


Схема расположения границ публичного сервитута

Основной лист

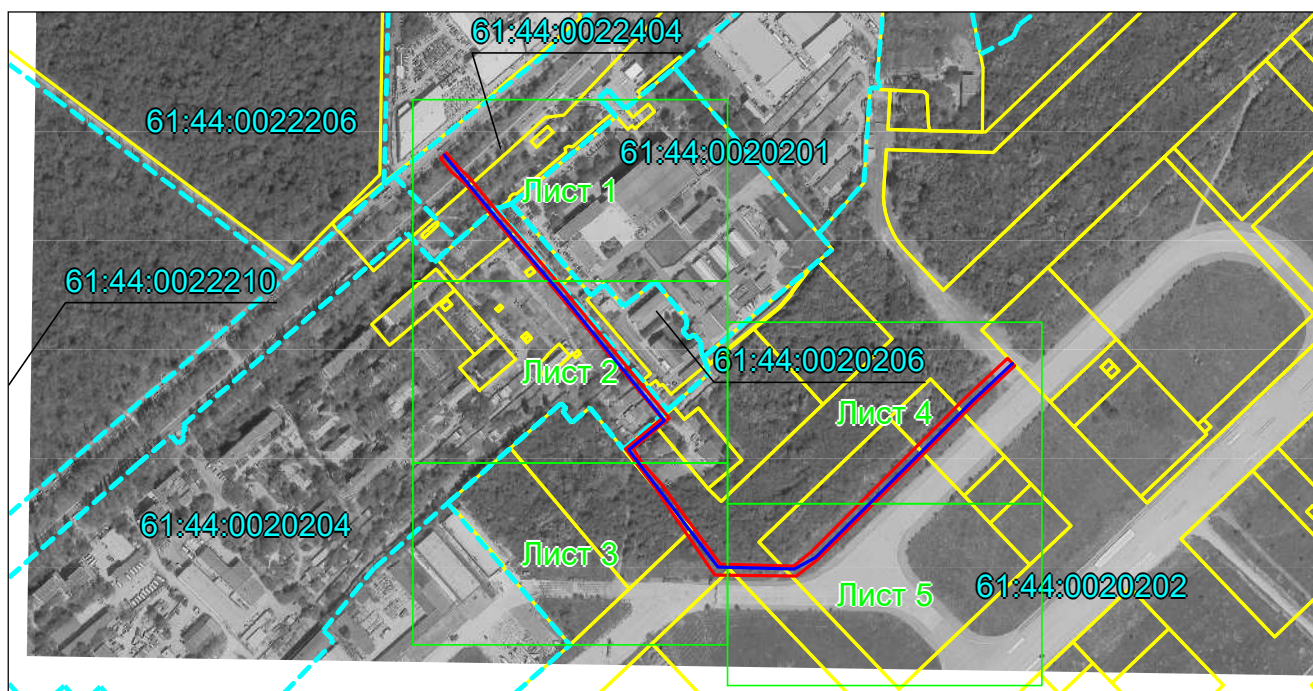

Масштаб 1: 7500

Используемые условные знаки и обозначения:



— область выносного листа,

23

— номер выносного листа.