

Схема расположения границ публичного сервитута для размещения объекта:
«Техническое перевооружение участка теплотрассы по ул. Зорге и ул. Благодатной»





масштаб 1:1000

Условные обозначения

- граница образуемой зоны публичного сервитута
- граница учтенного земельного участка
- характерная точка границы устанавливаемой зоны

61:44:0071702 номер кадастрового квартала

:2143 номер земельного участка сведения о которых внесены в ЕГРН



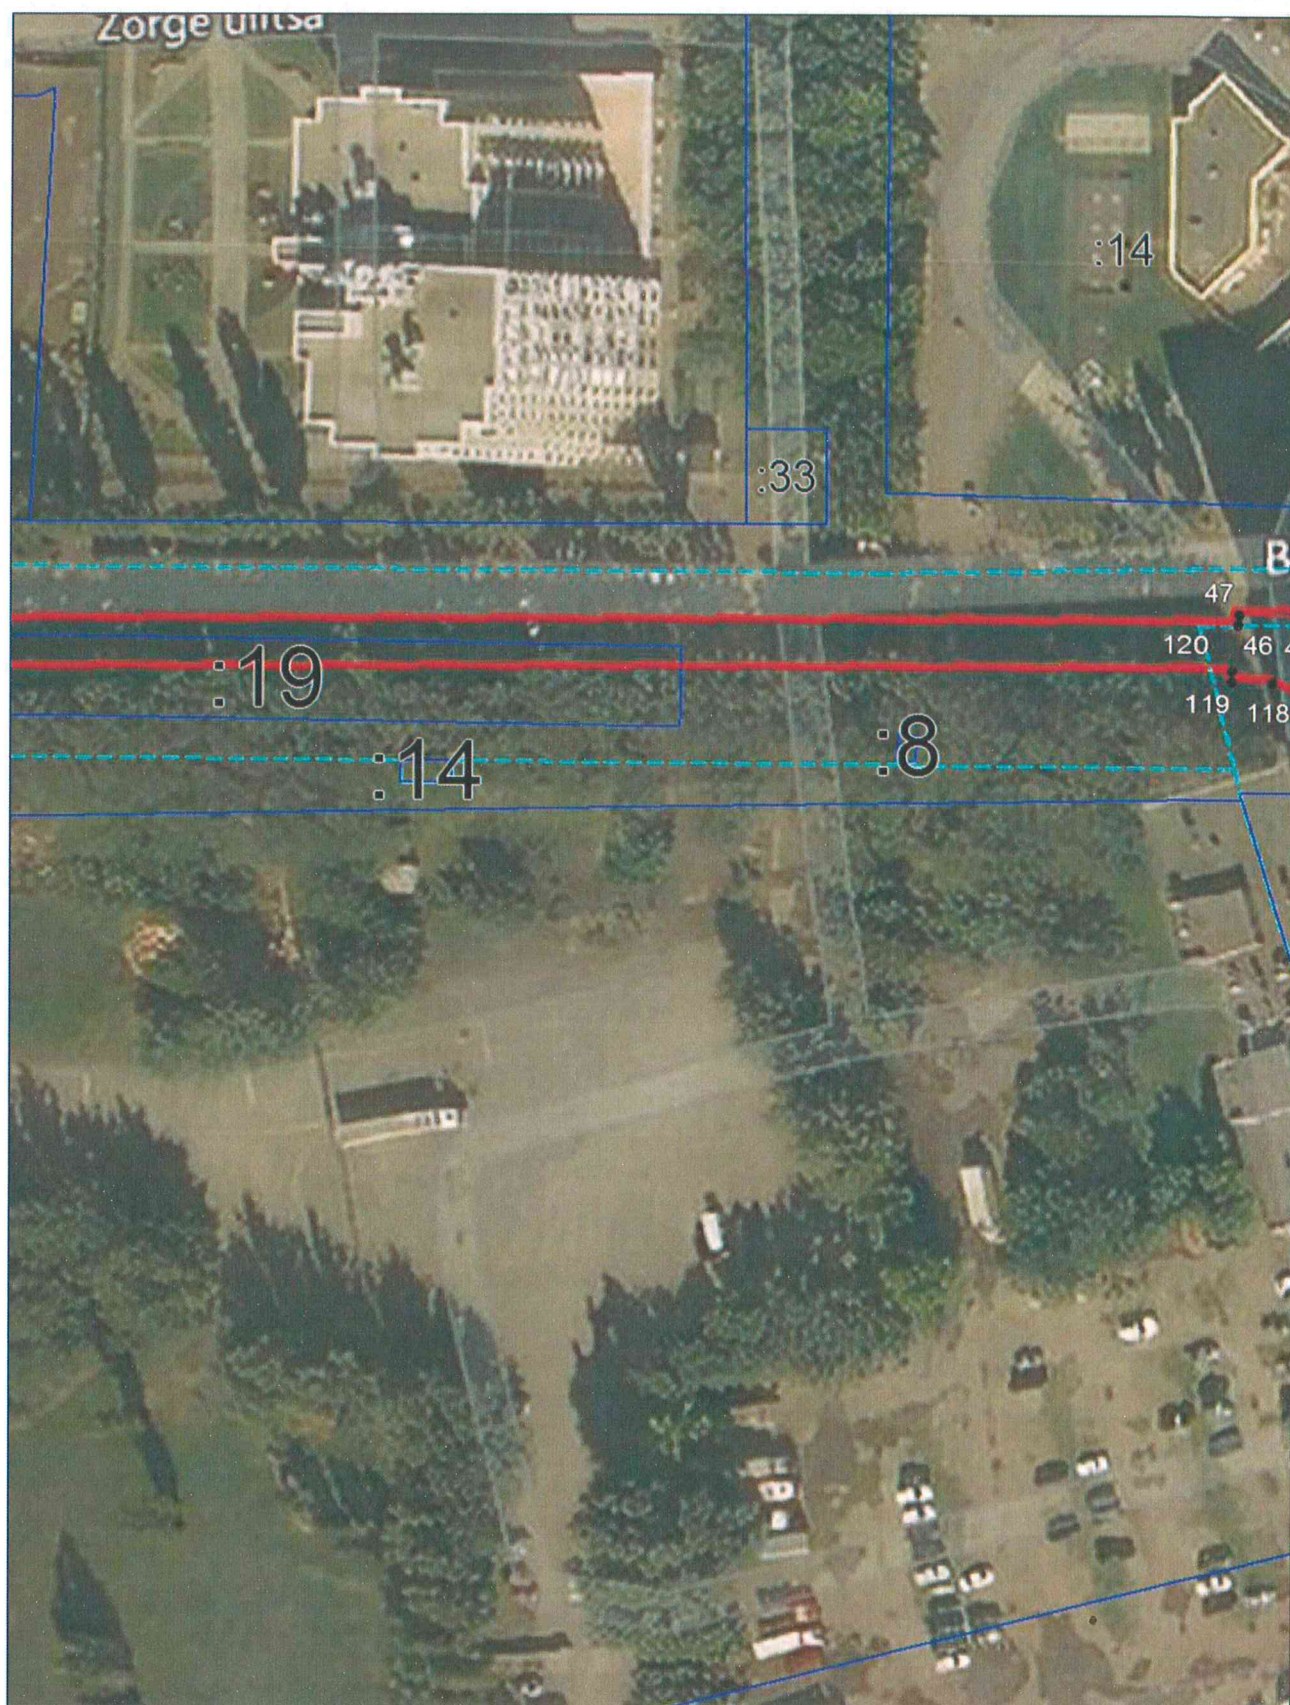

масштаб 1:1000

Условные обозначения

- граница образуемой зоны публичного сервитута
- граница учтенного земельного участка
- характерная точка границы устанавливаемой зоны

61:44:0071702 номер кадастрового квартала

:2143 номер земельного участка сведения о которых внесены в ЕГРН




масштаб 1:1000

Условные обозначения

- граница образуемой зоны публичного сервитута
- граница учтенного земельного участка
- характерная точка границы устанавливаемой зоны

61:44:0071702 номер кадастрового квартала

:2143 номер земельного участка сведения о которых внесены в ЕГРН

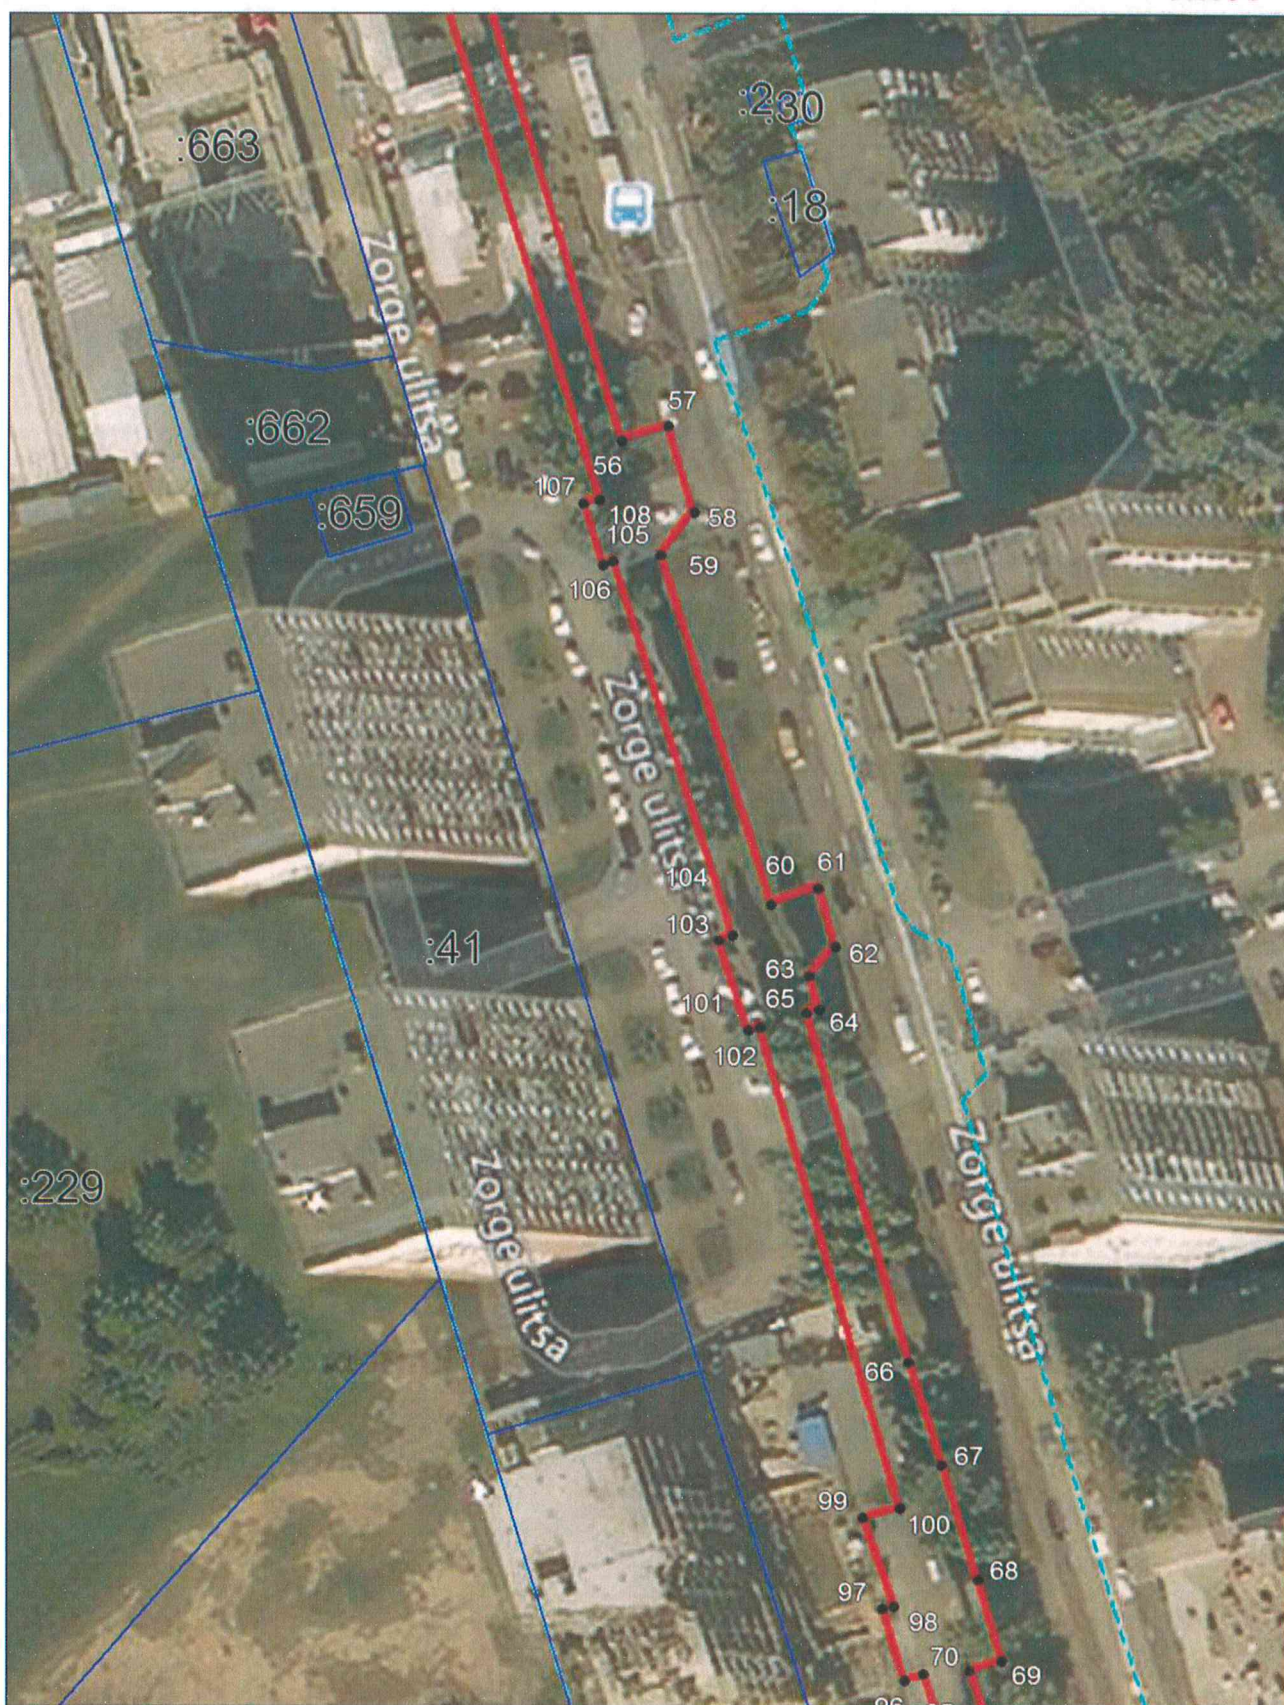

масштаб 1:1000

Условные обозначения

-  граница образуемой зоны публичного сервитута
- граница учтенного земельного участка
- характерная точка границы устанавливаемой зоны

61:44:0071702 номер кадастрового квартала

номер земельного участка сведения о которых внесены в ЕГРН




масштаб 1:1000

Условные обозначения

- граница образуемой зоны публичного сервитута
- граница учтенного земельного участка
- характерная точка границы устанавливаемой зоны

61:44:0071702 номер кадастрового квартала

:2143 номер земельного участка сведения о которых внесены в ЕГРН

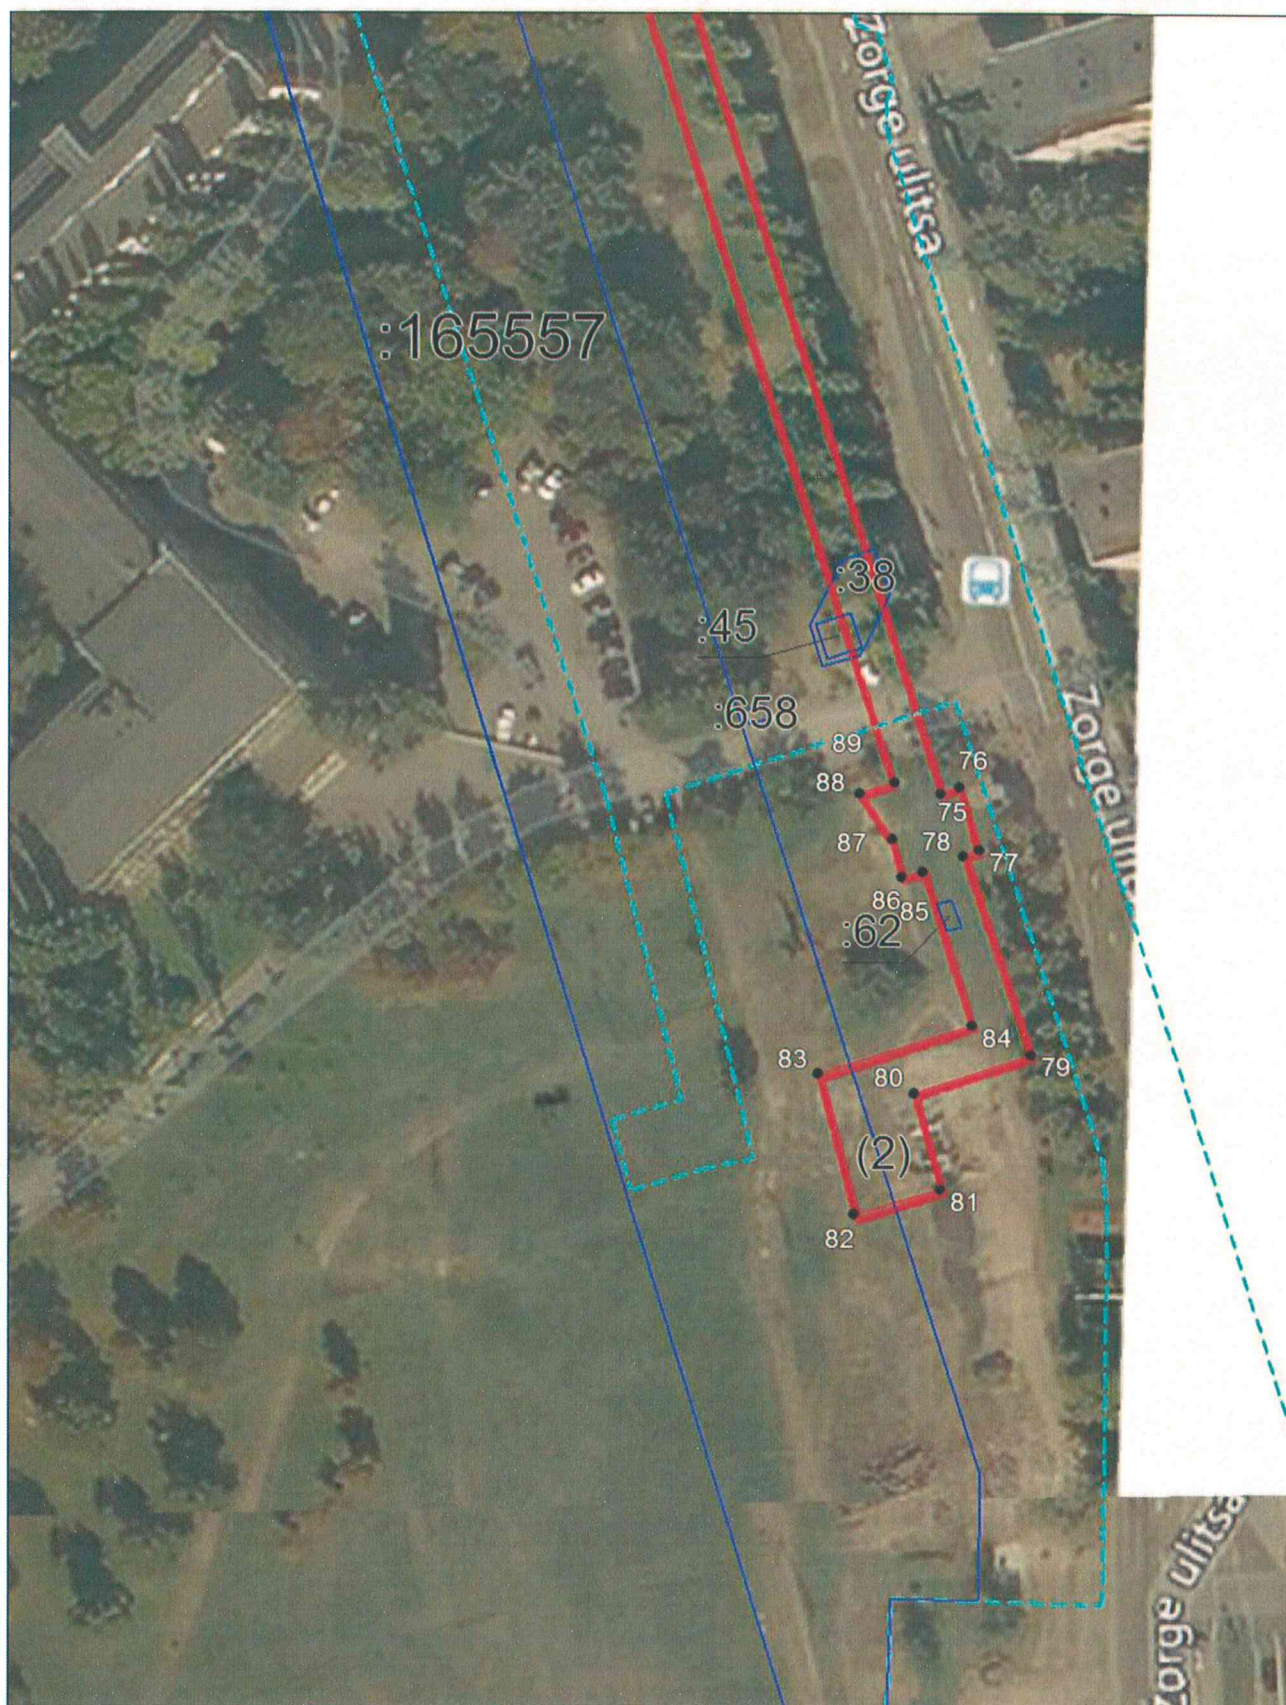


масштаб 1:1000

Условные обозначения

- граница образуемой зоны публичного сервитута
- граница учтенного земельного участка
- характерная точка границы устанавливаемой зоны

61:44:0071702 номер кадастрового квартала

:2143 номер земельного участка сведения о которых внесены в ЕГРН

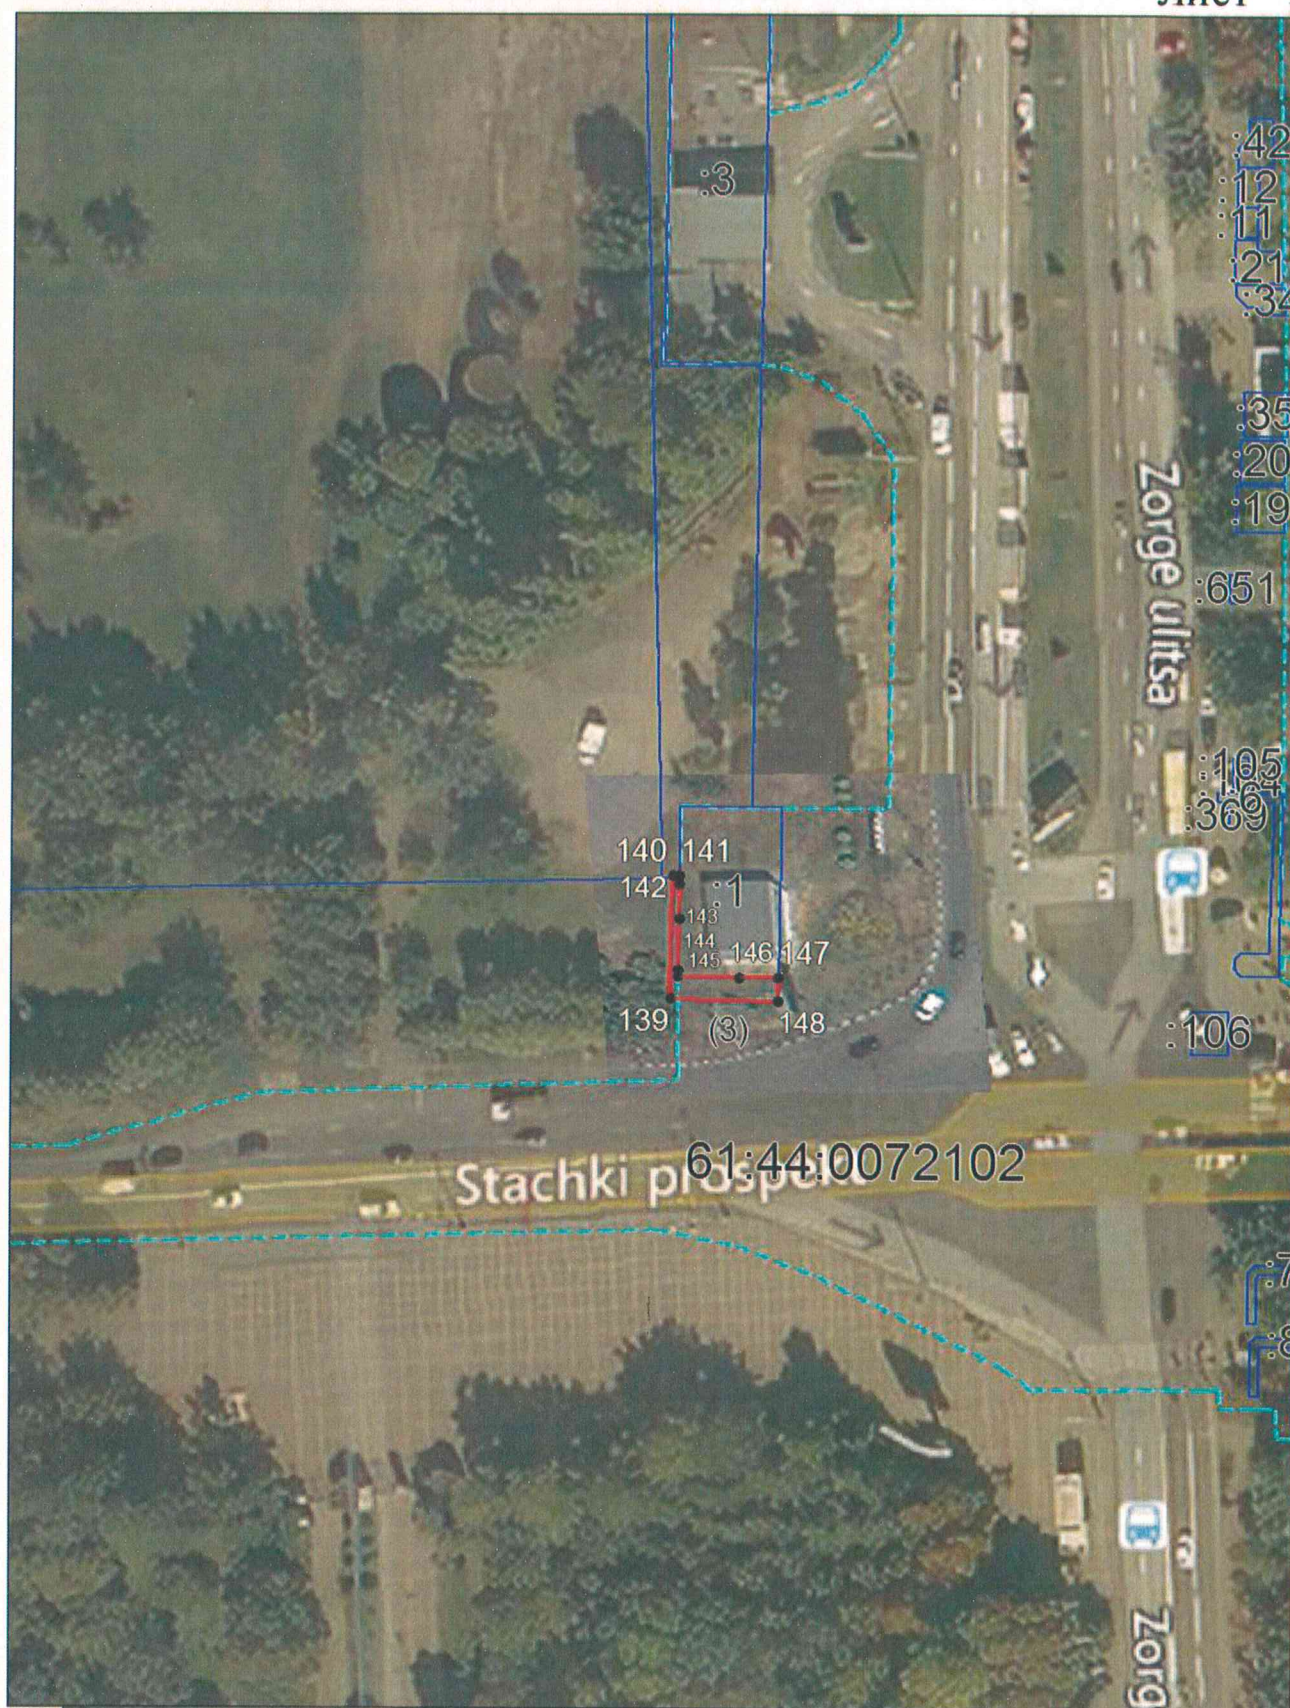

масштаб 1:1000

Условные обозначения

- граница образуемой зоны публичного сервитута
- граница учтенного земельного участка
- характерная точка границы устанавливаемой зоны

61:44:0071702 номер кадастрового квартала

:2143 номер земельного участка сведения о которых внесены в ЕГРН