


Схема расположения границ публичного сервитута для размещения объекта «РТС: Вынос тм с территории ФСБ РФ по ул.Мечникова, 75 Б»

Площадь зоны публичного сервитута 2937 м ²		
Обозначение характерных точек границ	Координаты, м	
	X	Y
1	2	3
1	423737,21	2203168,05
2	423737,86	2203202,60
3	423733,88	2203202,66
4	423733,97	2203217,36
5	423734,48	2203217,35
6	423735,29	2203218,07
7	423744,71	2203218,23
8	423745,87	2203275,49
9	423760,02	2203275,21
10	423760,41	2203289,21
11	423755,79	2203289,40
12	423757,27	2203313,85
13	423761,15	2203313,71
14	423761,51	2203325,05
15	423755,34	2203328,83
16	423755,34	2203334,27
17	423746,71	2203341,03
18	423748,79	2203371,51
19	423750,01	2203387,19
20	423752,39	2203438,63
21	423753,73	2203438,56
22	423754,24	2203447,40
23	423757,27	2203447,43
24	423757,37	2203452,05
25	423758,28	2203452,02
26	423758,63	2203488,34
27	423755,31	2203488,48
28	423749,47	2203488,54
29	423746,09	2203488,50
30	423746,18	2203484,21
31	423749,21	2203483,63
32	423749,77	2203483,20
33	423749,24	2203463,07
34	423745,09	2203463,08
35	423742,79	2203398,66
36	423741,35	2203398,71
37	423741,05	2203390,07
38	423739,34	2203336,44
39	423745,87	2203330,71
40	423747,43	2203328,16
41	423748,14	2203320,35
42	423750,25	2203319,06
43	423751,09	2203315,40
44	423750,70	2203305,17
45	423751,51	2203303,99
46	423747,11	2203285,76
47	423737,31	2203286,37
48	423736,15	2203223,79
49	423731,49	2203224,10
50	423730,05	2203181,92
51	423727,42	2203182,01
52	423727,73	2203168,74
53	423732,05	2203168,49
1	423737,21	2203168,05

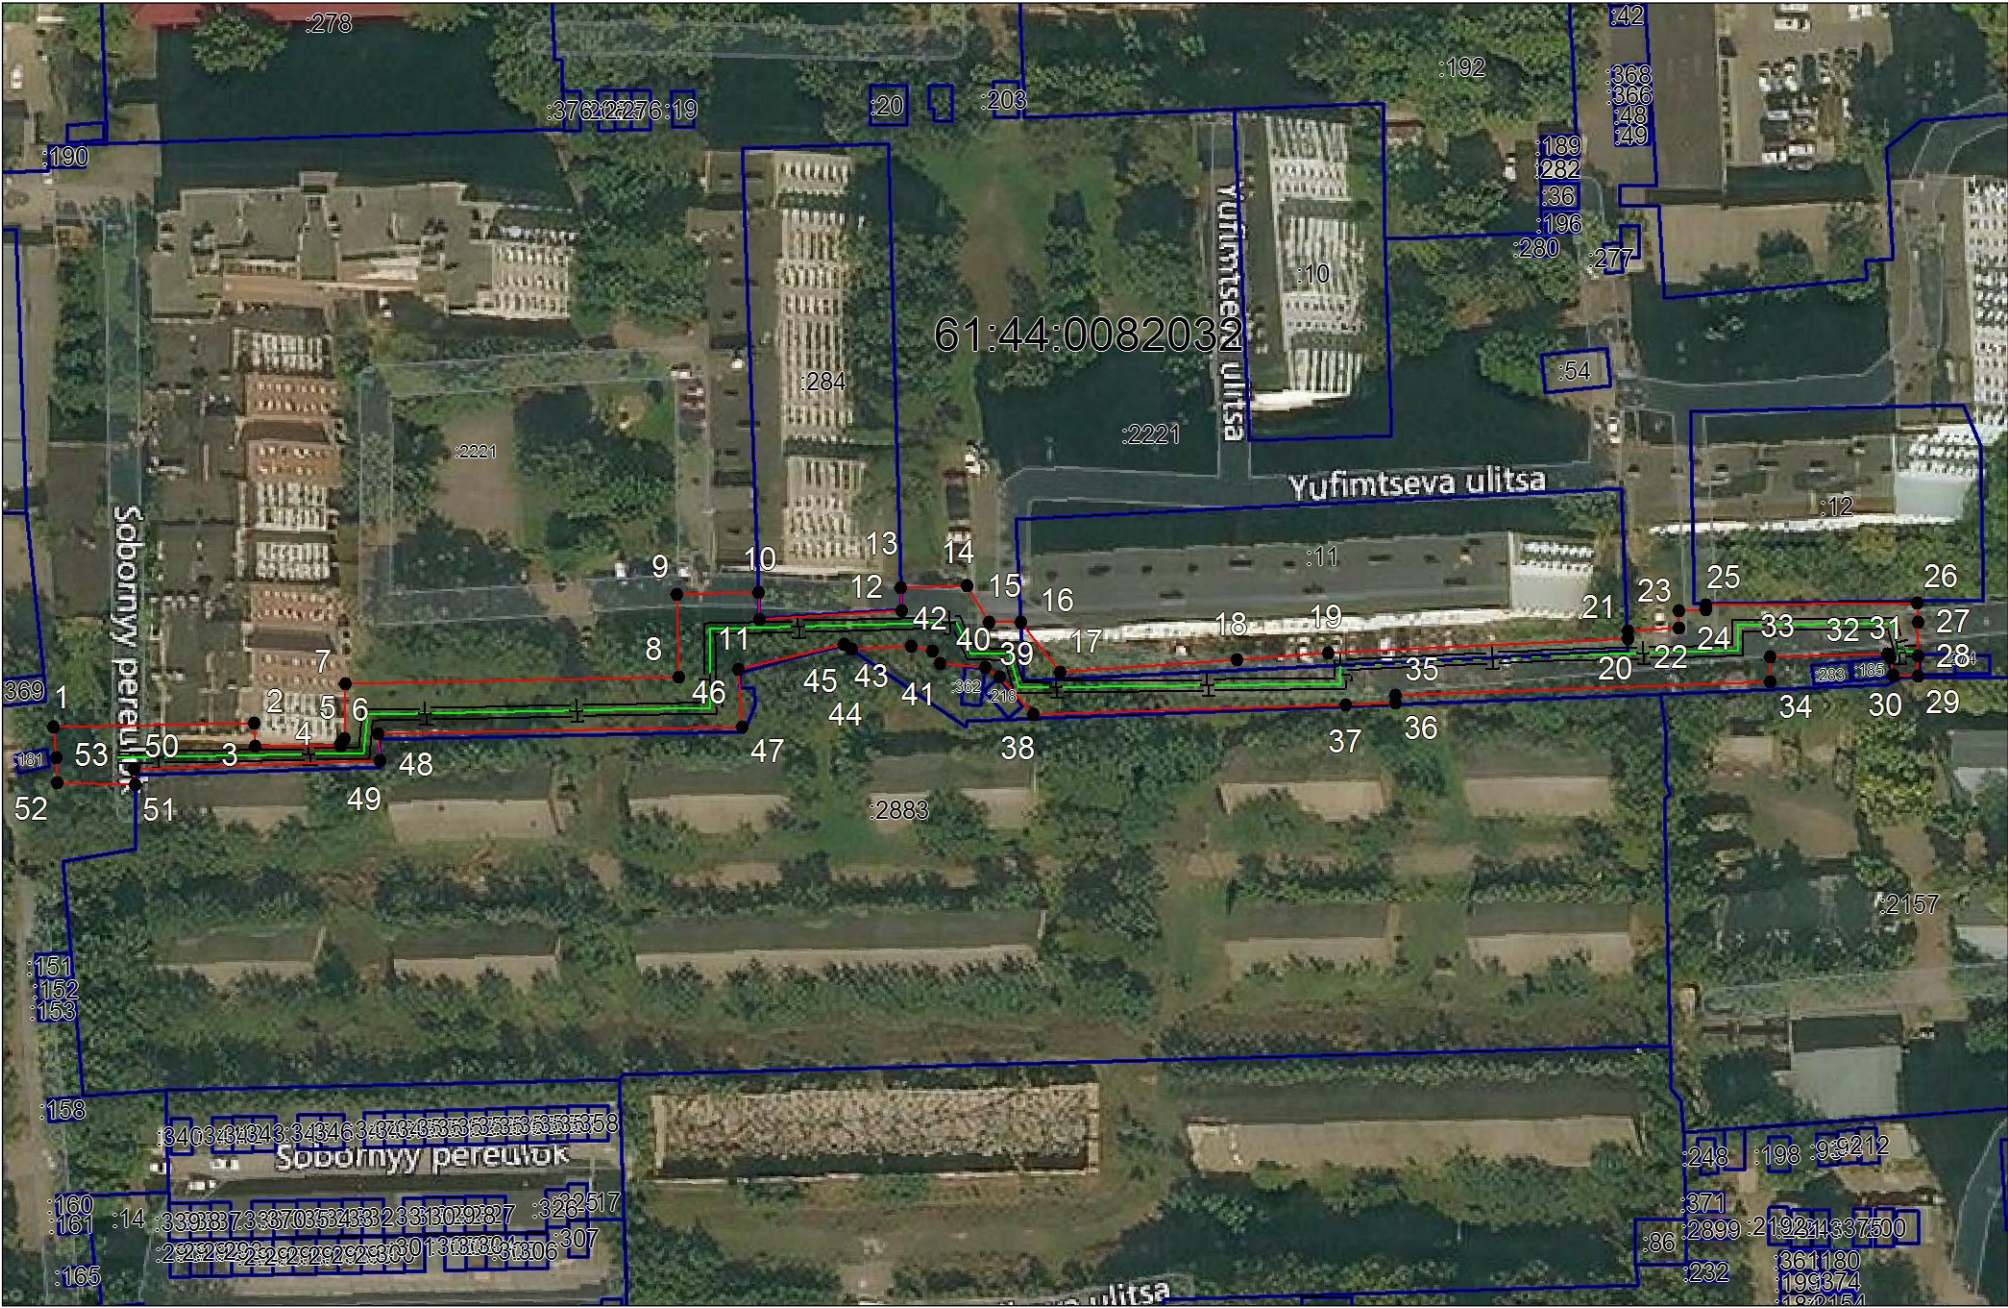

Система координат: МСК-61
Масштаб 1:1300

Условные обозначения:

- граница образуемой зоны публичного сервитута,
- граница учтенного земельного участка,
- осевая линия трубопровода,
- — характерная точка границы устанавливаемой зоны публичного сервитута,

61:44 0082032 - номер кадастрового квартала,
:2883 - номера земельных участков,
сведения о которых, внесены в ЕГРН.