


Схема расположения границ публичного сервитута
Местоположение: Ростовская область, Волгодонской район, хутор Морозов
Характеристики поворотных точек, дирекционных углов, длин линий

Номер точки	Координата X	Координата Y	Гор. проложение (S), м	Угол поворота	Дирекционный угол
1	2	3	4	5	6
Площадь: 16 м ²					
1	454 299,46	2 345 070,16	4,01	ЮВ: 79° 38' 38,3"	100° 21' 21,7"
2	454 298,74	2 345 074,10	4,00	ЮЗ: 10° 22' 54,5"	190° 22' 54,5"
3	454 294,81	2 345 073,38	4,00	СЗ: 79° 37' 5,5"	280° 22' 54,5"
4	454 295,53	2 345 069,45	3,99	СВ: 10° 14' 26,5"	10° 14' 26,5"
1	454 299,46	2 345 070,16			

Система координат: МСК-61 зона 2

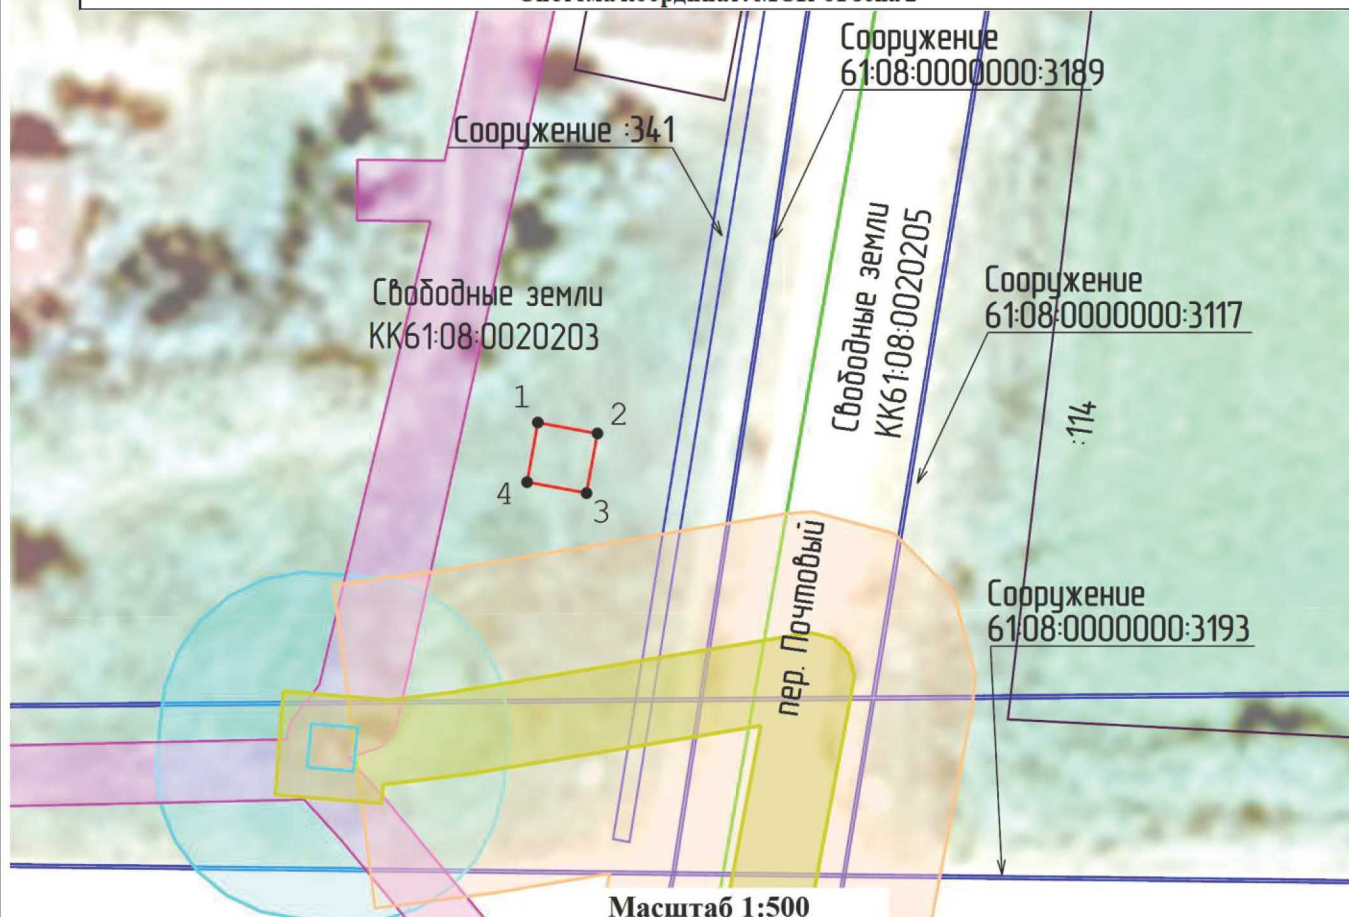

Условные обозначения:

- кадастровые границы земельных участков
- проектная граница публичного сервитута для использования земель кадастровых кварталов в целях строительства и эксплуатации антенно-мачтового сооружения связи
- кадастровые границы объектов капитального строительства
- зоны с особыми условиями использования территории
- границы кадастровых кварталов
- картографическая основа
- ЗОУИТ 61:08-6.392 Охранная зона ВЛ-0,4 кВ КТП-81:02:01:01-01 кВ №3 ПС "Большовская"
- ЗОУИТ 61:08-6.124 Охранная зона воздушной линии электропередачи "ВЛ 10 кВ №3 ПС "Большовская"
- ЗОУИТ 61:08-6.596 Публичный сервитут для размещения объекта: ВЛ 10 кВ №3 ПС "Большовская"
- ЗОУИТ 61:08-6.66 Охранная зона "КТП ВЛ 10 кВ №3 ПС "Большовская"



Кадастровый инженер

К. В. Гантимуров

Схема расположения границ публичного сервитута

Местоположение: Ростовская область, Азовский районе, с. Самарское

Условный номер земельного участка: :3Y1

Площадь земельного участка: 25 кв.м

Описание характерных точек

№	X	Y	Угол поворота	Дирекцион. угол	Длина линии, м
1	389890,69	1428872,77	90° 0,0'	0° 0,0'	5
2	389889,19	1428877,54	90° 0,0'	90° 0,0'	5
3	389884,42	1428876,05	90° 0,0'	180° 0,0'	5
4	389885,92	1428871,28	90° 0,0'	270° 0,0'	5

Система координат МСК-61, зона 1



Масштаб 1:1000

Условные обозначения

- - Проектная граница публичного сервитута для использования земель кадастрового квартала 61:01:0170102 в целях строительства и эксплуатации антенно-мачтового сооружения связи
- - Характерная точка проектной границы публичного сервитута
- 1 - Обозначение новой характерной точки проектной границы публичного сервитута
- :2397 - Кадастровый номер существующего земельного участка
- 61:01:0170102 - Номер кадастрового квартала
- - Граница кадастрового квартала
- 61:01-6.312 - Зона с особыми условиями использования территории 61:01-6.312 — Охранная зона инженерных коммуникаций
- - Граница зоны с особыми условиями

Подпись _____



Место для оттиска печати (при наличии) лица, составившего описание местоположения границ объекта

Схема расположения границ публичного сервитута

Местоположение: Ростовская область, г. Ростов-на-Дону

Характеристики поворотных точек, дирекционных углов, длин линий

Условный номер земельного участка: :3У1

Площадь земельного участка: 16 кв.м

Описание характерных точек

№	X	Y	Угол поворота	Дирекцион. угол	Длина линии, м
1	415877,91	2191176,17	90° 0,0'	0° 0,0'	4
2	415874,16	2191177,58	90° 0,0'	90° 0,0'	4
3	415872,75	2191173,84	90° 0,0'	180° 0,0'	4
4	415876,50	2191172,43	90° 0,0'	270° 0,0'	4

Система координат МСК-61, зона 2



Масштаб 1:1000

Условные обозначения

- Проектная граница публичного сервитута для использования земель кадастрового квартала 61:44:0060222 в целях строительства и эксплуатации антенно-мачтового сооружения связи
- - Характерная точка проектной границы публичного сервитута
- 1 - Обозначение новой характерной точки проектной границы публичного сервитута
- :13 - Кадастровый номер существующего земельного участка
- 61:44:0060222 - Номер кадастрового квартала
- Граница кадастрового квартала
- Граница зоны с особыми условиями
- 61:44-6.4425 (2) - Зона с особыми условиями использования территории 61:44-6.4425 — Охранная зона объектов электроэнергетики (объектов электросетевого хозяйства и объектов по производству электрической энергии)

Подпись _____



Место для оттиска печати (при наличии) лица, составившего описание местоположения границ объекта