

Схема расположения границ публичного сервитута
для эксплуатации объекта
ВЛ 110 кВ Р40-Р24-Р5
(наименование объекта)
План границ объекта




Используемые условные знаки и обозначения:

Масштаб 1:5000

Лист 1 из 7

- 1** - обозначение характерной точки границы устанавливаемой зоны публичного сервитута
- - границы земельных участков, попадающих в зону публичного сервитута
- - граница кадастрового квартала
- 61:44:0000000** - номер кадастрового квартала
- - граница устанавливаемой зоны публичного сервитута
- - ось линии
- :242** - кадастровый номер ЗУ
- г. Ростов-на-Дону** - наименование субъекта, населенного пункта

Схема расположения границ публичного сервитута
для эксплуатации объекта
ВЛ 110 кВ Р40-Р24-Р5
(наименование объекта)
План границ объекта

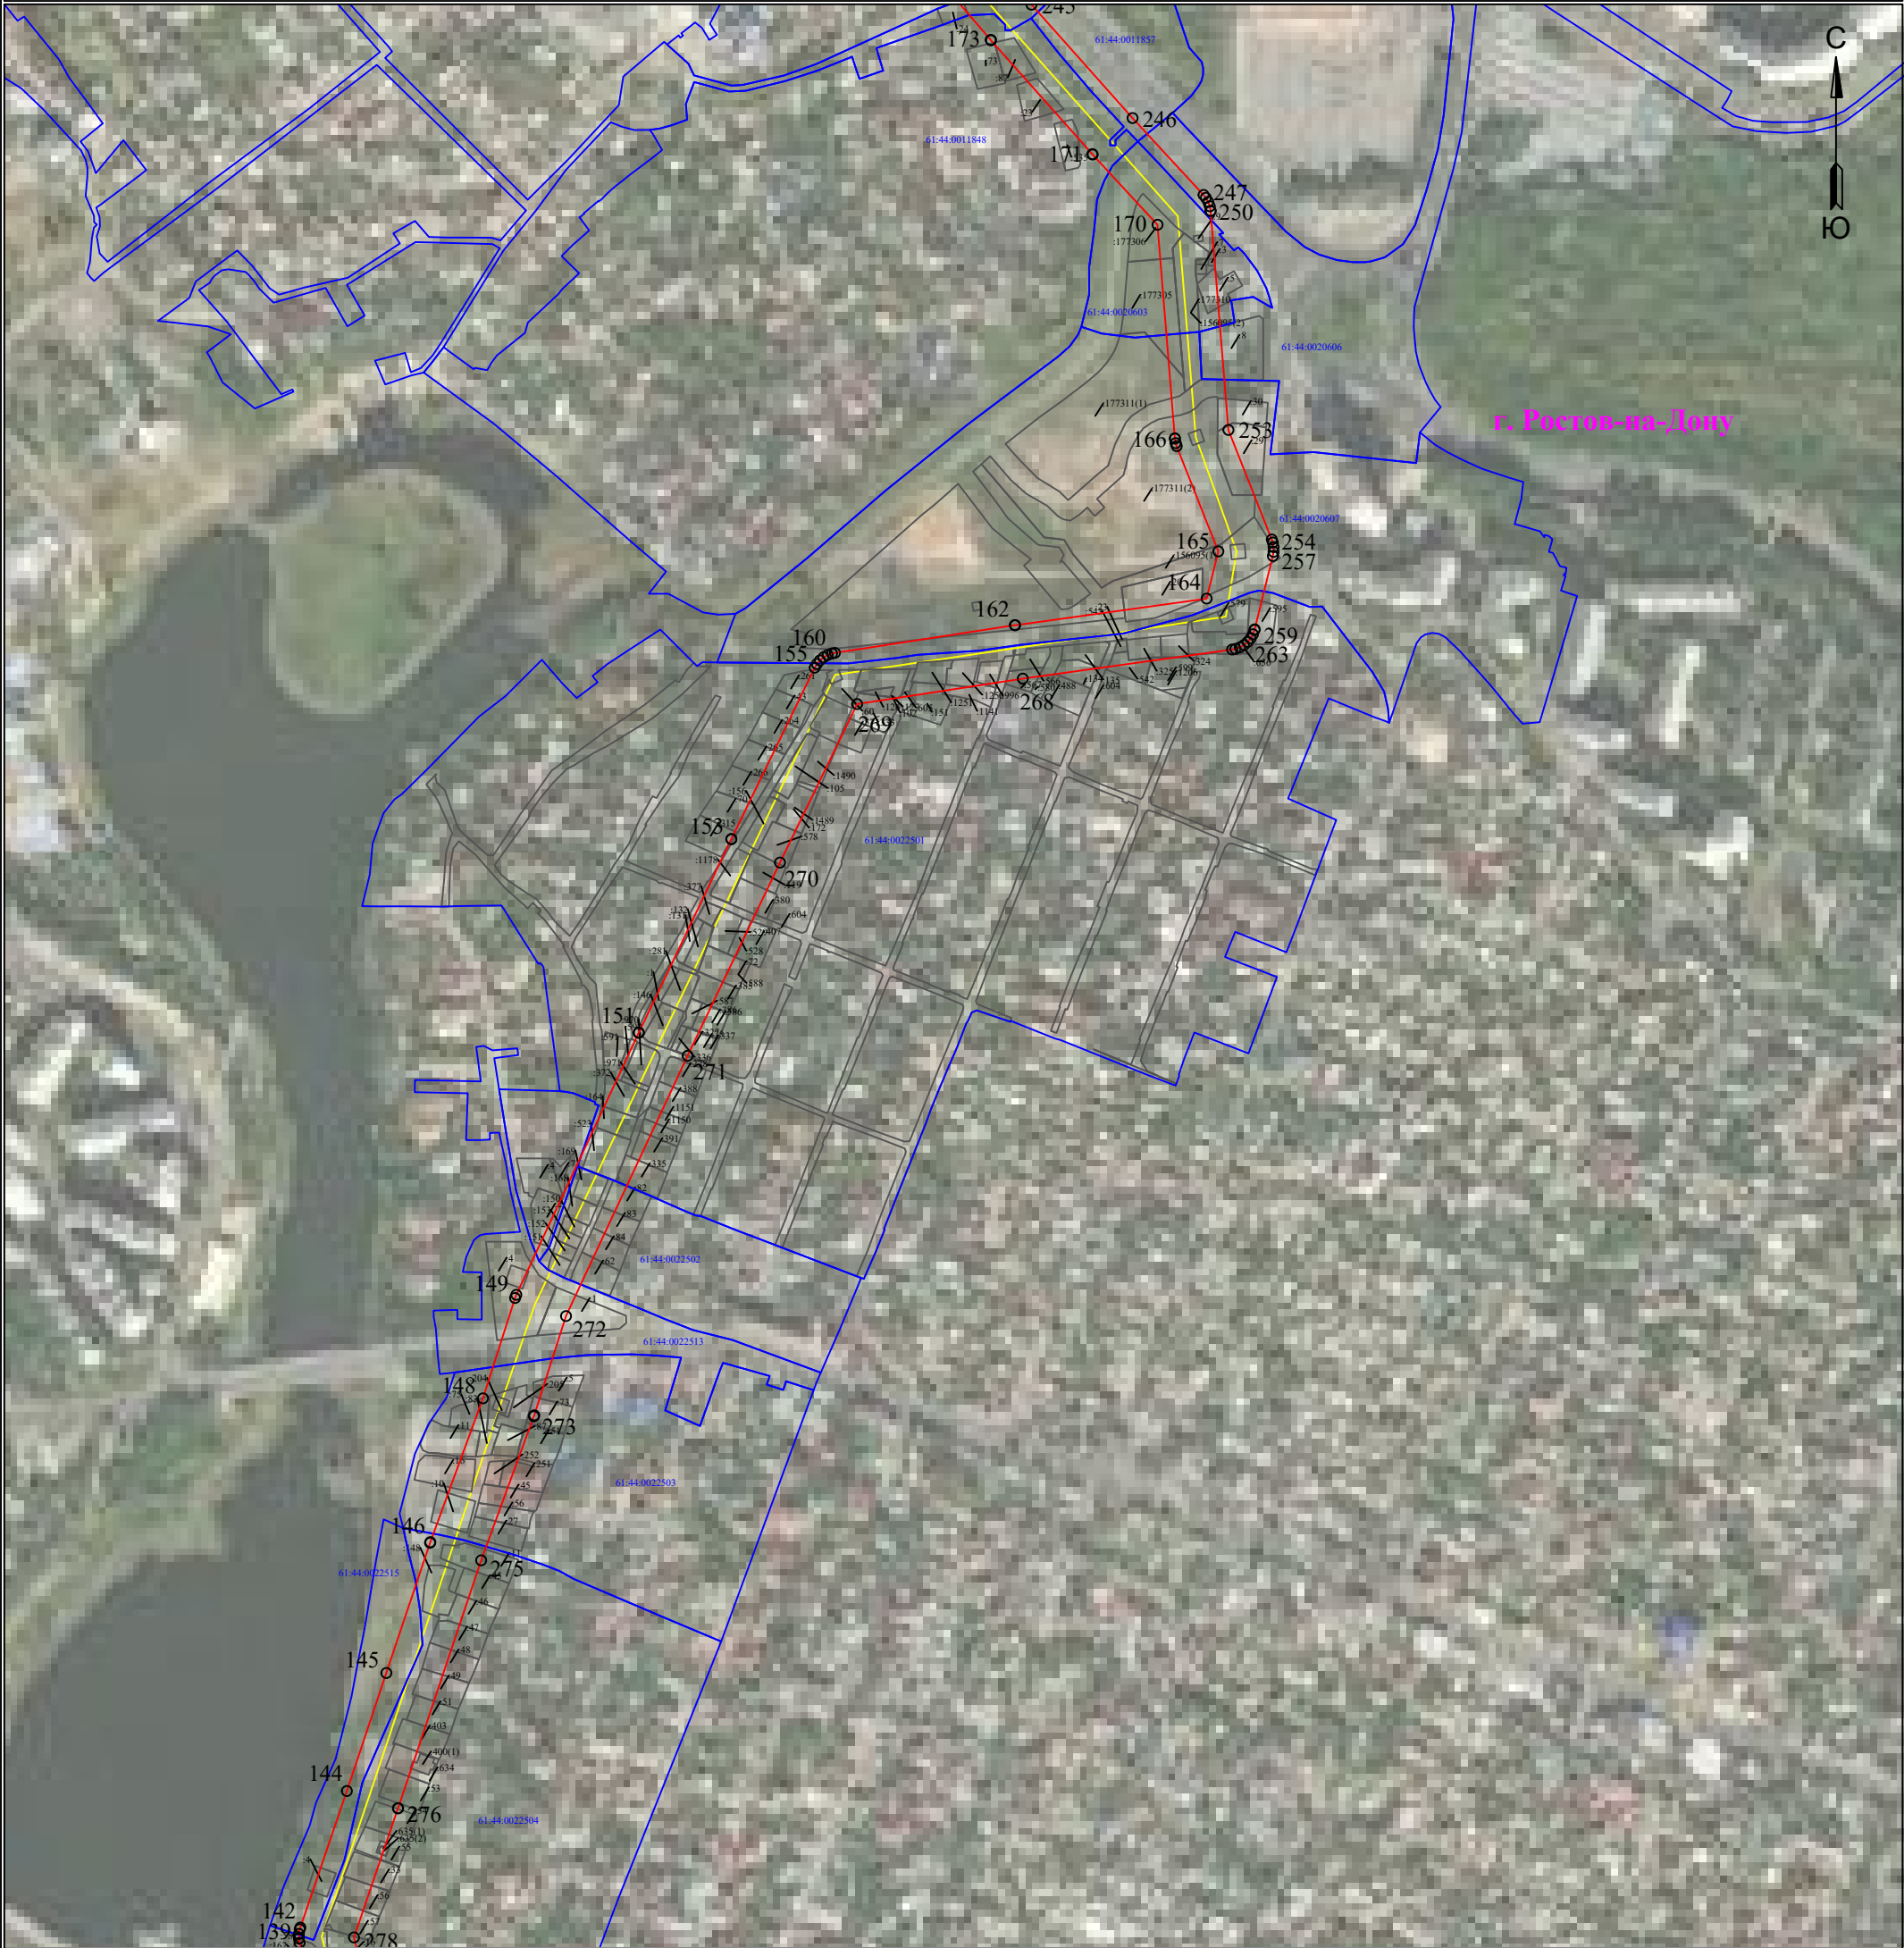

Используемые условные знаки и обозначения:

Масштаб 1:5000


Лист 2 из 7

- 1** - обозначение характерной точки границы устанавливаемой зоны публичного сервитута
- - границы земельных участков, попадающих в зону публичного сервитута
- - граница кадастрового квартала
- 61:44:0000000** - номер кадастрового квартала
- - граница устанавливаемой зоны публичного сервитута
- - ось линии

:242 - кадастровый номер ЗУ

г. Ростов-на-Дону - наименование субъекта, населенного пункта

Схема расположения границ публичного сервитута
для эксплуатации объекта
ВЛ 110 кВ Р40-Р24-Р5
(наименование объекта)
План границ объекта

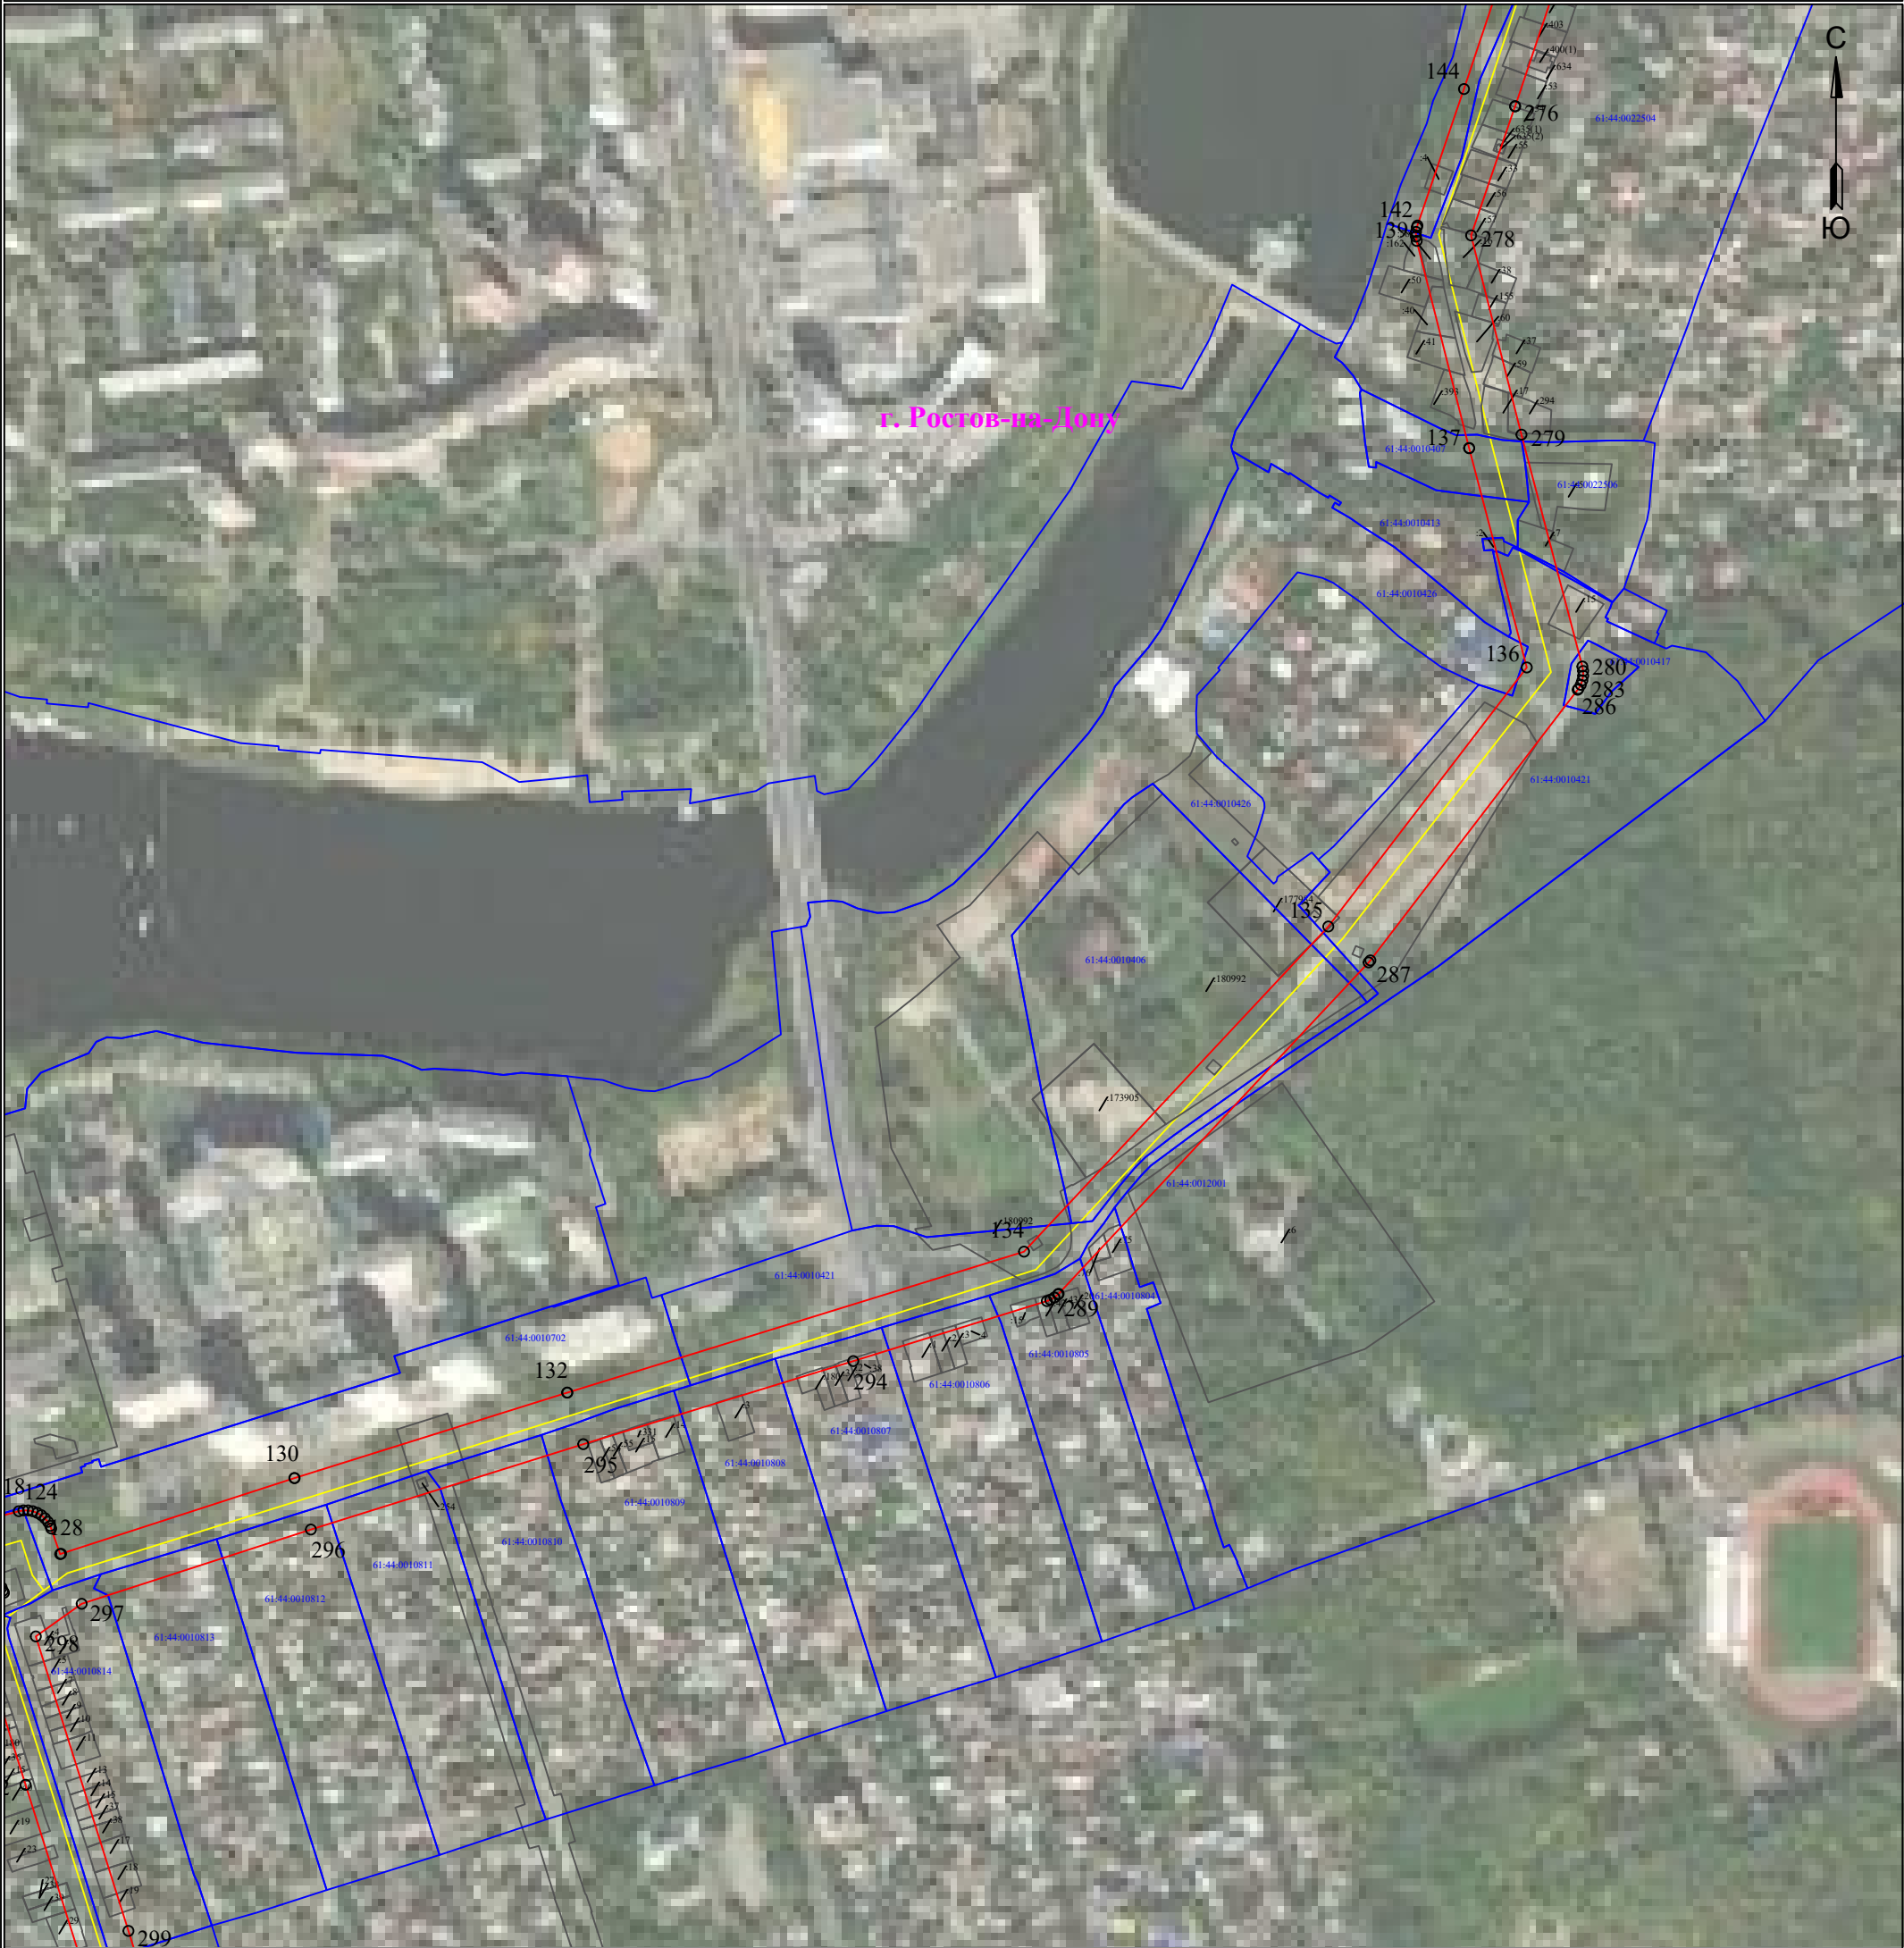


Используемые условные знаки и обозначения:

Масштаб 1:5000

Лист 3 из 7

- 1** - обозначение характерной точки границы устанавливаемой зоны публичного сервитута
- - границы земельных участков, попадающих в зону публичного сервитута
- - граница кадастрового квартала
- 61:44:0000000** - номер кадастрового квартала
- - граница устанавливаемой зоны публичного сервитута
- - ось линии
- :242** - кадастровый номер ЗУ
- г. Ростов-на-Дону** - наименование субъекта, населенного пункта

Схема расположения границ публичного сервитута
для эксплуатации объекта
ВЛ 110 кВ Р40-Р24-Р5
(наименование объекта)
План границ объекта

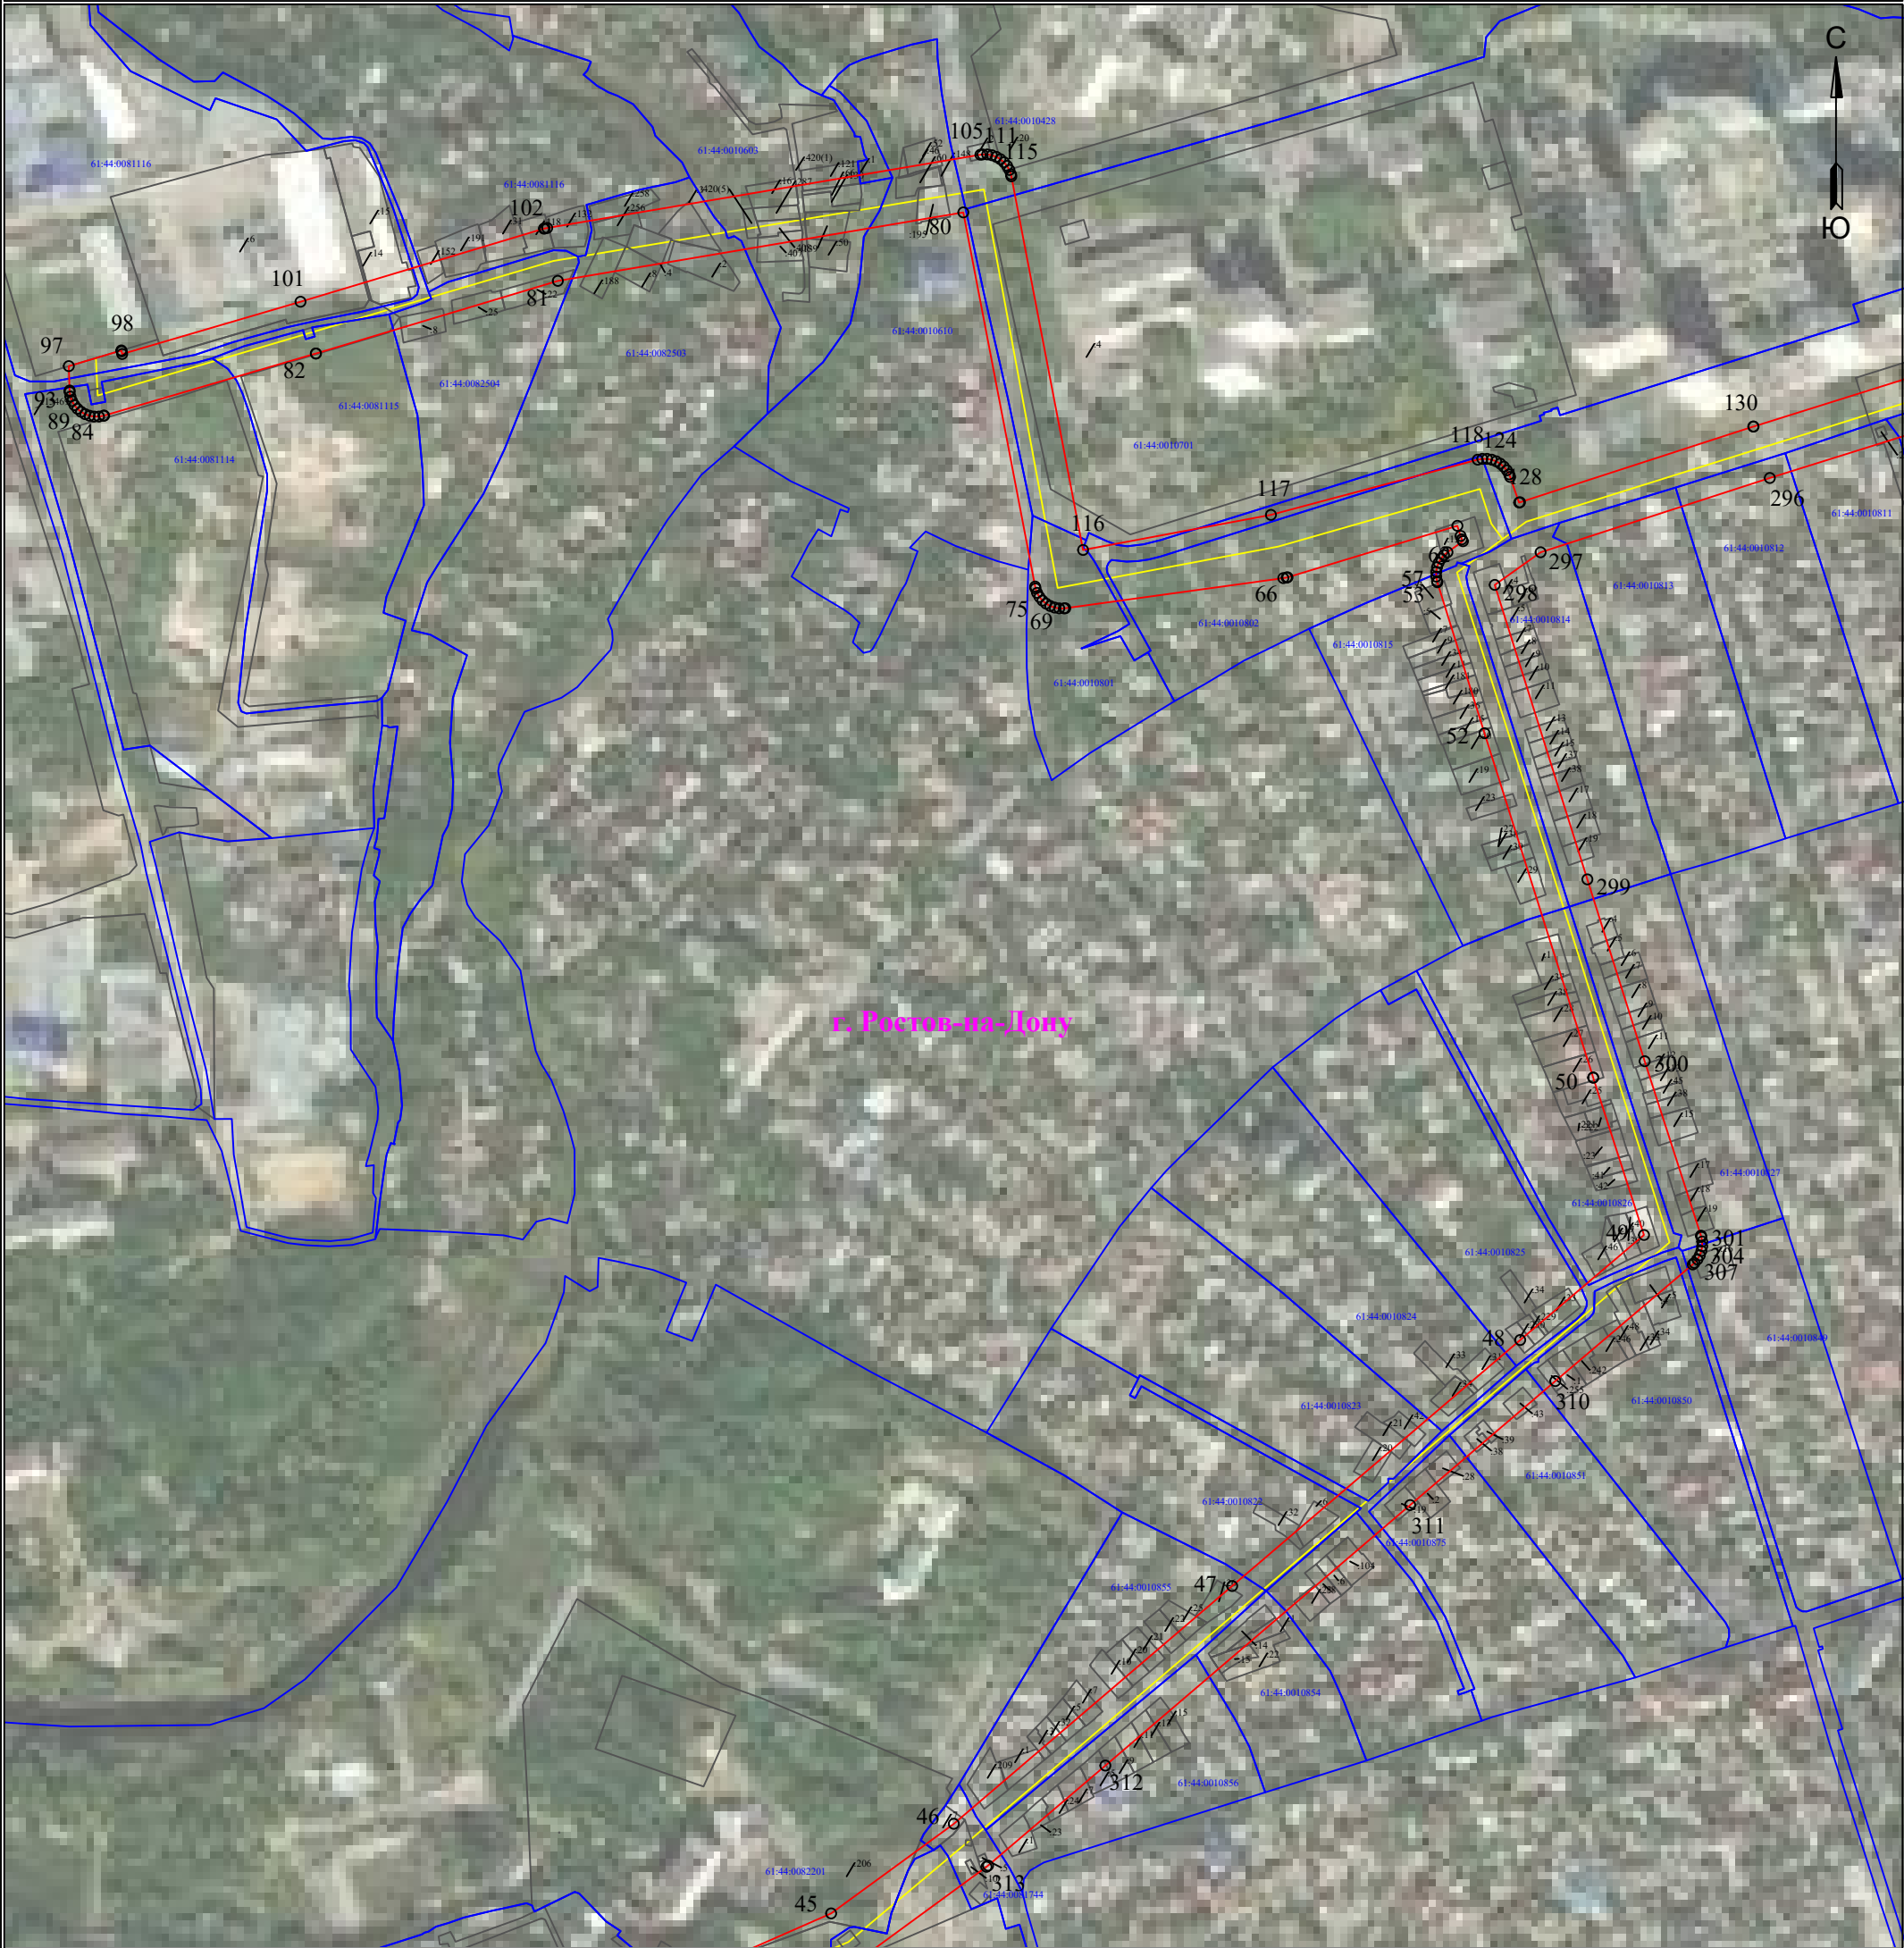

Используемые условные знаки и обозначения:

Масштаб 1:5000

Лист 4 из 7

- 1** - обозначение характерной точки границы устанавливаемой зоны публичного сервитута
- - границы земельных участков, попадающих в зону публичного сервитута
- - граница кадастрового квартала
- 61:44:0000000** - номер кадастрового квартала
- - граница устанавливаемой зоны публичного сервитута
- - ось линии

:242 - кадастровый номер ЗУ

г. Ростов-на-Дону - наименование субъекта, населенного пункта

Схема расположения границ публичного сервитута
для эксплуатации объекта
ВЛ 110 кВ Р40-Р24-Р5
(наименование объекта)

План границ объекта



Используемые условные знаки и обозначения:

Масштаб 1:5000

- 1 - обозначение характерной точки границы устанавливаемой зоны публичного сервитута
- - границы земельных участков, попадающих в зону публичного сервитута
- - граница кадастрового квартала
- 61:44:0000000 - номер кадастрового квартала
- - граница устанавливаемой зоны публичного сервитута
- - ось линии

:242 - кадастровый номер ЗУ

г. Ростов-на-Дону - наименование субъекта, населенного пункта

Схема расположения границ публичного сервитута
для эксплуатации объекта
ВЛ 110 кВ Р40-Р24-Р5
(наименование объекта)
План границ объекта



Используемые условные знаки и обозначения:

Масштаб 1:5000

Лист 6 из 7

- 1** - обозначение характерной точки границы устанавливаемой зоны публичного сервитута
- границы земельных участков, попадающих в зону публичного сервитута
- граница кадастрового квартала
- 61:44:0000000** - номер кадастрового квартала
- граница устанавливаемой зоны публичного сервитута
- ось линии
- :242** - кадастровый номер ЗУ
- г. Ростов-на-Дону** - наименование субъекта, населенного пункта