


Схема расположения границ публичного сервитута
для эксплуатации объекта
ВЛ 110 кВ Р40-Р24-Р5
(наименование объекта)

План границ объекта
Обзорная схема границ объекта

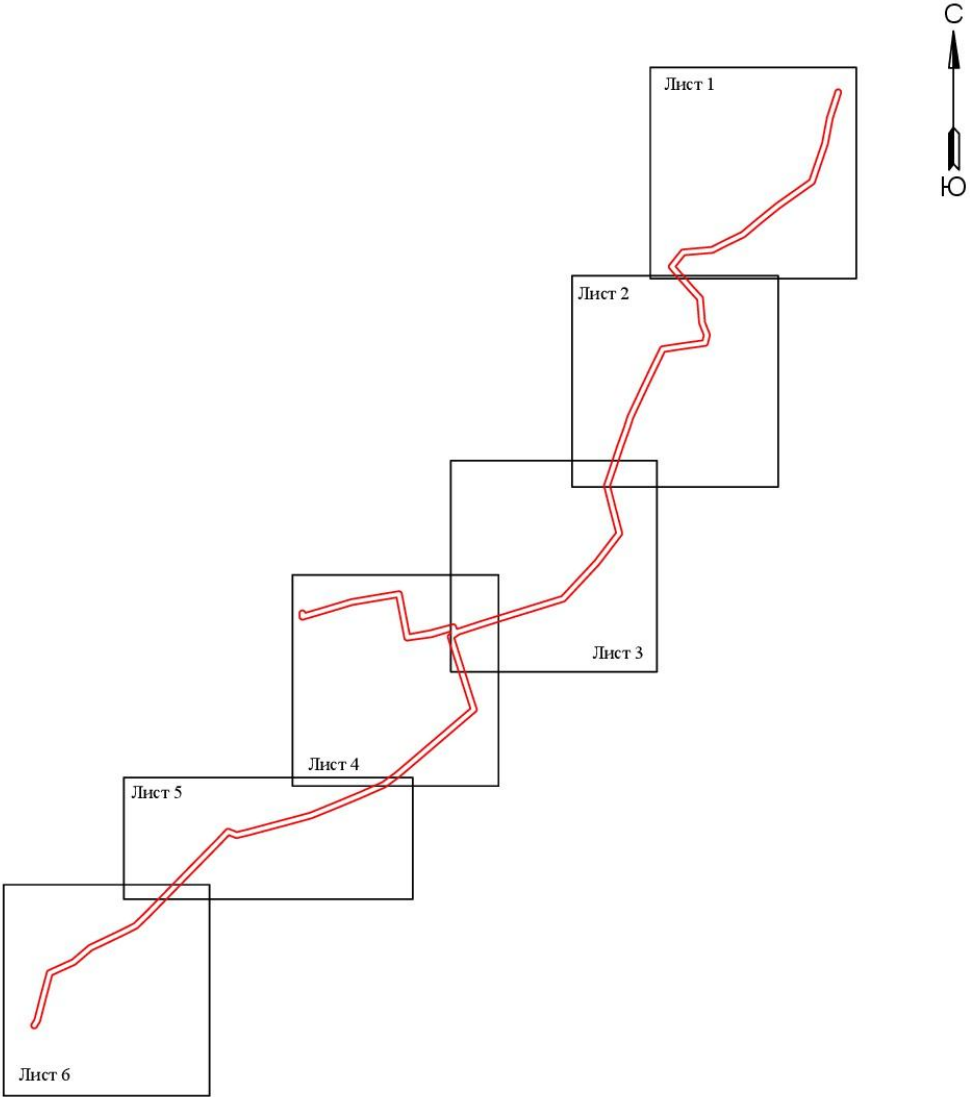

Условные обозначения:

	- граница устанавливаемой зоны публичного сервитута
--	---

**Схема расположения границ публичного сервитута
для эксплуатации объекта
ВЛ 110 кВ Р40-Р24-Р5**

(наименование объекта)

План границ объекта



Используемые условные знаки и обозначения:

Масштаб 1:5000

Лист 1 из 7

- 1 - обозначение характерной точки границы устанавливаемой зоны публичного сервитута
- границы земельных участков, попадающих в зону публичного сервитута
- граница кадастрового квартала
- 61:44:0000000 - номер кадастрового квартала
- граница устанавливаемой зоны публичного сервитута
- ось линии


:242 - кадастровый номер ЗУ

г. Ростов-на-Дону - наименование субъекта, населенного пункта

**Схема расположения границ публичного сервитута
для эксплуатации объекта
В.Л 110 кВ Р40-Р24-Р5**

(наименование объекта)

План границ объекта

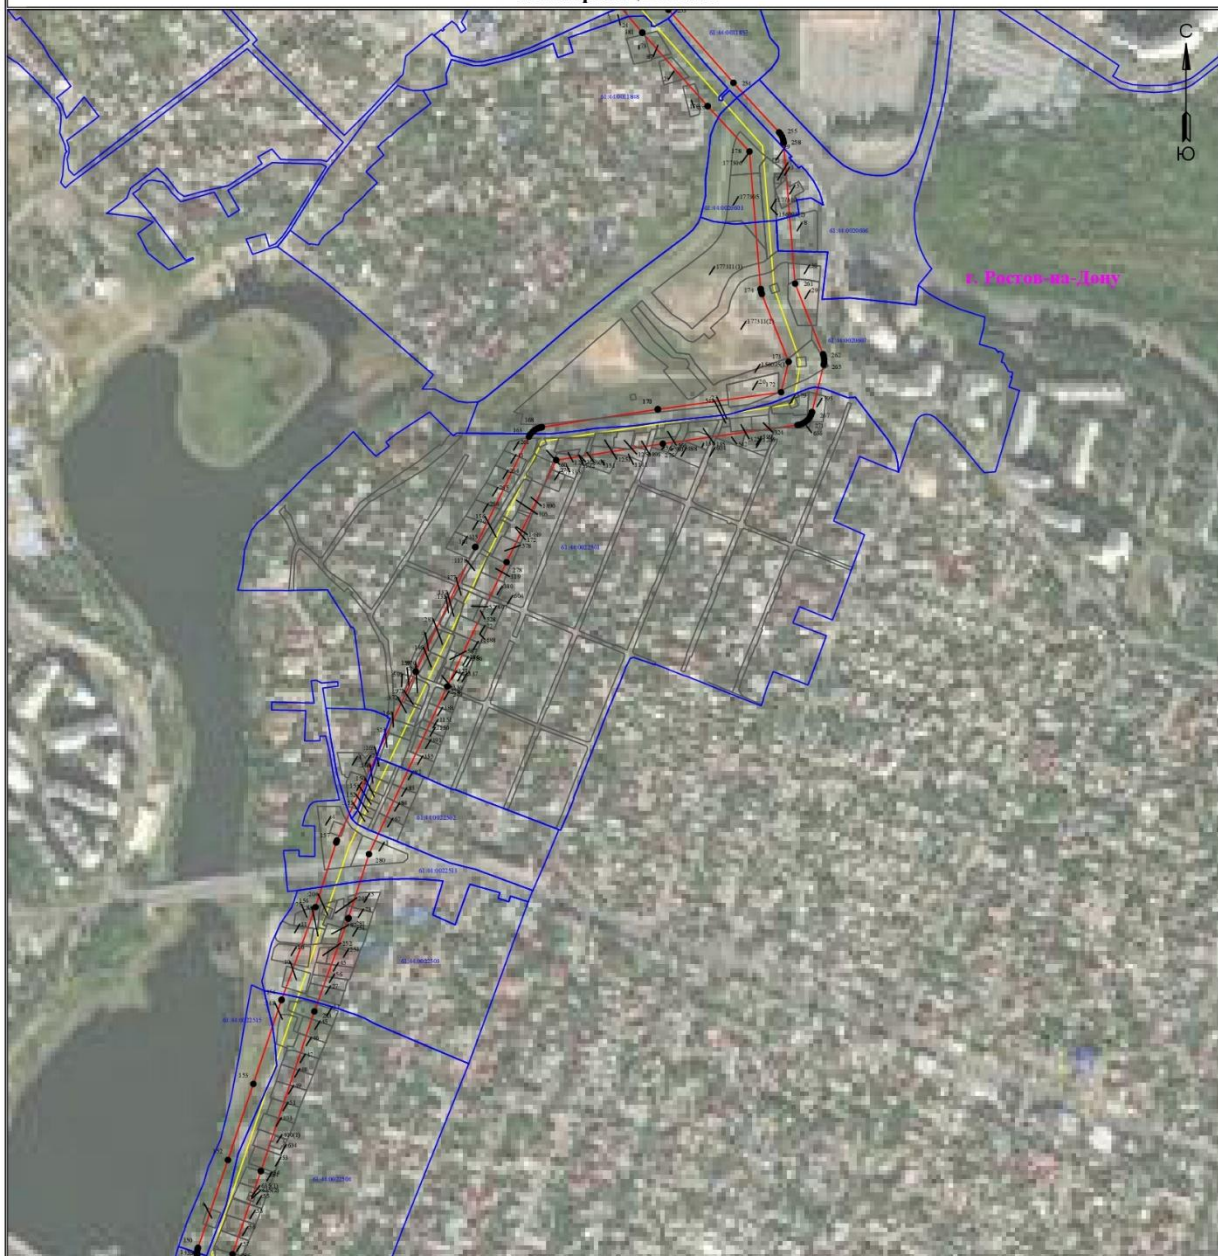

Используемые условные знаки и обозначения:

Масштаб 1:5000

Лист 2 из 7

- 1 - обозначение характерной точки границы устанавливаемой зоны публичного сервитута
- границы земельных участков, попадающих в зону публичного сервитута
- граница кадастрового квартала
- 61:44:0000000 - номер кадастрового квартала
- граница устанавливаемой зоны публичного сервитута
- ось линии

:242 - кадастровый номер ЗУ

г. Ростов-на-Дону - наименование субъекта, населенного пункта

**Схема расположения границ публичного сервитута
для эксплуатации объекта
ВЛ 110 кВ Р40-Р24-Р5**

(наименование объекта)

План границ объекта



Используемые условные знаки и обозначения:

Масштаб 1:5000

Лист 3 из 7

- 1 - обозначение характерной точки границы устанавливаемой зоны публичного сервитута
- границы земельных участков, попадающих в зону публичного сервитута
- граница кадастрового квартала
- 61:44:0000000 - номер кадастрового квартала
- граница устанавливаемой зоны публичного сервитута
- ось линии


:242 - кадастровый номер ЗУ

г. Ростов-на-Дону - наименование субъекта, населенного пункта

**Схема расположения границ публичного сервитута
для эксплуатации объекта
В.Л 110 кВ Р40-Р24-Р5**

(наименование объекта)

План границ объекта

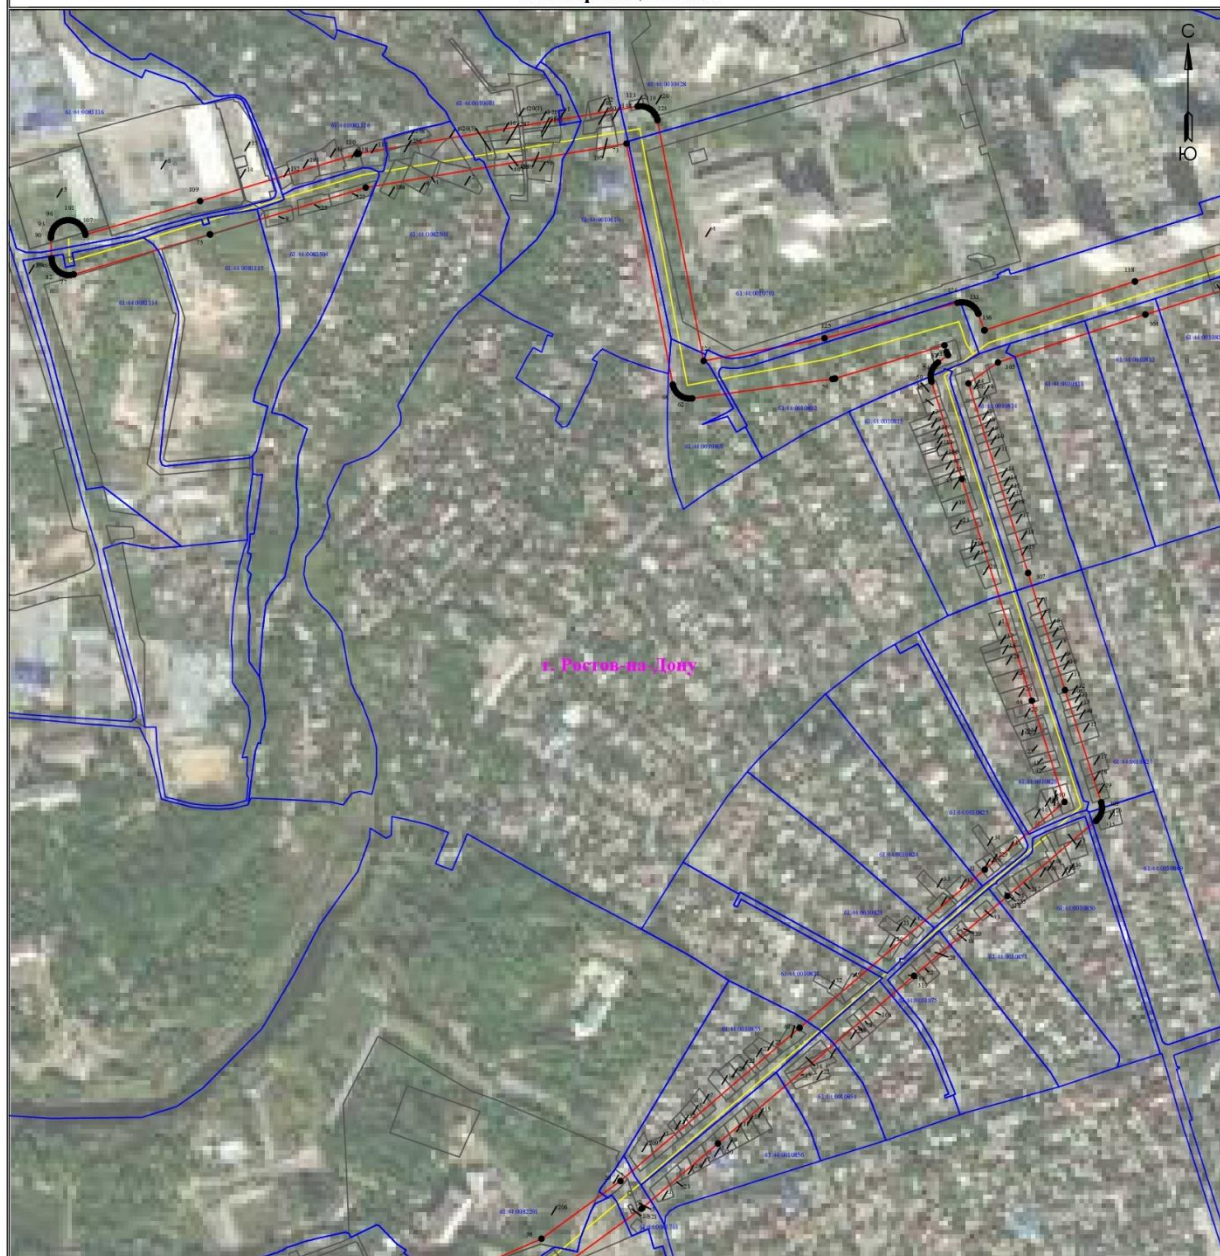

Используемые условные знаки и обозначения:

Масштаб 1:5000

Лист 4 из 7

- 1 - обозначение характерной точки границы устанавливаемой зоны публичного сервитута
- границы земельных участков, попадающих в зону публичного сервитута
- границы кадастрового квартала
- 61:44:0000000 - номер кадастрового квартала
- граница устанавливаемой зоны публичного сервитута
- ось линии

:242 - кадастровый номер ЗУ

г. Ростов-на-Дону - наименование субъекта, населенного пункта


Схема расположения границ публичного сервитута

для эксплуатации объекта

ВЛ 110 кВ Р40-Р24-Р5

(наименование объекта)

План границ объекта

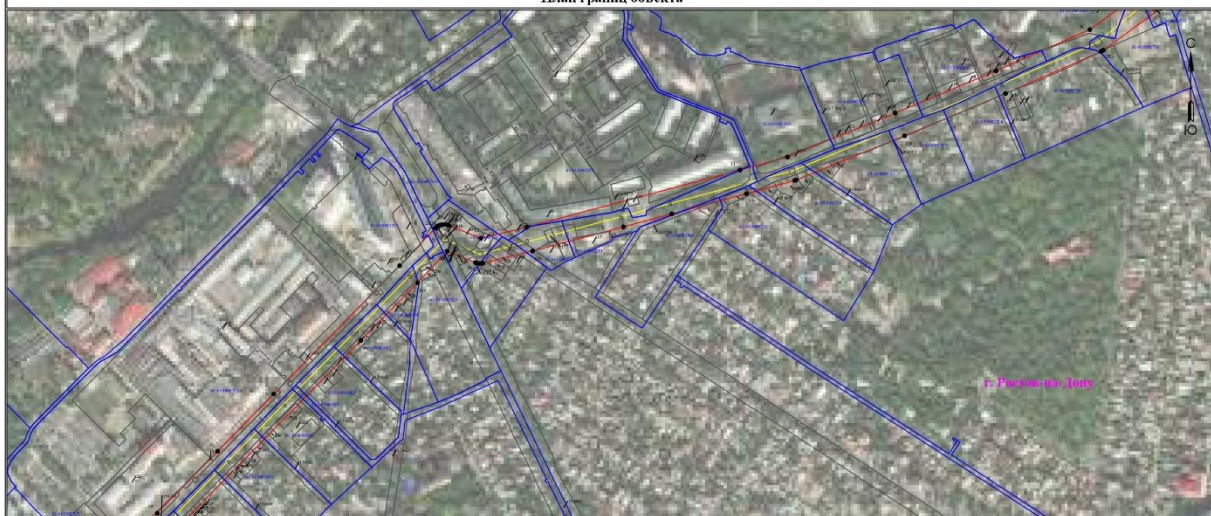

Используемые условные знаки и обозначения:

Масштаб 1:5000

- 1 - обозначение характерной точки границы устанавливаемой зоны публичного сервитута
- - границы земельных участков, попадающих в зону публичного сервитута
- - граница кадастрового квартала

61:44:0080000 - номер кадастрового квартала

— - граница устанавливаемой зоны публичного сервитута

:242 - кадастровый номер ЗУ

— - ось линии

г. Ростов на Дону - наименование субъекта, населенного пункта

**Схема расположения границ публичного сервитута
для эксплуатации объекта
В.Л 110 кВ Р40-Р24-Р5**

(наименование объекта)

План границ объекта



Используемые условные знаки и обозначения:

Масштаб 1:5000

Лист 6 из 7

- 1 - обозначение характерной точки границы устанавливаемой зоны публичного сервитута
- границы земельных участков, попадающих в зону публичного сервитута
- граница кадастрового квартала
- 61:44:0000000 - номер кадастрового квартала
- граница устанавливаемой зоны публичного сервитута
- ось линии

:242 - кадастровый номер ЗУ

г. Ростов-на-Дону - наименование субъекта, населенного пункта