


Схема расположения публичного сервитута для размещения объекта: ВЛ 35 кВ БТ2-БТ4 с отп. на ПС Гребной

Обзорная схема расположения листов

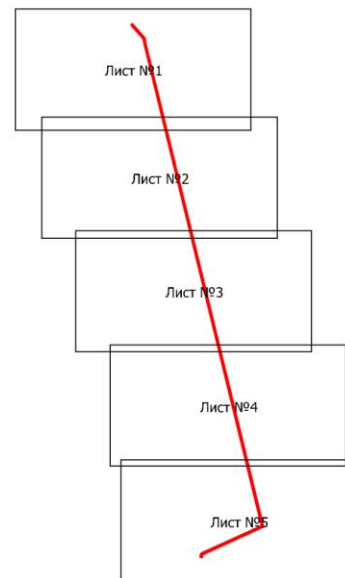

Используемые условные знаки и обозначения:

Масштаб 1:35000



- граница устанавливаемой зоны публичного сервитута



- обозначение листа плана границ

Лист №0

- обозначение номера листа плана границ
номер выносного листа, соответствующий номеру листа плана границ

Схема расположения публичного сервитута для размещения объекта: ВЛ 35 кВ БТ2-БТ4 с отп. на ПС Гребной

План границ



Используемые условные знаки и обозначения

Масштаб 1:5000

- | | |
|---------------|---|
| | - граница, устанавливаемого публичного сервитута |
| | - ось линии электропередачи, КТП |
| | - граница земельных участков |
| | - граница кадастровых кварталов |
| | - характерная точка границы устанавливаемого публичного сервитута |
| 61:08:0070133 | - обозначение кадастровых кварталов |
| 1 | - обозначение земельных участков |
| КТП | - комплектная трансформаторная подстанция |

Схема расположения публичного сервитута для размещения объекта: ВЛ 35 кВ БТ2-БТ4 с отп. на ПС Гребной

План границ



Используемые условные знаки и обозначения

Масштаб 1:5000

- | | |
|---------------|---|
| | - граница, устанавливаемого публичного сервитута |
| | - ось линии электропередачи, КТП |
| | - граница земельных участков |
| | - граница кадастровых кварталов |
| | - характерная точка границы устанавливаемого публичного сервитута |
| 61:08:0070133 | - обозначение кадастровых кварталов |
| 1 | - обозначение земельных участков |
| КТП | - комплектная трансформаторная подстанция |

Схема расположения публичного сервитута для размещения объекта: ВЛ 35 кВ БТ2-БТ4 с отп. на ПС Гребной

План границ



Используемые условные знаки и обозначения

Масштаб 1:5000

- | | |
|---------------|---|
| | - граница, устанавливаемого публичного сервитута |
| | - ось линии электропередачи, КТП |
| | - граница земельных участков |
| | - граница кадастровых кварталов |
| | - характерная точка границы устанавливаемого публичного сервитута |
| 61:08:0070133 | - обозначение кадастровых кварталов |
| :1 | - обозначение земельных участков |
| КТП | - комплектная трансформаторная подстанция |

Схема расположения публичного сервитута для размещения объекта: ВЛ 35 кВ БТ2-БТ4 с отп. на ПС Гребной

План границ




Используемые условные знаки и обозначения

Масштаб 1:5000

- | | |
|---------------|---|
| | - граница, устанавливаемого публичного сервитута |
| | - ось линии электропередачи, КТП |
| | - граница земельных участков |
| | - граница кадастровых кварталов |
| | - характерная точка границы устанавливаемого публичного сервитута |
| 61:08:0070133 | - обозначение кадастровых кварталов |
| 1 | - обозначение земельных участков |
| КТП | - комплектная трансформаторная подстанция |

Схема расположения публичного сервитута для размещения объекта: ВЛ 35 кВ БТ2-БТ4 с отп. на ПС Гребной

План границ

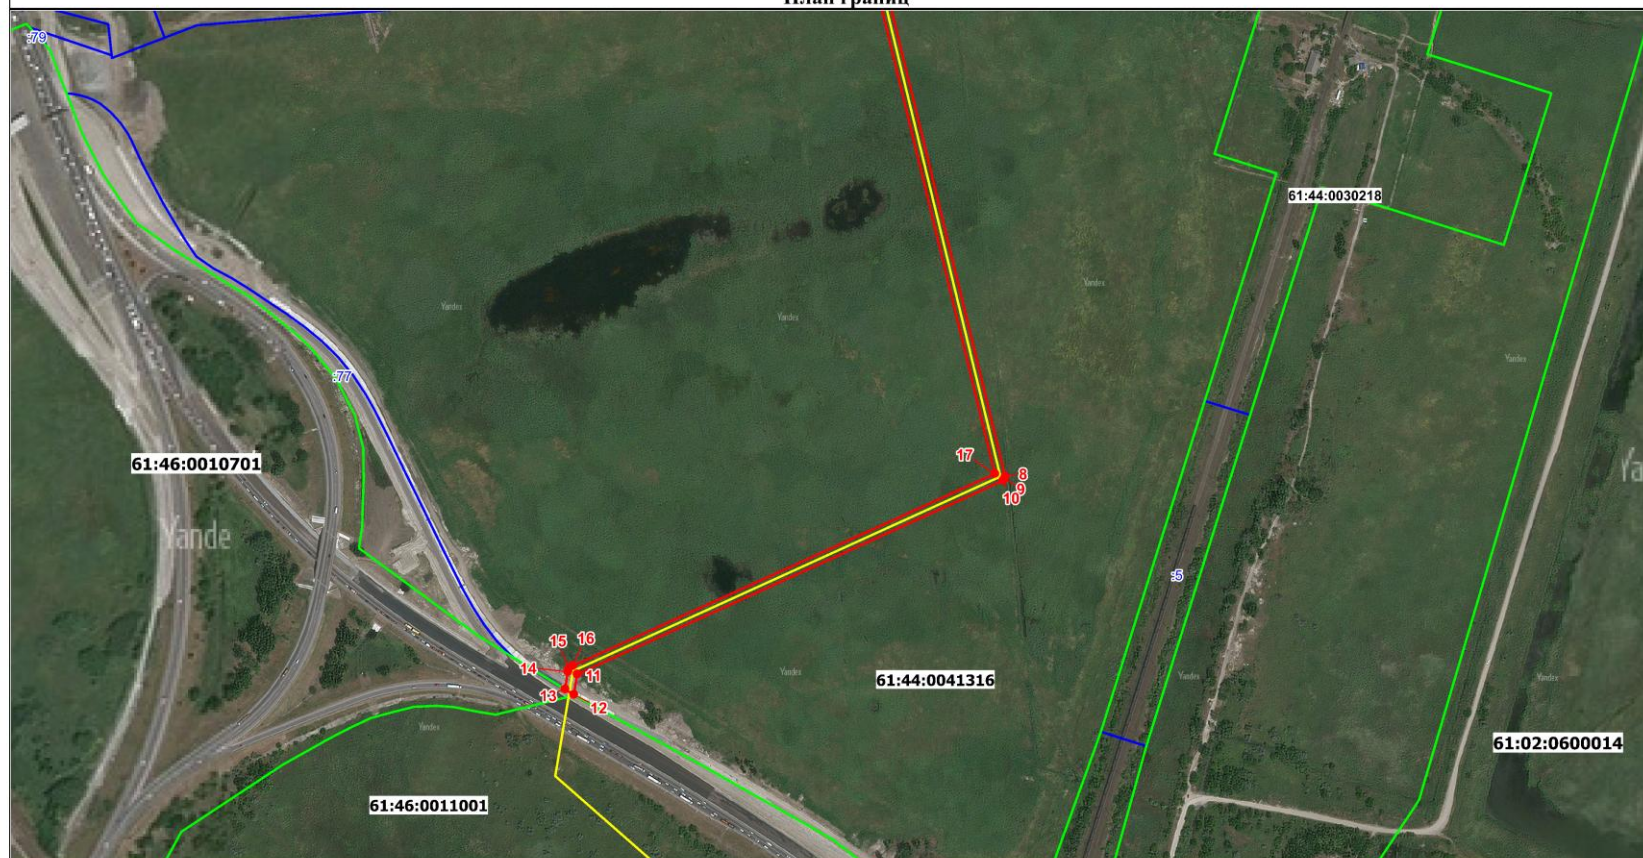

Используемые условные знаки и обозначения

Масштаб 1:5000

- | | |
|---------------|---|
| | - граница, устанавливаемого публичного сервитута |
| | - ось линии электропередачи, КТП |
| | - граница земельных участков |
| | - граница кадастровых кварталов |
| | - характерная точка границы устанавливаемого публичного сервитута |
| 61:08:0070133 | - обозначение кадастровых кварталов |
| 1 | - обозначение земельных участков |
| КТП | - комплектная трансформаторная подстанция |