


Схема расположения границ публичного сервитута
для эксплуатации объекта
ВЛ 110 кВ Р40-Р10-Р24-Р5

(наименование объекта)

План границ объекта

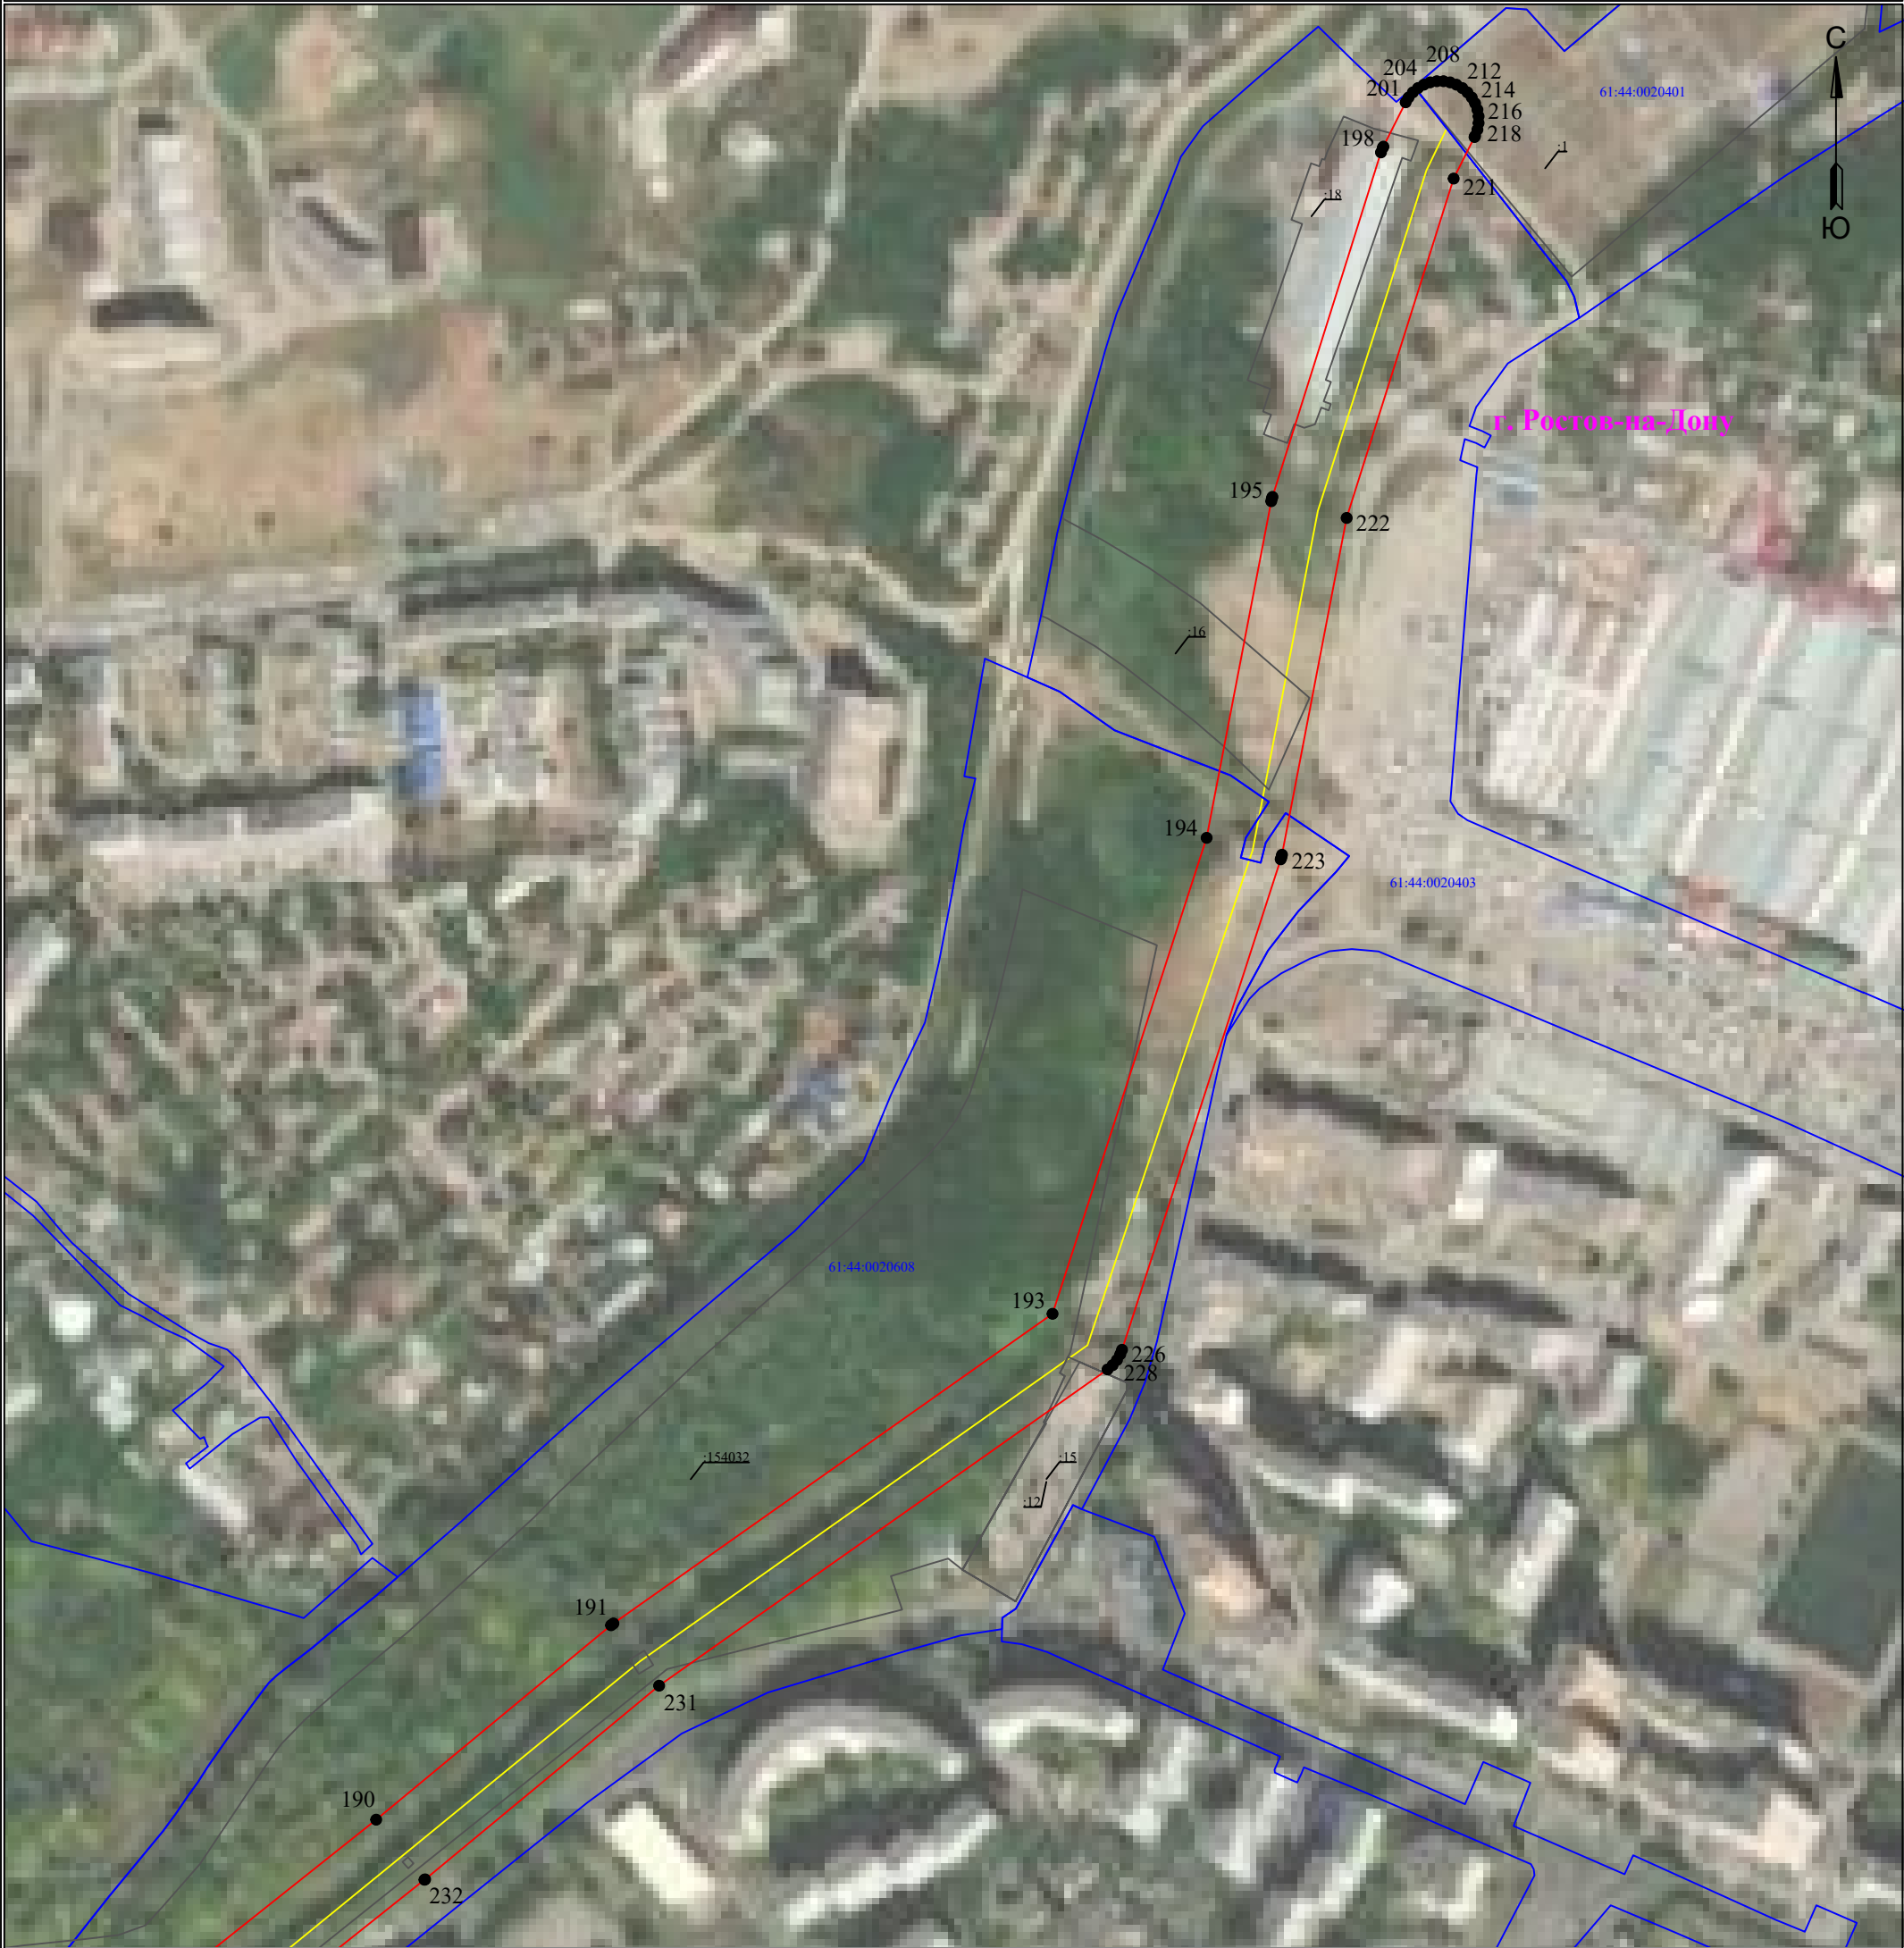

Используемые условные знаки и обозначения:

Масштаб 1:3500

Лист 1 из 10

- 1** - обозначение характерной точки границы устанавливаемой зоны публичного сервитута
- - границы земельных участков, попадающих в зону публичного сервитута
- - граница кадастрового квартала
- 61:44:0000000** - номер кадастрового квартала
- - граница устанавливаемой зоны публичного сервитута
- - ось линии
- :242** - кадастровый номер ЗУ
- г. Ростов-на-Дону** - наименование субъекта, населенного пункта

Схема расположения границ публичного сервитута
для эксплуатации объекта
ВЛ 110 кВ Р40-Р10-Р24-Р5

(наименование объекта)

План границ объекта



Используемые условные знаки и обозначения:

Масштаб 1:3500

Лист 2 из 10

- 1 - обозначение характерной точки границы устанавливаемой зоны публичного сервитута
- - границы земельных участков, попадающих в зону публичного сервитута
- - граница кадастрового квартала
- 61:44:0000000 - номер кадастрового квартала
- - граница устанавливаемой зоны публичного сервитута
- - ось линии


:242 - кадастровый номер ЗУ

г. Ростов-на-Дону - наименование субъекта, населенного пункта

Схема расположения границ публичного сервитута
для эксплуатации объекта
ВЛ 110 кВ Р40-Р10-Р24-Р5

(наименование объекта)

План границ объекта

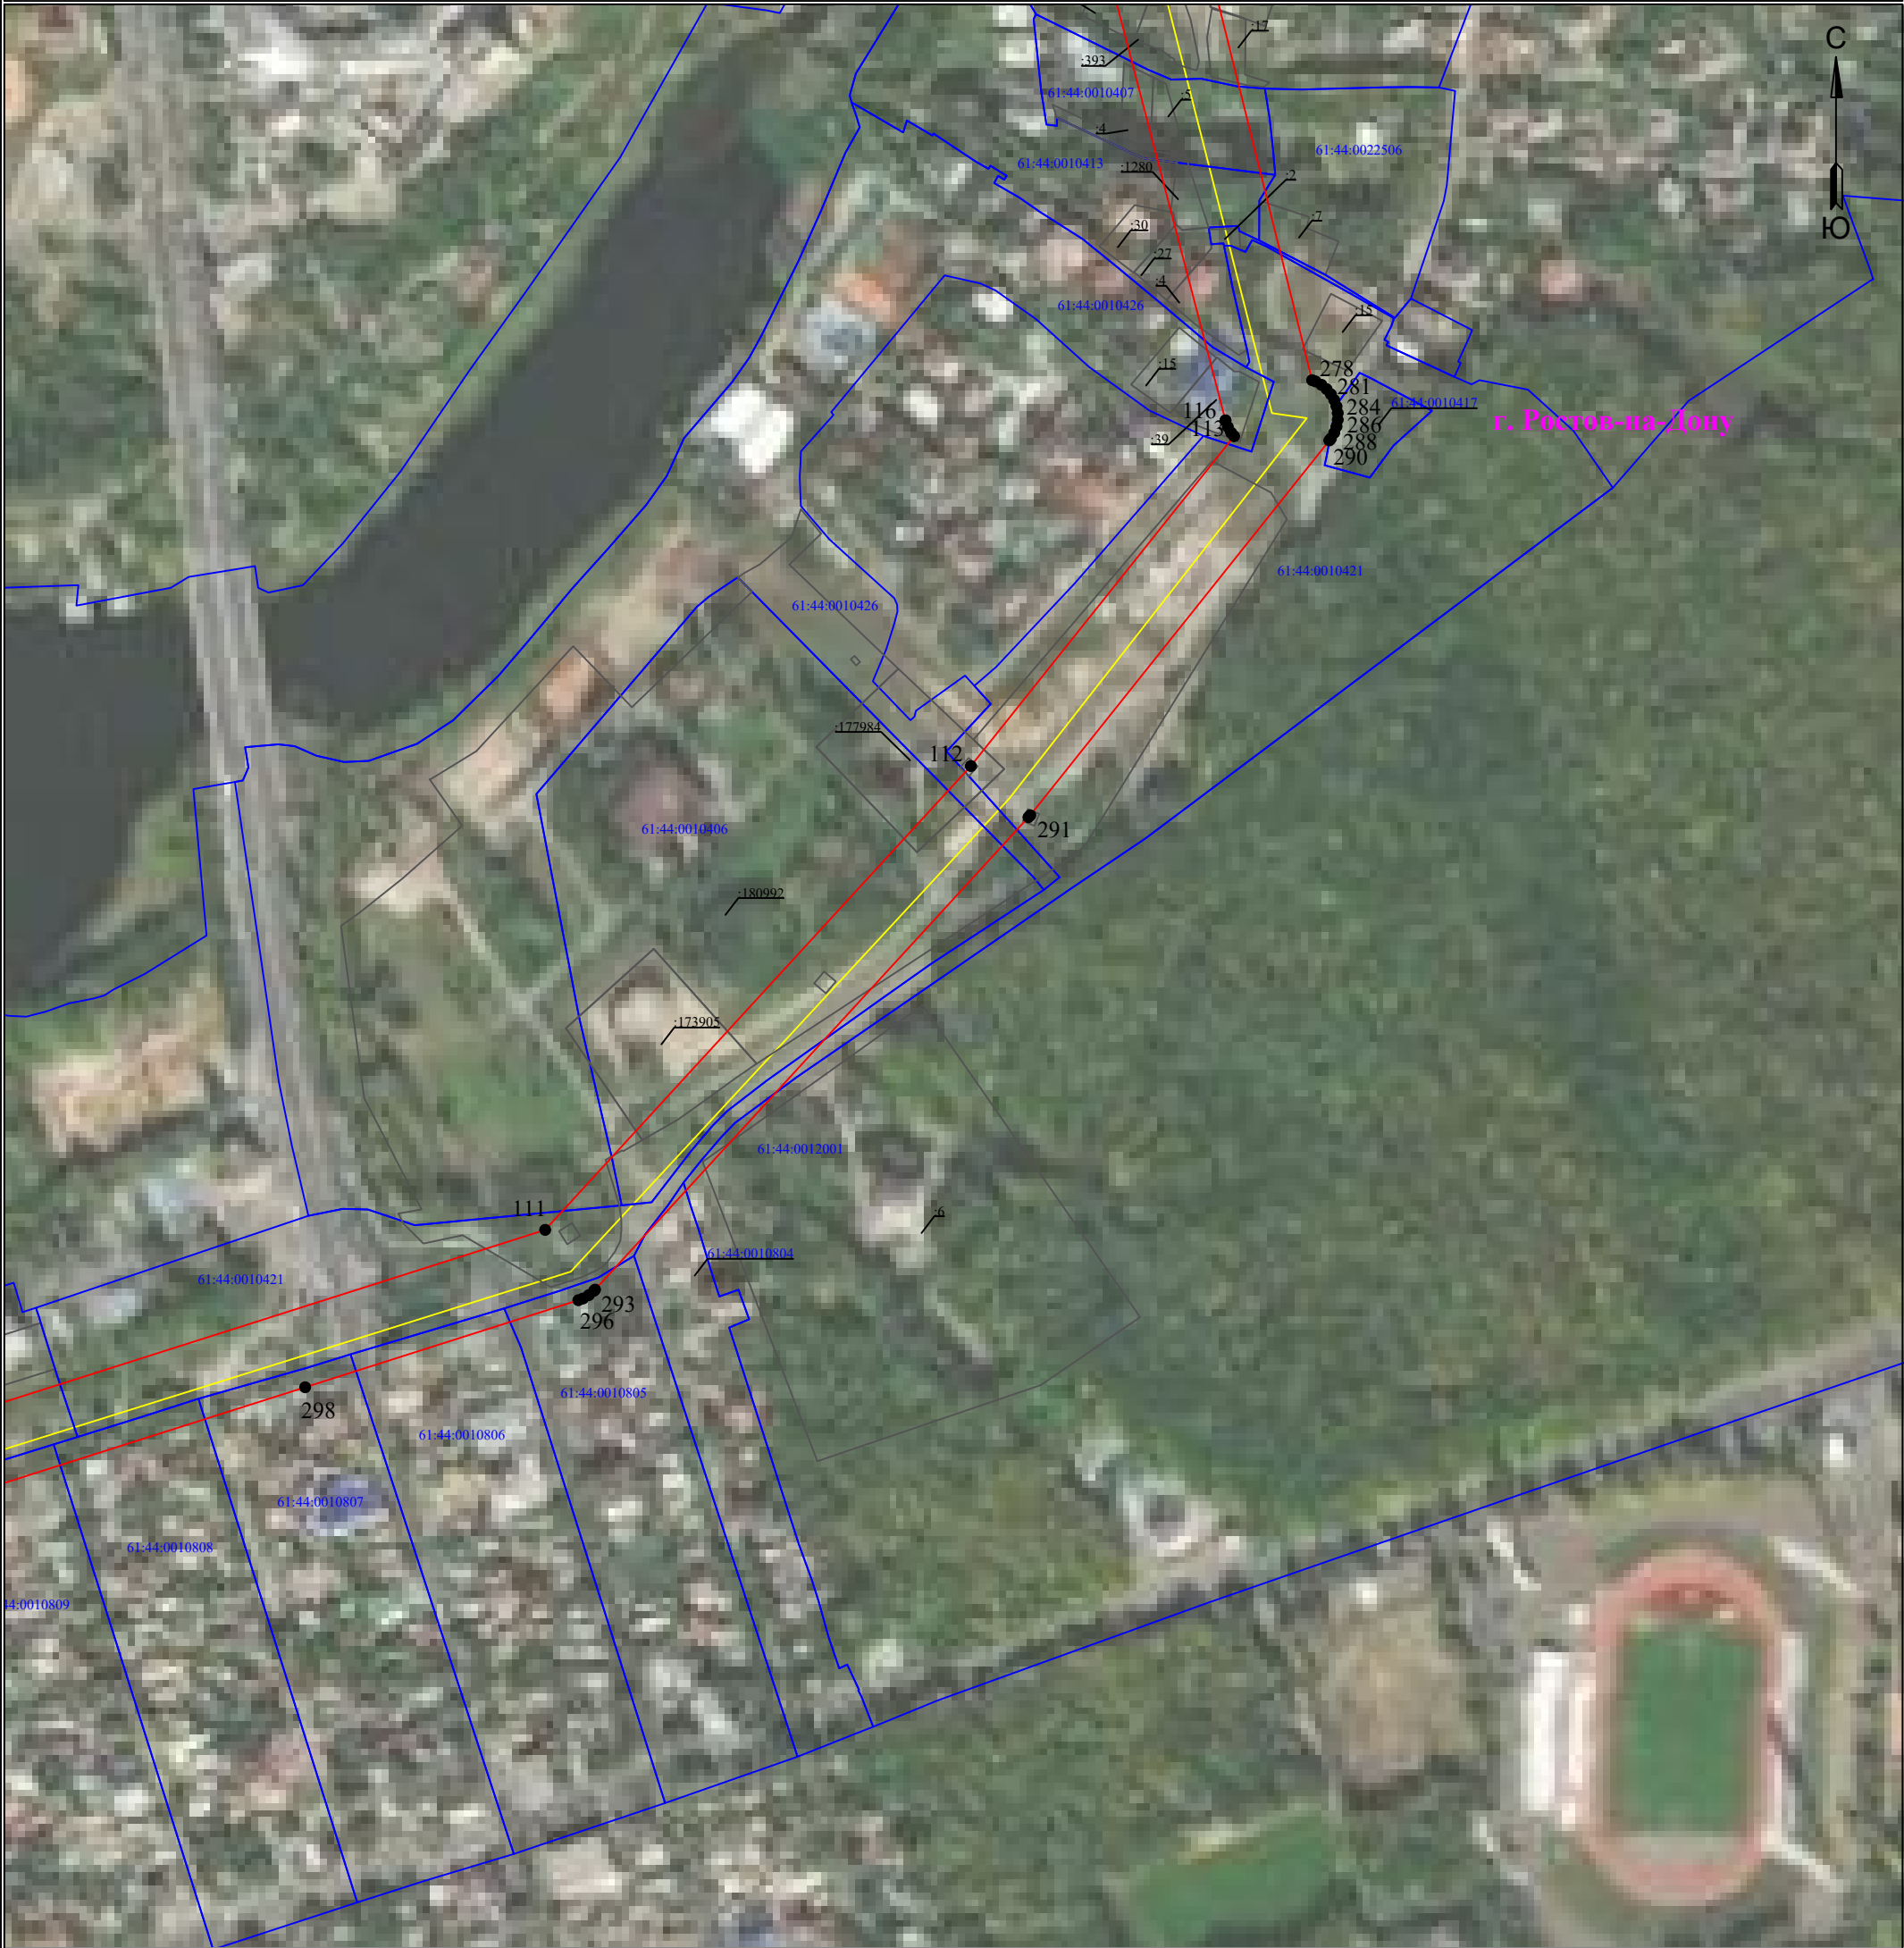

Используемые условные знаки и обозначения:

Масштаб 1:3500


Лист 4 из 10

- 1** - обозначение характерной точки границы устанавливаемой зоны публичного сервитута
- - границы земельных участков, попадающих в зону публичного сервитута
- - граница кадастрового квартала
- 61:44:0000000** - номер кадастрового квартала
- - граница устанавливаемой зоны публичного сервитута
- - ось линии
- :242** - кадастровый номер ЗУ
- г. Ростов-на-Дону** - наименование субъекта, населенного пункта

Схема расположения границ публичного сервитута
для эксплуатации объекта
ВЛ 110 кВ Р40-Р10-Р24-Р5

(наименование объекта)

План границ объекта

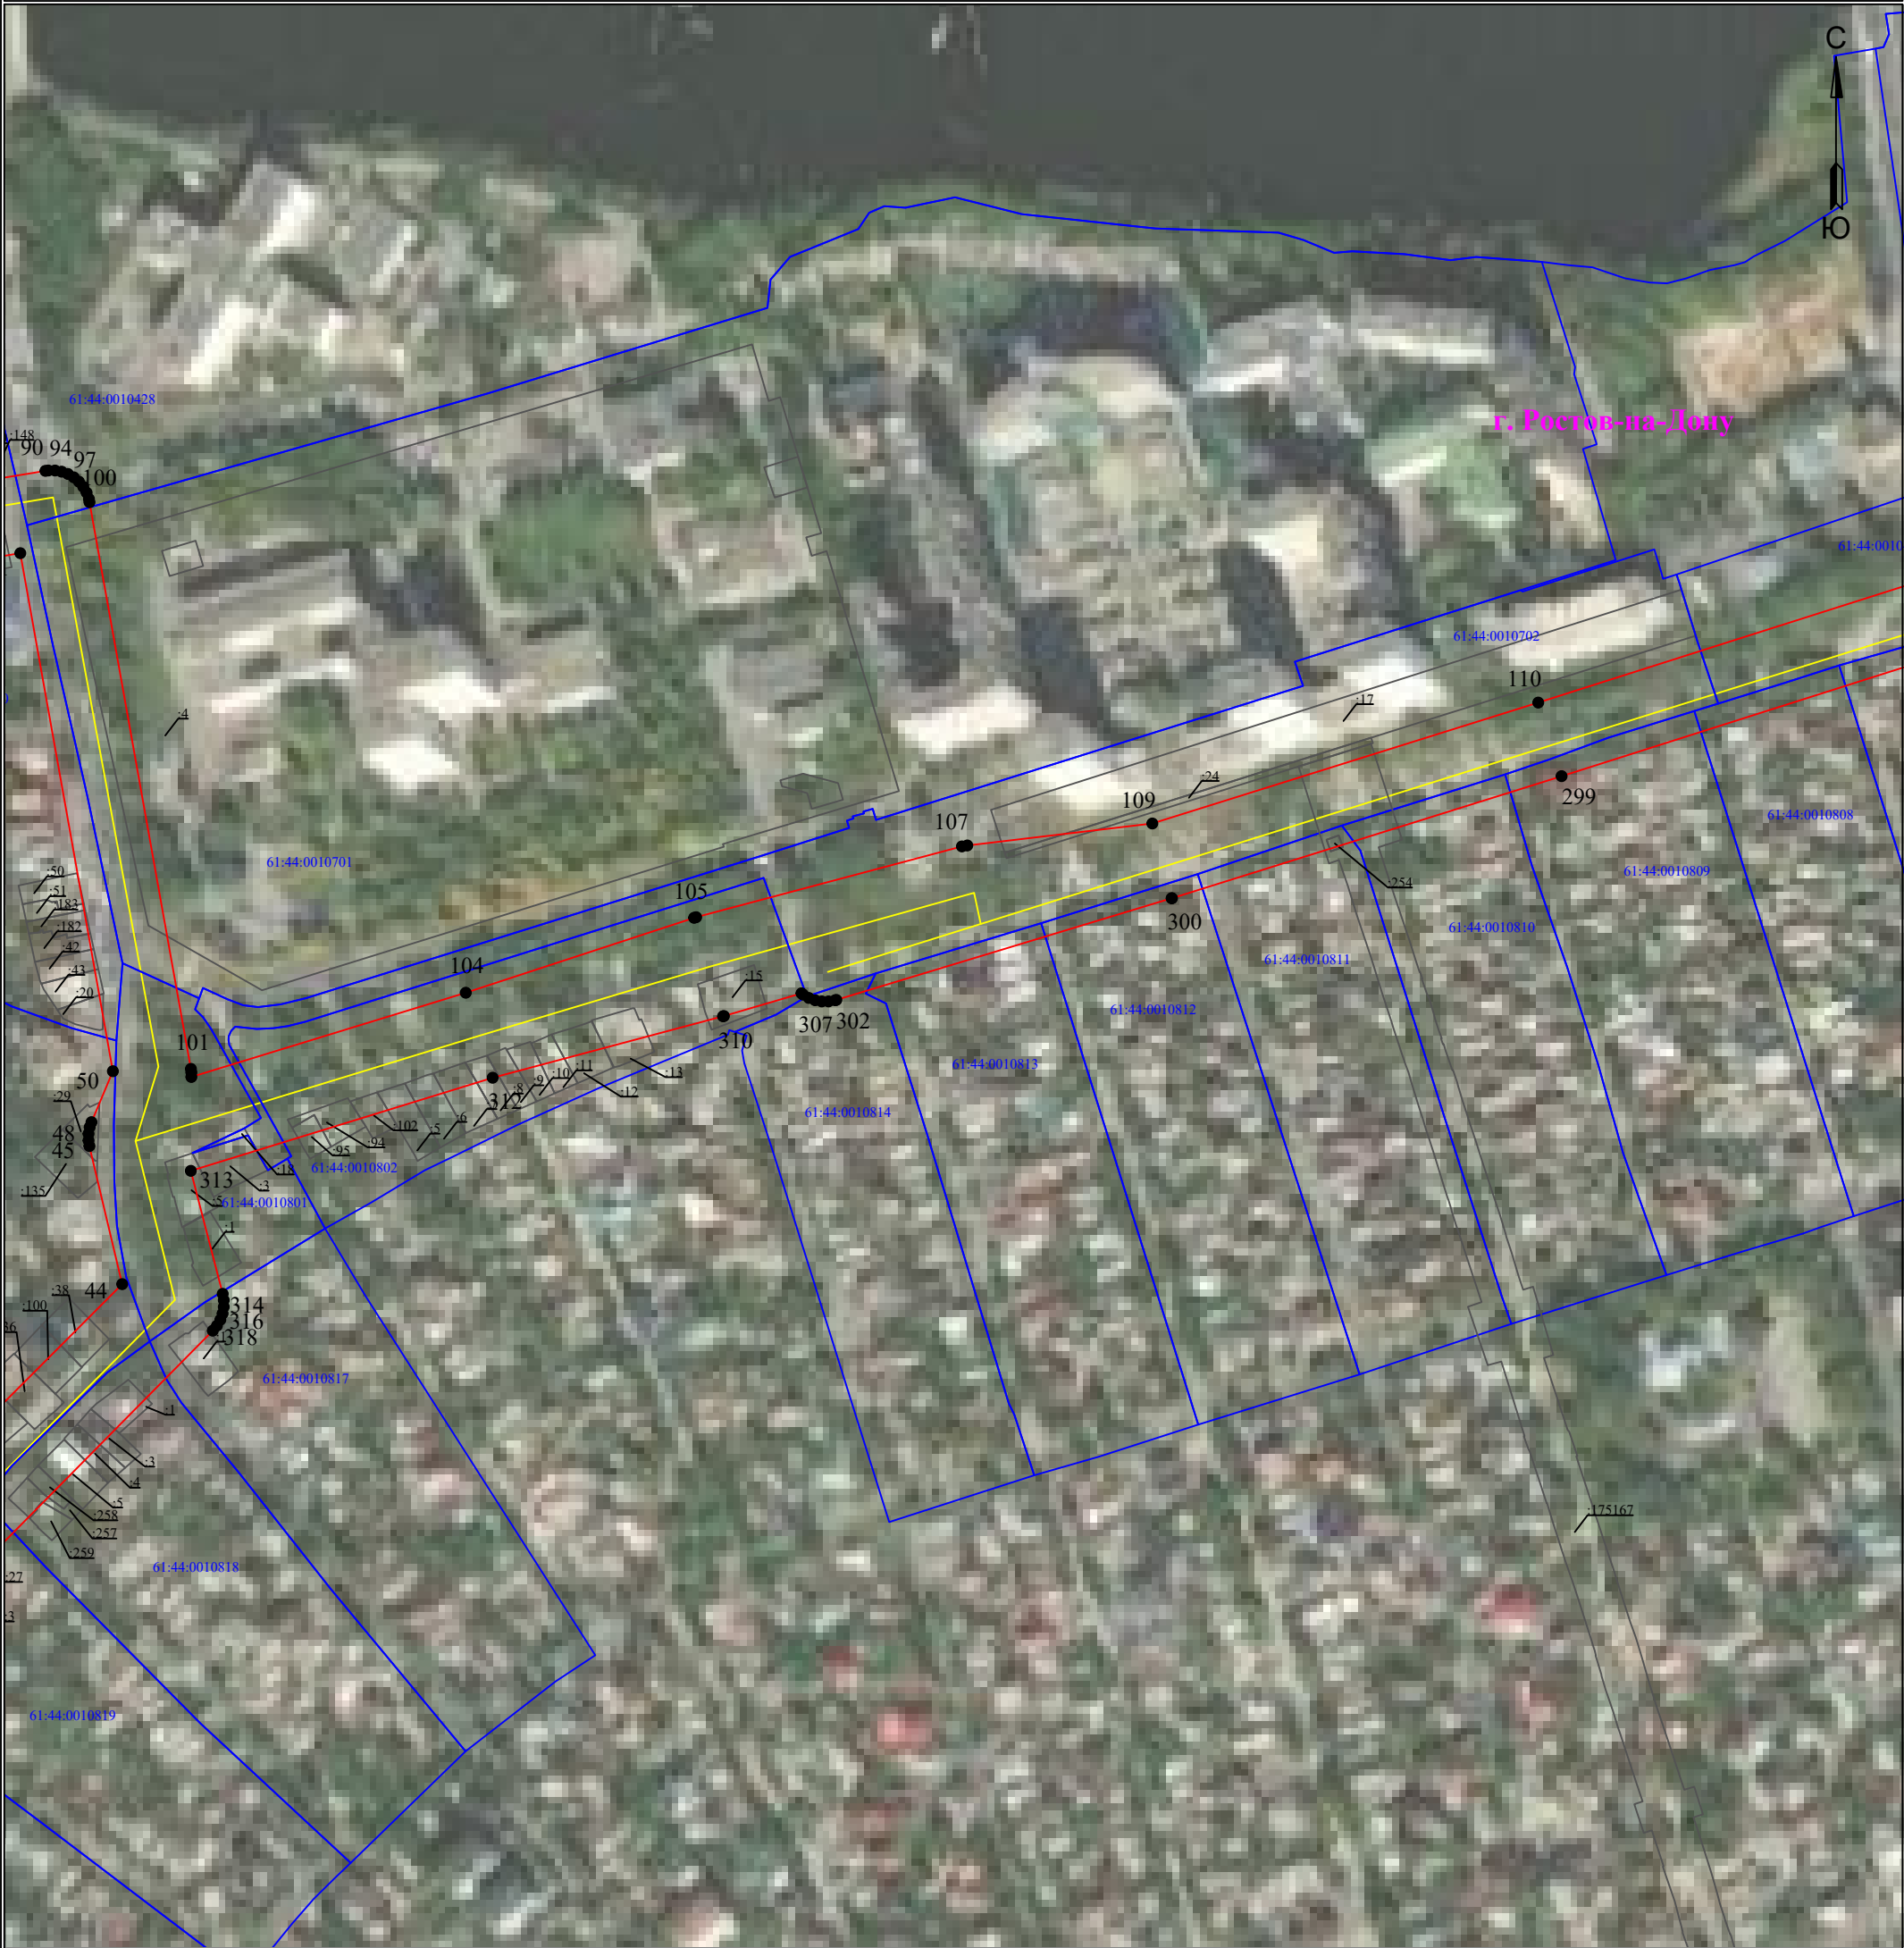

Используемые условные знаки и обозначения:

Масштаб 1:3500


Лист 5 из 10

- 1** - обозначение характерной точки границы устанавливаемой зоны публичного сервитута
- - границы земельных участков, попадающих в зону публичного сервитута
- - граница кадастрового квартала
- 61:44:0000000** - номер кадастрового квартала
- - граница устанавливаемой зоны публичного сервитута
- - ось линии
- :242** - кадастровый номер ЗУ
- г. Ростов-на-Дону** - наименование субъекта, населенного пункта

Схема расположения границ публичного сервитута
для эксплуатации объекта
ВЛ 110 кВ Р40-Р10-Р24-Р5

(наименование объекта)

План границ объекта

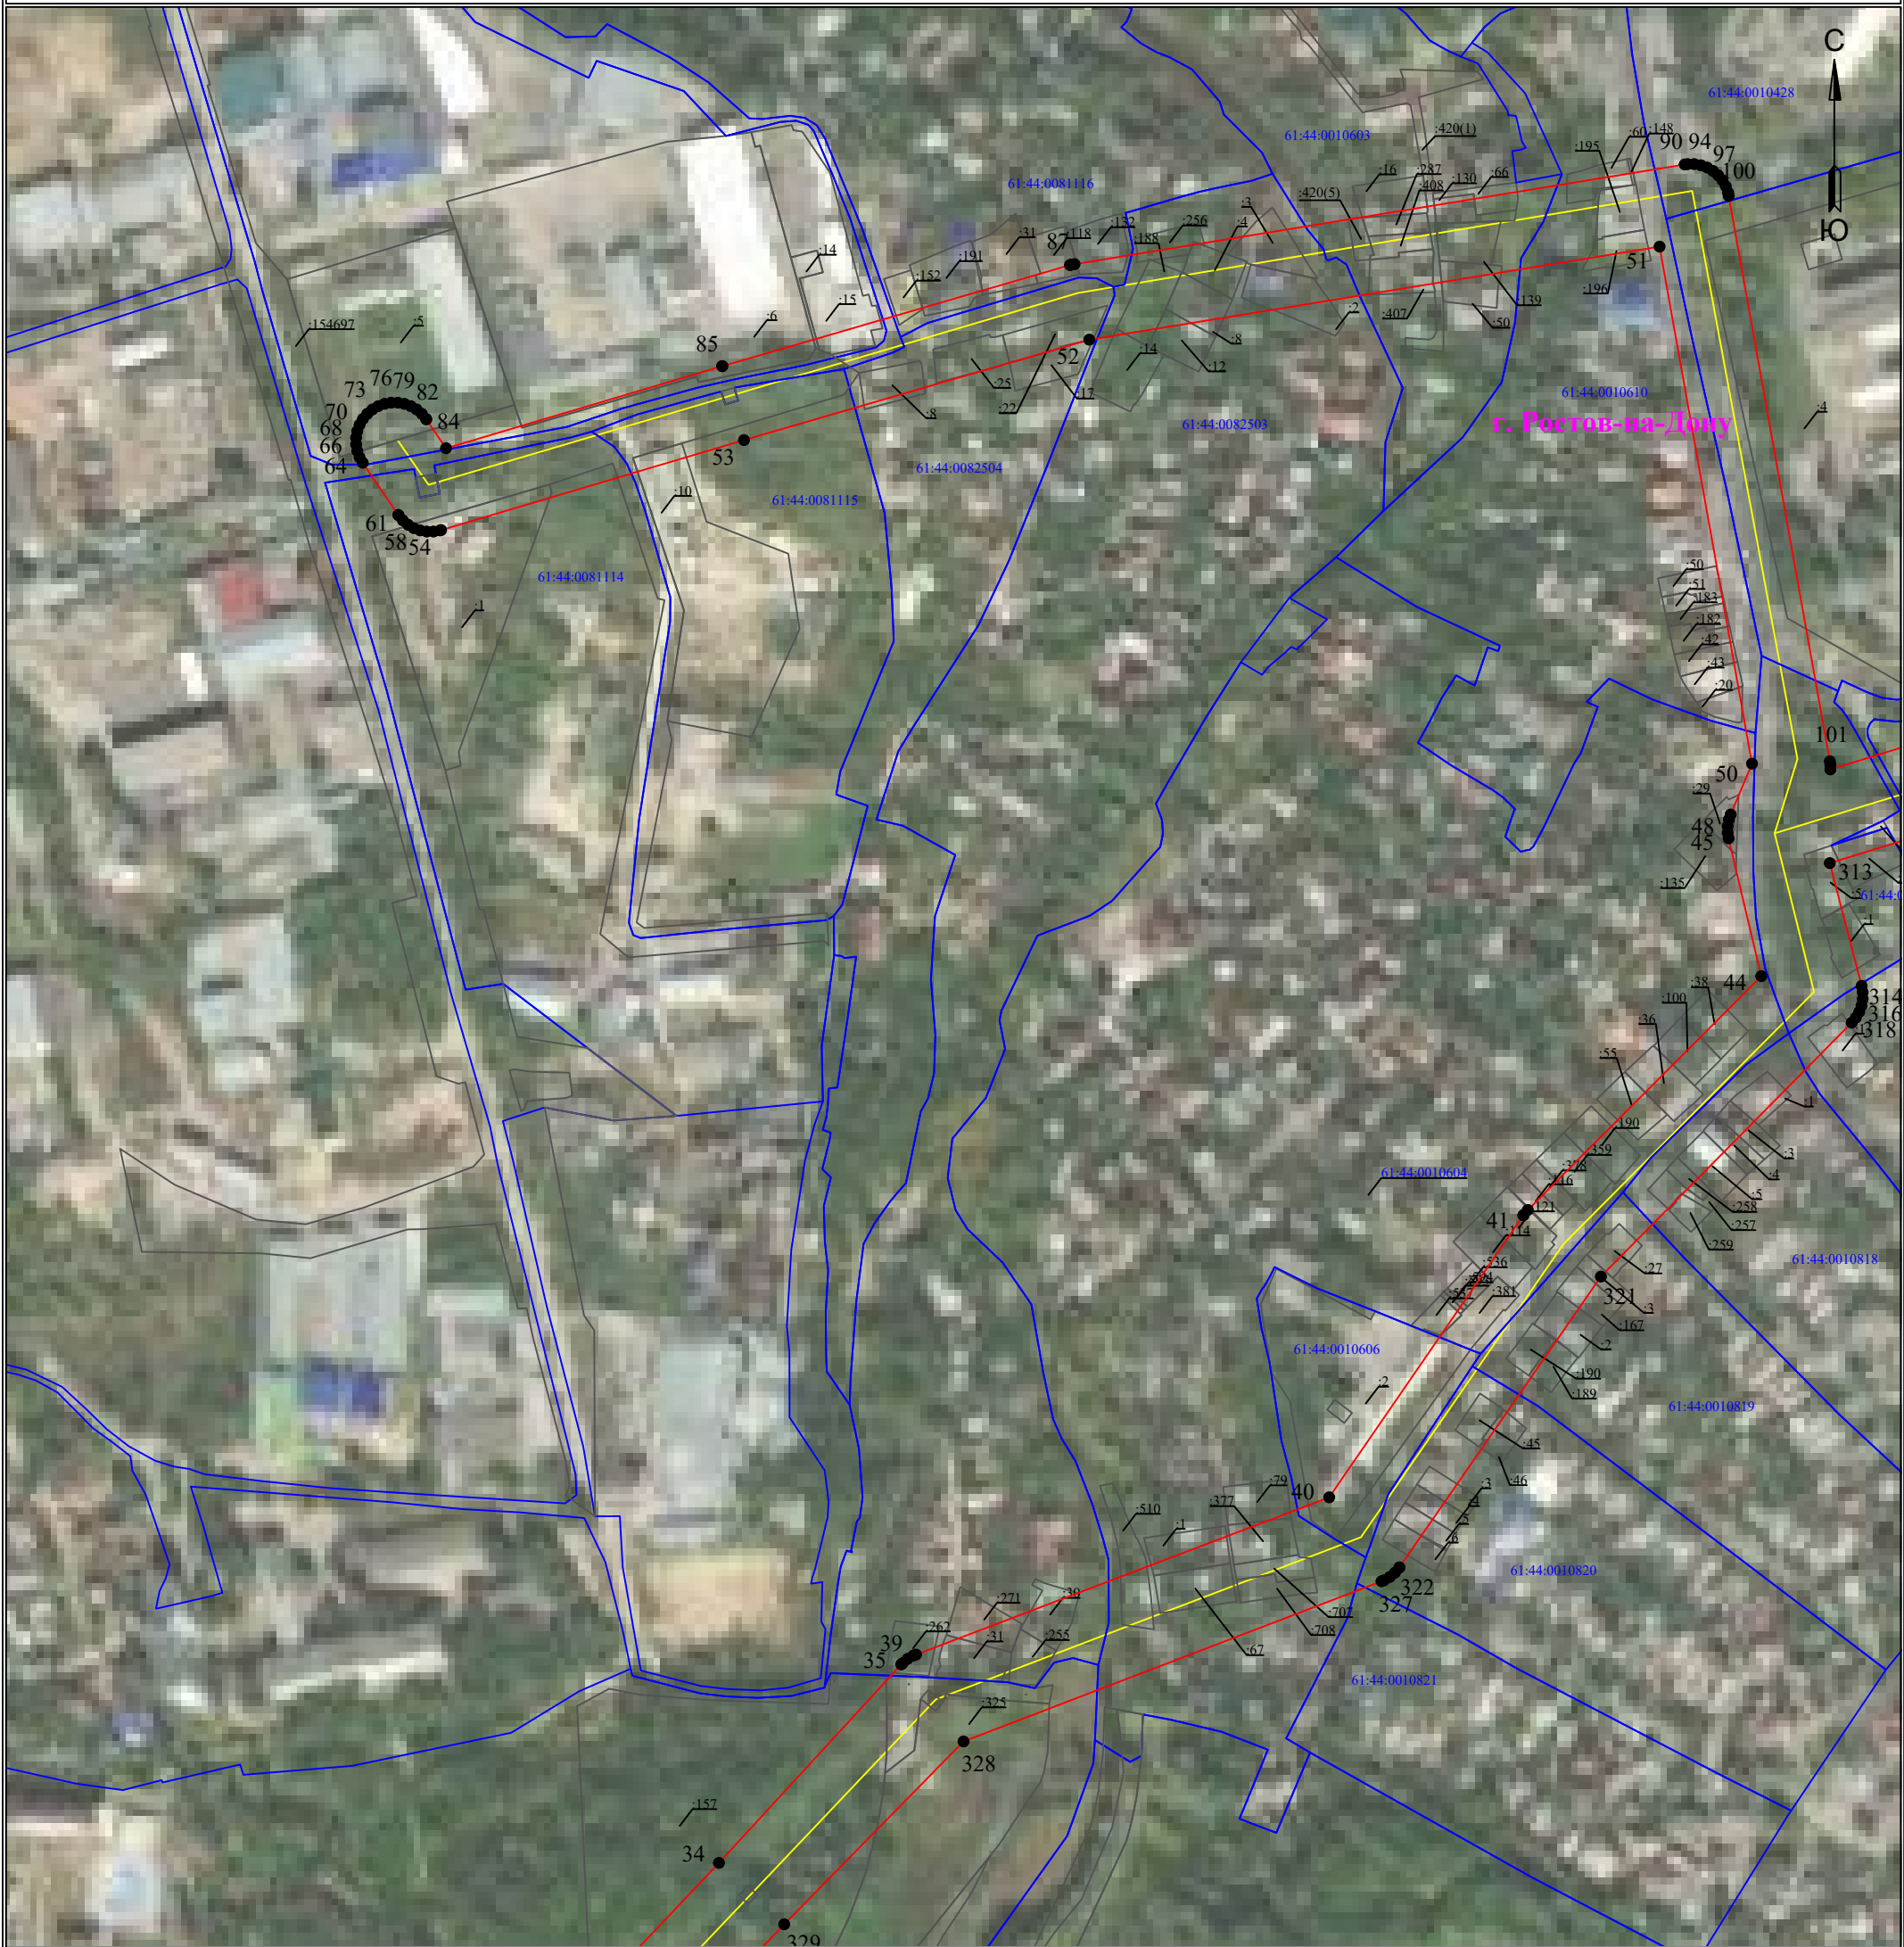


Используемые условные знаки и обозначения:

Масштаб 1:3500

Лист 6 из 10

- 1** - обозначение характерной точки границы устанавливаемой зоны публичного сервитута
- - границы земельных участков, попадающих в зону публичного сервитута
- - граница кадастрового квартала
- 61:44:0000000** - номер кадастрового квартала
- - граница устанавливаемой зоны публичного сервитута
- - ось линии
- :242** - кадастровый номер ЗУ
- г. Ростов-на-Дону** - наименование субъекта, населенного пункта

Схема расположения границ публичного сервитута
для эксплуатации объекта
ВЛ 110 кВ Р40-Р10-Р24-Р5
(наименование объекта)
План границ объекта

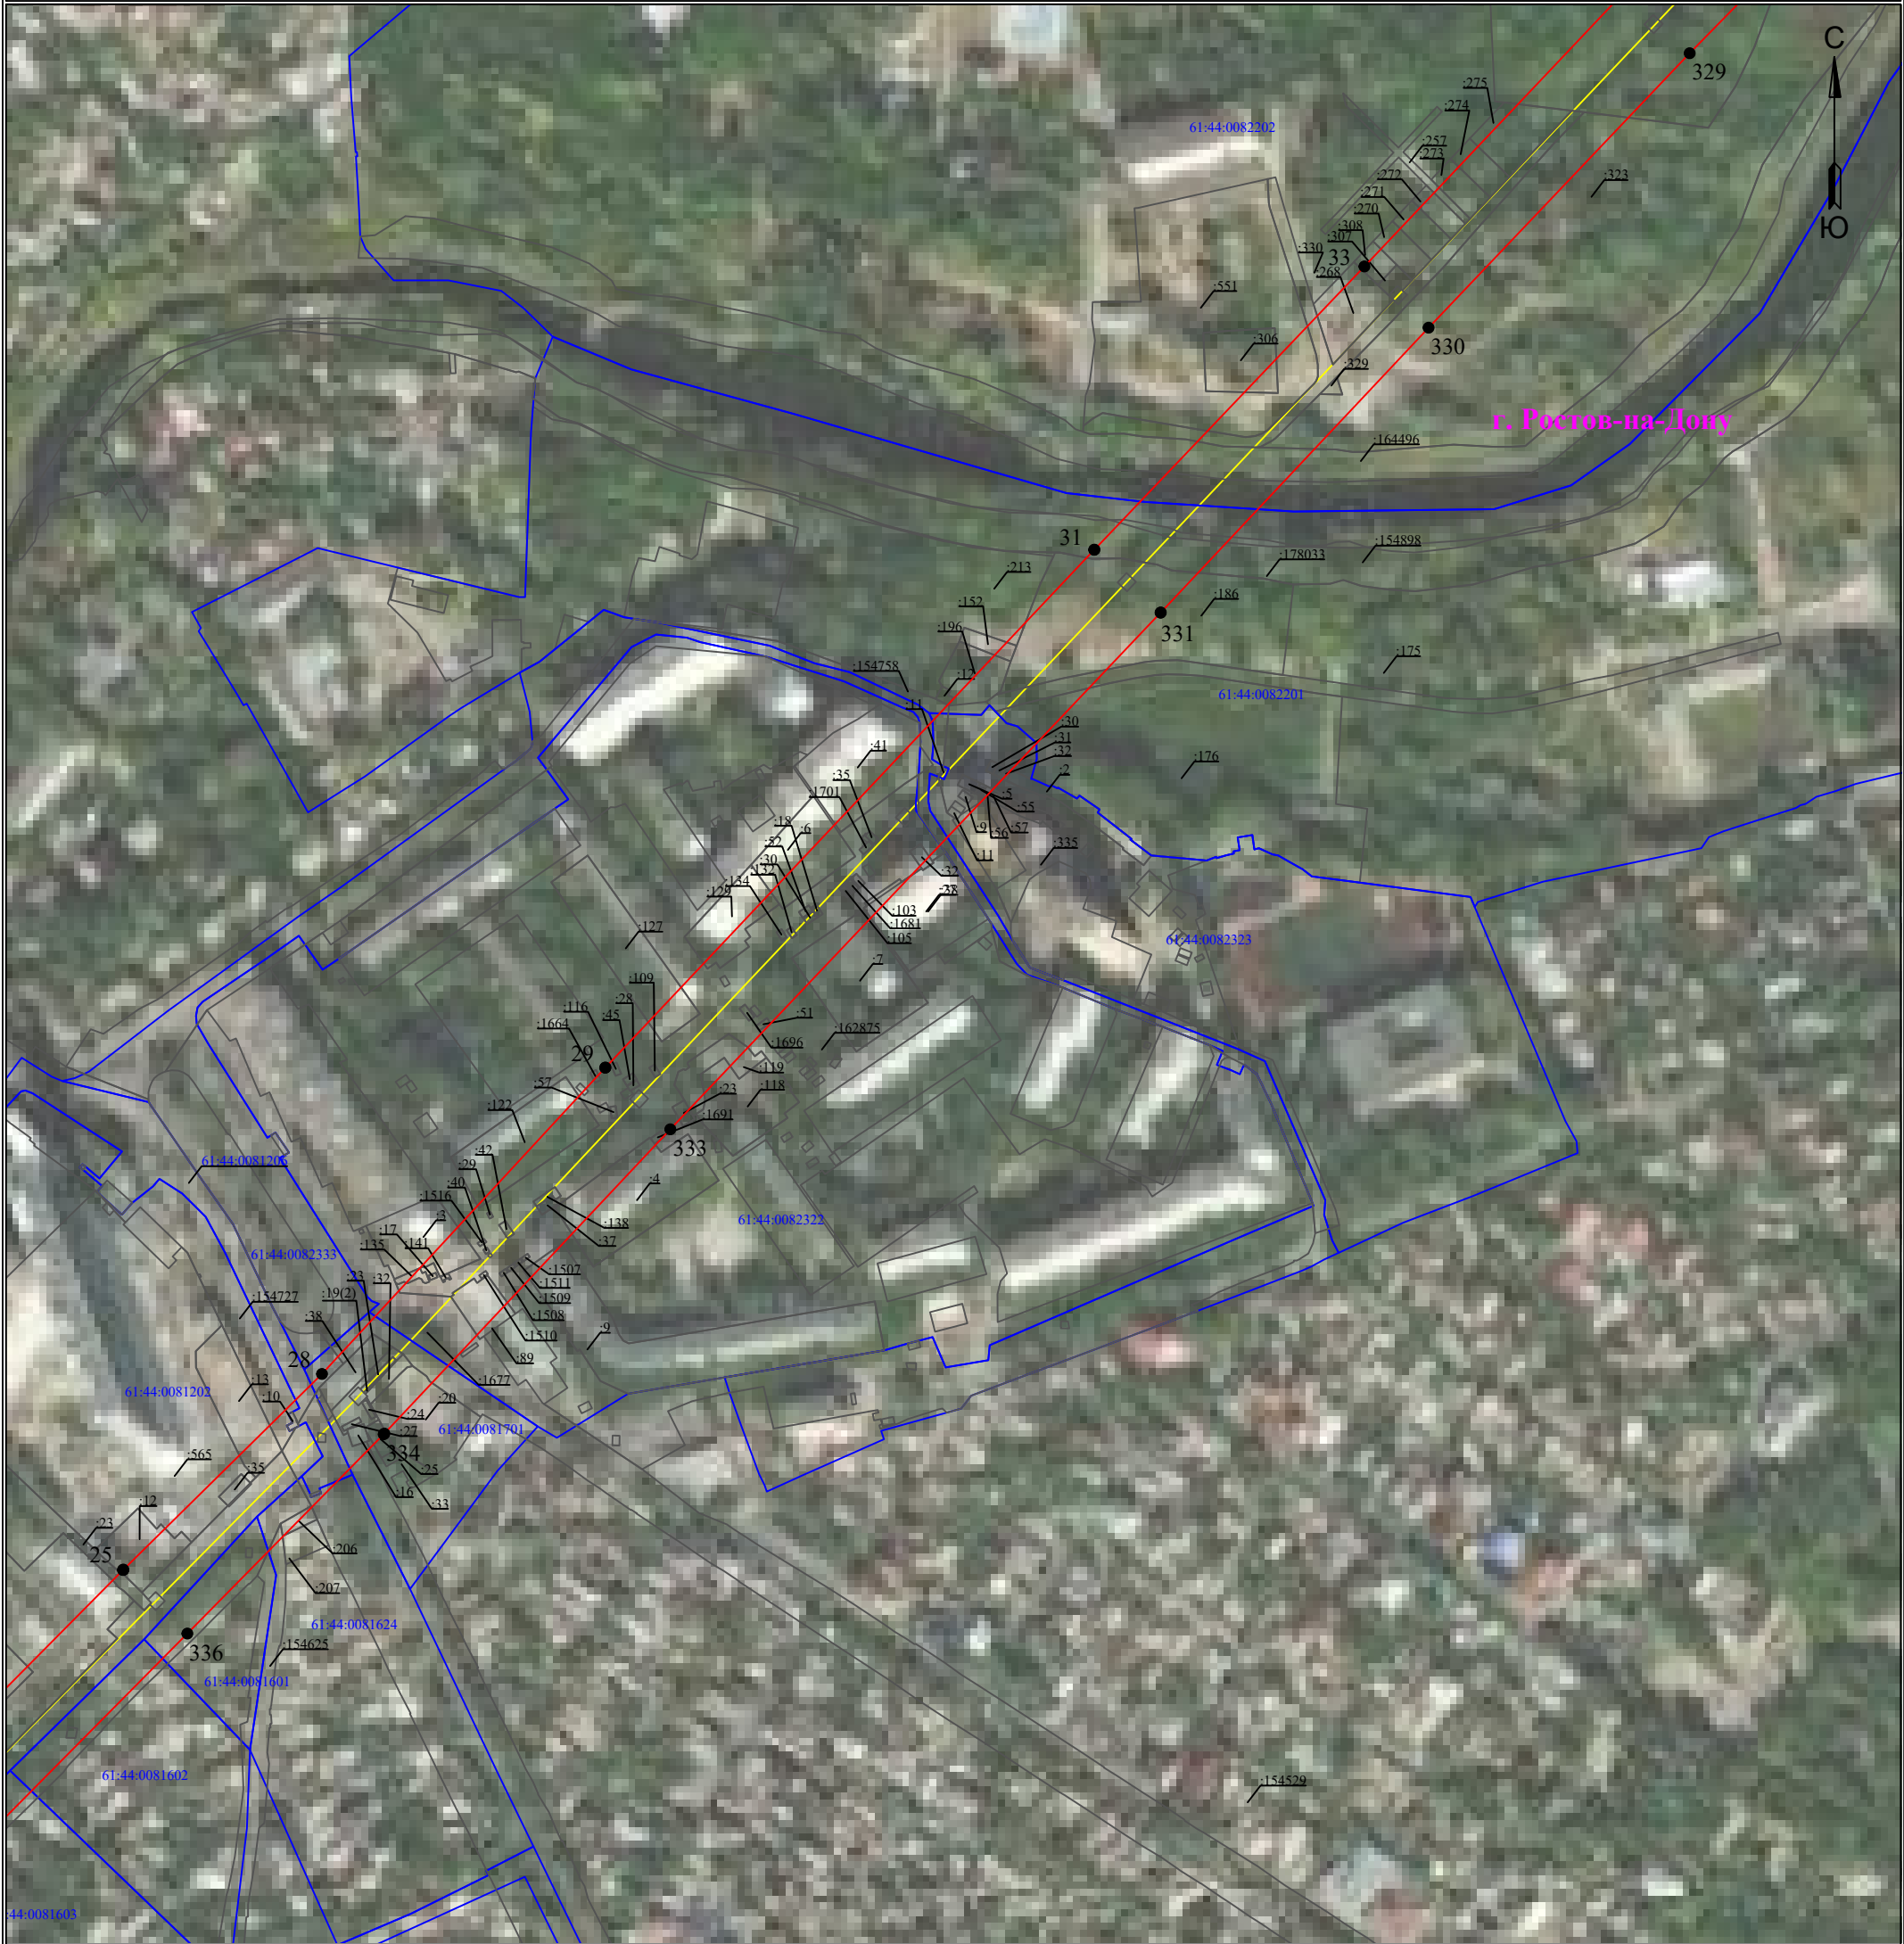

Используемые условные знаки и обозначения:

Масштаб 1:3500


Лист 7 из 10

- 1** - обозначение характерной точки границы устанавливаемой зоны публичного сервитута
- - границы земельных участков, попадающих в зону публичного сервитута
- - граница кадастрового квартала
- 61:44:0000000** - номер кадастрового квартала
- - граница устанавливаемой зоны публичного сервитута
- - ось линии
- :242** - кадастровый номер ЗУ
- г. Ростов-на-Дону** - наименование субъекта, населенного пункта

Схема расположения границ публичного сервитута
для эксплуатации объекта
ВЛ 110 кВ Р40-Р10-Р24-Р5

(наименование объекта)

План границ объекта

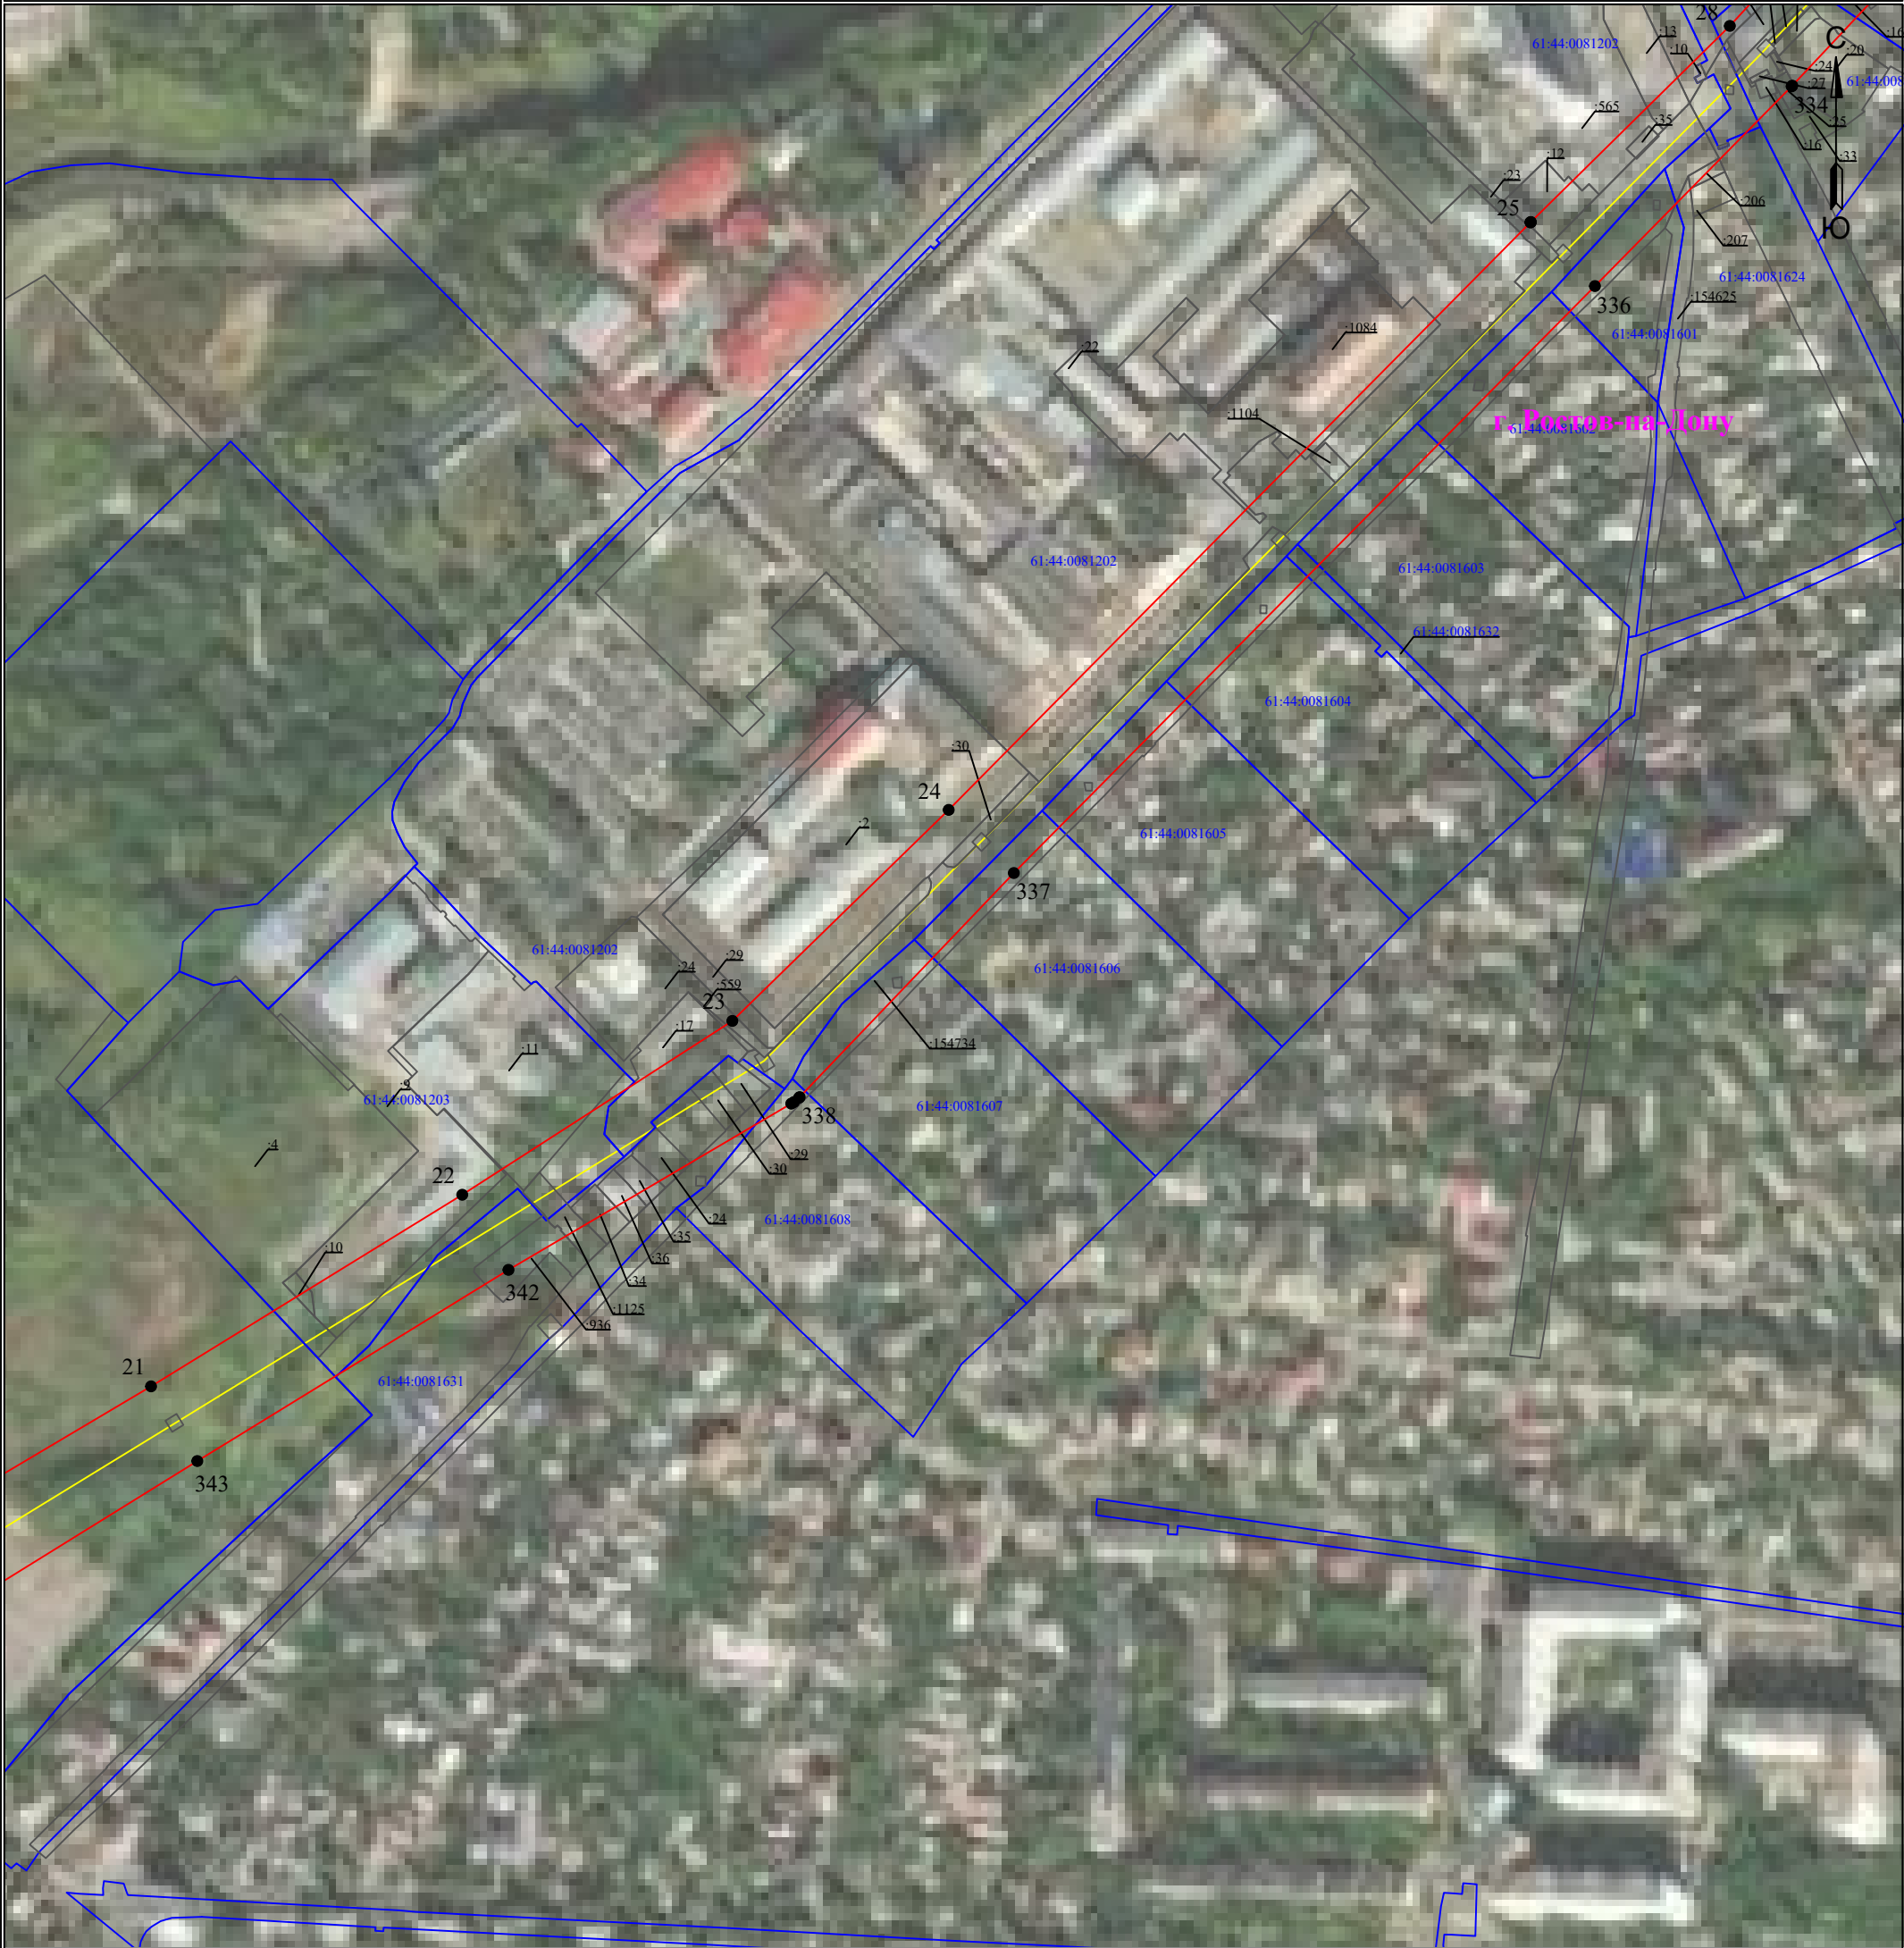

Используемые условные знаки и обозначения:

Масштаб 1:3500


Лист 8 из 10

- 1** - обозначение характерной точки границы устанавливаемой зоны публичного сервитута
- - границы земельных участков, попадающих в зону публичного сервитута
- - граница кадастрового квартала
- 61:44:0000000** - номер кадастрового квартала
- - граница устанавливаемой зоны публичного сервитута
- - ось линии
- :242** - кадастровый номер ЗУ
- г. Ростов-на-Дону** - наименование субъекта, населенного пункта

Схема расположения границ публичного сервитута
для эксплуатации объекта
ВЛ 110 кВ Р40-Р10-Р24-Р5

(наименование объекта)

План границ объекта

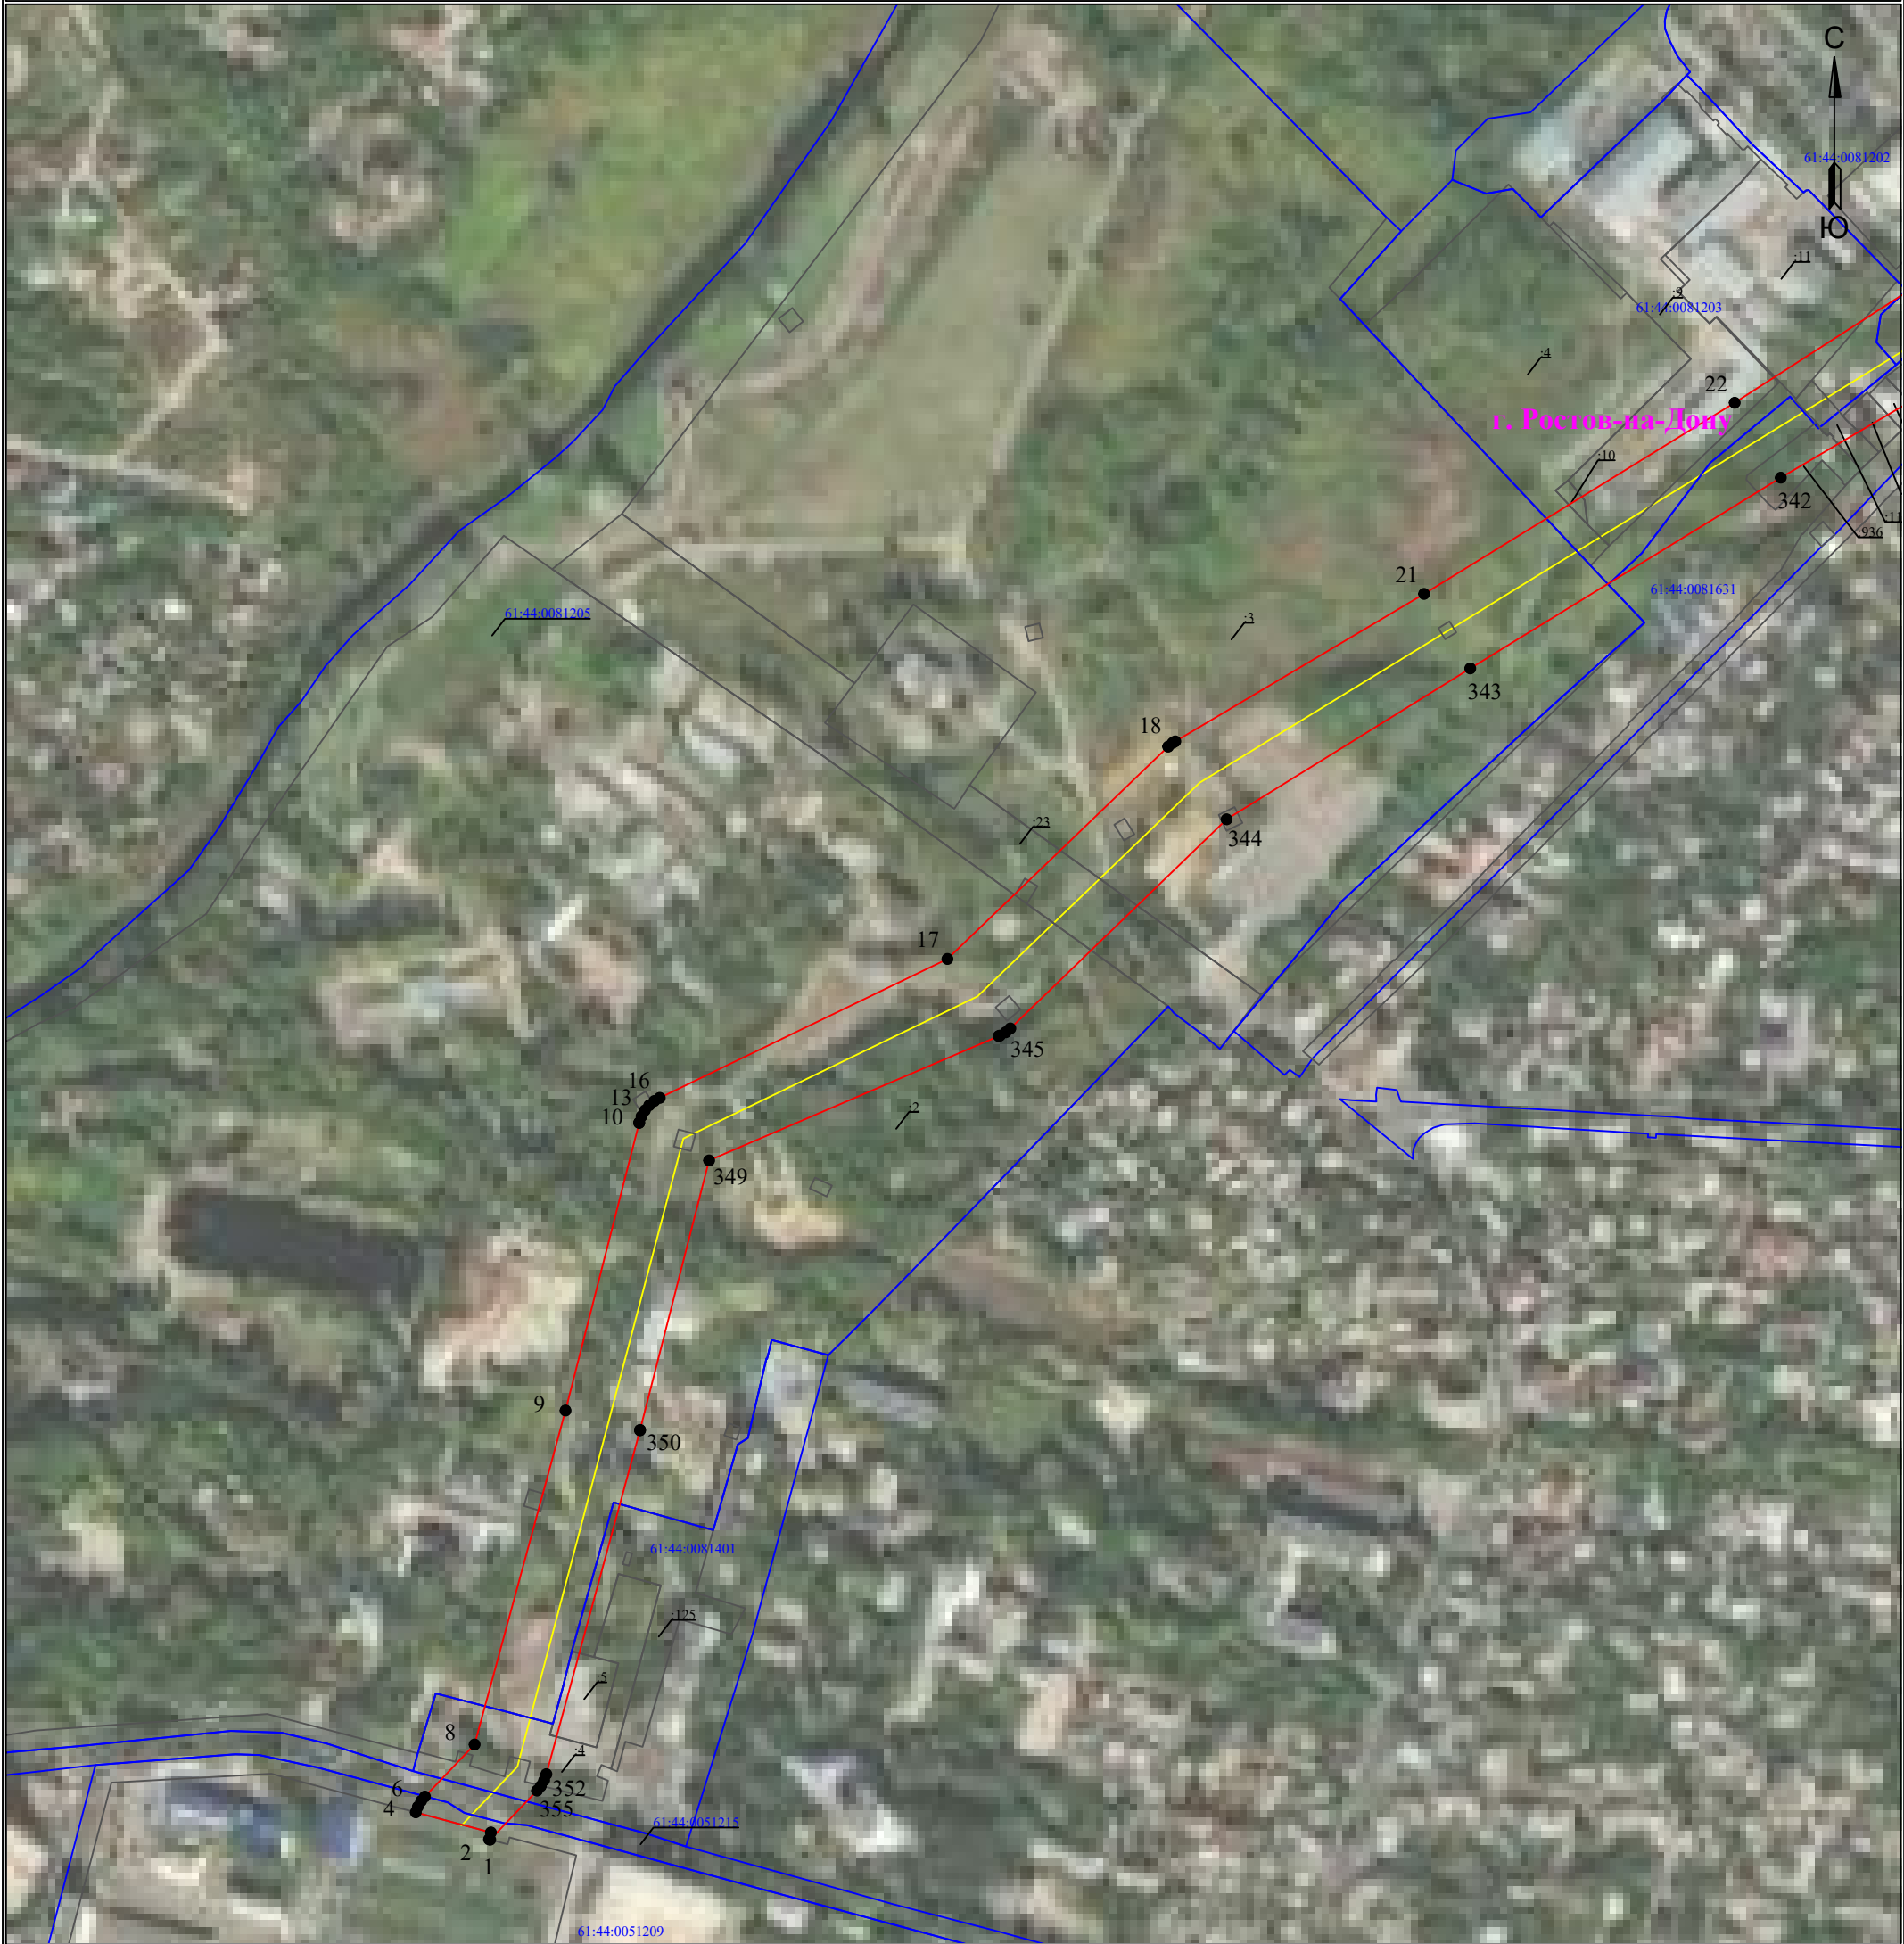

Используемые условные знаки и обозначения:

Масштаб 1:3500

Лист 9 из 10

- 1** - обозначение характерной точки границы устанавливаемой зоны публичного сервитута
- - границы земельных участков, попадающих в зону публичного сервитута
- - граница кадастрового квартала
- 61:44:0000000** - номер кадастрового квартала
- - граница устанавливаемой зоны публичного сервитута
- - ось линии
- :242** - кадастровый номер ЗУ
- г. Ростов-на-Дону** - наименование субъекта, населенного пункта