


Схема расположения границ публичного сервитута для размещения объекта: "Двухцепная ВЛ-110 кв Р30-Р31"

План границ

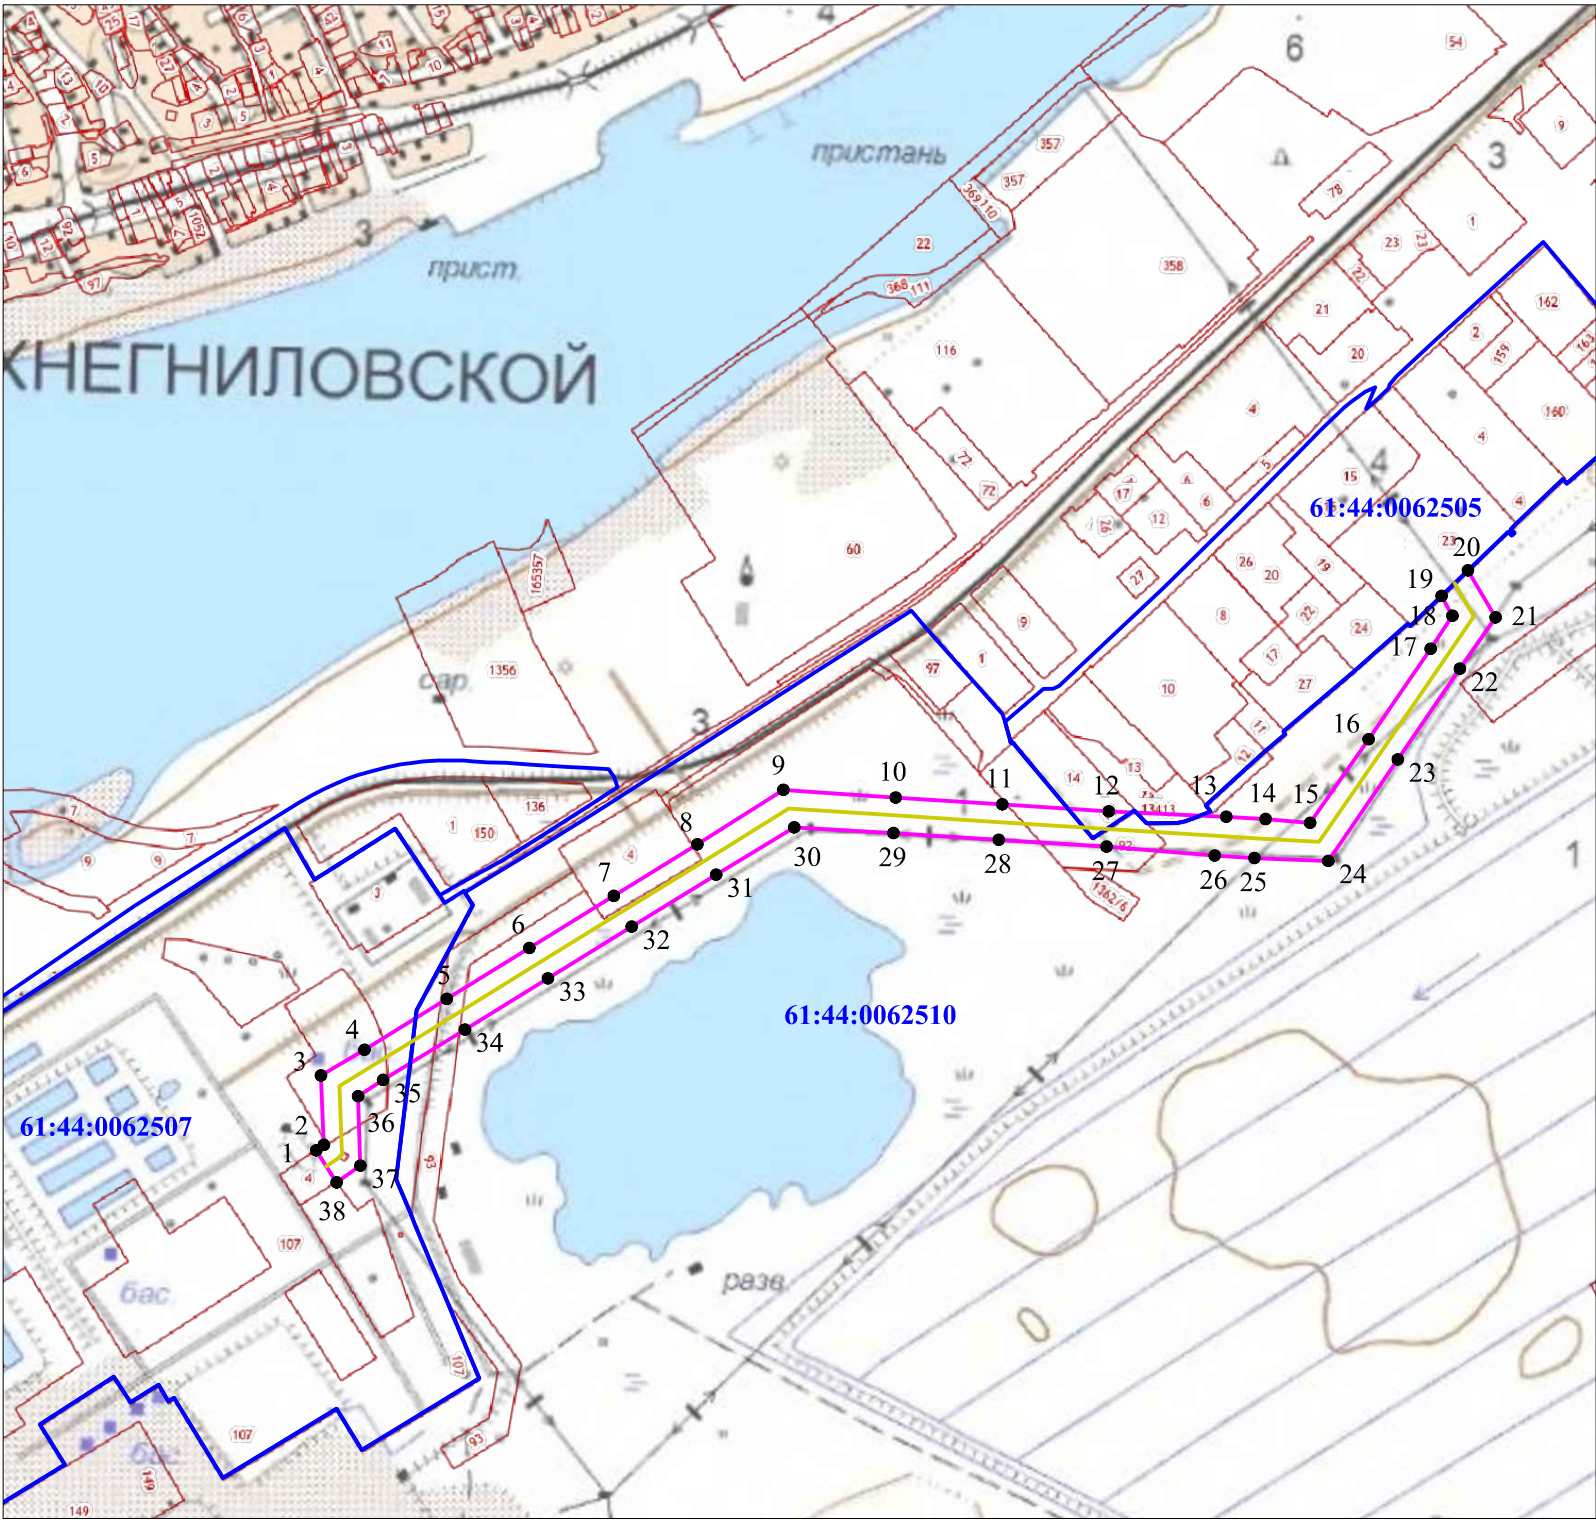

- Условные обозначения:
- Граница, устанавливаемой зоны публичного сервитута
 - 1 ● - Характерная точка границы устанавливаемой зоны публичного сервитута
 - Ось линии электропередачи
 - Границы земельных участков, сведения о которых внесены в ЕГРН
 - 38 - Номера земельных участков, сведения о которых внесены в ЕГРН
 - 61:02:0600015 - Номер кадастрового квартала
 - Граница кадастрового квартала

Масштаб 1:10000

Каталог координат (МСК-61)		
Площадь зоны публичного сервитута		92408 м2
Обозначение характерных точек границы	Координаты, м	
	X	Y
1	2	3
1	417723.07	2200933.20
2	417730.32	2200943.29
3	417822.22	2200939.22
4	417856.16	2200996.72
5	417923.43	2201105.81
6	417990.77	2201215.03
7	418059.67	2201326.77
8	418127.77	2201437.21
9	418200.05	2201550.87
10	418189.74	2201699.60
11	418180.69	2201840.74
12	418171.65	2201981.57
13	418164.46	2202136.87
14	418161.23	2202188.82
15	418156.35	2202247.61
16	418266.89	2202325.06
17	418386.57	2202407.14
18	418430.29	2202436.03
19	418456.40	2202421.67
20	418490.07	2202456.63
21	418427.86	2202493.08
22	418360.08	2202445.97
23	418240.20	2202363.75
24	418105.91	2202271.74
25	418109.91	2202174.20
26	418113.05	2202121.43
27	418124.75	2201978.57
28	418133.90	2201835.93
29	418142.84	2201696.62
30	418150.23	2201565.24
31	418087.80	2201461.93
32	418018.94	2201350.26
33	417950.63	2201239.48
34	417882.99	2201129.78
35	417816.17	2201021.41
36	417794.84	2200988.39
37	417703.06	2200991.51
38	417680.74	2200959.99
1	417723.07	2200933.20
МСК-61		