


Условный номер

Условный номер земельного участка —		
Площадь земельного участка 5242 м ²		
Обозначение характерных точек границ	Координаты, м	
	X 2	Y 3
1	421642.47	2197455.99
2	421803.23	2197458.52
3	421803.47	2197472.40
4	421643.38	2197469.87
5	421634.93	2197470.70
6	421635.56	2197473.99
7	421551.84	2197482.28
8	421541.13	2197474.17
9	421565.12	2197442.36
10	421573.65	2197394.46
11	421580.20	2197352.65
12	421591.17	2197352.79
13	421573.33	2197458.06
14	421582.05	2197461.96
1	421642.47	2197455.99

421642.47 2197455

Схема расположения земельного участка на кадастровом плане территории в пределах кадастрового квартала 61:44:0072101

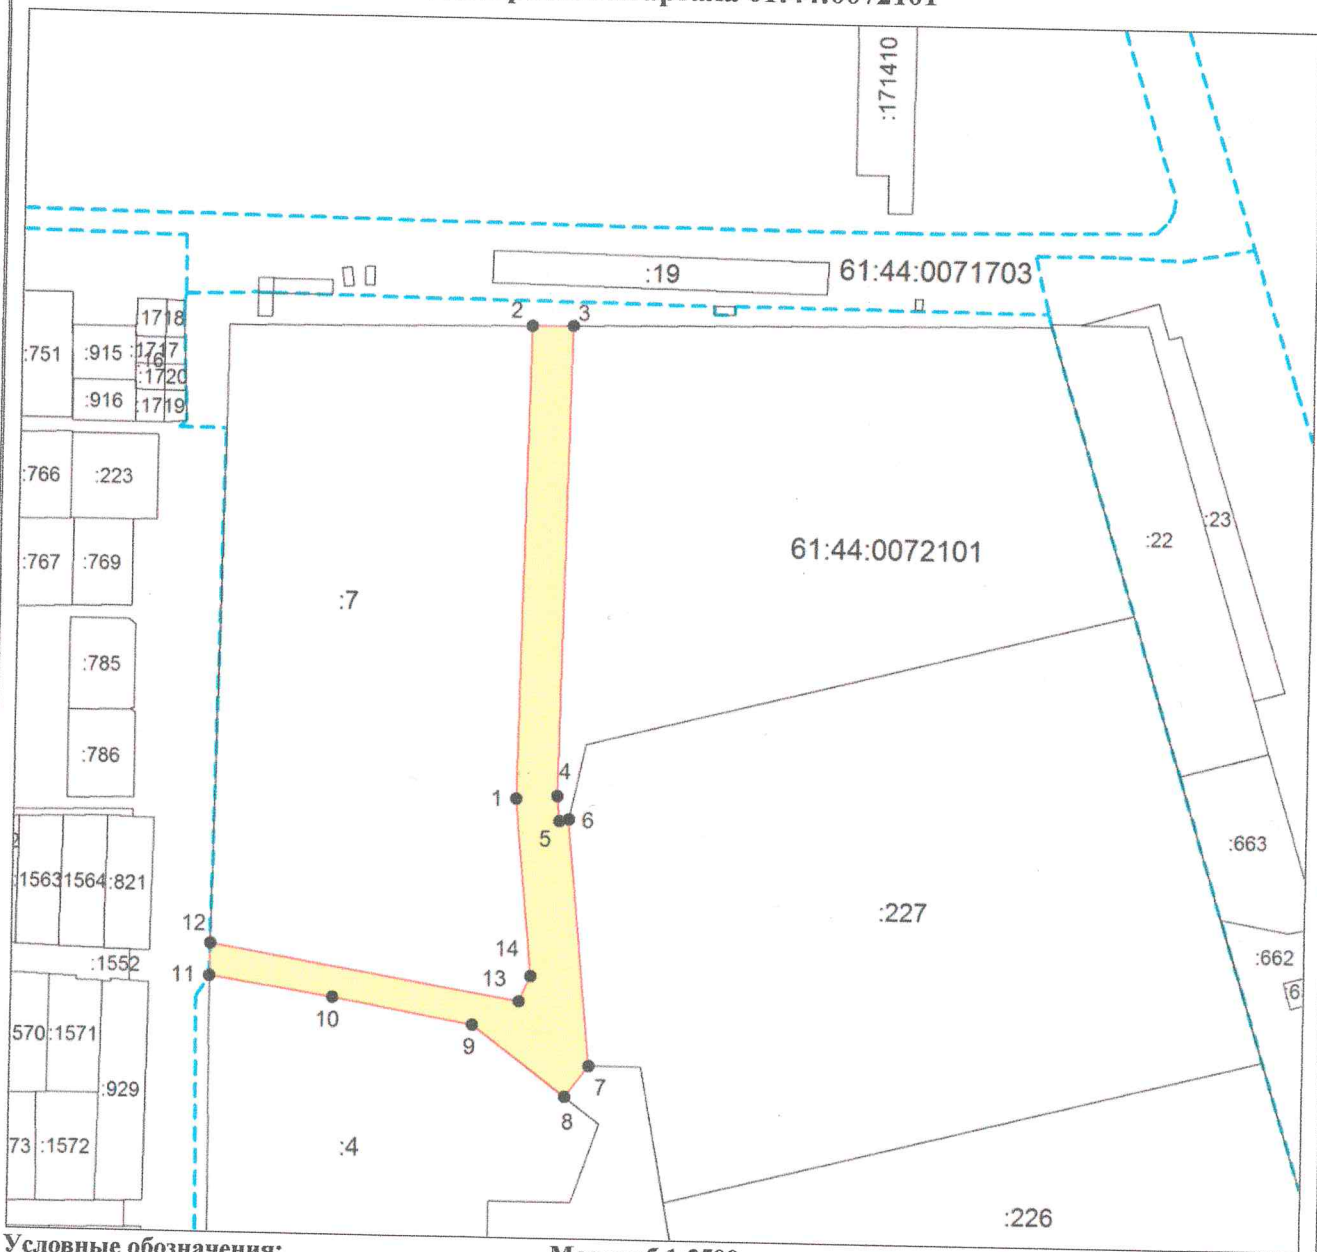

Условные обозначения:

Масштаб 1:2500

- $\bullet 1, \dots, \bullet 14$

- 61:44:0072101

- :1, ..., :227

- граница земельного участка для обеспечения проезда,
- обозначение характерной точки границы определяемого земельного участка,
- границы земельных участков, сведения о которых содержатся в ЕГРН,
- граница кадастрового квартала,
- обозначение кадастрового квартала,
- обозначение кадастровых номеров земельных участков в пределах кадастрового квартала