

Схема расположения границ публичного сервитута
для эксплуатации объекта
ВЛ 110 кВ Р1-Р37-РСМ
(наименование объекта)
План границ объекта



Используемые условные знаки и обозначения:

Масштаб 1:4000

- 1 - обозначение характерной точки границы устанавливаемой зоны публичного сервитута
- границы земельных участков, попадающих в зону публичного сервитута
- граница кадастрового квартала
- 61:44:0000000 - номер кадастрового квартала
- граница устанавливаемой зоны публичного сервитута
- :242 - кадастровый номер ЗУ
- ось линии
- г. Ростов на Дону - наименование субъекта, населенного пункта

**Схема расположения границ публичного сервитута
для эксплуатации объекта**

ВЛ 110 кВ Р1-Р37-РСМ

(наименование объекта)

План границ объекта



Используемые условные знаки и обозначения:

Масштаб 1:4000

Лист 2 из 7

- 1 - обозначение характерной точки границы устанавливаемой зоны публичного сервитута
- границы земельных участков, попадающих в зону публичного сервитута
- граница кадастрового квартала
- 61:44:0000000 - номер кадастрового квартала
- граница устанавливаемой зоны публичного сервитута
- ось линии

:242 - кадастровый номер ЗУ


г. Ростов-на-Дону - наименование субъекта, населенного пункта

**Схема расположения границ публичного сервитута
для эксплуатации объекта**

ВЛ 110 кВ Р1-Р37-РСМ

(наименование объекта)

План границ объекта

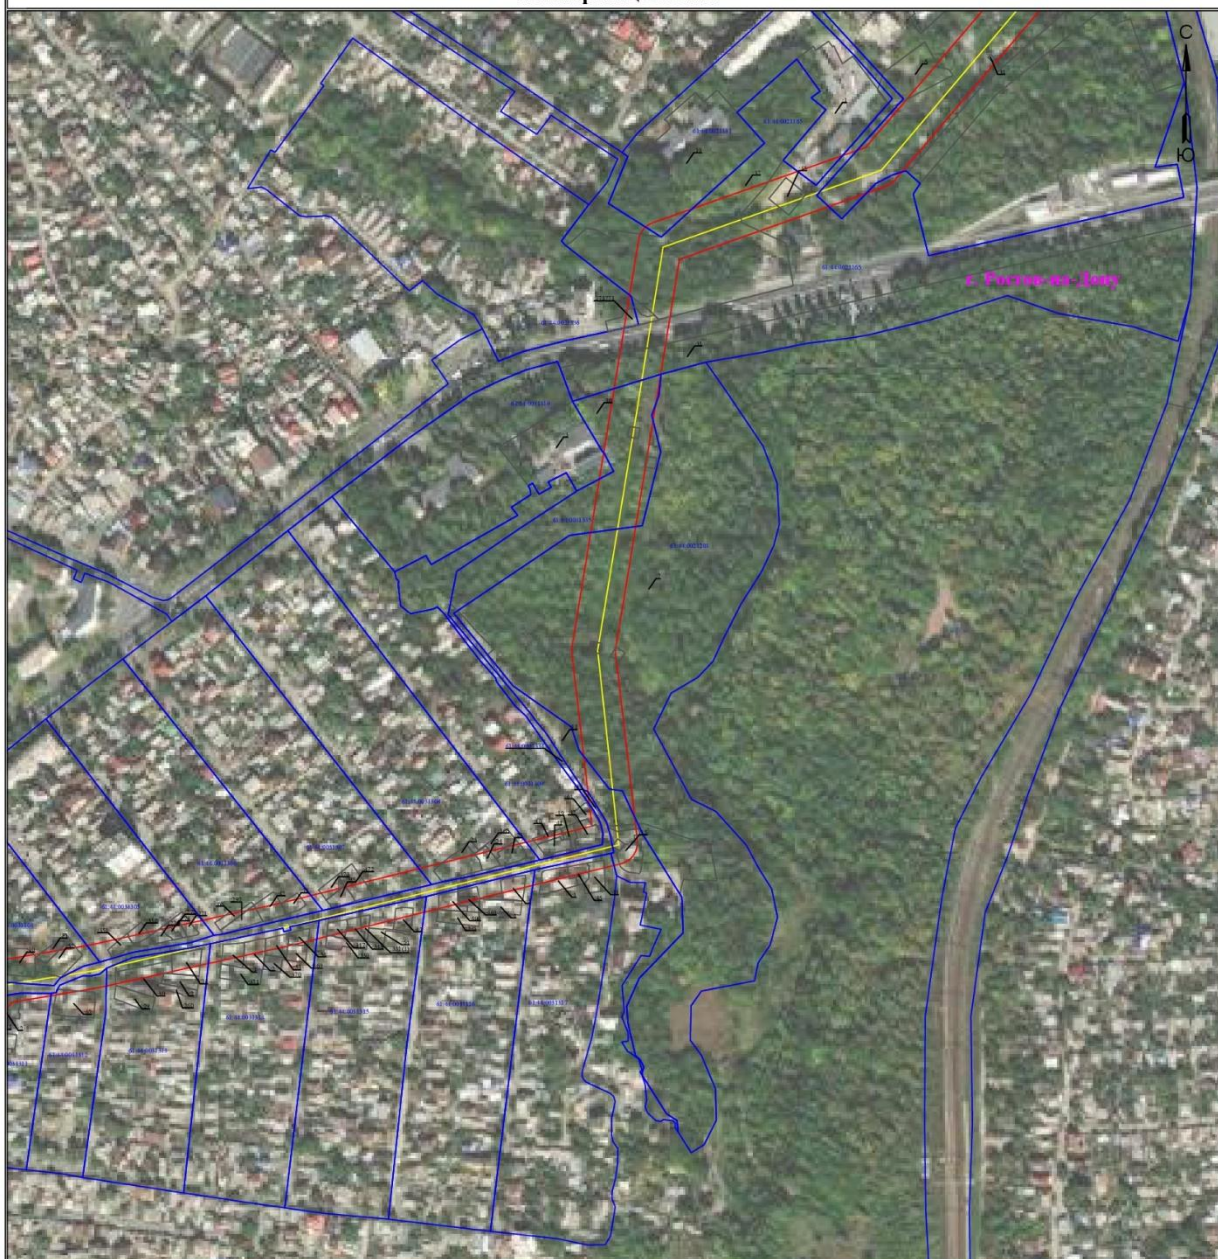

Используемые условные знаки и обозначения:

Масштаб 1:4000

Лист 3 из 7

- 1 - обозначение характерной точки границы устанавливаемой зоны публичного сервитута
- границы земельных участков, попадающих в зону публичного сервитута
- граница кадастрового квартала
- 61:44:0000000 - номер кадастрового квартала
- граница устанавливаемой зоны публичного сервитута
- ось линии

:242 - кадастровый номер ЗУ


г. Ростов-на-Дону - наименование субъекта, населенного пункта

**Схема расположения границ публичного сервитута
для эксплуатации объекта**

ВЛ 110 кВ Р1-Р37-РСМ

(наименование объекта)

План границ объекта

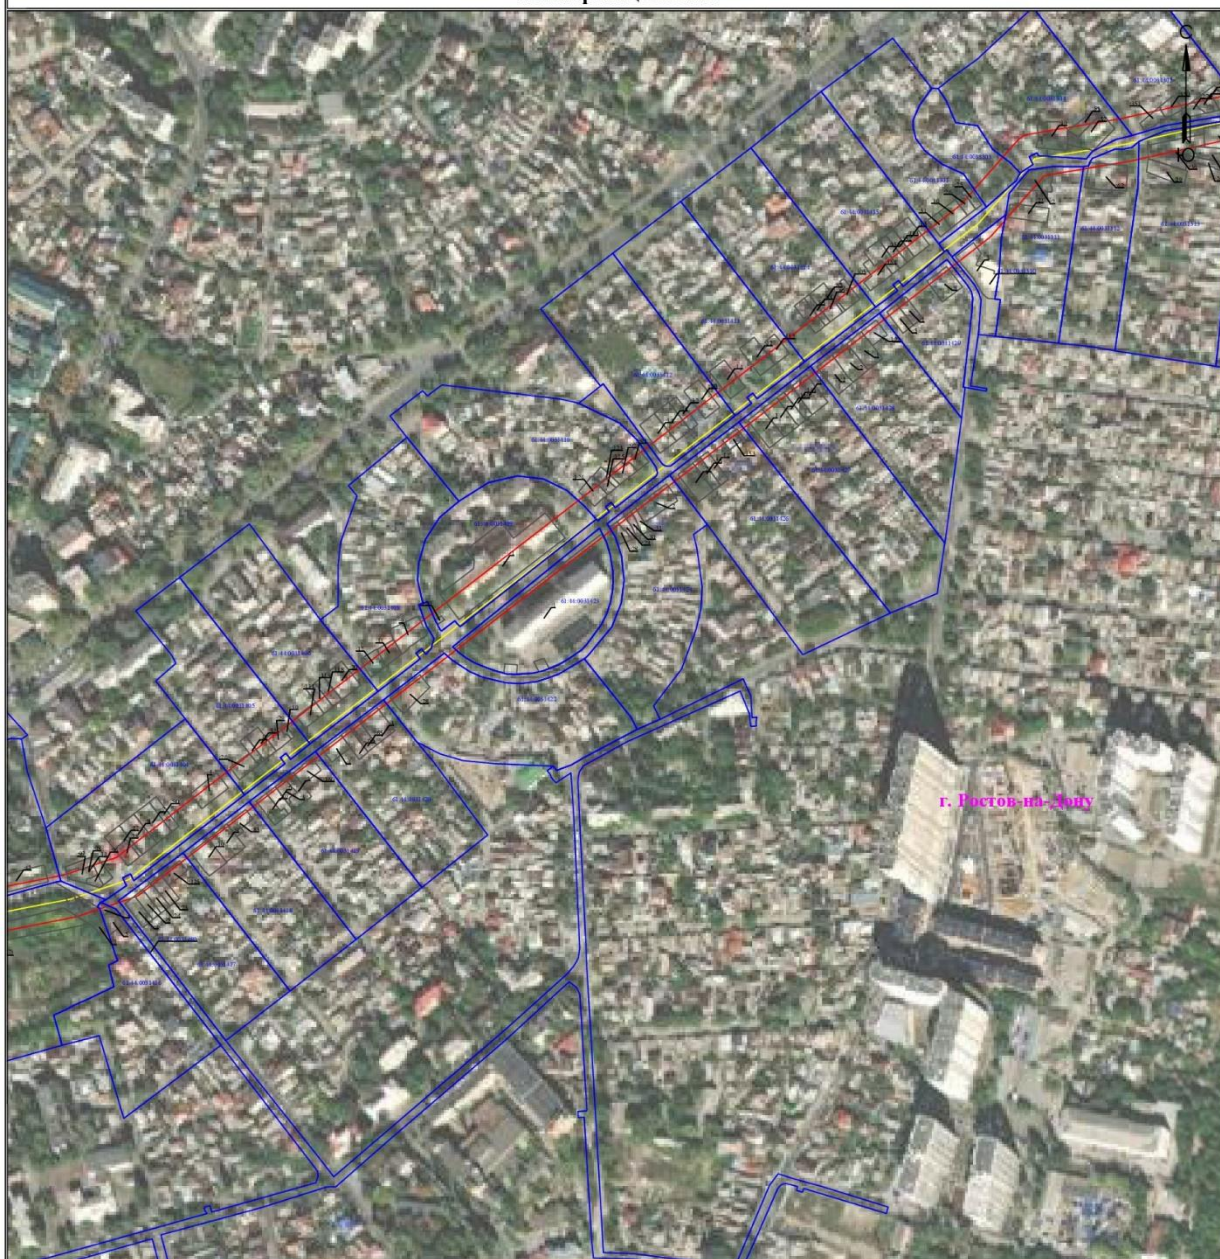

Используемые условные знаки и обозначения:

Масштаб 1:4000

Лист 4 из 7

- 1 - обозначение характерной точки границы устанавливаемой зоны публичного сервитута
- границы земельных участков, попадающих в зону публичного сервитута
- граница кадастрового квартала
- 61:44:0000000 - номер кадастрового квартала
- граница устанавливаемой зоны публичного сервитута
- ось линии

:242 - кадастровый номер ЗУ


г. Ростов-на-Дону - наименование субъекта, населенного пункта

**Схема расположения границ публичного сервитута
для эксплуатации объекта**

ВЛ 110 кВ Р1-Р37-РСМ

(наименование объекта)

План границ объекта

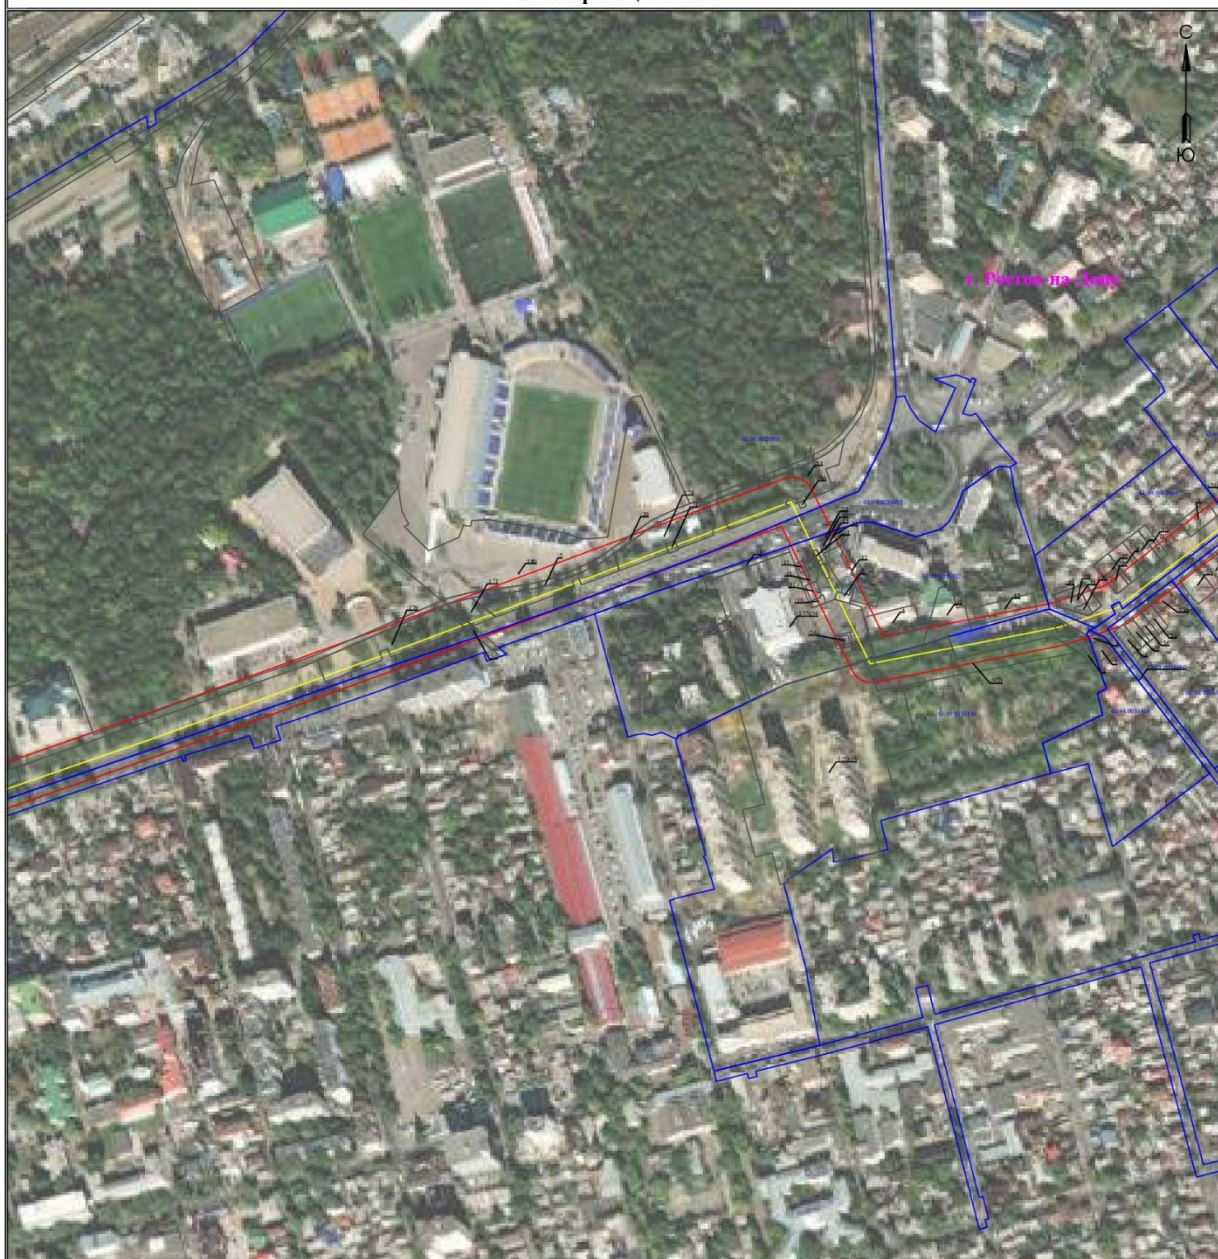

Используемые условные знаки и обозначения:

Масштаб 1:4000


Лист 5 из 7

- 1 - обозначение характерной точки границы устанавливаемой зоны публичного сервитута
- границы земельных участков, попадающих в зону публичного сервитута
- граница кадастрового квартала
- 61:44:0000000 - номер кадастрового квартала
- граница устанавливаемой зоны публичного сервитута
- ось линии

:242 - кадастровый номер ЗУ

г. Ростов-на-Дону - наименование субъекта, населенного пункта

Схема расположения границ публичного сервитута
для эксплуатации объекта
ВЛ 110 кВ Р1-Р37-РСМ
(наименование объекта)
План границ объекта

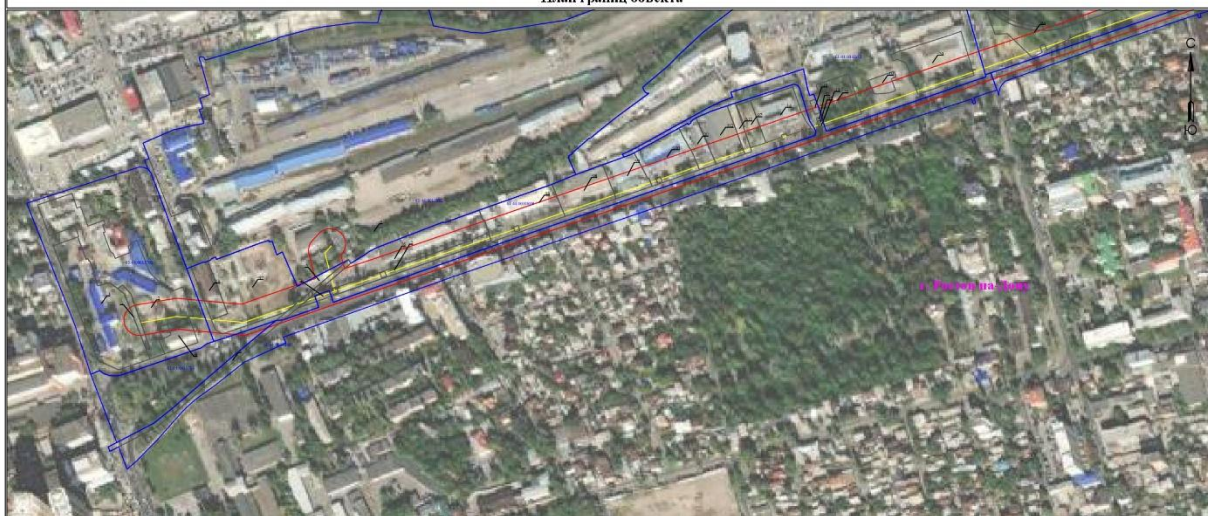

Используемые условные знаки и обозначения:

Масштаб 1:4000

- 1 - обозначение характерной точки границы устанавливаемой зоны публичного сервитута
- границы земельных участков, попадающих в зону публичного сервитута
- граница кадастрового квартала
- 61:44:0000000 - номер кадастрового квартала
- граница устанавливаемой зоны публичного сервитута
- ось линии
- 242 - кадастровый номер ЗУ
- г. Ростов на Дону - наименование субъекта, населенного пункта