


Схема расположения границ публичного сервитута
для эксплуатации объекта
ВЛ 110 кВ Р40-Р10-Р24-Р5
(наименование объекта)

План границ объекта
Обзорная схема границ объекта

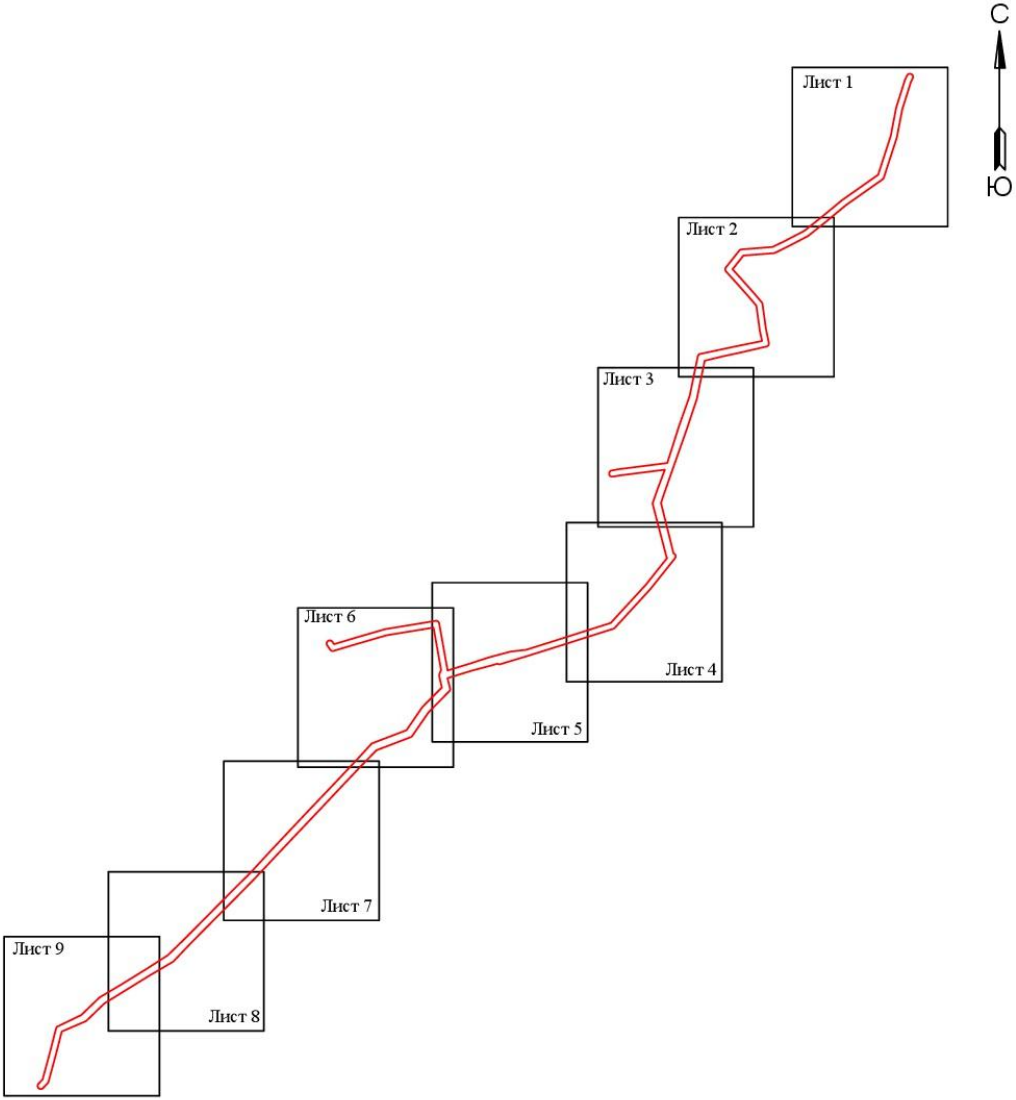


Условные обозначения:

	- граница устанавливаемой зоны публичного сервитута
--	---

**Схема расположения границ публичного сервитута
для эксплуатации объекта
ВЛ 110 кВ Р40-Р10-Р24-Р5**

(наименование объекта)

План границ объекта

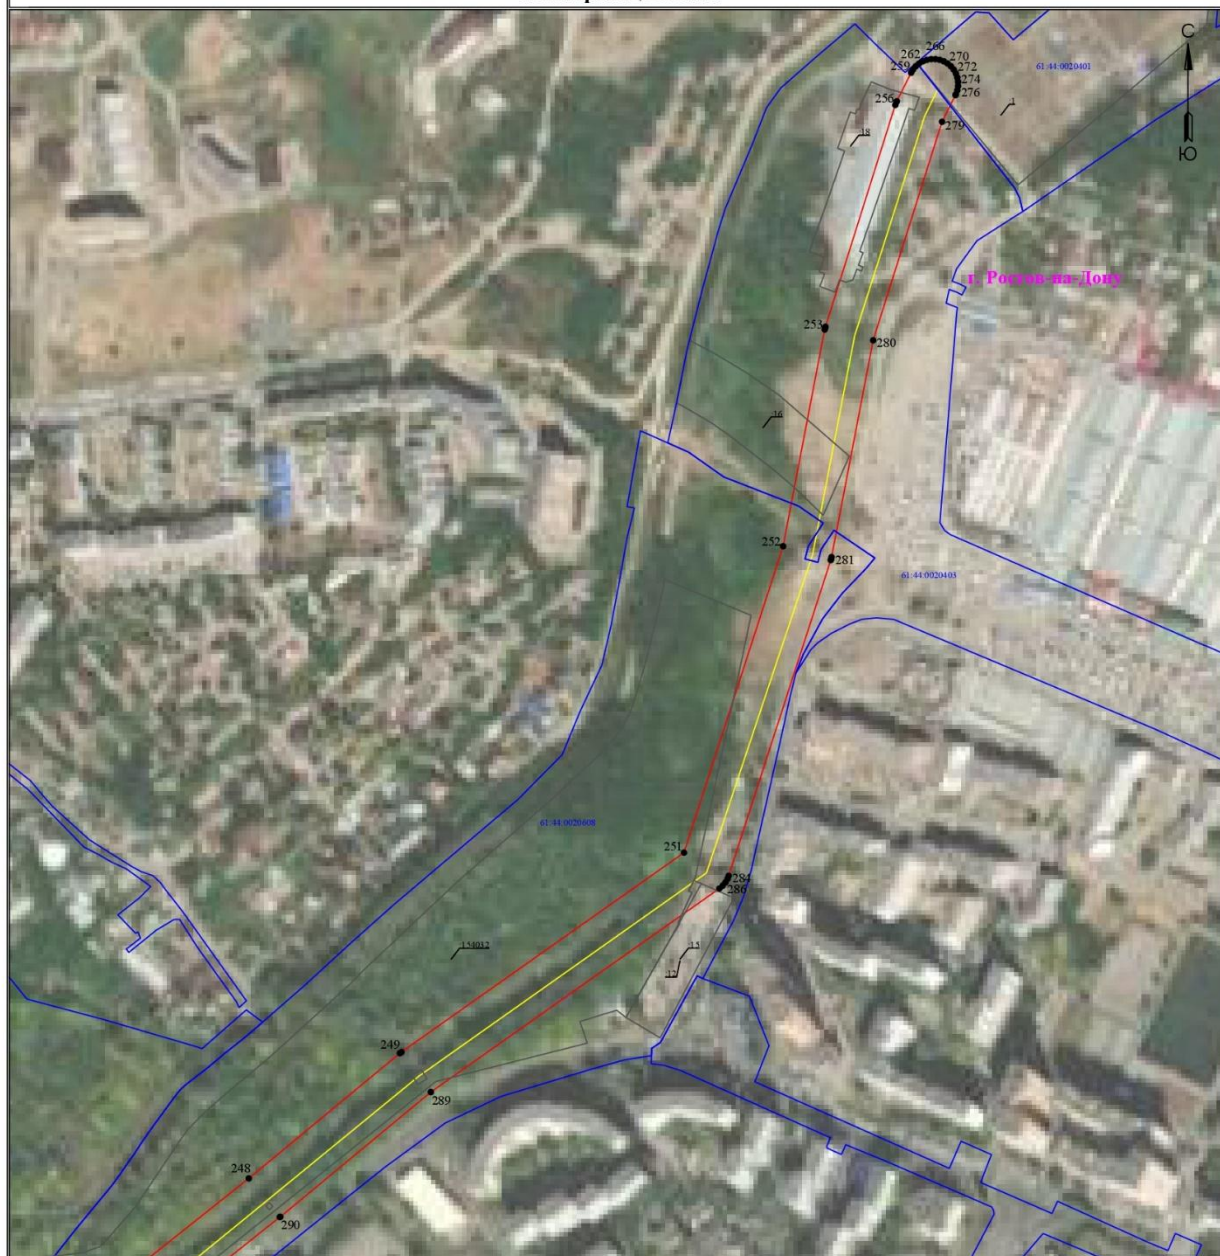

Используемые условные знаки и обозначения:

Масштаб 1:3500

Лист 1 из 10

- 1 - обозначение характерной точки границы устанавливаемой зоны публичного сервитута
- границы земельных участков, попадающих в зону публичного сервитута
- граница кадастрового квартала
- 61:44:0000000 - номер кадастрового квартала
- граница устанавливаемой зоны публичного сервитута
- ось линии

:242 - кадастровый номер ЗУ

г. Ростов-на-Дону - наименование субъекта, населенного пункта

**Схема расположения границ публичного сервитута
для эксплуатации объекта
ВЛ 110 кВ Р40-Р10-Р24-Р5**

(наименование объекта)

План границ объекта



Используемые условные знаки и обозначения:

Масштаб 1:3500

Лист 4 из 10

- 1 - обозначение характерной точки границы устанавливаемой зоны публичного сервитута
- границы земельных участков, попадающих в зону публичного сервитута
- граница кадастрового квартала
- 61:44:0000000 - номер кадастрового квартала
- граница устанавливаемой зоны публичного сервитута
- ось линии


:242 - кадастровый номер ЗУ

г. Ростов-на-Дону - наименование субъекта, населенного пункта

**Схема расположения границ публичного сервитута
для эксплуатации объекта
ВЛ 110 кВ Р40-Р10-Р24-Р5**

(наименование объекта)

План границ объекта

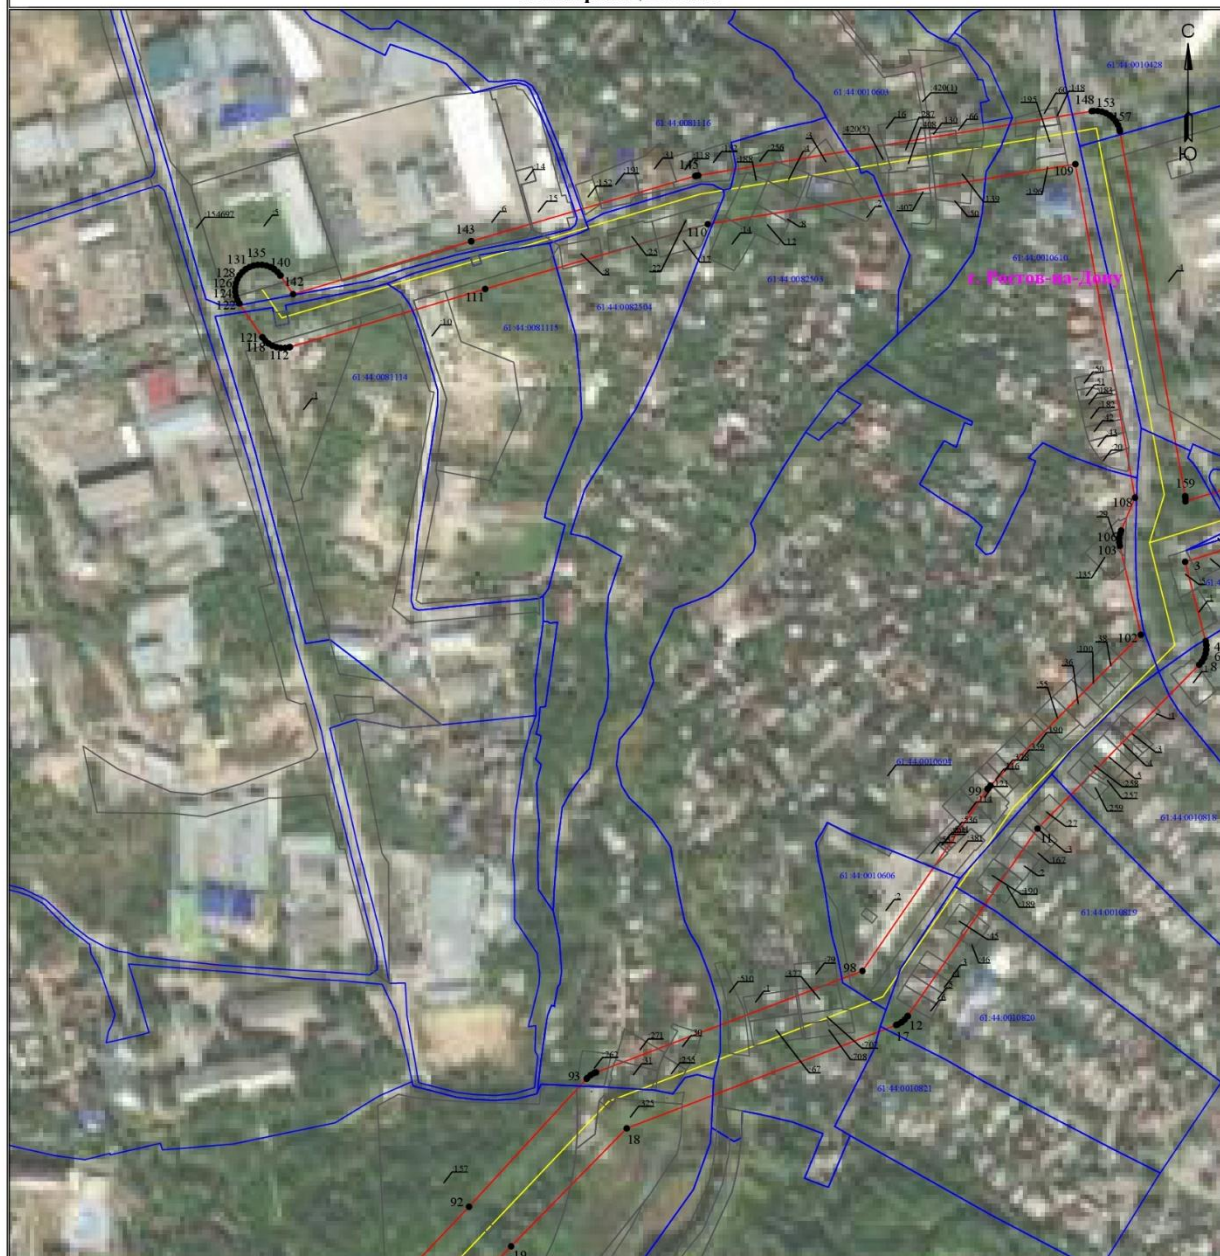

Используемые условные знаки и обозначения:

Масштаб 1:3500

Лист 6 из 10

- 1 - обозначение характерной точки границы устанавливаемой зоны публичного сервитута
- границы земельных участков, попадающих в зону публичного сервитута
- граница кадастрового квартала
- 61:44:0000000 - номер кадастрового квартала
- граница устанавливаемой зоны публичного сервитута
- ось линии


:242 - кадастровый номер ЗУ

г. Ростов-на-Дону - наименование субъекта, населенного пункта

**Схема расположения границ публичного сервитута
для эксплуатации объекта
ВЛ 110 кВ Р40-Р10-Р24-Р5**

(наименование объекта)

План границ объекта

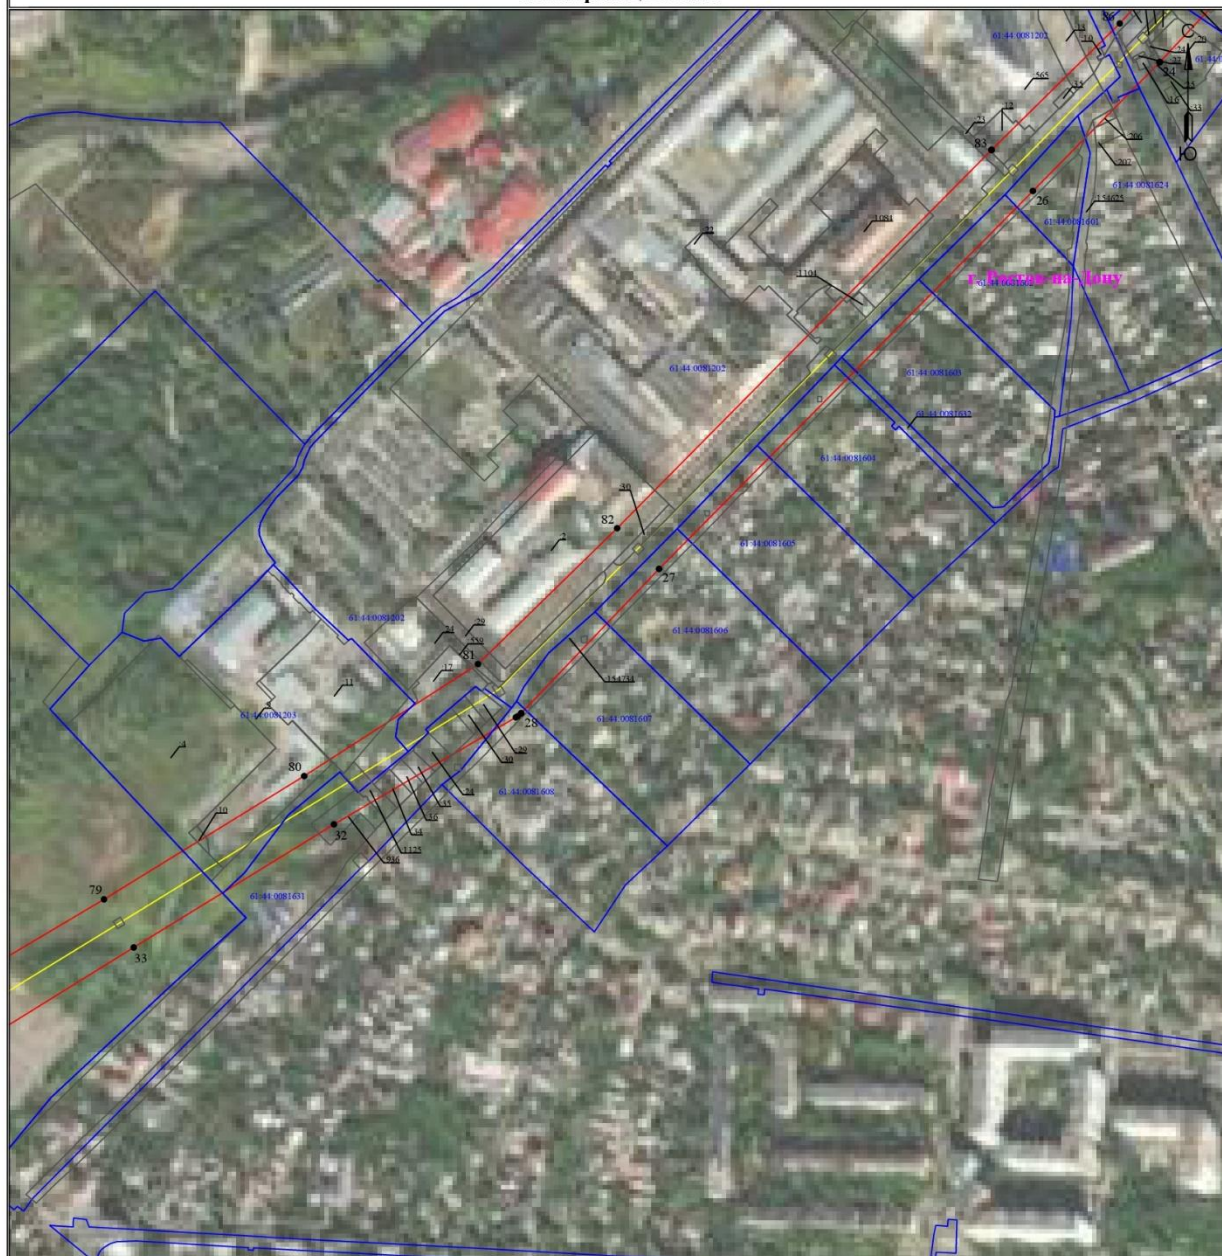

Используемые условные знаки и обозначения:

Масштаб 1:3500

Лист 8 из 10

- 1 - обозначение характерной точки границы устанавливаемой зоны публичного сервитута
- границы земельных участков, попадающих в зону публичного сервитута
- граница кадастрового квартала
- 61:44:0000000 - номер кадастрового квартала
- граница устанавливаемой зоны публичного сервитута
- ось линии


:242 - кадастровый номер ЗУ

г. Ростов-на-Дону - наименование субъекта, населенного пункта

**Схема расположения границ публичного сервитута
для эксплуатации объекта
ВЛ 110 кВ Р40-Р10-Р24-Р5**

(наименование объекта)

План границ объекта

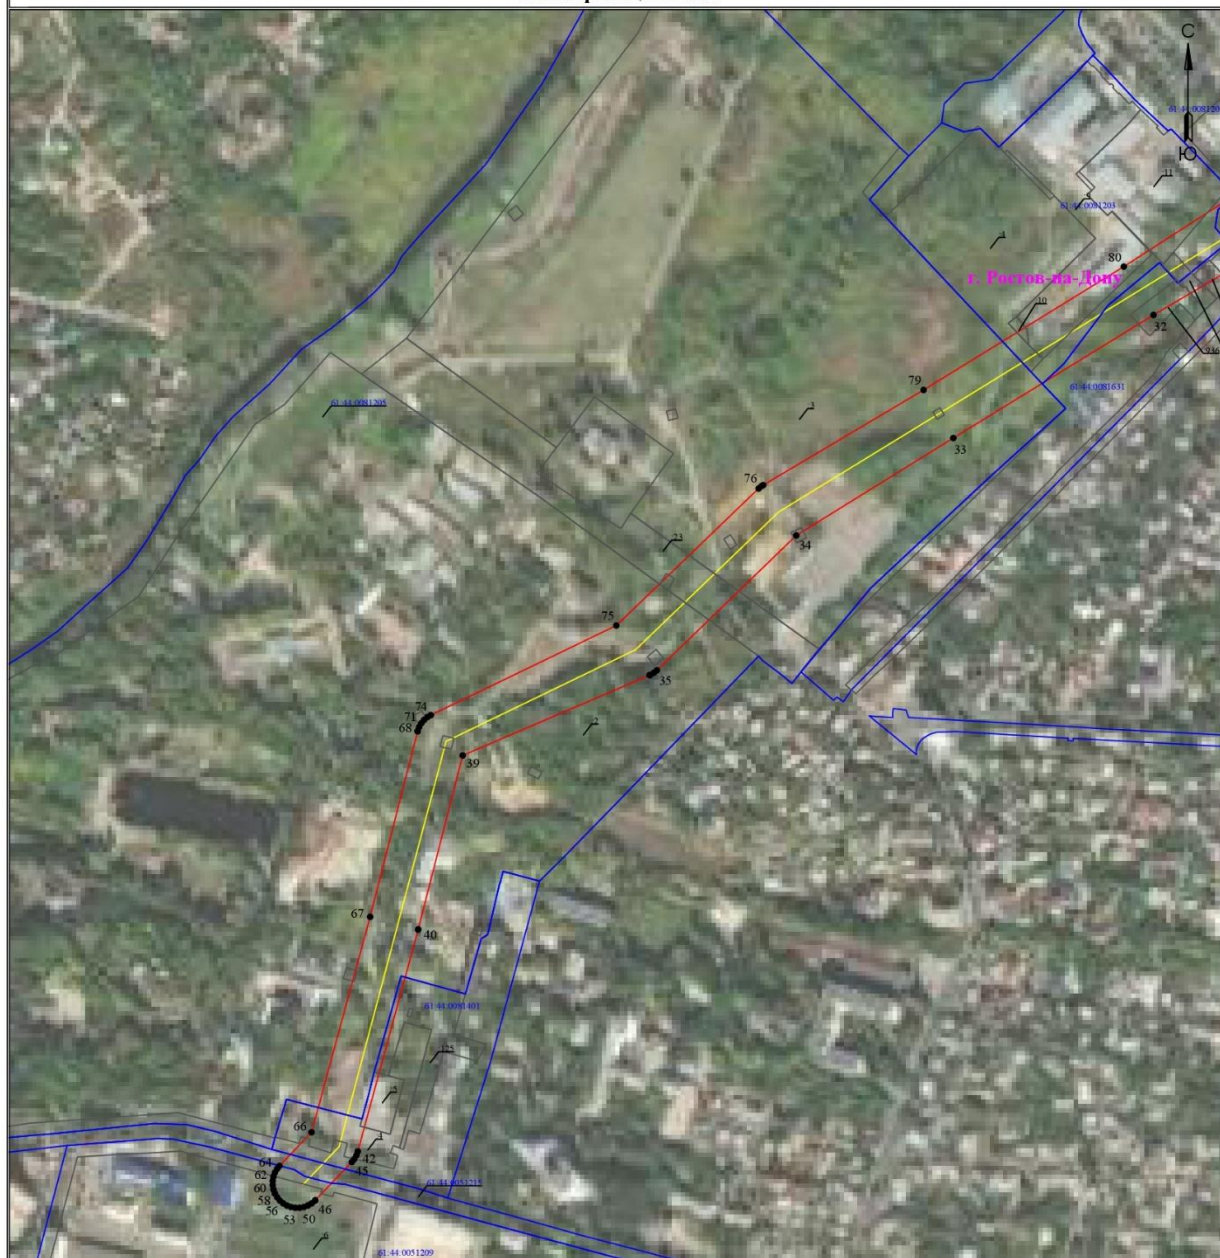

Используемые условные знаки и обозначения:

Масштаб 1:3500

Лист 9 из 10

- 1 - обозначение характерной точки границы устанавливаемой зоны публичного сервитута
- границы земельных участков, попадающих в зону публичного сервитута
- граница кадастрового квартала
- 61:44:0000000 - номер кадастрового квартала
- граница устанавливаемой зоны публичного сервитута
- ось линии

:242 - кадастровый номер ЗУ

г. Ростов-на-Дону - наименование субъекта, населенного пункта