

Утверждена

(наименование документа об утверждении, включая

наименования органов государственной власти или

органов местного самоуправления, принявших


решение об утверждении схемы или подписавших

соглашение о перераспределении земельных участков)

от №

Схема расположения земельного участка или земельных участков на кадастровом плане территории

Условный номер земельного участка — (указывается в случае, если предусматривается образование двух и более земельных участков)		
Площадь земельного участка 135 м ² (указывается проектная площадь образуемого земельного участка, вычисленная с использованием технологических и программных средств, в том числе размещенных на официальном сайте федерального органа исполнительной власти, уполномоченного Правительством Российской Федерации на осуществление государственного кадастрового учета, государственной регистрации прав, ведение Единого государственного реестра недвижимости и предоставление сведений, содержащихся в Едином государственном реестре недвижимости, в информационно-телекоммуникационной сети "Интернет" (далее - официальный сайт), с округлением до 1 квадратного метра. Указанное значение площади земельного участка может быть уточнено при проведении кадастровых работ не более чем на десять процентов)		
Обозначение характерных точек границ	Координаты, м (указываются в случае подготовки схемы расположения земельного участка с использованием технологических и программных средств, в том числе размещенных на официальном сайте. Значения координат, полученные с использованием указанных технологических и программных средств, указываются с округлением до 0,01 метра)	
	X	Y
1	2	3
1	420541,28	2206465,47
2	420537,63	2206483,04
3	420536,99	2206482,12
4	420537,70	2206480,06
5	420534,87	2206479,09
6	420532,97	2206476,38
7	420526,80	2206475,43
8	420528,51	2206466,55
9	420535,62	2206467,71
10	420538,78	2206465,51
11	420538,91	2206465,53
12	420538,94	2206465,40
13	420539,68	2206464,88
1	420541,28	2206465,47
Кадастровый номер земельного участка, сохраняемого в измененных границах 61:44:0000000:168760		

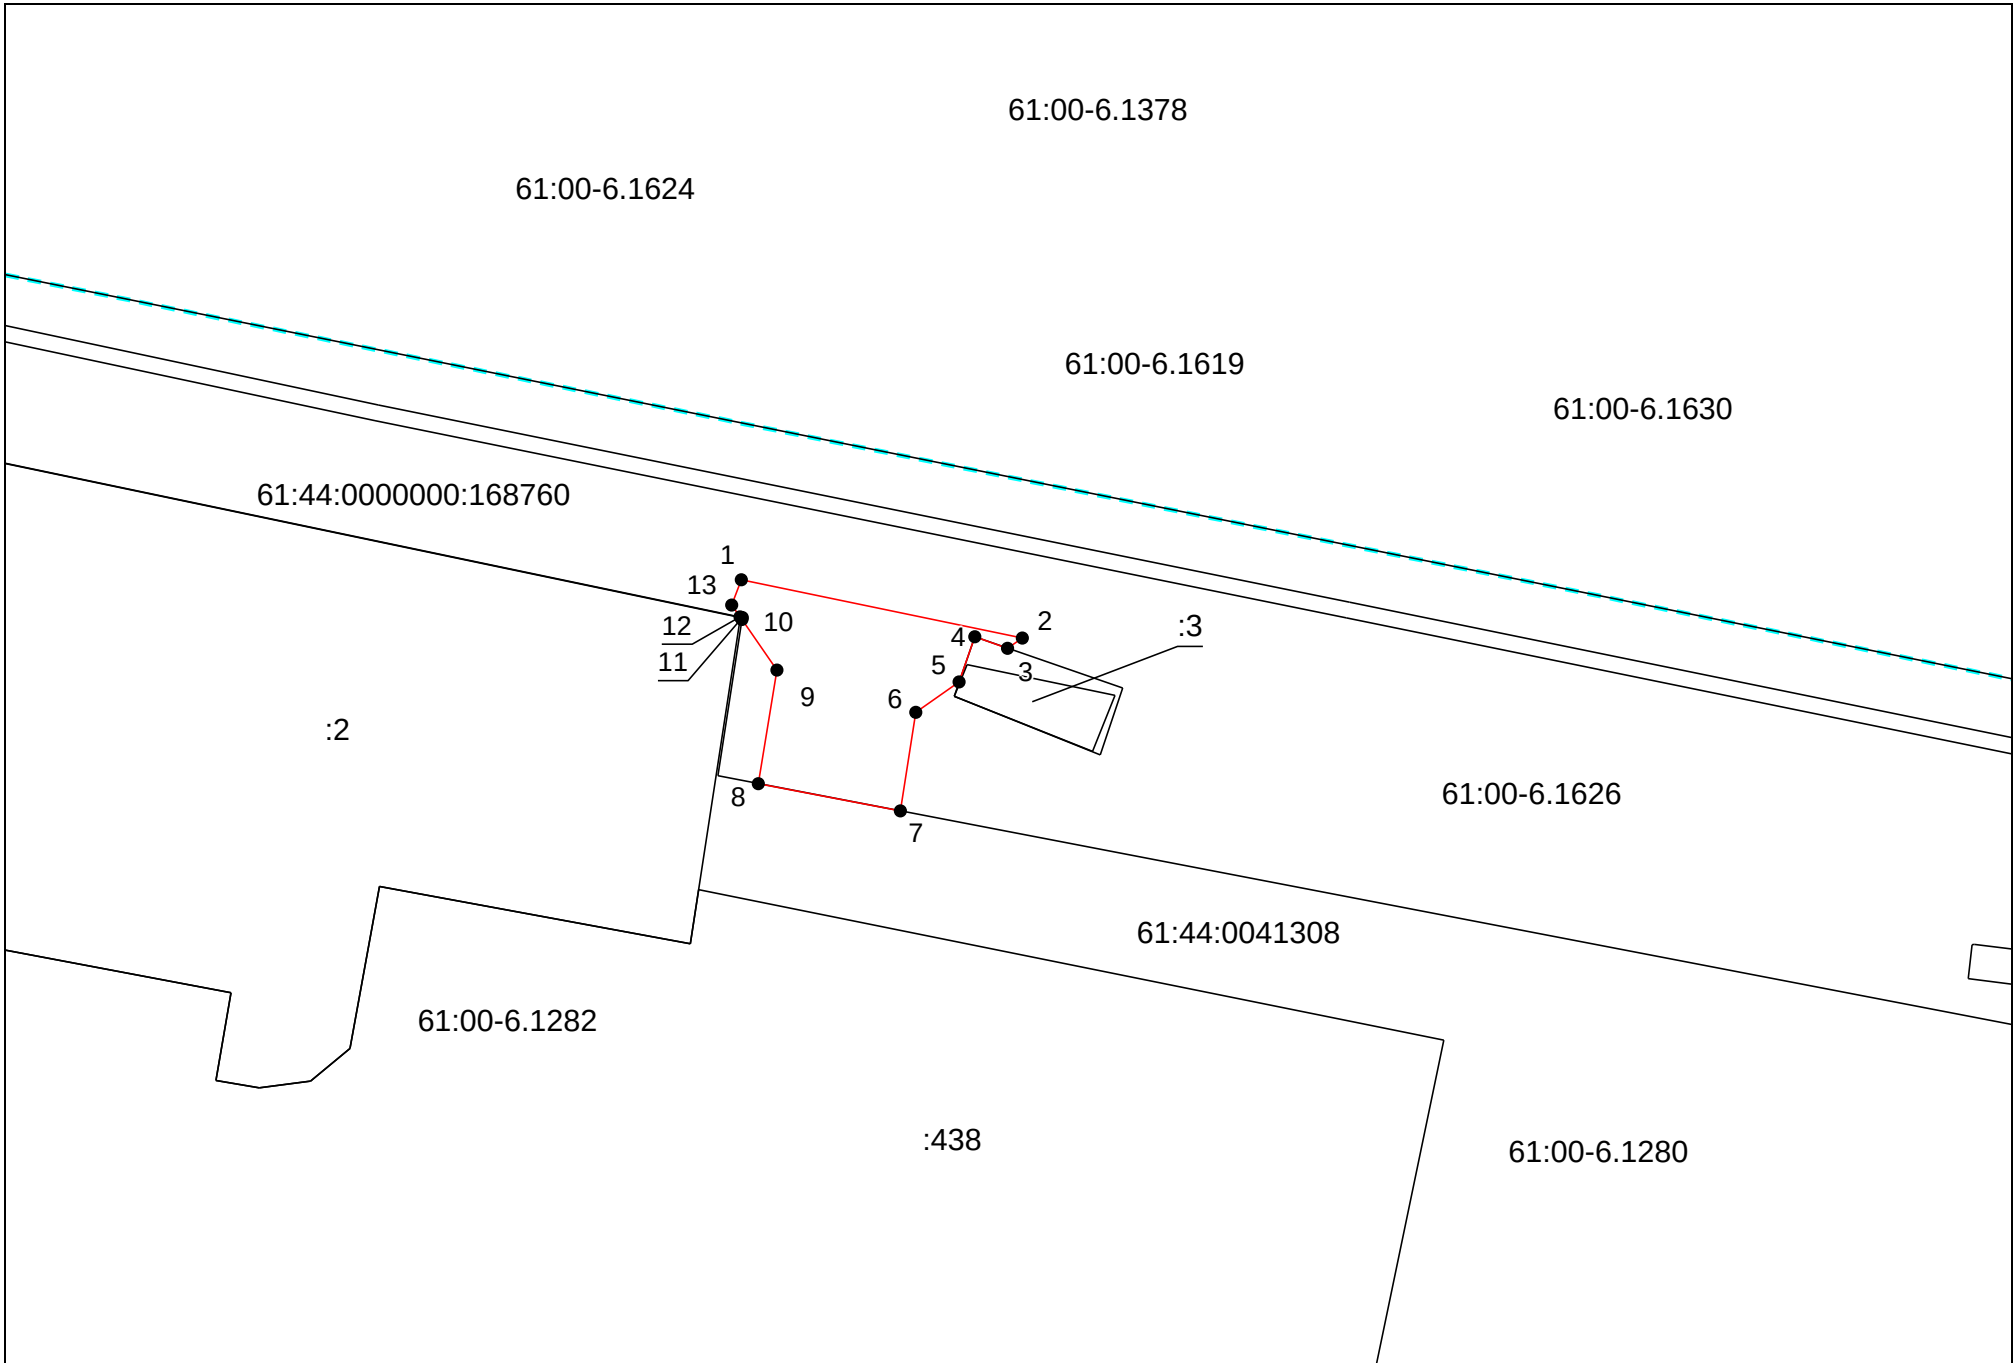

Система координат: МСК-61
Масштаб 1:473

- Условные обозначения:
- граница образуемого земельного участка,
 - граница учтенного земельного участка,
 - граница кадастрового квартала,
 - — характерная точка границы земельного участка.