

Утверждена

(наименование документа об утверждении, включая


наименования органов государственной власти или

органов местного самоуправления, принявших
решение об утверждении схемы или подписавших
соглашение о перераспределении земельных участков)

от _____ № _____

Схема расположения земельного участка или земельных участков на кадастровом плане территории

Условный номер земельного участка _____ (указывается в случае, если предусматривается образование двух и более земельных участков)		
Площадь земельного участка 1011 м ² (указывается проектная площадь образуемого земельного участка, вычисленная с использованием федеральной государственной географической информационной системы, обеспечивающей функционирование национальной системы пространственных данных, которой является федеральная государственная географическая информационная система "Единая цифровая платформа "Национальная система пространственных данных" (далее - информационная система), или иных технологических и программных средств с округлением до 1 квадратного метра. Указанное значение площади земельного участка может быть уточнено при проведении кадастровых работ не более чем на десять процентов)		
Обозначение характерных точек границ	Координаты, м (указываются в случае подготовки схемы расположения земельного участка с использованием технологических и программных средств, в том числе размещенных на официальном сайте. Значения координат, полученные с использованием указанных технологических и программных средств, указываются с округлением до 0.01 метра)	
	X	Y
1	2	3
1	431014.01	2206065.53
2	431012.75	2206098.25
3	430972.93	2206089.92
4	430981.69	2206078.37
5	430984.07	2206063.60
1	431014.01	2206065.53

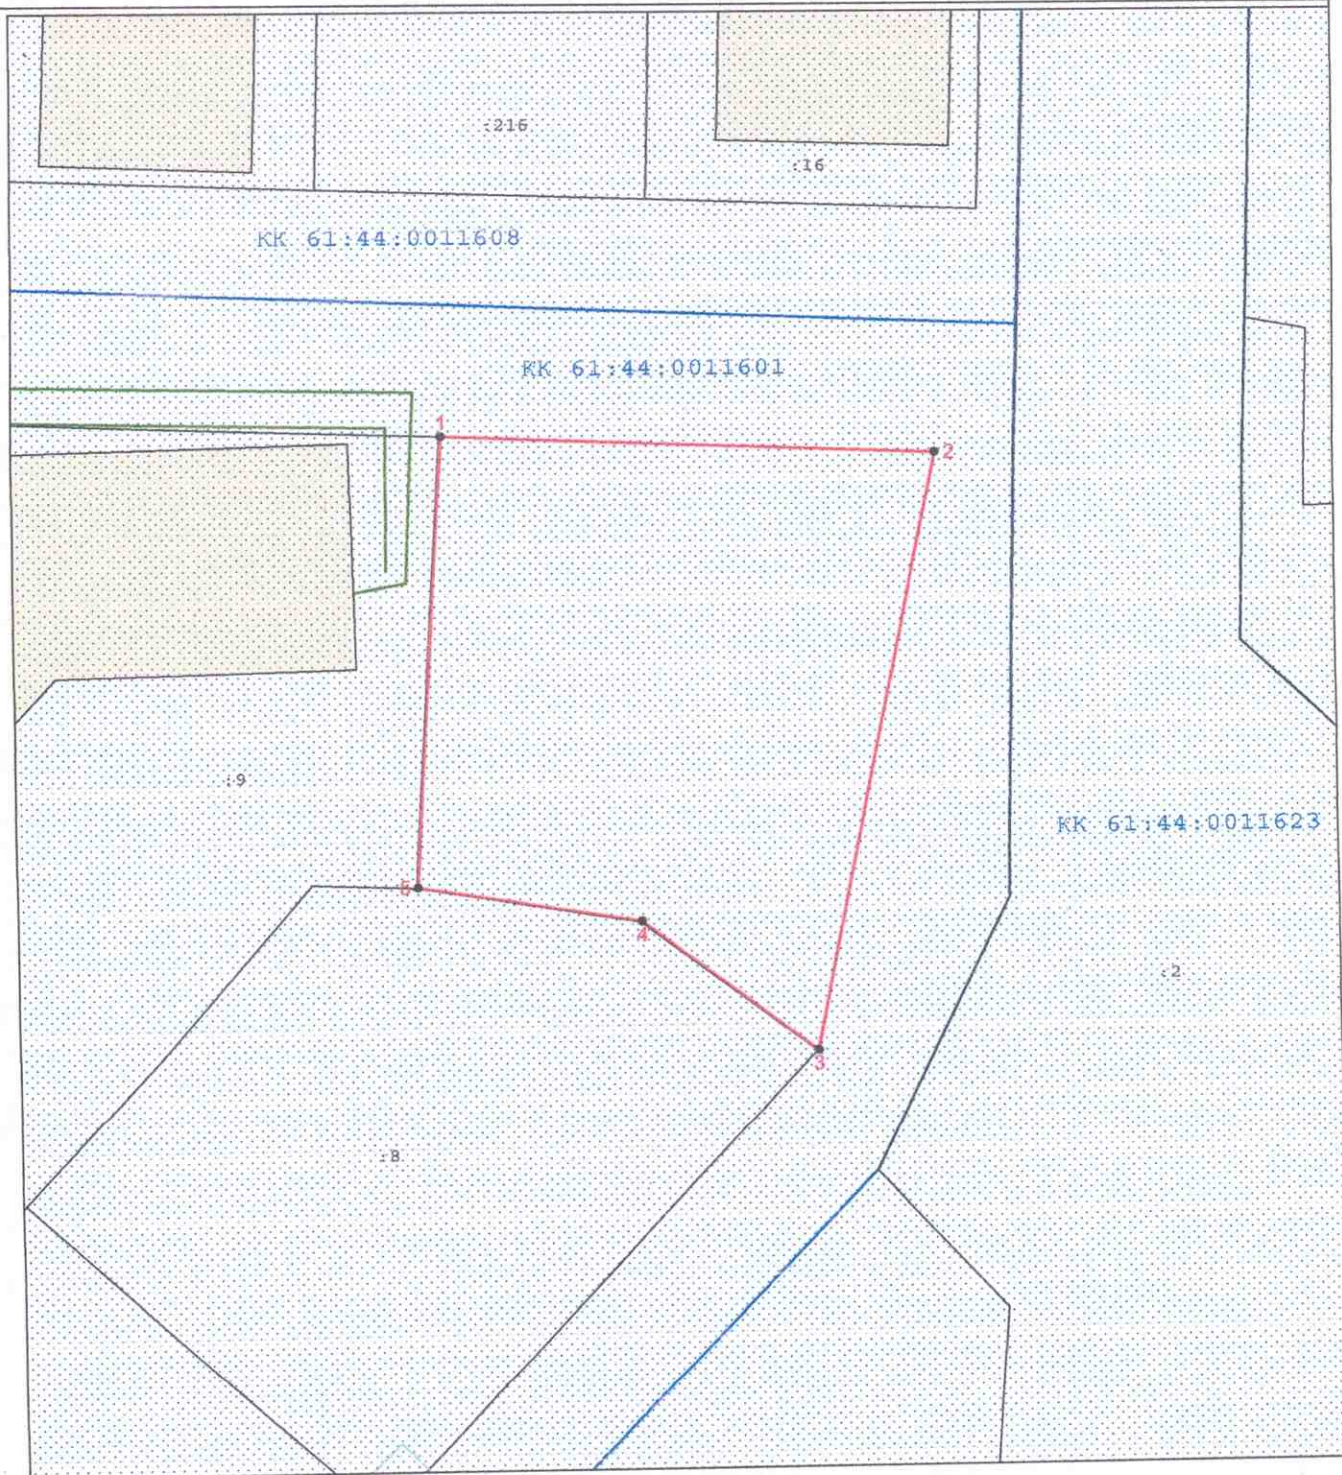

Масштаб 1:500

Система координат : МСК - 61

Условные обозначения :

-  граница образуемого земельного участка
-  граница земельного участка по сведениям ЕГРН
-  граница кадастрового квартала
-  граница площадного объекта капитального строительства
-  граница линейного объекта капитального строительства
-  охранный зона транспорта (61:00-6.1619, 61:00-6.1630, 61:00-6.1626, 61:00-6.1624)

:1 кадастровый номер земельного участка

КК 61:44:0011601 кадастровый номер кадастрового квартала

•1 обозначение характерной точки границы образуемого земельного участка