


Схема расположения публичного сервитута для размещения объекта: ВЛ 110 кВ Р1-Р33-Р3-Р12

Обзорная схема расположения листов

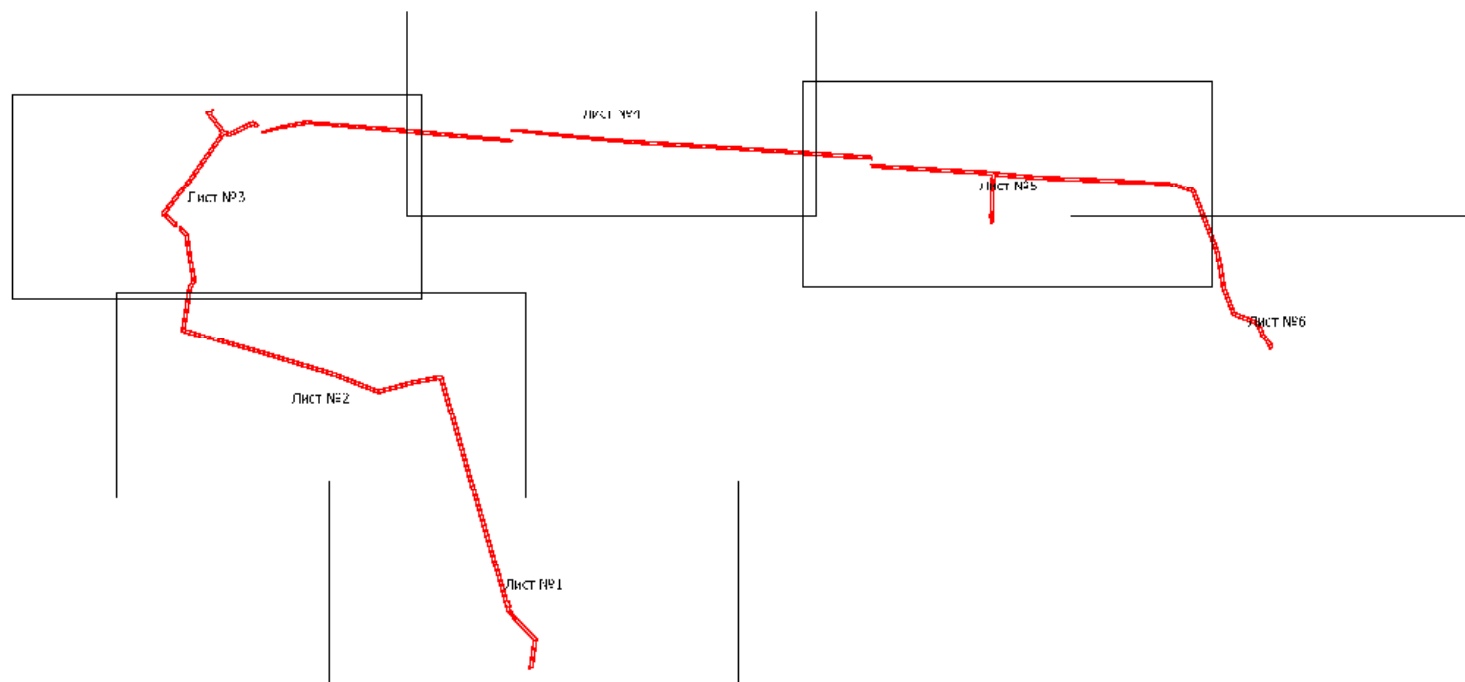

Используемые условные знаки и обозначения:

Масштаб 1:20000



- граница устанавливаемой зоны публичного сервитута




- обозначение листа плана границ

Лист №0

- обозначение номера листа плана границ
номер выносного листа, соответствующий номеру листа плана границ

План грани

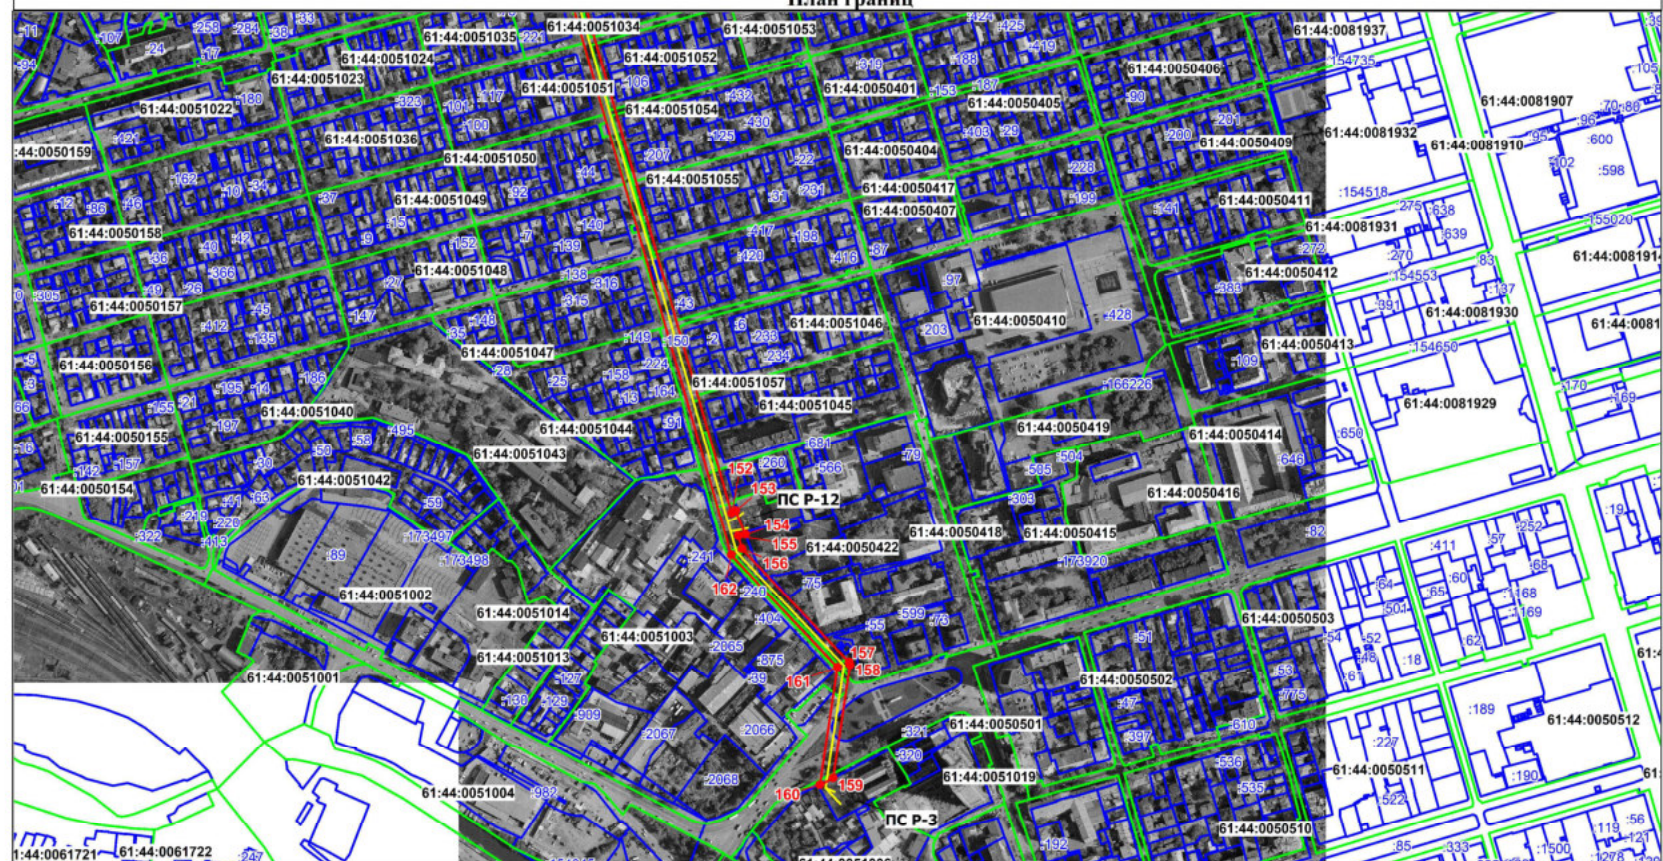


Используемые условные знаки и обозначения

Масштаб 1:5000

- | | |
|---|--|
|  | - граница устанавливаемого публично-го сервитута |
|  | - ось линии электропередачи |
|  | - граница земельных участков |
|  | - граница кадастровых кварталов |
|  | - характерная точка границы устанавливаемого публично-го сервитута |
| 61-08-0070133 | - обозначение кадастровых кварталов |
| 1 | - обозначение земельных участков |

Схема расположения публичного сервитута для размещения объекта: ВЛ 110 кВ Р1-Р33-Р3-Р12

План границ

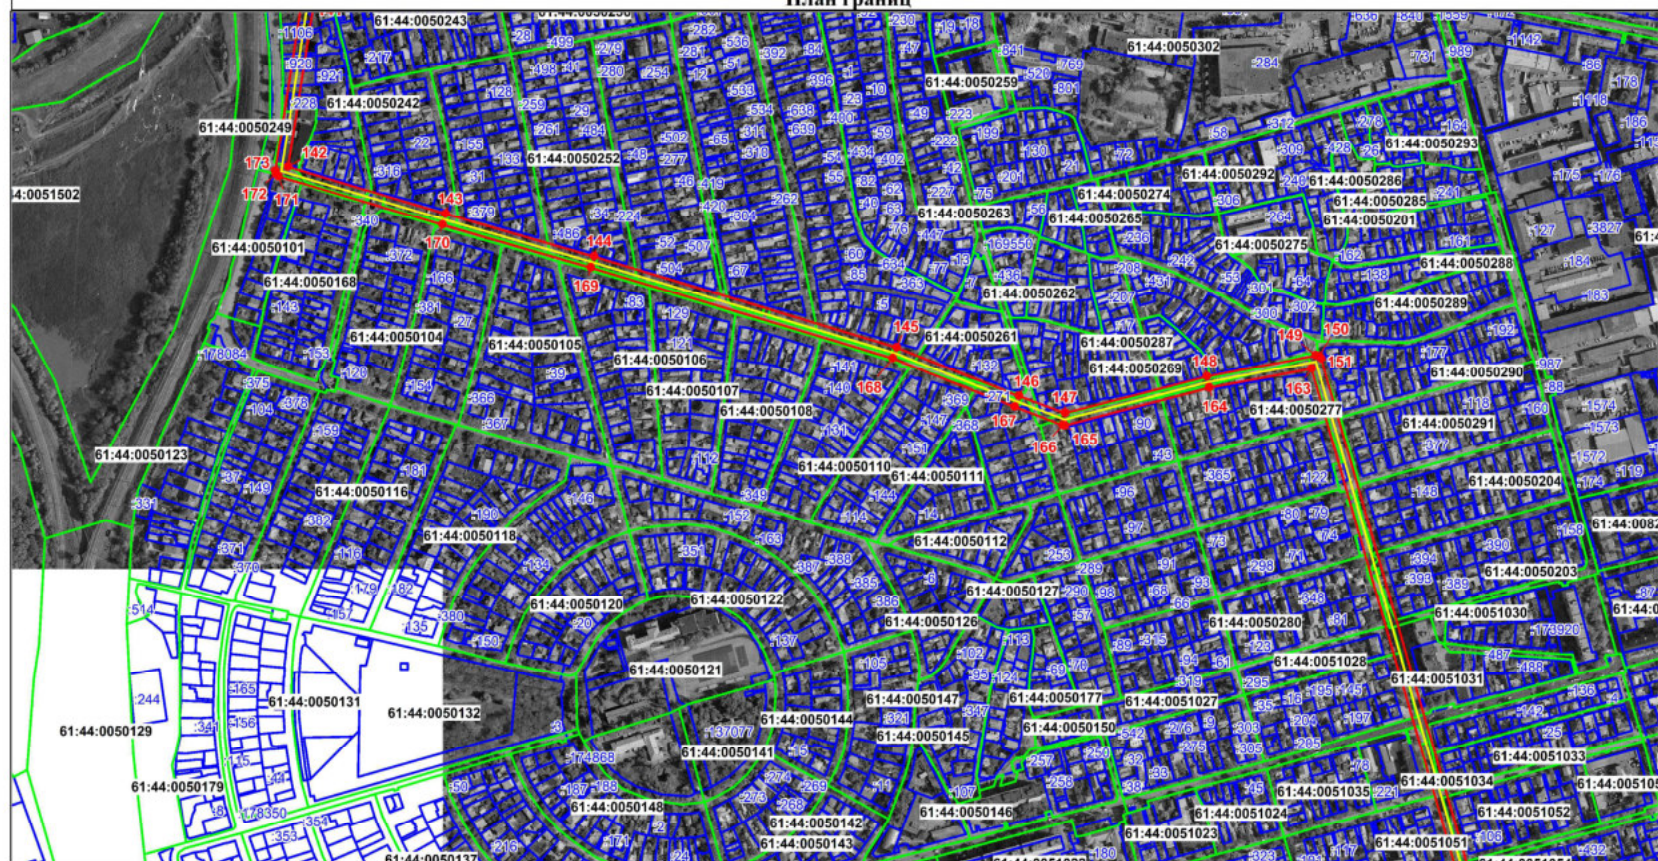


Используемые условные знаки и обозначения

Масштаб 1:5000

- | | |
|---|---|
|  | - граница устанавливаемого публично-го сервитута |
|  | - ось линии электропередачи |
|  | - граница земельных участков |
|  | - граница кадастровых кварталов |
|  | - характерная точка границы устанавливаемого публичного сервитута |
| 61:08:0070133 | - обозначение кадастровых кварталов |
| 1 | - обозначение земельных участков |

Схема расположения публичного сервитута для размещения объекта: ВЛ 110 кВ Р1-Р33-Р3-Р12

План границ

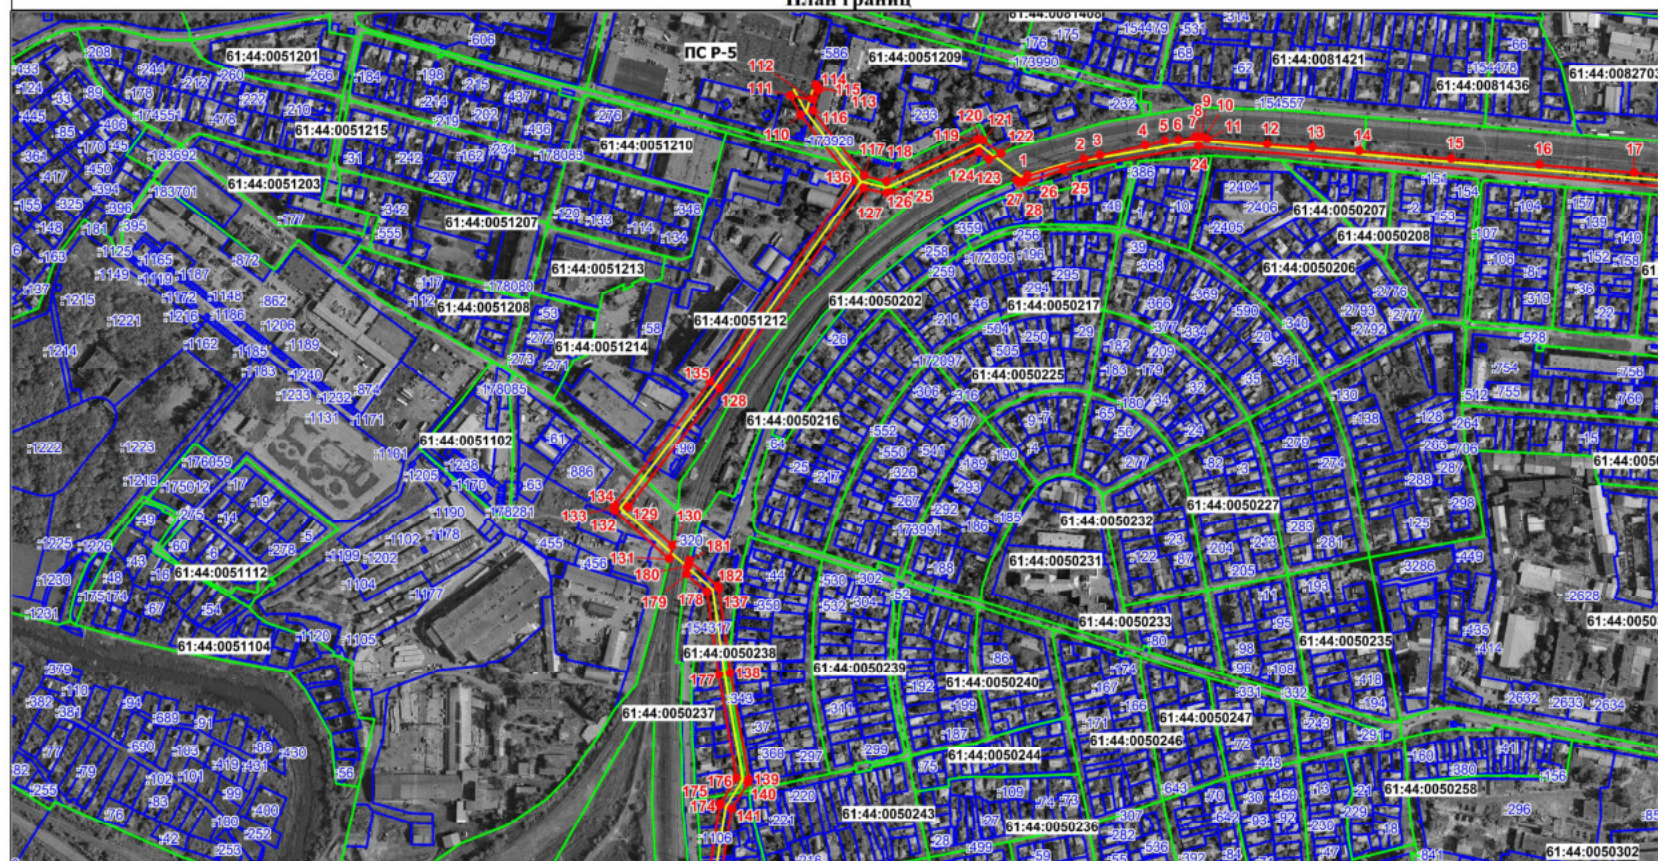


Используемые условные знаки и обозначения

Масштаб 1:5000

- | | |
|---|--|
|  | - граница устанавливаемого публично-го сервитута |
|  | - ось линии электропередачи |
|  | - граница земельных участков |
|  | - граница кадастровых кварталов |
|  | - характерная точка границы устанавливаемого публично-го сервитута |
| 61-08-0070133 | - обозначение кадастровых кварталов |
|  | - обозначение земельных участков |

Схема расположения публичного сервитута для размещения объекта: ВЛ 110 кВ Р1-Р33-Р3-Р12

План границ

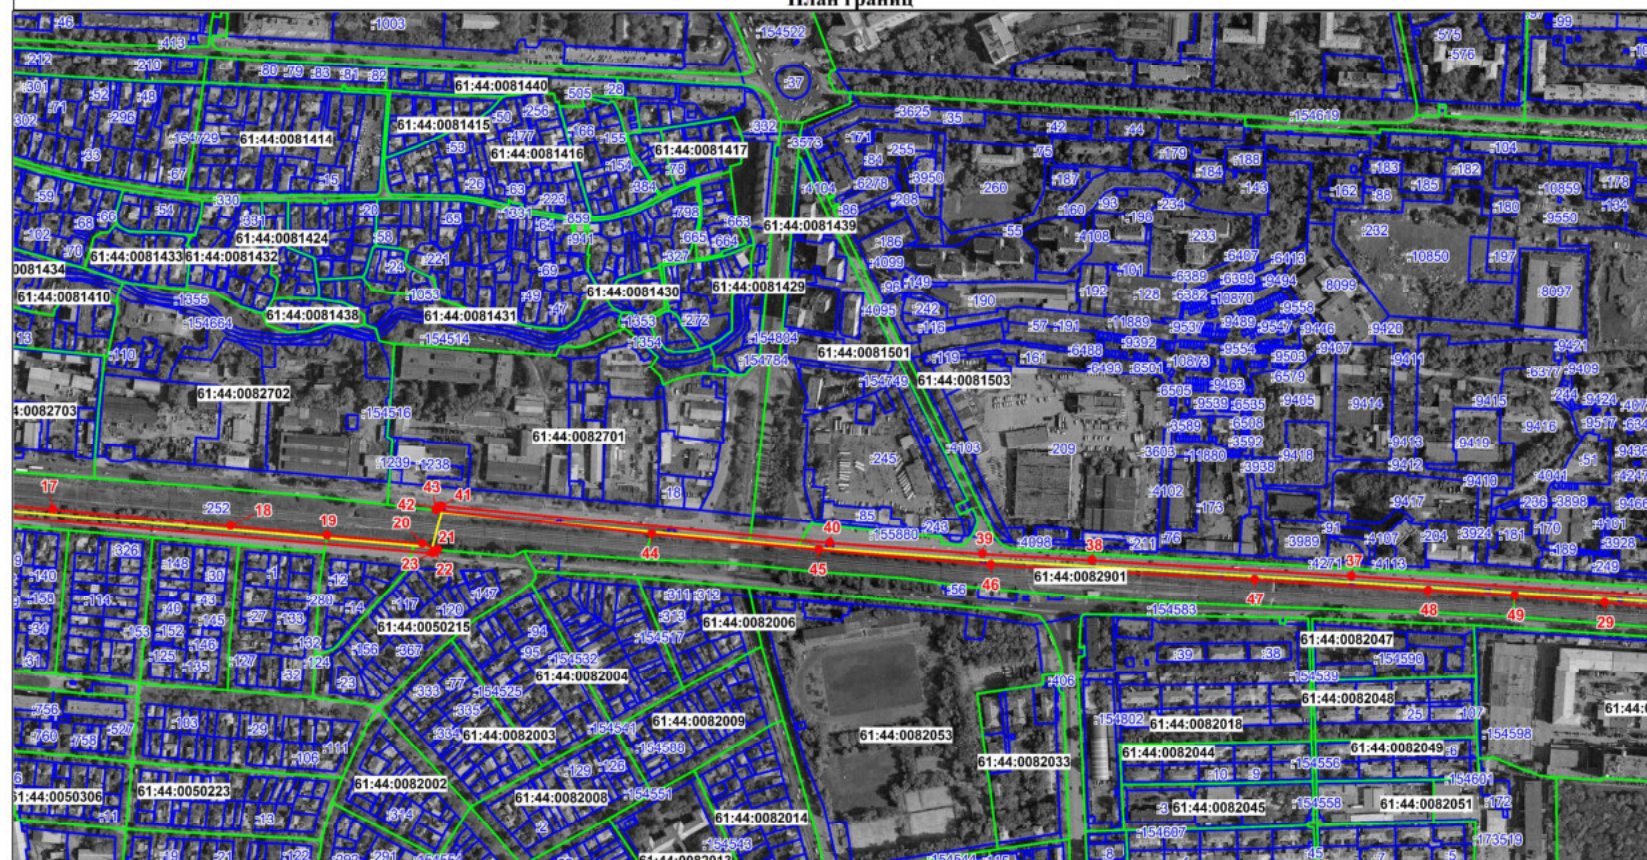

Используемые условные знаки и обозначения

Масштаб 1:5000

- границы устанавливаемого публично-го сервитута
 - ось линии электропередачи
 - граница земельных участков
 - граница кадастровых кварталов
 - характерная точка границы устанавливаемого публичного сервитута
 - обозначение кадастровых кварталов
 - обозначение земельных участков
- 61:08:0070133
- 1

Схема расположения публичного сервитута для размещения объекта: ВЛ 110 кВ Р1-Р33-Р3-Р12

План границ




Используемые условные знаки и обозначения

Масштаб 1:5000

- граница, устанавливаемого публичного сервитута
- ось линии электропередачи
- граница земельных участков
- граница кадастровых кварталов
- характерная точка границы устанавливаемого публичного сервитута
- обременение кадастровых кварталов
- обозначение земельных участков

Схема расположения публичного сервитута для размещения объекта: ВЛ 110 кВ Р1-Р33-Р3-Р12

План границ

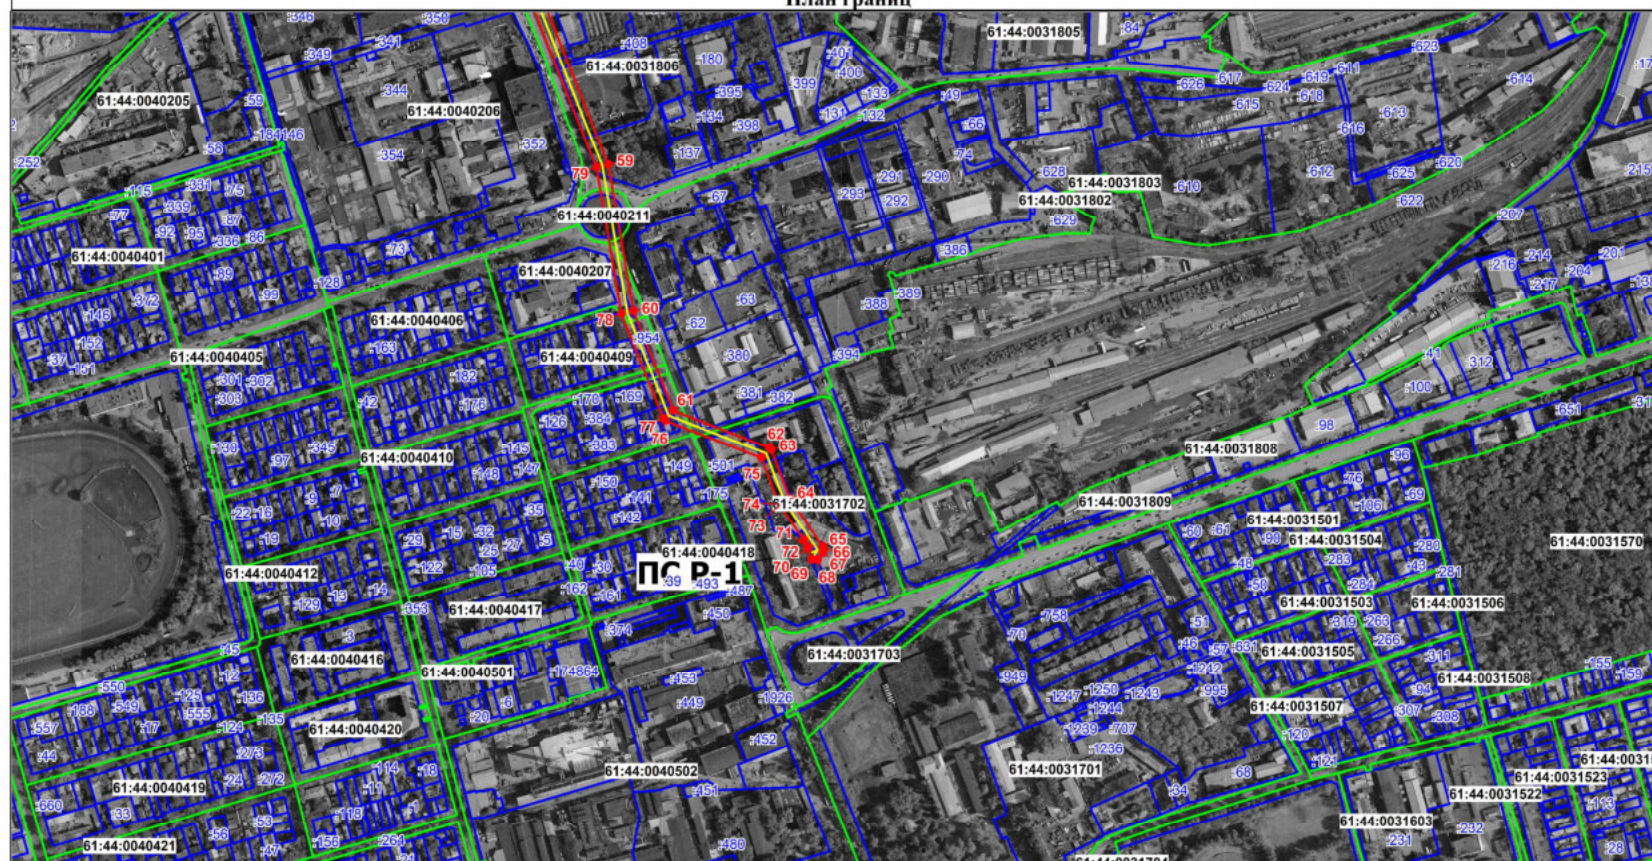

Используемые условные знаки и обозначения

Масштаб 1:5000

- - границы, устанавливаемого публично-го сервитута
- - ось линии электропередачи
- - граница земельных участков
- - граница кадастровых кварталов
- - характерная точка границы устанавливаемого публичного сервитута
- - обозначение кадастровых кварталов
- 1 - обозначение земельных участков

61:08:0070133