


**Схема расположения границ публичного сервитута
для эксплуатации объекта
КЛ 10 кВ № 32-55 от ПС Р32 до границы ЖК Галактика**
(наименование объекта)

План границ объекта

Обзорная схема границ объекта




Лист 1

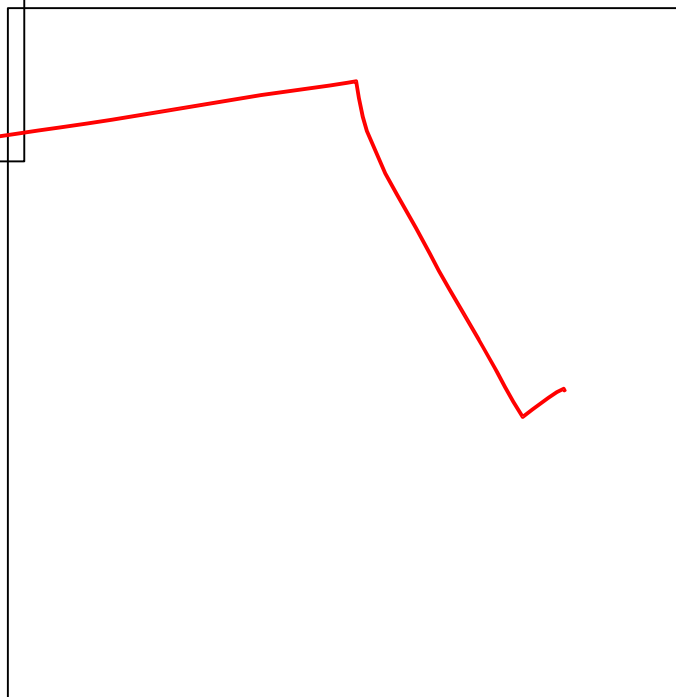

Лист 2




Условные обозначения:

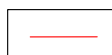

- граница устанавливаемой зоны
публичного сервитута

**Схема расположения границ публичного сервитута
для эксплуатации объекта
КЛ 10 кВ № 32-55 от ПС Р32 до границы ЖК Галактика**
(наименование объекта)

План границ объекта	
---------------------	--

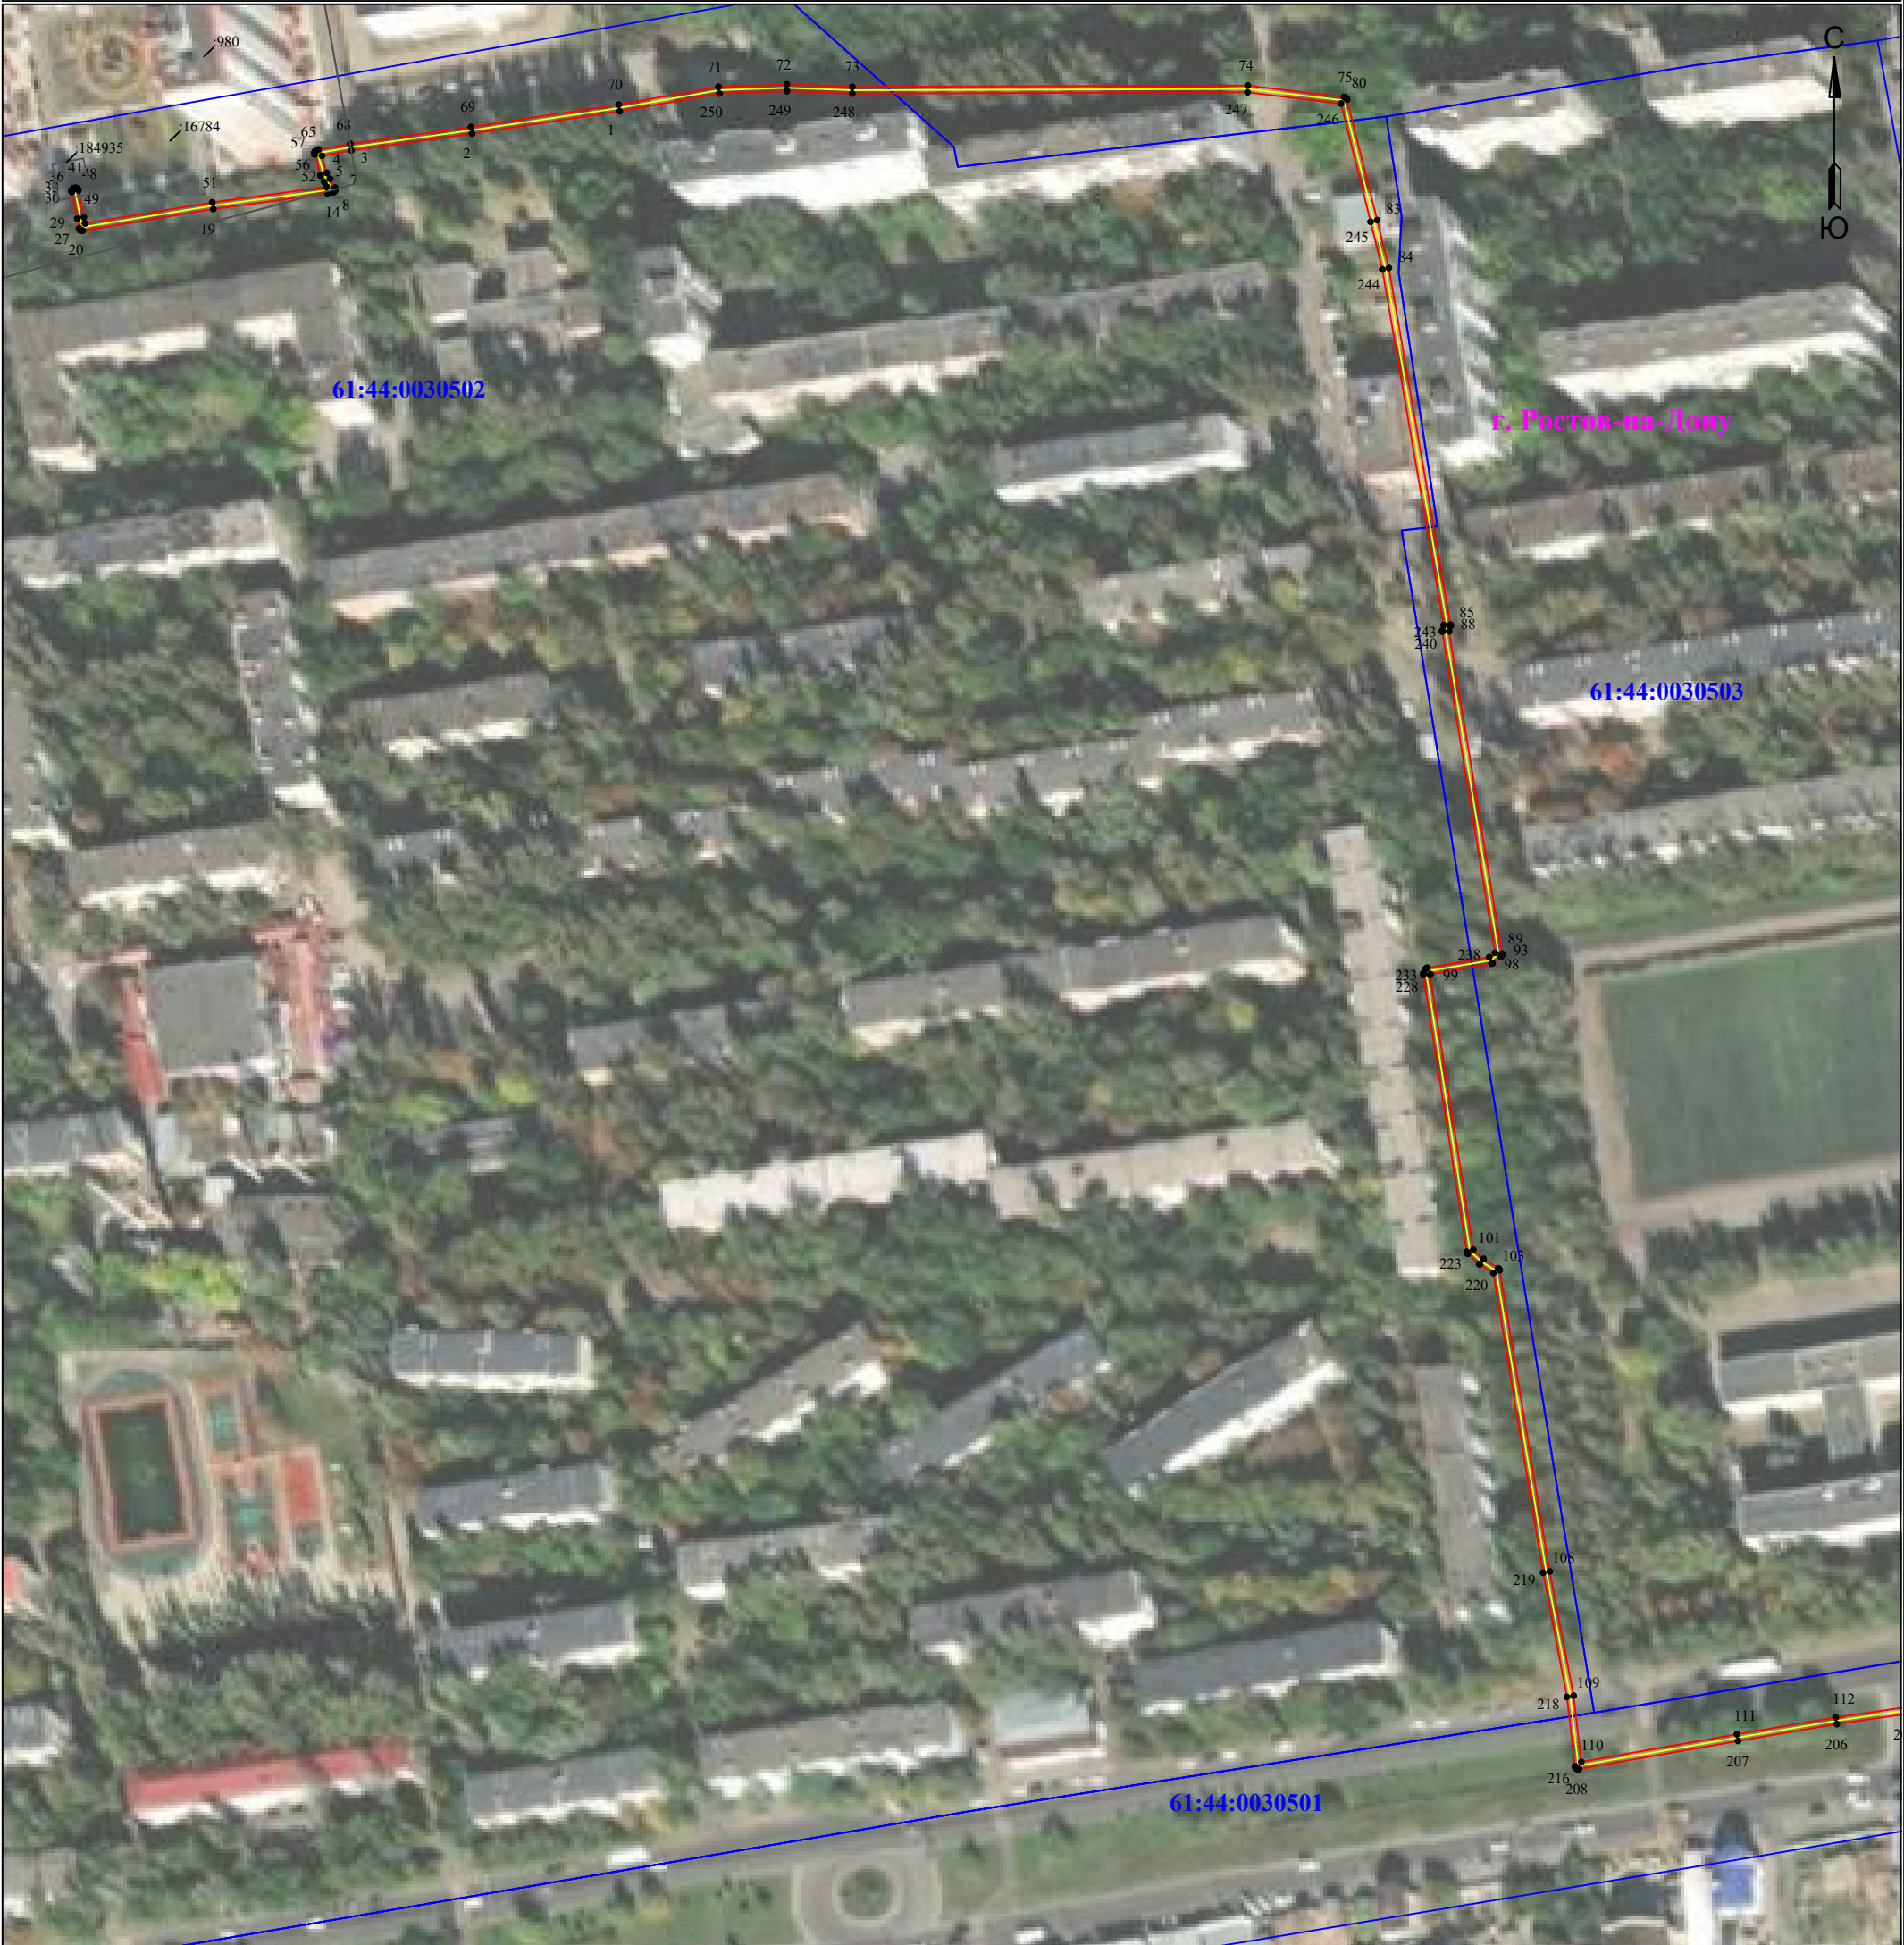

Используемые условные знаки и обозначения:

Масштаб 1:2000 **Лист 2 из 3**


Лист 2 из 3

- | | |
|-----|---|
| • 1 | - обозначение характерной точки границы устанавливаемой зоны публичного сервитута |
| — | - границы земельных участков, попадающих в зону публичного сервитута |
| — | - граница кадастрового квартала |

61:44:0000000 - номер кадастрового квартала

- граница устанавливаемой зоны публичного сервитута
- ось линии
- :242 - кадастровый номер ЗУ
- г. Ростов-на-Дону - наименование субъекта, населенного пункта

Схема расположения границ публичного сервитута
для эксплуатации объекта
КЛ 10 кВ № 32-55 от ПС Р32 до границы ЖК Галактика
(наименование объекта)
План границ объекта

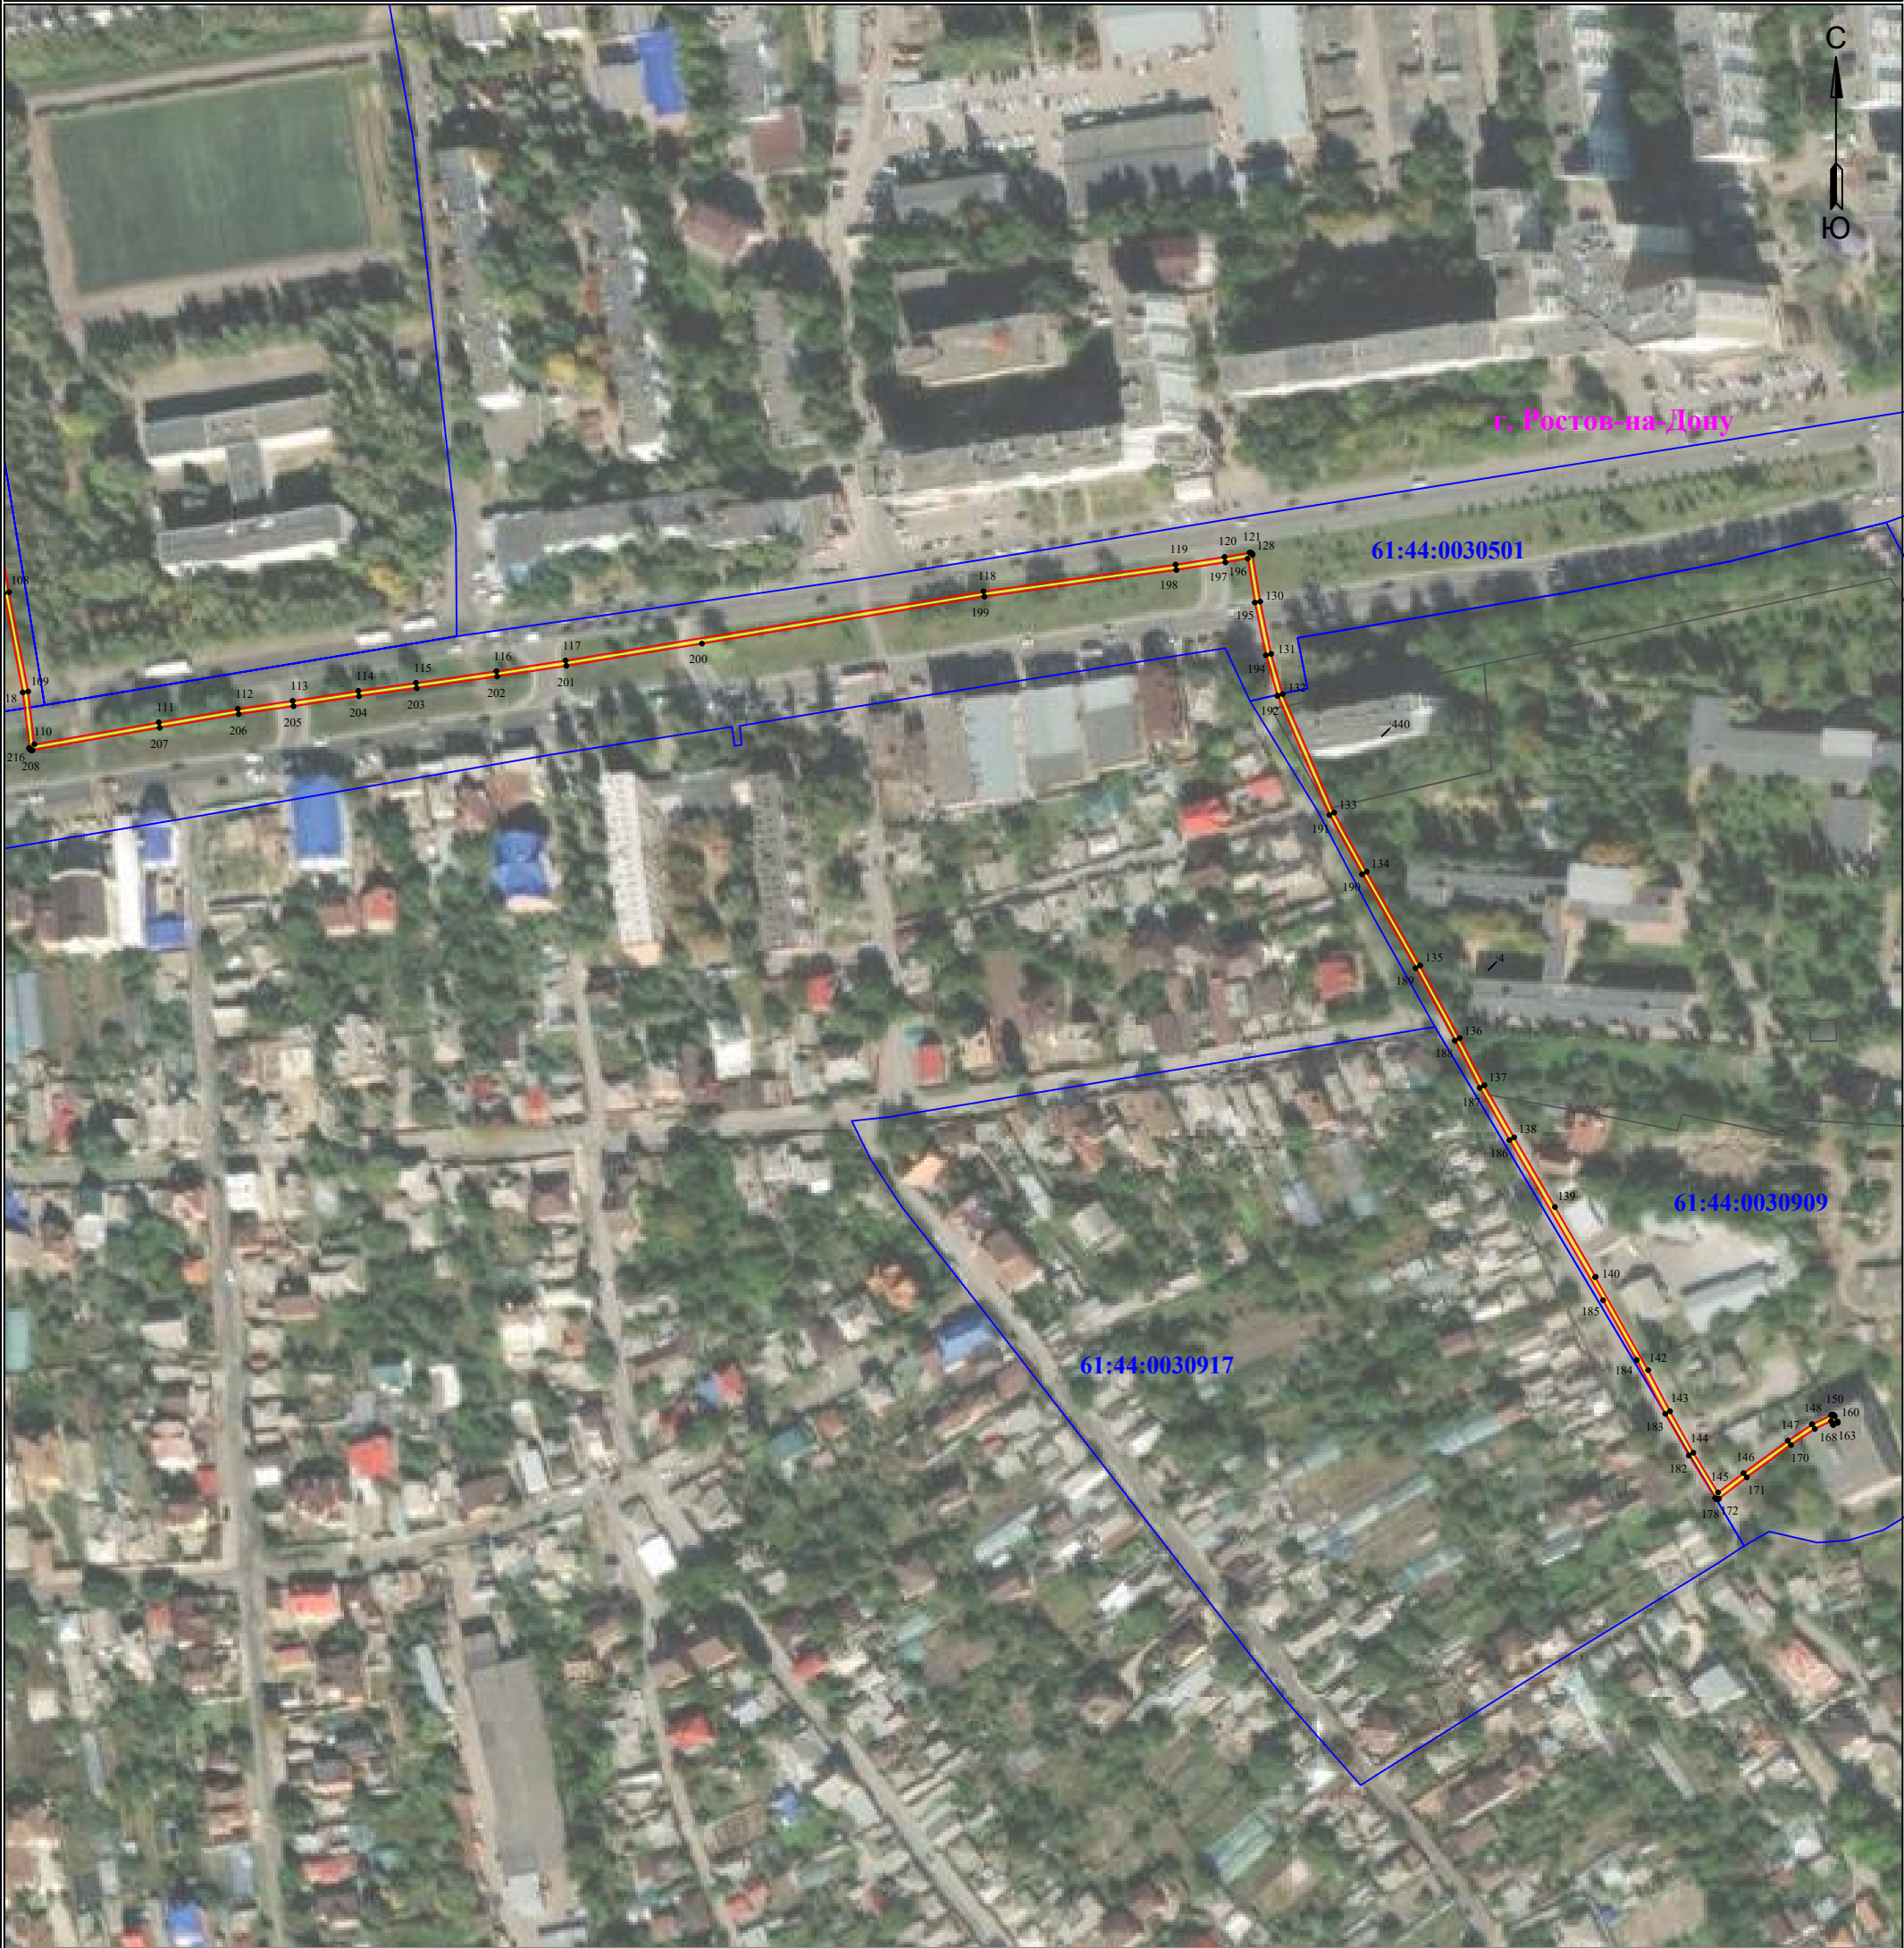

Используемые условные знаки и обозначения:

- 1** - обозначение характерной точки границы устанавливаемой зоны публичного сервитута
- - границы земельных участков, попадающих в зону публичного сервитута
- - граница кадастрового квартала
- 61:44:0000000** - номер кадастрового квартала
- - граница устанавливаемой зоны публичного сервитута
- - ось линии

Масштаб 1:2500

:242 - кадастровый номер ЗУ

г. Ростов-на-Дону - наименование субъекта, населенного пункта

Лист 3 из 3