


**Схема расположения границ публичного сервитута
для эксплуатации объекта
ВЛ 35 кВ БТ2-БТ4 с отпайкой на ПС Стадион Отп. ПС Р39 (оп.52)**
(наименование объекта)

**План границ объекта
Обзорная схема границ объекта**

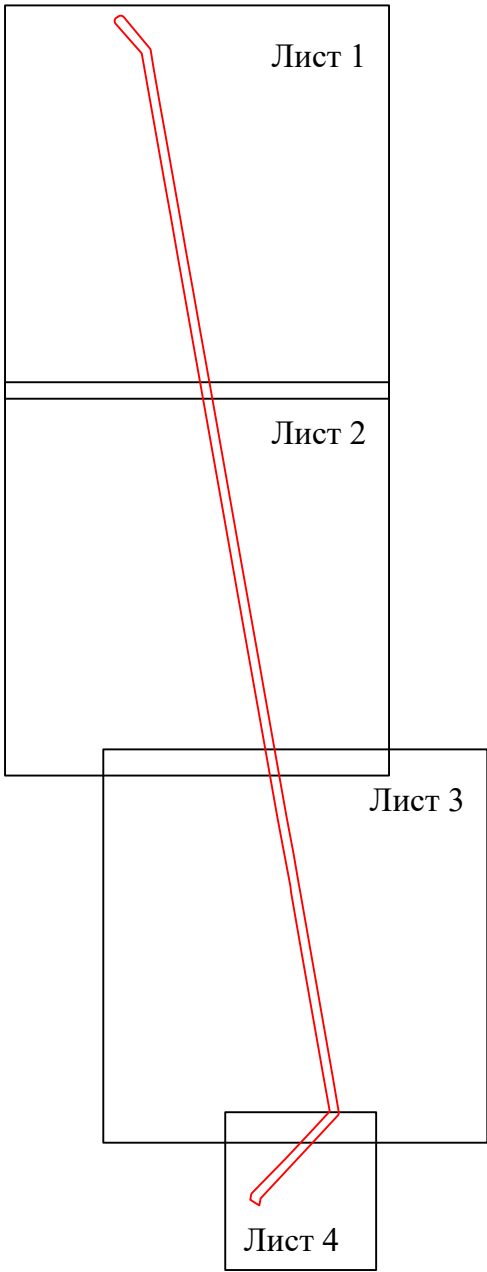

Условные обозначения:

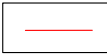
 - граница устанавливаемой зоны публичного сервитута

Схема расположения границ публичного сервитута
для эксплуатации объекта
ВЛ 35 кВ БТ2-БТ4 с отпайкой на ПС Стадион Отп. ПС Р39 (оп.52)
(наименование объекта)

План границ объекта



Используемые условные знаки и обозначения:

- 1

 - обозначение характерной точки границы устанавливаемой зоны публичного сервитута
- - границы земельных участков, попадающих в зону публичного сервитута
- - граница кадастрового квартала
- 61:44:0000000 - номер кадастрового квартала
- - граница устанавливаемой зоны публичного сервитута
- - ось линии

Масштаб 1:5000

:242

 - кадастровый номер ЗУ

г. Ростов-на-Дону - наименование субъекта, населенного пункта

Лист 1 из 5

Схема расположения границ публичного сервитута
для эксплуатации объекта
ВЛ 35 кВ БТ2-БТ4 с отпайкой на ПС Стадион Отп. ПС Р39 (оп.52)
(наименование объекта)

План границ объекта



Используемые условные знаки и обозначения:

- 1** - обозначение характерной точки границы устанавливаемой зоны публичного сервитута
- - границы земельных участков, попадающих в зону публичного сервитута
- - граница кадастрового квартала
- 61:44:0000000** - номер кадастрового квартала
- - граница устанавливаемой зоны публичного сервитута
- -ось линии

Масштаб 1:5000

:242 - кадастровый номер ЗУ

г. Ростов-на-Дону - наименование субъекта, населенного пункта

Лист 2 из 5

Схема расположения границ публичного сервитута
для эксплуатации объекта
ВЛ 35 кВ БТ2-БТ4 с отпайкой на ПС Стадион Отп. ПС Р39 (оп.52)
(наименование объекта)

План границ объекта



Используемые условные знаки и обозначения:

- 1** - обозначение характерной точки границы устанавливаемой зоны публичного сервитута
- - границы земельных участков, попадающих в зону публичного сервитута
- - граница кадастрового квартала
- 61:44:0000000** - номер кадастрового квартала
- - граница устанавливаемой зоны публичного сервитута
- - ось линии

Масштаб 1:5000

:242 - кадастровый номер ЗУ

г. Ростов-на-Дону - наименование субъекта, населенного пункта

Лист 3 из 5

**Схема расположения границ публичного сервитута
для эксплуатации объекта
ВЛ 35 кВ БТ2-БТ4 с отпайкой на ПС Стадион Отп. ПС Р39 (оп.52)
(наименование объекта)
План границ объекта**



Используемые условные знаки и обозначения:

Масштаб 1:3000

	- обозначение характерной точки границы устанавливаемого публичного сервитута
	- границы земельных участков, попадающих в зону публичного сервитута
	- граница кадастрового квартала
	- номер кадастрового квартала
	- ось линии

	- кадастровый номер ЗУ
	- граница устанавливаемого публичного сервитута
	- наименование населенного пункта

**Схема расположения границ публичного сервитута
для эксплуатации объекта
ВЛ 35 кВ БТ2-БТ4 с отпайкой на ПС Стадион Отп. ПС Р39 (оп.52)**

Каталог координат		
Площадь зоны публичного сервитута		
Обозначение характерных точек границ	Координаты, м	
	X	Y
1	2	3
1	415741.86	2206656.77
2	415759.5	2206659.83
3	415760.81	2206660.12
4	415763.26	2206661.01
5	415765.53	2206662.32
6	415767.4	2206663.89
7	415893.37	2206787.08
8	415987.3	2206875.03
9	416065.46	2206947.5
10	416190.15	2206924.96
11	416328.01	2206900.63
12	416594.5	2206853.55
13	416731.47	2206829.52
14	416867.78	2206805.84
15	416868.8	2206805.72
16	416888.25	2206803.68
17	417138.44	2206756.35
18	417138.64	2206756.37
19	417414.38	2206707.34
20	417824.58	2206634.31
21	417961.6	2206610.01
22	418235.18	2206561.47
23	418508.36	2206513.05
24	418919.5	2206439.8
25	419195.03	2206390.82
26	419337.66	2206365.94
27	419468.7	2206342.41
28	419744.26	2206293.36
29	419883.75	2206268.97
30	419935.73	2206259.47
31	420044.11	2206164.1
32	420045.41	2206163.07
33	420047.68	2206161.77
34	420050.13	2206160.87
35	420052.71	2206160.42
36	420055.32	2206160.42
37	420057.9	2206160.87
38	420060.35	2206161.77
39	420062.62	2206163.07
40	420064.62	2206164.75
41	420066.3	2206166.76
42	420067.61	2206169.02
43	420068.5	2206171.48
44	420068.54	2206171.66
45	420069.14	2206172.17
46	420070.82	2206174.17
47	420072.13	2206176.44
48	420073.02	2206178.89
49	420073.47	2206181.47
50	420073.47	2206184.08
51	420073.02	2206186.66
52	420072.13	2206189.11
53	420070.82	2206191.38
54	420069.14	2206193.38
55	420068.07	2206194.28

Каталог координат		
Площадь зоны публичного сервитута		
Обозначение характерных точек границ	Координаты, м	
	X	Y
1	2	3
56	419953.63	2206289.24
57	419952.66	2206289.98
58	419950.4	2206291.28
59	419947.94	2206292.18
60	419946.45	2206292.44
61	419889.41	2206301.75
62	419750.12	2206326.1
63	419615.74	2206350.17
64	419343.53	2206398.68
65	419200.9	2206423.56
66	419066.28	2206447.73
67	418925.39	2206472.53
68	418790.39	2206496.83
69	418652.5	2206521.38
70	418377.88	2206570.12
71	418104.34	2206618.5
72	417694.47	2206691.46
73	417558.4	2206715.62
74	417283.36	2206764.43
75	417144.57	2206789.04
76	417010.85	2206814.54
77	417010.58	2206814.54
78	416893.39	2206834.79
79	416873.78	2206838.55
80	416873.51	2206838.54
81	416465.24	2206910.18
82	416196.03	2206957.7
83	416062.35	2206980.39
84	416061.15	2206980.54
85	416058.54	2206980.54
86	416055.96	2206980.09
87	416053.51	2206979.19
88	416051.24	2206977.88
89	416049.66	2206976.56
90	415965.34	2206898.32
91	415747.07	2206694.43
92	415721.42	2206689.92
93	415727.53	2206679.23