



Схема расположения публичного сервитута для размещения объекта: ВЛ 110 кВ Р5-Р19 1-2ц.

Обзорная схема расположения листов

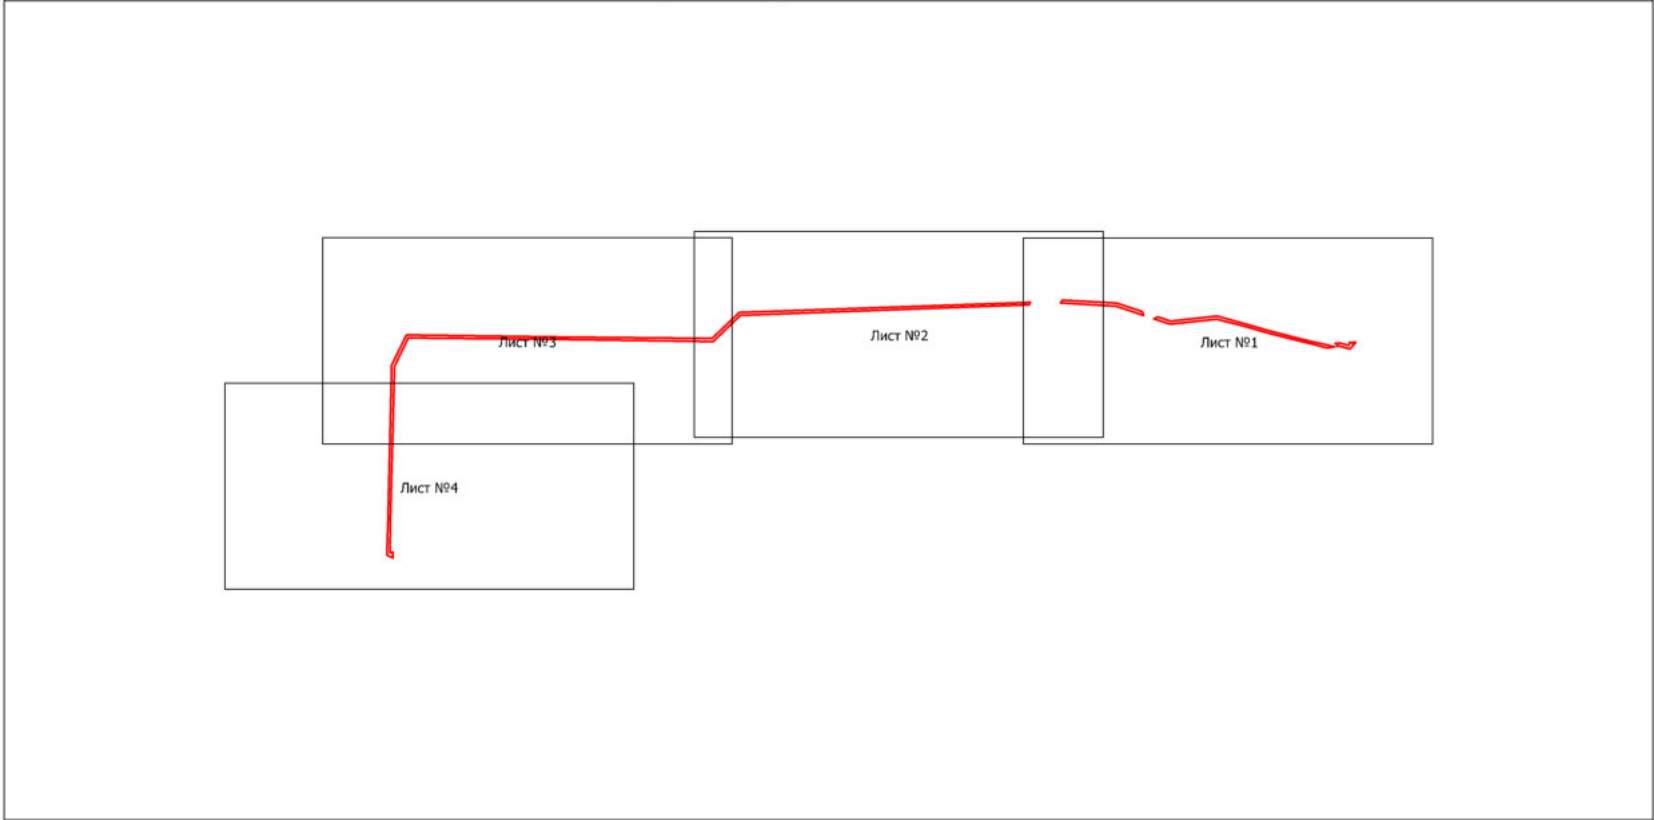

Используемые условные знаки и обозначения: Масштаб 1:20000

Масштаб 1:20000

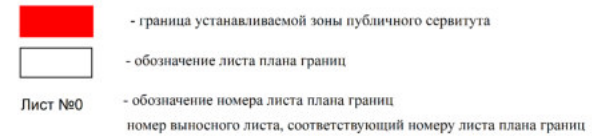

- граница устанавливаемой зоны публичного сервитута



- обозначение номера листа плана границ

номер выносного листа, соответствующий номеру листа плана границ

Схема расположения публичного сервитута для размещения объекта: ВЛ 110 кВ Р5-Р19 1-2ц.

План границ



Используемые условные знаки и обозначения

Масштаб 1:5000

- | | |
|---|--|
|  | - граница устанавливаемого публично-го сервитута |
| | - ось линии электропередачи |
| | - граница земельных участков |
|  | - граница кадастровых кварталов |
|  | - характерная точка границы устанавливаемого публично-го сервитута |
| 61-08-0070133 | - обозначение кадастровых кварталов |
| 1 | - обозначение земельных участков |

Схема расположения публичного сервитута для размещения объекта: ВЛ 110 кВ Р5-Р19 1-2ц.

План границ



Используемые условные знаки и обозначения

Масштаб 1:5000

- | | |
|---|--|
|  | - граница устанавливаемого публично-го сервитута |
|  | - ось линии электропередачи |
|  | - граница земельных участков |
|  | - граница кадастровых кварталов |
|  | - характерная точка границы устанавливаемого публично-го сервитута |
| 61-08-0070133 | - обозначение кадастровых кварталов |
| 1 | - обозначение земельных участков |

Схема расположения публичного сервитута для размещения объекта: ВЛ 110 кВ Р5-Р19 1-2ц.

План границ




Используемые условные знаки и обозначения

Масштаб 1:5000

- - границы, устанавливаемого публично-го сервитута
 - - ось линии электропередачи
 - - граница земельных участков
 - - граница кадастровых кварталов
 - - характерная точка границы устанавливаемого публичного сервитута
 - - обозначение кадастровых кварталов
 - - обозначение земельных участков
- 61:08:0070133
- 1

Схема расположения публичного сервитута для размещения объекта: ВЛ 110 кВ Р5-Р19 1-2ц.

План границ

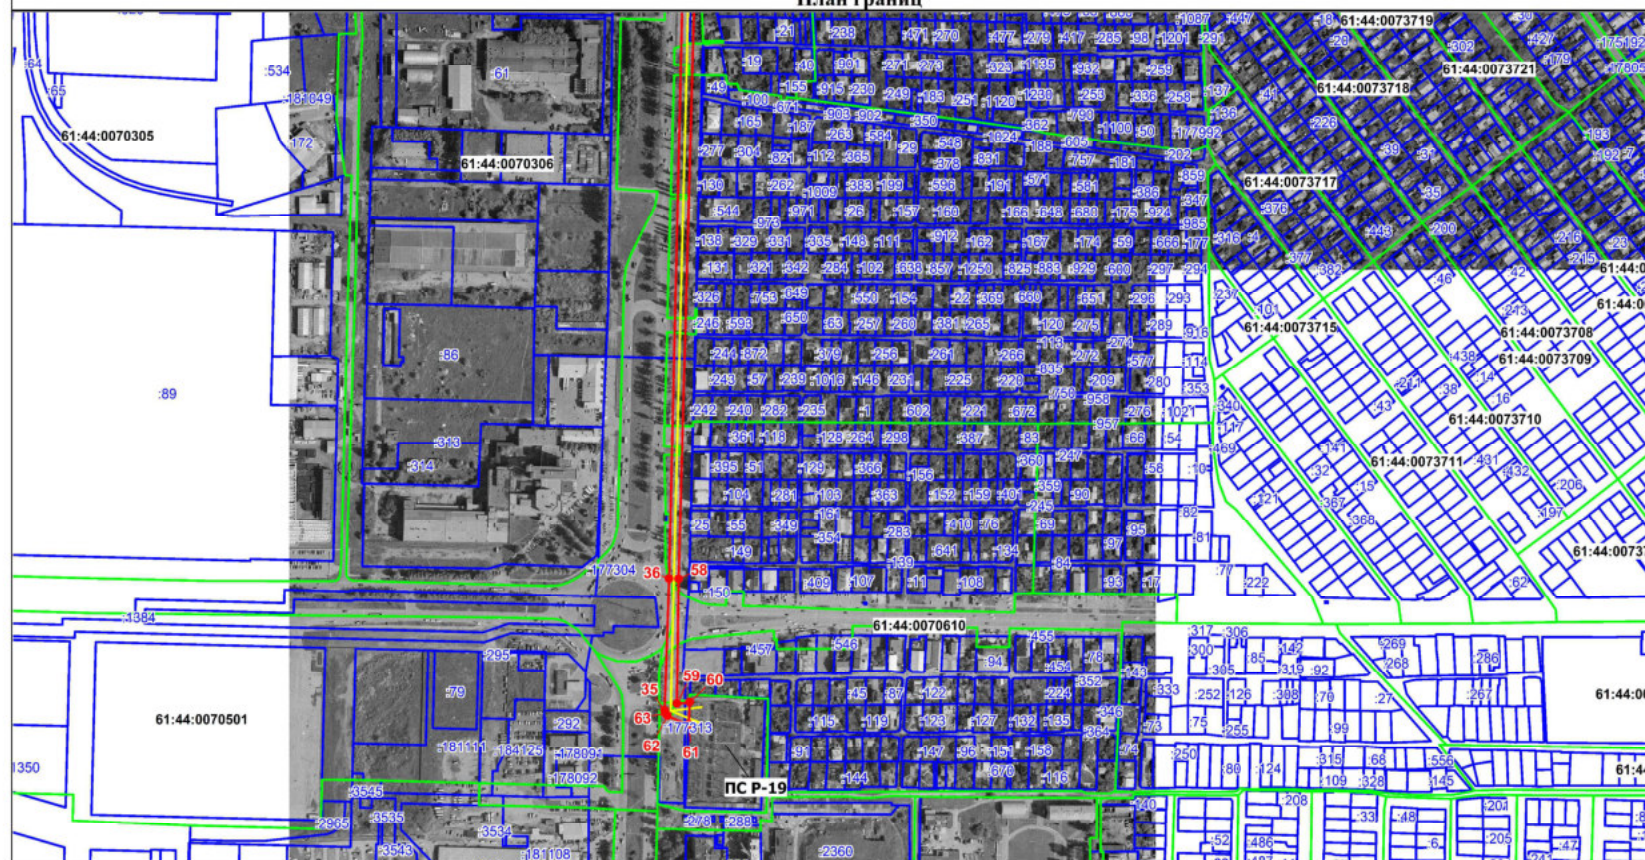

Используемые условные знаки и обозначения

Масштаб 1:5000

- | | |
|---|--|
|  | - граница устанавливаемого публично-го сервитута |
|  | - ось линии электропередачи |
|  | - граница земельных участков |
|  | - граница кадастровых кварталов |
|  | - характерная точка границы устанавливаемого публично-го сервитута |
| 61-08-0070133 | - обозначение кадастровых кварталов |
| 1 | - обозначение земельных участков |