


Схема расположения границ публичного сервитута  
для эксплуатации объекта  
ВЛ 110 кВ Р1-Р37-Р41  
(наименование объекта)  
План границ объекта

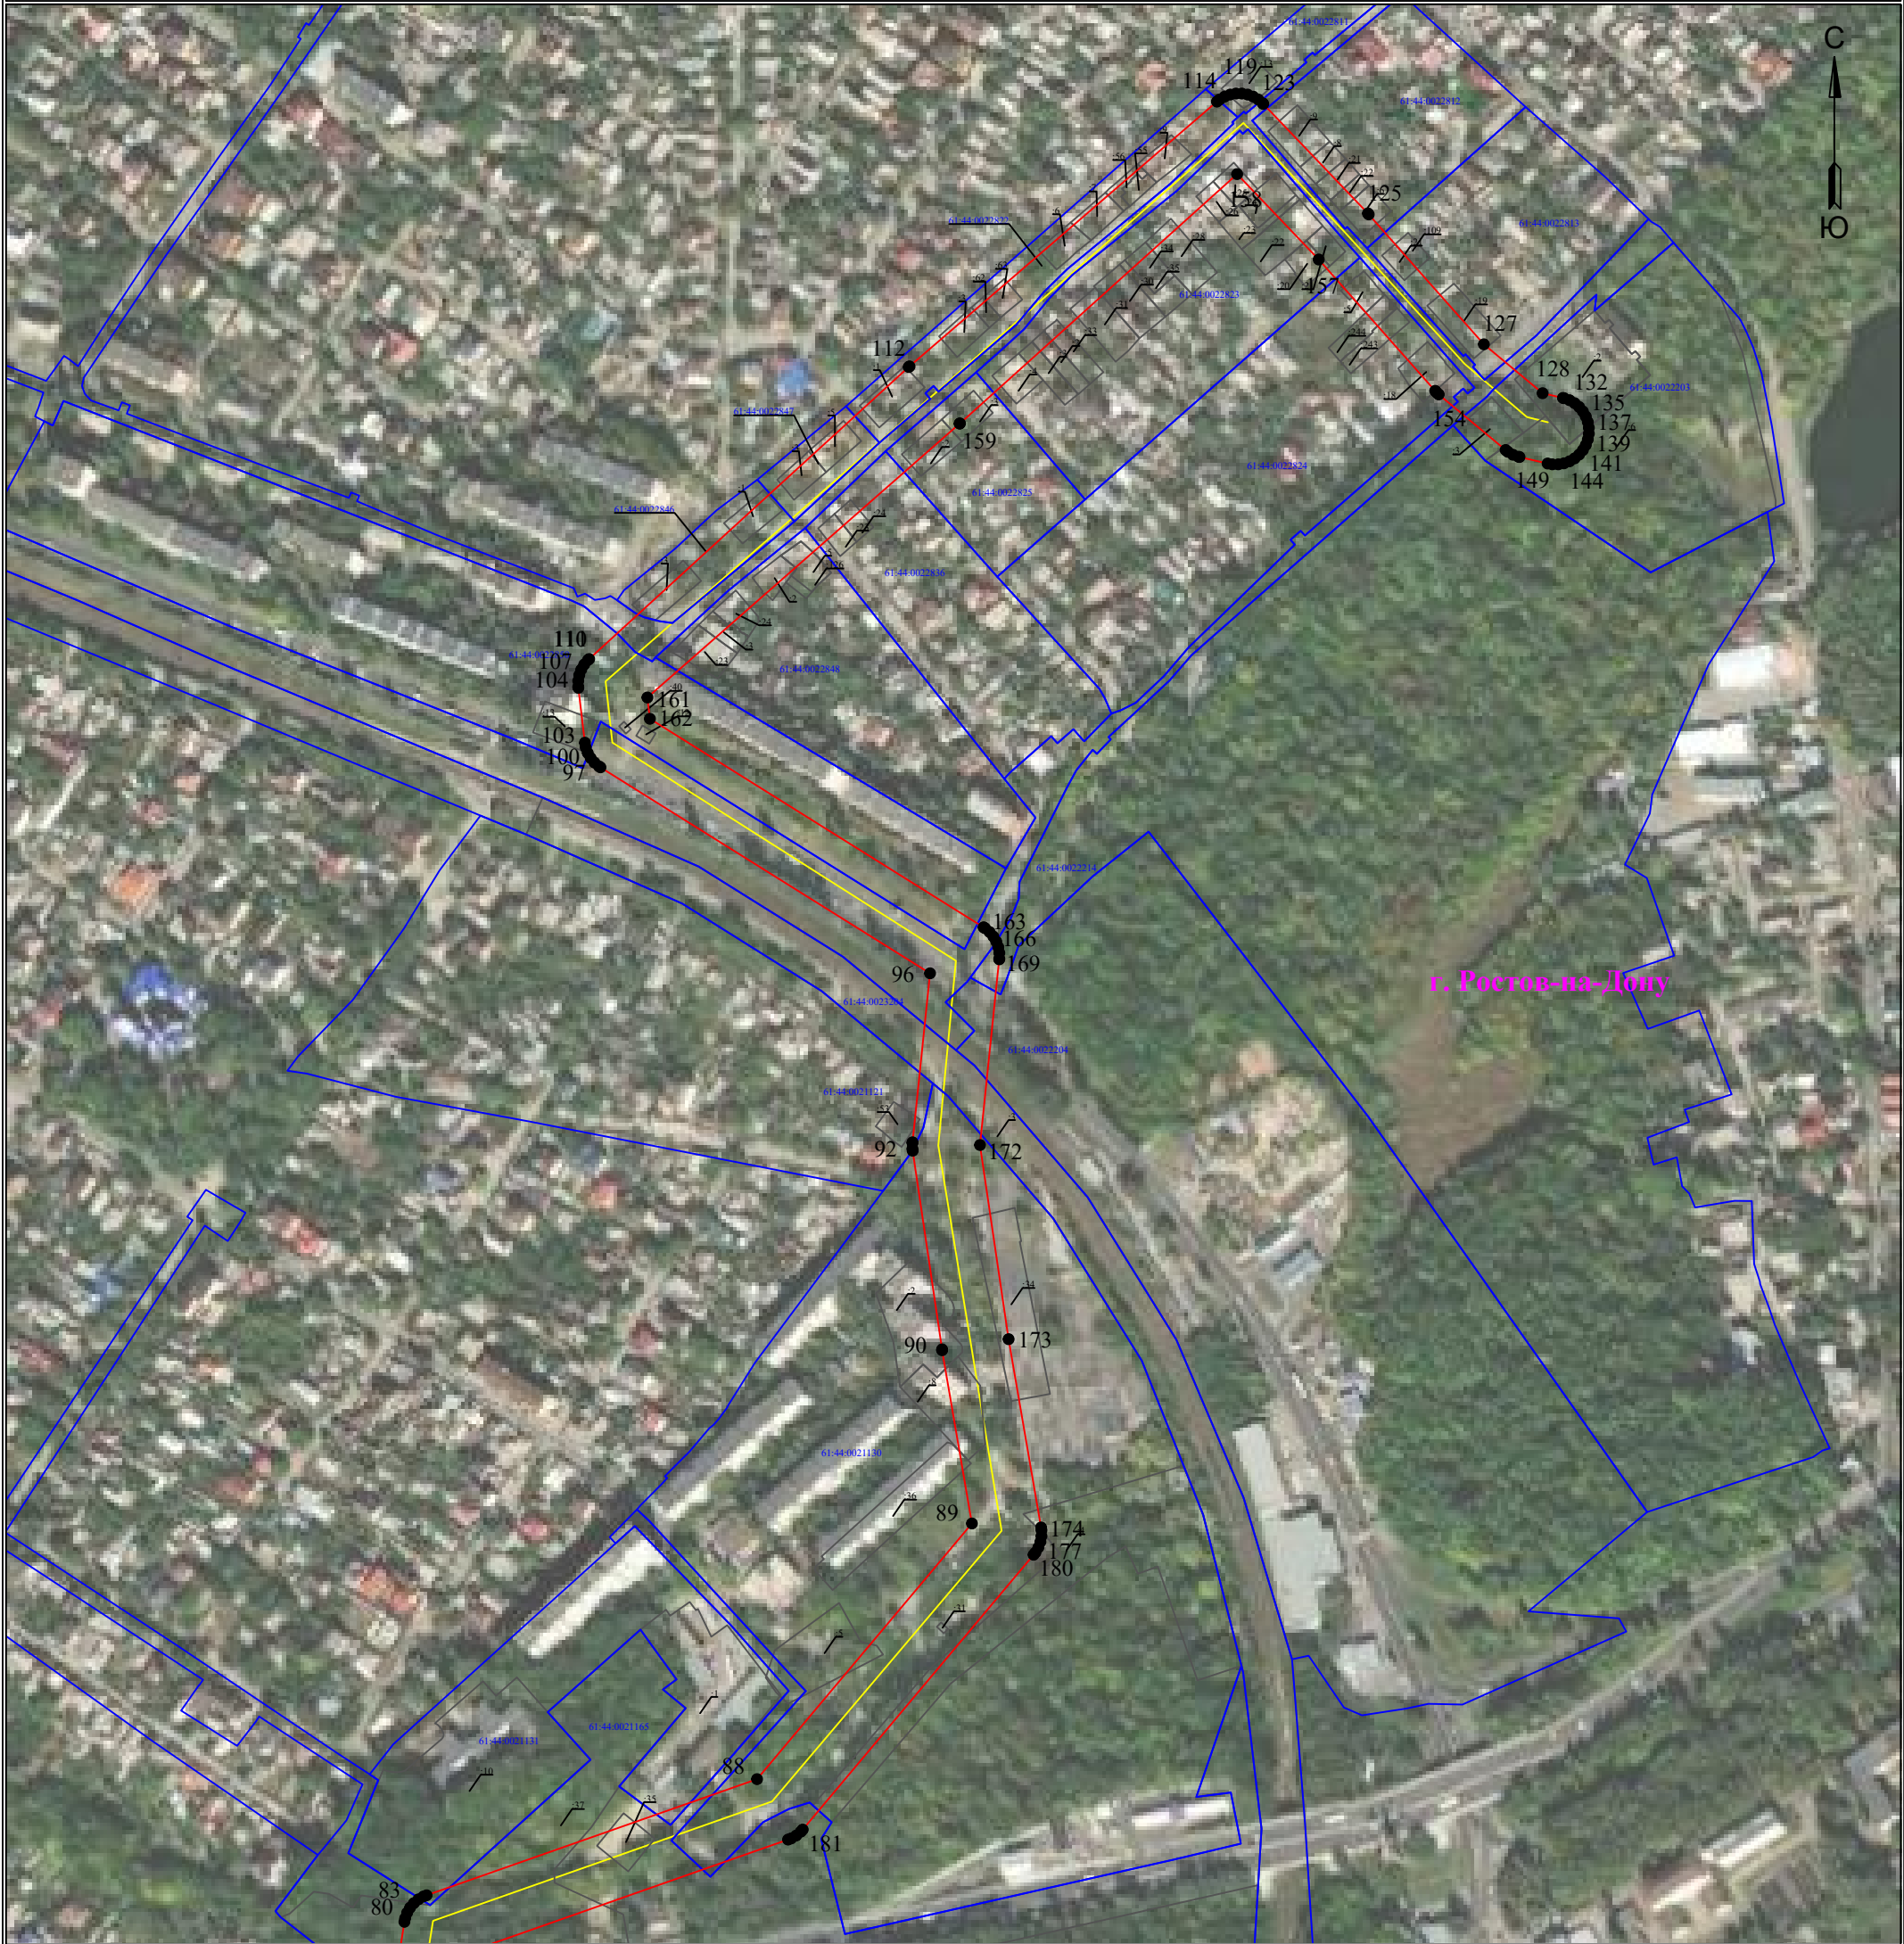


Используемые условные знаки и обозначения:

Масштаб 1:4000

Лист 1 из 6

- 1** - обозначение характерной точки границы устанавливаемой зоны публичного сервитута
- - границы земельных участков, попадающих в зону публичного сервитута
- - граница кадастрового квартала
- 61:44:0000000** - номер кадастрового квартала
- - граница устанавливаемой зоны публичного сервитута
- - ось линии
- :242** - кадастровый номер ЗУ
- г. Ростов-на-Дону** - наименование субъекта, населенного пункта

Схема расположения границ публичного сервитута  
для эксплуатации объекта  
ВЛ 110 кВ Р1-Р37-Р41  
(наименование объекта)  
План границ объекта

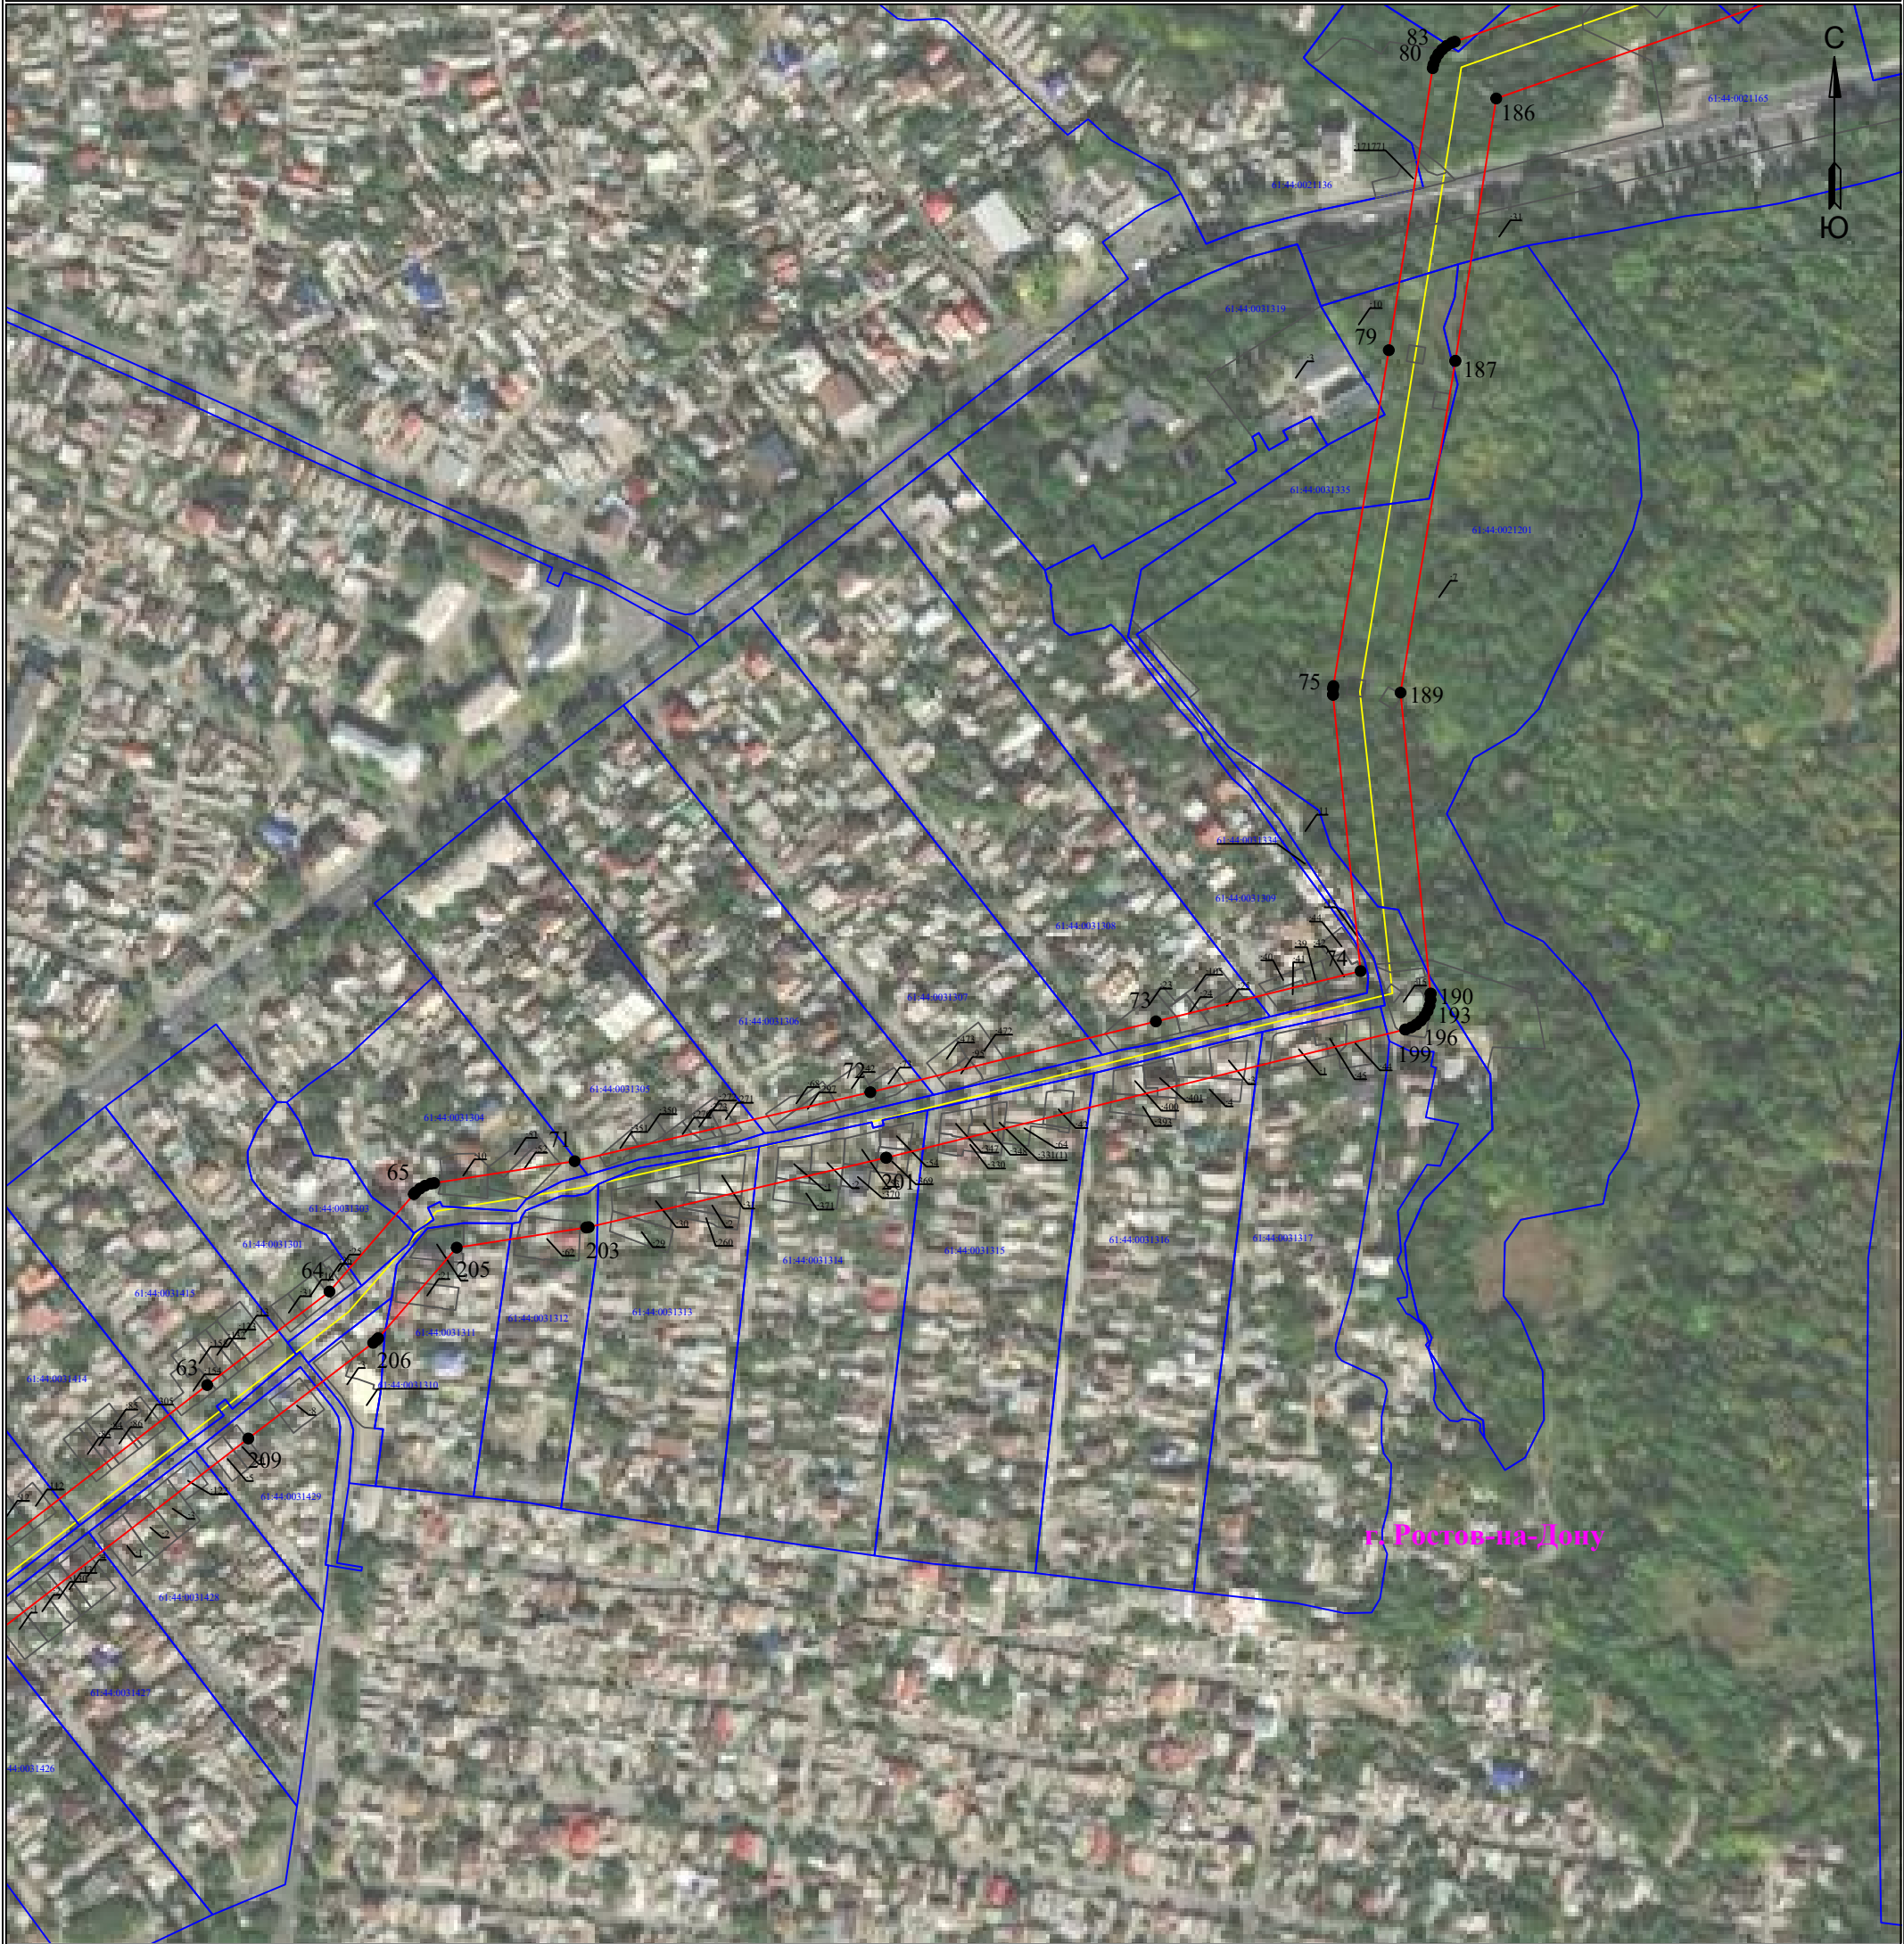

Используемые условные знаки и обозначения:

• 1

- обозначение характерной точки границы устанавливаемой зоны публичного сервитута

- границы земельных участков, попадающих в зону публичного сервитута

- граница кадастрового квартала

61:44:0000000

- номер кадастрового квартала

- граница устанавливаемой зоны публичного сервитута

- ось линии

Масштаб 1:4000

Лист 2 из 6


:242

- кадастровый номер ЗУ

г. Ростов-на-Дону

- наименование субъекта, населенного пункта

Схема расположения границ публичного сервитута  
для эксплуатации объекта  
ВЛ 110 кВ Р1-Р37-Р41  
(наименование объекта)  
План границ объекта

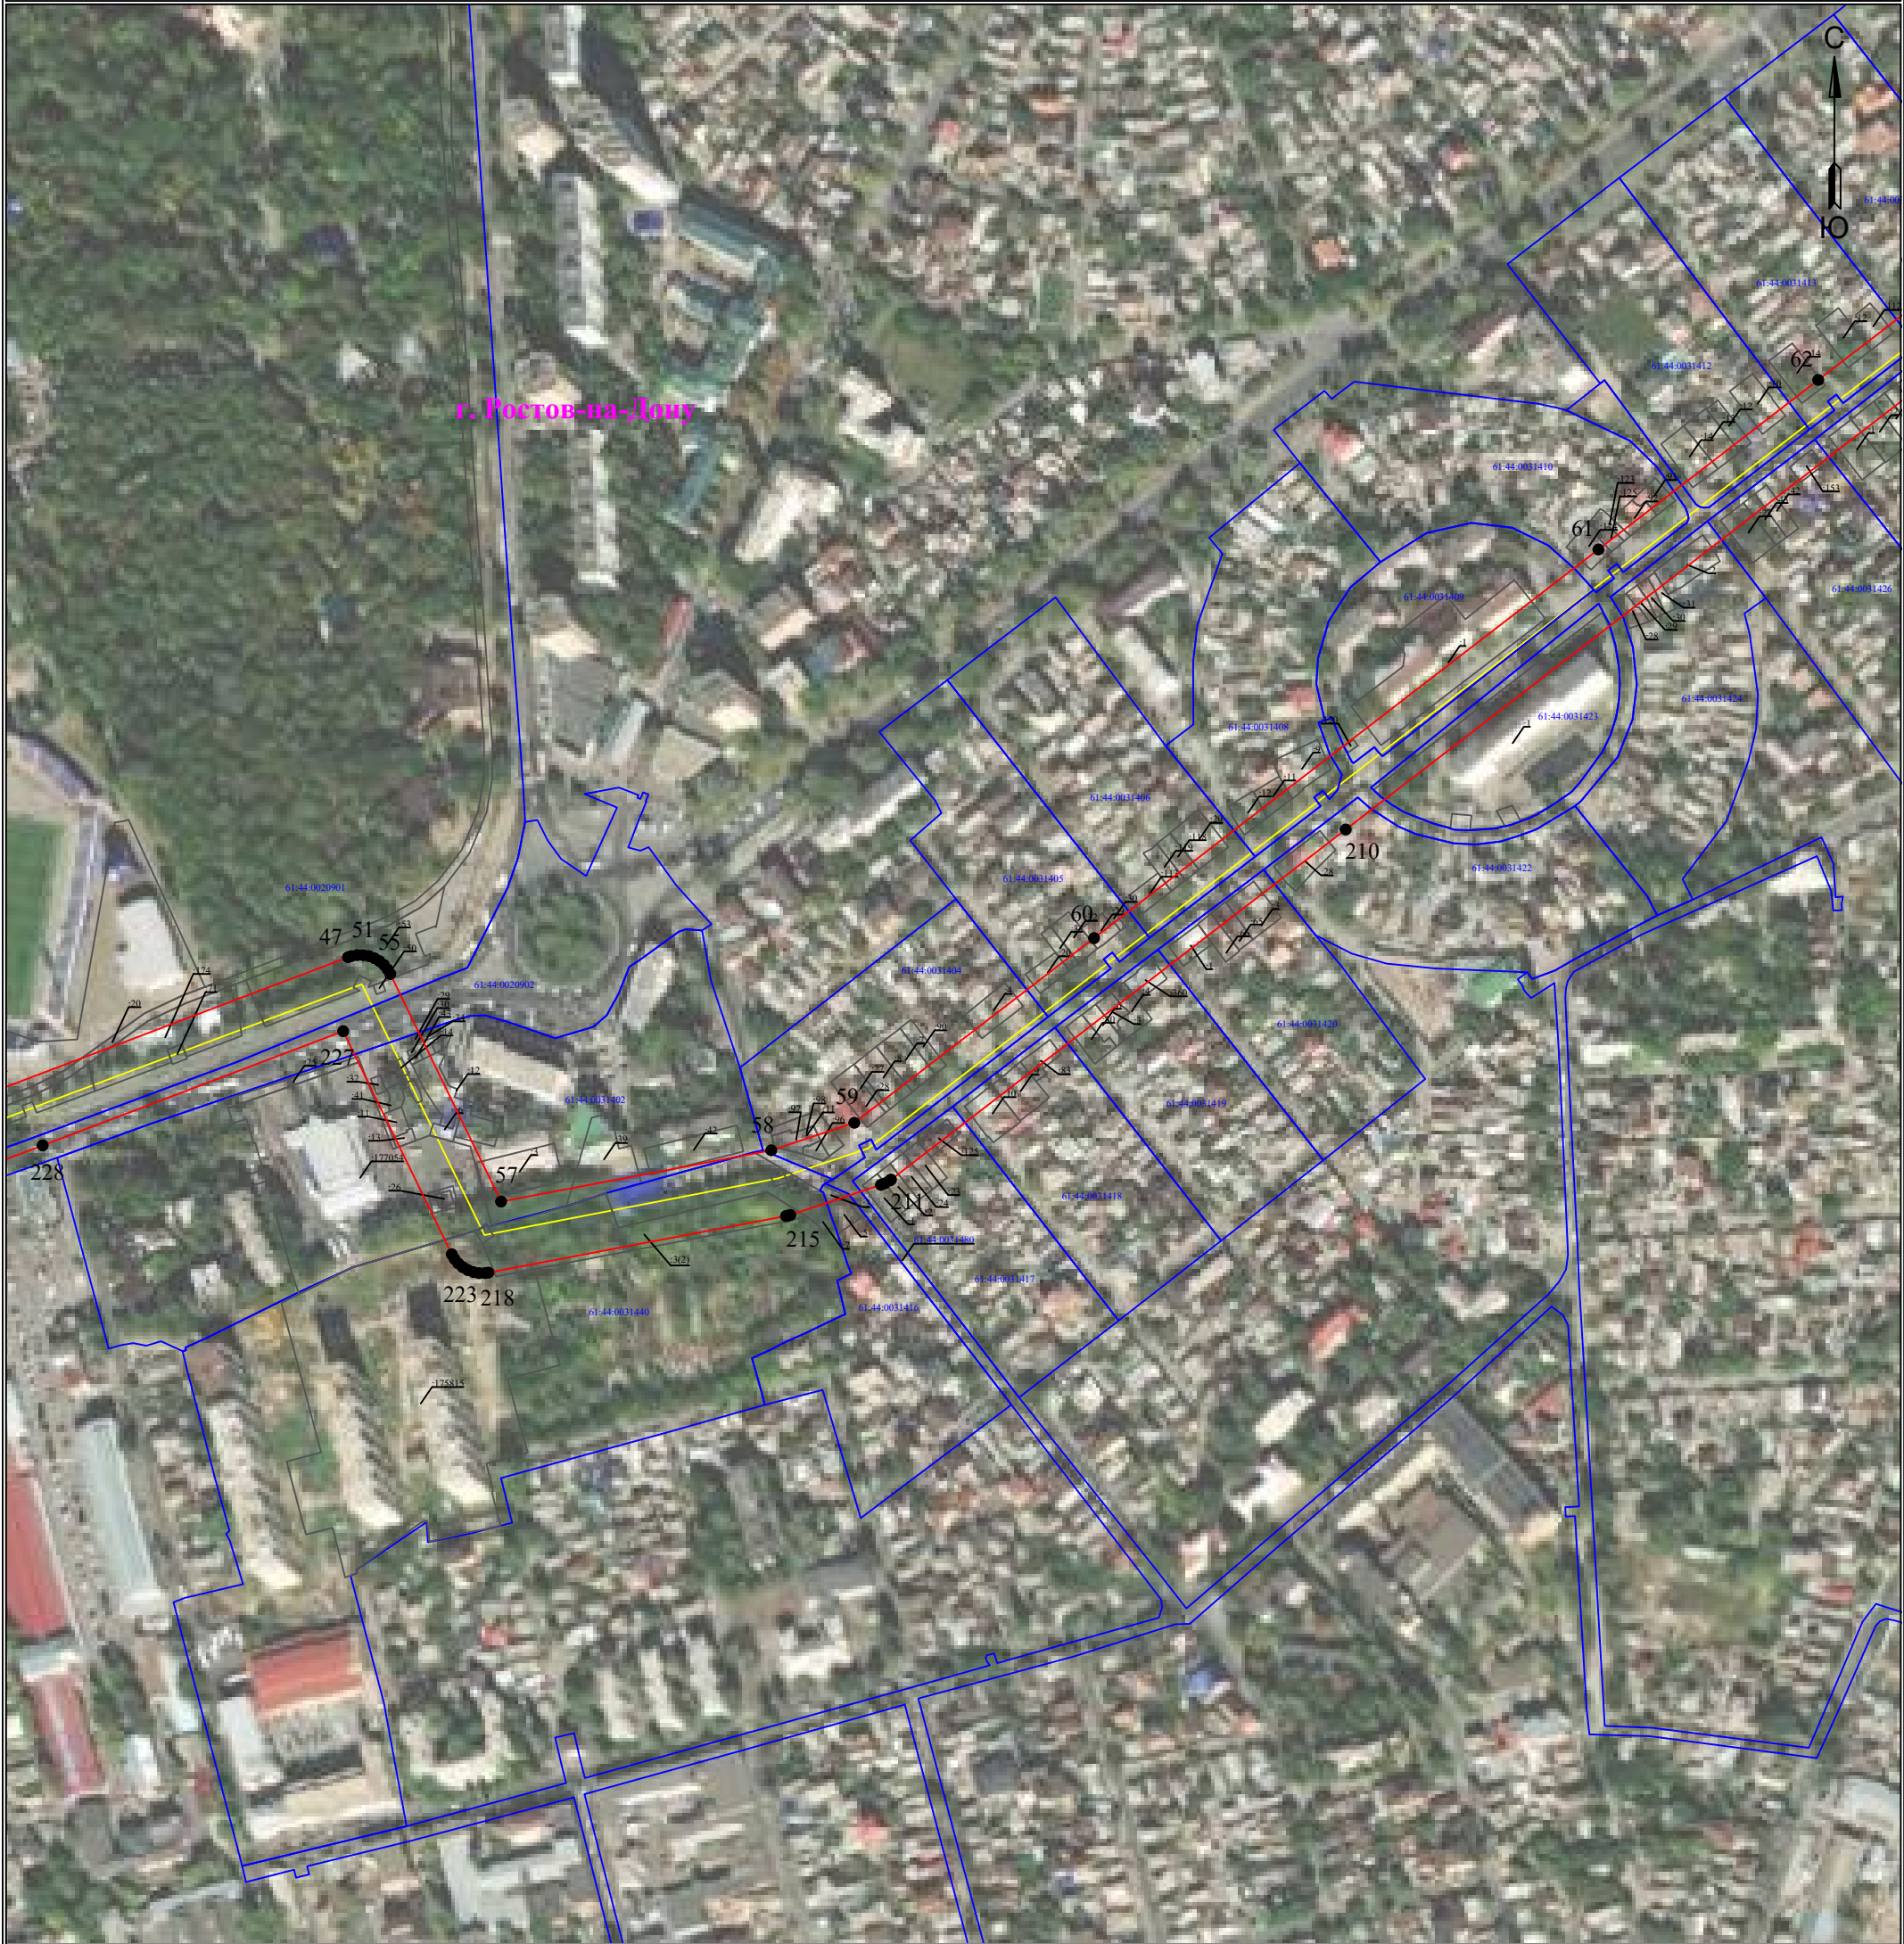

Используемые условные знаки и обозначения:

Масштаб 1:4000

Лист 3 из 6

- 1** - обозначение характерной точки границы устанавливаемой зоны публичного сервитута
- - границы земельных участков, попадающих в зону публичного сервитута
- - граница кадастрового квартала
- 61:44:0000000** - номер кадастрового квартала
- - граница устанавливаемой зоны публичного сервитута
- - ось линии
- :242** - кадастровый номер ЗУ
- г. Ростов-на-Дону** - наименование субъекта, населенного пункта

Схема расположения границ публичного сервитута  
для эксплуатации объекта  
ВЛ 110 кВ Р1-Р37-Р41  
(наименование объекта)

План границ объекта




Используемые условные знаки и обозначения:

Масштаб 1:4000

- 1 - обозначение характерной точки границы устанавливаемой зоны публичного сервитута
- - границы земельных участков, попадающих в зону публичного сервитута
- - граница кадастрового квартала
- 61:44:0000000 - номер кадастрового квартала
- - граница устанавливаемой зоны публичного сервитута
- - ось линии

:242 - кадастровый номер ЗУ  
г. Ростов-на-Дону - наименование субъекта, населенного пункта

Схема расположения границ публичного сервитута  
для эксплуатации объекта  
ВЛ 110 кВ Р1-Р37-Р41  
(наименование объекта)  
План границ объекта

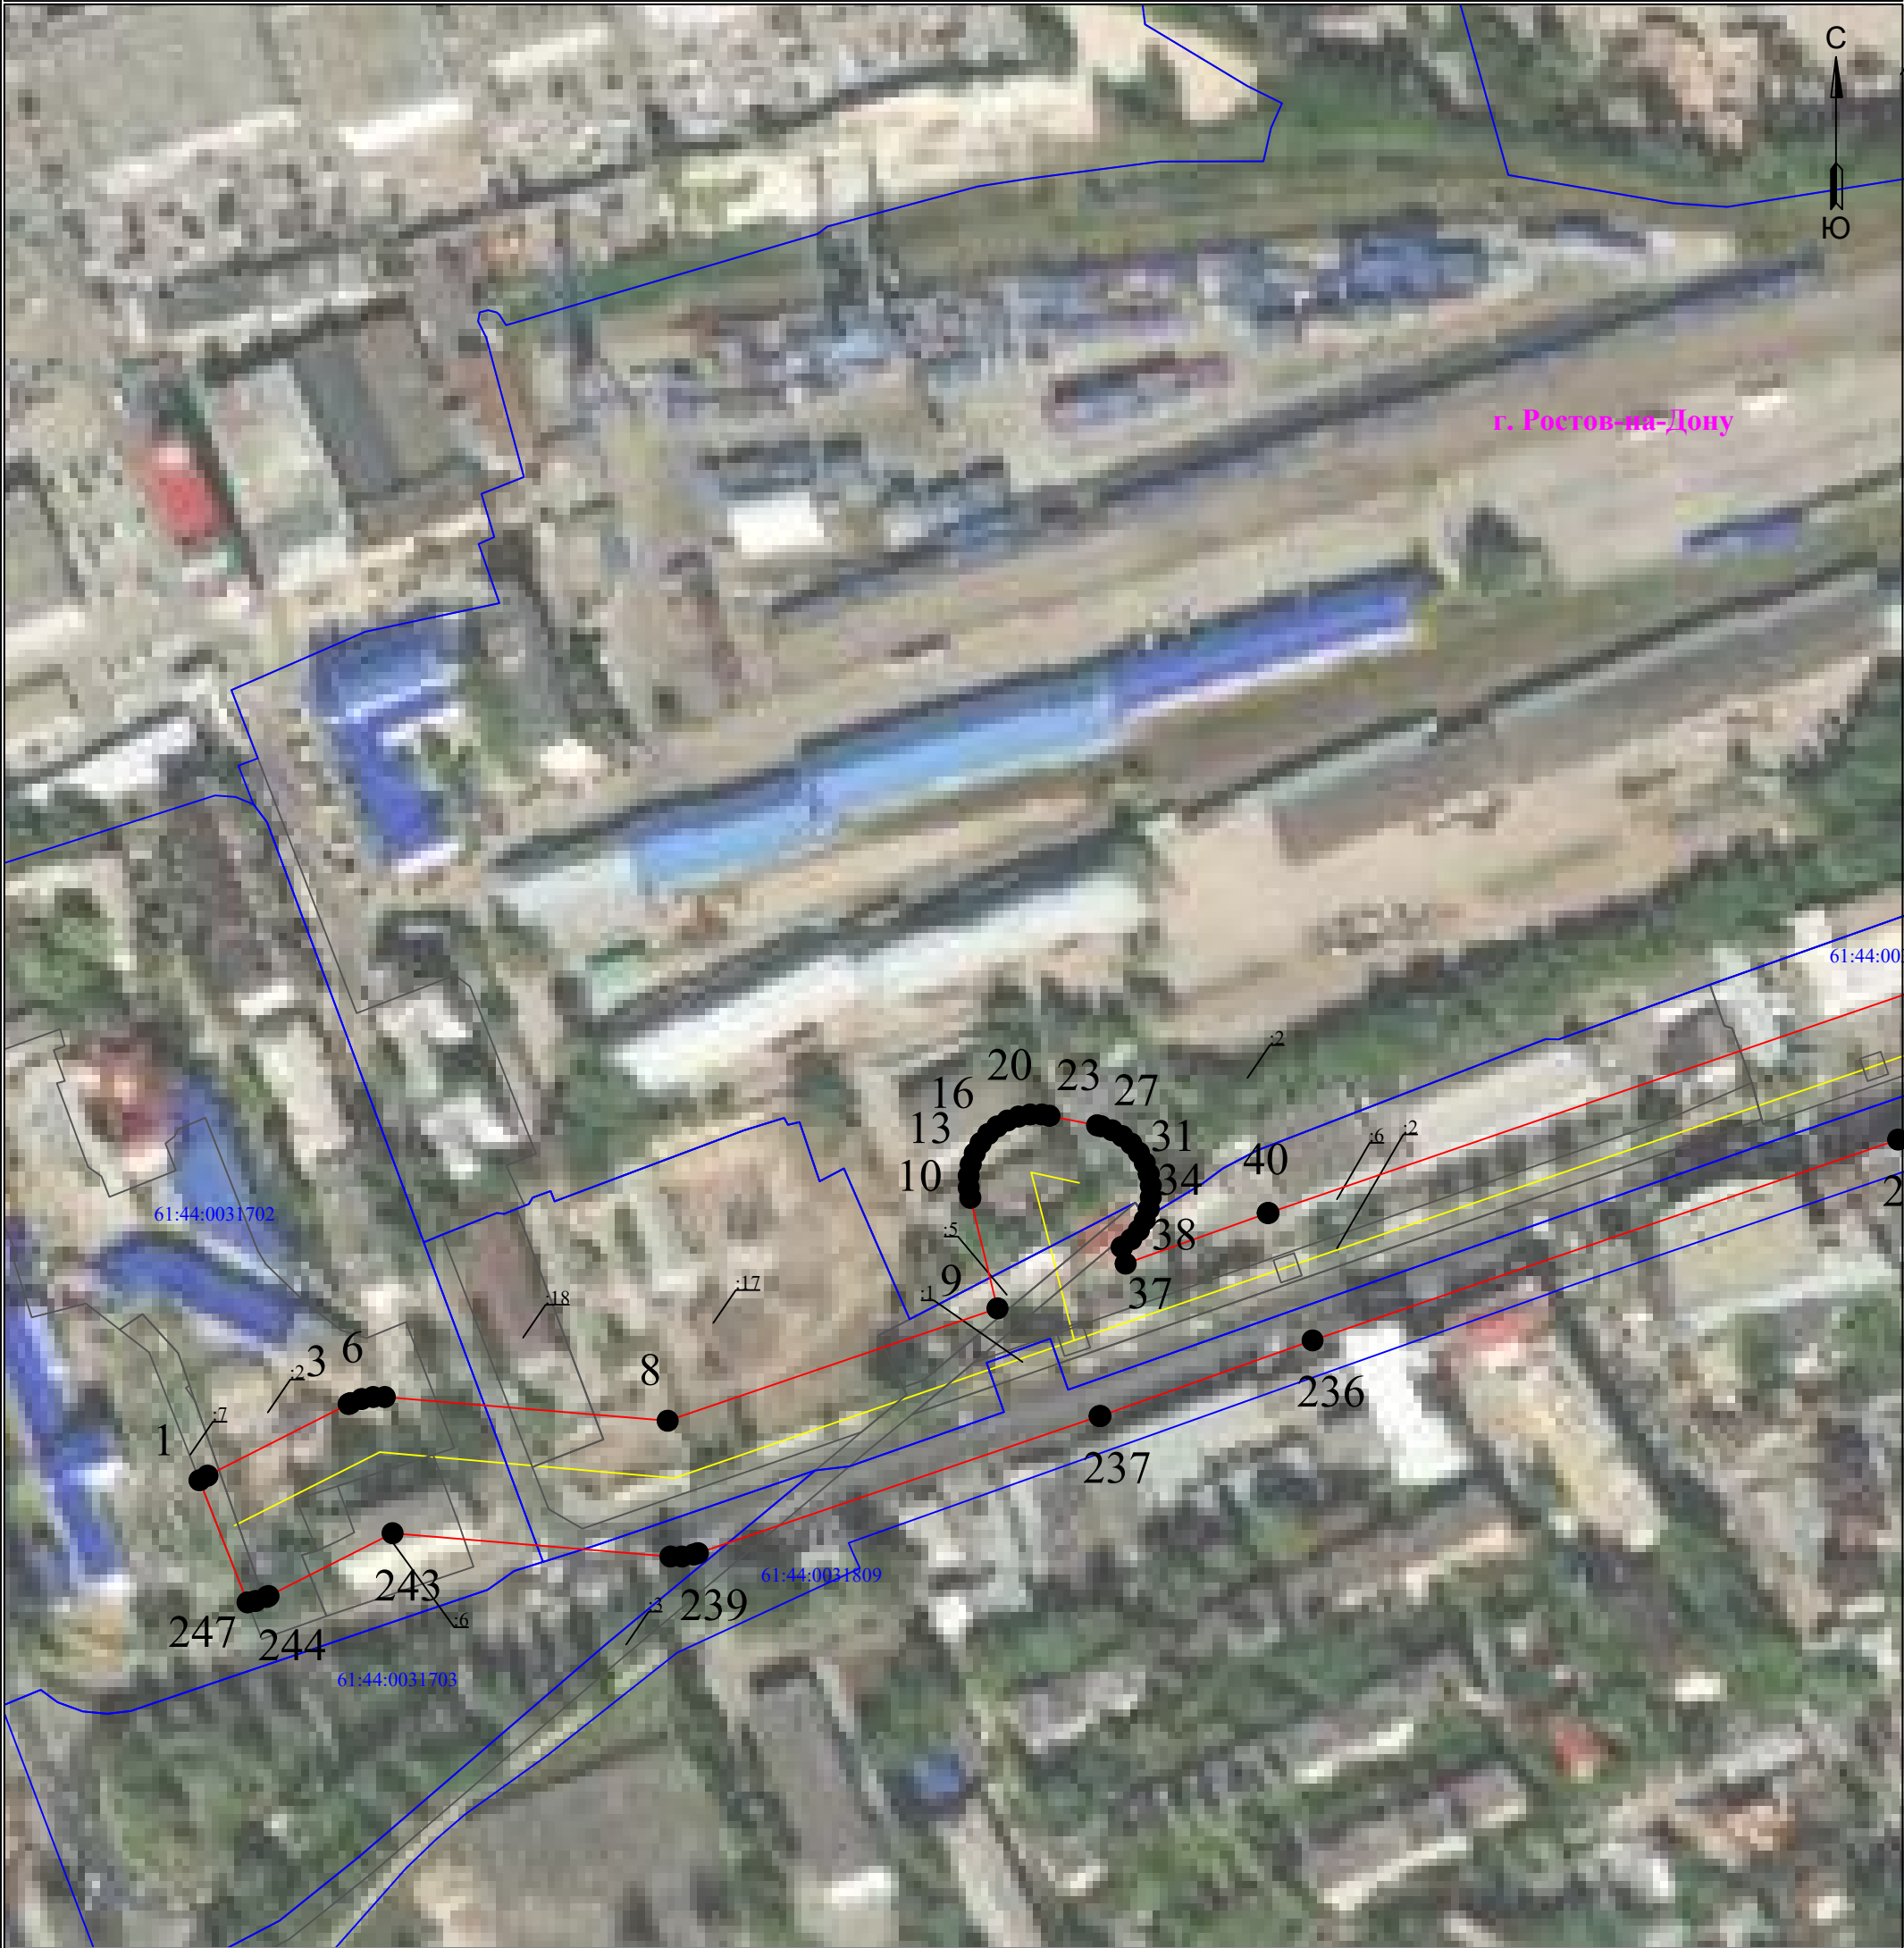

Используемые условные знаки и обозначения:

Масштаб 1:2000

Лист 5 из 6

- 1** - обозначение характерной точки границы устанавливаемой зоны публичного сервитута
- - границы земельных участков, попадающих в зону публичного сервитута
- - граница кадастрового квартала
- 61:44:0000000** - номер кадастрового квартала
- - граница устанавливаемой зоны публичного сервитута
- - ось линии
- :242** - кадастровый номер ЗУ
- г. Ростов-на-Дону** - наименование субъекта, населенного пункта