


Каталог координат характерных точек границы земельного участка для обеспечения проезда

Условный номер земельного участка —		
Площадь земельного участка 153 м ²		
Обозначение характерных точек границ	Координаты, м	
	X	Y
1	2	3
1	421828.48	2197458.92
2	421828.25	2197472.80
3	421817.25	2197472.61
4	421817.48	2197458.74
1	421828.48	2197458.92

Схема расположения земельного участка на кадастровом плане территории в пределах кадастрового квартала 61:44:0071703

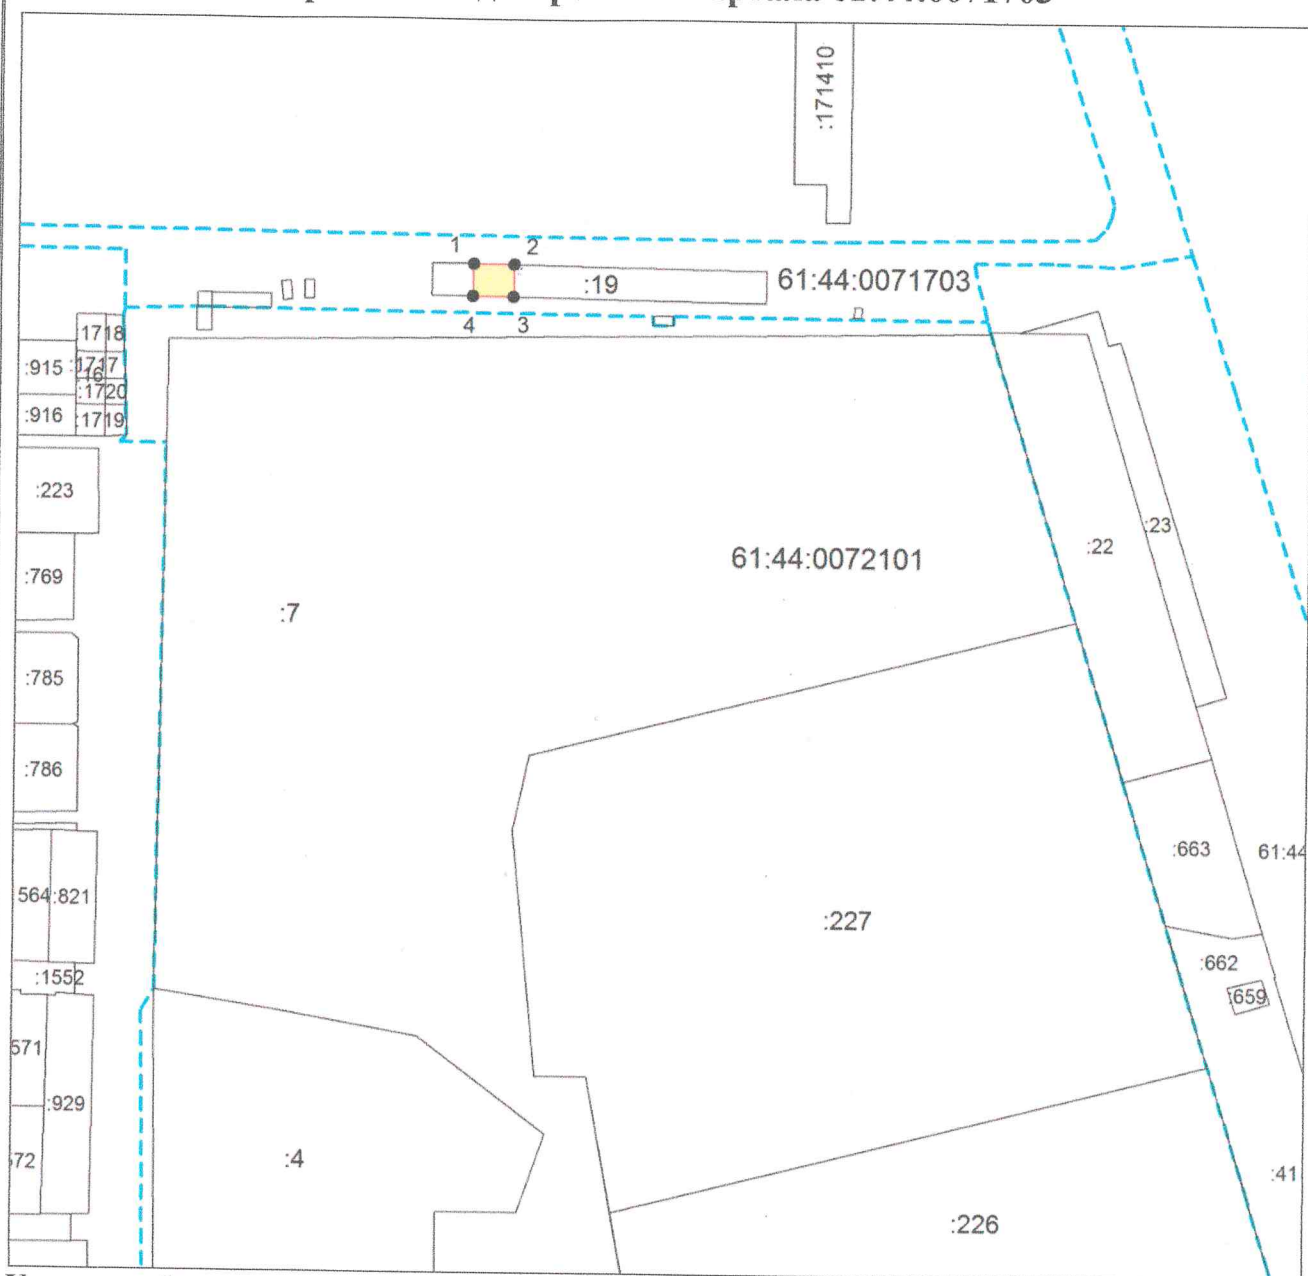

Условные обозначения:

Масштаб 1:2500

● 1, ..., ● 4

- граница земельного участка для обеспечения проезда,
- обозначение характерной точки границы определяемого земельного участка,
- границы земельных участков, сведения о которых содержатся в ЕГРН,
- граница кадастрового квартала,
- обозначение кадастрового квартала,
- обозначение кадастровых номеров земельных участков в пределах кадастрового

61:44:0071703

:1, ..., :227