


**Схема расположения границ публичного сервитута
для эксплуатации объекта
ВЛ-110 кв Р4-Р17-Р7-Р40**

(наименование объекта)

План границ объекта

Обзорная схема границ объекта

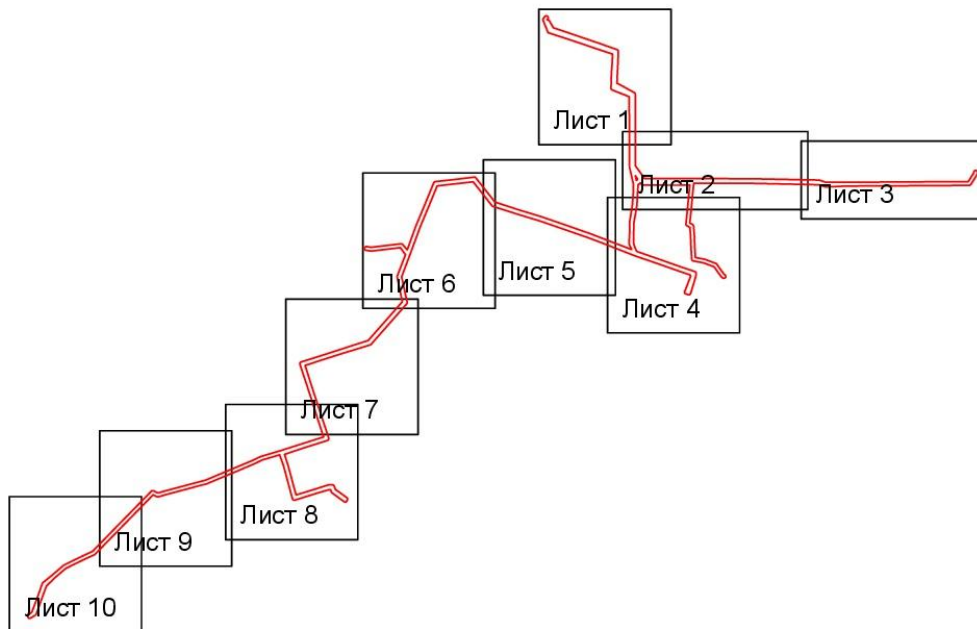


Условные обозначения:

 - граница устанавливаемой зоны
публичного сервитута

**Схема расположения границ публичного сервитута
для эксплуатации объекта
ВЛ-110 кв Р4-Р17-Р7-Р40**

(наименование объекта)

План границ объекта

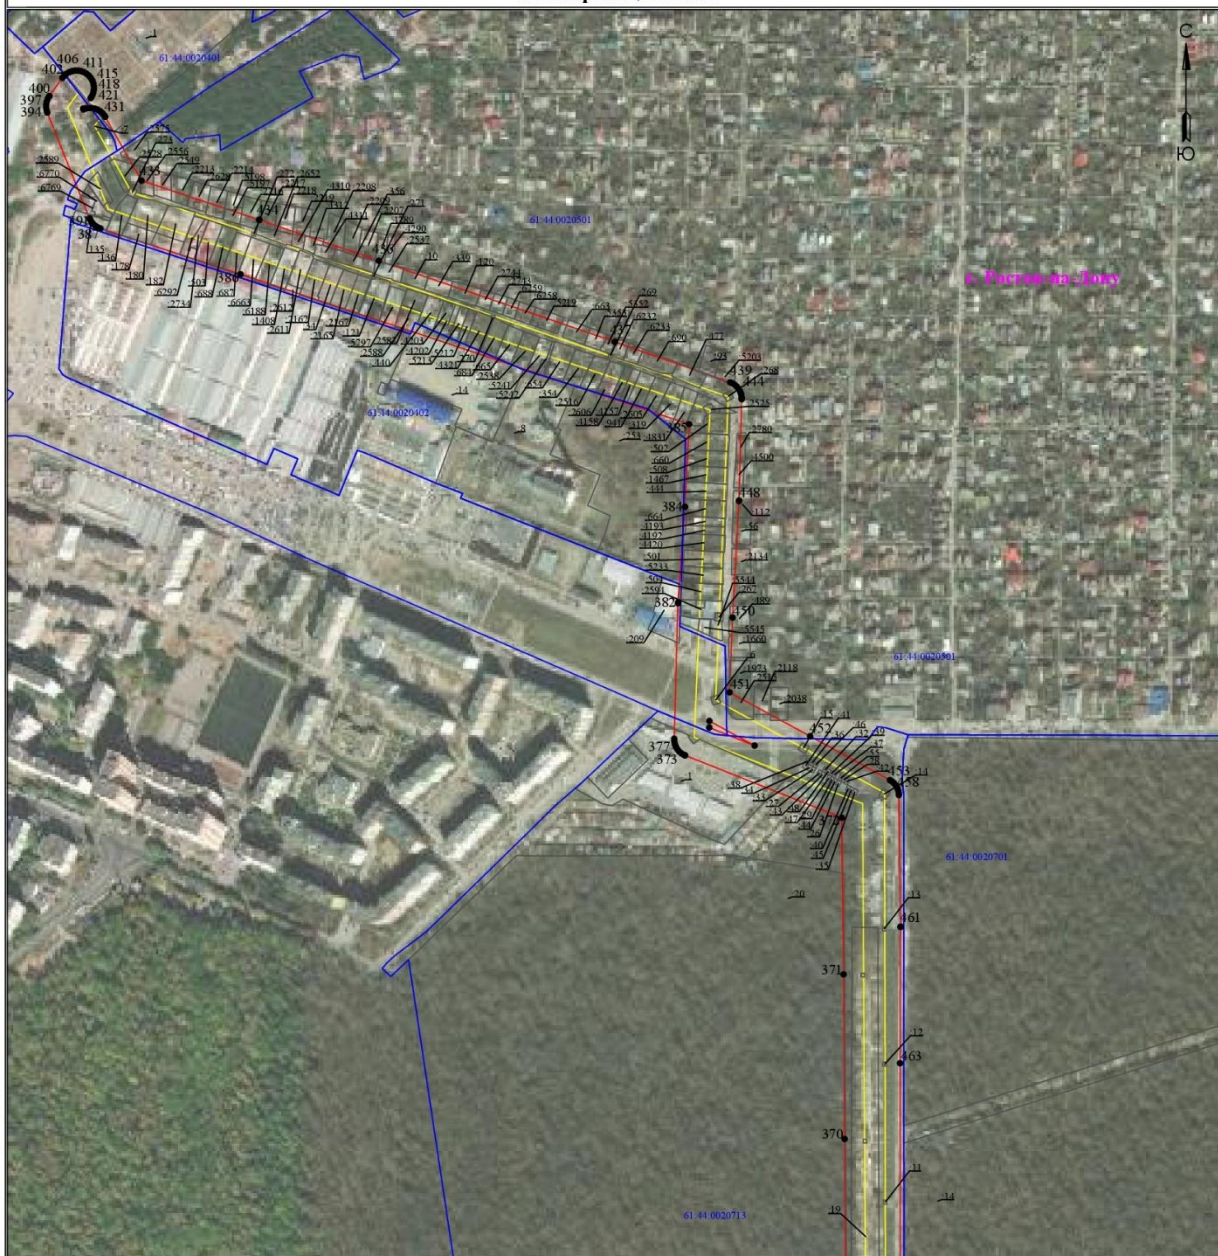

Используемые условные знаки и обозначения:

Масштаб 1:5000

Лист 1 из 11


- 1 - обозначение характерной точки границы устанавливаемой зоны публичного сервитута
- границы земельных участков, попадающих в зону публичного сервитута
- граница кадастрового квартала
- 61:44:0000000 - номер кадастрового квартала
- граница устанавливаемой зоны публичного сервитута
- ось линии

:242 - кадастровый номер ЗУ

г. Ростов-на-Дону

- наименование субъекта, населенного пункта

Схема расположения границ публичного сервитута
для эксплуатации объекта
ВЛ-110 кв Р4-Р17-Р7-Р40
(наименование объекта)
План границ объекта

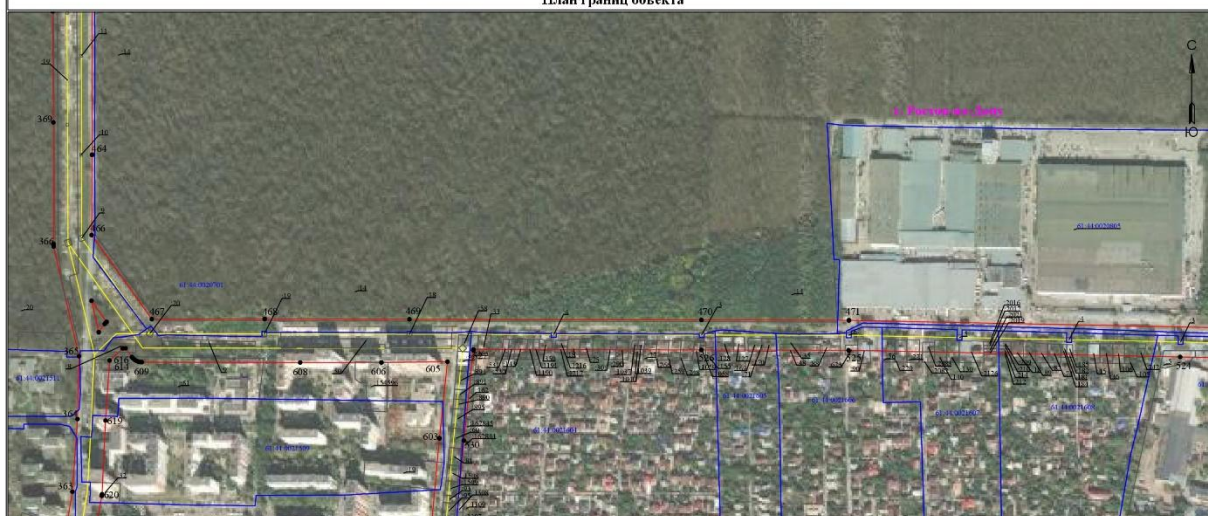

Используемые условные знаки и обозначения:

Масштаб 1:5000


- 1 - обозначение характерной точки границы устанавливаемой зоны публичного сервитута
- границы земельных участков, попадающих в зону публичного сервитута
- граница кадастрового квартала
- 61:44:0000000 - номер кадастрового квартала
- граница устанавливаемой зоны публичного сервитута
- ось линии

:242 - кадастровый номер ЗУ

г. Ростов на Дону - наименование субъекта, населенного пункта

Лист 2 из 11

Схема расположения границ публичного сервитута
для эксплуатации объекта
ВЛ-110 кв Р4-Р17-Р7-Р40
(наименование объекта)
План границ объекта

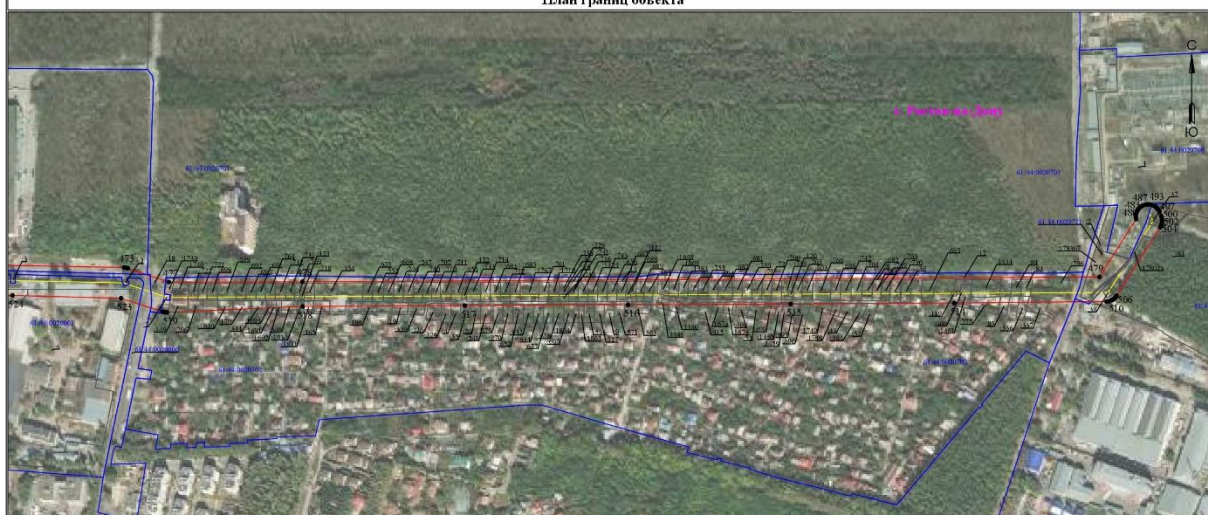

Используемые условные знаки и обозначения:

Масштаб 1:5000

- 1 - обозначение характерной точки границы устанавливаемой зоны публичного сервитута
- границы земельных участков, попадающих в зону публичного сервитута
- граница кадастрового квартала
- 61:44:0000000 - номер кадастрового квартала
- граница устанавливаемой зоны публичного сервитута
- ось линии

:242 - кадастровый номер ЗУ

г. Ростов на Дону - наименование субъекта, населенного пункта

Лист 3 из 11

**Схема расположения границ публичного сервитута
для эксплуатации объекта**

ВЛ-110 кв Р4-Р17-Р7-Р40

(наименование объекта)

План границ объекта



Используемые условные знаки и обозначения:

Масштаб 1:5000

Лист 4 из 11

- 1 - обозначение характерной точки границы устанавливаемой зоны публичного сервитута
- границы земельных участков, попадающих в зону публичного сервитута
- граница кадастрового квартала
- 61:44:0000000 - номер кадастрового квартала
- граница устанавливаемой зоны публичного сервитута
- ось линии

:242 - кадастровый номер ЗУ

г. Ростов-на-Дону - наименование субъекта, населенного пункта

**Схема расположения границ публичного сервитута
для эксплуатации объекта**

ВЛ-110 кв Р4-Р17-Р7-Р40

(наименование объекта)

План границ объекта



Используемые условные знаки и обозначения:

Масштаб 1:5000

Лист 5 из 11

- 1 - обозначение характерной точки границы устанавливаемой зоны публичного сервитута
- границы земельных участков, попадающих в зону публичного сервитута
- граница кадастрового квартала
- 61:44:0000000 - номер кадастрового квартала
- граница устанавливаемой зоны публичного сервитута
- ось линии

:242 - кадастровый номер ЗУ


г. Ростов-на-Дону

- наименование субъекта, населенного пункта

**Схема расположения границ публичного сервитута
для эксплуатации объекта
ВЛ-110 кв Р4-Р17-Р7-Р40**

(наименование объекта)

План границ объекта

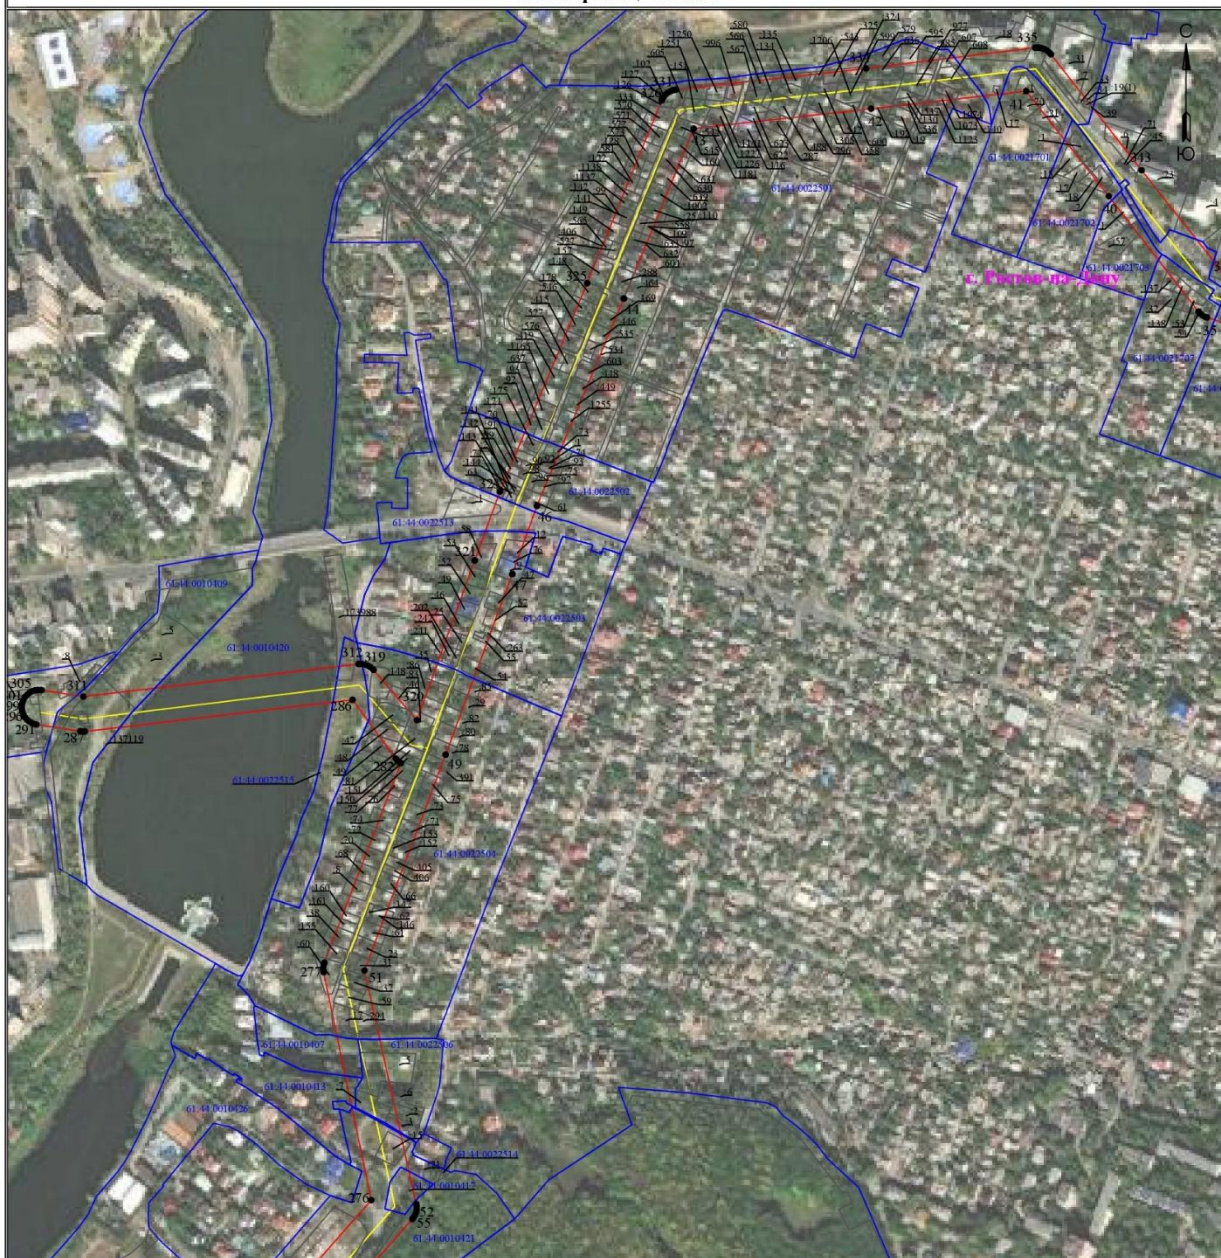

Используемые условные знаки и обозначения:

Масштаб 1:5000

Лист 6 из 11

- 1 - обозначение характерной точки границы устанавливаемой зоны публичного сервитута
- границы земельных участков, попадающих в зону публичного сервитута
- граница кадастрового квартала
- 61:44:0000000 - номер кадастрового квартала
- граница устанавливаемой зоны публичного сервитута
- ось линии


:242 - кадастровый номер ЗУ

г. Ростов-на-Дону - наименование субъекта, населенного пункта

**Схема расположения границ публичного сервитута
для эксплуатации объекта
ВЛ-110 кв Р4-Р17-Р7-Р40**

(наименование объекта)

План границ объекта

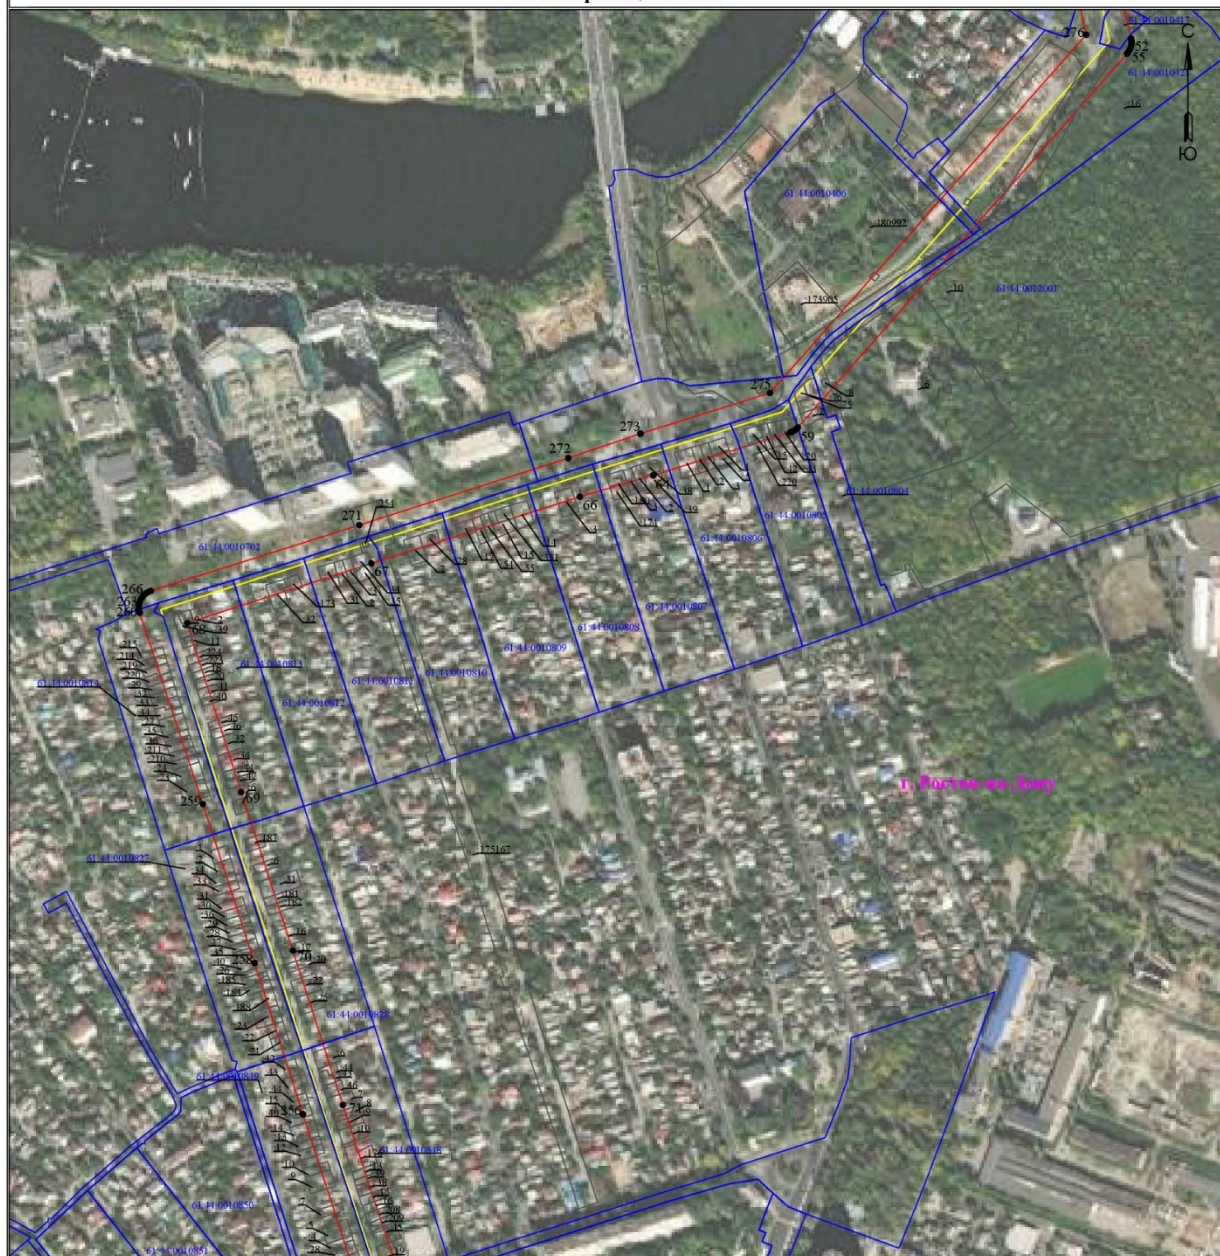

Используемые условные знаки и обозначения:

Масштаб 1:5000

Лист 7 из 11

- 1 - обозначение характерной точки границы устанавливаемой зоны публичного сервитута
- границы земельных участков, попадающих в зону публичного сервитута
- граница кадастрового квартала
- 61:44:0000000 - номер кадастрового квартала
- граница устанавливаемой зоны публичного сервитута
- ось линии
- :242 - кадастровый номер ЗУ
- г. Ростов-на-Дону - наименование субъекта, населенного пункта

**Схема расположения границ публичного сервитута
для эксплуатации объекта**

ВЛ-110 кв Р4-Р17-Р7-Р40

(наименование объекта)

План границ объекта



Используемые условные знаки и обозначения:

Масштаб 1:5000

Лист 8 из 11

- 1 - обозначение характерной точки границы устанавливаемой зоны публичного сервитута
- границы земельных участков, попадающих в зону публичного сервитута
- граница кадастрового квартала
- 61:44:0000000 - номер кадастрового квартала
- граница устанавливаемой зоны публичного сервитута
- ось линии

:242 - кадастровый номер ЗУ

г. Ростов-на-Дону

- наименование субъекта, населенного пункта

**Схема расположения границ публичного сервитута
для эксплуатации объекта**

ВЛ-110 кв Р4-Р17-Р7-Р40

(наименование объекта)

План границ объекта



Используемые условные знаки и обозначения:

Масштаб 1:5000

Лист 9 из 11

- 1 - обозначение характерной точки границы устанавливаемой зоны публичного сервитута
- границы земельных участков, попадающих в зону публичного сервитута
- граница кадастрового квартала
- 61:44:0000000 - номер кадастрового квартала
- граница устанавливаемой зоны публичного сервитута
- ось линии

:242 - кадастровый номер ЗУ

г. Ростов-на-Дону


- наименование субъекта, населенного пункта

**Схема расположения границ публичного сервитута
для эксплуатации объекта**

ВЛ-110 кв Р4-Р17-Р7-Р40

(наименование объекта)

План границ объекта

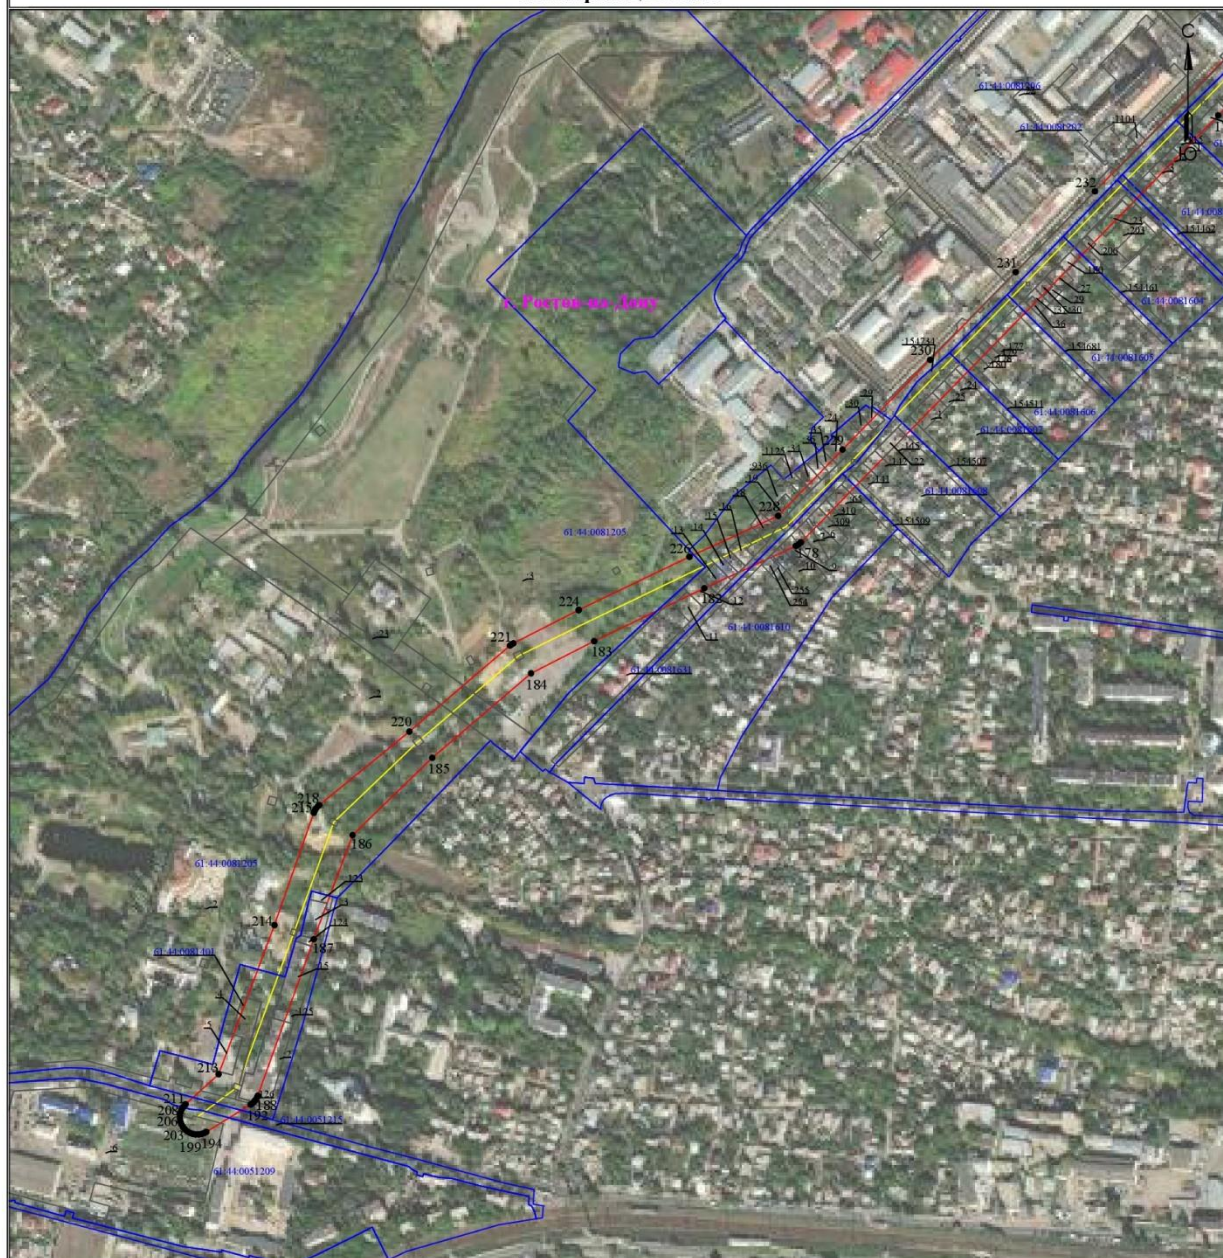

Используемые условные знаки и обозначения:

Масштаб 1:5000

Лист 10 из 11

- 1 - обозначение характерной точки границы устанавливаемой зоны публичного сервитута
- границы земельных участков, попадающих в зону публичного сервитута
- граница кадастрового квартала
- 61:44:0000000 - номер кадастрового квартала
- граница устанавливаемой зоны публичного сервитута
- ось линии

:242 - кадастровый номер ЗУ

г. Ростов-на-Дону - наименование субъекта, населенного пункта