

Утверждена

(наименование документа об утверждении, включая наименования органов государственной власти или

органов местного самоуправления, принявших решение об утверждении схемы или


подписавших соглашение о перераспределении земельных участков)

от _____ № _____

Схема расположения земельного участка или земельных участков на кадастровом плане территории

Площадь земельного участка		491 м ²
(указывается проектная площадь образуемого земельного участка, вычисленная с использованием технологических и программных средств, в том числе размещенных на официальном сайте федерального органа исполнительной власти, уполномоченного Правительством Российской Федерации на осуществление государственного кадастрового учета, государственной регистрации прав, ведение Единого государственного реестра недвижимости и предоставление сведений, содержащихся в Едином государственном реестре недвижимости, в информационно-телекоммуникационной сети "Интернет" (далее - официальный сайт), с округлением до 1 квадратного метра. Указанное значение площади земельного участка может быть уточнено при проведении кадастровых работ не более чем на десять процентов)		
Обозначение характерных точек границ	Координаты, м	
	(указываются в случае подготовки схемы расположения земельного участка с использованием технологических и программных средств, в том числе размещенных на официальном сайте. Значения координат, полученные с использованием указанных технологических и программных средств, указываются с округлением до 0,01 метра)	
	X	Y
1	2	3
17	422 469,75	2 209 289,14
18	422 466,35	2 209 297,29
19	422 466,62	2 209 302,35
20	422 481,32	2 209 308,30
21	422 482,51	2 209 305,59
22	422 484,58	2 209 302,15
23	422 486,41	2 209 292,66
24	422 486,62	2 209 290,46
25	422 486,92	2 209 281,56
26	422 487,96	2 209 277,76
27	422 475,40	2 209 273,61
28	422 475,38	2 209 273,90
29	422 474,80	2 209 276,49
30	422 472,74	2 209 281,17
31	422 473,25	2 209 281,86
17	422 469,75	2 209 289,14

61:44:0032043

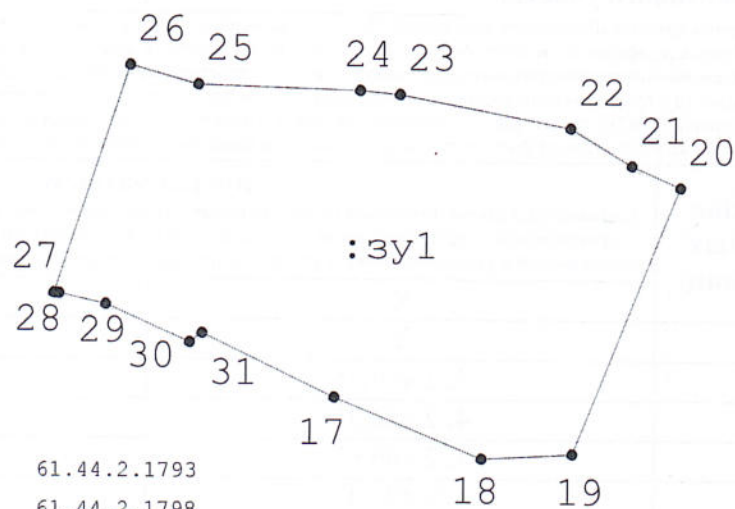

61.44.2.1793

61.44.2.1798

Ж-1/7/32

Масштаб 1:400

Условные обозначения:

- - существующая часть границы, имеющиеся в ЕГРН сведения о которой достаточны для определения ее местоположения
- - часть границы, местоположение которой определено при выполнении кадастровых работ

- - обозначение характерной точки границы

- :зy1 - обозначение земельного участка

61:44:0032 - кадастровый квартал

61.44.2.1793 - ЗОУИТ

Ж-1/7/32 - территориальная зона