РОСТОВ-НА-ДОНУ
ГЕНЕРАЛЬНЫЙ ПЛАН ГОРОДА. МАТЕРИАЛЫ ПО ОБОСНОВАНИЮ

Схема реконструкции и развития ливневой канализации города Ростова-на-Дону на период до 2025 года

Условные обозначения:

Существующие

Границы субъектов Российской Федерации, муниципальных образований, населенных пунктов:

Границы единиц административно-территориального деления Российской Федерации

- Граница городского округа
- Граница административного района
- Граница сельского поселения
- Граница населенного пункта

Существующие Планируемые Реконструируемые

Объекты трубопроводного транспорта и инженерной инфраструктуры:

Объекты водоотведения

Очистные сооружения дождевой канализации

Сети водоотведения

Канализация дождевая самотечная закрытая

Существующие | Планируемые


Функциональные зоны:

- Жилые зоны
- Общественно-деловые зоны
- Многофункциональная общественно-деловая зона
- Производственные зоны, зоны инженерной и транспортной инфраструктур
- Зона транспортной инфраструктуры
- Зоны рекреационного назначения
- Иные рекреационные зоны (зоны трансформации территорий вдоль реки Темерник, выделенные для формирования многофункциональной застройки с высокой степенью озеленения путем разработки документации по планировке территории)
- Зона кладбищ
- Зона складирования и захоронения отходов
- Зона озелененных территорий специального назначения
- Зона режимных территорий
- Зона акваторий
- Иные зоны (зоны поэтапной трансформации садоводческих или огороднических некоммерческих товариществ в жилую застройку)
- Иные зоны (зоны планируемые к освоению после прохождения процедуры изменения границ городских лесов в соответствии с действующим законодательством)
- Иные зоны (зона общественно-культурного назначения)

Природные объекты:

Поверхностные водные объекты

Водоток (река, ручей, канал)

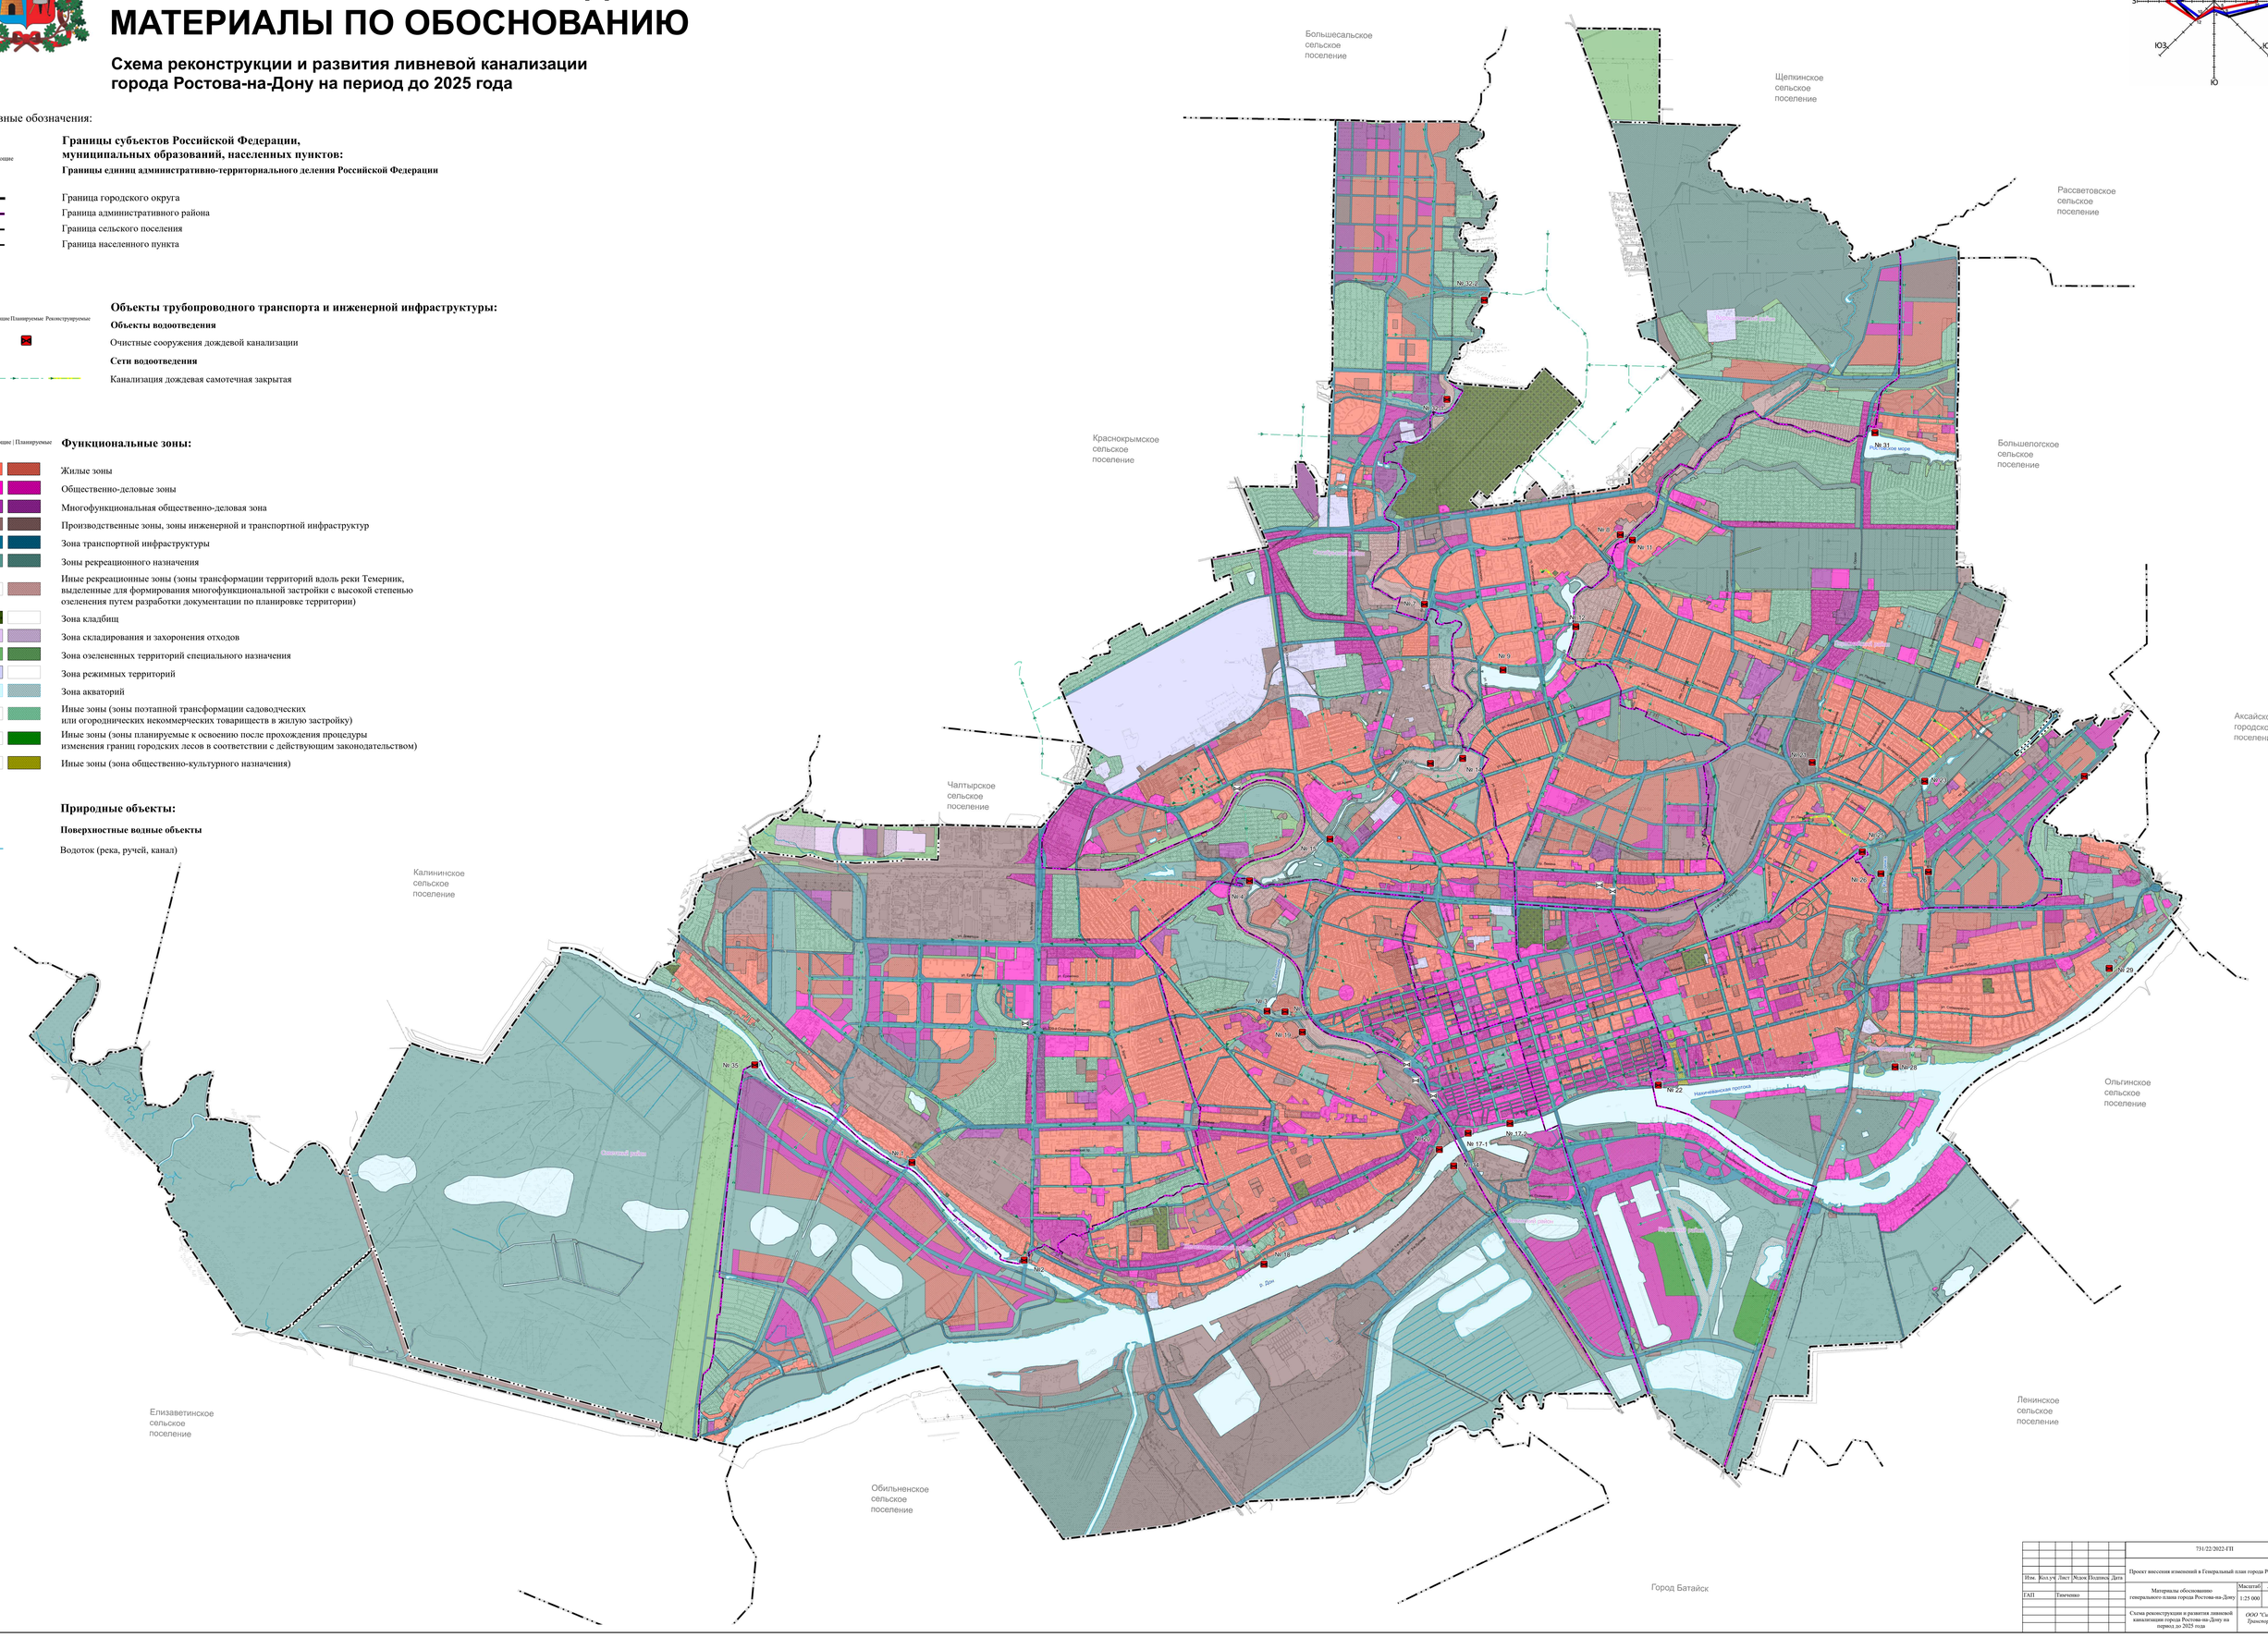

								731/22/2022-ГП	
								Проект внесения изменений в Генеральный план города Ростова-на-Дону	
Изм.	Кол.уч	Лист	№док	Подпись	Дата				
ГАП		Тимченко						Материалы обоснования генерального плана города Ростова-на-Дону	Масштаб 1:25 000 / Лист 1 / Листов 1
								Схема реконструкции и развития ливневой канализации города Ростова-на-Дону на период до 2025 года	ООО "Самара - Городские Транспортные Решения"