РОСТОВ-НА-ДОНУ
ГЕНЕРАЛЬНЫЙ ПЛАН ГОРОДА. МАТЕРИАЛЫ ПО ОБОСНОВАНИЮ

Схема зеленых насаждений и территорий, формирующих единую систему озеленения города Ростова-на-Дону

Условные обозначения:

Существующие

Границы субъектов Российской Федерации, муниципальных образований, населенных пунктов:

Границы единиц административно-территориального деления Российской Федерации

- Граница городского округа
- Граница административного района
- Граница сельского поселения
- Граница населенного пункта

Существующие | Планируемые

Озелененные территории общего пользования:

- Парки (городские, районные)
- Скверы, площади
- Бульвары, набережные, проходы к водным объектам, озеленение береговых полос

Озелененные территории ограниченного пользования:

- Озелененные территории на территориях детских и учебных заведений, спортивных, культурно-просветительских учреждений, учреждений здравоохранения, объектов культового назначения и др.

Озелененные территории специального назначения:

- Озелененные территории вдоль магистральных улиц и дорог
- Озелененные территории ботанического сада, зоопарка, монастыря
- Защитное озеленение
- Озелененные территории кладбищ

Иные природные территории

- Городские леса
- Перспективное озеленение для развития территории городских лесов
- Зона акваторий
- Озеленение пойменных территорий

Природные объекты:

Поверхностные водные объекты


- Водоток (река, ручей, канал)


Существующие

Особо охраняемые природные территории:

Особо охраняемые природные территории

- Государственный природный заказник
- Памятник природы
- Дендрологический парк, ботанический сад

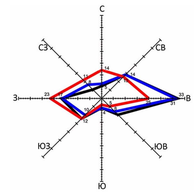

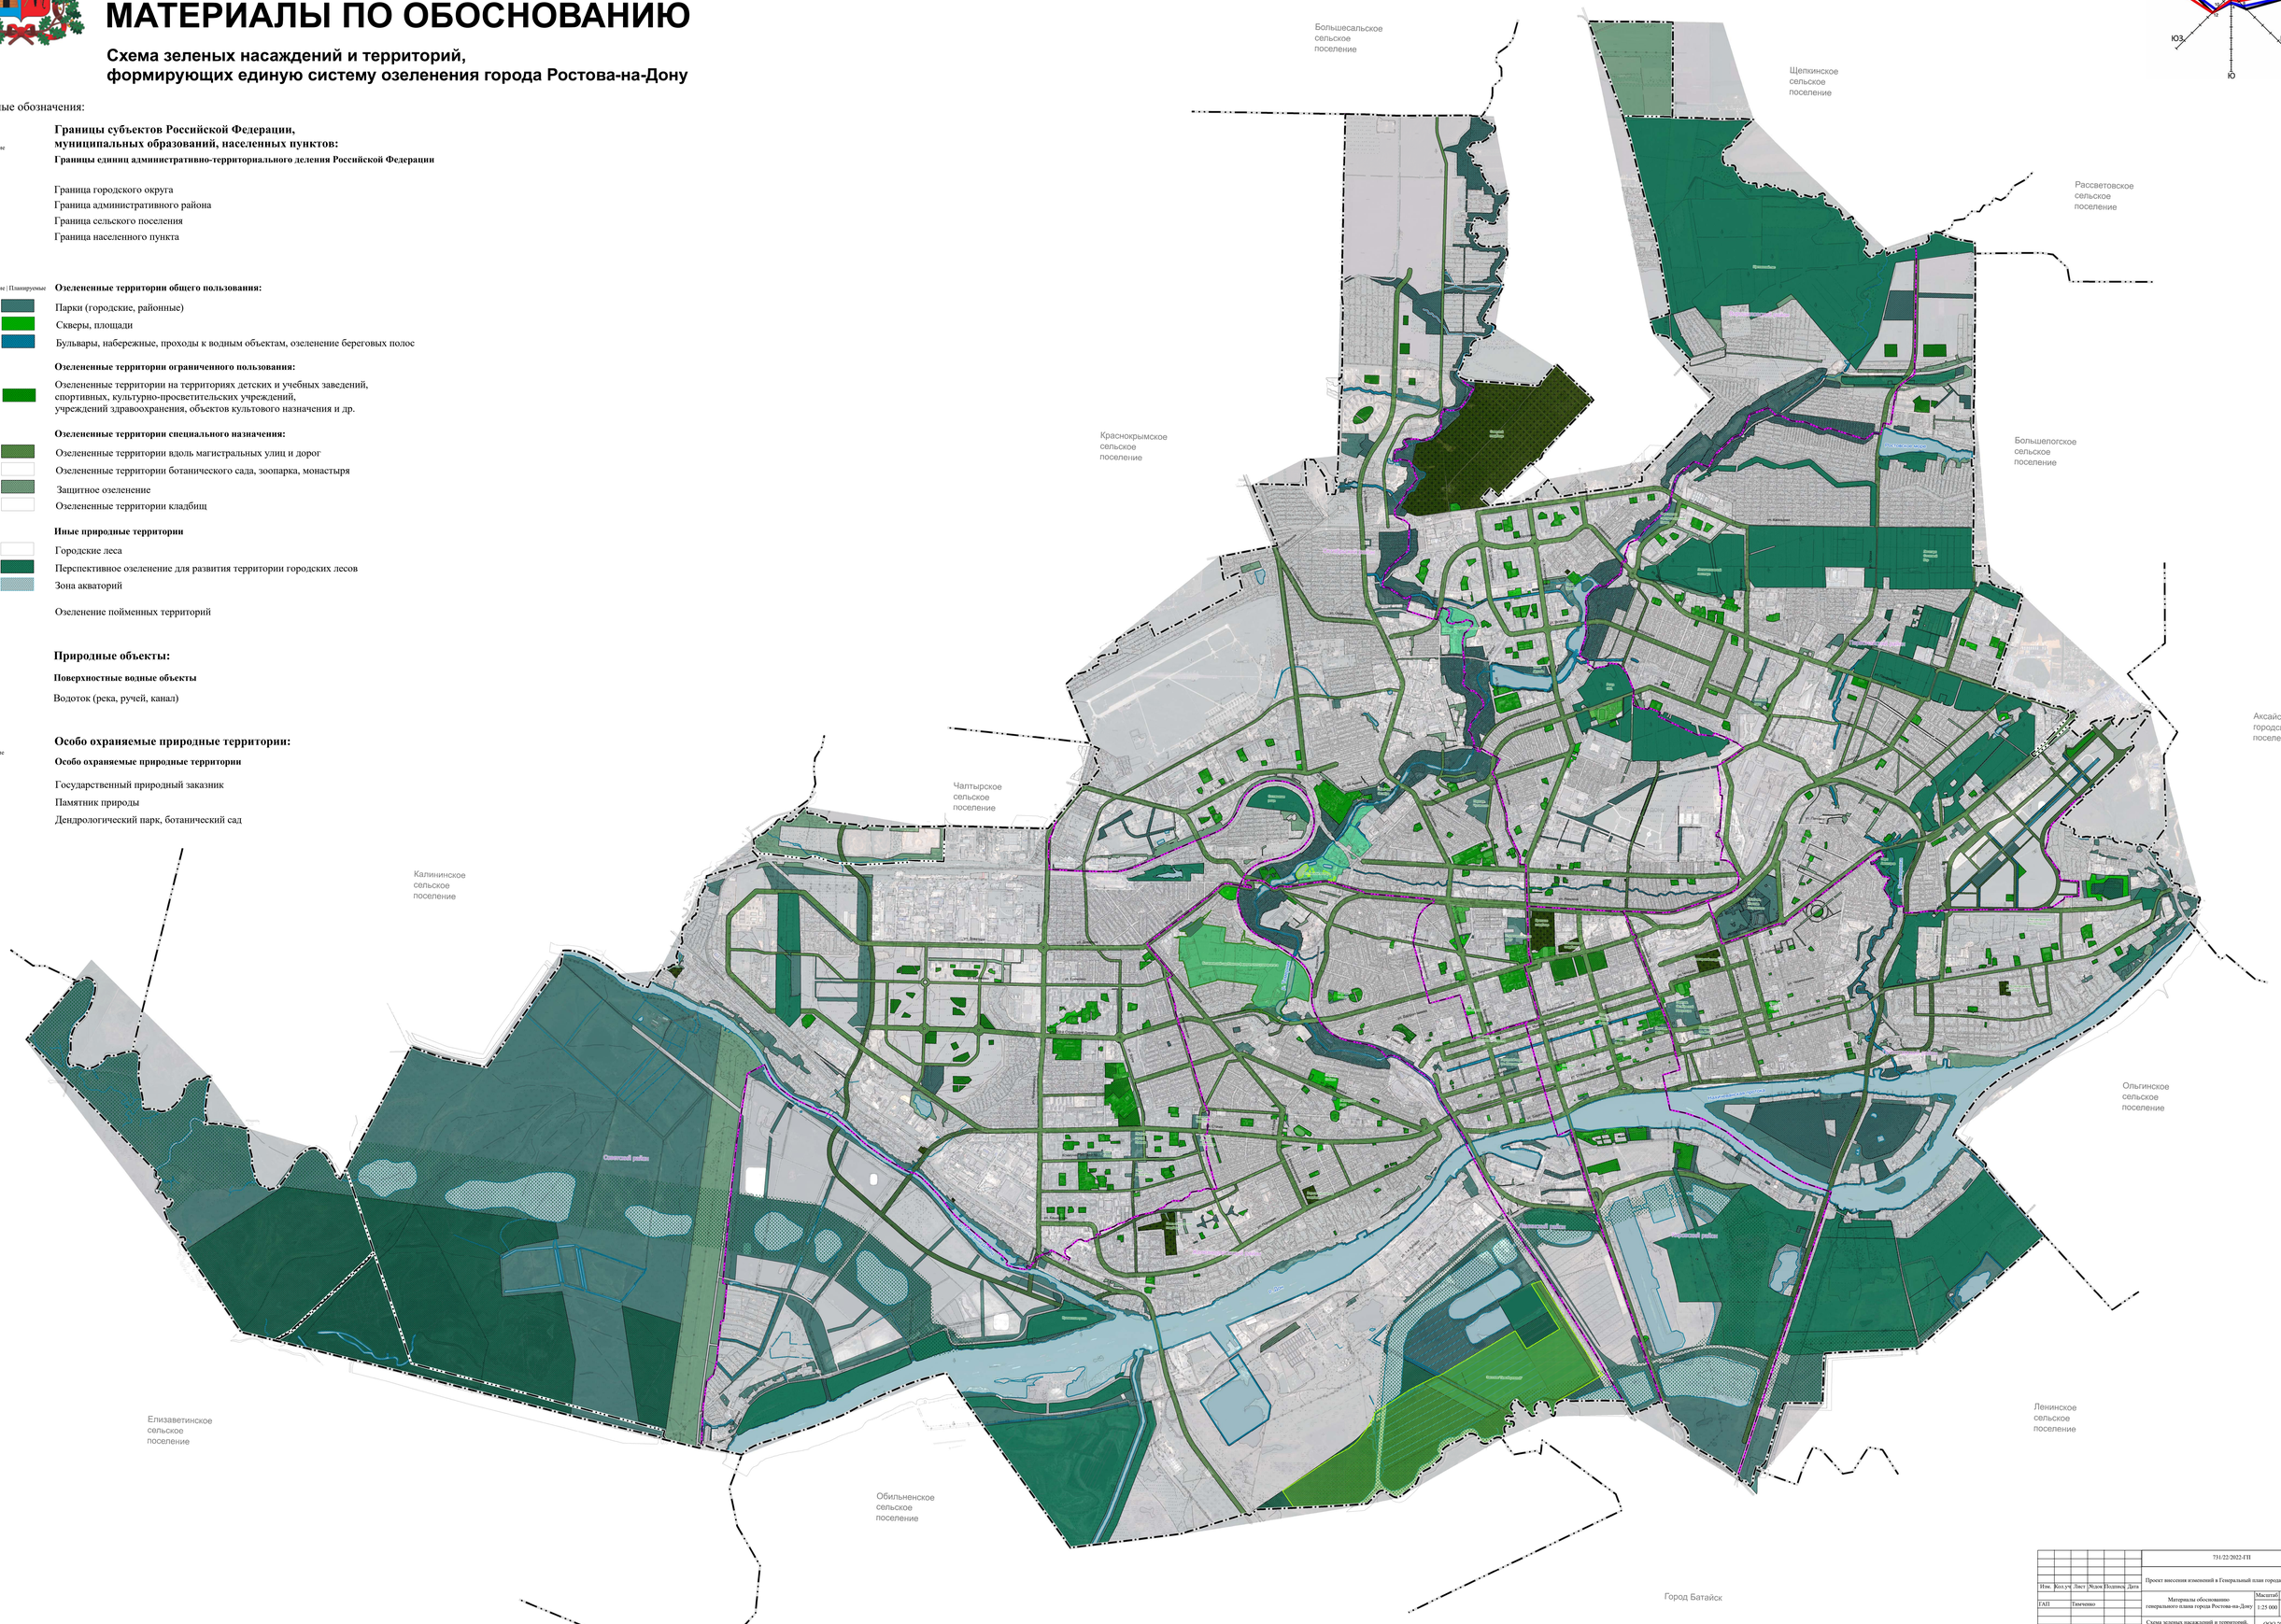

								731/22/2022-ГП
								Проект внесения изменений в Генеральный план города Ростова-на-Дону
Изм.	Кол.уч.	Лист	№док.	Подпись	Дата			
ГАП		Тимченко				Материалы обоснования генерального плана города Ростова-на-Дону	Масштаб 1:25 000	Лист 1 / Листов 1
						Схема зеленых насаждений и территорий, формирующих единую систему озеленения города Ростова-на-Дону	ООО "Сальери - Городские Транспортные Решения"	