ПРОЕКТ
освоения лесов

На лесном участке Ростовского городского лесничества, квартал 36, выделы 6-33	
(участковое лесничество, лесничество)	
Общей площадью (га)	34,6 га
предоставленного на основании постановления мэра города Ростова-на-Дону от 15.01.2008 №25 «О предоставлении земельных участков городских лесов в постоянное (бессрочное) пользование МУ «Городское управление коммунального хозяйства и благоустройства»	
(основание предоставления лесного участка)	
для осуществления рекреационной деятельности	
(вид использования лесов)	
в соответствии с постановлением мэра города Ростова-на-Дону от 15.01.2008 №25 «О предоставлении земельных участков городских лесов в постоянное (бессрочное) пользование МУ «Городское управление коммунального хозяйства и благоустройства»	
(договор аренды, решение о предоставлении права постоянного (бессрочного) пользования лесным участком, решение и соглашение (при наличии) об установлении сервитута, соглашение об осуществлении публичного сервитута	

Содержание

Стр.

Общая часть ……. 5

I. Общие сведения ……... 5

Сведения о лице, использующем лесной участок ……..…… 5

Сведения об органе государственной власти или органе местного самоуправления, предоставившем лесной участок в аренду или постоянное (бессрочное) пользование, установившем сервитут или предусмотренный статьей 39.37 Земельного кодекса Российской Федерации, публичный сервитут …… 6

Перечень законодательных и иных нормативно-правовых актов, нормативно-технических, методических и проектных документов, на основе которых разработан проект освоения лесов …… 6

Срок действия проекта освоения лесов ……..... 9

Сведения о лесном участке ……..... 11

Перечень предоставленных в аренду, постоянное (бессрочное) пользование, в отношении которых установлен сервитут или публичный сервитут, лесных кварталов, лесотаксационных выделов или их частей ….. 11

Распределение площади лесного участка по видам целевого назначения лесов на защитные (по их категориям), эксплуатационные и резервные леса ……... 12

Таксационная характеристика лесных насаждений на лесном участке … 12

Характеристика имеющихся в границах лесного участка особо охраняемых природных территорий и объектов (границы и режим особой охраны), мероприятия по сохранению объектов биоразнообразия ……... 15

Сведения о наличии загрязнения лесов (в том числе нефтяного, радиоактивного) …… 15

Сведения о наличии мест обитания редких и находящихся под угрозой исчезновения видов животных и мест произрастания редких и находящихся под угрозой исчезновения видов деревьев, кустарников, лиан и иных лесных растений …… 16

Сведения о материалах специальных изысканий, исследований или иных специальных обследований (при наличии) …… 16

Сведения об обременениях лесного участка …… 17

Создание лесной инфраструктуры …… 22

Характеристика существующих и проектируемых объектов лесной ин-

фраструктуры на лесном участке……..... 22

Проектируемый объем рубок лесных насаждений, предназначенных для создания объектов лесной инфраструктуры …….. 24

Мероприятия по охране, защите и воспроизводству лесов …….. 25

Характеристика территории лесного участка по классам пожарной опасности ……. 25

Характеристика водных объектов ……. 25

Обоснование и характеристика проектируемых видов, объемов и сроков выполнения мероприятий по противопожарному обустройству лесов с учетом объектов, созданных при использовании лесов в соответствии с лесохозяйственным регламентом лесничества, и их территориальное размещение …….. 26

Сведения о наличии и потребности в пожарной технике, оборудовании, снаряжении и инвентаре на лесном участке …… 31

Обоснование и характеристика видов и объемов планируемых профилактических мероприятий по защите лесов, с указанием мест проведения профилактических мероприятий …… 34

Сведения о наличии очагов вредных организмов на лесном участке, с указанием их местоположения и мероприятий, необходимых для ликвидации очагов вредных организмов …… 36

Сведения о повреждении и гибели лесов на начало действия проекта освоения лесов с указанием их местоположения …… 37

Обоснование и характеристика видов и объемов планируемых санитарно-оздоровительных мероприятий, с указанием мест проведения санитарно-оздоровительных мероприятий …….. 39

Обоснование и характеристика проектируемых видов и объемов защитных мероприятий в зонах радиоактивного загрязнения (если таковые имеются) …….. 42

Ведомость лесотаксационных выделов, входящих в зоны радиоактивного загрязнения (если таковые имеются), с указанием ограничений по видам использования лесных участков и заготовки лесных ресурсов ….. 42

Площадь земель, нуждающихся в лесовосстановлении …… 42

Плановые способы и объемы лесовосстановления …… 43

Ведомость лесотаксационных выделов, в которых планируются мероприятия по лесовосстановлению ……. 44

Ведомость лесотаксационных выделов, в которых проектируются мероприятия по уходу за лесами ……... 44

Площадь лесов, нуждающихся в уходе за лесами, проектируемые виды и ежегодные объемы ухода за лесами при воспроизводстве лесов, не связанные с заготовкой древесины ……... 44

Ведомость лесотаксационных выделов, в которых проектируются мероприятия по охране объектов животного и растительного мира, водных объектов ……... 45

II. Организация использования лесов ……... 47

Осуществление рекреационной деятельности …..... 47

Ведомость учета деревьев на лесном участке для осуществления рекреационной деятельности …….. 51

Характеристика существующих и проектируемых объектов капитального строительства, не связанных с созданием лесной инфраструктуры, на лесном участке при использовании лесов для рекреационной деятельности ……. 52

Характеристика существующих и проектируемых некапитальных строений и сооружений, не связанных с созданием лесной инфраструктуры, на лесном участке при использовании лесов для рекреационной деятельности ……..... 55

Объем рубок лесных насаждений на лесном участке при создании объектов капитального строительства, не связанных с созданием лесной инфраструктуры при использовании лесов для рекреационной деятельности ……. 58

Приложения ……. 59

Общая часть

I. Общие сведения

Сведения о лице, использующем лесной участок

Лесной участок Ростовского городского лесничества г. Ростов-на-Дону общей площадью 34,6 га передан в постоянное (бессрочное) пользование МУ «Городское управление коммунального хозяйства и благоустройства» на основании постановления мэра города Ростова-на-Дону от 15.01.2008 №25. Согласно решению Городской думы от 22.01.2013 №401 наименование «МУ «Городское управление коммунального хозяйства и благоустройства» заменено на «Управление благоустройства и лесного хозяйства города Ростова-на-Дону».

Наименование пользователя (юридического, физического лица)	Вид использования лесов	Адрес юридического или физического лица	Телефон, факс, адрес электронной почты, сайт (при наличии)	Дата, номер правоустанавливающего документа (договора аренды, решения о предоставлении права постоянного (бессрочного) пользования лесным участком, решения и соглашения (при наличии) об установлении сервитута, соглашения об осуществлении публичного сервитута). Дата, номер регистрации права	Срок пользования, лет
Управление благоустройства и лесного хозяйства города Ростова-на-Дону	Осуществление рекреационной деятельности	344000, г. Ростов-на-Дону, пр-кт. Соколова, 92	тел./факс: 8(863) 210-19-78, E-mail: ubilh@ rostov-gorod.ru	Постановление о предоставлении в постоянное (бессрочное) пользование от 15.01.2008 №25. Право пользования на земельный участок с кадастровым номером № 61:44:0070802:2 зарегистрировано 29.03.2008 №61-61-01/165/2008-107	постоянное (бессрочное) пользование

Копия постановления мэра города Ростова-на-Дону от 15.01.2008 №25 «О предоставлении земельных участков городских лесов в постоянное (бес-

срочное) пользование МУ «Городское управление коммунального хозяйства и благоустройства» приводится в приложении 1, копии выписок из единого государственного реестра недвижимости на земельные участки (61:44:0000000:780, 61:44:0000000:175388) приводятся в приложении 2.

Сведения об органе государственной власти или органе местного самоуправления, предоставившем лесной участок в аренду или постоянное (бессрочное) пользование, установившем сервитут или предусмотренный статьей 39.37 Земельного кодекса Российской Федерации, публичный сервитут

Наименование органа государственной власти или органа местного самоуправления, предоставившего лесной участок в аренду или постоянное (бессрочное) пользование, установившего сервитут или предусмотренный статьей 39.37 Земельного кодекса Российской Федерации, публичный сервитут	Администрация города Ростова-на-Дону

Перечень законодательных и иных нормативно-правовых актов, нормативно-технических, методических и проектных документов, на основе которых разработан проект освоения лесов

Законодательные и иные нормативно-правовые акты, нормативно-технические, методические и проектные документы, на основе которых разработан проект освоения лесов (включая лесохозяйственный регламент, с указанием реквизитов акта его утверждения и последнего внесения в него изменений)	Земельный кодекс Российской Федерации от 25.10.2001 №136-ФЗ; Водный кодекс Российской Федерации от 03.06.2006 №74-ФЗ; Лесной кодекс Российской Федерации от 04.12.2006 №200-ФЗ; Федеральный закон «Об особо охраняемых природных территориях» от 14.03.1995 №33-ФЗ; Федеральный закон «О животном мире» от 24.04.1995 №52-ФЗ; Федеральный закон «Об охране окружающей среды» от 10.01.2002 №7-ФЗ; Федеральный закон «О введении в действие Лесного кодекса Российской Федерации» от 04.12.2006 №201-ФЗ; Постановление Правительства РФ от 10.07.2018 №800 «О проведении рекультивации и консервации земель»; Постановление Правительства РФ от 07.10.2020 №1614 «Об утверждении Правил пожарной безопасности в лесах»; Постановление Правительства РФ от 09.12.2020 №2047 «Об утверждении Правил санитарной безопасности в лесах»; Постановление Правительства РФ от 18.05.2022 №897 «Об утверждении Правил осуществления лесовосстановления или лесоразведения в случае, предусмотренном частью 4 статьи

	63.1 Лесного кодекса Российской Федерации, о признании утратившим силу Постановления Правительства Российской Федерации от 07.05.2019 №566 и внесении изменения в перечень нормативных правовых актов и групп нормативных правовых актов Правительства Российской Федерации, нормативных правовых актов, отдельных положений нормативных правовых актов и групп нормативных правовых актов федеральных органов исполнительной власти, правовых актов, отдельных положений правовых актов, групп правовых актов исполнительных и распорядительных органов государственной власти РСФСР и Союза ССР, решений Государственной комиссии по радиочастотам, содержащих обязательные требования, в отношении которых не применяются положения частей 1, 2 и 3 статьи 15 Федерального закона «Об обязательных требованиях в Российской Федерации»; Распоряжение Правительства РФ от 17.07.2012 №1283-р «Об утверждении Перечня объектов лесной инфраструктуры для защитных лесов, эксплуатационных лесов и резервных лесов»; Распоряжение Правительства РФ от 23.04.2022 №999-р «Об утверждении перечня некапитальных строений, сооружений, не связанных с созданием лесной инфраструктуры, для защитных лесов, эксплуатационных лесов, резервных лесов»; Распоряжение Правительства РФ от 30.04.2022 №1084-р «Об утверждении перечня объектов капитального строительства, не связанных с созданием лесной инфраструктуры, для защитных лесов, эксплуатационных лесов, резервных лесов»; Приказ Минприроды РФ от 06.04.2004 №323 «Об утверждении Стратегии сохранения редких и находящихся под угрозой исчезновения видов животных, растений и грибов»; Приказ Минприроды РФ от 28.03.2014 №161 «Об утверждении видов средств предупреждения и тушения лесных пожаров, нормативов обеспеченности данными средствами лиц, использующих леса, норм наличия средств предупреждения и тушения лесных пожаров при использовании лесов»; Приказ Минприроды РФ от 18.08.2014 №367 «Об утверждении Перечня лесорастительных зон Российской Федерации и Перечня лесных районов Российской Федерации»; Приказ Минприроды РФ от 29.05.2017 №264 «Об утверждении Особенностей охраны в лесах редких и находящихся под угрозой исчезновения деревьев, кустарников, лиан, иных лесных растений, занесенных в Красную книгу Российской Федерации или красные книги субъектов Российской Федерации»; Приказ Минприроды РФ от 30.07.2020 №513 «Об утверждении Порядка государственной или муниципальной экспертизы проекта освоения лесов»; Приказ Минприроды РФ от 30.07.2020 №534 «Об утверждении Правил ухода за лесами»; Приказ Минприроды РФ от 09.11.2020 №908 «Об утверждении Правил использования лесов для осуществления рекреа-

	ционной деятельности»; Приказ Минприроды РФ от 09.11.2020 №910 «Об утверждении Порядка проведения лесопатологических обследований и формы акта лесопатологического обследования»; Приказ Минприроды РФ от 09.11.2020 №912 «Об утверждении Правил осуществления мероприятий по предупреждению распространения вредных организмов»; Приказ Минприроды РФ от 09.11.2020 №913 «Об утверждении Правил ликвидации очагов вредных организмов»; Приказ Минприроды РФ от 16.11.2021 №864 «Об утверждении Состава проекта освоения лесов, порядка его разработки и внесения в него изменений, требований к формату проекта освоения лесов в форме электронного документа»; Приказ Минприроды РФ от 29.12.2021 №1024 «Об утверждении Правил лесовосстановления, формы, состава, порядка согласования проекта лесовосстановления, оснований для отказа в его согласовании, а также требований к формату в электронной форме проекта лесовосстановления»; Приказ Минприроды РФ от 05.08.2022 №510 «Об утверждении Лесоустроительной инструкции»; Приказ Рослесхоза от 05.07.2011 №287 «Об утверждении классификации природной пожарной опасности лесов и классификации пожарной опасности в лесах в зависимости от условий погоды»; Приказ Рослесхоза от 19.07.2016 №278 «Об определении количества лесничеств на землях населенных пунктов муниципального образования «Город Ростов-на-Дону» Ростовской области, занятых городскими лесами, и установлении их границ»; Приказ Рослесхоза от 03.02.2023 №62 «Об отнесении лесов на территории Ростовского городского лесничества, расположенного на землях населенных пунктов муниципального образования «Город Ростов-на-Дону» Ростовской области, к защитным лесам и установлении их границ и о внесении изменений в приказ Федерального агентства лесного хозяйства (Рослесхоз) от 19.07.2016 № 278»; Приказ Рослесхоза от 23.10.2023 №979 «О внесении изменений в приказ Федерального агентства лесного хозяйства от 03.02.2023 № 62»; Постановление Администрации города Ростова-на-Дону от 11.03.2022 №176 «Об утверждении административного регламента №АР-065-02 муниципальной услуги «Муниципальная экспертиза проектов освоения лесов»; Постановление Мэра города Ростова-на-Дону от 15.01.2008 №25 «О предоставлении земельных участков городских лесов в постоянное (бессрочное) пользование МУ «Городское управление коммунального хозяйства и благоустройства»; Распоряжение Управления благоустройства и лесного хозяйства города Ростова-на-Дону от 22.12.2022 №1 «О внесении изменений в границы Ростовского городского лесничества»; Распоряжение Управления благоустройства и лесного хозяй-

	ства города Ростова-на-Дону от 14.09.2023 №2 «О внесении изменений в распоряжение Управления благоустройства и лесного хозяйства города Ростова-на-Дону от 22.12.2022 №1 «О внесении изменений в границы Ростовского городского лесничества»; Лесохозяйственный регламент Ростовского городского лесничества 2024 г. (постановление Администрации города Ростова-на-Дону от 17.07.2024 №871); Материалы натурного обследования, Таксационное описание (по состоянию на 31.08.2023) Ростовское городское лесничество город Ростов-на-Дону Ростовской области 2023 г. и другие материалы.

Срок действия проекта освоения лесов

Срок действия проекта освоения лесов (дата окончания срока действия)	10 лет с даты утверждения положительного заключения по результатам муниципальной экспертизы

Срок действия проекта освоения лесов соответствует п. 29 Состава проекта освоения лесов, порядка его разработки и внесения в него изменений, требований к формату проекта освоения лесов в форме электронного документа, утвержденного приказом Минприроды РФ от 16.11.2021 №864.

Датой начала срока действия проекта освоения лесов является дата утверждения положительного заключения по результатам муниципальной экспертизы.

Настоящий проект освоения лесов переработан и изложен в новой редакции в связи с вступлением в силу Лесохозяйственного регламента Ростовского городского лесничества 2024 года, утвержденного постановлением Администрации города Ростова-на-Дону от 17.07.2024 №871, на основании п. 32 приказа Минприроды России от 16.11.2021 №864 «Об утверждении Состава проекта освоения лесов, порядка его разработки и внесения в него изменений, требований к формату проекта освоения лесов в форме электронного документа».

Проект разработан в рамках исполнения решения по результатам оперативного планерного совещания от 21.05.2018 (Приложение 14). В 2021 году на

Проект освоения лесов на лесной участок площадью 34,6 га, расположенный в Ростовской области, г. Ростов-на-Дону, Ростовском городском лесничестве (квартал 36, выделы 5-30), находящийся в постоянном (бессрочном) пользовании Управления благоустройства и лесного хозяйства города Ростова-на-Дону получено положительное заключение муниципальной экспертизы от 06.12.2021 №015.

Разработчик проекта	Индивидуальный предприниматель Костин Максим Валериевич, ИНН 341101465209, ОГРНИП 310346123600057, 364068, Россия, Чеченская республика, г. Грозный, ул. им. К.А. Эпендиевой, д. 29, кв. 29, тел. 8-909-380-39-96, e-mail: mwkostin@yandex.ru

наименование организации, юридический адрес, номер телефона (при наличии), адрес электронной почты (при наличии)

Сведения о лесном участке

Перечень предоставленных в аренду, постоянное (бессрочное) пользование, в отношении которых установлен сервитут или публичный сервитут, лесных кварталов, лесотаксационных выделов или их частей

Наименование лесничества, участкового лесничества	Номера лесных кварталов, лесотаксационных выделов, частей выделов	Общая площадь, га
Ростовское городское лесничество	квартал 36, выдел 6	0,3
Ростовское городское лесничество	квартал 36, выдел 7	0,5
Ростовское городское лесничество	квартал 36, выдел 8	0,5
Ростовское городское лесничество	квартал 36, выдел 9	0,1
Ростовское городское лесничество	квартал 36, выдел 10	1,8
Ростовское городское лесничество	квартал 36, выдел 11	0,3
Ростовское городское лесничество	квартал 36, выдел 12	0,9
Ростовское городское лесничество	квартал 36, выдел 13	1,7
Ростовское городское лесничество	квартал 36, выдел 14	1,4
Ростовское городское лесничество	квартал 36, выдел 15	2,7
Ростовское городское лесничество	квартал 36, выдел 16	1,4
Ростовское городское лесничество	квартал 36, выдел 17	2,8
Ростовское городское лесничество	квартал 36, выдел 18	0,6
Ростовское городское лесничество	квартал 36, выдел 19	0,2
Ростовское городское лесничество	квартал 36, выдел 20	1,8
Ростовское городское лесничество	квартал 36, выдел 21	2,2
Ростовское городское лесничество	квартал 36, выдел 22	1,9
Ростовское городское лесничество	квартал 36, выдел 23	2,9
Ростовское городское лесничество	квартал 36, выдел 24	0,7
Ростовское городское лесничество	квартал 36, выдел 25	1,1
Ростовское городское лесничество	квартал 36, выдел 26	0,3
Ростовское городское лесничество	квартал 36, выдел 27	1,6
Ростовское городское лесничество	квартал 36, выдел 28	3,4
Ростовское городское лесничество	квартал 36, выдел 29	0,7
Ростовское городское лесничество	квартал 36, выдел 30	1,5
Ростовское городское лесничество	квартал 36, выдел 31	0,6
Ростовское городское лесничество	квартал 36, выдел 32	0,6
Ростовское городское лесничество	квартал 36, выдел 33	0,1
Всего	–	34,6

Распределение площади лесного участка по видам целевого назначения лесов на защитные (по их категориям), эксплуатационные и резервные леса

Целевое назначение лесов	Площадь, га	%
Защитные леса, всего	34,6	100
В том числе: 1) леса, расположенные на особо охраняемых природных территориях;	–	–
2) леса, расположенные в водоохранных зонах;	–	–
3) леса, выполняющие функции защиты природных и иных объектов, всего	34,6	100
Из них: а) леса, расположенные в первом и втором поясах зон санитарной охраны источников питьевого и хозяйственно-бытового водоснабжения;	–	–
б) леса, расположенные в защитных полосах лесов;	–	–
в) леса, расположенные в зеленых зонах;	34,6	100
г) леса, расположенные в лесопарковых зонах;	–	–
д) горно-санитарные леса;	–	–
4) ценные леса, всего	–	–
Из них: а) государственные защитные лесные полосы;	–	–
б) противоэрозионные леса;	–	–
в) пустынные, полупустынные леса;	–	–
г) лесостепные леса;	–	–
д) лесотундровые леса;	–	–
е) горные леса	–	–
ж) леса, имеющие научное или историко-культурное значение;	–	–
з) леса, расположенные в ореховопромысловых зонах;	–	–
и) лесные плодовые насаждения;	–	–
к) ленточные боры	–	–
л) запретные полосы лесов, расположенных вдоль водных объектов	–	–
м) нерестоохранные полосы лесов	–	–
Эксплуатационные леса, всего	–	–
Резервные леса, всего	–	–
Итого лесов	34,6	100

Таксационная характеристика лесных насаждений на лесном участке

Таксационная характеристика лесных насаждений на лесном участке составлена на основании данных Таксационного описания Ростовского го-

родского лесничества города Ростова-на-Дону Ростовской области 2023 года (прилож. 3).

Преобладающая порода (указывается соответствующая порода)	Площадь, га	Средние таксационные показатели						
		возраст	класс бонитета	относительная полнота	запас насаждений на 1 га, м^3		средний прирост по запасу на 1 га покрытых лесной растительностью, м^3	состав насаждения
					покрытых лесной растительностью	спелых и перестойных		
1	2	3	4	5	6	7	8	9
Защитные леса Хозяйство – хвойное								
Итого хвойных	–	–	–	–	–	–	–	–
Хозяйство – твердолиственное								
Робиния лжеакация	0,5	73	2	0,5	190	190	2,6	9А1Яз+Кло, Гл
Робиния лжеакация	0,5	73	3	0,4	130	130	1,8	8А2Яз+Дп, Кло
Гледичия трехколючковая	1,8	78	4	0,5	140	140	1,8	10Гл+А, Кля, Крк, Яз
Ясень зеленый	0,3	78	2	0,4	170	170	2,2	6Яз2А2Дч+В, Кло
Ясень зеленый	0,9	78	2	0,4	170	170	2,2	6Яз2А2Дч+В, Кло
Ясень зеленый	1,7	73	2	0,5	220	220	3,0	10Яз+Дн, А, Кло
Робиния лжеакация	1,4	78	3	0,6	200	200	2,6	7А2Яз1Дч
Робиния лжеакация	2,7	73	4	0,6	150	150	2,0	8А2Гл+Кля, Крк, Вм
Гледичия трехколючковая	1,4	65	3	0,5	130	130	2,0	8Гл2А
Ясень зеленый	2,8	78	3	0,6	230	230	2,9	6Яз3Дп1А+Гл
Дуб черешчатый	0,6	78	3	0,5	160	160	2,0	8Дп2Яз+А
Ясень зеленый	1,8	73	3	0,5	180	180	2,5	7Яз3Дч+А
Вяз гладкий	2,2	73	4	0,4	80	80	1,1	7В3А+Яз, Кля
Робиния лжеакация	1,9	78	3	0,5	170	170	2,2	6А4Яз+Гл
Робиния лжеакация	2,9	73	4	0,5	140	140	1,9	8А1Яз1Гл+Кло, Кля
Клен ясенелистный	0,7	30	2	0,4	90	–	3,0	5Кля2Яз3А+В, Гл
Вяз гладкий	1,1	73	4	0,4	70	70	0,9	6В2А1Яз1Кля
Ясень зеленый	3,4	70	4	0,4	100	100	1,4	8Яз2А+Дн, Кля, В
Итого твердолиственных	28,6	–	–	–	–	–	–	–

1	2	3	4	5	6	7	8	9
Хозяйство – мягколиственное								
Итого мягколиственных	–	–	–	–	–	–	–	–
Всего защитных	28,6	–	–	–	–	–	–	–
Эксплуатационные леса Хозяйство – хвойное								
Итого хвойных	–	–	–	–	–	–	–	–
Хозяйство – твердолиственное								
Итого твердолиственных	–	–	–	–	–	–	–	–
Хозяйство – мягколиственное								
Итого мягколиственных	–	–	–	–	–	–	–	–
Всего эксплуатацион-ных	–	–	–	–	–	–	–	–
Резервные леса Хозяйство – хвойное								
Итого хвойных	–	–	–	–	–	–	–	–
Хозяйство – твердолиственное								
Итого твердолиственных	–	–	–	–	–	–	–	–
Хозяйство – мягколиственное								
Итого мягколиственных	–	–	–	–	–	–	–	–
Всего резервных	–	–	–	–	–	–	–	–
Всего на лесном участке Хозяйство – хвойное								
Итого хвойных	–	–	–	–	–	–	–	–
Хозяйство – твердолиственное								
Робиния лжеакация	0,5	73	2	0,5	190	190	2,6	9А1Яз+Кло, Гл
Робиния лжеакация	0,5	73	3	0,4	130	130	1,8	8А2Яз+Дп, Кло
Гледичия трехколюч-ковая	1,8	78	4	0,5	140	140	1,8	10Гл+А, Кля, Крк, Яз
Ясень зеленый	0,3	78	2	0,4	170	170	2,2	6Яз2А2Дч+В, Кло
Ясень зеленый	0,9	78	2	0,4	170	170	2,2	6Яз2А2Дч+В, Кло
Ясень зеленый	1,7	73	2	0,5	220	220	3,0	10Яз+Дн, А, Кло
Робиния лжеакация	1,4	78	3	0,6	200	200	2,6	7А2Яз1Дч
Робиния лжеакация	2,7	73	4	0,6	150	150	2,0	8А2Гл+Кля, Крк, Вм
Гледичия трехколюч-ковая	1,4	65	3	0,5	130	130	2,0	8Гл2А
Ясень зеленый	2,8	78	3	0,6	230	230	2,9	6Яз3Дп1А+Гл
Дуб черешчатый	0,6	78	3	0,5	160	160	2,0	8Дп2Яз+А
Ясень зеленый	1,8	73	3	0,5	180	180	2,5	7Яз3Дч+А

1	2	3	4	5	6	7	8	9
Вяз гладкий	2,2	73	4	0,4	80	80	1,1	7В3А+Яз, Кля
Робиния лжеакация	1,9	78	3	0,5	170	170	2,2	6А4Яз+Гл
Робиния лжеакация	2,9	73	4	0,5	140	140	1,9	8А1Яз1Гл+Кло, Кля
Клен ясенелистный	0,7	30	2	0,4	90	–	3,0	5Кля2Яз3А+В, Гл
Вяз гладкий	1,1	73	4	0,4	70	70	0,9	6В2А1Яз1Кля
Ясень зеленый	3,4	70	4	0,4	100	100	1,4	8Яз2А+Дн, Кля, В
Итого твердолиственных	28,6	–	–	–	–	–	–	–
Хозяйство – мягколиственное								
Итого мягколиственных	–	–	–	–	–	–	–	–
ВСЕГО	28,6	–	–	–	–	–	–	–

Характеристика имеющихся в границах лесного участка особо охраняемых природных территорий и объектов (границы и режим особой охраны), мероприятия по сохранению объектов биоразнообразия

Переданный в постоянное (бессрочное) пользование участок не входит в состав особо охраняемых территорий и не имеет особо ценных объектов. Мероприятия по сохранению объектов биоразнообразия не проектируются.

Особо охраняемая природная территория и объекты	Расположение особо охраняемых природных территорий и объектов (квартал, выдел, урочище, границы)	Режим особой охраны	Мероприятия по сохранению объектов биоразнообразия
–	–	–	–

Сведения о наличии загрязнения лесов (в том числе нефтяного, радиоактивного)

Загрязнений лесов, в том числе нефтяного и радиоактивного, на территории лесного участка не обнаружено.

Наименование лесничества, участкового лесничества	Номер лесного квартала	Перечень выделов	Площадь, га	Вид загрязнения (в том числе нефтяное, радиоактивное)	Единица измерения (для радионуклидов: плотность загрязнения почвы – кБк/м; для нефтепродуктов: удельное содержание – г/кг почвы)	Количественные показатели загрязнения
–	–	–	–	–	–	–

Сведения о наличии мест обитания редких и находящихся под угрозой исчезновения видов животных и мест произрастания редких и находящихся под угрозой исчезновения видов деревьев, кустарников, лиан и иных лесных растений

При натурном обследовании территории переданного в постоянное (бессрочное) пользование участка мест обитания редких и находящихся под угрозой исчезновения видов животных и мест произрастания редких и находящихся под угрозой исчезновения видов деревьев, кустарников, лиан и иных лесных растений обнаружено не было (прилож. 4).

Наименование лесничества, участкового лесничества	Номер лесного квартала	Перечень выделов	Площадь, га	Вид, порода	Установленные ограничения	Основание для охраны
–	–	–	–	–	–	–

Сведения о материалах специальных изысканий, исследований или иных специальных обследований (при наличии)

На территории лесного участка было проведено обследование на наличие мест обитания редких и находящихся под угрозой исчезновения видов животных и мест произрастания редких и находящихся под угрозой исчезновения видов деревьев, кустарников, лиан и иных лесных растений, по результатам которого составлено Заключение специалиста от 12.11.2021 №3926/07-01 (прилож. 4). Кроме того, в 2020 году проводилось лесопатологическое обследование территории лесного участка, результаты обследования представлены в приложении 12.

Материалы специальных изысканий, исследований или иных специальных обследований	Заключение специалиста ФГБОУ ВО «Волгоградский ГАУ», к. с.-х. н. Вдовенко А.В. от 12.11.2021 №3926/07-01; Акты лесопатологического обследования лесных насаждений квартала 36 Ростовского городского лесничества г. Ростов-на-Дону от 01.11.2020 г.

Год последнего лесоустройства в части таксации лесничества, лесного участка: 2023.

Сведения об обременениях лесного участка

Единственный вид использования лесного участка, переданного в постоянное (бессрочное) пользование – осуществление рекреационной деятельности. К обременениям лесного участка относятся дополнительные виды деятельности, устанавливаемые лесопользователю нормативными правовыми актами органов государственной власти Российской Федерации, органов государственной власти субъектов Российской Федерации и органов местного самоуправления в пределах их полномочий. Освоение лесного участка должно осуществляться в соответствии с Лесным кодексом РФ, Правилами использования лесов для осуществления рекреационной деятельности, утверждёнными приказом Минприроды России от 09.11.2020 №908, лесохозяйственным регламентом Ростовского городского лесничества, Постановлением мэра города Ростова-на-Дону от 15.01.2008 №25 и иными нормативно-правовыми актами. Кроме этого, лесопользователь обязан обеспечить соблюдение прав граждан на пребывание в лесах, предусмотренных статьей 11 Лесного кодекса РФ. Лица, которым предоставлены лесные участки, не вправе препятствовать доступу граждан на эти лесные участки, а также осуществлению заготовки и сбору находящихся на них пищевых и недревесных лесных ресурсов.

Земельный участок полностью расположен в границах зоны с реестровым номером 61:00-6.1624 от 17.10.2023, ограничение использования зе-

мельного участка в пределах зоны: В пределах третьей подзоны приаэродромной территории запрещается размещать объекты, высота которых превышает ограничения, установленные уполномоченным Правительством Российской Федерации органом исполнительной власти. Допускается увеличение максимальной высоты в границах диапазона высот в секторе, с учетом применения Норм годности к эксплуатации аэродромов экспериментальной авиации (НГЭА ЭА)., вид/наименование: Третья подзона приаэродромной территории аэродрома экспериментальной авиации Ростов-на-Дону «Северный», тип: Охранная зона транспорта, дата решения: 30.01.2023, номер решения: 239, наименование ОГВ/ОМСУ: Минпромторг России.

На лесной участок также распространяются ограничения, предусмотренные статьей 56 Земельного кодекса РФ. На земельном участке расположен объект электросетевого хозяйства (воздушная линия электропередачи). Согласно постановлению Правительства РФ «О порядке установления охранных зон объектов электросетевого хозяйства и особых условий использования земельных участков, расположенных в границах таких зон» от 24.02.2009 №160 в охранных зонах запрещается осуществлять любые действия, которые могут нарушить безопасную работу объектов электросетевого хозяйства, в том числе привести к их повреждению или уничтожению, и (или) повлечь причинение вреда жизни, здоровью граждан, и имуществу физических или юридических лиц, а также повлечь нанесение экологического ущерба и возникновение пожаров, в том числе:

а) набрасывать на провода и опоры воздушных линий электропередачи посторонние предметы, а также подниматься на опоры воздушных линий электропередачи;

б) размещать любые объекты и предметы (материалы) в пределах созданных в соответствии с требованиями нормативно-технических документов проходов и подъездов для доступа к объектам электросетевого хозяйства, а также проводить любые работы и возводить сооружения, которые могут пре-

пятствовать доступу к объектам электросетевого хозяйства, без создания необходимых для такого доступа проходов и подъездов;

в) находиться в пределах огороженной территории и помещениях распределительных устройств и подстанций, открывать двери и люки распределительных устройств и подстанций, производить переключения и подключения в электрических сетях (указанное требование не распространяется на работников, занятых выполнением разрешенных в установленном порядке работ), разводить огонь в пределах охранных зон вводных и распределительных устройств, подстанций, воздушных линий электропередачи, а также в охранных зонах кабельных линий электропередачи;

г) размещать свалки;

д) производить работы ударными механизмами, сбрасывать тяжести массой свыше 5 тонн, производить сброс и слив едких и коррозионных веществ и горюче-смазочных материалов (в охранных зонах подземных кабельных линий электропередачи);

ж) производить переключения и подключения в электрических сетях (указанное требование не распространяется на работников, занятых выполнением разрешенных в установленном порядке работ);

з) осуществлять использование земельных участков в качестве испытательных полигонов, мест уничтожения вооружения и захоронения отходов, возникающих в связи с использованием, производством, ремонтом или уничтожением вооружений или боеприпасов.

В охранных зонах, установленных для объектов электросетевого хозяйства напряжением до 1000 вольт, запрещается:

а) складировать или размещать хранилища любых, в том числе горюче-смазочных, материалов;

б) размещать детские и спортивные площадки, стадионы, рынки, торговые точки, полевые станы, загоны для скота, гаражи и стоянки всех видов машин и механизмов, проводить любые мероприятия, связанные с большим

скоплением людей, не занятых выполнением разрешенных в установленном порядке работ (в охранных зонах воздушных линий электропередачи);

в) использовать (запускать) любые летательные аппараты, в том числе воздушных змеев, спортивные модели летательных аппаратов (в охранных зонах воздушных линий электропередачи);

г) бросать якоря с судов и осуществлять их проход с отданными якорями, цепями, лотами, волокушами и тралами (в охранных зонах подводных кабельных линий электропередачи);

д) осуществлять проход судов с поднятыми стрелами кранов и других механизмов (в охранных зонах воздушных линий электропередачи);

е) осуществлять остановку транспортных средств на автомобильных дорогах в местах пересечения с воздушными линиями электропередачи с проектным номинальным классом напряжения 330 кВ и выше (исключительно в охранных зонах воздушных линий электропередачи);

ж) устанавливать рекламные конструкции.

Охранные зоны устанавливаются вдоль воздушных линий электропередачи в виде части поверхности участка земли и воздушного пространства на высоту, соответствующую высоте опор воздушных линий электропередачи, ограниченной параллельными вертикальными плоскостями, отстоящими по обе стороны линии электропередачи от крайних проводов при неотклоненном их положении на расстоянии 20 м (при проектном номинальном классе напряжения 110 кВ).

Проектом освоения лесов не предусмотрено использование охранной зоны ЛЭП как территории активного отдыха. Объекты, не связанные с созданием лесной инфраструктуры, в охранной зоне ЛЭП не проектируются. Также на лесной участок распространяются ограничения, предусмотренные статьей 65 Водного кодекса РФ (на участке расположен водный объект – малая степная река Кизитеринка).

Вид обременения лесного участка (части лесного участка)	Границы, площадь, га
Ограничения в соответствии со статьей 56, 56.1 Земельного кодекса РФ, статьей 65 Водного кодекса РФ и статьей 11 Лесного кодекса РФ	34,6 га

Создание лесной инфраструктуры

Характеристика существующих и проектируемых объектов лесной инфраструктуры на лесном участке

В настоящее время на территории лесного участка, переданного в постоянное (бессрочное) пользование имеется один объект лесной инфраструктуры – лесная дорога. Дополнительно на участке планируется разместить аншлаг с информацией на противопожарную тематику и информационный щит.

Характеристика объектов лесной инфраструктуры в соответствии с распоряжением Правительства РФ от 17.07.2012 №1283-р «Об утверждении Перечня объектов лесной инфраструктуры для защитных лесов, эксплуатационных лесов и резервных лесов» представлена ниже в таблице.

Наименование объекта	Лесничество, участковое лесничество	№ квартала	№ выдела	Площадь объекта, $м^2$	Протяженность объекта, м	Характеристика объекта	Проектируемые мероприятия
1	2	3	4	5	6	7	8
Лесная дорога	Ростовское городское лесничество	36	33	1000	290	Дорога грунтовая шириной 3,5 м	эксплуатация
Аншлаг	Ростовское городское лесничество	36	24	1	–	информационный стенд из дерева размером 1,0х1,0 м с надписью «Берегите лес от огня» (ГОСТ Р 57972-2017)	установка, эксплуатация

1	2	3	4	5	6	7	8
Информационный щит	Ростовское городское лесничество	36	6	4	–	Размер противопожарного стенда не менее 2,0х2,0 м, высота опор (столбов) не менее 2,5-3,0 м, диаметром от 12 до 22 см. Информационный щит содержит информацию о правилах пожарной безопасности в лесу и действиях граждан по предотвращению и недопущению распространения лесного пожара, а также информацию о телефонах единой дежурной диспетчерской службы ЕДДС 112, пожарной охраны 01, 101, пожарно-спасательной части №6 Первомайского района г. Ростова-на-Дону 8(863)252-85-21, Департамента по предупреждению и ликвидации чрезвычайных ситуаций Ростовской области 8(863)240-34-55	установка, эксплуатация

В соответствии с требованиями ГОСТ Р 57972-2017 к объектам противопожарного обустройства лесов относятся знаки, указатели и стенды, содержащие информацию о мерах пожарной безопасности в лесах, устанавливаются в целях:

– информирования лиц, пребывающих в лесах, о состоянии текущей пожарной опасности в лесах, возможных негативных воздействиях на природную среду, возможных угрозах их жизни и здоровью;

– регулирования посещения и передвижения людей в лесах;

– соблюдения правил пожарной безопасности лицами, пребывающими в лесах.

Объекты лесной инфраструктуры должны содержаться в состоянии, обеспечивающем их эксплуатацию по назначению при условии сохранения полезных функций лесов, и после того, как отпадет надобность в них, подлежат сносу, а земли, на которых они располагались, – рекультивации (ст.13 Лесного кодекса Российской Федерации). Рекультивация земель осуществляется в соответствии с Правилами о проведении и рекультивации и консервации земель (утверждены постановлением Правительства Российской Федерации от 10.07.2018№800 «О проведении рекультивации и консервации земель»).

Проектируемый объем рубок лесных насаждений, предназначенных для создания объектов лесной инфраструктуры

Рубка деревьев для создания объектов лесной инфраструктуры не проектируется.

Проектируемые объекты	Лесничество, участковое лесничество	№ квартала	№ выдела	Площадь, $м^2$	Объем рубок, $м^3$			
					корневой запас	в т.ч. хвойные	ликвидный запас	в т.ч. хвойные
–	–	–	–	–	–	–	–	–
ИТОГО	–	–	–	–	–	–	–	–

Мероприятия по охране, защите и воспроизводству лесов

Характеристика территории лесного участка по классам пожарной опасности

По классификации природной пожарной опасности лесов (приказ Рослесхоза от 05.07.2011 №287), территорию лесного участка, переданного в постоянное (бессрочное) пользование, следует относить к III классу – пожарная опасность средняя.

№ п/п	Лесничество, участковое лесничество	Площадь по классам пожарной опасности					Итого	Средний класс
		I	II	III	IV	V		
1	Ростовское городское лесничество	–	–	34,6	–	–	34,6	III
–	Всего	–	–	34,6	–	–	34,6	III
–	%	–	–	100	–	–	100	–

Тематическая лесная карта распределения лесного участка по классам природной пожарной опасности приведена в приложении 5.

Характеристика водных объектов

На территории переданного в постоянное (бессрочное) пользование лесного участка имеется естественный водный объект – малая речка Кизитеринка, впадающая в реку Дон.

№ п/п	Водный объект (водотоки (реки, ручьи, каналы), водоемы (озера, пруды, обводненные карьеры, водохранилища, противопожарные водоемы), болота (низинные, переходные, верховые), природные выходы подземных вод (родники, гейзеры)	Лесничество, участковое лесничество, квартал, выдел	Площадь, га
1	2	3	4

1	2	3	4
1	р. Кизитеринка	Ростовское городское лесничество, кв. 36, выд. 10, 11, 15, 16, 22, 23, 24, 27, 28	0,6 га

Обоснование и характеристика проектируемых видов, объемов и сроков выполнения мероприятий по противопожарному обустройству лесов с учетом объектов, созданных при использовании лесов в соответствии с лесохозяйственным регламентом лесничества и их территориальное размещение

Требования к обеспечению пожарной безопасности в лесах при использовании, охране, защите, воспроизводстве лесов, осуществлении иной деятельности в лесах, а также при пребывании граждан в лесах устанавливают Правила пожарной безопасности в лесах, утвержденные постановлением Правительства РФ от 07.10.2020 №1614, и являются обязательными для исполнения органами государственной власти, органами местного самоуправления, а также юридическими лицами и гражданами. Предупреждение лесных пожаров (противопожарное обустройство лесов и обеспечение средствами предупреждения и тушения лесных пожаров) на лесных участках, предоставленных в постоянное (бессрочное) пользование или аренду, осуществляется лицами, использующими леса на основании проекта освоения лесов.

Переданный в постоянное (бессрочное) пользование лесной участок обеспечен подъездными путями для беспрепятственного подхода пожарной техники. Работы по освоению лесного участка будут проводиться с соблюдением мер противопожарной безопасности.

Наличие древесной растительности и сухого травостоя в теплый период не исключает возникновения возгораний, которые могут быстро распространиться по площади участка и выйти за его пределы. В связи с этим на лесном участке запланированы следующие профилактические противопожарные мероприятия: установка аншлага противопожарной тематики и ин-

формационного щита, устройство пункта сосредоточения противопожарного оборудования и инвентаря, очистка территории участка от горючих материалов (уборка мусора (пластик, полиэтилен, сухой валежник и др.), несанкционированных свалок).

Объект противопожарного обустройства	Виды мероприятий	Лесничество, участковое лесничество, урочище, дача	Целевое назначение лесов	№ квартала	№ выдела	Ед. изм.	Потребность в соответствии с действующими нормативами	Имеется в наличии	Проектируемый объем мероприятий		Сроки выполнения
									всего	ежегодный объем	
1	2	3	4	5	6	7	8	9	10	11	12
Стенды и другие знаки и указатели, содержащие информацию о мерах пожарной безопасности в лесах	Установка и эксплуатация аншлагов	Ростовское городское лесничество	Защитные леса	36	24	шт.	1	–	1	–	2025
Стенды и другие знаки и указатели, содержащие информацию о мерах пожарной безопасности в лесах	Установка и эксплуатация информационного щита	Ростовское городское лесничество	Защитные леса	36	6	шт.	1	–	1	–	2025
Пункт сосредоточения противопожарного оборудования и инвентаря	Устройство и эксплуатация пункта сосредоточения противопожарного оборудования и инвентаря	–	–	–	–	шт.	1	1	–	–	–

1	2	3	4	5	6	7	8	9	10	11	12
Лесной участок	Очистка от горючих материалов (уборка мусора, несанкционированных свалок)	Ростовское городское лесничество	Защитные леса	36	6-33	га	34,6	–	34,6	34,6	По мере выявления, но не реже чем дважды в год

Тематическая лесная карта территориального размещения проектируемых мероприятий противопожарного обустройства лесного участка представлена в приложении 6. Мероприятия по противопожарному обустройству проводятся ежегодно, начиная с первого года реализации проекта освоения лесов. Оснащение необходимым количеством противопожарного инвентаря и оборудования осуществляется ежегодно, до начала пожароопасного периода.

Лесопользователь (ответственное лицо) обязан соблюдать Правила пожарной безопасности в лесах, утвержденные постановлением Правительства РФ от 07.10.2020 №1614.

Предупреждение лесных пожаров (противопожарное обустройство лесов и обеспечение средствами предупреждения и тушения лесных пожаров) на лесных участках, предоставленных в постоянное (бессрочное) пользование или аренду, осуществляется лицами, использующими леса на основании проекта освоения лесов.

Со дня схода снежного покрова до установления устойчивой дождливой осенней погоды или образования снежного покрова в лесах запрещается:

а) использовать открытый огонь (костры, паяльные лампы, примусы, мангалы, жаровни) в хвойных молодняках, на гарях, на участках поврежденного леса, торфяниках, в местах рубок (на лесосеках), не очищенных от порубочных остатков (остатки древесины, образующиеся на лесосеке при валке и трелевке деревьев, а также при очистке стволов от сучьев, включающие вершинные части срубленных деревьев, откомлевки, сучья, хворост) и заго-

товленной древесины, в местах с подсохшей травой, а также под кронами деревьев. В других местах использование открытого огня допускается на площадках, отделенных противопожарной минерализованной (то есть очищенной до минерального слоя почвы) полосой шириной не менее 0,5 метра. Открытый огонь (костер, мангал, жаровня) после завершения сжигания порубочных остатков или его использования с иной целью тщательно засыпается землей или заливается водой до полного прекращения тления;

б) бросать горящие спички, окурки и горячую золу из курительных трубок, стекло (стеклянные бутылки, банки и др.);

в) применять при охоте пыжи из горючих (способных самовозгораться, а также возгораться при воздействии источника зажигания и самостоятельно гореть после его удаления) или тлеющих материалов;

г) оставлять промасленные или пропитанные бензином, керосином или иными горючими веществами материалы (бумагу, ткань, паклю, вату и другие горючие вещества) в не предусмотренных специально для этого местах;

д) заправлять горючим топливные баки двигателей внутреннего сгорания при работе двигателя, использовать машины с неисправной системой питания двигателя, а также курить или пользоваться открытым огнем вблизи машин, заправляемых горючим;

е) выполнять работы с открытым огнем на торфяниках.

Запрещается засорение леса отходами производства и потребления.

Со дня схода снежного покрова до установления устойчивой дождливой осенней погоды или образования снежного покрова органы государственной власти, органы местного самоуправления, учреждения, организации, иные юридические лица независимо от их организационно-правовых форм и форм собственности, крестьянские (фермерские) хозяйства, общественные объединения, индивидуальные предприниматели, должностные лица, граждане Российской Федерации, иностранные граждане и лица без гражданства, владеющие, пользующиеся и (или) распоряжающиеся территорией, приле-

гающей к лесу (покрытые лесной растительностью земли), обеспечивают их очистку от сухой травянистой растительности, пожнивных остатков, валежника, порубочных остатков, отходов производства и потребления и других горючих материалов на полосе шириной не менее 10 метров от границ территории и (или) леса либо отделяют противопожарной минерализованной полосой шириной не менее 1,4 метра или иным противопожарным барьером.

Запрещается выжигание хвороста, лесной подстилки, сухой травы и других горючих материалов (веществ и материалов, способных самовозгораться, а также возгораться при воздействии источника зажигания и самостоятельно гореть после его удаления) на земельных участках, непосредственно примыкающих к лесам, защитным и лесным насаждениям и не отделенных противопожарной минерализованной полосой шириной не менее 0,5 метра.

Юридические лица и граждане, осуществляющие использование лесов, обязаны:

а) хранить горюче-смазочные материалы в закрытой таре, производить в период пожароопасного сезона очистку мест их хранения от растительного покрова, древесного мусора, других горючих материалов и отделение противопожарной минерализованной полосой шириной не менее 1,4 метра;

б) уведомлять при корчевке пней с помощью взрывчатых веществ о месте и времени проведения этих работ органы государственной власти или органы местного самоуправления, указанные в пункте 4 настоящих Правил, не менее чем за 10 дней до их начала, прекращать корчевку пней с помощью этих веществ при высокой пожарной опасности в лесу;

в) соблюдать нормы наличия средств предупреждения и тушения лесных пожаров при использовании лесов, утверждаемые Министерством природных ресурсов и экологии Российской Федерации, а также содержать средства предупреждения и тушения лесных пожаров в период пожароопасного

сезона в готовности, обеспечивающей возможность их немедленного использования;

г) в случае обнаружения лесного пожара на соответствующем лесном участке немедленно сообщить об этом в специализированную диспетчерскую службу и принять все возможные меры по недопущению распространения лесного пожара.

Юридические лица и индивидуальные предприниматели, осуществляющие использование лесов или имеющие объекты в лесу, перед началом пожароопасного сезона, а лица, ответственные за проведение массовых мероприятий в лесу, перед выездом или выходом в лес обязаны провести инструктаж своих работников или участников массовых мероприятий и других мероприятий о соблюдении требований Правил пожарной безопасности в лесах, утвержденных постановлением Правительства РФ от 07.10.2020 №1614, и предупреждении возникновения лесных пожаров, а также о способах их тушения.

Ответственность за соблюдение Правил пожарной безопасности в лесах, утвержденных постановлением Правительства РФ от 07.10.2020 №1614, на территории лесного участка несет лесопользователь.

Сведения о наличии и потребности в пожарной технике, оборудовании, снаряжении и инвентаре на лесном участке

Определение потребности в пожарной технике, оборудовании, снаряжении, инвентаре и других материалов произведено в соответствии с действующими нормативами, утвержденными приказом Минприроды РФ от 28.03.2014 №161 «Об утверждении видов средств предупреждения и тушения лесных пожаров, нормативов обеспеченности данными средствами лиц, использующих леса, норм наличия средств предупреждения и тушения лесных пожаров при использовании лесов». Указанные нормы приведены в расчете на один пункт сосредоточения противопожарного оборудования и инвентаря

(ПСПИ) при осуществлении рекреационной деятельности на лесном участке площадью от 10 до 100 га.

Наименование	Единица измерения	В соответствии с действующими нормативами	Имеется в наличии	Проектируется приобретение, аренда, изготовление	Место расположения
1	2	3	4	5	6
Мобильные средства пожаротушения: (в том числе малый лесопатрульный комплекс или легковой автомобиль повышенной проходимости с комплектом пожарно-технического вооружения (за исключением спасательного оборудования))	шт.	1	1	–	344010, г. Ростов-на-Дону, пр. Соколова, 92
Пожарный инструмент: Воздуходувки	шт.	1	1	–	344010, г. Ростов-на-Дону, пр. Соколова, 92
Бензопилы	шт.	1	1	–	344010, г. Ростов-на-Дону, пр. Соколова, 92
Ранцевые лесные опрыскиватели (ранцы противопожарные)	шт.	5	5	–	344010, г. Ростов-на-Дону, пр. Соколова, 92
Топоры	шт.	2	2	–	344010, г. Ростов-на-Дону, пр. Соколова, 92
Лопаты	шт.	10	10	–	344010, г. Ростов-на-Дону, пр. Соколова, 92
Емкость для доставки воды объемом 10-15 л	шт.	1	1	–	344010, г. Ростов-на-Дону, пр. Соколова, 92

1	2	3	4	5	6
Бидоны или канистры для питьевой воды	шт.	1	1	–	344010, г. Ростов-на-Дону, пр. Соколова, 92
Системы связи и оповещения: Электромегафоны	шт.	1	1	–	344010, г. Ростов-на-Дону, пр. Соколова, 92
Средства индивидуальной защиты лиц, участвующих в мероприятиях по недопущению распространения лесных пожаров: Средства индивидуальной защиты пожарных и граждан при пожаре: Дежурная спецодежда (защитные каски, защитные очки, средства защиты органов дыхания и зрения, плащи из огнеупорной ткани, энцефалитные костюмы, сапоги кирзовые (ботинки), брезентовые рукавицы)	комплект	по числу лиц участвующих в мероприятиях по недопущению распространения лесных пожаров	10	–	344010, г. Ростов-на-Дону, пр. Соколова, 92
Аптечки первой помощи	шт.	по 1 на каждые 5 человек, участвующих в мероприятиях по недопущению распространения лесных пожаров	2	–	344010, г. Ростов-на-Дону, пр. Соколова, 92
Индивидуальные перевязочные пакеты	шт.	по числу лиц, участвующих в мероприятиях по недопущению распространения лесных пожаров	10	–	344010, г. Ростов-на-Дону, пр. Соколова, 92
Дополнительные: Бидоны или канистры для питьевой воды	шт.	1	1	–	344010, г. Ростов-на-Дону, пр. Соколова, 92

Указанное в таблице оборудование находится по месту нахождения лесопользователя с учетом возможности доставки ресурсов пожаротушения не

позднее трех часов с момента обнаружения пожара (344010, г. Ростов-на-Дону, пр. Соколова, 92).

Тематическая лесная карта территориального размещения противопожарной техники, оборудования и инвентаря представлена в приложении 7.

Обоснование и характеристика видов и объемов планируемых профилактических мероприятий по защите лесов, с указанием мест проведения профилактических мероприятий

В соответствии с приказом Минприроды РФ от 09.11.2020 №912 «Об утверждении Правил осуществления мероприятий по предупреждению распространения вредных организмов» профилактические мероприятия направлены на повышение устойчивости лесов и предотвращение неблагоприятных воздействий на леса.

Профилактические мероприятия проводятся с целью предотвращения формирования очагов вредных лесных организмов и (или) с целью предотвращения нанесения ущерба лесам вредными лесными организмами и осуществляются как на постоянной основе в течение ряда лет, так и в течение одного-двух лет. Профилактические мероприятия планируются на основании прогноза развития вспышек массового размножения вредных лесных организмов в лесах, в которых прогнозируется формирование очагов, или в случае, когда применение иных мер защиты леса запрещено федеральными законами.

Результаты планирования профилактических мероприятий отражаются в лесном плане субъекта Российской Федерации, лесохозяйственных регламентах и проектах освоения лесов. Основанием для назначения профилактических мероприятий являются результаты лесопатологических обследований. Профилактические мероприятия подразделяются на лесохозяйственные и биотехнические.

К профилактическим лесохозяйственным мероприятиям относятся:

а) использование удобрений и минеральных добавок для повышения устойчивости лесных насаждений в неблагоприятные периоды (засуха, повреждение насекомыми);

б) лечение деревьев;

в) применение пестицидов и биологических средств защиты леса для предотвращения появления очагов вредных организмов.

Профилактическими биотехническими мероприятиями являются:

а) улучшение условий обитания и размножения насекомоядных птиц и других насекомоядных животных;

б) охрана местообитаний, выпуск, расселение и интродукция насекомых-энтомофагов;

в) посев травянистых нектароносных растений;

г) использование феромонов.

Целевое назначение лесов	№ квартала	№ выдела	Профилактические мероприятия													
			Профилактические лесохозяйственные мероприятия						Профилактические биотехнические мероприятия							
			Лечение деревьев, шт.		Применение пестицидов для предотвращения появления очагов вредных организмов, га		Использование удобрений и минеральных добавок для повышения устойчивости лесных насаждений в неблагоприятные периоды (засуха, повреждение насекомыми), га		Улучшение условий обитания и размножения насекомоядных птиц и других насекомоядных животных, шт.		Охрана местообитаний, выпуск, расселение и интродукция насекомых – энтомофагов, га		Посев травянистых нектароносных растений, га		Использование феромонов, шт.	
			всего	ежегодный объем	всего	ежегодный объем	всего	ежегодный объем	всего	ежегодный объем	всего	ежегодный объем	всего	ежегодный объем	всего	ежегодный объем
Защитные леса																
Итого	–	–	–	–	–	–	–	–	–	–	–	–	–	–	–	–
Эксплуатационные леса																
Итого	–	–	–	–	–	–	–	–	–	–	–	–	–	–	–	–
Резервные леса																
Итого	–	–	–	–	–	–	–	–	–	–	–	–	–	–	–	–
Всего	–	–	–	–	–	–	–	–	–	–	–	–	–	–	–	–

Так как проведение профилактических мероприятий по защите лесов на лесном участке не проектируется, то соответствующая таблица остается не заполненной, тематическая лесная карта не составляется.

Сведения о наличии очагов вредных организмов на лесном участке, с указанием их местоположения и мероприятий, необходимых для ликвидации очагов вредных организмов

При эксплуатации переданного в постоянное (бессрочное) пользование лесного участка не должно ухудшаться его санитарное состояние и территории, прилегающей к нему. Лица, допустившие нарушение Правил ликвидации очагов вредных организмов (приказ Минприроды РФ от 09.11.2020 №913) и Правил осуществления мероприятий по предупреждению распространения вредных организмов (приказ Минприроды РФ от 09.11.2020 №912), несут ответственность в соответствии с законодательством Российской Федерации. В процессе освоения лесного участка запрещается захламлять его и прилегающую территорию горюче-смазочными материалами, строительным мусором и бытовыми отходами. Вред, причинённый лесам, в связи с нарушением требований указанных Правил, возмещается в порядке, установленном законодательством Российской Федерации.

В 2020 году проведено лесопатологическое обследование все территории рассматриваемого лесного участка, покрытой лесными насаждениями. Согласно актам лесопатологического обследования (прилож. 12), насаждения поражены стволовыми вредителями, стволовыми гнилями и загрязнены бытовыми отходами, имеется внутривидовая конкуренция. Выборочной санитарной рубке подлежат от 10% до 27% от запаса насаждений, общим объемом 987 куб. м, из них акация – 390 куб. м, ясень зеленый – 228 куб. м, клен ясенелистный – 51 куб. м, гледичия трехколючковая – 85 куб. м, дуб нагорный – 41 куб. м, дуб пушистый – 166 куб. м, вяз обыкновенный – 26 куб. м.

Перечень выделов с указанием площадей насаждений не приводится, так как после проведения лесоустройства в 2023 году нумерация выделов и их площадь изменились.

Наименование очагов вредных организмов	Целевое назначение лесов	Лесничество, участковое лесничество	№ квартала	№ выдела	Площадь, га	Мероприятия, необходимые для ликвидации очагов вредных организмов
–	–	–	–	–	–	–

Сведения о повреждении и гибели лесов на начало действия проекта освоения лесов с указанием их местоположения

В соответствии с пунктом 13 постановления Правительства РФ от 09.12.2020 №2047 «Об утверждении Правил санитарной безопасности в лесах» граждане и юридические лица, осуществляющие использование, охрану, защиту и воспроизводство лесов, в случае обнаружения погибших или поврежденных вредными организмами, иными природными и антропогенными воздействиями лесных насаждений обязаны в 5-дневный срок со дня обнаружения таких насаждений проинформировать об этом органы государственной власти, органы местного самоуправления, уполномоченные на предоставление лесных участков в постоянное (бессрочное) пользование, аренду, безвозмездное пользование, на заключение договоров купли-продажи лесных насаждений в соответствии со статьями 81-84 Лесного кодекса РФ или уполномоченные на обеспечение проведения лесопатологических обследований и мер по предотвращению распространения вредных организмов. Указанная информация является основанием для проведения лесопатологических обследований.

Наименование причин повреждения и гибели лесов	Целевое назначение лесов	Лесничество, участковое лесничество	№ квартала	№ выдела	Площадь поврежденных и погибших насаждений нарастающим итогом, га	Площадь погибших насаждений нарастающим итогом, га
–	–	–	–	–	–	–

Согласно актам лесопатологического обследования (прилож. 12), насаждения лесного участка поражены стволовыми вредителями, стволовыми гнилями, загрязнены бытовыми отходами и нуждаются в изреживании, выборочных санитарных рубках и уборке территории. Выборочной санитарной рубке подлежат от 10% до 27% от запаса насаждений, общим объемом 987 куб. м, из них акация – 390 куб. м, ясень зеленый – 228 куб. м, клен ясенелистный – 51 куб. м, гледичия трехколючковая – 85 куб. м, дуб нагорный – 41 куб. м, дуб пушистый – 166 куб. м, вяз обыкновенный – 26 куб. м.

Кроме того, в соответствии с Приказом Управления Россельхознадзора по Ростовской, Волгоградской и Астраханской областям и Республике Калмыкия от 21.05.2024 № 207 в редакции от 19.06.2024, лесной участок попадает в карантинную фитосанитарную зону и карантинный фитосанитарный режим по ясеневой изумрудной златке (прилож. 13). Согласно таксационным описаниям (прилож. 3), ясень зеленый является самой распространенной древесной породой на территории лесного участка и присутствует практически повсеместно на всей лесопокрытой территории. Учитывая, что рекомендации ранее проведенных лесопатологических изысканий не были выполнены, для выявления объема рубки и точного определения санитарного состояния насаждений лесного участка Управлению благоустройства и лесного хозяйства города Ростова-на-Дону рекомендуется в короткие сроки актуализировать данные лесопатологических обследований с обязательным составлением соответствующих актов. Обследования необходимо провести во время вегетационного периода с момента полного распускания листвы до начала массового изменения цвета осенней листвы.

Обоснование и характеристика видов и объемов планируемых санитарно-оздоровительных мероприятий, с указанием мест проведения санитарно-оздоровительных мероприятий

Согласно актам лесопатологического обследования (прилож. 12), насаждения на территории лесного участка являются сильно ослабленными и нуждаются в проведении санитарно-оздоровительных мероприятий – выборочных санитарных рубок. Перечень выделов с указанием площадей насаждений не приводится, так как после проведения лесоустройства в 2023 году нумерация выделов и их площадь изменились. Тематическая лесная карта с указанием мест проведения санитарно-оздоровительных мероприятий не приводится.

Учитывая, что рекомендации ранее проведенных лесопатологических изысканий не были выполнены, для выявления объема рубки и точного определения санитарного состояния насаждений лесного участка Управлению благоустройства и лесного хозяйства города Ростова-на-Дону рекомендуется в короткие сроки актуализировать данные лесопатологических обследований с обязательным составлением соответствующих актов. Обследования необходимо провести во время вегетационного периода с момента полного распускания листвы до начала массового изменения цвета осенней листвы.

Вид санитарно-оздоровительного мероприятия	Целевое назначение лесов	Лесничество, участковое лесничество	№ квартала	№ выдела	Площадь, га	Вырубаемый запас, $м^3$			Год проведения	Обоснование
						общий	ликвидный	деловой		
–	Защитные леса	–	–	–	–	–	–	–	–	–
–	Итого	–	–	–	–	–	–	–	–	–
–	Эксплуатационные леса	–	–	–	–	–	–	–	–	–
–	Итого	–	–	–	–	–	–	–	–	–
–	Резервные леса	–	–	–	–	–	–	–	–	–
–	Итого	–	–	–	–	–	–	–	–	–
–	Всего	–	–	–	–	–	–	–	–	–

Согласно Правилам санитарной безопасности в лесах, утвержденным постановлением Правительства РФ от 09.12.2020 №2047, граждане и юридические лица, осуществляющие использование, охрану, защиту и воспроизводство лесов, в случае обнаружения погибших или поврежденных вредными организмами, иными природными и антропогенными воздействиями лесных насаждений обязаны в 5-дневный срок со дня обнаружения таких насаждений проинформировать об этом органы государственной власти, органы местного самоуправления, уполномоченные на предоставление лесных участков в постоянное (бессрочное) пользование, аренду, безвозмездное пользование, на заключение договоров купли-продажи лесных насаждений в соответствии со ст. 81-84 Лесного кодекса РФ или уполномоченные на обеспечение проведения лесопатологических обследований и мер по предотвращению распространения вредных организмов.

Санитарно-оздоровительные мероприятия (рубки погибших и поврежденных лесных насаждений, уборка неликвидной древесины (рубки древесины, утратившей потребительские свойства из-за повреждений гнилью, стволовыми вредителями, а также в результате пожаров и других неблагоприятных воздействий) в лесном насаждении, назначенные по результатам лесопатологического обследования, проводятся в первую очередь в сроки, рекомендованные актом обследования, но не позднее 2 лет с даты проведения лесопатологического обследования. Не допускается ухудшение санитарного и лесопатологического состояния лесов, расположенных на предоставленных гражданам и юридическим лицам лесных участках, и лесных участках, прилегающих к ним, при использовании лесов для рекреационных целей. Порубочные остатки после выборочных и сплошных санитарных рубок в очагах вредных организмов подлежат сжиганию, измельчению, обработке пестицидами или вывозу в места, предназначенные для переработки древесины.

Технологию санитарной рубки выбирают с учетом лесоводственной характеристики насаждений, наличия предварительного естественного во-

зобновления и его характеристики, условий произрастания и целевого назначения лесов, а также необходимости сохранения редких и исчезающих видов, др. элементов фитоценозов, поддержания биологического разнообразия лесов. В зимний период, при промерзшей почве и снежном покрове, обычно используют технологии, соответствующие параметрам вырубаемых древостоев (по возрасту и производительности), которые применяют на рубках главного пользования или рубках ухода, на базе технических средств, обеспечивающих сохранение оставляемых элементов насаждения. При наличии сохраняемого подроста и др. элементов насаждения целесообразно применять технологии с трелевкой или подвозкой сортиментов на базе как трелевочной техники, так и комплексов форвардер-мотопила, харвестер-форвардер и др. На лесосеках без сохраняемых элементов насаждения (подрост и др.) могут применяться без ограничений технологии сплошных рубок главного пользования.

Разработка лесосек санитарной рубки в летний период, если это не противоречит требованиям лесозащиты, осуществляется по технологиям, обеспечивающим сохранение не только оставляемых элементов насаждений, но и почвы, с учетом экологических особенностей и планируемого возобновления – естественного и искусственного. При разработке лесосек со значительным количеством опасных деревьев (20% и более) лучше применять машинизированные технологии (в зимних и летних условиях, с сохранением и без сохранения подроста и др.), используя соответствующие комплексы машин: харвестер-форвардер, валочно-пакетирующие и трелевочные машины, валочно-трелевочные машины.

Для сохранения существующего ландшафта на лесном участке возможны мероприятия по формированию ландшафта (высадка лесных и декоративных древесно-кустарниковых пород).

Обоснование и характеристика проектируемых видов и объемов защитных мероприятий в зонах радиоактивного загрязнения (если таковые имеются)

На лесном участке источники радиоактивного загрязнения естественного, либо искусственного происхождения отсутствуют, поэтому соответствующая таблица не заполняется, тематическая лесная карта не составляется.

Наименование лесничества, участкового лесничества	Номер лесного квартала	Перечень выделов	Площадь, га	Зона загрязнения (слабая, средняя, сильная)	Защитные мероприятия в зонах радиоактивного загрязнения (на площади, га)			
					Установка предупреждающих аншлагов, шт.	Радиационный контроль лесных ресурсов (по видам)	Дозиметрический контроль при проведении лесохозяйственных работ	Прочие защитные мероприятия
–	–	–	–	–	–	–	–	–

Ведомость лесотаксационных выделов, входящих в зоны радиоактивного загрязнения (если таковые имеются), с указанием ограничений по видам использования лесных участков и заготовки лесных ресурсов

В связи с тем, что на территории лесного участка зон радиоактивного загрязнения не обнаружено, ведомость лесотаксационных выделов, входящих в зоны радиоактивного загрязнения, не заполняется.

Лесничество, участковое лесничество	№ квартала	№ выдела	Площадь, га	Зона загрязнения (слабая, средняя, сильная)	Ограничение использования лесного участка
–	–	–	–	–	–

Площадь земель, нуждающихся в лесовосстановлении

На территории лесного участка имеются земли, относящиеся к фонду лесовосстановления. Искусственное лесовосстановление силами лесопользователя не проектируется в связи с ограниченным фондом компенсационного лесовосстановления на территории Ростовского городского лесничества.

Категория земель фонда лесовосстановления	Лесничество, участковое лесничество	№ квартала	№ выдела	Площадь, га
Прогалина	Ростовское городское	36	29	0,7

Плановые способы и объемы лесовосстановления

В соответствии со статьей 62 Лесного кодекса Российской Федерации лесовосстановление осуществляется естественным, искусственным или комбинированным способом в целях восстановления вырубленных, погибших, поврежденных лесов, а также сохранения полезных функций лесов, их биологического разнообразия. Способы и объемы лесовосстановления, обоснование технологий лесовосстановления производится в соответствии с приказом Минприроды РФ от 29.12.2021 №1024 «Об утверждении Правил лесовосстановления, состава проекта лесовосстановления, порядка разработки проекта лесовосстановления и внесения в него изменений». На территории лесного участка лесовосстановление не планируется.

Категории земель, требующих лесовосстановления	Искусственное лесовосстановление			Комбинированное лесовосстановление	Естественное лесовосстановление	Всего
	итого	в том числе посев	в том числе посадка			
Вырубки	–	–	–	–	–	–
Гари, погибшие насаждения	–	–	–	–	–	–
Прогалины	–	–	–	–	–	–
Пустыри	–	–	–	–	–	–
Лесосеки сплошных рубок предстоящего периода	–	–	–	–	–	–
Итого	–	–	–	–	–	–
Средние ежегодные объемы лесовосстановления	–	–	–	–	–	–

Ведомость лесотаксационных выделов, в которых планируются мероприятия по лесовосстановлению

На территории лесного участка, переданного в постоянное (бессрочное) пользование, мероприятия по лесовосстановлению не планируются.

Категория земель фонда лесовосстановления	Лесничество, участковое лесничество	№ квартала	№ выдела	Площадь, га	Планируемый способ лесовосстановления
–	–	–	–	–	–

Ведомость лесотаксационных выделов, в которых проектируются мероприятия по уходу за лесами

В настоящее время на территории лесного участка не имеется насаждений, нуждающихся в срочных мероприятиях по уходу за лесами.

Лесничество, участковое лесничество	Вид ухода	Целевая порода	№ квартала	№ выдела	Площадь, га
–	–	–	–	–	–

Площадь лесов, нуждающихся в уходе за лесами, проектируемые виды и ежегодные объемы ухода за лесами при воспроизводстве лесов, не связанные с заготовкой древесины

Породы (указывается соответствующая порода)	Площадь лесов, нуждающихся в уходе за лесами, га	Ежегодная площадь ухода за лесами, га	Вид ухода
Итого хвойных:	–	–	–
Итого твердолиственных:	–	–	–
Итого мягколиственных:	–	–	–
Всего	–	–	–

Ведомость лесотаксационных выделов, в которых проектируются мероприятия по охране объектов животного и растительного мира, водных объектов

При натурном обследовании территории переданного в постоянное (бессрочное) пользование участка мест обитания редких и находящихся под угрозой исчезновения видов животных и мест произрастания редких и находящихся под угрозой исчезновения видов деревьев, кустарников, лиан и иных лесных растений обнаружено не было, поэтому потребность в проектировании специальных мероприятий по их охране отсутствует (прилож. 4).

На территории переданного в постоянное (бессрочное) пользование лесном участке расположен водный объект – малая степная река Кизитеринка, поэтому на его территорию распространяется специальный режим пользования, исключающий загрязнение, засорение и заиление водных объектов (ст. 65 Водного кодекса РФ). Также лесопользователем предусмотрена очистка территории лесного участка от мусора, несанкционированных свалок. Вывоз мусора лесопользователь обеспечивает силами подрядных организаций в рамках работ по очистке территории городских лесов от загрязнения и иного негативного воздействия.

Наименование объекта	Проектируемые мероприятия	Лесничество, участковое лесничество	№ квартала	№ выдела	Площадь, га	Объем, единица измерения
Объекты животного и растительного мира, водные объекты	Режим использования в соответствии со ст. 65 Водного кодекса РФ. Уборка мусора, несанкционированных свалок	Ростовское городское лесничество	36	6-33	34,6	34,6 га

В целях охраны популяций животного, растительного мира, характерных для данной территории, предусматриваются следующие мероприятия на территории лесного участка:

1. Сохранение дуплистых деревьев, не являющихся рассадниками вредных насекомых и грибных болезней, и не угрожающих падением, учет таких деревьев и их заселенность целесообразно вести в журнале наблюдений (мониторинга);

2. Создание условий для гнездования птиц путем образования под пологом насаждений или на открытых местах густых групп из кустарников в количестве не менее 1 группы на 5 га (7 групп на лесном участке);

3. Устройство искусственных гнездовий не менее 1 гнездовье на 1 га (35 гнездовий на лесном участке);

4. Подкормка зимующих птиц и животных (в том числе белок), особенно в период обледенения, метелей, сильных морозов (строительство кормушек): не менее 1 на 5 га для птиц (7 шт. на лесном участке).

Запроектированные мероприятия предусмотрены для существующих представителей животного мира в целях поддержания их зоны обитания. Наличие насекомоядных птиц обязательно для профилактики развития вспышек массового размножения вредных лесных организмов в лесах.

II. Организация использования лесов

Осуществление рекреационной деятельности

Использование лесов для осуществления рекреационной деятельности осуществляется в соответствии с Правилами использования лесов для осуществления рекреационной деятельности, утвержденными приказом Минприроды РФ от 09.11.2020 №908.

Для осуществления рекреационной деятельности лесные участки предоставляются государственным учреждениям, муниципальным учреждениям в постоянное (бессрочное) пользование, другим юридическим лицам, индивидуальным предпринимателям в аренду.

Для осуществления рекреационной деятельности, связанной с оказанием услуг в сфере туризма, физической культуры и спорта, организацией отдыха и укрепления здоровья граждан, лица, использующие леса, могут организовывать туристические станции, туристические тропы и трассы, проведение культурно-массовых мероприятий, пешеходные, велосипедные и лыжные прогулки, конные прогулки (верхом и (или) на повозках), занятия изобразительным искусством, познавательные и экологические экскурсии, спортивные соревнования по отдельным видам спорта, специфика которых соответствует проведению соревнований в лесу, физкультурно-спортивные фестивали и тренировочные сборы, а также другие виды рекреационной деятельности.

Рекреационная деятельность в лесах, расположенных на особо охраняемых природных территориях, осуществляется в соответствии с законодательством Российской Федерации об особо охраняемых природных территориях.

В случае если виды рекреационной деятельности, допускаемые на особо охраняемых природных территориях в соответствии с законодательством Российской Федерации об особо охраняемых природных территориях, про-

тиворечат требованиям Правил, такие виды деятельности на землях лесного фонда не допускаются.

На лесных участках, предоставленных для осуществления рекреационной деятельности, подлежат сохранению природные ландшафты, объекты животного мира, растительного мира, водные объекты.

Использование лесов для осуществления рекреационной деятельности в случае невозможности соблюдения охраны редких и находящихся под угрозой исчезновения деревьев, кустарников, лиан, иных лесных растений, занесенных в Красную книгу Российской Федерации или Красную книгу субъекта Российской Федерации, не допускается.

При осуществлении рекреационной деятельности в лесах допускаются строительство, реконструкция и эксплуатация объектов капитального строительства для оказания услуг в сфере туризма, развития физической культуры и спорта, организации отдыха и укрепления здоровья граждан, а также возведение для указанных целей некапитальных строений, сооружений, предусмотренных перечнем объектов капитального строительства, не связанных с созданием лесной инфраструктуры, и перечнем некапитальных строений, сооружений, не связанных с созданием лесной инфраструктуры, указанными в части 10 статьи 21 и части 3 статьи 21.1 Лесного кодекса РФ.

Размещение таких объектов капитального строительства и некапитальных строений, сооружений допускается на участках, не занятых лесными насаждениями.

При осуществлении рекреационной деятельности в лесах допускается осуществлять благоустройство соответствующих лесных участков.

При осуществлении деятельности, указанной в части 3 статьи 41 Лесного кодекса РФ, не допускается размещение объектов, являющихся местами жительства физических лиц.

Использование лесов для осуществления рекреационной деятельности осуществляется способами, не наносящими вреда окружающей среде и здоровью человека.

Лица, использующие леса для осуществления рекреационной деятельности, имеют право:

а) использовать лесной участок по целевому назначению в соответствии с Лесным кодексом РФ, иными нормативными правовыми актами Российской Федерации, лесным планом субъекта Российской Федерации, лесохозяйственным регламентом лесничества, на основании проекта освоения лесов, договора аренды лесного участка, решения органа государственной власти, органа местного самоуправления, уполномоченного в соответствии со статьями 81-84 Лесного кодекса РФ, о предоставлении лесного участка в постоянное (бессрочное) пользование;

б) создавать лесную инфраструктуру, в том числе лесные дороги;

в) осуществлять на части площади, не превышающей 20 процентов площади предоставленного для осуществления рекреационной деятельности лесного участка, общей площадью, не превышающей одного гектара и не занятой лесными насаждениями, строительство, реконструкцию и эксплуатацию объектов капитального строительства для оказания услуг в сфере туризма, развития физической культуры и спорта, организации отдыха и укрепления здоровья граждан, а также возводить для указанных целей некапитальные строения, сооружения, предусмотренные перечнем объектов капитального строительства, не связанных с созданием лесной инфраструктуры, и перечнем некапитальных строений, сооружений, не связанных с созданием лесной инфраструктуры, указанными в части 10 статьи 21 и части 3 статьи 21.1 Лесного кодекса РФ;

г) пользоваться другими правами, если их реализация не противоречит требованиям законодательства Российской Федерации.

Лица, использующие леса для осуществления рекреационной деятельности, обязаны:

а) составлять проект освоения лесов;

б) осуществлять использование лесов в соответствии с проектом освоения лесов, утвержденным в порядке, установленном законодательством Российской Федерации;

в) соблюдать условия договора аренды лесного участка, решения органа государственной власти, органа местного самоуправления, уполномоченного в соответствии со статьями 81-84 Лесного кодекса РФ, о предоставлении лесного участка в постоянное (бессрочное) пользование;

г) осуществлять использование лесов для рекреационной деятельности способами и технологиями, предотвращающими возникновение эрозии почв, исключающими или ограничивающими негативное воздействие на последующее воспроизводство лесов, а также на состояние водных и других природных объектов;

д) подавать ежегодно лесную декларацию;

е) представлять отчет об использовании лесов;

ж) представлять отчет об охране лесов от пожаров;

з) представлять отчет о защите лесов;

и) представлять отчет о воспроизводстве лесов и лесоразведении;

к) осуществлять меры противопожарного обустройства лесов на предоставленном лесном участке;

л) соблюдать меры санитарной безопасности в лесах;

м) осуществлять мероприятия по предупреждению распространения вредных организмов;

н) осуществлять рекультивацию земель, которые использовались для строительства, реконструкции и (или) эксплуатации объектов, не связанных с созданием лесной инфраструктуры, сразу после прекращения эксплуатации, утраты функциональных свойств или гибели таких объектов;

о) после прекращения действия договора аренды лесного участка или решения органа государственной власти, органа местного самоуправления, уполномоченного в соответствии со статьями 81-84 Лесного кодекса РФ, о предоставлении лесного участка в постоянное (бессрочное) пользование привести лесной участок в состояние, пригодное для его дальнейшего использования по целевому назначению в соответствии с видом разрешенного использования;

п) представлять в уполномоченный орган государственной власти, орган местного самоуправления документированную информацию, предусмотренную частью 2 статьи 91 Лесного кодекса РФ, для внесения в государственный лесной реестр;

р) выполнять иные обязанности, предусмотренные лесным законодательством Российской Федерации.

Ведомость учета деревьев на лесном участке для осуществления рекреационной деятельности

Ведомость учета деревьев на лесном участке, переданном в постоянное (бессрочное) пользование, не приводится, так как площадь участка для осуществления рекреационной деятельности превышает 1 га.

N дерева	Порода	Возраст, лет	Состояние	Диаметр, см	Высота, м
–	–	–	–	–	–

Характеристика существующих и проектируемых объектов капитального строительства, не связанных с созданием лесной инфраструктуры, на лесном участке при использовании лесов для рекреационной деятельности

Распоряжением Правительства РФ от 30.04.2022 №1084-р утвержден перечень объектов капитального строительства, не связанных с созданием лесной инфраструктуры, для защитных лесов, эксплуатационных лесов, резервных лесов. В настоящее время на территории переданного в постоянное (бессрочное) пользование лесного участка расположены следующие объекты, не связанные с созданием лесной инфраструктуры, имеющие признаки объектов капитального строительства в соответствии с градостроительным законодательством:

- мемориал «Воинам советской армии, погибшим в боях с немецко-фашистскими захватчиками при обороне и освобождении г. Ростова-на-Дону» в выделе 19 (содержание осуществляется сторонней эксплуатирующей организацией, в связи с чем мероприятия по эксплуатации, реконструкции, содержанию не проектируются);

- мемориал-самолет «Слава защитникам Родины» находится на балансе МБУ «ЦОП» в выделе 6 (содержание осуществляется сторонней эксплуатирующей организацией, в связи с чем мероприятия по эксплуатации, реконструкции, содержанию не проектируются);

- пешеходная дорожка с асфальтовым покрытием в выделах 6, 19, 31 (содержание осуществляется сторонней эксплуатирующей организацией, в связи с чем мероприятия по эксплуатации, реконструкции, содержанию не проектируются);

- система наружного освещения линейного типа из уличных фонарей типа «Кобра» одинарных и двойных (содержание осуществляется сторонней эксплуатирующей организацией, в связи с чем мероприятия по эксплуатации, реконструкции, содержанию не проектируются);

- линия электропередачи воздушная (ЛЭП) (содержание осуществляет-

ся сторонней эксплуатирующей организацией, в связи с чем мероприятия по эксплуатации, реконструкции, содержанию не проектируются);

- пешеходная дорожка с асфальтовым покрытием в выделе 10, 11;

- пешеходная дорожка с асфальтовым покрытием (выделы 11, 12, 17, 22, 31) подлежит реконструкции, в том числе путем разграничения велосипедной и пешеходной зоны с ремонтом полотна, организацией резинового покрытия, водоотводящих лотков и встраиваемых светильников на солнечных батареях;

- трубопровод подземный (водопропускная труба металлическая d 1 м для пропуска талых и дождевых вод под дорогой);

- пешеходный мост железобетонный с металлическими перилами через реку Кизитеринка размером 3,0 х 8,0 м.

Дополнительно планируется создание следующих объектов капитального строительства:

- велопешеходная дорожка с твердым покрытием, разграниченная на пешеходную и велосипедную (с резиновым покрытием) зоны;

- велосипедная дорожка с резиновым покрытием.

Наименование объекта	Проектируемые мероприятия	Лесничество, участковое лесничество	№ квартала	№ выдела	Площадь объекта, $м^2$	Протяженность объекта, м
1	2	3	4	5	6	7
Элемент благоустройства лесного участка (пешеходная дорожка с твердым покрытием)	Эксплуатация	Ростовское городское лесничество	36	10, 11	160	40
Элемент благоустройства лесного участка (пешеходная дорожка с твердым покрытием)	Реконструкция, эксплуатация	Ростовское городское лесничество	36	11, 12, 17, 22, 31	4200	1000

1	2	3	4	5	6	7
Трубопровод подземный	Эксплуатация	Ростовское городское лесничество	36	11, 12, 17, 22	–	120
Мост пешеходный	Эксплуатация	Ростовское городское лесничество	36	10	24	8
Элемент благоустройства лесного участка (велопешеходная дорожка с твердым покрытием)	Строительство, эксплуатация	Ростовское городское лесничество	36	14, 17, 20, 23	2000	680
Элемент благоустройства лесного участка (велосипедная дорожка с резиновым покрытием)	Строительство, эксплуатация	Ростовское городское лесничество	36	17, 20, 22, 23	1250	720

Земли, которые использовались для строительства, реконструкции, капитального ремонта или эксплуатации объектов капитального строительства, не связанных с созданием лесной инфраструктуры, подлежат рекультивации (ч. 9 ст. 21 Лесного кодекса РФ). Рекультивация земель осуществляется в соответствии с Правилами о проведении рекультивации и консервации земель (утверждены постановлением Правительства РФ от 10.07.2018 №800 «О проведении рекультивации и консервации земель»).

Территориальное размещение существующих и проектируемых объектов, не связанных с созданием лесной инфраструктуры, представлено на тематических лесных картах в приложении 8, 9, 10.

Характеристика существующих и проектируемых некапитальных строений и сооружений, не связанных с созданием лесной инфраструктуры, на лесном участке при использовании лесов для рекреационной деятельности

Распоряжением Правительства РФ от 23.04.2022 №999-р утвержден перечень некапитальных строений, сооружений, не связанных с созданием лесной инфраструктуры для защитных лесов, эксплуатационных лесов, резервных лесов. В настоящее время на территории переданного в постоянное (бессрочное) пользование лесного участка имеются следующие некапитальные строения и сооружения: элемент монументально-декоративного оформления (входная группа), урны, физкультурные снаряды, вспомогательная постройка (металлический контейнер), бетонные полусферы, бетонные блоки, информационные стенды, велопарковка и пешеходный мост (металлический).

Содержание бетонных урн в количестве 9 штук (выделы 6, 19, 31), ограждений бетонных полусфер (выделы 6, 31, 7) осуществляется сторонней эксплуатирующей организацией, в связи с чем мероприятия по эксплуатации, реконструкции, содержанию не проектируются. Физкультурные снаряды, представляющие собой травмоопасные самовольно возведенные сооружения в выделах 14, 20, 23 подлежат демонтажу с последующим благоустройством указанных территорий. Информационные стенды в выделах 6, 11, 19, 24 имеют только опорное основание и подлежат реконструкции посредством размещения информационного материала.

Для осуществления рекреационной деятельности на участке дополнительно планируется разместить: два элемента монументально-декоративного оформления (входная группа), площадку для занятий спортом (воркаут), площадку детская для занятий спортом (воркаут), две площадки для отдыха, площадку для игр детскую, площадку для игр (скейтпарк), веревочный парк, площадку для занятий спортом волейбольную, площадку для выгула животных, пешеходную дорожку с покрытием из кварцевого отсева, скамейки с урнами (76 шт.), два пешеходных мостика, сооружение для предотвращения негативного воздействия вод (габионы матрацного типа).

Наименование строения, сооружения	Проектируемые мероприятия	Лесничество, участковое лесничество	№ квартала	№ выдела	Площадь строения, сооружения, м^2	Протяженность строения, сооружения, м
1	2	3	4	5	6	7
Элемент благоустройства лесного участка (физкультурный снаряд №1)	Демонтаж	Ростовское городское лесничество	36	14	150	–
Элемент благоустройства лесного участка (физкультурный снаряд №2)	Демонтаж	Ростовское городское лесничество	36	20	120	–
Элемент благоустройства лесного участка (физкультурный снаряд №3)	Демонтаж	Ростовское городское лесничество	36	23	64	–
Вспомогательная постройка (металлический контейнер)	Демонтаж	Ростовское городское лесничество	36	8	3	–
Форма малая архитектурная (информационный стенд с велопарковкой)	Реконструкция, эксплуатация	Ростовское городское лесничество	36	6	1,25	–
Форма малая архитектурная (информационный стенд)	Реконструкция, эксплуатация	Ростовское городское лесничество	36	11	1,25	–
Форма малая архитектурная (информационный стенд)	Реконструкция, эксплуатация	Ростовское городское лесничество	36	11	1,25	–
Мост пешеходный	Реконструкция, эксплуатация	Ростовское городское лесничество	36	24	12	–
Форма малая архитектурная (информационный стенд) 2 шт.	Реконструкция, эксплуатация	Ростовское городское лесничество	36	19, 24	3	–
Бетонные блоки	Реконструкция, эксплуатация	Ростовское городское лесничество	36	11	10	–

1	2	3	4	5	6	7
Входная группа	Реконструкция, эксплуатация	Ростовское городское лесничество	36	11, 12	5	–
Входная группа	Строительство, эксплуатация	Ростовское городское лесничество	36	6, 31	5	–
Входная группа	Строительство, эксплуатация	Ростовское городское лесничество	36	7, 31	5	–
Площадка для занятий спортом (воркаут)	Строительство, эксплуатация	Ростовское городское лесничество	36	17	290	–
Площадка детская для занятий спортом (воркаут)	Строительство, эксплуатация	Ростовское городское лесничество	36	17	296	–
Площадка для отдыха (навес с качелей)	Строительство, эксплуатация	Ростовское городское лесничество	36	12	22	–
Площадка для отдыха (навес с качелей)	Строительство, эксплуатация	Ростовское городское лесничество	36	17	22	–
Площадка для игр детская	Строительство, эксплуатация	Ростовское городское лесничество	36	11, 12	296	–
Площадка для игр (скейтпарк)	Строительство, эксплуатация	Ростовское городское лесничество	36	14	460	–
Веревочный парк	Строительство, эксплуатация	Ростовское городское лесничество	36	20	1048	–
Площадка для занятий спортом волейбольная	Строительство, эксплуатация	Ростовское городское лесничество	36	14	168	–
Площадка для выгула животных	Строительство, эксплуатация	Ростовское городское лесничество	36	23	572	–
Пешеходная дорожка с кварцевым отсевом	Строительство, эксплуатация	Ростовское городское лесничество	36	10, 11, 12, 16, 17, 20, 22, 23	2000	1600
Скамейки с урнами (76 шт.)	Строительство, эксплуатация	Ростовское городское лесничество	36	11, 12, 17, 19, 23, 31	76	–
Мост пешеходный	Строительство, эксплуатация	Ростовское городское лесничество	36	16	12	–
Мост пешеходный	Строительство, эксплуатация	Ростовское городское лесничество	36	23	12	–

1	2	3	4	5	6	7
Сооружение для предотвращения негативного воздействия вод (габионы матрацного типа)	Строительство, эксплуатация	Ростовское городское лесничество	36	10, 11, 12, 16	1400	940

Все объекты будут размещены на свободных от древесной растительности участках, в том числе после проведения выборочных санитарных рубок поврежденных и сильно ослабленных насаждений. Общая схема размещения реконструируемых и проектируемых объектов представлена в приложении 10. Дизайн-эскизы некоторых проектируемых объектов рекреационной инфраструктуры представлены в приложении 11.

Объем рубок лесных насаждений на лесном участке при создании объектов капитального строительства, не связанных с созданием лесной инфраструктуры при использовании лесов для рекреационной деятельности

Для создания объектов капитального строительства, не связанных с созданием лесной инфраструктуры при использовании лесов для рекреационной деятельности вырубка древесной растительности на лесном участке не планируется.

Проектируемые объекты	Лесничество, участковое лесничество	№ квартала	№ выдела	Площадь объекта, строения, сооружения, м^2	Объем рубок, м^3			
					корневой запас	в том числе хвойные	ликвидный запас	в том числе хвойные
ИТОГО	–	–	–	–	–	–	–	–

ПРИЛОЖЕНИЯ

МЭР
ГОРОДА РОСТОВА-НА-ДОНУ

ПОСТАНОВЛЕНИЕ

15.01.2008 № 25

О предоставлении земельных участков городских лесов в постоянное (бессрочное) пользование МУ «Городское управление коммунального хозяйства и благоустройства»

В соответствии с Лесным Кодексом Российской Федерации, Земельным Кодексом Российской Федерации, Федеральным законом от 06.10.2003 № 131-ФЗ «Об общих принципах организации местного самоуправления в Российской Федерации», Положением «О регулировании земельных отношений в городе Ростове-на-Дону», утвержденным решением Ростовской-на-Дону городской Думы от 28.02.2006 № 98, принимая во внимание постановление Мэра города Ростова-на-Дону от 30.01.2007 № 50 (в редакции от 20.11.2007 № 1202) «Об утверждении проекта границ городских лесов г. Ростова-на-Дону», результаты проведенного кадастрового учета земельных участков городских лесов

ПОСТАНОВЛЯЮ:

1. Предоставить МУ «Городское управление коммунального хозяйства и благоустройства» в постоянное (бессрочное) пользование земельные участки городских лесов для реализации полномочий по использованию, охране, защите и воспроизводству лесов, расположенных в границах городского округа, согласно приложению № 1 к настоящему постановлению.

2. МУ «Городское управление коммунального хозяйства и благоустройства» (Россолов П.Г.) обеспечить государственную регистрацию права постоянного (бессрочного) пользования на земельные

участки названные в п. 1 настоящего постановления, в соответствии с Федеральным законом от «О государственной регистрации прав на недвижимое имущество и сделок с ним».

3. Контроль исполнения настоящего постановления возложить на первого заместителя главы Администрации города С.А. Манакова.

Мэр города М.А. Чернышев

Администрация г. Ростова-на-Дону
Протокольный сектор

ВЕРНО:
Зав. протокольным сектором
Т.Н. Тареева

Постановление вносит
городское управление коммунального хозяйства

Приложение № 1
к постановлению №25 от 15.01. 2008г.

Перечень кадастровых планов земельных участков городских лесов

№ п/п	Местоположение	Кадастровый номер	Площадь, кв.м
1	г. Ростов-на-Дону, Первомайский район, квартал 2, участок 4	61:44:02 33 66:0200	98 598
2	г. Ростов-на-Дону, Первомайский район, ул. Можайская, пр. Шолохова, ул. Зои Космодемьянской	61:44:00 00 00:0788	210 769
3	г. Ростов-на-Дону, Первомайский район, квартал 3, участок 7	61:44:00 00 00:0765	444 313
4	г. Ростов-на-Дону, Первомайский район, квартал 2, участок 1	61:44:00 00 00:0767	165 885
5	г. Ростов-на-Дону, Первомайский район, квартал 3, участок 4 - 2	61:44:02 07 01:0014	1 637 702
6	г. Ростов-на-Дону, Первомайский район, ул. Можайская, пр. Шолохова, ул. Зои Космодемьянской	61:44:02 07 23:0008	96 447
7	г. Ростов-на-Дону, Первомайский район, квартал 3, участок 4 - 1	61:44:00 00 00:0770	1 061 513
8	г. Ростов-на-Дону, Первомайский район, квартал 3, участок 4 - 5	61:44:00 00 00:0772	162 379
9	г. Ростов-на-Дону, Первомайский район, ул. Можайская, ул.Зеленая, ул. Российская, пр. Шолохова	61:44:00 00 00:0790	198 367
10	г. Ростов-на-Дону, Первомайский район, квартал 3, участок 8	61:44:02 07 22:0168	9 259
11	г. Ростов-на-Дону, Первомайский район, квартал 3, участок 8	61:44:02 07 22:0167	15 913
12	г. Ростов-на-Дону, Первомайский район, квартал 3, участок 2	61:44:02 05 18:0007	30 160
13	г. Ростов-на-Дону, Первомайский район, квартал 3, участок 3	61:44:02 05 18:0006	244 335
14	г. Ростов-на-Дону, Первомайский район, квартал 3, участок 4 - 4	61:44:02 07 01:0015	1 425 727
15	г. Ростов-на-Дону, Первомайский район, квартал 3, участок 4 - 3	61:44:02 08 05:0009	52 852
16	г. Ростов-на-Дону, Первомайский район, ул. Вятская, ул. Медногорская	61:44:02 19 07:0013	34 334
17	г. Ростов-на-Дону, Первомайский район, ул. Щербакова, ул. Вятская	61:44:02 07 12:0003	99 163
18	г. Ростов-на-Дону, Первомайский район ул. Днепропетровская, ул. Черешневая	61:44:02 07 09:0002	436 258
19	г. Ростов-на-Дону, Первомайский район, ул. Щербакова, ул. Днепровская, ул. Панфиловцев	61:44:00 00 00:0791	177 623
20	г. Ростов-на-Дону, Первомайский район, просп. Шолохова, пер.Тувинский	61:44:00 00 00:0776	30 847
21	г. Ростов-на-Дону, Первомайский район, ул. Щербакова, ул. Днепропетровская, ул. Панфиловцев	61:44:00 00 00:0789	248 265

22	г. Ростов-на-Дону, Первомайский район, квартал 1, участок 1	61:44:00 00 00:0768	8 932 521
	Итого Первомайский район:		**15 813 230**
1	г. Ростов-на-Дону, Железнодорожный район, квартал 12, участок 2	61:44:06 25 10:0116	2 396 846
2	г. Ростов-на-Дону, Железнодорожный район, квартал 12, участок 1	61:44:06 25 10:0115	215 341
	Итого Железнодорожный район:		**2 612 187**
1	г. Ростов-на-Дону, Кировский район , ул. Левобережная	61:44:04 13 16:0013	1 298 118
	Итого Кировский район:		**1 298 118**
1	г. Ростов-на-Дону, Пролетарский район, ул. Левобережная, ул. Чемордачка	61:44:03 02 09:0015	13 511
2	г. Ростов-на-Дону, Пролетарский район, ул. Левобережная, ул. Чемордачка	61:44:03 02 09:0016	28 152
3	г. Ростов-на-Дону, Пролетарский район, ул. Левобережная, ул. Чемордачка	61:44:03 02 14:0010	2 204 228
4	г. Ростов-на-Дону, Пролетарский район, просп. 40-летия Победы, ул. Аксайская	61:44:03 07 02:0003	85 181
5	г. Ростов-на-Дону, Пролетарский район, ул. Левобережная, ул. Чемордачка	61:44:00 00 00:0785	2 588 372
	Итого Пролетарский район:		**4 919 444**
1	г. Ростов-на-Дону, Советский район, квартал 7, участок 1	61:44:07 08 02:0002	285 768
2	г. Ростов-на-Дону, Советский район	61:44:07 16 05:0321	307 440
3	г. Ростов-на-Дону, Советский район	61:44:07 16 05:0320	302 435
4	г. Ростов-на-Дону, Советский район, квартал 34, участок 1	61:44:07 10 54:0011	221 385
	Итого Советский район:		**1 117 028**
1	г. Ростов-на-Дону, Ленинский район, квартал 12, участок 3	61:44:05 09 04:0018	
	Итого Ленинский район:		
1	г. Ростов-на-Дону, Ворошиловский район, квартал 2, участок 3	61:44:00 00 00:0766	123 976
2	г. Ростов-на-Дону, Ворошиловский район, квартал 6, участок 4	61:44:00 00 00:0771	246 286
3	г. Ростов-на-Дону, Ворошиловский район, квартал 6, участок 3	61:44:01 20 02:0019	2 669
4	г. Ростов-на-Дону, Ворошиловский район, квартал 1, участок 2	61:44:01 15 15:0002	80 447
	Итого:		**453 378**
1	г. Ростов-на-Дону, квартал 6, участок 1	61:44:00 00 00:0769	387 371
2	г. Ростов-на-Дону, квартал 6, участок 2	61:44:00 00 00:0773	853 895
3	г. Ростов-на-Дону, просп. Шолохова, пер. Тувинский	61:44:00 00 00:0780	346 122
	Итого:		**1 587 388**
	Всего:		**28 175 159**

Управляющий делами
Администрации города

Протокольный сектор

С.Д. Синякова

Филиал публично-правовой компании "Роскадастр" по Ростовской области

полное наименование органа регистрации прав

Выписка из Единого государственного реестра недвижимости об объекте недвижимости

Сведения о характеристиках объекта недвижимости

На основании запроса от 13.05.2025, поступившего на рассмотрение 13.05.2025, сообщаем, что согласно записям Единого государственного реестра недвижимости:

Раздел 1 Лист 1

Земельный участок
вид объекта недвижимости

Лист № 1 раздела 1	Всего листов раздела 1: 6	Всего разделов: 8	Всего листов выписки: 175

14.05.2025г. № КУВИ-001/2025-104479317	
Кадастровый номер:	61:44:0000000:780(Единое землепользование)
Номер кадастрового квартала:	61:44:0000000
Дата присвоения кадастрового номера:	15.10.2007

Ранее присвоенный государственный учетный номер:	данные отсутствуют
Местоположение:	Местоположение установлено относительно ориентира, расположенного в границах участка. Почтовый адрес ориентира: Ростовская обл., г. Ростов-на-Дону, пр-кт Шолохова, пер. Тувинский.
Площадь:	342785
Кадастровая стоимость, руб.:	229168911.75
Кадастровые номера расположенных в пределах земельного участка объектов недвижимости:	61:44:0000000:1833, 61:44:0000000:155952, 61:44:0000000:153832
Кадастровые номера объектов недвижимости, из которых образован объект недвижимости:	данные отсутствуют
Кадастровые номера образованных объектов недвижимости:	61:44:0000000:175388
Категория земель:	Земли населенных пунктов
Виды разрешенного использования:	Городские леса
Сведения о кадастровом инженере:	данные отсутствуют
Сведения о лесах, водных объектах и об иных природных объектах, расположенных в пределах земельного участка:	данные отсутствуют

полное наименование должности	ДОКУМЕНТ ПОДПИСАН ЭЛЕКТРОННОЙ ПОДПИСЬЮ Сертификат: 009F0BDC181A023B64597F1E2579BEFB50 Владелец: ФЕДЕРАЛЬНАЯ СЛУЖБА ГОСУДАРСТВЕННОЙ РЕГИСТРАЦИИ, КАДАСТРА И КАРТОГРАФИИ Действителен: с 02.08.2024 по 26.10.2025	инициалы, фамилия

Приложение 2

Земельный участок
вид объекта недвижимости

Лист № 2 раздела 1	Всего листов раздела 1: 6	Всего разделов: 8	Всего листов выписки: 175

14.05.2025г. № КУВИ-001/2025-104479317	
Кадастровый номер:	61:44:0000000:780(Единое землепользование)

Сведения о том, что земельный участок полностью расположен в границах зоны с особыми условиями использования территории, территории объекта культурного наследия, публичного сервитута:	Земельный участок полностью расположен в границах зоны с реестровым номером 61:00-6.1624 от 17.10.2023, ограничение использования земельного участка в пределах зоны: В пределах третьей подзоны приаэродромной территории запрещается размещать объекты, высота которых превышает ограничения, установленные уполномоченным Правительством Российской Федерации органом исполнительной власти. Абсолютная высота ограничения объекта устанавливается в Балтийской системе высот 1977 года (постановление Правительства Российской Федерации от 24 ноября 2016 г. № 1240 «Об установлении государственных систем координат, государственной системы высот и государственной гравиметрической системы» (Собрание законодательства Российской Федерации, 2016, № 49, ст. 6907) (далее – постановление № 1240). Ограничения определяются в зависимости от местоположения объекта. Допускается увеличение максимальной высоты в границах диапазона высот в секторе, с учетом применения Норм годности к эксплуатации аэродромов экспериментальной авиации (НГЭА ЭА)., вид/наименование: Третья подзона приаэродромной территории аэродрома экспериментальной авиации Ростов-на-Дону "Северный", тип: Охранная зона транспорта, дата решения: 30.01.2023, номер решения: 239, наименование ОГВ/ОМСУ: Минпромторг России
Сведения о том, что земельный участок расположен в границах особой экономической зоны, территории опережающего развития, зоны территориального развития в Российской Федерации, игорной зоны:	данные отсутствуют
Сведения о том, что земельный участок расположен в границах особо охраняемой природной территории, Байкальской природной территории и ее экологических зон, лесопарковом зеленом поясе, охотничьего угодья, лесничества:	данные отсутствуют
Сведения о расположении земельного участка и (или) расположенного на нем объекта недвижимости в границах территории, в отношении которой принято решение о резервировании земель для государственных или муниципальных нужд:	данные отсутствуют
Сведения о результатах проведения государственного земельного надзора:	данные отсутствуют
Сведения о расположении земельного участка в границах территории, в отношении которой утвержден проект межевания территории:	данные отсутствуют
Условный номер земельного участка:	данные отсутствуют

полное наименование должности	ДОКУМЕНТ ПОДПИСАН ЭЛЕКТРОННОЙ ПОДПИСЬЮ Сертификат: 009F0BDC181A023B64597F1E2579BEFB50 Владелец: ФЕДЕРАЛЬНАЯ СЛУЖБА ГОСУДАРСТВЕННОЙ РЕГИСТРАЦИИ, КАДАСТРА И КАРТОГРАФИИ Действителен: с 02.08.2024 по 26.10.2025	инициалы, фамилия

Земельный участок
вид объекта недвижимости

Лист № 3 раздела 1	Всего листов раздела 1: 6	Всего разделов: 8	Всего листов выписки: 175

14.05.2025г. № КУВИ-001/2025-104479317	
Кадастровый номер:	61:44:0000000:780(Единое землепользование)

Сведения о принятии акта и (или) заключении договора, предусматривающих предоставление в соответствии с земельным законодательством исполнительным органом государственным органом власти или органом местного самоуправления, находящегося в государственной или муниципальной собственности земельного участка для строительства наемного дома социального использования или наемного дома коммерческого использования:	данные отсутствуют
Сведения о том, что земельный участок или земельные участки образованы на основании решения об изъятии земельного участка и (или) расположенного на нем объекта недвижимости для государственных или муниципальных нужд:	данные отсутствуют
Сведения о том, что земельный участок образован из земель или земельного участка, государственная собственность на которые не разграничена:	данные отсутствуют
Сведения о наличии земельного спора о местоположении границ земельных участков:	данные отсутствуют
Статус записи об объекте недвижимости:	Сведения об объекте недвижимости имеют статус "актуальные, ранее учтенные"
Особые отметки:	Кадастровые номера обособленных (условных) участков, входящих в единое землепользование и их площади: 61:44:0021165:31 - 22813.22 кв.м, 61:44:0021201:7 - 74640 кв.м, 61:44:0021202:3 - 135475.71 кв.м, 61:44:0021203:2 - 43730 кв.м, 61:44:0021204:2 - 44525.07 кв.м, 61:44:0021204:3 - 1054 кв.м, 61:44:0031309:35 - 27 кв.м, 61:44:0031318:17 - 157 кв.м, 61:44:0031318:18 - 69 кв.м, 61:44:0031318:19 - 10 кв.м, 61:44:0031334:11 - 4391 кв.м, 61:44:0031334:12 - 34 кв.м, 61:44:0031334:13 - 62 кв.м, 61:44:0031335:10 - 11966 кв.м, 61:44:0031335:11 - 2991 кв.м, 61:44:0031335:12 - 590 кв.м, 61:44:0031335:13 - 212 кв.м, 61:44:0031335:14 - 38 кв.м. Сведения об ограничениях права на объект недвижимости, обременениях данного объекта, не зарегистрированных в реестре прав, ограничений прав и обременений недвижимого имущества: вид ограничения (обременения): ограничения прав на земельный участок, предусмотренные статьей 56 Земельного кодекса Российской Федерации; срок действия: с 27.04.2015; реквизиты документа-основания: карта(план) от 05.08.2013 № б/н выдан: ООО "ЮКК". вид ограничения (обременения): ограничения прав на земельный участок, предусмотренные статьей 56 Земельного кодекса Российской Федерации; срок действия: с 27.04.2015; реквизиты документа-основания: карта(план) от 05.08.2013 № б/н выдан: ООО "ЮКК". вид ограничения (обременения): ограничения

ДОКУМЕНТ ПОДПИСАН
ЭЛЕКТРОННОЙ ПОДПИСЬЮ
Сертификат: 009F0BDC181A023B64597F1E2579BEFB50
Владелец: ФЕДЕРАЛЬНАЯ СЛУЖБА ГОСУДАРСТВЕННОЙ РЕГИСТРАЦИИ, КАДАСТРА И КАРТОГРАФИИ
Действителен: с 02.08.2024 по 26.10.2025

полное наименование должности		инициалы, фамилия

Земельный участок
вид объекта недвижимости

Лист № 4 раздела 1	Всего листов раздела 1: 6	Всего разделов: 8	Всего листов выписки: 175

14.05.2025г. № КУВИ-001/2025-104479317	
Кадастровый номер:	61:44:0000000:780(Единое землепользование)

прав на земельный участок, предусмотренные статьей 56 Земельного кодекса Российской Федерации; срок действия: с 28.04.2015; реквизиты документа-основания: карта(план) от 05.08.2013 № б/н выдан: ООО "ЮКК". вид ограничения (обременения): ограничения прав на земельный участок, предусмотренные статьей 56 Земельного кодекса Российской Федерации; срок действия: с 23.12.2015; реквизиты документа-основания: постановление Правительства Российской Федерации "О порядке установления охранных зон объектов электросетевого хозяйства и особых условий использования земельных участков, расположенных в границах таких зон" от 24.02.2009 № 160 выдан: Правительство Российской Федерации. вид ограничения (обременения): ограничения прав на земельный участок, предусмотренные статьей 56 Земельного кодекса Российской Федерации; срок действия: с 24.12.2015; реквизиты документа-основания: постановление Правительства Российской Федерации "О порядке установления охранных зон объектов электросетевого хозяйства и особых условий использования земельных участков, расположенных в границах таких зон" от 24.02.2009 № 160 выдан: Правительство Российской Федерации. вид ограничения (обременения): ограничения прав на земельный участок, предусмотренные статьей 56 Земельного кодекса Российской Федерации; срок действия: с 09.01.2017; реквизиты документа-основания: постановление Правительства Российской Федерации "Об утверждении правил охраны газораспределительных сетей" от 20.11.2000 № 878 выдан: Правительство Российской Федерации. вид ограничения (обременения): ограничения прав на земельный участок, предусмотренные статьей 56 Земельного кодекса Российской Федерации; срок действия: с 02.12.2019; реквизиты документа-основания: описание местоположения границ от 19.03.2019 № б/н выдан: Кадастровый инженер, Хачатуров Арсен Армаисович, №61-11-200. вид ограничения (обременения): ограничения прав на земельный участок, предусмотренные статьей 56 Земельного кодекса Российской Федерации; срок действия: с 24.03.2020; реквизиты документа-основания: приказ "Об утверждении границ охранной зоны газораспределительной сети" от 11.02.2020 № 58 выдан: Министерство промышленности и энергетики Ростовской области. вид ограничения (обременения): ограничения прав на земельный участок, предусмотренные статьей 56 Земельного кодекса Российской Федерации; срок действия: с 13.03.2020; реквизиты документа-основания: решение Департамента авиационной промышленности Минпромторга России от 18.12.2018 № - выдан: Департамент авиационной промышленности Минпромторга России. вид ограничения (обременения): ограничения прав на земельный участок, предусмотренные статьей 56 Земельного кодекса Российской Федерации; срок действия: с 21.08.2020; реквизиты документа-основания: постановление от 18 апреля 2014 г. № 360 о зонах затопления, подтопления

ДОКУМЕНТ ПОДПИСАН
ЭЛЕКТРОННОЙ ПОДПИСЬЮ
Сертификат: 009F0BDC181A023B64597F1E2579BEFB50
Владелец: ФЕДЕРАЛЬНАЯ СЛУЖБА ГОСУДАРСТВЕННОЙ РЕГИСТРАЦИИ, КАДАСТРА И КАРТОГРАФИИ
Действителен: с 02.08.2024 по 26.10.2025

полное наименование должности		инициалы, фамилия

Земельный участок
вид объекта недвижимости

Лист № 5 раздела 1	Всего листов раздела 1: 6	Всего разделов: 8	Всего листов выписки: 175

14.05.2025г. № КУВИ-001/2025-104479317	
Кадастровый номер:	61:44:0000000:780(Единое землепользование)

от 18.04.2014 № 360 выдан: Правительство Российской Федерации. вид ограничения (обременения): ограничения прав на земельный участок, предусмотренные статьей 56 Земельного кодекса Российской Федерации; срок действия: с 21.08.2020; реквизиты документа-основания: постановление от 18 апреля 2014 г. № 360 о зонах затопления, подтопления от 18.04.2014 № 360 выдан: Правительство Российской Федерации. вид ограничения (обременения): ограничения прав на земельный участок, предусмотренные статьей 56 Земельного кодекса Российской Федерации; срок действия: с 06.05.2021; реквизиты документа-основания: о создании лесопаркового зелёного пояса вокруг города Ростова-на-Дону от 12.12.2019 № 616 выдан: Законодательное собрание Ростовской области; об охране окружающей среды от 10.01.2002 № №7-ФЗ выдан: Государственная Дума; решение от 15.01.2021 № А53-34191/2020. вид ограничения (обременения): ограничения прав на земельный участок, предусмотренные статьей 56 Земельного кодекса Российской Федерации; срок действия: с 16.07.2021; реквизиты документа-основания: постановление об установлении публичного сервитута от 22.03.2021 № 206 выдан: Правительство Ростовской области. вид ограничения (обременения): ограничения прав на земельный участок, предусмотренные статьей 56 Земельного кодекса Российской Федерации; срок действия: с 22.09.2021; реквизиты документа-основания: постановление Правительства Российской Федерации "Об утверждении правил охраны газораспределительных сетей" от 20.11.2000 № 878 выдан: Правительство Российской Федерации; выписка из Единого государственного реестра недвижимости об объекте недвижимости от 06.08.2021 № 99/2021/409632131 выдан: Управление Федеральной службы государственной регистрации, кадастра и картографии по Ростовской области; приказ от 30.08.2021 № 975 выдан: Министерство промышленности и энергетики Ростовской области. вид ограничения (обременения): ограничения прав на земельный участок, предусмотренные статьей 56 Земельного кодекса Российской Федерации; срок действия: с 25.01.2022; реквизиты документа-основания: постановление об установлении публичного сервитута в целях размещения объектов электросетевого хозяйства (одноцепная ВЛ 110 кв Р1-РСМ, состоящая из трех участков, протяженностью 8 км) и их неотъемлемых технологических частей от 16.12.2021 № 1169 выдан: Администрация города Ростова-на-Дону. вид ограничения (обременения): ограничения прав на земельный участок, предусмотренные статьей 56 Земельного кодекса Российской Федерации; срок действия: с 30.11.2023; реквизиты документа-основания: постановление об установлении публичного сервитута от 27.10.2023 № 1196 выдан: Администрация города Ростов-на-Дону. вид ограничения (обременения): ограничения прав на земельный участок, предусмотренные статьей 56 Земельного кодекса Российской Федерации; срок действия: с

ДОКУМЕНТ ПОДПИСАН
ЭЛЕКТРОННОЙ ПОДПИСЬЮ
Сертификат: 009F0BDC181A023B64597F1E2579BEFB50
Владелец: ФЕДЕРАЛЬНАЯ СЛУЖБА ГОСУДАРСТВЕННОЙ РЕГИСТРАЦИИ, КАДАСТРА И КАРТОГРАФИИ
Действителен: с 02.08.2024 по 26.10.2025

полное наименование должности		инициалы, фамилия

Земельный участок
вид объекта недвижимости

Лист № 6 раздела 1	Всего листов раздела 1: 6	Всего разделов: 8	Всего листов выписки: 175

14.05.2025г. № КУВИ-001/2025-104479317	
Кадастровый номер:	61:44:0000000:780(Единое землепользование)
	09.01.2024; реквизиты документа-основания: постановление об установлении публичного сервитута от 27.10.2023 № 1194 выдан: Администрация города Ростов-на-Дону. вид ограничения (обременения): ограничения прав на земельный участок, предусмотренные статьей 56 Земельного кодекса Российской Федерации; срок действия: с 18.01.2024; реквизиты документа-основания: приказ об установлении приаэродромной территории аэродрома экспериментальной авиации Ростов-на-Дону "Северный" от 30.01.2023 № 239 выдан: Минпромторг России. вид ограничения (обременения): ограничения прав на земельный участок, предусмотренные статьей 56 Земельного кодекса Российской Федерации; срок действия: с 23.08.2024. вид ограничения (обременения): ограничения прав на земельный участок, предусмотренные статьей 56 Земельного кодекса Российской Федерации; срок действия: с 05.12.2024; реквизиты документа-основания: решение об установлении приаэродромной территории аэродрома экспериментальной авиации «Батайск» от 28.12.2018 № б\н выдан: Департамент авиационной промышленности Министерства промышленности и торговли Российской Федерации. вид ограничения (обременения): ограничения прав на земельный участок, предусмотренные статьей 56 Земельного кодекса Российской Федерации; срок действия: с 12.02.2025; реквизиты документа-основания: приказ об установлении приаэродромной территории аэродрома экспериментальной авиации Ростов-на-Дону "Северный" от 30.01.2023 № 239 выдан: Минпромторг России.
Получатель выписки:	Администрация города Ростова-на-Дону

полное наименование должности	ДОКУМЕНТ ПОДПИСАН ЭЛЕКТРОННОЙ ПОДПИСЬЮ Сертификат: 009F0BDC181A023B64597F1E2579BEFB50 Владелец: ФЕДЕРАЛЬНАЯ СЛУЖБА ГОСУДАРСТВЕННОЙ РЕГИСТРАЦИИ, КАДАСТРА И КАРТОГРАФИИ Действителен: с 02.08.2024 по 26.10.2025	инициалы, фамилия

Выписка из Единого государственного реестра недвижимости об объекте недвижимости

Сведения о зарегистрированных правах

Земельный участок
вид объекта недвижимости

Лист № 1 раздела 2	Всего листов раздела 2: 2	Всего разделов: 8	Всего листов выписки: 175

14.05.2025г. № КУВИ-001/2025-104479317	
Кадастровый номер:	61:44:0000000:780(Единое землепользование)

1	Правообладатель (правообладатели):	1.1	Управление благоустройства и лесного хозяйства города Ростова-на-Дону, ИНН: 6164244504, ОГРН: 1066164003751, контактная информация: smola_1978@mail.ru, Россия, Ростовская область, г. Ростов-на-Дону, р-н. Ленинский, ул. Социалистическая, д. 77
	Сведения о возможности предоставления третьим лицам персональных данных физического лица:	1.1.1	данные отсутствуют
2	Вид, номер, дата и время государственной регистрации права:	2.1	Постоянное (бессрочное) пользование 61-61-01/165/2008-109 03.04.2008 00:00:00
3	Сведения об осуществлении государственной регистрации сделки, права без необходимого в силу закона согласия третьего лица, органа:	3.1	данные отсутствуют
4	Ограничение прав и обременение объекта недвижимости:	не зарегистрировано	
1	Правообладатель (правообладатели):	1.2	Муниципальное образование город Ростов-на-Дону
	Сведения о возможности предоставления третьим лицам персональных данных физического лица:	1.2.1	данные отсутствуют
2	Вид, номер, дата и время государственной регистрации права:	2.2	Собственность 61-61-01/105/2008-77 04.03.2008 00:00:00
3	Сведения об осуществлении государственной регистрации сделки, права без необходимого в силу закона согласия третьего лица, органа:	3.2	данные отсутствуют
4	Ограничение прав и обременение объекта недвижимости:	не зарегистрировано	
5	Договоры участия в долевом строительстве:	не зарегистрировано	
6	Заявленные в судебном порядке права требования:	данные отсутствуют	
7	Сведения о возможности предоставления третьим лицам персональных данных физического лица	данные отсутствуют	
8	Сведения о возражении в отношении зарегистрированного права:	данные отсутствуют	
9	Сведения о наличии решения об изъятии объекта недвижимости для государственных и муниципальных нужд:	данные отсутствуют	

полное наименование должности	ДОКУМЕНТ ПОДПИСАН ЭЛЕКТРОННОЙ ПОДПИСЬЮ Сертификат: 009F0BDC181A023B64597F1E2579BEFB50 Владелец: ФЕДЕРАЛЬНАЯ СЛУЖБА ГОСУДАРСТВЕННОЙ РЕГИСТРАЦИИ, КАДАСТРА И КАРТОГРАФИИ Действителен: с 02.08.2024 по 26.10.2025	инициалы, фамилия

Земельный участок
вид объекта недвижимости

Лист № 2 раздела 2	Всего листов раздела 2: 2	Всего разделов: 8	Всего листов выписки: 175

14.05.2025г. № КУВИ-001/2025-104479317	
Кадастровый номер:	61:44:0000000:780(Единое землепользование)

10	Сведения о невозможности государственной регистрации без личного участия правообладателя или его законного представителя:	данные отсутствуют
11	Правопритязания и сведения о наличии поступивших, но не рассмотренных заявлений о проведении государственной регистрации права (перехода, прекращения права), ограничения права или обременения объекта недвижимости, сделки в отношении объекта недвижимости:	отсутствуют
11	Сведения о невозможности государственной регистрации перехода, прекращения, ограничения права на земельный участок из земель сельскохозяйственного назначения:	данные отсутствуют

полное наименование должности	ДОКУМЕНТ ПОДПИСАН ЭЛЕКТРОННОЙ ПОДПИСЬЮ Сертификат: 009F0BDC181A023B64597F1E2579BEFB50 Владелец: ФЕДЕРАЛЬНАЯ СЛУЖБА ГОСУДАРСТВЕННОЙ РЕГИСТРАЦИИ, КАДАСТРА И КАРТОГРАФИИ Действителен: с 02.08.2024 по 26.10.2025	инициалы, фамилия

Выписка из Единого государственного реестра недвижимости об объекте недвижимости


Описание местоположения земельного участка

Земельный участок
вид объекта недвижимости

Лист № 1 раздела 3	Всего листов раздела 3: 19	Всего разделов: 8	Всего листов выписки: 175

14.05.2025г. № КУВИ-001/2025-104479317	
Кадастровый номер:	61:44:0000000:780(Единое землепользование)

План (чертеж, схема) земельного участка

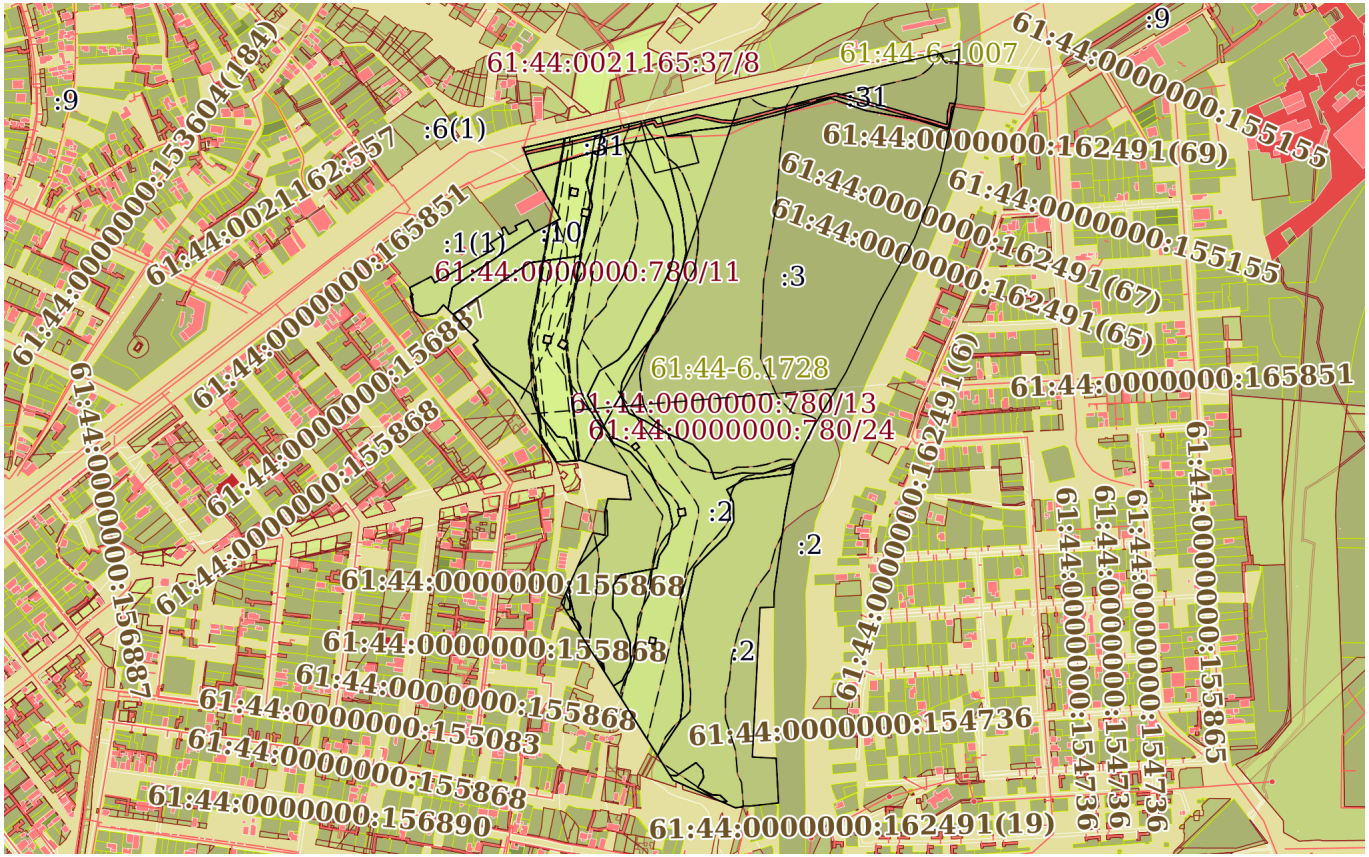

Масштаб 1:10000	Условные обозначения:		


ДОКУМЕНТ ПОДПИСАН
ЭЛЕКТРОННОЙ ПОДПИСЬЮ
Сертификат: 009F0BDC181A023B64597F1E2579BEFB50
Владелец: ФЕДЕРАЛЬНАЯ СЛУЖБА ГОСУДАРСТВЕННОЙ РЕГИСТРАЦИИ, КАДАСТРА И КАРТОГРАФИИ
Действителен: с 02.08.2024 по 26.10.2025

полное наименование должности		инициалы, фамилия

Земельный участок
вид объекта недвижимости

Лист № 2 раздела 3	Всего листов раздела 3: 19	Всего разделов: 8	Всего листов выписки: 175

14.05.2025г. № КУВИ-001/2025-104479317	
Кадастровый номер:	61:44:0000000:780(Единое землепользование)

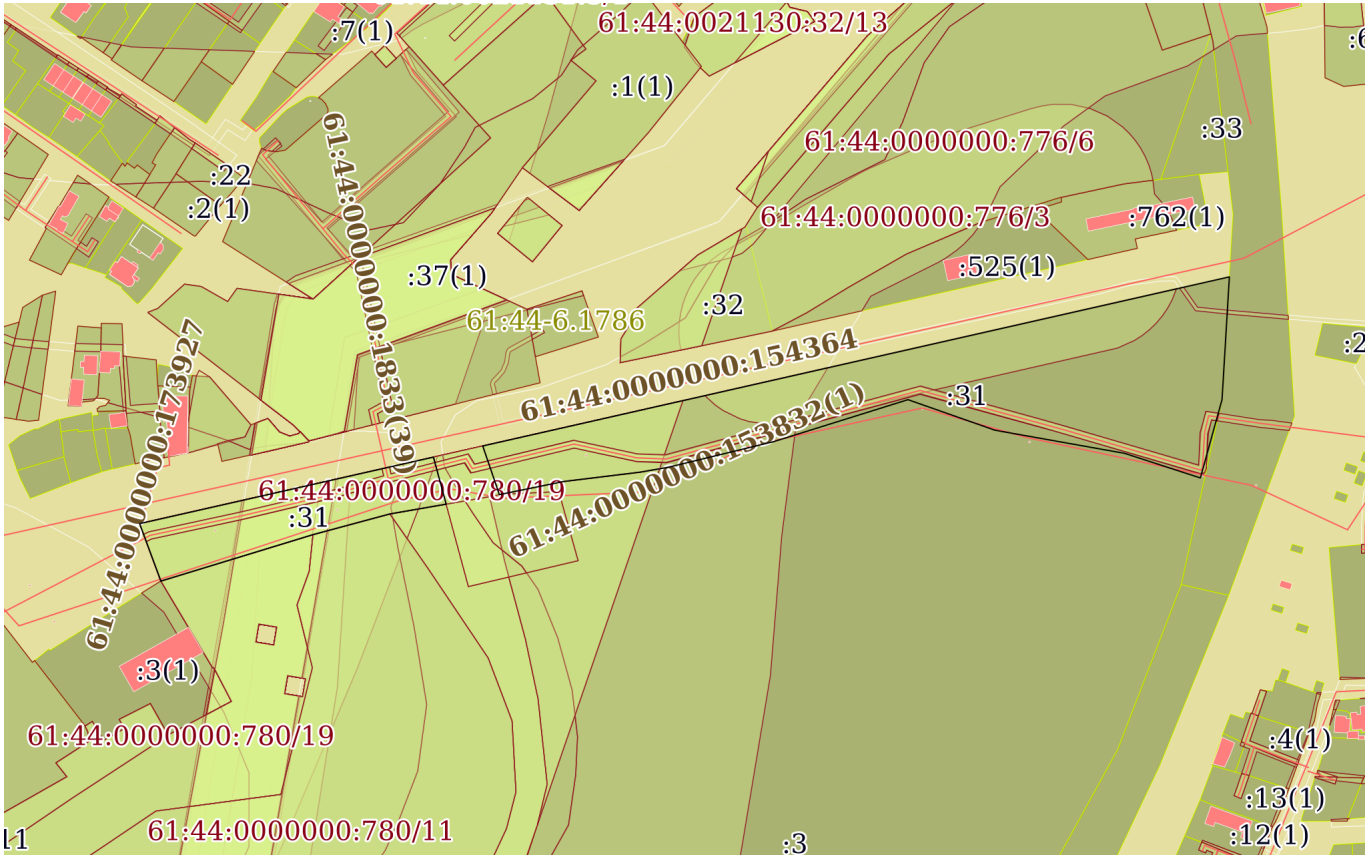

Масштаб 1:4000	Условные обозначения:		


ДОКУМЕНТ ПОДПИСАН
ЭЛЕКТРОННОЙ ПОДПИСЬЮ
Сертификат: 009F0BDC181A023B64597F1E2579BEFB50
Владелец: ФЕДЕРАЛЬНАЯ СЛУЖБА ГОСУДАРСТВЕННОЙ РЕГИСТРАЦИИ, КАДАСТРА И КАРТОГРАФИИ
Действителен: с 02.08.2024 по 26.10.2025

полное наименование должности		инициалы, фамилия

Земельный участок
вид объекта недвижимости

Лист № 3 раздела 3	Всего листов раздела 3: 19	Всего разделов: 8	Всего листов выписки: 175

14.05.2025г. № КУВИ-001/2025-104479317	
Кадастровый номер:	61:44:0000000:780(Единое землепользование)

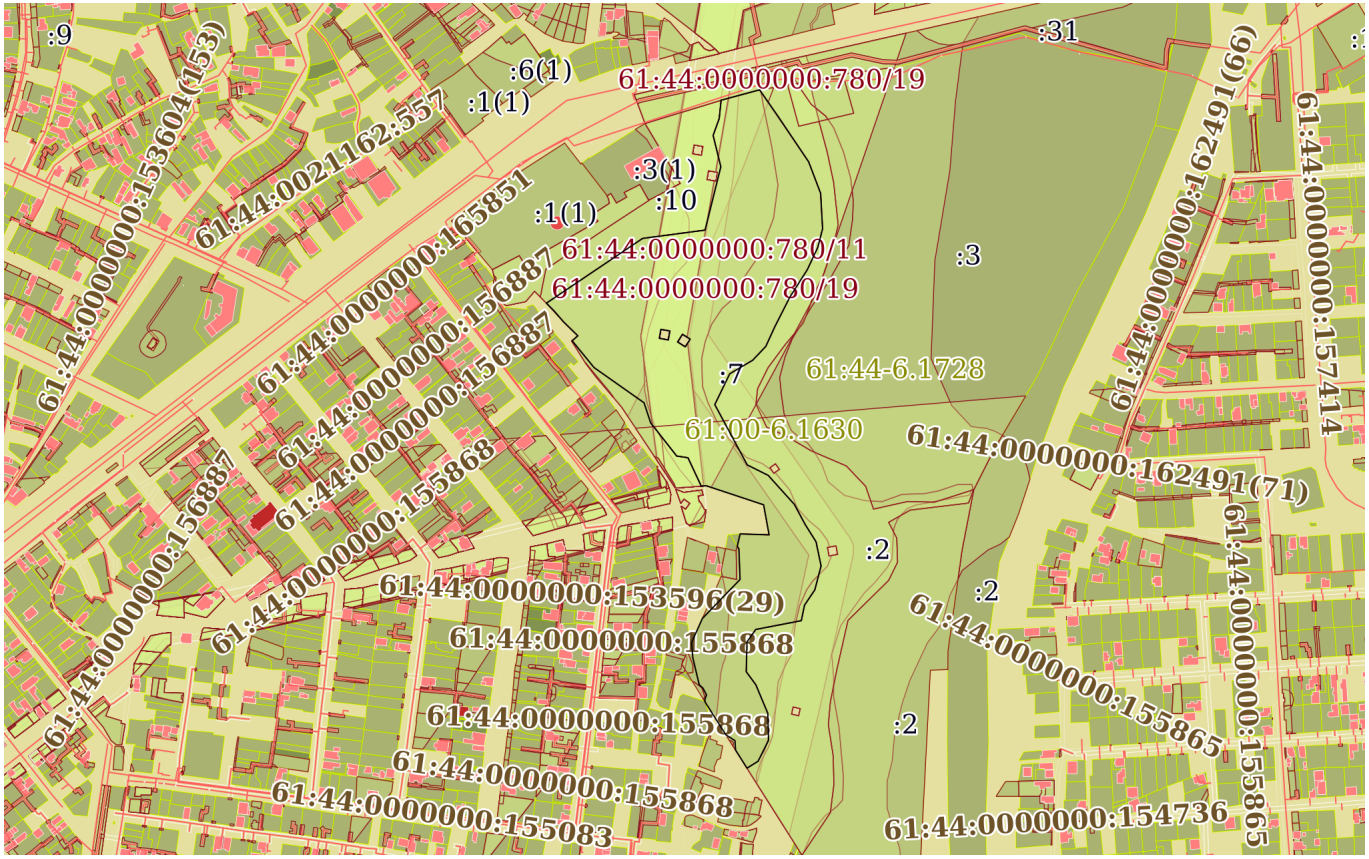

Масштаб 1:8000	Условные обозначения:		


ДОКУМЕНТ ПОДПИСАН
ЭЛЕКТРОННОЙ ПОДПИСЬЮ
Сертификат: 009F0BDC181A023B64597F1E2579BEFB50
Владелец: ФЕДЕРАЛЬНАЯ СЛУЖБА ГОСУДАРСТВЕННОЙ РЕГИСТРАЦИИ, КАДАСТРА И КАРТОГРАФИИ
Действителен: с 02.08.2024 по 26.10.2025

полное наименование должности		инициалы, фамилия

Земельный участок
вид объекта недвижимости

Лист № 4 раздела 3	Всего листов раздела 3: 19	Всего разделов: 8	Всего листов выписки: 175

14.05.2025г. № КУВИ-001/2025-104479317	
Кадастровый номер:	61:44:0000000:780(Единое землепользование)

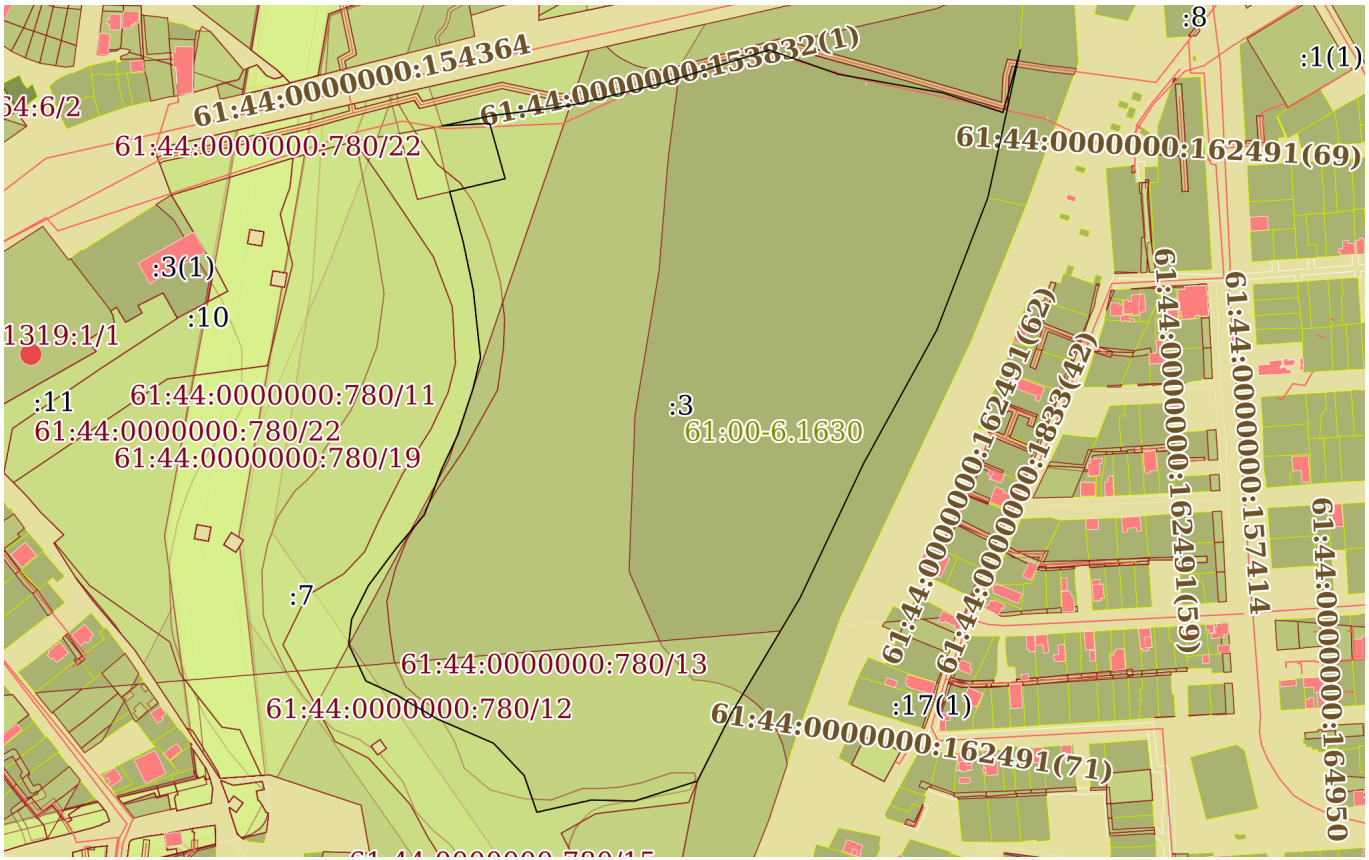

Масштаб 1:5000	Условные обозначения:		


ДОКУМЕНТ ПОДПИСАН
ЭЛЕКТРОННОЙ ПОДПИСЬЮ
Сертификат: 009F0BDC181A023B64597F1E2579BEFB50
Владелец: ФЕДЕРАЛЬНАЯ СЛУЖБА ГОСУДАРСТВЕННОЙ РЕГИСТРАЦИИ, КАДАСТРА И КАРТОГРАФИИ
Действителен: с 02.08.2024 по 26.10.2025

полное наименование должности		инициалы, фамилия

Земельный участок
вид объекта недвижимости

Лист № 5 раздела 3	Всего листов раздела 3: 19	Всего разделов: 8	Всего листов выписки: 175

14.05.2025г. № КУВИ-001/2025-104479317	
Кадастровый номер:	61:44:0000000:780(Единое землепользование)

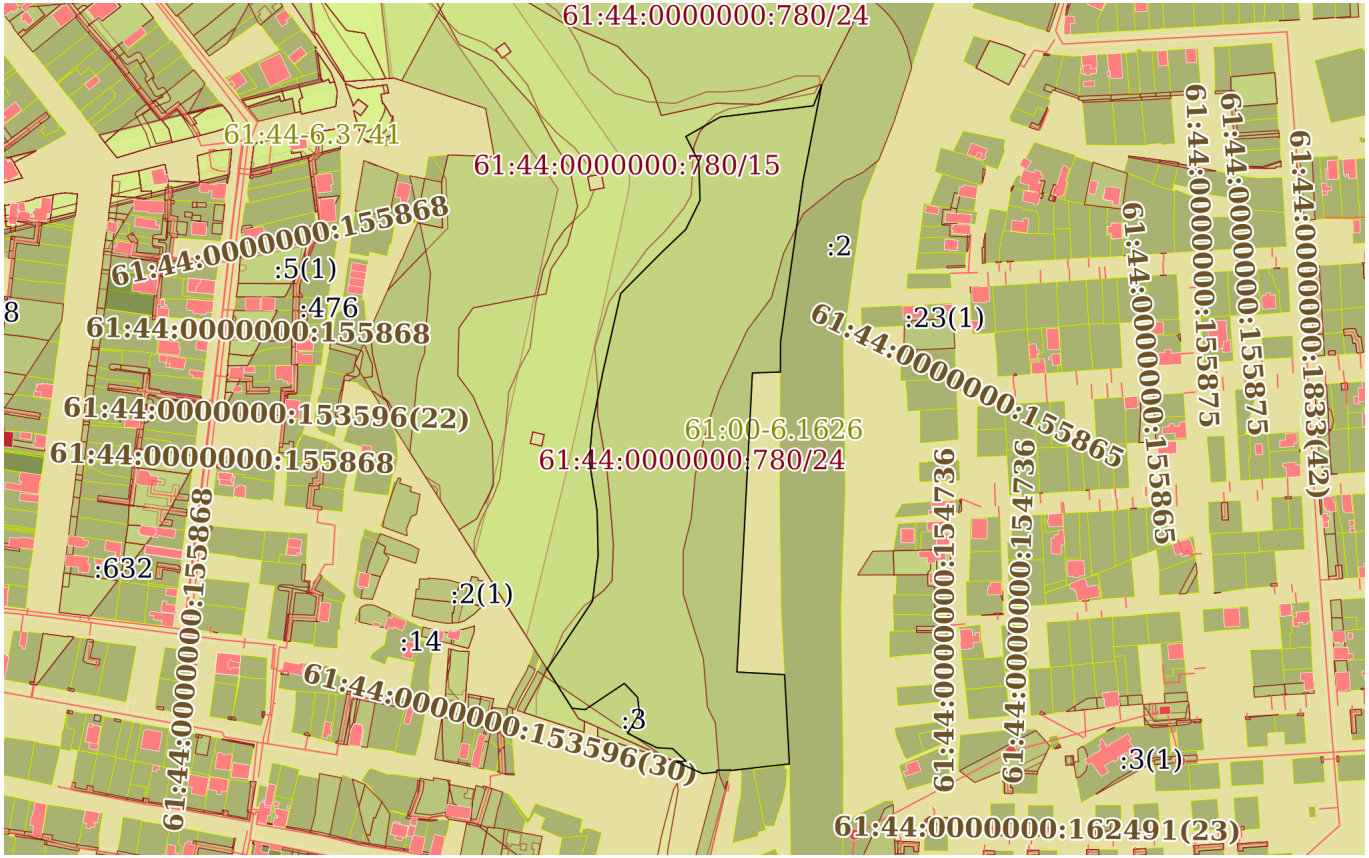

Масштаб 1:5000	Условные обозначения:		


ДОКУМЕНТ ПОДПИСАН
ЭЛЕКТРОННОЙ ПОДПИСЬЮ
Сертификат: 009F0BDC181A023B64597F1E2579BEFB50
Владелец: ФЕДЕРАЛЬНАЯ СЛУЖБА ГОСУДАРСТВЕННОЙ РЕГИСТРАЦИИ, КАДАСТРА И КАРТОГРАФИИ
Действителен: с 02.08.2024 по 26.10.2025

полное наименование должности		инициалы, фамилия

Земельный участок
вид объекта недвижимости

Лист № 6 раздела 3	Всего листов раздела 3: 19	Всего разделов: 8	Всего листов выписки: 175

14.05.2025г. № КУВИ-001/2025-104479317	
Кадастровый номер:	61:44:0000000:780(Единое землепользование)

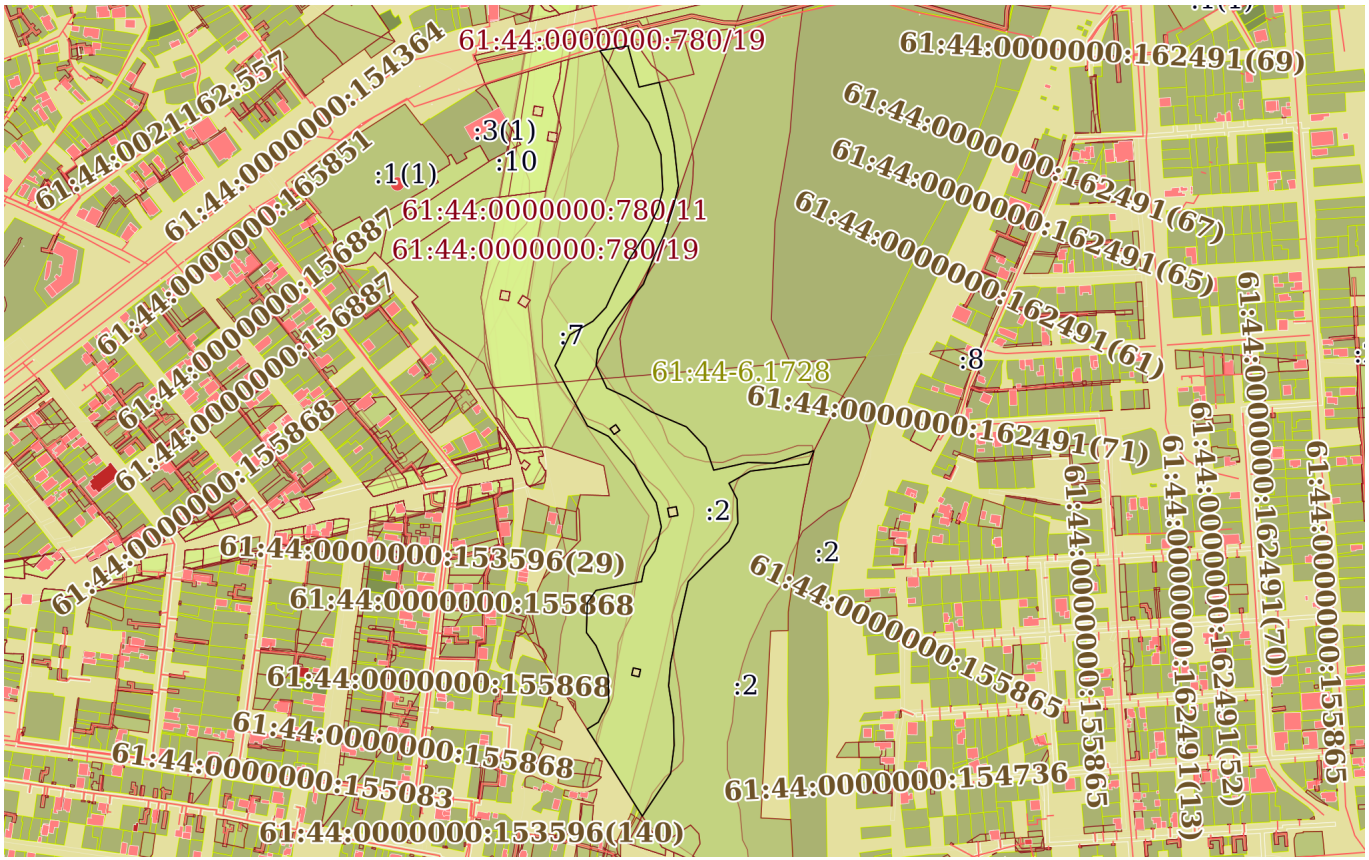

Масштаб 1:8000	Условные обозначения:		

ДОКУМЕНТ ПОДПИСАН
ЭЛЕКТРОННОЙ ПОДПИСЬЮ
Сертификат: 009F0BDC181A023B64597F1E2579BEFB50
Владелец: ФЕДЕРАЛЬНАЯ СЛУЖБА ГОСУДАРСТВЕННОЙ РЕГИСТРАЦИИ, КАДАСТРА И КАРТОГРАФИИ
Действителен: с 02.08.2024 по 26.10.2025


полное наименование должности		инициалы, фамилия

77

Земельный участок
вид объекта недвижимости

Лист № 7 раздела 3	Всего листов раздела 3: 19	Всего разделов: 8	Всего листов выписки: 175

14.05.2025г. № КУВИ-001/2025-104479317	
Кадастровый номер:	61:44:0000000:780(Единое землепользование)

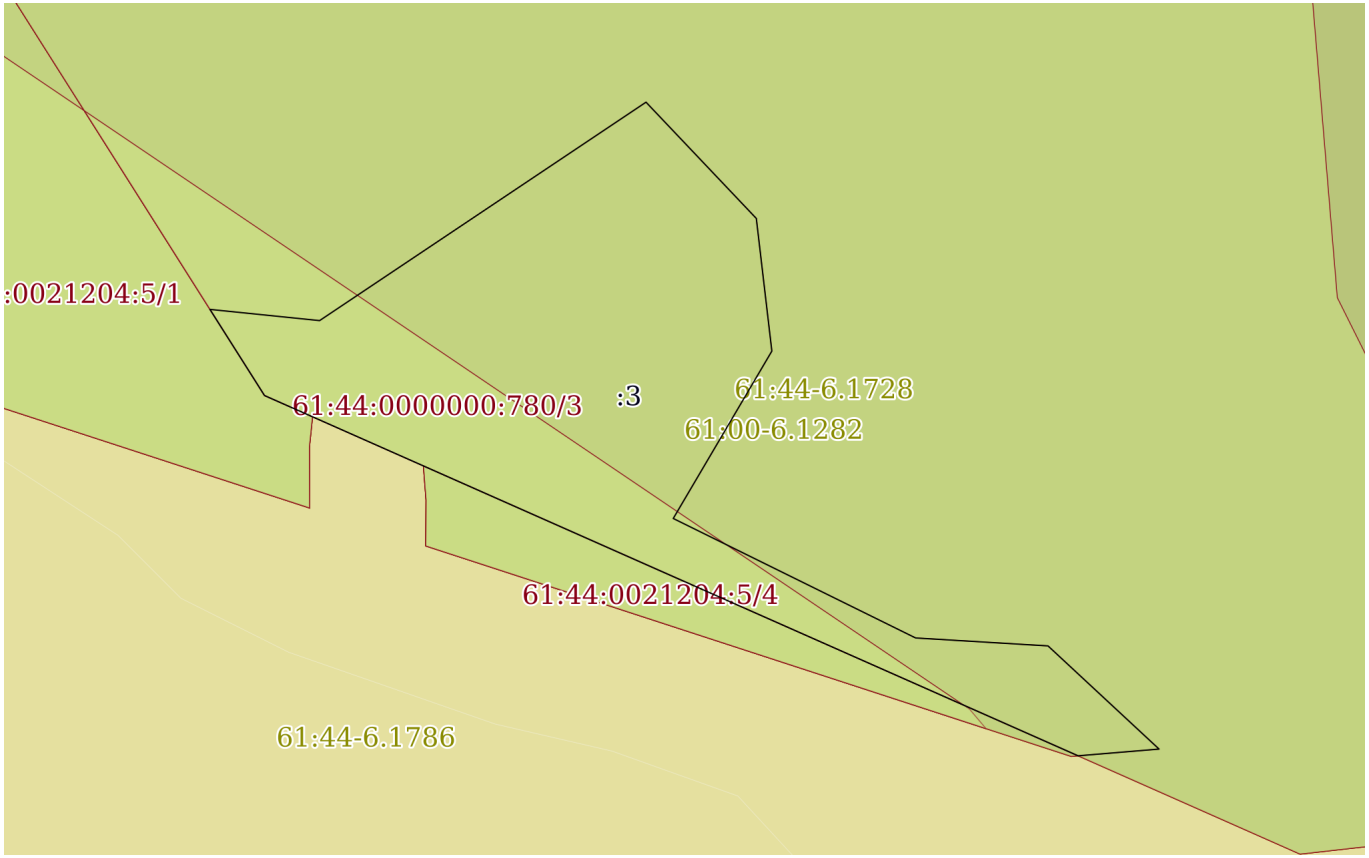


Масштаб 1:600	Условные обозначения:		

полное наименование должности	ДОКУМЕНТ ПОДПИСАН ЭЛЕКТРОННОЙ ПОДПИСЬЮ Сертификат: 009F0BDC181A023B64597F1E2579BEFB50 Владелец: ФЕДЕРАЛЬНАЯ СЛУЖБА ГОСУДАРСТВЕННОЙ РЕГИСТРАЦИИ, КАДАСТРА И КАРТОГРАФИИ Действителен: с 02.08.2024 по 26.10.2025	инициалы, фамилия

Земельный участок
вид объекта недвижимости

Лист № 8 раздела 3	Всего листов раздела 3: 19	Всего разделов: 8	Всего листов выписки: 175

14.05.2025г. № КУВИ-001/2025-104479317	
Кадастровый номер:	61:44:0000000:780(Единое землепользование)

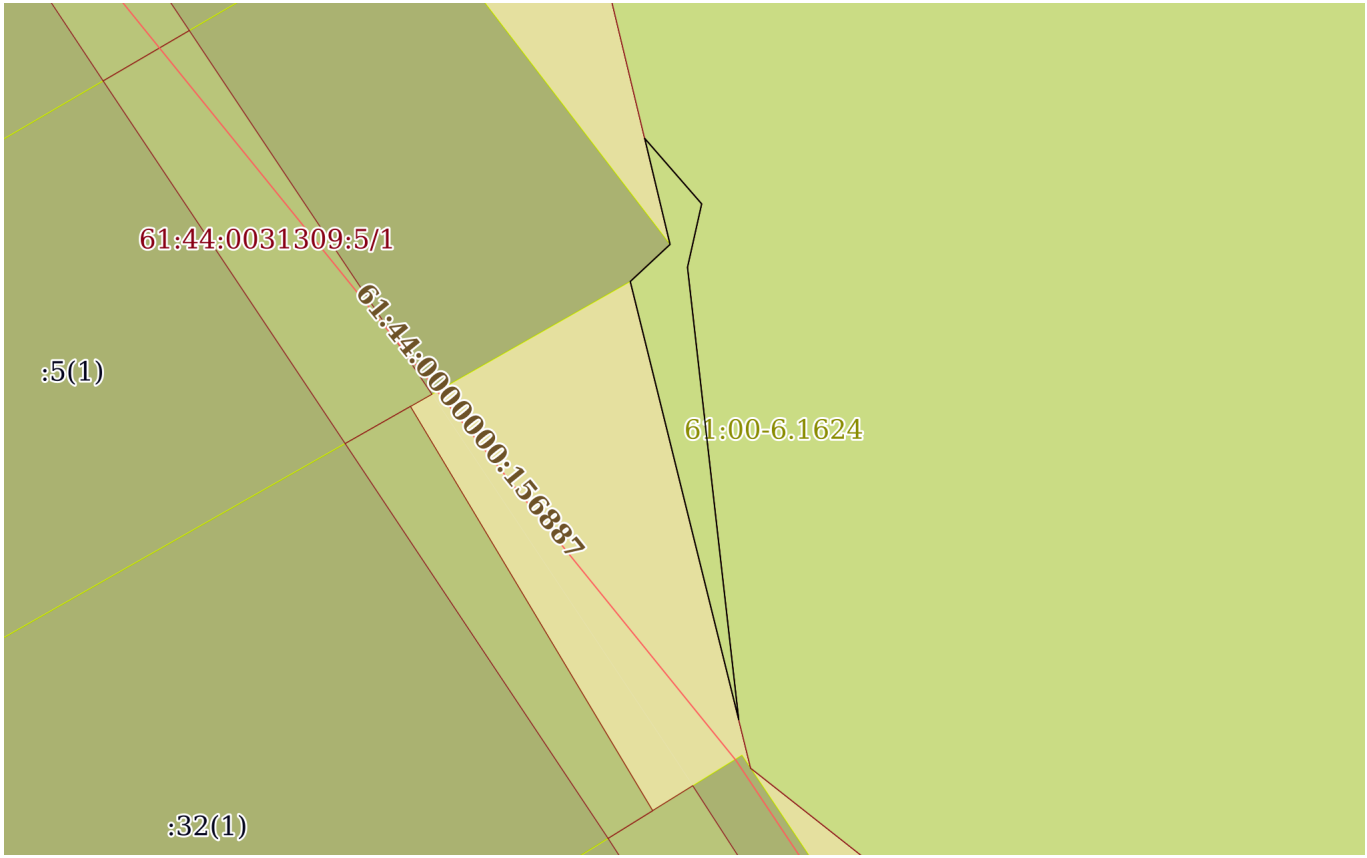

Масштаб 1:300	Условные обозначения:		


полное наименование должности		инициалы, фамилия

ДОКУМЕНТ ПОДПИСАН
ЭЛЕКТРОННОЙ ПОДПИСЬЮ
Сертификат: 009F0BDC181A023B64597F1E2579BEFB50
Владелец: ФЕДЕРАЛЬНАЯ СЛУЖБА ГОСУДАРСТВЕННОЙ РЕГИСТРАЦИИ, КАДАСТРА И КАРТОГРАФИИ
Действителен: с 02.08.2024 по 26.10.2025

Земельный участок
вид объекта недвижимости

Лист № 9 раздела 3	Всего листов раздела 3: 19	Всего разделов: 8	Всего листов выписки: 175

14.05.2025г. № КУВИ-001/2025-104479317	
Кадастровый номер:	61:44:0000000:780(Единое землепользование)

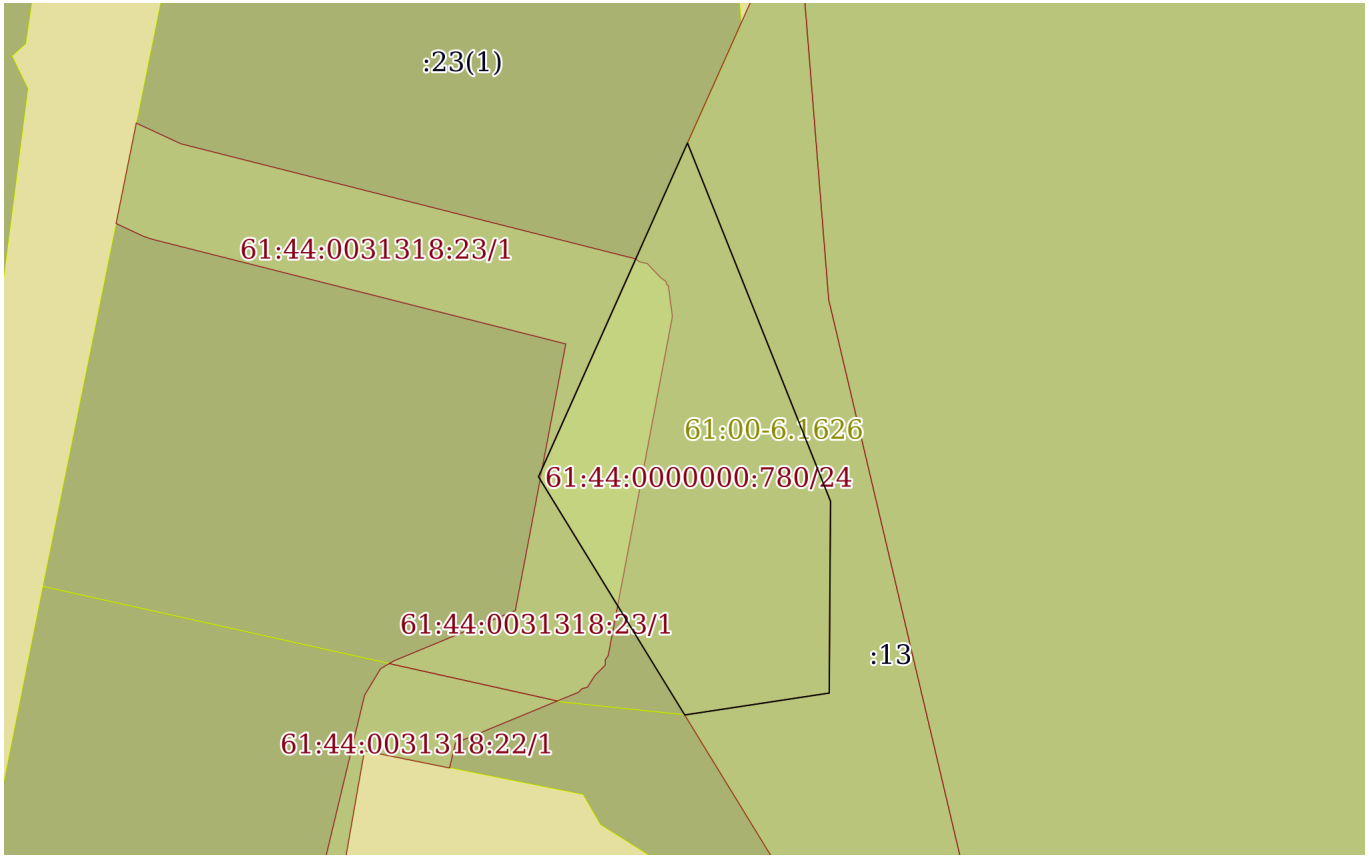


Масштаб 1:300	Условные обозначения:		

полное наименование должности	ДОКУМЕНТ ПОДПИСАН ЭЛЕКТРОННОЙ ПОДПИСЬЮ Сертификат: 009F0BDC181A023B64597F1E2579BEFB50 Владелец: ФЕДЕРАЛЬНАЯ СЛУЖБА ГОСУДАРСТВЕННОЙ РЕГИСТРАЦИИ, КАДАСТРА И КАРТОГРАФИИ Действителен: с 02.08.2024 по 26.10.2025	инициалы, фамилия

Земельный участок
вид объекта недвижимости

Лист № 10 раздела 3	Всего листов раздела 3: 19	Всего разделов: 8	Всего листов выписки: 175

14.05.2025г. № КУВИ-001/2025-104479317	
Кадастровый номер:	61:44:0000000:780(Единое землепользование)

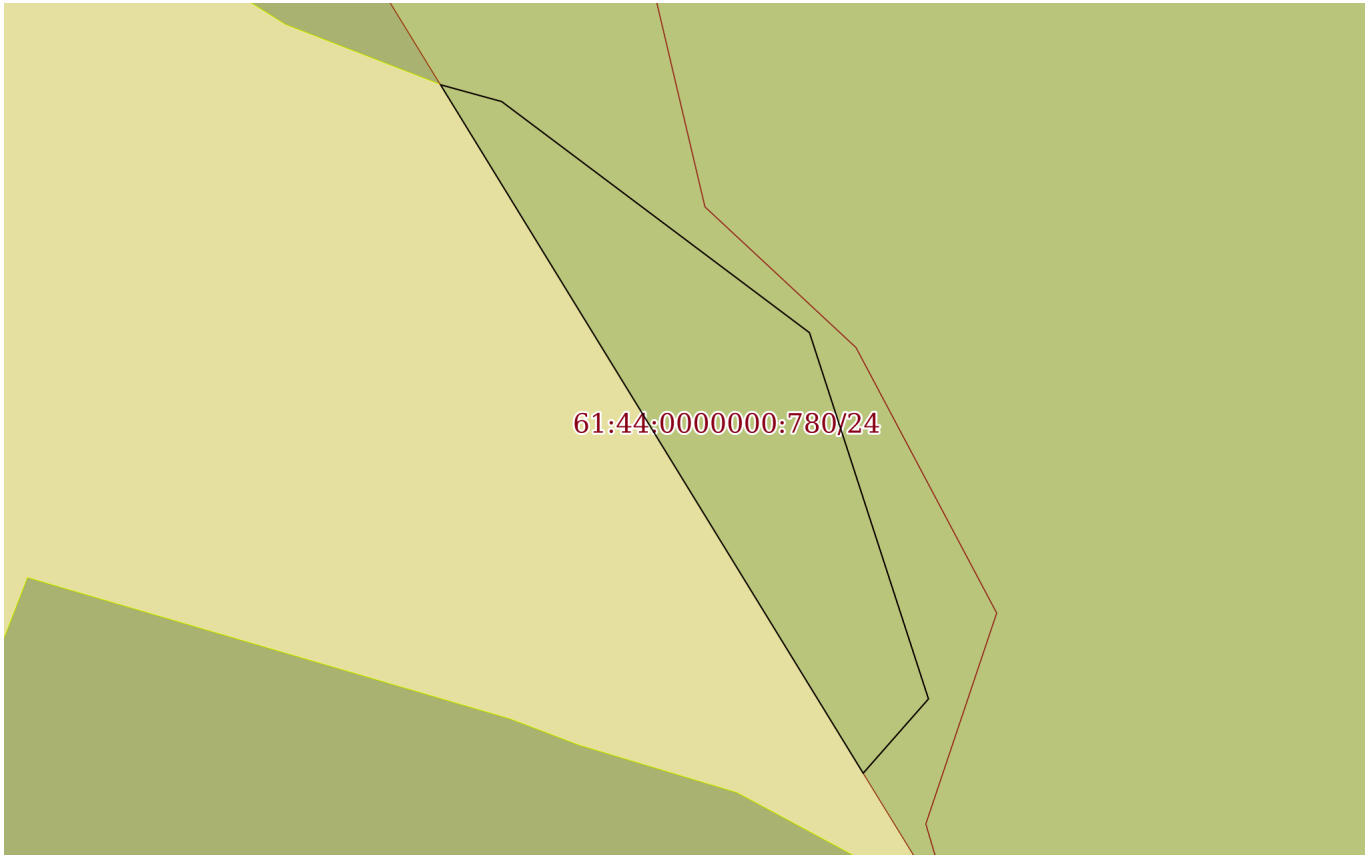


Масштаб 1:200	Условные обозначения:		

полное наименование должности	ДОКУМЕНТ ПОДПИСАН ЭЛЕКТРОННОЙ ПОДПИСЬЮ Сертификат: 009F0BDC181A023B64597F1E2579BEFB50 Владелец: ФЕДЕРАЛЬНАЯ СЛУЖБА ГОСУДАРСТВЕННОЙ РЕГИСТРАЦИИ, КАДАСТРА И КАРТОГРАФИИ Действителен: с 02.08.2024 по 26.10.2025	инициалы, фамилия

Земельный участок
вид объекта недвижимости

Лист № 11 раздела 3	Всего листов раздела 3: 19	Всего разделов: 8	Всего листов выписки: 175

14.05.2025г. № КУВИ-001/2025-104479317	
Кадастровый номер:	61:44:0000000:780(Единое землепользование)

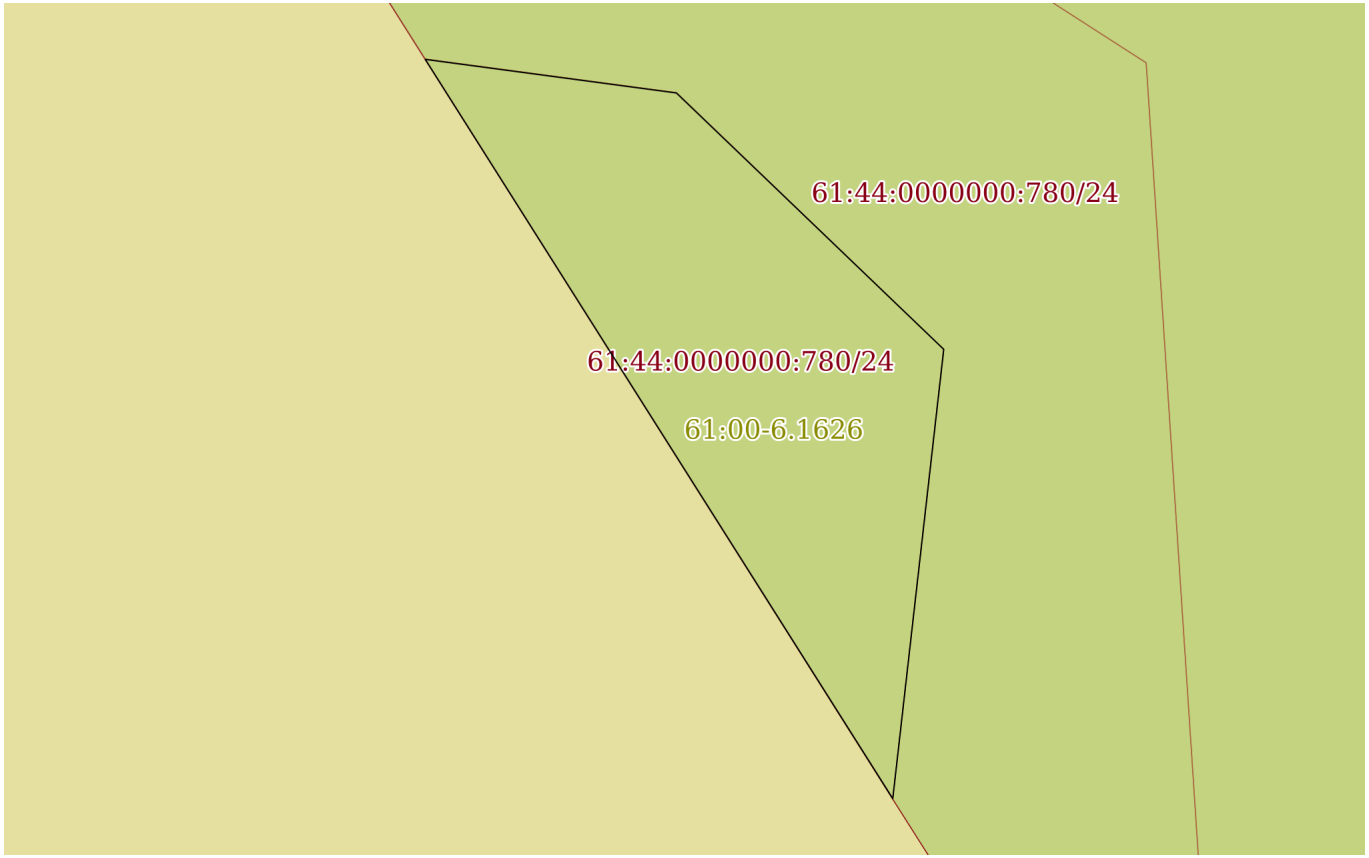

Масштаб 1:60	Условные обозначения:		


ДОКУМЕНТ ПОДПИСАН
ЭЛЕКТРОННОЙ ПОДПИСЬЮ
Сертификат: 009F0BDC181A023B64597F1E2579BEFB50
Владелец: ФЕДЕРАЛЬНАЯ СЛУЖБА ГОСУДАРСТВЕННОЙ РЕГИСТРАЦИИ, КАДАСТРА И КАРТОГРАФИИ
Действителен: с 02.08.2024 по 26.10.2025

полное наименование должности		инициалы, фамилия

Земельный участок
вид объекта недвижимости

Лист № 12 раздела 3	Всего листов раздела 3: 19	Всего разделов: 8	Всего листов выписки: 175

14.05.2025г. № КУВИ-001/2025-104479317	
Кадастровый номер:	61:44:0000000:780(Единое землепользование)

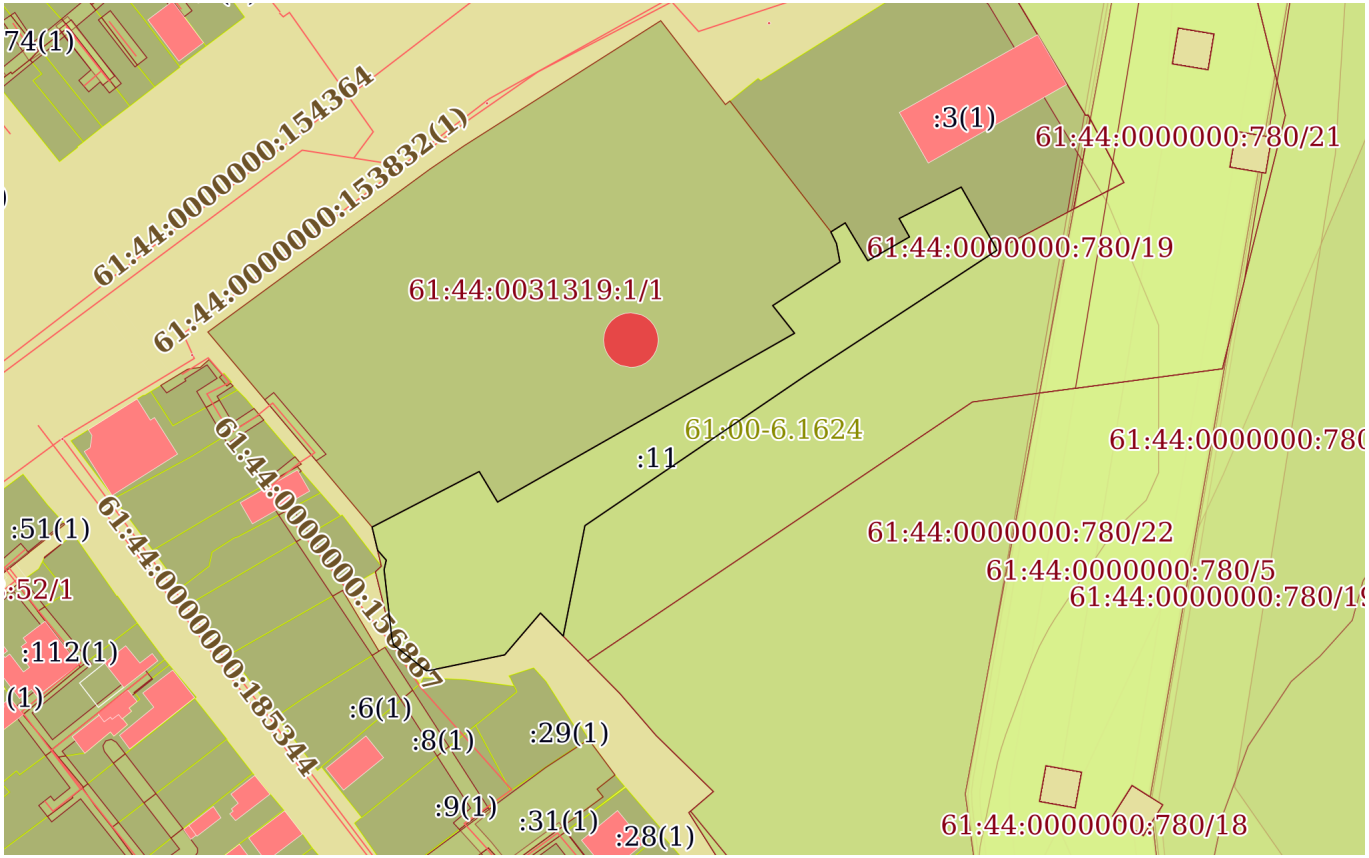

Масштаб 1:2000	Условные обозначения:		


полное наименование должности		инициалы, фамилия

ДОКУМЕНТ ПОДПИСАН
ЭЛЕКТРОННОЙ ПОДПИСЬЮ
Сертификат: 009F0BDC181A023B64597F1E2579BEFB50
Владелец: ФЕДЕРАЛЬНАЯ СЛУЖБА ГОСУДАРСТВЕННОЙ РЕГИСТРАЦИИ, КАДАСТРА И КАРТОГРАФИИ
Действителен: с 02.08.2024 по 26.10.2025

Земельный участок
вид объекта недвижимости

Лист № 13 раздела 3	Всего листов раздела 3: 19	Всего разделов: 8	Всего листов выписки: 175

14.05.2025г. № КУВИ-001/2025-104479317	
Кадастровый номер:	61:44:0000000:780(Единое землепользование)

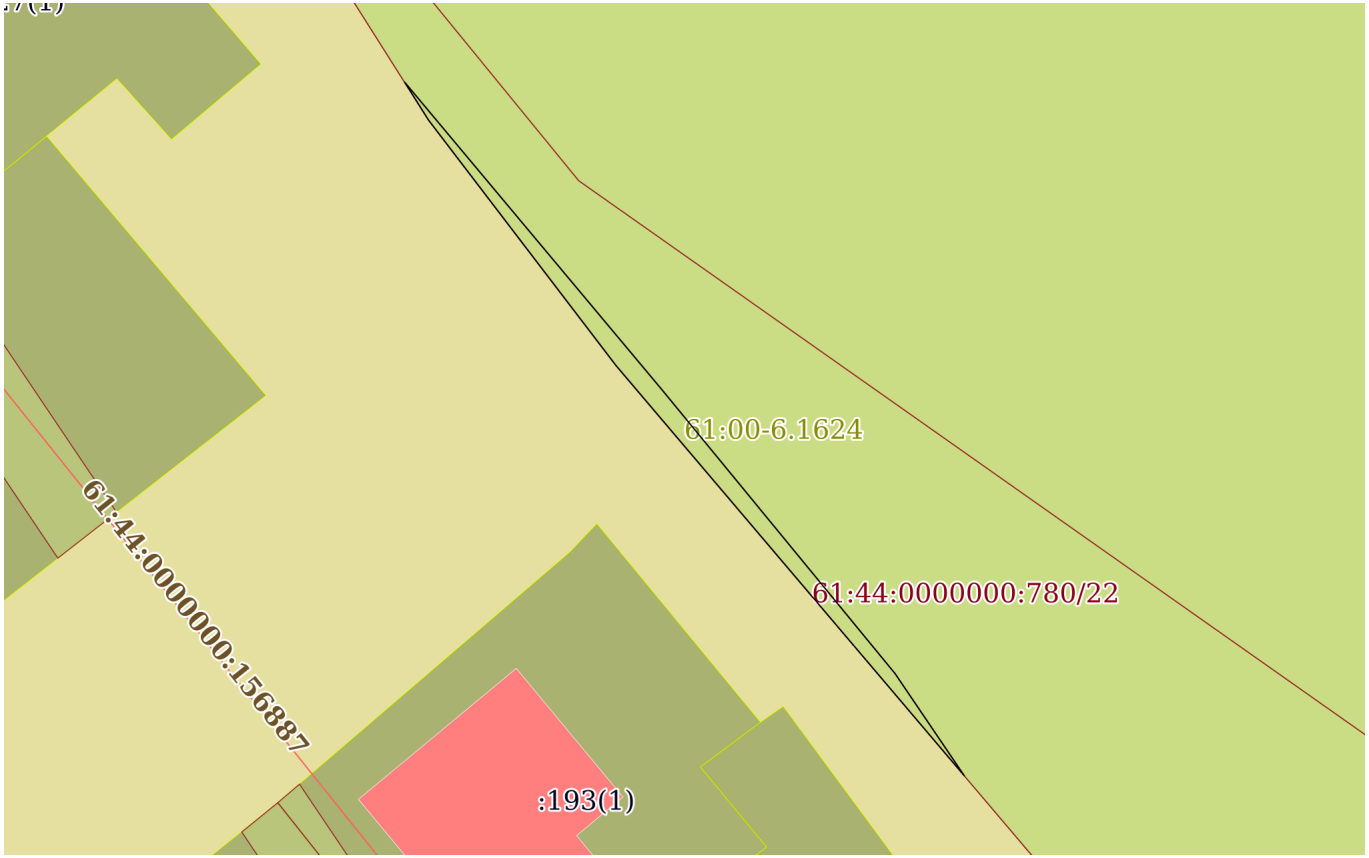

Масштаб 1:400	Условные обозначения:		


ДОКУМЕНТ ПОДПИСАН
ЭЛЕКТРОННОЙ ПОДПИСЬЮ
Сертификат: 009F0BDC181A023B64597F1E2579BEFB50
Владелец: ФЕДЕРАЛЬНАЯ СЛУЖБА ГОСУДАРСТВЕННОЙ РЕГИСТРАЦИИ, КАДАСТРА И КАРТОГРАФИИ
Действителен: с 02.08.2024 по 26.10.2025

полное наименование должности		инициалы, фамилия

Земельный участок
вид объекта недвижимости

Лист № 14 раздела 3	Всего листов раздела 3: 19	Всего разделов: 8	Всего листов выписки: 175

14.05.2025г. № КУВИ-001/2025-104479317	
Кадастровый номер:	61:44:0000000:780(Единое землепользование)

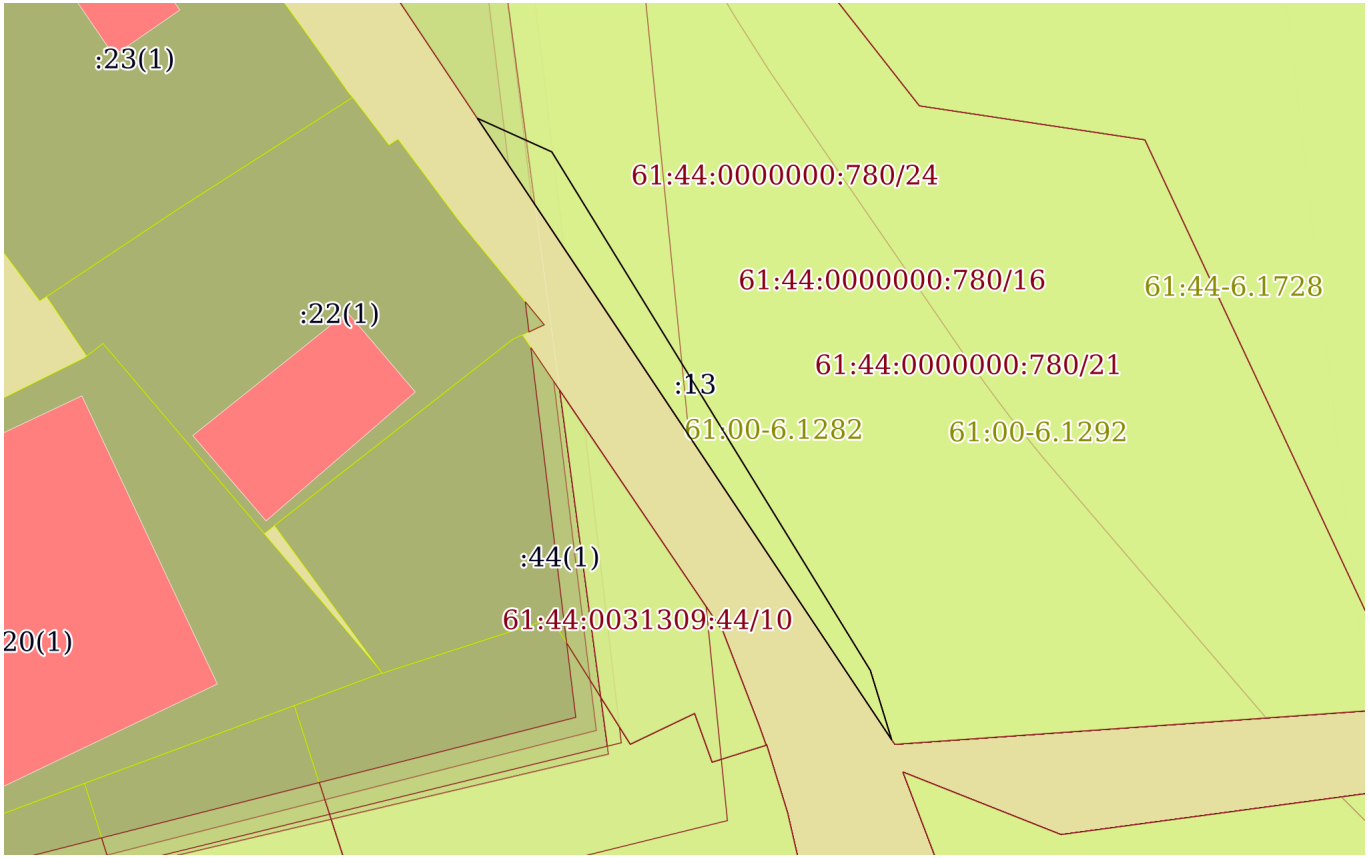

Масштаб 1:400	Условные обозначения:		


ДОКУМЕНТ ПОДПИСАН
ЭЛЕКТРОННОЙ ПОДПИСЬЮ
Сертификат: 009F0BDC181A023B64597F1E2579BEFB50
Владелец: ФЕДЕРАЛЬНАЯ СЛУЖБА ГОСУДАРСТВЕННОЙ РЕГИСТРАЦИИ, КАДАСТРА И КАРТОГРАФИИ
Действителен: с 02.08.2024 по 26.10.2025

полное наименование должности		инициалы, фамилия

Земельный участок
вид объекта недвижимости

Лист № 15 раздела 3	Всего листов раздела 3: 19	Всего разделов: 8	Всего листов выписки: 175

14.05.2025г. № КУВИ-001/2025-104479317	
Кадастровый номер:	61:44:0000000:780(Единое землепользование)

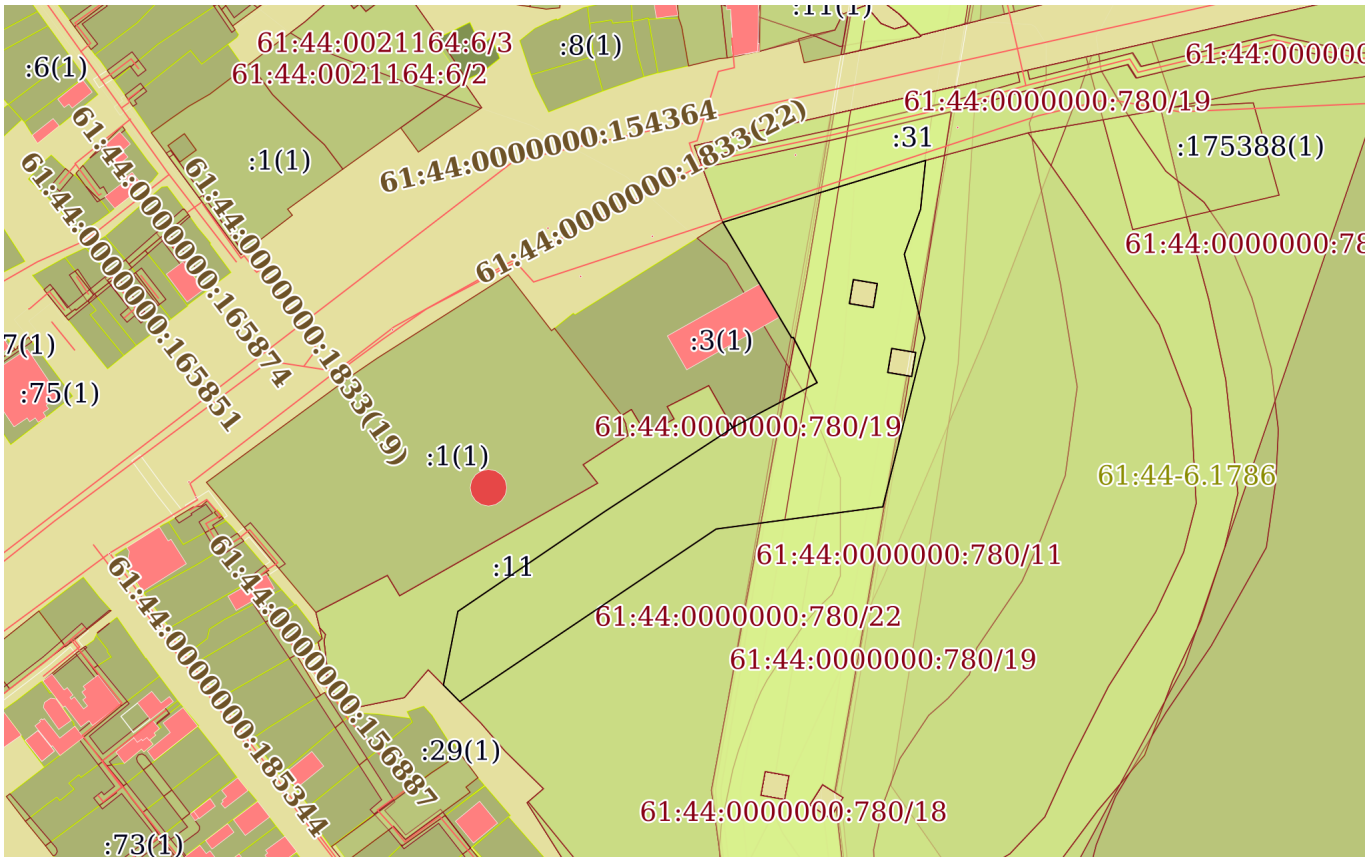

Масштаб 1:3000	Условные обозначения:		


ДОКУМЕНТ ПОДПИСАН
ЭЛЕКТРОННОЙ ПОДПИСЬЮ
Сертификат: 009F0BDC181A023B64597F1E2579BEFB50
Владелец: ФЕДЕРАЛЬНАЯ СЛУЖБА ГОСУДАРСТВЕННОЙ РЕГИСТРАЦИИ, КАДАСТРА И КАРТОГРАФИИ
Действителен: с 02.08.2024 по 26.10.2025

полное наименование должности		инициалы, фамилия

Земельный участок
вид объекта недвижимости

Лист № 16 раздела 3	Всего листов раздела 3: 19	Всего разделов: 8	Всего листов выписки: 175

14.05.2025г. № КУВИ-001/2025-104479317	
Кадастровый номер:	61:44:0000000:780(Единое землепользование)

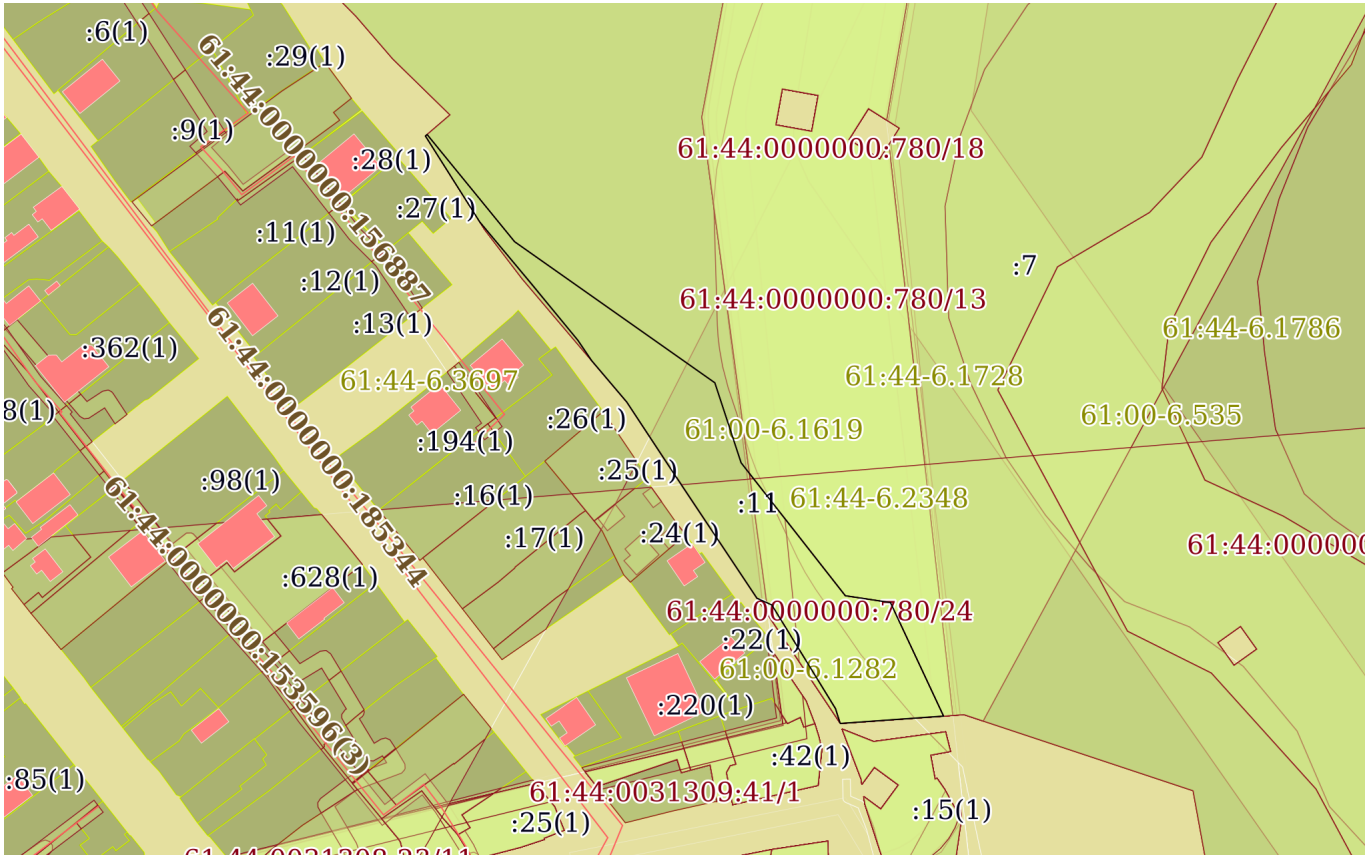

Масштаб 1:2000	Условные обозначения:		


ДОКУМЕНТ ПОДПИСАН
ЭЛЕКТРОННОЙ ПОДПИСЬЮ
Сертификат: 009F0BDC181A023B64597F1E2579BEFB50
Владелец: ФЕДЕРАЛЬНАЯ СЛУЖБА ГОСУДАРСТВЕННОЙ РЕГИСТРАЦИИ, КАДАСТРА И КАРТОГРАФИИ
Действителен: с 02.08.2024 по 26.10.2025

полное наименование должности		инициалы, фамилия

Земельный участок
вид объекта недвижимости

Лист № 17 раздела 3	Всего листов раздела 3: 19	Всего разделов: 8	Всего листов выписки: 175

14.05.2025г. № КУВИ-001/2025-104479317	
Кадастровый номер:	61:44:0000000:780(Единое землепользование)

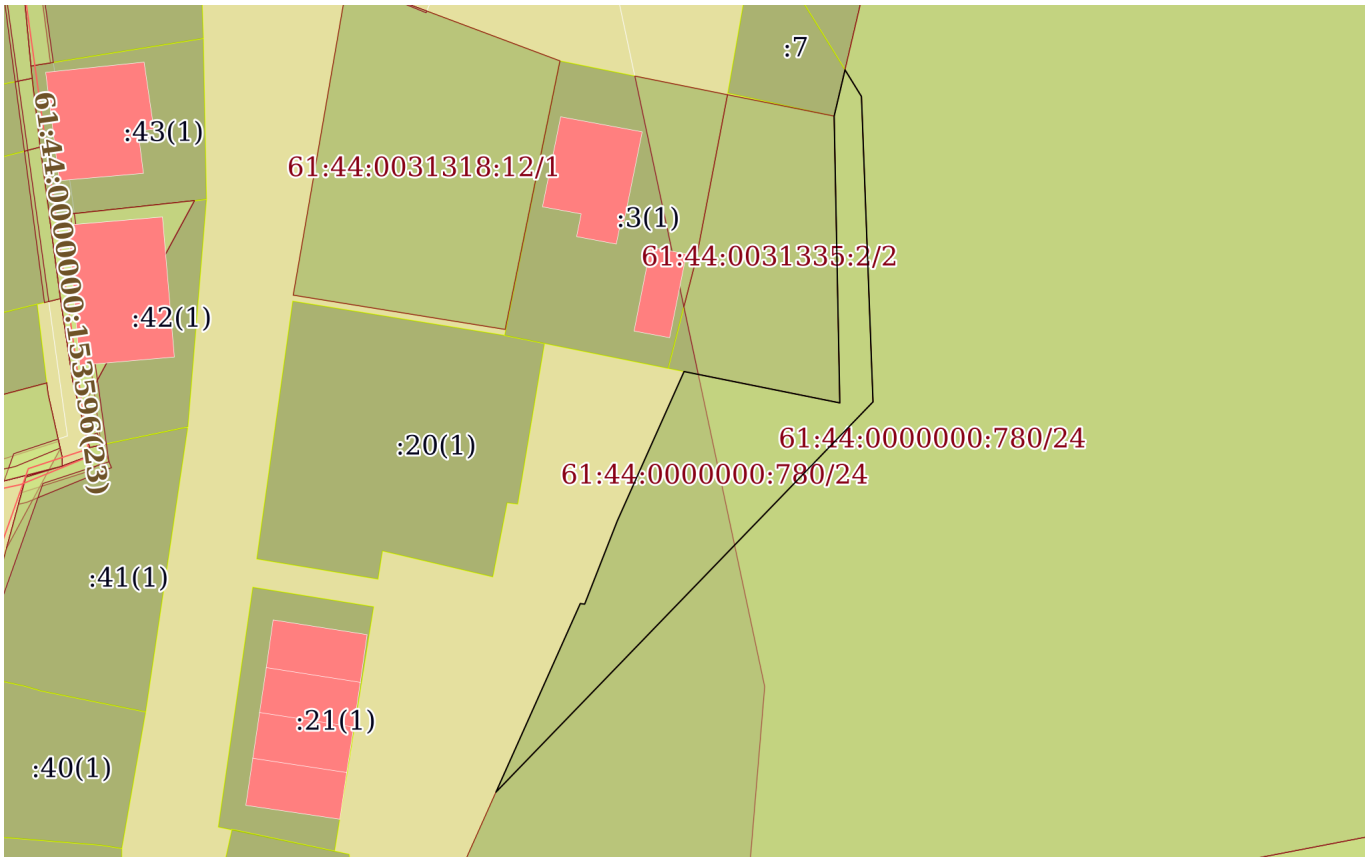

Масштаб 1:800	Условные обозначения:		


ДОКУМЕНТ ПОДПИСАН
ЭЛЕКТРОННОЙ ПОДПИСЬЮ
Сертификат: 009F0BDC181A023B64597F1E2579BEFB50
Владелец: ФЕДЕРАЛЬНАЯ СЛУЖБА ГОСУДАРСТВЕННОЙ РЕГИСТРАЦИИ, КАДАСТРА И КАРТОГРАФИИ
Действителен: с 02.08.2024 по 26.10.2025

полное наименование должности		инициалы, фамилия

Земельный участок
вид объекта недвижимости

Лист № 18 раздела 3	Всего листов раздела 3: 19	Всего разделов: 8	Всего листов выписки: 175

14.05.2025г. № КУВИ-001/2025-104479317	
Кадастровый номер:	61:44:0000000:780(Единое землепользование)

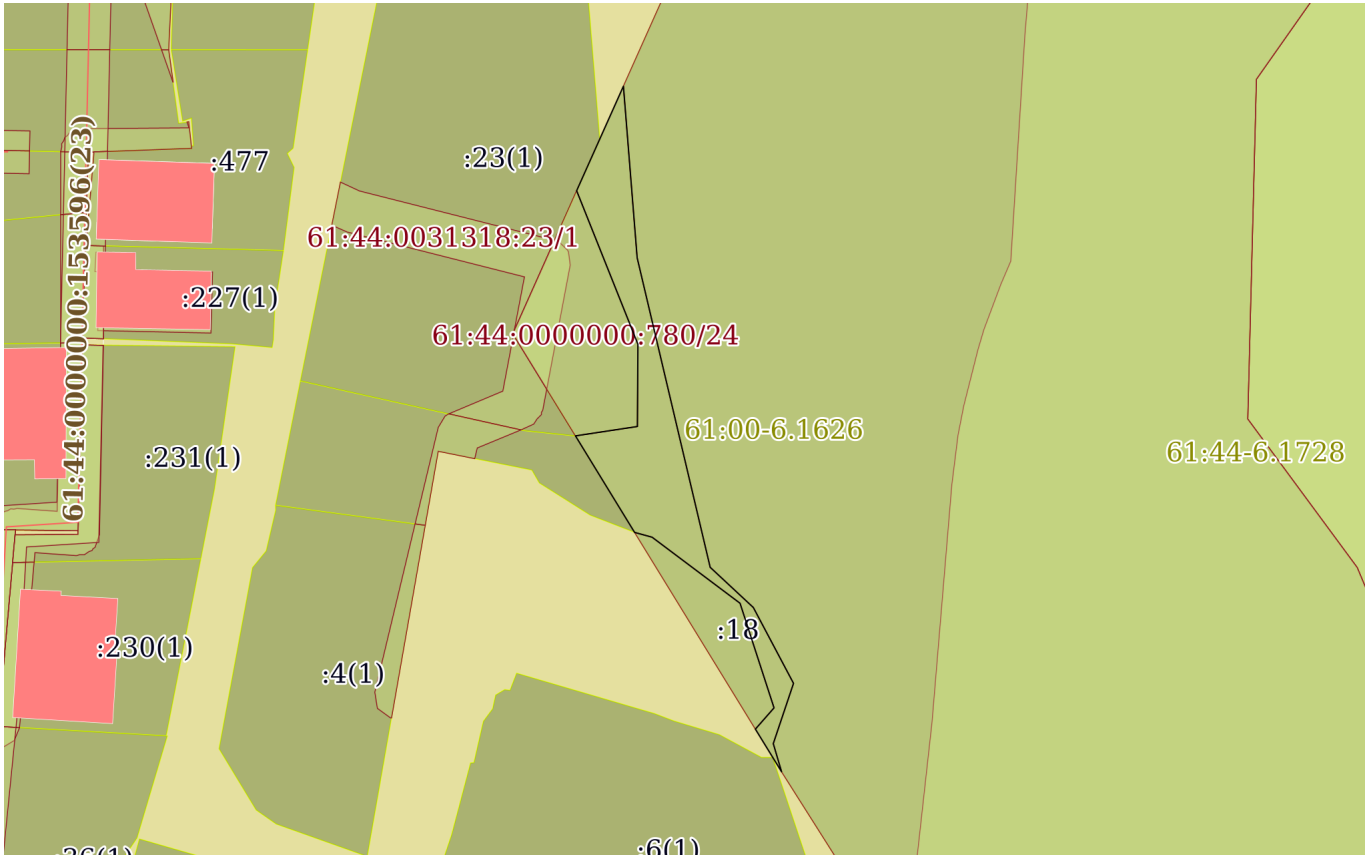

Масштаб 1:700	Условные обозначения:		


ДОКУМЕНТ ПОДПИСАН
ЭЛЕКТРОННОЙ ПОДПИСЬЮ
Сертификат: 009F0BDC181A023B64597F1E2579BEFB50
Владелец: ФЕДЕРАЛЬНАЯ СЛУЖБА ГОСУДАРСТВЕННОЙ РЕГИСТРАЦИИ, КАДАСТРА И КАРТОГРАФИИ
Действителен: с 02.08.2024 по 26.10.2025

полное наименование должности		инициалы, фамилия

Земельный участок
вид объекта недвижимости

Лист № 19 раздела 3	Всего листов раздела 3: 19	Всего разделов: 8	Всего листов выписки: 175

14.05.2025г. № КУВИ-001/2025-104479317	
Кадастровый номер:	61:44:0000000:780(Единое землепользование)

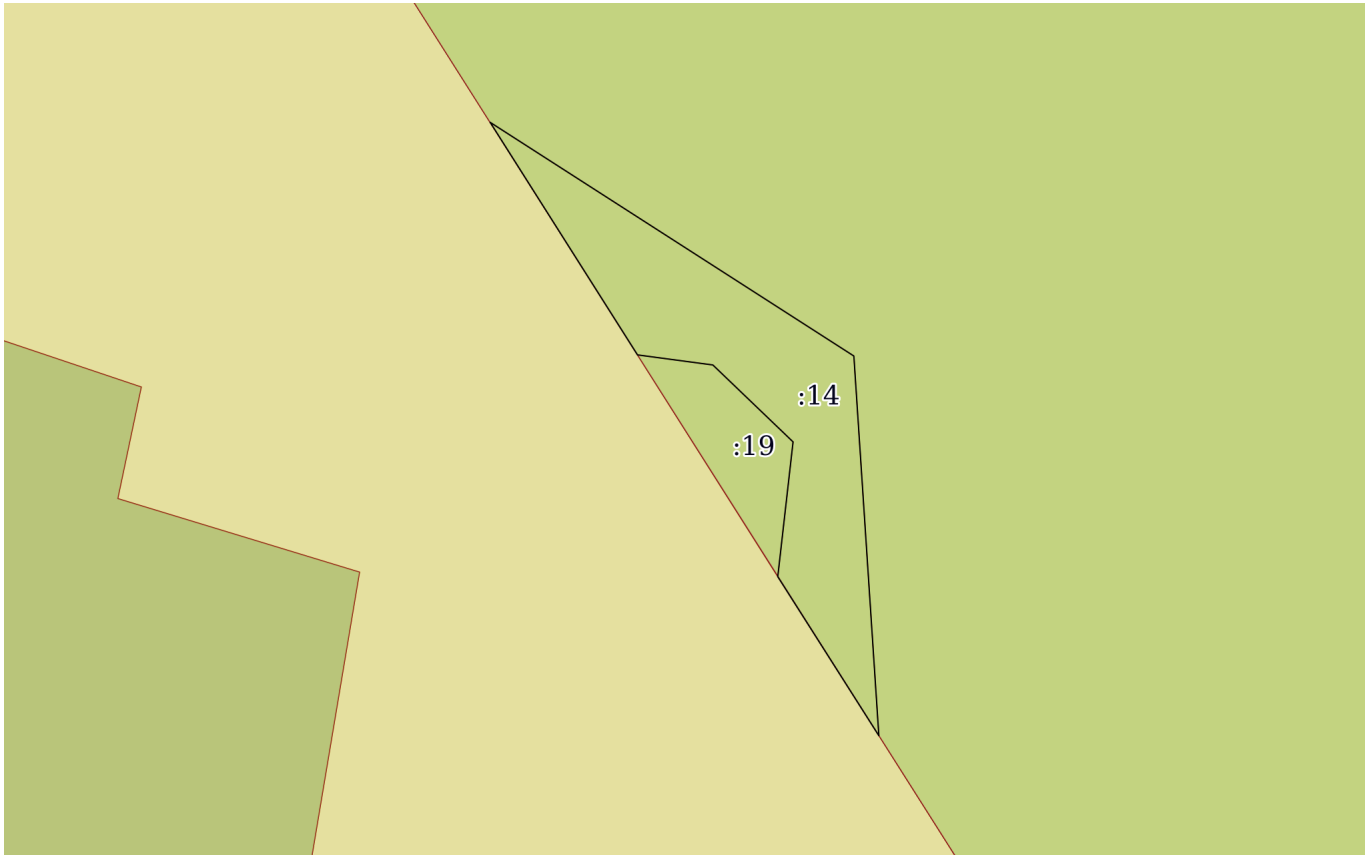

Масштаб 1:200	Условные обозначения:		

ДОКУМЕНТ ПОДПИСАН
ЭЛЕКТРОННОЙ ПОДПИСЬЮ
Сертификат: 009F0BDC181A023B64597F1E2579BEFB50
Владелец: ФЕДЕРАЛЬНАЯ СЛУЖБА ГОСУДАРСТВЕННОЙ РЕГИСТРАЦИИ, КАДАСТРА И КАРТОГРАФИИ
Действителен: с 02.08.2024 по 26.10.2025

полное наименование должности		инициалы, фамилия

Выписка из Единого государственного реестра недвижимости об объекте недвижимости

Описание местоположения земельного участка

Земельный участок			
вид объекта недвижимости			
Лист № 1 раздела 3.1	Всего листов раздела 3.1: 17	Всего разделов: 8	Всего листов выписки: 175

14.05.2025г. № КУВИ-001/2025-104479317	
Кадастровый номер:	61:44:0000000:780(Единое землепользование)

Описание местоположения границ земельного участка

№ п/п	Номер точки		Дирекционный угол	Горизонтальное проложение, м	Описание закрепления на местности	Кадастровые номера смежных участков	Сведения об адресах правообладателей смежных земельных участков
	начальная	конечная					
1	2	3	4	5	6	7	8
1	2.1.1	2.1.2	313°46.5`	2.98	данные отсутствуют	61:44:0031318:19	данные отсутствуют
2	2.1.2	2.1.3	277°36.8`	2.04	данные отсутствуют	61:44:0031318:19	данные отсутствуют
3	2.1.3	2.1.4	327°37.4`	7.38	данные отсутствуют	данные отсутствуют	данные отсутствуют
4	2.1.4	2.1.5	122°42.2`	11.59	данные отсутствуют	61:44:0021201:7	данные отсутствуют
5	2.1.5	2.1.6	176°13.9`	10.19	данные отсутствуют	61:44:0021201:7	данные отсутствуют
6	2.1.6	2.1.7	327°32.3`	5.05	данные отсутствуют	данные отсутствуют	данные отсутствуют
7	2.1.7	2.1.1	6°28.8`	3.63	данные отсутствуют	61:44:0031318:19	данные отсутствуют
8	3.1.1	3.1.2	0°22.3`	7.71	данные отсутствуют	61:44:0031318:17	данные отсутствуют
9	3.1.2	3.1.3	338°13.1`	15.5	данные отсутствуют	61:44:0031318:17	данные отсутствуют
10	3.1.3	3.1.4	24°7.8`	10.74	данные отсутствуют	данные отсутствуют	данные отсутствуют
11	3.1.3	3.1.3			данные отсутствуют	61:44:0031318:23(1)	Россия, Ростовская область, г. Ростов-на-Дону, р-н. Пролетарский, пер. Тувинский, д. 49б
12	3.1.4	3.1.5	175°25.0`	16.14	данные отсутствуют	61:44:0021201:7	данные отсутствуют
13	3.1.5	3.1.6	166°42.8`	29.81	данные отсутствуют	61:44:0021201:7	данные отсутствуют
14	3.1.6	3.1.7	132°56.9`	5.53	данные отсутствуют	61:44:0021201:7	данные отсутствуют
15	3.1.7	3.1.8	152°4.0`	8.05	данные отсутствуют	61:44:0021201:7	данные отсутствуют
16	3.1.8	3.1.9	198°35.2`	5.96	данные отсутствуют	61:44:0021201:7	данные отсутствуют
17	3.1.9	3.1.10	163°32.4`	2.75	данные отсутствуют	61:44:0021201:7	данные отсутствуют
18	3.1.10	3.1.11	328°24.5`	4.7	данные отсутствуют	данные отсутствуют	данные отсутствуют
19	3.1.10	3.1.10			данные отсутствуют	61:44:0031318:6(1)	344030, Ростовская обл, г. Ростов-на-Дону, пер. Тувинский, д. 51; Россия, Ростовская область, г. Ростов-на-Дону, р-н. Пролетарский, пер. Тувинский, д. 51

полное наименование должности		инициалы, фамилия

ДОКУМЕНТ ПОДПИСАН
ЭЛЕКТРОННОЙ ПОДПИСЬЮ
Сертификат: 009F0BDC181A023B64597F1E2579BEFB50
Владелец: ФЕДЕРАЛЬНАЯ СЛУЖБА ГОСУДАРСТВЕННОЙ РЕГИСТРАЦИИ, КАДАСТРА И КАРТОГРАФИИ
Действителен: с 02.08.2024 по 26.10.2025

Земельный участок
вид объекта недвижимости

Лист № 2 раздела 3.1	Всего листов раздела 3.1: 17	Всего разделов: 8	Всего листов выписки: 175

14.05.2025г. № КУВИ-001/2025-104479317	
Кадастровый номер:	61:44:0000000:780(Единое землепользование)

1	2	3	4	5	6	7	8
20	3.1.11	3.1.12	41°19.7`	2.65	данные отсутствуют	61:44:0031318:18	данные отсутствуют
21	3.1.12	3.1.13	341°59.2`	10.32	данные отсутствуют	61:44:0031318:18	данные отсутствуют
22	3.1.13	3.1.14	306°52.9`	10.31	данные отсутствуют	61:44:0031318:18	данные отсутствуют
23	3.1.14	3.1.15	285°20.6`	1.7	данные отсутствуют	61:44:0031318:18	данные отсутствуют
24	3.1.15	3.1.16	328°28.9`	10.62	данные отсутствуют	61:44:0031318:22(1)	адрес отсутствует
25	3.1.16	3.1.1	81°23.2`	5.88	данные отсутствуют	61:44:0031318:17	данные отсутствуют
26	3.1.16	3.1.16			данные отсутствуют	61:44:0031318:23(1)	Россия, Ростовская область, г. Ростов-на-Дону, р-н. Пролетарский, пер. Тувинский, д. 49б
27	4.1.1	4.1.2	13°16.4`	5.1	данные отсутствуют	61:44:0031335:7	данные отсутствуют
28	4.1.2	4.1.3	148°18.2`	3.35	данные отсутствуют	61:44:0021201:7	данные отсутствуют
29	4.1.2	4.1.2			данные отсутствуют	61:44:0021201:6	данные отсутствуют
30	4.1.3	4.1.4	177°49.8`	32.74	данные отсутствуют	61:44:0021201:7	данные отсутствуют
31	4.1.4	4.1.5	224°2.3`	58.16	данные отсутствуют	61:44:0021201:7	данные отсутствуют
32	4.1.5	4.1.6	24°6.6`	22.13	данные отсутствуют	данные отсутствуют	данные отсутствуют
33	4.1.6	4.1.7	97°16.5`	0.47	данные отсутствуют	данные отсутствуют	данные отсутствуют
34	4.1.7	4.1.8	21°25.4`	9.58	данные отсутствуют	данные отсутствуют	данные отсутствуют
35	4.1.8	4.1.9	24°6.5`	17.53	данные отсутствуют	данные отсутствуют	данные отсутствуют
36	4.1.9	4.1.10	101°22.6`	17.03	данные отсутствуют	61:44:0031335:2(1)	Россия, Ростовская область, г. Ростов-на-Дону, р-н. Пролетарский, пер. Тувинский, д. 47в
37	4.1.10	4.1.1	358°51.7`	30.73	данные отсутствуют	61:44:0031335:2(1)	Россия, Ростовская область, г. Ростов-на-Дону, р-н. Пролетарский, пер. Тувинский, д. 47в
38	5.1.1	5.1.2	125°8.7`	65.65	данные отсутствуют	61:44:0021201:7	данные отсутствуют
39	5.1.2	5.1.3	161°48.8`	22.56	данные отсутствуют	61:44:0021201:7	данные отсутствуют
40	5.1.3	5.1.4	141°52.9`	45.26	данные отсутствуют	61:44:0021201:7	данные отсутствуют
41	5.1.4	5.1.5	98°33.7`	12.23	данные отсутствуют	61:44:0021201:7	данные отсутствуют
42	5.1.5	5.1.6	154°54.4`	33.6	данные отсутствуют	61:44:0021201:7	данные отсутствуют
43	5.1.6	5.1.7	266°49.2`	0.36	данные отсутствуют	61:44:0021201:7	данные отсутствуют
44	5.1.7	5.1.8	265°56.0`	27.36	данные отсутствуют	данные отсутствуют	данные отсутствуют
45	5.1.8	5.1.9	324°14.8`	0.31	данные отсутствуют	61:44:0031334:13	данные отсутствуют
46	5.1.9	5.1.10	342°55.1`	3.88	данные отсутствуют	61:44:0031334:13	данные отсутствуют

ДОКУМЕНТ ПОДПИСАН
ЭЛЕКТРОННОЙ ПОДПИСЬЮ
Сертификат: 009F0BDC181A023B64597F1E2579BEFB50
Владелец: ФЕДЕРАЛЬНАЯ СЛУЖБА ГОСУДАРСТВЕННОЙ РЕГИСТРАЦИИ, КАДАСТРА И КАРТОГРАФИИ
Действителен: с 02.08.2024 по 26.10.2025

полное наименование должности		инициалы, фамилия

Земельный участок
вид объекта недвижимости

Лист № 3 раздела 3.1	Всего листов раздела 3.1: 17	Всего разделов: 8	Всего листов выписки: 175

14.05.2025г. № КУВИ-001/2025-104479317	
Кадастровый номер:	61:44:0000000:780(Единое землепользование)

1	2	3	4	5	6	7	8
47	5.1.10	5.1.11	328°25.0`	32.61	данные отсутствуют	61:44:0031334:13	данные отсутствуют
48	5.1.11	5.1.12	294°16.9`	4.38	данные отсутствуют	61:44:0031334:13	данные отсутствуют
49	5.1.12	5.1.13	326°17.7`	42.85	данные отсутствуют	данные отсутствуют	данные отсутствуют
50	5.1.13	5.1.14	326°40.7`	20.22	данные отсутствуют	данные отсутствуют	данные отсутствуют
51	5.1.14	5.1.15	319°39.8`	14.52	данные отсутствуют	данные отсутствуют	данные отсутствуют
52	5.1.15	5.1.16	325°51.2`	6.61	данные отсутствуют	61:44:0031334:12	данные отсутствуют
53	5.1.16	5.1.17	320°35.2`	19.69	данные отсутствуют	61:44:0031334:12	данные отсутствуют
54	5.1.17	5.1.18	320°3.7`	21.48	данные отсутствуют	61:44:0031334:12	данные отсутствуют
55	5.1.18	5.1.19	327°40.4`	27.27	данные отсутствуют	данные отсутствуют	данные отсутствуют
56	5.1.19	5.1.20	49°42.5`	0.6	данные отсутствуют	данные отсутствуют	данные отсутствуют
57	5.1.20	5.1.1	140°44.9`	37.06	данные отсутствуют	61:44:0021201:7	данные отсутствуют
58	6.1.1	6.1.2	65°33.4`	0.12	данные отсутствуют	61:44:0031319:3(1)	Россия, Ростовская обл., г. Ростов-на-Дону, Первомайский р-н, ул. Молодежная, дом №37/14
59	6.1.2	6.1.3	332°11.8`	20.5	данные отсутствуют	61:44:0031319:3(1)	Россия, Ростовская обл., г. Ростов-на-Дону, Первомайский р-н, ул. Молодежная, дом №37/14
60	6.1.3	6.1.4	267°8.3`	0.2	данные отсутствуют	61:44:0031319:3(1)	Россия, Ростовская обл., г. Ростов-на-Дону, Первомайский р-н, ул. Молодежная, дом №37/14
61	6.1.4	6.1.5	333°26.1`	0.13	данные отсутствуют	61:44:0031319:3(1)	Россия, Ростовская обл., г. Ростов-на-Дону, Первомайский р-н, ул. Молодежная, дом №37/14
62	6.1.5	6.1.6	239°44.6`	0.28	данные отсутствуют	61:44:0031319:3(1)	Россия, Ростовская обл., г. Ростов-на-Дону, Первомайский р-н, ул. Молодежная, дом №37/14
63	6.1.6	6.1.7	264°17.3`	0.2	данные отсутствуют	61:44:0031319:3(1)	Россия, Ростовская обл., г. Ростов-на-Дону, Первомайский р-н, ул. Молодежная, дом №37/14
64	6.1.7	6.1.8	329°9.5`	40.07	данные отсутствуют	61:44:0031319:3(1)	Россия, Ростовская обл., г. Ростов-на-Дону, Первомайский р-н, ул. Молодежная, дом №37/14
65	6.1.8	6.1.9	329°19.6`	13.92	данные отсутствуют	61:44:0031319:3(1)	Россия, Ростовская обл., г. Ростов-на-Дону, Первомайский р-н, ул. Молодежная, дом №37/14
66	6.1.9	6.1.10	73°1.8`	85.21	данные отсутствуют	61:44:0021165:31	данные отсутствуют
67	6.1.10	6.1.11	185°51.6`	19.78	данные отсутствуют	61:44:0021201:7	данные отсутствуют
68	6.1.11	6.1.12	199°53.3`	19.19	данные отсутствуют	61:44:0021201:7	данные отсутствуют
69	6.1.12	6.1.13	166°12.3`	34.6	данные отсутствуют	61:44:0021201:7	данные отсутствуют

ДОКУМЕНТ ПОДПИСАН
ЭЛЕКТРОННОЙ ПОДПИСЬЮ
Сертификат: 009F0BDC181A023B64597F1E2579BEFB50
Владелец: ФЕДЕРАЛЬНАЯ СЛУЖБА ГОСУДАРСТВЕННОЙ РЕГИСТРАЦИИ, КАДАСТРА И КАРТОГРАФИИ
Действителен: с 02.08.2024 по 26.10.2025

полное наименование должности	инициалы, фамилия

Земельный участок
вид объекта недвижимости

Лист № 4 раздела 3.1	Всего листов раздела 3.1: 17	Всего разделов: 8	Всего листов выписки: 175

14.05.2025г. № КУВИ-001/2025-104479317	
Кадастровый номер:	61:44:0000000:780(Единое землепользование)

1	2	3	4	5	6	7	8
70	6.1.13	6.1.14	193°59.1`	69.93	данные отсутствуют	61:44:0021201:7	данные отсутствуют
71	6.1.14	6.1.15	262°25.0`	67.59	данные отсутствуют	61:44:0021201:7	данные отсутствуют
72	6.1.15	6.1.16	236°4.6`	124.26	данные отсутствуют	61:44:0021201:7	данные отсутствуют
73	6.1.16	6.1.17	315°20.8`	9.36	данные отсутствуют	данные отсутствуют	данные отсутствуют
74	6.1.17	6.1.18	11°6.7`	30.15	данные отсутствуют	61:44:0031334:11	данные отсутствуют
75	6.1.18	6.1.19	55°47.9`	71.29	данные отсутствуют	61:44:0031334:11	данные отсутствуют
76	6.1.19	6.1.20	56°48.8`	61.51	данные отсутствуют	61:44:0031334:11	данные отсутствуют
77	6.1.20	6.1.21	332°52.4`	2.28	данные отсутствуют	61:44:0031319:3(1), 61:44:0031334:11	Россия, Ростовская обл., г. Ростов-на-Дону, Первомайский р-н, ул. Молодежная, дом №37/14; данные отсутствуют
78	6.1.21	6.1.22	150°1.6`	2.18	данные отсутствуют	61:44:0031319:3(1), 61:44:0031334:11	Россия, Ростовская обл., г. Ростов-на-Дону, Первомайский р-н, ул. Молодежная, дом №37/14; данные отсутствуют
79	6.1.22	6.1.23	62°4.4`	22.01	данные отсутствуют	61:44:0031319:3(1)	Россия, Ростовская обл., г. Ростов-на-Дону, Первомайский р-н, ул. Молодежная, дом №37/14
80	6.1.23	6.1.1	62°2.3`	16.34	данные отсутствуют	61:44:0031319:3(1)	Россия, Ростовская обл., г. Ростов-на-Дону, Первомайский р-н, ул. Молодежная, дом №37/14
81	6.2.24	6.2.25	279°24.8`	9.78	данные отсутствуют	данные отсутствуют	данные отсутствуют
82	6.2.25	6.2.26	189°24.8`	9.78	данные отсутствуют	данные отсутствуют	данные отсутствуют
83	6.2.26	6.2.27	99°24.8`	9.78	данные отсутствуют	данные отсутствуют	данные отсутствуют
84	6.2.27	6.2.24	9°24.8`	9.78	данные отсутствуют	данные отсутствуют	данные отсутствуют
85	6.3.28	6.3.29	189°34.1`	9.81	данные отсутствуют	данные отсутствуют	данные отсутствуют
86	6.3.29	6.3.30	99°30.6`	9.8	данные отсутствуют	данные отсутствуют	данные отсутствуют
87	6.3.30	6.3.31	9°31.2`	9.79	данные отсутствуют	данные отсутствуют	данные отсутствуют
88	6.3.31	6.3.28	279°34.7`	9.8	данные отсутствуют	данные отсутствуют	данные отсутствуют
89	7.1.1	7.1.2	162°55.1`	3.88	данные отсутствуют	61:44:0031335:11	данные отсутствуют
90	7.1.2	7.1.3	326°17.9`	29.88	данные отсутствуют	данные отсутствуют	данные отсутствуют
91	7.1.3	7.1.4	326°15.8`	10.14	данные отсутствуют	данные отсутствуют	данные отсутствуют
92	7.1.4	7.1.5	114°16.9`	4.38	данные отсутствуют	61:44:0031335:11	данные отсутствуют
93	7.1.5	7.1.1	148°25.0`	32.61	данные отсутствуют	61:44:0031335:11	данные отсутствуют

ДОКУМЕНТ ПОДПИСАН
ЭЛЕКТРОННОЙ ПОДПИСЬЮ
Сертификат: 009F0BDC181A023B64597F1E2579BEFB50
Владелец: ФЕДЕРАЛЬНАЯ СЛУЖБА ГОСУДАРСТВЕННОЙ РЕГИСТРАЦИИ, КАДАСТРА И КАРТОГРАФИИ
Действителен: с 02.08.2024 по 26.10.2025

полное наименование должности	инициалы, фамилия

Земельный участок
вид объекта недвижимости

Лист № 5 раздела 3.1	Всего листов раздела 3.1: 17	Всего разделов: 8	Всего листов выписки: 175

14.05.2025г. № КУВИ-001/2025-104479317	
Кадастровый номер:	61:44:0000000:780(Единое землепользование)

1	2	3	4	5	6	7	8
94	8.1.1	8.1.2	145°51.2`	6.61	данные отсутствуют	61:44:0031335:11	данные отсутствуют
95	8.1.2	8.1.3	319°38.7`	28.82	данные отсутствуют	данные отсутствуют	данные отсутствуют
96	8.1.3	8.1.4	322°36.2`	16.56	данные отсутствуют	данные отсутствуют	данные отсутствуют
97	8.1.4	8.1.5	327°46.0`	2.4	данные отсутствуют	61:44:0031335:11	данные отсутствуют
98	8.1.5	8.1.6	140°3.7`	21.48	данные отсутствуют	61:44:0031335:11	данные отсутствуют
99	8.1.6	8.1.1	140°35.2`	19.69	данные отсутствуют	61:44:0031335:11	данные отсутствуют
100	9.1.1	9.1.2	318°57.2`	3.49	данные отсутствуют	61:44:0031309:35	данные отсутствуют
101	9.1.2	9.1.3	346°27.8`	6.41	данные отсутствуют	данные отсутствуют	данные отсутствуют
102	9.1.3	9.1.4	62°33.7`	4.99	данные отсутствуют	61:44:0031319:1(1)	Россия, Ростовская обл., г. Ростов-на-Дону, ул. Большая Садовая, дом 105/42; адрес отсутствует
103	9.1.4	9.1.5	62°37.2`	27.35	данные отсутствуют	61:44:0031319:1(1)	Россия, Ростовская обл., г. Ростов-на-Дону, ул. Большая Садовая, дом 105/42; адрес отсутствует
104	9.1.5	9.1.6	148°57.8`	9.52	данные отсутствуют	61:44:0031319:1(1)	Россия, Ростовская обл., г. Ростов-на-Дону, ул. Большая Садовая, дом 105/42; адрес отсутствует
105	9.1.6	9.1.7	135°0.0`	0.01	данные отсутствуют	61:44:0031319:1(1)	Россия, Ростовская обл., г. Ростов-на-Дону, ул. Большая Садовая, дом 105/42; адрес отсутствует
106	9.1.7	9.1.8	60°38.5`	0.37	данные отсутствуют	61:44:0031319:1(1)	Россия, Ростовская обл., г. Ростов-на-Дону, ул. Большая Садовая, дом 105/42; адрес отсутствует
107	9.1.8	9.1.9	60°24.4`	91.18	данные отсутствуют	61:44:0031319:1(1)	Россия, Ростовская обл., г. Ростов-на-Дону, ул. Большая Садовая, дом 105/42; адрес отсутствует
108	9.1.9	9.1.10	321°42.6`	9.44	данные отсутствуют	61:44:0031319:1(1)	Россия, Ростовская обл., г. Ростов-на-Дону, ул. Большая Садовая, дом 105/42; адрес отсутствует
109	9.1.10	9.1.11	57°2.9`	18.09	данные отсутствуют	61:44:0031319:1(1)	Россия, Ростовская обл., г. Ростов-на-Дону, ул. Большая Садовая, дом 105/42; адрес отсутствует
110	9.1.11	9.1.12	57°3.7`	3.38	данные отсутствуют	61:44:0031319:1(1)	Россия, Ростовская обл., г. Ростов-на-Дону, ул. Большая Садовая, дом 105/42; адрес отсутствует
111	9.1.12	9.1.13	345°57.8`	0.04	данные отсутствуют	61:44:0031319:1(1)	Россия, Ростовская обл., г. Ростов-на-Дону, ул. Большая Садовая, дом 105/42; адрес отсутствует
112	9.1.13	9.1.14	349°23.2`	5	данные отсутствуют	61:44:0031319:1(1)	Россия, Ростовская обл., г. Ростов-на-Дону, ул. Большая Садовая, дом 105/42; адрес отсутствует
113	9.1.14	9.1.15	333°57.4`	3.44	данные отсутствуют	61:44:0031319:1(1)	Россия, Ростовская обл., г. Ростов-на-Дону, ул. Большая Садовая, дом 105/42; адрес отсутствует

ДОКУМЕНТ ПОДПИСАН
ЭЛЕКТРОННОЙ ПОДПИСЬЮ
Сертификат: 009F0BDC181A023B64597F1E2579BEFB50
Владелец: ФЕДЕРАЛЬНАЯ СЛУЖБА ГОСУДАРСТВЕННОЙ РЕГИСТРАЦИИ, КАДАСТРА И КАРТОГРАФИИ
Действителен: с 02.08.2024 по 26.10.2025

полное наименование должности	инициалы, фамилия

Земельный участок
вид объекта недвижимости

Лист № 6 раздела 3.1	Всего листов раздела 3.1: 17	Всего разделов: 8	Всего листов выписки: 175

14.05.2025г. № КУВИ-001/2025-104479317	
Кадастровый номер:	61:44:0000000:780(Единое землепользование)

1	2	3	4	5	6	7	8
114	9.1.15	9.1.16	57°50.9`	4.55	данные отсутствуют	61:44:0031319:3(1)	Россия, Ростовская обл., г. Ростов-на-Дону, Первомайский р-н, ул. Молодежная, дом №37/14
115	9.1.16	9.1.17	149°5.2`	11.8	данные отсутствуют	61:44:0031319:3(1)	Россия, Ростовская обл., г. Ростов-на-Дону, Первомайский р-н, ул. Молодежная, дом №37/14
116	9.1.17	9.1.18	60°21.4`	12.74	данные отсутствуют	61:44:0031319:3(1)	Россия, Ростовская обл., г. Ростов-на-Дону, Первомайский р-н, ул. Молодежная, дом №37/14
117	9.1.18	9.1.19	57°31.7`	0.13	данные отсутствуют	61:44:0031319:3(1)	Россия, Ростовская обл., г. Ростов-на-Дону, Первомайский р-н, ул. Молодежная, дом №37/14
118	9.1.19	9.1.20	330°34.9`	5.66	данные отсутствуют	61:44:0031319:3(1)	Россия, Ростовская обл., г. Ростов-на-Дону, Первомайский р-н, ул. Молодежная, дом №37/14
119	9.1.20	9.1.21	63°11.3`	18.64	данные отсутствуют	61:44:0031319:3(1)	Россия, Ростовская обл., г. Ростов-на-Дону, Первомайский р-н, ул. Молодежная, дом №37/14
120	9.1.21	9.1.22	150°12.6`	17.17	данные отсутствуют	61:44:0031319:3(1)	Россия, Ростовская обл., г. Ростов-на-Дону, Первомайский р-н, ул. Молодежная, дом №37/14
121	9.1.22	9.1.23	152°52.4`	2.28	данные отсутствуют	61:44:0031319:3(1), 61:44:0031335:10	Россия, Ростовская обл., г. Ростов-на-Дону, Первомайский р-н, ул. Молодежная, дом №37/14; данные отсутствуют
122	9.1.23	9.1.24	236°48.8`	61.51	данные отсутствуют	61:44:0031335:10	данные отсутствуют
123	9.1.24	9.1.25	235°47.9`	71.29	данные отсутствуют	61:44:0031335:10	данные отсутствуют
124	9.1.25	9.1.26	191°6.7`	30.15	данные отсутствуют	61:44:0031335:10	данные отсутствуют
125	9.1.26	9.1.27	315°16.8`	8.68	данные отсутствуют	данные отсутствуют	данные отсутствуют
126	9.1.27	9.1.28	220°34.3`	14.74	данные отсутствуют	данные отсутствуют	данные отсутствуют
127	9.1.28	9.1.29	258°14.1`	20.75	данные отсутствуют	данные отсутствуют	данные отсутствуют
128	9.1.29	9.1.30	277°59.3`	0.58	данные отсутствуют	данные отсутствуют	данные отсутствуют
129	9.1.30	9.1.31	203°11.9`	0.15	данные отсутствуют	данные отсутствуют	данные отсутствуют
130	9.1.31	9.1.32	308°15.8`	11.27	данные отсутствуют	данные отсутствуют	данные отсутствуют
131	9.1.32	9.1.33	346°10.3`	2.01	данные отсутствуют	данные отсутствуют	данные отсутствуют
132	9.1.32	9.1.32			данные отсутствуют	61:44:0031309:6(1)	Россия, Ростовская область, г. Ростов-на-Дону, р-н. Пролетарский, пер. Тебердинский, д. 24; Россия, Ростовская область, г. Ростов-на-Дону, р-н. Ворошиловский, пер. Тебердинский, д. 9а

ДОКУМЕНТ ПОДПИСАН
ЭЛЕКТРОННОЙ ПОДПИСЬЮ
Сертификат: 009F0BDC181A023B64597F1E2579BEFB50
Владелец: ФЕДЕРАЛЬНАЯ СЛУЖБА ГОСУДАРСТВЕННОЙ РЕГИСТРАЦИИ, КАДАСТРА И КАРТОГРАФИИ
Действителен: с 02.08.2024 по 26.10.2025

полное наименование должности		инициалы, фамилия

Земельный участок
вид объекта недвижимости

Лист № 7 раздела 3.1	Всего листов раздела 3.1: 17	Всего разделов: 8	Всего листов выписки: 175

14.05.2025г. № КУВИ-001/2025-104479317	
Кадастровый номер:	61:44:0000000:780(Единое землепользование)

1	2	3	4	5	6	7	8
133	9.1.33	9.1.34	353°31.9`	18.29	данные отсутствуют	61:44:0031309:35	данные отсутствуют
134	9.1.34	9.1.1	12°36.0`	2.61	данные отсутствуют	61:44:0031309:35	данные отсутствуют
135	10.1.1	10.1.2	133°46.5`	2.98	данные отсутствуют	61:44:0031335:14	данные отсутствуют
136	10.1.2	10.1.3	186°28.8`	3.63	данные отсутствуют	61:44:0031335:14	данные отсутствуют
137	10.1.3	10.1.4	327°40.0`	7.03	данные отсутствуют	61:44:0031335:14	данные отсутствуют
138	10.1.4	10.1.1	97°36.8`	2.04	данные отсутствуют	61:44:0031335:14	данные отсутствуют
139	11.1.1	11.1.2	126°52.9`	10.31	данные отсутствуют	61:44:0031335:13	данные отсутствуют
140	11.1.2	11.1.3	161°59.2`	10.32	данные отсутствуют	61:44:0031335:13	данные отсутствуют
141	11.1.3	11.1.4	221°19.7`	2.65	данные отсутствуют	61:44:0031335:13	данные отсутствуют
142	11.1.4	11.1.5	328°25.9`	21.64	данные отсутствуют	61:44:0031335:13	данные отсутствуют
143	11.1.5	11.1.1	105°20.6`	1.7	данные отсутствуют	61:44:0031335:13	данные отсутствуют
144	11.1.5	11.1.5			данные отсутствуют	61:44:0031318:22(1)	адрес отсутствует
145	12.1.1	12.1.2	180°22.3`	7.71	данные отсутствуют	61:44:0031335:13	данные отсутствуют
146	12.1.2	12.1.3	261°23.2`	5.88	данные отсутствуют	61:44:0031335:13	данные отсутствуют
147	12.1.3	12.1.4	328°26.0`	11.23	данные отсутствуют	61:44:0031318:23(1)	Россия, Ростовская область, г. Ростов-на-Дону, р-н. Пролетарский, пер. Тувинский, д. 49б
148	12.1.3	12.1.3			данные отсутствуют	61:44:0031318:22(1)	адрес отсутствует
149	12.1.4	12.1.5	24°4.1`	14.69	данные отсутствуют	61:44:0031318:23(1)	Россия, Ростовская область, г. Ростов-на-Дону, р-н. Пролетарский, пер. Тувинский, д. 49б
150	12.1.5	12.1.1	158°13.1`	15.5	данные отсутствуют	61:44:0031335:13	данные отсутствуют
151	13.1.1	13.1.2	192°36.0`	2.61	данные отсутствуют	61:44:0031334:11	данные отсутствуют
152	13.1.2	13.1.3	173°31.9`	18.29	данные отсутствуют	61:44:0031334:11	данные отсутствуют
153	13.1.3	13.1.4	346°5.2`	18.13	данные отсутствуют	данные отсутствуют	данные отсутствуют
154	13.1.4	13.1.5	47°2.3`	2.19	данные отсутствуют	61:44:0031309:5(1)	Россия, Ростовская область, г. Ростов-на-Дону, р-н. Пролетарский, пер. Тебердинский, д. 7
155	13.1.5	13.1.6	346°32.1`	4.38	данные отсутствуют	данные отсутствуют	данные отсутствуют
156	13.1.6	13.1.1	138°57.2`	3.49	данные отсутствуют	61:44:0031334:11	данные отсутствуют
157	14.1.1	14.1.2	56°14.0`	31.58	данные отсутствуют	61:44:0021203:2	данные отсутствуют
158	14.1.2	14.1.3	136°28.7`	12.88	данные отсутствуют	61:44:0021203:2	данные отсутствуют
159	14.1.3	14.1.4	173°18.7`	10.73	данные отсутствуют	61:44:0021203:2	данные отсутствуют

ДОКУМЕНТ ПОДПИСАН
ЭЛЕКТРОННОЙ ПОДПИСЬЮ
Сертификат: 009F0BDC181A023B64597F1E2579BEFB50
Владелец: ФЕДЕРАЛЬНАЯ СЛУЖБА ГОСУДАРСТВЕННОЙ РЕГИСТРАЦИИ, КАДАСТРА И КАРТОГРАФИИ
Действителен: с 02.08.2024 по 26.10.2025

полное наименование должности		инициалы, фамилия

Земельный участок
вид объекта недвижимости

Лист № 8 раздела 3.1	Всего листов раздела 3.1: 17	Всего разделов: 8	Всего листов выписки: 175

14.05.2025г. № КУВИ-001/2025-104479317	
Кадастровый номер:	61:44:0000000:780(Единое землепользование)

1	2	3	4	5	6	7	8
160	14.1.4	14.1.5	210°31.4`	15.61	данные отсутствуют	61:44:0021203:2	данные отсутствуют
161	14.1.5	14.1.6	116°13.4`	21.73	данные отсутствуют	61:44:0021203:2	данные отсутствуют
162	14.1.6	14.1.7	93°26.3`	10.67	данные отсутствуют	61:44:0021203:2	данные отсутствуют
163	14.1.7	14.1.8	132°52.3`	12.18	данные отсутствуют	61:44:0021203:2	данные отсутствуют
164	14.1.8	14.1.9	265°15.5`	6.53	данные отсутствуют	61:44:0021203:2	данные отсутствуют
165	14.1.9	14.1.10	293°51.6`	37.06	данные отсутствуют	61:44:0021204:5(1)	адрес отсутствует
166	14.1.10	14.1.11	293°52.5`	34.49	данные отсутствуют	данные отсутствуют	данные отсутствуют
167	14.1.11	14.1.12	327°36.5`	8.2	данные отсутствуют	61:44:0021204:5(2)	адрес отсутствует
168	14.1.12	14.1.1	95°49.6`	8.87	данные отсутствуют	61:44:0021203:2	данные отсутствуют
169	15.1.1	15.1.2	164°52.0`	45.69	данные отсутствуют	61:44:0000000:175388(1)	данные отсутствуют
170	15.1.2	15.1.3	76°45.1`	22.21	данные отсутствуют	61:44:0000000:175388(1)	данные отсутствуют
171	15.1.3	15.1.4	164°57.2`	34.51	данные отсутствуют	61:44:0021202:3	данные отсутствуют
172	15.1.4	15.1.5	168°3.1`	32.75	данные отсутствуют	61:44:0021202:3	данные отсутствуют
173	15.1.5	15.1.6	173°52.4`	45.91	данные отсутствуют	61:44:0021202:3	данные отсутствуют
174	15.1.6	15.1.7	193°33.4`	21.71	данные отсутствуют	61:44:0021202:3	данные отсутствуют
175	15.1.7	15.1.8	198°8.9`	31.69	данные отсутствуют	61:44:0021202:3	данные отсутствуют
176	15.1.8	15.1.9	205°5.1`	26.49	данные отсутствуют	61:44:0021202:3	данные отсутствуют
177	15.1.9	15.1.10	200°45.1`	32.15	данные отсутствуют	61:44:0021202:3	данные отсутствуют
178	15.1.10	15.1.11	220°8.6`	29.15	данные отсутствуют	61:44:0021202:3	данные отсутствуют
179	15.1.11	15.1.12	216°39.4`	31.57	данные отсутствуют	61:44:0021202:3	данные отсутствуют
180	15.1.12	15.1.13	206°28.4`	25.1	данные отсутствуют	61:44:0021202:3	данные отсутствуют
181	15.1.13	15.1.14	186°38.8`	16.76	данные отсутствуют	61:44:0021202:3	данные отсутствуют
182	15.1.14	15.1.15	154°53.9`	27.13	данные отсутствуют	61:44:0021202:3	данные отсутствуют
183	15.1.15	15.1.16	114°38.8`	23.12	данные отсутствуют	61:44:0021202:3	данные отсутствуют
184	15.1.16	15.1.17	120°31.4`	31.23	данные отсутствуют	61:44:0021202:3	данные отсутствуют
185	15.1.17	15.1.18	113°15.1`	40.86	данные отсутствуют	61:44:0021202:3	данные отсутствуют
186	15.1.18	15.1.19	136°26.6`	30.03	данные отсутствуют	61:44:0021202:3	данные отсутствуют
187	15.1.19	15.1.20	160°54.9`	25.94	данные отсутствуют	61:44:0021202:3	данные отсутствуют
188	15.1.20	15.1.21	77°24.7`	37.53	данные отсутствуют	61:44:0021202:3	данные отсутствуют

ДОКУМЕНТ ПОДПИСАН
ЭЛЕКТРОННОЙ ПОДПИСЬЮ
Сертификат: 009F0BDC181A023B64597F1E2579BEFB50
Владелец: ФЕДЕРАЛЬНАЯ СЛУЖБА ГОСУДАРСТВЕННОЙ РЕГИСТРАЦИИ, КАДАСТРА И КАРТОГРАФИИ
Действителен: с 02.08.2024 по 26.10.2025

полное наименование должности	инициалы, фамилия

Земельный участок
вид объекта недвижимости

Лист № 9 раздела 3.1	Всего листов раздела 3.1: 17	Всего разделов: 8	Всего листов выписки: 175

14.05.2025г. № КУВИ-001/2025-104479317	
Кадастровый номер:	61:44:0000000:780(Единое землепользование)

1	2	3	4	5	6	7	8
189	15.1.21	15.1.22	91°27.1`	28.82	данные отсутствуют	61:44:0021202:3	данные отсутствуют
190	15.1.22	15.1.23	72°20.5`	44.14	данные отсутствуют	61:44:0021202:3	данные отсутствуют
191	15.1.23	15.1.24	201°30.3`	15.41	данные отсутствуют	61:44:0021203:2	данные отсутствуют
192	15.1.23	15.1.23			данные отсутствуют	61:44:0023204:2	данные отсутствуют
193	15.1.24	15.1.25	263°7.7`	62.86	данные отсутствуют	61:44:0021203:2	данные отсутствуют
194	15.1.25	15.1.26	240°29.9`	26.54	данные отсутствуют	61:44:0021203:2	данные отсутствуют
195	15.1.26	15.1.27	152°50.5`	19.02	данные отсутствуют	61:44:0021203:2	данные отсутствуют
196	15.1.27	15.1.28	178°5.5`	25.83	данные отсутствуют	61:44:0021203:2	данные отсутствуют
197	15.1.28	15.1.29	206°13.4`	21.73	данные отсутствуют	61:44:0021203:2	данные отсутствуют
198	15.1.29	15.1.30	226°27.2`	21.45	данные отсутствуют	61:44:0021203:2	данные отсутствуют
199	15.1.30	15.1.31	224°54.5`	39.7	данные отсутствуют	61:44:0021203:2	данные отсутствуют
200	15.1.31	15.1.32	192°46.4`	23.2	данные отсутствуют	61:44:0021203:2	данные отсутствуют
201	15.1.32	15.1.33	192°46.2`	30.95	данные отсутствуют	61:44:0021203:2	данные отсутствуют
202	15.1.33	15.1.34	191°19.9`	35.42	данные отсутствуют	61:44:0021203:2	данные отсутствуют
203	15.1.34	15.1.35	185°1.4`	24.32	данные отсутствуют	61:44:0021203:2	данные отсутствуют
204	15.1.35	15.1.36	171°8.9`	33.92	данные отсутствуют	61:44:0021203:2	данные отсутствуют
205	15.1.36	15.1.37	178°36.2`	30.38	данные отсутствуют	61:44:0021203:2	данные отсутствуют
206	15.1.37	15.1.38	187°9.5`	30.5	данные отсутствуют	61:44:0021203:2	данные отсутствуют
207	15.1.38	15.1.39	213°43.7`	54.7	данные отсутствуют	61:44:0021203:2	данные отсутствуют
208	15.1.39	15.1.40	327°38.8`	20.22	данные отсутствуют	данные отсутствуют	данные отсутствуют
209	15.1.39	15.1.39			данные отсутствуют	61:44:0021204:5(2)	адрес отсутствует
210	15.1.40	15.1.41	327°38.5`	71.6	данные отсутствуют	данные отсутствуют	данные отсутствуют
211	15.1.41	15.1.42	327°35.5`	18.49	данные отсутствуют	данные отсутствуют	данные отсутствуют
212	15.1.42	15.1.43	58°5.4`	14.02	данные отсутствуют	61:44:0021201:7	данные отсутствуют
213	15.1.43	15.1.44	26°26.6`	10.51	данные отсутствуют	61:44:0021201:7	данные отсутствуют
214	15.1.44	15.1.45	45°34.7`	1.4	данные отсутствуют	данные отсутствуют	данные отсутствуют
215	15.1.45	15.1.46	24°32.4`	13.29	данные отсутствуют	данные отсутствуют	данные отсутствуют
216	15.1.46	15.1.47	358°25.9`	28.87	данные отсутствуют	61:44:0021201:7	данные отсутствуют
217	15.1.47	15.1.48	337°14.5`	33.27	данные отсутствуют	61:44:0021201:7	данные отсутствуют

ДОКУМЕНТ ПОДПИСАН
ЭЛЕКТРОННОЙ ПОДПИСЬЮ
Сертификат: 009F0BDC181A023B64597F1E2579BEFB50
Владелец: ФЕДЕРАЛЬНАЯ СЛУЖБА ГОСУДАРСТВЕННОЙ РЕГИСТРАЦИИ, КАДАСТРА И КАРТОГРАФИИ
Действителен: с 02.08.2024 по 26.10.2025

полное наименование должности	инициалы, фамилия

Земельный участок
вид объекта недвижимости

Лист № 10 раздела 3.1	Всего листов раздела 3.1: 17	Всего разделов: 8	Всего листов выписки: 175

14.05.2025г. № КУВИ-001/2025-104479317	
Кадастровый номер:	61:44:0000000:780(Единое землепользование)

1	2	3	4	5	6	7	8
218	15.1.48	15.1.49	323°34.9`	17.3	данные отсутствуют	61:44:0021201:7	данные отсутствуют
219	15.1.49	15.1.50	1°27.4`	31.86	данные отсутствуют	61:44:0021201:7	данные отсутствуют
220	15.1.50	15.1.51	35°8.6`	16.4	данные отсутствуют	61:44:0021201:7	данные отсутствуют
221	15.1.51	15.1.52	79°6.7`	49.71	данные отсутствуют	61:44:0021201:7	данные отсутствуют
222	15.1.52	15.1.53	11°44.0`	16.96	данные отсутствуют	61:44:0021201:7	данные отсутствуют
223	15.1.53	15.1.54	33°55.9`	19.78	данные отсутствуют	61:44:0021201:7	данные отсутствуют
224	15.1.54	15.1.55	14°43.1`	26.49	данные отсутствуют	61:44:0021201:7	данные отсутствуют
225	15.1.55	15.1.56	348°11.9`	26.5	данные отсутствуют	61:44:0021201:7	данные отсутствуют
226	15.1.56	15.1.57	327°47.0`	21.89	данные отсутствуют	61:44:0021201:7	данные отсутствуют
227	15.1.57	15.1.58	331°43.0`	24.46	данные отсутствуют	61:44:0021201:7	данные отсутствуют
228	15.1.58	15.1.59	317°54.9`	41.85	данные отсутствуют	61:44:0021201:7	данные отсутствуют
229	15.1.59	15.1.60	296°29.6`	25.11	данные отсутствуют	61:44:0021201:7	данные отсутствуют
230	15.1.60	15.1.61	331°42.2`	73.39	данные отсутствуют	61:44:0021201:7	данные отсутствуют
231	15.1.61	15.1.62	25°54.1`	36.67	данные отсутствуют	61:44:0021201:7	данные отсутствуют
232	15.1.62	15.1.63	59°26.9`	28.62	данные отсутствуют	61:44:0021201:7	данные отсутствуют
233	15.1.63	15.1.64	43°27.1`	20.41	данные отсутствуют	61:44:0021201:7	данные отсутствуют
234	15.1.64	15.1.65	24°39.4`	23.11	данные отсутствуют	61:44:0021201:7	данные отсутствуют
235	15.1.65	15.1.66	26°55.7`	35.29	данные отсутствуют	61:44:0021201:7	данные отсутствуют
236	15.1.66	15.1.67	32°23.8`	35.39	данные отсутствуют	61:44:0021201:7	данные отсутствуют
237	15.1.67	15.1.68	25°6.2`	26.49	данные отсутствуют	61:44:0021201:7	данные отсутствуют
238	15.1.68	15.1.69	14°26.9`	20.24	данные отсутствуют	61:44:0021201:7	данные отсутствуют
239	15.1.69	15.1.70	356°52.9`	38.06	данные отсутствуют	61:44:0021201:7	данные отсутствуют
240	15.1.70	15.1.71	339°12.5`	36.06	данные отсутствуют	61:44:0021201:7	данные отсутствуют
241	15.1.71	15.1.72	326°5.5`	57.67	данные отсутствуют	61:44:0021201:7	данные отсутствуют
242	15.1.72	15.1.73	325°4.6`	35.81	данные отсутствуют	61:44:0021201:7	данные отсутствуют
243	15.1.73	15.1.1	80°9.5`	30.6	данные отсутствуют	61:44:0021165:31	данные отсутствуют
244	15.2.74	15.2.75	144°33.1`	7.5	данные отсутствуют	данные отсутствуют	данные отсутствуют
245	15.2.75	15.2.76	54°33.1`	7.5	данные отсутствуют	данные отсутствуют	данные отсутствуют
246	15.2.76	15.2.77	324°33.1`	7.5	данные отсутствуют	данные отсутствуют	данные отсутствуют

ДОКУМЕНТ ПОДПИСАН
ЭЛЕКТРОННОЙ ПОДПИСЬЮ
Сертификат: 009F0BDC181A023B64597F1E2579BEFB50
Владелец: ФЕДЕРАЛЬНАЯ СЛУЖБА ГОСУДАРСТВЕННОЙ РЕГИСТРАЦИИ, КАДАСТРА И КАРТОГРАФИИ
Действителен: с 02.08.2024 по 26.10.2025

полное наименование должности		инициалы, фамилия

Земельный участок
вид объекта недвижимости

Лист № 11 раздела 3.1	Всего листов раздела 3.1: 17	Всего разделов: 8	Всего листов выписки: 175

14.05.2025г. № КУВИ-001/2025-104479317	
Кадастровый номер:	61:44:0000000:780(Единое землепользование)

1	2	3	4	5	6	7	8
247	15.2.77	15.2.74	234°33.1`	7.5	данные отсутствуют	данные отсутствуют	данные отсутствуют
248	15.3.78	15.3.79	102°51.3`	8	данные отсутствуют	данные отсутствуют	данные отсутствуют
249	15.3.79	15.3.80	12°47.1`	8	данные отсутствуют	данные отсутствуют	данные отсутствуют
250	15.3.80	15.3.81	282°48.1`	7.99	данные отсутствуют	данные отсутствуют	данные отсутствуют
251	15.3.81	15.3.78	192°52.3`	7.99	данные отсутствуют	данные отсутствуют	данные отсутствуют
252	15.4.82	15.4.83	79°19.7`	9.5	данные отсутствуют	данные отсутствуют	данные отсутствуют
253	15.4.83	15.4.84	349°19.0`	9.49	данные отсутствуют	данные отсутствуют	данные отсутствуют
254	15.4.84	15.4.85	259°22.6`	9.49	данные отсутствуют	данные отсутствуют	данные отсутствуют
255	15.4.85	15.4.82	169°23.3`	9.5	данные отсутствуют	данные отсутствуют	данные отсутствуют
256	16.1.1	16.1.2	60°29.9`	26.54	данные отсутствуют	61:44:0021204:2	данные отсутствуют
257	16.1.2	16.1.3	83°7.7`	62.86	данные отсутствуют	61:44:0021204:2	данные отсутствуют
258	16.1.3	16.1.4	21°30.3`	15.41	данные отсутствуют	61:44:0021204:2	данные отсутствуют
259	16.1.4	16.1.5	190°59.9`	65.68	данные отсутствуют	61:44:0023204:2	данные отсутствуют
260	16.1.4	16.1.4			данные отсутствуют	61:44:0021202:3	данные отсутствуют
261	16.1.5	16.1.6	187°58.7`	109.23	данные отсутствуют	61:44:0023204:2	данные отсутствуют
262	16.1.6	16.1.7	180°20.6`	19.98	данные отсутствуют	61:44:0023204:2	данные отсутствуют
263	16.1.7	16.1.8	268°2.6`	18.74	данные отсутствуют	данные отсутствуют	данные отсутствуют
264	16.1.8	16.1.9	182°57.7`	200.54	данные отсутствуют	данные отсутствуют	данные отсутствуют
265	16.1.9	16.1.10	93°5.8`	32.02	данные отсутствуют	данные отсутствуют	данные отсутствуют
266	16.1.10	16.1.11	176°57.4`	59.87	данные отсутствуют	61:44:0023204:2	данные отсутствуют
267	16.1.11	16.1.12	263°35.9`	39.73	данные отсутствуют	данные отсутствуют	данные отсутствуют
268	16.1.12	16.1.13	13°19.5`	0.39	данные отсутствуют	61:44:0031330:1(1)	Россия, Ростовская область, г. Ростов-на-Дону, р-н. Первомайский, ул. Брестская, д. 9а, кв. 24
269	16.1.13	16.1.14	268°59.8`	9.14	данные отсутствуют	61:44:0031330:1(1)	Россия, Ростовская область, г. Ростов-на-Дону, р-н. Первомайский, ул. Брестская, д. 9а, кв. 24
270	16.1.14	16.1.15	182°46.2`	1.24	данные отсутствуют	61:44:0031330:1(1)	Россия, Ростовская область, г. Ростов-на-Дону, р-н. Первомайский, ул. Брестская, д. 9а, кв. 24
271	16.1.15	16.1.16	263°34.0`	9.46	данные отсутствуют	данные отсутствуют	данные отсутствуют
272	16.1.16	16.1.17	293°52.4`	19.52	данные отсутствуют	данные отсутствуют	данные отсутствуют
273	16.1.17	16.1.18	85°15.5`	6.53	данные отсутствуют	61:44:0021204:3	данные отсутствуют

ДОКУМЕНТ ПОДПИСАН
ЭЛЕКТРОННОЙ ПОДПИСЬЮ
Сертификат: 009F0BDC181A023B64597F1E2579BEFB50
Владелец: ФЕДЕРАЛЬНАЯ СЛУЖБА ГОСУДАРСТВЕННОЙ РЕГИСТРАЦИИ, КАДАСТРА И КАРТОГРАФИИ
Действителен: с 02.08.2024 по 26.10.2025

полное наименование должности	инициалы, фамилия

Земельный участок
вид объекта недвижимости

Лист № 12 раздела 3.1	Всего листов раздела 3.1: 17	Всего разделов: 8	Всего листов выписки: 175

14.05.2025г. № КУВИ-001/2025-104479317	
Кадастровый номер:	61:44:0000000:780(Единое землепользование)

1	2	3	4	5	6	7	8
274	16.1.17	16.1.17			данные отсутствуют	61:44:0021204:5(1)	адрес отсутствует
275	16.1.18	16.1.19	312°52.3`	12.18	данные отсутствуют	61:44:0021204:3	данные отсутствуют
276	16.1.19	16.1.20	273°26.3`	10.67	данные отсутствуют	61:44:0021204:3	данные отсутствуют
277	16.1.20	16.1.21	296°13.4`	21.73	данные отсутствуют	61:44:0021204:3	данные отсутствуют
278	16.1.21	16.1.22	30°31.4`	15.61	данные отсутствуют	61:44:0021204:3	данные отсутствуют
279	16.1.22	16.1.23	353°18.7`	10.73	данные отсутствуют	61:44:0021204:3	данные отсутствуют
280	16.1.23	16.1.24	316°28.7`	12.88	данные отсутствуют	61:44:0021204:3	данные отсутствуют
281	16.1.24	16.1.25	236°14.0`	31.58	данные отсутствуют	61:44:0021204:3	данные отсутствуют
282	16.1.25	16.1.26	275°49.6`	8.87	данные отсутствуют	61:44:0021204:3	данные отсутствуют
283	16.1.26	16.1.27	327°41.8`	11.58	данные отсутствуют	61:44:0021204:5(2)	адрес отсутствует
284	16.1.27	16.1.28	327°39.0`	19.57	данные отсутствуют	61:44:0021204:5(2)	адрес отсутствует
285	16.1.28	16.1.29	33°43.7`	54.7	данные отсутствуют	61:44:0021204:2	данные отсутствуют
286	16.1.29	16.1.30	7°9.5`	30.5	данные отсутствуют	61:44:0021204:2	данные отсутствуют
287	16.1.30	16.1.31	358°36.2`	30.38	данные отсутствуют	61:44:0021204:2	данные отсутствуют
288	16.1.31	16.1.32	351°8.9`	33.92	данные отсутствуют	61:44:0021204:2	данные отсутствуют
289	16.1.32	16.1.33	5°1.4`	24.32	данные отсутствуют	61:44:0021204:2	данные отсутствуют
290	16.1.33	16.1.34	11°19.9`	35.42	данные отсутствуют	61:44:0021204:2	данные отсутствуют
291	16.1.34	16.1.35	12°46.2`	30.95	данные отсутствуют	61:44:0021204:2	данные отсутствуют
292	16.1.35	16.1.36	12°46.4`	23.2	данные отсутствуют	61:44:0021204:2	данные отсутствуют
293	16.1.36	16.1.37	44°54.5`	39.7	данные отсутствуют	61:44:0021204:2	данные отсутствуют
294	16.1.37	16.1.38	46°27.2`	21.45	данные отсутствуют	61:44:0021204:2	данные отсутствуют
295	16.1.38	16.1.39	26°13.4`	21.73	данные отсутствуют	61:44:0021204:2	данные отсутствуют
296	16.1.39	16.1.40	358°5.5`	25.83	данные отсутствуют	61:44:0021204:2	данные отсутствуют
297	16.1.40	16.1.1	332°50.5`	19.02	данные отсутствуют	61:44:0021204:2	данные отсутствуют
298	17.1.1	17.1.2	76°45.0`	38.18	данные отсутствуют	61:44:0000000:175388(1)	данные отсутствуют
299	17.1.2	17.1.3	344°21.3`	38.45	данные отсутствуют	61:44:0000000:175388(1)	данные отсутствуют
300	17.1.3	17.1.4	267°0.8`	31.86	данные отсутствуют	61:44:0000000:175388(1)	данные отсутствуют
301	17.1.4	17.1.5	78°26.8`	35.05	данные отсутствуют	данные отсутствуют	данные отсутствуют
302	17.1.5	17.1.6	83°2.3`	41.42	данные отсутствуют	61:44:0021165:31	данные отсутствуют

ДОКУМЕНТ ПОДПИСАН
ЭЛЕКТРОННОЙ ПОДПИСЬЮ
Сертификат: 009F0BDC181A023B64597F1E2579BEFB50
Владелец: ФЕДЕРАЛЬНАЯ СЛУЖБА ГОСУДАРСТВЕННОЙ РЕГИСТРАЦИИ, КАДАСТРА И КАРТОГРАФИИ
Действителен: с 02.08.2024 по 26.10.2025

полное наименование должности		инициалы, фамилия

Земельный участок
вид объекта недвижимости

Лист № 13 раздела 3.1	Всего листов раздела 3.1: 17	Всего разделов: 8	Всего листов выписки: 175

14.05.2025г. № КУВИ-001/2025-104479317	
Кадастровый номер:	61:44:0000000:780(Единое землепользование)

1	2	3	4	5	6	7	8
303	17.1.6	17.1.7	80°8.2`	15.47	данные отсутствуют	61:44:0021165:31	данные отсутствуют
304	17.1.7	17.1.8	76°19.9`	58.15	данные отсутствуют	61:44:0021165:31	данные отсутствуют
305	17.1.8	17.1.9	72°39.4`	75.31	данные отсутствуют	61:44:0021165:31	данные отсутствуют
306	17.1.9	17.1.10	109°20.0`	49.42	данные отсутствуют	61:44:0021165:31	данные отсутствуют
307	17.1.10	17.1.11	100°6.6`	70.59	данные отсутствуют	61:44:0021165:31	данные отсутствуют
308	17.1.11	17.1.12	107°58.4`	42.71	данные отсутствуют	61:44:0021165:31	данные отсутствуют
309	17.1.12	17.1.13	15°28.1`	43.57	данные отсутствуют	61:44:0021165:31	данные отсутствуют
310	17.1.13	17.1.14	192°23.2`	101.44	данные отсутствуют	61:44:0023204:3	данные отсутствуют
311	17.1.14	17.1.15	201°6.1`	94.8	данные отсутствуют	61:44:0023204:2	данные отсутствуют
312	17.1.15	17.1.16	208°46.3`	102.17	данные отсутствуют	61:44:0023204:2	данные отсутствуют
313	17.1.16	17.1.17	205°18.5`	99.51	данные отсутствуют	61:44:0023204:2	данные отсутствуют
314	17.1.17	17.1.18	210°45.8`	89.25	данные отсутствуют	61:44:0023204:2	данные отсутствуют
315	17.1.18	17.1.19	206°48.8`	51.52	данные отсутствуют	61:44:0023204:2	данные отсутствуют
316	17.1.19	17.1.20	252°20.5`	44.14	данные отсутствуют	61:44:0021204:2	данные отсутствуют
317	17.1.19	17.1.19			данные отсутствуют	61:44:0021203:2	данные отсутствуют
318	17.1.20	17.1.21	271°27.1`	28.82	данные отсутствуют	61:44:0021204:2	данные отсутствуют
319	17.1.21	17.1.22	257°24.7`	37.53	данные отсутствуют	61:44:0021204:2	данные отсутствуют
320	17.1.22	17.1.23	340°54.9`	25.94	данные отсутствуют	61:44:0021204:2	данные отсутствуют
321	17.1.23	17.1.24	316°26.6`	30.03	данные отсутствуют	61:44:0021204:2	данные отсутствуют
322	17.1.24	17.1.25	293°15.1`	40.86	данные отсутствуют	61:44:0021204:2	данные отсутствуют
323	17.1.25	17.1.26	300°31.4`	31.23	данные отсутствуют	61:44:0021204:2	данные отсутствуют
324	17.1.26	17.1.27	294°38.8`	23.12	данные отсутствуют	61:44:0021204:2	данные отсутствуют
325	17.1.27	17.1.28	334°53.9`	27.13	данные отсутствуют	61:44:0021204:2	данные отсутствуют
326	17.1.28	17.1.29	6°38.8`	16.76	данные отсутствуют	61:44:0021204:2	данные отсутствуют
327	17.1.29	17.1.30	26°28.4`	25.1	данные отсутствуют	61:44:0021204:2	данные отсутствуют
328	17.1.30	17.1.31	36°39.4`	31.57	данные отсутствуют	61:44:0021204:2	данные отсутствуют
329	17.1.31	17.1.32	40°8.6`	29.15	данные отсутствуют	61:44:0021204:2	данные отсутствуют
330	17.1.32	17.1.33	20°45.1`	32.15	данные отсутствуют	61:44:0021204:2	данные отсутствуют
331	17.1.33	17.1.34	25°5.1`	26.49	данные отсутствуют	61:44:0021204:2	данные отсутствуют

ДОКУМЕНТ ПОДПИСАН
ЭЛЕКТРОННОЙ ПОДПИСЬЮ
Сертификат: 009F0BDC181A023B64597F1E2579BEFB50
Владелец: ФЕДЕРАЛЬНАЯ СЛУЖБА ГОСУДАРСТВЕННОЙ РЕГИСТРАЦИИ, КАДАСТРА И КАРТОГРАФИИ
Действителен: с 02.08.2024 по 26.10.2025

полное наименование должности		инициалы, фамилия

Земельный участок
вид объекта недвижимости

Лист № 14 раздела 3.1	Всего листов раздела 3.1: 17	Всего разделов: 8	Всего листов выписки: 175

14.05.2025г. № КУВИ-001/2025-104479317	
Кадастровый номер:	61:44:0000000:780(Единое землепользование)

1	2	3	4	5	6	7	8
332	17.1.34	17.1.35	18°8.9`	31.69	данные отсутствуют	61:44:0021204:2	данные отсутствуют
333	17.1.35	17.1.36	13°33.4`	21.71	данные отсутствуют	61:44:0021204:2	данные отсутствуют
334	17.1.36	17.1.37	353°52.4`	45.91	данные отсутствуют	61:44:0021204:2	данные отсутствуют
335	17.1.37	17.1.38	348°3.1`	32.75	данные отсутствуют	61:44:0021204:2	данные отсутствуют
336	17.1.38	17.1.1	344°57.2`	34.51	данные отсутствуют	61:44:0021204:2	данные отсутствуют
337	18.1.1	18.1.2	13°11.2`	13.59	данные отсутствуют	61:44:0021201:6	данные отсутствуют
338	18.1.1	18.1.1			данные отсутствуют	61:44:0031335:7	данные отсутствуют
339	18.1.2	18.1.3	91°51.8`	31.05	данные отсутствуют	данные отсутствуют	данные отсутствуют
340	18.1.3	18.1.4	349°40.7`	32.76	данные отсутствуют	данные отсутствуют	данные отсутствуют
341	18.1.4	18.1.5	288°21.2`	64.72	данные отсутствуют	данные отсутствуют	данные отсутствуют
342	18.1.5	18.1.6	265°48.1`	5.46	данные отсутствуют	данные отсутствуют	данные отсутствуют
343	18.1.6	18.1.7	334°54.4`	33.6	данные отсутствуют	61:44:0031335:11	данные отсутствуют
344	18.1.7	18.1.8	278°33.7`	12.23	данные отсутствуют	61:44:0031335:11	данные отсутствуют
345	18.1.8	18.1.9	321°52.9`	45.26	данные отсутствуют	61:44:0031335:11	данные отсутствуют
346	18.1.9	18.1.10	341°48.8`	22.56	данные отсутствуют	61:44:0031335:11	данные отсутствуют
347	18.1.10	18.1.11	305°8.7`	65.65	данные отсутствуют	61:44:0031335:11	данные отсутствуют
348	18.1.11	18.1.12	320°44.9`	37.06	данные отсутствуют	61:44:0031335:11	данные отсутствуют
349	18.1.12	18.1.13	49°24.8`	8.08	данные отсутствуют	данные отсутствуют	данные отсутствуют
350	18.1.13	18.1.14	314°19.3`	21.48	данные отсутствуют	данные отсутствуют	данные отсутствуют
351	18.1.14	18.1.15	319°11.7`	14.98	данные отсутствуют	данные отсутствуют	данные отсутствуют
352	18.1.15	18.1.16	315°18.0`	12.16	данные отсутствуют	данные отсутствуют	данные отсутствуют
353	18.1.16	18.1.17	56°4.6`	124.26	данные отсутствуют	61:44:0031335:10	данные отсутствуют
354	18.1.17	18.1.18	82°25.0`	67.59	данные отсутствуют	61:44:0031335:10	данные отсутствуют
355	18.1.18	18.1.19	13°59.1`	69.93	данные отсутствуют	61:44:0031335:10	данные отсутствуют
356	18.1.19	18.1.20	346°12.3`	34.6	данные отсутствуют	61:44:0031335:10	данные отсутствуют
357	18.1.20	18.1.21	19°53.3`	19.19	данные отсутствуют	61:44:0031335:10	данные отсутствуют
358	18.1.21	18.1.22	5°51.6`	19.78	данные отсутствуют	61:44:0031335:10	данные отсутствуют
359	18.1.22	18.1.23	74°57.3`	42.72	данные отсутствуют	61:44:0021165:31	данные отсутствуют
360	18.1.23	18.1.24	145°4.6`	35.81	данные отсутствуют	61:44:0021204:2	данные отсутствуют

ДОКУМЕНТ ПОДПИСАН
ЭЛЕКТРОННОЙ ПОДПИСЬЮ
Сертификат: 009F0BDC181A023B64597F1E2579BEFB50
Владелец: ФЕДЕРАЛЬНАЯ СЛУЖБА ГОСУДАРСТВЕННОЙ РЕГИСТРАЦИИ, КАДАСТРА И КАРТОГРАФИИ
Действителен: с 02.08.2024 по 26.10.2025

полное наименование должности	инициалы, фамилия

Земельный участок
вид объекта недвижимости

Лист № 15 раздела 3.1	Всего листов раздела 3.1: 17	Всего разделов: 8	Всего листов выписки: 175

14.05.2025г. № КУВИ-001/2025-104479317	
Кадастровый номер:	61:44:0000000:780(Единое землепользование)

1	2	3	4	5	6	7	8
361	18.1.24	18.1.25	146°5.5`	57.67	данные отсутствуют	61:44:0021204:2	данные отсутствуют
362	18.1.25	18.1.26	159°12.5`	36.06	данные отсутствуют	61:44:0021204:2	данные отсутствуют
363	18.1.26	18.1.27	176°52.9`	38.06	данные отсутствуют	61:44:0021204:2	данные отсутствуют
364	18.1.27	18.1.28	194°26.9`	20.24	данные отсутствуют	61:44:0021204:2	данные отсутствуют
365	18.1.28	18.1.29	205°6.2`	26.49	данные отсутствуют	61:44:0021204:2	данные отсутствуют
366	18.1.29	18.1.30	212°23.8`	35.39	данные отсутствуют	61:44:0021204:2	данные отсутствуют
367	18.1.30	18.1.31	206°55.7`	35.29	данные отсутствуют	61:44:0021204:2	данные отсутствуют
368	18.1.31	18.1.32	204°39.4`	23.11	данные отсутствуют	61:44:0021204:2	данные отсутствуют
369	18.1.32	18.1.33	223°27.1`	20.41	данные отсутствуют	61:44:0021204:2	данные отсутствуют
370	18.1.33	18.1.34	239°26.9`	28.62	данные отсутствуют	61:44:0021204:2	данные отсутствуют
371	18.1.34	18.1.35	205°54.1`	36.67	данные отсутствуют	61:44:0021204:2	данные отсутствуют
372	18.1.35	18.1.36	151°42.2`	73.39	данные отсутствуют	61:44:0021204:2	данные отсутствуют
373	18.1.36	18.1.37	116°29.6`	25.11	данные отсутствуют	61:44:0021204:2	данные отсутствуют
374	18.1.37	18.1.38	137°54.9`	41.85	данные отсутствуют	61:44:0021204:2	данные отсутствуют
375	18.1.38	18.1.39	151°43.0`	24.46	данные отсутствуют	61:44:0021204:2	данные отсутствуют
376	18.1.39	18.1.40	147°47.0`	21.89	данные отсутствуют	61:44:0021204:2	данные отсутствуют
377	18.1.40	18.1.41	168°11.9`	26.5	данные отсутствуют	61:44:0021204:2	данные отсутствуют
378	18.1.41	18.1.42	194°43.1`	26.49	данные отсутствуют	61:44:0021204:2	данные отсутствуют
379	18.1.42	18.1.43	213°55.9`	19.78	данные отсутствуют	61:44:0021204:2	данные отсутствуют
380	18.1.43	18.1.44	191°44.0`	16.96	данные отсутствуют	61:44:0021204:2	данные отсутствуют
381	18.1.44	18.1.45	259°6.7`	49.71	данные отсутствуют	61:44:0021204:2	данные отсутствуют
382	18.1.45	18.1.46	215°8.6`	16.4	данные отсутствуют	61:44:0021204:2	данные отсутствуют
383	18.1.46	18.1.47	181°27.4`	31.86	данные отсутствуют	61:44:0021204:2	данные отсутствуют
384	18.1.47	18.1.48	143°34.9`	17.3	данные отсутствуют	61:44:0021204:2	данные отсутствуют
385	18.1.48	18.1.49	157°14.5`	33.27	данные отсутствуют	61:44:0021204:2	данные отсутствуют
386	18.1.49	18.1.50	178°25.9`	28.87	данные отсутствуют	61:44:0021204:2	данные отсутствуют
387	18.1.50	18.1.51	206°29.0`	25.12	данные отсутствуют	61:44:0021204:2	данные отсутствуют
388	18.1.51	18.1.52	238°5.4`	14.02	данные отсутствуют	61:44:0021204:2	данные отсутствуют
389	18.1.52	18.1.53	327°36.9`	22.89	данные отсутствуют	данные отсутствуют	данные отсутствуют

ДОКУМЕНТ ПОДПИСАН
ЭЛЕКТРОННОЙ ПОДПИСЬЮ
Сертификат: 009F0BDC181A023B64597F1E2579BEFB50
Владелец: ФЕДЕРАЛЬНАЯ СЛУЖБА ГОСУДАРСТВЕННОЙ РЕГИСТРАЦИИ, КАДАСТРА И КАРТОГРАФИИ
Действителен: с 02.08.2024 по 26.10.2025

полное наименование должности		инициалы, фамилия

Земельный участок
вид объекта недвижимости

Лист № 16 раздела 3.1	Всего листов раздела 3.1: 17	Всего разделов: 8	Всего листов выписки: 175

14.05.2025г. № КУВИ-001/2025-104479317	
Кадастровый номер:	61:44:0000000:780(Единое землепользование)

1	2	3	4	5	6	7	8
390	18.1.53	18.1.54	356°13.9`	10.19	данные отсутствуют	61:44:0031335:14	данные отсутствуют
391	18.1.54	18.1.55	302°42.2`	11.59	данные отсутствуют	61:44:0031335:14	данные отсутствуют
392	18.1.55	18.1.56	327°36.5`	40.4	данные отсутствуют	данные отсутствуют	данные отсутствуют
393	18.1.56	18.1.57	328°37.6`	0.48	данные отсутствуют	61:44:0031335:13	данные отсутствуют
394	18.1.57	18.1.58	343°32.4`	2.75	данные отсутствуют	61:44:0031335:13	данные отсутствуют
395	18.1.58	18.1.59	18°35.2`	5.96	данные отсутствуют	61:44:0031335:13	данные отсутствуют
396	18.1.59	18.1.60	332°4.0`	8.05	данные отсутствуют	61:44:0031335:13	данные отсутствуют
397	18.1.60	18.1.61	312°56.9`	5.53	данные отсутствуют	61:44:0031335:13	данные отсутствуют
398	18.1.61	18.1.62	346°42.8`	29.81	данные отсутствуют	61:44:0031335:13	данные отсутствуют
399	18.1.62	18.1.63	355°25.0`	16.14	данные отсутствуют	61:44:0031335:13	данные отсутствуют
400	18.1.63	18.1.64	24°7.0`	28.27	данные отсутствуют	данные отсутствуют	данные отсутствуют
401	18.1.64	18.1.65	44°2.3`	58.16	данные отсутствуют	61:44:0031335:12	данные отсутствуют
402	18.1.65	18.1.66	357°49.8`	32.74	данные отсутствуют	61:44:0031335:12	данные отсутствуют
403	18.1.66	18.1.1	328°18.2`	3.35	данные отсутствуют	61:44:0031335:12	данные отсутствуют
404	18.2.67	18.2.68	280°11.0`	9.78	данные отсутствуют	данные отсутствуют	данные отсутствуют
405	18.2.68	18.2.69	190°14.5`	9.79	данные отсутствуют	данные отсутствуют	данные отсутствуют
406	18.2.69	18.2.70	100°11.0`	9.78	данные отсутствуют	данные отсутствуют	данные отсутствуют
407	18.2.70	18.2.67	10°14.5`	9.79	данные отсутствуют	данные отсутствуют	данные отсутствуют
408	18.3.71	18.3.72	212°17.8`	9.81	данные отсутствуют	данные отсутствуют	данные отсутствуют
409	18.3.72	18.3.73	122°14.8`	9.8	данные отсутствуют	данные отсутствуют	данные отсутствуют
410	18.3.73	18.3.74	32°17.8`	9.81	данные отсутствуют	данные отсутствуют	данные отсутствуют
411	18.3.74	18.3.71	302°14.8`	9.8	данные отсутствуют	данные отсутствуют	данные отсутствуют
412	19.1.1	19.1.2	164°51.7`	26.12	данные отсутствуют	61:44:0000000:175388(1)	данные отсутствуют
413	19.1.2	19.1.3	260°9.5`	30.6	данные отсутствуют	61:44:0021204:2	данные отсутствуют
414	19.1.3	19.1.4	254°57.3`	42.72	данные отсутствуют	61:44:0021201:7	данные отсутствуют
415	19.1.4	19.1.5	253°1.8`	85.21	данные отсутствуют	61:44:0031335:10	данные отсутствуют
416	19.1.5	19.1.6	233°7.8`	0.05	данные отсутствуют	61:44:0031319:3(1), 61:44:0031335:10	Россия, Ростовская обл., г. Ростов-на-Дону, Первомайский р-н, ул. Молодежная, дом №37/14; данные отсутствуют

ДОКУМЕНТ ПОДПИСАН
ЭЛЕКТРОННОЙ ПОДПИСЬЮ
Сертификат: 009F0BDC181A023B64597F1E2579BEFB50
Владелец: ФЕДЕРАЛЬНАЯ СЛУЖБА ГОСУДАРСТВЕННОЙ РЕГИСТРАЦИИ, КАДАСТРА И КАРТОГРАФИИ
Действителен: с 02.08.2024 по 26.10.2025

полное наименование должности		инициалы, фамилия

Земельный участок
вид объекта недвижимости

Лист № 17 раздела 3.1	Всего листов раздела 3.1: 17	Всего разделов: 8	Всего листов выписки: 175

14.05.2025г. № КУВИ-001/2025-104479317	
Кадастровый номер:	61:44:0000000:780(Единое землепользование)

417	19.1.6	19.1.7	333°26.1`	0.04	данные отсутствуют	61:44:0031319:3(1), 61:44:0031335:10	Россия, Ростовская обл., г. Ростов-на-Дону, Первомайский р-н, ул. Молодежная, дом №37/14; данные отсутствуют
418	19.1.7	19.1.8	339°40.5`	32.79	данные отсутствуют	данные отсутствуют	данные отсутствуют
419	19.1.8	19.1.9	77°15.8`	55.2	данные отсутствуют	данные отсутствуют	данные отсутствуют
420	19.1.9	19.1.10	77°14.7`	76.91	данные отсутствуют	данные отсутствуют	данные отсутствуют
421	19.1.10	19.1.1	77°15.2`	29.41	данные отсутствуют	данные отсутствуют	данные отсутствуют
422	20.1.1	20.1.2	287°58.4`	42.71	данные отсутствуют	61:44:0021202:3	данные отсутствуют
423	20.1.2	20.1.3	280°6.6`	70.59	данные отсутствуют	61:44:0021202:3	данные отсутствуют
424	20.1.3	20.1.4	289°20.0`	49.42	данные отсутствуют	61:44:0021202:3	данные отсутствуют
425	20.1.4	20.1.5	252°39.4`	75.31	данные отсутствуют	61:44:0021202:3	данные отсутствуют
426	20.1.5	20.1.6	256°19.9`	58.15	данные отсутствуют	61:44:0021202:3	данные отсутствуют
427	20.1.6	20.1.7	260°8.2`	15.47	данные отсутствуют	61:44:0021202:3	данные отсутствуют
428	20.1.7	20.1.8	263°2.3`	41.42	данные отсутствуют	61:44:0021202:3	данные отсутствуют
429	20.1.8	20.1.9	258°27.7`	35.05	данные отсутствуют	61:44:0021202:3	данные отсутствуют
430	20.1.9	20.1.10	341°5.5`	27.56	данные отсутствуют	61:44:0000000:175388(1)	данные отсутствуют
431	20.1.10	20.1.11	77°15.0`	410.44	данные отсутствуют	данные отсутствуют	данные отсутствуют
432	20.1.11	20.1.12	183°25.9`	65.84	данные отсутствуют	61:44:0023204:3	данные отсутствуют
433	20.1.12	20.1.1	195°28.1`	43.57	данные отсутствуют	61:44:0021202:3	данные отсутствуют

ДОКУМЕНТ ПОДПИСАН
ЭЛЕКТРОННОЙ ПОДПИСЬЮ
Сертификат: 009F0BDC181A023B64597F1E2579BEFB50
Владелец: ФЕДЕРАЛЬНАЯ СЛУЖБА ГОСУДАРСТВЕННОЙ РЕГИСТРАЦИИ, КАДАСТРА И КАРТОГРАФИИ
Действителен: с 02.08.2024 по 26.10.2025

полное наименование должности	инициалы, фамилия

Выписка из Единого государственного реестра недвижимости об объекте недвижимости

Описание местоположения земельного участка

Земельный участок
вид объекта недвижимости

Лист № 1 раздела 3.2	Всего листов раздела 3.2: 16	Всего разделов: 8	Всего листов выписки: 175

14.05.2025г. № КУВИ-001/2025-104479317	
Кадастровый номер:	61:44:0000000:780(Единое землепользование)

Сведения о характерных точках границы земельного участка

Система координат МСК-61

Номер точки	Координаты, м		Описание закрепления на местности	Средняя квадратичная погрешность определения координат характерных точек границ земельного участка, м
	X	Y		
1	2	3	4	5
1	425146.13	2210007.21	-	-
2	425159.31	2209966.58	-	-
3	425171.7	2209897.09	-	-
4	425188.06	2209850.46	-	-
5	425165.61	2209778.57	-	-
6	425151.87	2209722.07	-	-
7	425149.22	2209706.83	-	-
8	425144.2	2209665.72	-	-
9	425137.19	2209631.38	-	-
10	425163.26	2209622.45	-	-
11	425253.84	2210022.77	-	-
12	425188.12	2210018.83	-	-
1	425146.13	2210007.21	-	-
1	425157.29	2209596.04	-	-
2	425132.08	2209602.86	-	-
3	425126.85	2209572.71	-	-
4	425115.76	2209531.45	-	-
5	425090.89	2209449.95	-	-
6	425090.86	2209449.91	-	-
7	425090.9	2209449.89	-	-
8	425121.65	2209438.5	-	-
9	425133.82	2209492.34	-	-

ДОКУМЕНТ ПОДПИСАН
ЭЛЕКТРОННОЙ ПОДПИСЬЮ
Сертификат: 009F0BDC181A023B64597F1E2579BEFB50
Владелец: ФЕДЕРАЛЬНАЯ СЛУЖБА ГОСУДАРСТВЕННОЙ РЕГИСТРАЦИИ, КАДАСТРА И КАРТОГРАФИИ
Действителен: с 02.08.2024 по 26.10.2025

полное наименование должности		инициалы, фамилия

Земельный участок
вид объекта недвижимости

Лист № 2 раздела 3.2	Всего листов раздела 3.2: 16	Всего разделов: 8	Всего листов выписки: 175

14.05.2025г. № КУВИ-001/2025-104479317	
Кадастровый номер:	61:44:0000000:780(Единое землепользование)

1	2	3	4	5
10	425150.8	2209567.35	-	-
1	425157.29	2209596.04	-	-
1	424637.84	2209548.78	-	0.1
2	424651.07	2209551.88	-	0.1
3	424650.06	2209582.91	-	0.3
4	424682.29	2209577.04	-	0.3
5	424702.67	2209515.61	-	0.3
6	424702.27	2209510.16	-	0.3
7	424732.7	2209495.91	-	0.3
8	424734.52	2209483.82	-	0.3
9	424770.13	2209455.88	-	0.3
10	424791.56	2209448.84	-	0.3
11	424829.35	2209395.16	-	0.3
12	424858.05	2209371.71	-	0.3
13	424863.31	2209377.85	-	0.3
14	424878.32	2209362.48	-	0.3
15	424889.66	2209352.69	-	0.3
16	424898.3	2209344.14	-	0.3
17	424967.65	2209447.25	-	0.3
18	424976.57	2209514.25	-	0.3
19	425044.43	2209531.15	-	0.3
20	425078.03	2209522.9	-	0.3
21	425096.08	2209529.43	-	0.3
22	425115.76	2209531.45	-	0.3
23	425126.85	2209572.71	-	0.3
24	425097.49	2209593.21	-	0.3
25	425049.63	2209625.38	-	0.3
26	425015.92	2209638.18	-	0.3
27	424977.92	2209640.25	-	0.3

полное наименование должности		инициалы, фамилия

ДОКУМЕНТ ПОДПИСАН
ЭЛЕКТРОННОЙ ПОДПИСЬЮ
Сертификат: 009F0BDC181A023B64597F1E2579BEFB50
Владелец: ФЕДЕРАЛЬНАЯ СЛУЖБА ГОСУДАРСТВЕННОЙ РЕГИСТРАЦИИ, КАДАСТРА И КАРТОГРАФИИ
Действителен: с 02.08.2024 по 26.10.2025

Земельный участок
вид объекта недвижимости

Лист № 3 раздела 3.2	Всего листов раздела 3.2: 16	Всего разделов: 8	Всего листов выписки: 175

14.05.2025г. № КУВИ-001/2025-104479317	
Кадастровый номер:	61:44:0000000:780(Единое землепользование)

1	2	3	4	5
28	424958.32	2209635.2	-	0.3
29	424934.33	2209623.96	-	0.3
30	424904.45	2209605	-	0.3
31	424872.99	2209589.02	-	0.3
32	424851.99	2209579.38	-	0.3
33	424837.17	2209565.34	-	0.3
34	424822.62	2209540.69	-	0.3
35	424789.63	2209524.67	-	0.3
36	424725.01	2209559.46	-	0.3
37	424713.81	2209581.93	-	0.3
38	424682.75	2209609.98	-	0.3
39	424661.21	2209621.57	-	0.3
40	424642.69	2209633.24	-	0.3
41	424616.75	2209638.66	-	0.3
42	424591.13	2209631.93	-	0.3
43	424574.72	2209620.89	-	0.3
44	424558.11	2209617.44	-	0.3
45	424548.72	2209568.63	-	0.3
46	424535.31	2209559.19	-	0.3
47	424503.46	2209558.38	-	0.3
48	424489.54	2209568.65	-	0.3
49	424458.86	2209581.52	-	0.3
50	424430	2209582.31	-	0.3
51	424407.52	2209571.11	-	0.3
52	424400.11	2209559.21	-	0.3
53	424419.44	2209546.95	-	0.3
54	424429.61	2209546.28	-	0.3
55	424435.87	2209536.53	-	0.3
56	424469.98	2209514.89	-	0.3

ДОКУМЕНТ ПОДПИСАН
ЭЛЕКТРОННОЙ ПОДПИСЬЮ
Сертификат: 009F0BDC181A023B64597F1E2579BEFB50
Владелец: ФЕДЕРАЛЬНАЯ СЛУЖБА ГОСУДАРСТВЕННОЙ РЕГИСТРАЦИИ, КАДАСТРА И КАРТОГРАФИИ
Действителен: с 02.08.2024 по 26.10.2025

полное наименование должности		инициалы, фамилия

Земельный участок
вид объекта недвижимости

Лист № 4 раздела 3.2	Всего листов раздела 3.2: 16	Всего разделов: 8	Всего листов выписки: 175

14.05.2025г. № КУВИ-001/2025-104479317	
Кадастровый номер:	61:44:0000000:780(Единое землепользование)

1	2	3	4	5
57	424470.39	2209514.64	-	0.3
58	424473.03	2209513.86	-	0.3
59	424478.68	2209515.76	-	0.3
60	424485.79	2209511.99	-	0.3
61	424489.56	2209507.94	-	0.3
62	424518.57	2209501.09	-	0.3
63	424534.66	2209499.8	-	0.3
64	424560.46	2209511.35	-	0.3
65	424602.27	2209551.78	-	0.3
66	424634.99	2209550.54	-	0.3
1	424637.84	2209548.78	-	0.1
1	424868.53	2209476.55	-	-
2	424870.26	2209466.92	-	-
3	424860.63	2209465.18	-	-
4	424858.9	2209474.81	-	-
1	424868.53	2209476.55	-	-
1	424864.99	2209490.02	-	0.3
2	424859.76	2209498.31	-	0.3
3	424851.47	2209493.07	-	0.3
4	424856.7	2209484.78	-	0.3
1	424864.99	2209490.02	-	0.3
1	425093.06	2209636.41	-	-
2	425059.73	2209645.37	-	-
3	425027.69	2209652.15	-	-
4	424982.04	2209657.05	-	-
5	424960.93	2209651.96	-	-
6	424930.82	2209642.09	-	-
7	424906.83	2209630.86	-	-
8	424876.77	2209619.47	-	-

ДОКУМЕНТ ПОДПИСАН
ЭЛЕКТРОННОЙ ПОДПИСЬЮ
Сертификат: 009F0BDC181A023B64597F1E2579BEFB50
Владелец: ФЕДЕРАЛЬНАЯ СЛУЖБА ГОСУДАРСТВЕННОЙ РЕГИСТРАЦИИ, КАДАСТРА И КАРТОГРАФИИ
Действителен: с 02.08.2024 по 26.10.2025

полное наименование должности		инициалы, фамилия

Земельный участок
вид объекта недвижимости

Лист № 5 раздела 3.2	Всего листов раздела 3.2: 16	Всего разделов: 8	Всего листов выписки: 175

14.05.2025г. № КУВИ-001/2025-104479317	
Кадастровый номер:	61:44:0000000:780(Единое землепользование)

1	2	3	4	5
9	424854.49	2209600.68	-	-
10	424829.16	2209581.83	-	-
11	424806.69	2209570.64	-	-
12	424790.04	2209568.7	-	-
13	424765.47	2209580.21	-	-
14	424755.83	2209601.22	-	-
15	424739.97	2209628.12	-	-
16	424723.84	2209665.66	-	-
17	424702.08	2209686.35	-	-
18	424677.57	2209694.83	-	-
19	424685.75	2209731.46	-	-
20	424685.02	2209760.27	-	-
21	424698.41	2209802.33	-	-
22	424744.39	2209825.57	-	-
23	424821.08	2209871.22	-	-
24	424911.04	2209913.76	-	-
25	425000.6	2209962.94	-	-
26	425089.04	2209997.07	-	-
27	425188.12	2210018.83	-	-
28	425146.13	2210007.21	-	-
29	425159.31	2209966.58	-	-
30	425171.7	2209897.09	-	-
31	425188.06	2209850.46	-	-
32	425165.61	2209778.57	-	-
33	425151.87	2209722.07	-	-
34	425149.22	2209706.83	-	-
35	425144.2	2209665.72	-	-
36	425137.18	2209631.38	-	-
37	425138.84	2209663.2	-	-

полное наименование должности		инициалы, фамилия

ДОКУМЕНТ ПОДПИСАН
ЭЛЕКТРОННОЙ ПОДПИСЬЮ
Сертификат: 009F0BDC181A023B64597F1E2579BEFB50
Владелец: ФЕДЕРАЛЬНАЯ СЛУЖБА ГОСУДАРСТВЕННОЙ РЕГИСТРАЦИИ, КАДАСТРА И КАРТОГРАФИИ
Действителен: с 02.08.2024 по 26.10.2025

Земельный участок
вид объекта недвижимости

Лист № 6 раздела 3.2	Всего листов раздела 3.2: 16	Всего разделов: 8	Всего листов выписки: 175

14.05.2025г. № КУВИ-001/2025-104479317	
Кадастровый номер:	61:44:0000000:780(Единое землепользование)

1	2	3	4	5
38	425101.81	2209673.57	-	-
1	425093.06	2209636.41	-	-
1	424663.48	2209711.17	-	-
2	424676.55	2209734.27	-	-
3	424684.07	2209796.68	-	-
4	424698.41	2209802.33	-	0.3
5	424633.94	2209789.8	-	0.3
6	424525.77	2209774.64	-	-
7	424505.79	2209774.52	-	0.3
8	424505.15	2209755.79	-	0.3
9	424304.88	2209745.43	-	0.3
10	424303.15	2209777.4	-	0.3
11	424243.36	2209780.58	-	0.3
12	424238.93	2209741.1	-	0.3
13	424239.31	2209741.19	-	0.3
14	424239.15	2209732.05	-	0.3
15	424237.91	2209731.99	-	0.3
16	424236.85	2209722.59	-	0.3
17	424244.75	2209704.74	-	0.3
18	424245.29	2209711.25	-	0.3
19	424253.58	2209702.32	-	0.3
20	424254.22	2209691.67	-	-
21	424263.82	2209672.18	-	-
22	424277.27	2209680.11	-	-
23	424287.93	2209678.86	-	-
24	424297.27	2209669.99	-	-
25	424279.72	2209643.74	-	-
26	424280.62	2209634.92	-	0.3
27	424290.41	2209628.73	-	0.3

полное наименование должности		инициалы, фамилия

ДОКУМЕНТ ПОДПИСАН
ЭЛЕКТРОННОЙ ПОДПИСЬЮ
Сертификат: 009F0BDC181A023B64597F1E2579BEFB50
Владелец: ФЕДЕРАЛЬНАЯ СЛУЖБА ГОСУДАРСТВЕННОЙ РЕГИСТРАЦИИ, КАДАСТРА И КАРТОГРАФИИ
Действителен: с 02.08.2024 по 26.10.2025

Земельный участок
вид объекта недвижимости

Лист № 7 раздела 3.2	Всего листов раздела 3.2: 16	Всего разделов: 8	Всего листов выписки: 175

14.05.2025г. № КУВИ-001/2025-104479317	
Кадастровый номер:	61:44:0000000:780(Единое землепользование)

1	2	3	4	5
28	424306.94	2209618.26	-	0.3
29	424352.43	2209648.63	-	-
30	424382.69	2209652.43	-	-
31	424413.06	2209651.69	-	-
32	424446.58	2209646.47	-	-
33	424470.81	2209648.6	-	-
34	424505.54	2209655.56	-	-
35	424535.72	2209662.4	-	-
36	424558.35	2209667.53	-	-
37	424586.47	2209695.56	-	-
38	424601.25	2209711.11	-	-
39	424620.74	2209720.71	-	-
40	424646.56	2209719.85	-	-
1	424663.48	2209711.17	-	-
1	425132.08	2209602.86	-	-
2	425087.97	2209614.79	-	-
3	425093.06	2209636.41	-	-
4	425059.73	2209645.37	-	-
5	425027.69	2209652.15	-	-
6	424982.04	2209657.05	-	-
7	424960.93	2209651.96	-	-
8	424930.82	2209642.09	-	-
9	424906.83	2209630.86	-	-
10	424876.77	2209619.47	-	-
11	424854.49	2209600.68	-	-
12	424829.16	2209581.83	-	-
13	424806.69	2209570.64	-	-
14	424790.04	2209568.7	-	-
15	424765.47	2209580.21	-	-

ДОКУМЕНТ ПОДПИСАН
ЭЛЕКТРОННОЙ ПОДПИСЬЮ
Сертификат: 009F0BDC181A023B64597F1E2579BEFB50
Владелец: ФЕДЕРАЛЬНАЯ СЛУЖБА ГОСУДАРСТВЕННОЙ РЕГИСТРАЦИИ, КАДАСТРА И КАРТОГРАФИИ
Действителен: с 02.08.2024 по 26.10.2025

полное наименование должности		инициалы, фамилия

Земельный участок
вид объекта недвижимости

Лист № 8 раздела 3.2	Всего листов раздела 3.2: 16	Всего разделов: 8	Всего листов выписки: 175

14.05.2025г. № КУВИ-001/2025-104479317	
Кадастровый номер:	61:44:0000000:780(Единое землепользование)

1	2	3	4	5
16	424755.83	2209601.22	-	-
17	424739.97	2209628.12	-	-
18	424723.84	2209665.66	-	-
19	424702.08	2209686.35	-	-
20	424677.57	2209694.83	-	-
21	424685.75	2209731.46	-	-
22	424685.02	2209760.27	-	-
23	424698.41	2209802.33	-	-
24	424684.07	2209796.68	-	-
25	424676.55	2209734.27	-	-
26	424663.48	2209711.17	-	-
27	424646.56	2209719.85	-	-
28	424620.74	2209720.71	-	-
29	424601.25	2209711.11	-	-
30	424586.47	2209695.56	-	-
31	424558.35	2209667.53	-	-
32	424535.72	2209662.4	-	-
33	424505.54	2209655.56	-	-
34	424470.81	2209648.6	-	-
35	424446.58	2209646.47	-	-
36	424413.06	2209651.69	-	-
37	424382.69	2209652.43	-	-
38	424352.43	2209648.63	-	-
39	424306.94	2209618.26	-	-
40	424324.02	2209607.44	-	-
41	424384.5	2209569.12	-	-
42	424400.11	2209559.21	-	-
43	424407.52	2209571.11	-	-
44	424416.93	2209575.79	-	-

полное наименование должности		инициалы, фамилия

ДОКУМЕНТ ПОДПИСАН
ЭЛЕКТРОННОЙ ПОДПИСЬЮ
Сертификат: 009F0BDC181A023B64597F1E2579BEFB50
Владелец: ФЕДЕРАЛЬНАЯ СЛУЖБА ГОСУДАРСТВЕННОЙ РЕГИСТРАЦИИ, КАДАСТРА И КАРТОГРАФИИ
Действителен: с 02.08.2024 по 26.10.2025

Земельный участок
вид объекта недвижимости

Лист № 9 раздела 3.2	Всего листов раздела 3.2: 16	Всего разделов: 8	Всего листов выписки: 175

14.05.2025г. № КУВИ-001/2025-104479317	
Кадастровый номер:	61:44:0000000:780(Единое землепользование)

1	2	3	4	5
45	424417.91	2209576.79	-	-
46	424430	2209582.31	-	-
47	424458.86	2209581.52	-	-
48	424489.54	2209568.65	-	-
49	424503.46	2209558.38	-	-
50	424535.31	2209559.19	-	-
51	424548.72	2209568.63	-	-
52	424558.11	2209617.44	-	-
53	424574.72	2209620.89	-	-
54	424591.13	2209631.93	-	-
55	424616.75	2209638.66	-	-
56	424642.69	2209633.24	-	-
57	424661.21	2209621.57	-	-
58	424682.75	2209609.98	-	-
59	424713.81	2209581.93	-	-
60	424725.01	2209559.46	-	-
61	424789.63	2209524.67	-	-
62	424822.62	2209540.69	-	-
63	424837.17	2209565.34	-	-
64	424851.99	2209579.38	-	-
65	424872.99	2209589.02	-	-
66	424904.45	2209605	-	-
67	424934.33	2209623.96	-	-
68	424958.32	2209635.2	-	-
69	424977.92	2209640.25	-	-
70	425015.92	2209638.18	-	-
71	425049.63	2209625.38	-	-
72	425097.49	2209593.21	-	-
73	425126.85	2209572.71	-	-

полное наименование должности		инициалы, фамилия

ДОКУМЕНТ ПОДПИСАН
ЭЛЕКТРОННОЙ ПОДПИСЬЮ
Сертификат: 009F0BDC181A023B64597F1E2579BEFB50
Владелец: ФЕДЕРАЛЬНАЯ СЛУЖБА ГОСУДАРСТВЕННОЙ РЕГИСТРАЦИИ, КАДАСТРА И КАРТОГРАФИИ
Действителен: с 02.08.2024 по 26.10.2025

Земельный участок
вид объекта недвижимости

Лист № 10 раздела 3.2	Всего листов раздела 3.2: 16	Всего разделов: 8	Всего листов выписки: 175

14.05.2025г. № КУВИ-001/2025-104479317	
Кадастровый номер:	61:44:0000000:780(Единое землепользование)

1	2	3	4	5
1	425132.08	2209602.86	-	-
1	424721.97	2209583.66	-	-
2	424715.86	2209588.01	-	-
3	424720.21	2209594.12	-	-
4	424726.32	2209589.77	-	-
1	424721.97	2209583.66	-	-
1	424457.93	2209606.84	-	-
2	424456.15	2209614.64	-	-
3	424463.95	2209616.41	-	-
4	424465.72	2209608.62	-	-
1	424457.93	2209606.84	-	-
1	424627.32	2209647.1	-	-
2	424629.08	2209656.44	-	-
3	424638.41	2209654.68	-	-
4	424636.66	2209645.35	-	-
1	424627.32	2209647.1	-	-
1	424279.72	2209643.74	-	-
2	424297.27	2209669.99	-	-
3	424287.93	2209678.86	-	-
4	424277.27	2209680.11	-	-
5	424263.82	2209672.18	-	-
6	424254.22	2209691.67	-	-
7	424253.58	2209702.32	-	-
8	424245.29	2209711.25	-	-
9	424244.75	2209704.74	-	0.3
10	424259.74	2209670.85	-	0.3
11	424273.7	2209639.31	-	0.3
12	424280.62	2209634.92	-	0.3
1	424279.72	2209643.74	-	-

ДОКУМЕНТ ПОДПИСАН
ЭЛЕКТРОННОЙ ПОДПИСЬЮ
Сертификат: 009F0BDC181A023B64597F1E2579BEFB50
Владелец: ФЕДЕРАЛЬНАЯ СЛУЖБА ГОСУДАРСТВЕННОЙ РЕГИСТРАЦИИ, КАДАСТРА И КАРТОГРАФИИ
Действителен: с 02.08.2024 по 26.10.2025

полное наименование должности	инициалы, фамилия

Земельный участок
вид объекта недвижимости

Лист № 11 раздела 3.2	Всего листов раздела 3.2: 16	Всего разделов: 8	Всего листов выписки: 175

14.05.2025г. № КУВИ-001/2025-104479317	
Кадастровый номер:	61:44:0000000:780(Единое землепользование)

1	2	3	4	5
1	424925.29	2209290.1	-	0.1
2	424922.74	2209289.53	-	0.1
3	424904.57	2209291.59	-	0.3
4	424922.17	2209287.23	-	0.3
5	424923.66	2209288.83	-	0.3
6	424927.92	2209287.81	-	0.3
1	424925.29	2209290.1	-	0.1
1	424510.47	2209501.16	-	0.2
2	424502.76	2209501.11	-	0.2
3	424501.88	2209495.3	-	0.1
4	424511.45	2209489.42	-	0.1
5	424524.86	2209495.41	-	0.3
1	424510.47	2209501.16	-	0.2
1	424492.38	2209502.49	-	0.2
2	424486.19	2209510.74	-	0.2
3	424476.38	2209513.93	-	0.2
4	424474.39	2209512.18	-	0.3
5	424492.83	2209500.85	-	0.3
1	424492.38	2209502.49	-	0.2
1	424429.37	2209542.5	-	0.2
2	424427.31	2209544.65	-	0.2
3	424423.7	2209544.24	-	0.3
4	424429.64	2209540.48	-	0.3
1	424429.37	2209542.5	-	0.2
1	424925.29	2209290.1	-	-
2	424922.74	2209289.53	-	-
3	424904.57	2209291.59	-	0.3
4	424902.62	2209292.07	-	0.3
5	424895.64	2209300.92	-	0.3

ДОКУМЕНТ ПОДПИСАН
ЭЛЕКТРОННОЙ ПОДПИСЬЮ
Сертификат: 009F0BDC181A023B64597F1E2579BEFB50
Владелец: ФЕДЕРАЛЬНАЯ СЛУЖБА ГОСУДАРСТВЕННОЙ РЕГИСТРАЦИИ, КАДАСТРА И КАРТОГРАФИИ
Действителен: с 02.08.2024 по 26.10.2025

полное наименование должности	инициалы, фамилия

Земельный участок
вид объекта недвижимости

Лист № 12 раздела 3.2	Всего листов раздела 3.2: 16	Всего разделов: 8	Всего листов выписки: 175

14.05.2025г. № КУВИ-001/2025-104479317	
Кадастровый номер:	61:44:0000000:780(Единое землепользование)

1	2	3	4	5
6	424895.78	2209300.98	-	-
7	424895.7	2209301.55	-	0.3
8	424899.93	2209321.86	-	0.3
9	424911.13	2209331.45	-	0.3
10	424904.96	2209337.56	-	0.3
11	424934.54	2209343.37	-	-
12	424974.61	2209402.33	-	-
13	425008.28	2209453.81	-	-
14	425010.31	2209452.77	-	0.3
15	425025.21	2209444.24	-	0.3
16	425016.8	2209427.6	-	-
17	425011.87	2209430.38	-	0.3
18	425011.8	2209430.27	-	0.3
19	425005.5	2209419.2	-	0.3
20	425015.62	2209413.14	-	-
21	425013.2	2209409.29	-	-
22	425010.11	2209410.8	-	0.3
23	425005.2	2209411.72	-	0.3
24	425005.16	2209411.73	-	0.3
25	425003.32	2209408.89	-	0.3
26	424993.48	2209393.71	-	0.3
27	424986.07	2209399.56	-	0.3
28	424941.04	2209320.27	-	0.3
29	424940.86	2209319.95	-	0.3
30	424940.87	2209319.94	-	0.3
31	424949.03	2209315.03	-	0.3
32	424936.45	2209290.74	-	0.3
33	424934.15	2209286.31	-	0.3
34	424927.92	2209287.81	-	0.3

полное наименование должности		инициалы, фамилия

ДОКУМЕНТ ПОДПИСАН
ЭЛЕКТРОННОЙ ПОДПИСЬЮ
Сертификат: 009F0BDC181A023B64597F1E2579BEFB50
Владелец: ФЕДЕРАЛЬНАЯ СЛУЖБА ГОСУДАРСТВЕННОЙ РЕГИСТРАЦИИ, КАДАСТРА И КАРТОГРАФИИ
Действителен: с 02.08.2024 по 26.10.2025

Земельный участок
вид объекта недвижимости

Лист № 13 раздела 3.2	Всего листов раздела 3.2: 16	Всего разделов: 8	Всего листов выписки: 175

14.05.2025г. № КУВИ-001/2025-104479317	
Кадастровый номер:	61:44:0000000:780(Единое землепользование)

1	2	3	4	5
1	424925.29	2209290.1	-	-
1	424802.94	2209412.12	-	-
2	424797.47	2209415.83	-	0.3
3	424819.43	2209397.17	-	0.3
4	424832.59	2209387.11	-	0.3
5	424834.62	2209385.83	-	0.3
6	424818.15	2209399.62	-	-
1	424802.94	2209412.12	-	-
1	424704.27	2209481.19	-	-
2	424732.05	2209464.11	-	-
3	424733.85	2209460.12	-	0.3
4	424725.42	2209465.75	-	0.3
5	424700.56	2209482.33	-	0.3
1	424704.27	2209481.19	-	-
1	425066.26	2209512.04	-	-
2	425056.61	2209510.44	-	-
3	425058.21	2209500.79	-	-
4	425067.86	2209502.39	-	-
1	425066.26	2209512.04	-	-
1	425026.39	2209487.74	-	0.3
2	425026.44	2209487.85	-	0.3
3	425044.57	2209478.29	-	0.3
4	425044.56	2209478.09	-	0.3
5	425044.68	2209478.03	-	0.3
6	425044.54	2209477.79	-	0.3
7	425044.52	2209477.59	-	0.3
8	425078.92	2209457.05	-	0.3
9	425090.89	2209449.95	-	0.3
10	425115.76	2209531.45	-	0.3

ДОКУМЕНТ ПОДПИСАН
ЭЛЕКТРОННОЙ ПОДПИСЬЮ
Сертификат: 009F0BDC181A023B64597F1E2579BEFB50
Владелец: ФЕДЕРАЛЬНАЯ СЛУЖБА ГОСУДАРСТВЕННОЙ РЕГИСТРАЦИИ, КАДАСТРА И КАРТОГРАФИИ
Действителен: с 02.08.2024 по 26.10.2025

полное наименование должности		инициалы, фамилия

Земельный участок
вид объекта недвижимости

Лист № 14 раздела 3.2	Всего листов раздела 3.2: 16	Всего разделов: 8	Всего листов выписки: 175

14.05.2025г. № КУВИ-001/2025-104479317	
Кадастровый номер:	61:44:0000000:780(Единое землепользование)

1	2	3	4	5
11	425096.08	2209529.43	-	0.3
12	425078.03	2209522.9	-	0.3
13	425044.43	2209531.15	-	0.3
14	424976.57	2209514.25	-	0.3
15	424967.65	2209447.25	-	0.3
16	424898.3	2209344.14	-	0.3
17	424904.96	2209337.56	-	0.3
18	424934.54	2209343.37	-	0.3
19	424974.61	2209402.33	-	0.3
20	425008.28	2209453.81	-	0.3
21	425010.31	2209452.77	-	0.3
22	425008.42	2209453.86	-	0.3
23	425018.73	2209473.31	-	0.3
1	425026.39	2209487.74	-	0.3
1	425040.21	2209517.84	-	0.3
2	425038.58	2209527.5	-	0.3
3	425028.92	2209525.88	-	0.3
4	425030.54	2209516.21	-	0.3
1	425040.21	2209517.84	-	0.3
1	424829.35	2209395.16	-	0.3
2	424858.05	2209371.71	-	0.3
3	424857.66	2209371.25	-	0.3
4	424834.62	2209385.83	-	0.3
5	424818.15	2209399.62	-	0.3
6	424802.94	2209412.12	-	0.3
7	424797.47	2209415.83	-	0.3
8	424786.4	2209425.23	-	0.3
9	424769.5	2209436.34	-	0.3
10	424733.85	2209460.12	-	0.3

полное наименование должности		инициалы, фамилия

ДОКУМЕНТ ПОДПИСАН
ЭЛЕКТРОННОЙ ПОДПИСЬЮ
Сертификат: 009F0BDC181A023B64597F1E2579BEFB50
Владелец: ФЕДЕРАЛЬНАЯ СЛУЖБА ГОСУДАРСТВЕННОЙ РЕГИСТРАЦИИ, КАДАСТРА И КАРТОГРАФИИ
Действителен: с 02.08.2024 по 26.10.2025

Земельный участок
вид объекта недвижимости

Лист № 15 раздела 3.2	Всего листов раздела 3.2: 16	Всего разделов: 8	Всего листов выписки: 175

14.05.2025г. № КУВИ-001/2025-104479317	
Кадастровый номер:	61:44:0000000:780(Единое землепользование)

1	2	3	4	5
11	424732.05	2209464.11	-	0.3
12	424704.27	2209481.19	-	0.3
13	424700.56	2209482.33	-	0.3
14	424700.31	2209482.51	-	0.3
15	424702.25	2209509.8	-	0.3
16	424702.27	2209510.16	-	0.3
17	424732.7	2209495.91	-	0.3
18	424734.52	2209483.82	-	0.3
19	424770.13	2209455.88	-	0.3
20	424791.56	2209448.84	-	0.3
1	424829.35	2209395.16	-	0.3
1	424632.88	2209547.61	-	0.1
2	424602.16	2209548.22	-	0.1
3	424605.52	2209531.52	-	0.3
4	424589.52	2209524.36	-	0.3
5	424580.6	2209520.86	-	0.3
6	424580.66	2209520.39	-	0.3
7	424560.46	2209511.35	-	0.3
8	424602.27	2209551.78	-	0.3
9	424634.99	2209550.54	-	0.3
10	424637.84	2209548.78	-	0.1
1	424632.88	2209547.61	-	0.1
1	424502.76	2209501.11	-	0.3
2	424501.88	2209495.3	-	0.3
3	424492.83	2209500.85	-	0.3
4	424492.38	2209502.49	-	0.3
5	424486.19	2209510.74	-	0.3
6	424476.38	2209513.93	-	0.3
7	424474.39	2209512.18	-	0.3

полное наименование должности		инициалы, фамилия

ДОКУМЕНТ ПОДПИСАН
ЭЛЕКТРОННОЙ ПОДПИСЬЮ
Сертификат: 009F0BDC181A023B64597F1E2579BEFB50
Владелец: ФЕДЕРАЛЬНАЯ СЛУЖБА ГОСУДАРСТВЕННОЙ РЕГИСТРАЦИИ, КАДАСТРА И КАРТОГРАФИИ
Действителен: с 02.08.2024 по 26.10.2025

Земельный участок
вид объекта недвижимости

Лист № 16 раздела 3.2	Всего листов раздела 3.2: 16	Всего разделов: 8	Всего листов выписки: 175

14.05.2025г. № КУВИ-001/2025-104479317	
Кадастровый номер:	61:44:0000000:780(Единое землепользование)

1	2	3	4	5
8	424470.39	2209514.64	-	0.3
9	424473.03	2209513.86	-	0.3
10	424478.68	2209515.76	-	0.3
11	424485.79	2209511.99	-	0.3
12	424489.56	2209507.94	-	0.3
13	424518.57	2209501.09	-	0.3
14	424534.66	2209499.8	-	0.3
15	424524.86	2209495.41	-	0.3
16	424510.47	2209501.16	-	0.3
1	424502.76	2209501.11	-	0.3
1	424427.31	2209544.65	-	0.3
2	424423.7	2209544.24	-	0.3
3	424419.44	2209546.95	-	0.3
4	424429.61	2209546.28	-	0.3
5	424435.87	2209536.53	-	0.3
6	424429.64	2209540.48	-	0.3
7	424429.37	2209542.5	-	0.3
1	424427.31	2209544.65	-	0.3

ДОКУМЕНТ ПОДПИСАН
ЭЛЕКТРОННОЙ ПОДПИСЬЮ
Сертификат: 009F0BDC181A023B64597F1E2579BEFB50
Владелец: ФЕДЕРАЛЬНАЯ СЛУЖБА ГОСУДАРСТВЕННОЙ РЕГИСТРАЦИИ, КАДАСТРА И КАРТОГРАФИИ
Действителен: с 02.08.2024 по 26.10.2025

полное наименование должности		инициалы, фамилия

Филиал публично-правовой компании "Роскадастр" по Ростовской области

полное наименование органа регистрации прав

Выписка из Единого государственного реестра недвижимости об объекте недвижимости

Сведения о характеристиках объекта недвижимости

На основании запроса от 13.05.2025, поступившего на рассмотрение 13.05.2025, сообщаем, что согласно записям Единого государственного реестра недвижимости:

Раздел 1 Лист 1

Земельный участок
вид объекта недвижимости

Лист № 1 раздела 1	Всего листов раздела 1: 4	Всего разделов: 8	Всего листов выписки: 27

13.05.2025г. № КУВИ-001/2025-104479970	
Кадастровый номер:	61:44:0000000:175388
Номер кадастрового квартала:	61:44:0000000
Дата присвоения кадастрового номера:	17.08.2020

Ранее присвоенный государственный учетный номер:	Условный номер 61-61/001-000000011933284-000
Местоположение:	Ростовская область, г. Ростов-на-Дону, Лесничество: Ростовское городское лесничество, квартал 36, часть выдела 6,8
Площадь:	3337 +/- 20
Кадастровая стоимость, руб.:	2230951.35
Кадастровые номера расположенных в пределах земельного участка объектов недвижимости:	61:44:0000000:155952, 61:44:0000000:1833, 61:44:0000000:153832
Кадастровые номера объектов недвижимости, из которых образован объект недвижимости:	61:44:0000000:780
Кадастровые номера образованных объектов недвижимости:	данные отсутствуют
Категория земель:	Земли населенных пунктов
Виды разрешенного использования:	Городские леса
Сведения о кадастровом инженере:	Кривенко Анастасия Георгиевна, дата завершения кадастровых работ: 04.08.2020
Сведения о лесах, водных объектах и об иных природных объектах, расположенных в пределах земельного участка:	данные отсутствуют

полное наименование должности	ДОКУМЕНТ ПОДПИСАН ЭЛЕКТРОННОЙ ПОДПИСЬЮ Сертификат: 009F0BDC181A023B64597F1E2579BEFB50 Владелец: ФЕДЕРАЛЬНАЯ СЛУЖБА ГОСУДАРСТВЕННОЙ РЕГИСТРАЦИИ, КАДАСТРА И КАРТОГРАФИИ Действителен: с 02.08.2024 по 26.10.2025	инициалы, фамилия

Земельный участок
вид объекта недвижимости

Лист № 2 раздела 1	Всего листов раздела 1: 4	Всего разделов: 8	Всего листов выписки: 27

13.05.2025г. № КУВИ-001/2025-104479970	
Кадастровый номер:	61:44:0000000:175388

Сведения о том, что земельный участок полностью расположен в границах зоны с особыми условиями использования территории, территории объекта культурного наследия, публичного сервитута:	Земельный участок полностью расположен в границах зоны с реестровым номером 61:00-6.1624 от 17.10.2023, ограничение использования земельного участка в пределах зоны: В пределах третьей подзоны приаэродромной территории запрещается размещать объекты, высота которых превышает ограничения, установленные уполномоченным Правительством Российской Федерации органом исполнительной власти. Абсолютная высота ограничения объекта устанавливается в Балтийской системе высот 1977 года (постановление Правительства Российской Федерации от 24 ноября 2016 г. № 1240 «Об установлении государственных систем координат, государственной системы высот и государственной гравиметрической системы» (Собрание законодательства Российской Федерации, 2016, № 49, ст. 6907) (далее – постановление № 1240). Ограничения определяются в зависимости от местоположения объекта. Допускается увеличение максимальной высоты в границах диапазона высот в секторе, с учетом применения Норм годности к эксплуатации аэродромов экспериментальной авиации (НГЭА ЭА)., вид/наименование: Третья подзона приаэродромной территории аэродрома экспериментальной авиации Ростов-на-Дону "Северный", тип: Охранная зона транспорта, дата решения: 30.01.2023, номер решения: 239, наименование ОГВ/ОМСУ: Минпромторг России
Сведения о том, что земельный участок расположен в границах особой экономической зоны, территории опережающего развития, зоны территориального развития в Российской Федерации, игорной зоны:	данные отсутствуют
Сведения о том, что земельный участок расположен в границах особо охраняемой природной территории, Байкальской природной территории и ее экологических зон, лесопарковом зеленом поясе, охотничьего угодья, лесничества:	данные отсутствуют
Сведения о расположении земельного участка и (или) расположенного на нем объекта недвижимости в границах территории, в отношении которой принято решение о резервировании земель для государственных или муниципальных нужд:	данные отсутствуют
Сведения о результатах проведения государственного земельного надзора:	данные отсутствуют
Сведения о расположении земельного участка в границах территории, в отношении которой утвержден проект межевания территории:	данные отсутствуют
Условный номер земельного участка:	данные отсутствуют

полное наименование должности	ДОКУМЕНТ ПОДПИСАН ЭЛЕКТРОННОЙ ПОДПИСЬЮ Сертификат: 009F0BDC181A023B64597F1E2579BEFB50 Владелец: ФЕДЕРАЛЬНАЯ СЛУЖБА ГОСУДАРСТВЕННОЙ РЕГИСТРАЦИИ, КАДАСТРА И КАРТОГРАФИИ Действителен: с 02.08.2024 по 26.10.2025	инициалы, фамилия

Земельный участок
вид объекта недвижимости

Лист № 3 раздела 1	Всего листов раздела 1: 4	Всего разделов: 8	Всего листов выписки: 27

13.05.2025г. № КУВИ-001/2025-104479970	
Кадастровый номер:	61:44:0000000:175388

Сведения о принятии акта и (или) заключении договора, предусматривающих предоставление в соответствии с земельным законодательством исполнительным органом государственным органом власти или органом местного самоуправления, находящегося в государственной или муниципальной собственности земельного участка для строительства наемного дома социального использования или наемного дома коммерческого использования:	данные отсутствуют
Сведения о том, что земельный участок или земельные участки образованы на основании решения об изъятии земельного участка и (или) расположенного на нем объекта недвижимости для государственных или муниципальных нужд:	данные отсутствуют
Сведения о том, что земельный участок образован из земель или земельного участка, государственная собственность на которые не разграничена:	данные отсутствуют
Сведения о наличии земельного спора о местоположении границ земельных участков:	данные отсутствуют
Статус записи об объекте недвижимости:	Сведения об объекте недвижимости имеют статус "актуальные"
Особые отметки:	Сведения об ограничениях права на объект недвижимости, обременениях данного объекта, не зарегистрированных в реестре прав, ограничений прав и обременений недвижимого имущества: вид ограничения (обременения): ограничения прав на земельный участок, предусмотренные статьей 56 Земельного кодекса Российской Федерации; срок действия: с 13.08.2020; реквизиты документа-основания: решение Департамента авиационной промышленности Минпромторга России от 18.12.2018 № - выдан: Департамент авиационной промышленности Минпромторга России. вид ограничения (обременения): ограничения прав на земельный участок, предусмотренные статьей 56 Земельного кодекса Российской Федерации; срок действия: с 13.08.2020; реквизиты документа-основания: постановление Правительства Российской Федерации "Об утверждении правил охраны газораспределительных сетей" от 20.11.2000 № 878 выдан: Правительство Российской Федерации. вид ограничения (обременения): ограничения прав на земельный участок, предусмотренные статьей 56 Земельного кодекса Российской Федерации; срок действия: с 21.08.2020; реквизиты документа-основания: постановление от 18 апреля 2014 г. № 360 о зонах затопления, подтопления от 18.04.2014 № 360 выдан: Правительство Российской Федерации. вид ограничения (обременения): ограничения прав на земельный участок, предусмотренные статьей 56

ДОКУМЕНТ ПОДПИСАН
ЭЛЕКТРОННОЙ ПОДПИСЬЮ
Сертификат: 009F0BDC181A023B64597F1E2579BEFB50
Владелец: ФЕДЕРАЛЬНАЯ СЛУЖБА ГОСУДАРСТВЕННОЙ РЕГИСТРАЦИИ, КАДАСТРА И КАРТОГРАФИИ
Действителен: с 02.08.2024 по 26.10.2025

полное наименование должности		инициалы, фамилия

Земельный участок
вид объекта недвижимости

Лист № 4 раздела 1	Всего листов раздела 1: 4	Всего разделов: 8	Всего листов выписки: 27

13.05.2025г. № КУВИ-001/2025-104479970	
Кадастровый номер:	61:44:0000000:175388
	Земельного кодекса Российской Федерации; срок действия: с 21.08.2020; реквизиты документа-основания: постановление от 18 апреля 2014 г. № 360 о зонах затопления, подтопления от 18.04.2014 № 360 выдан: Правительство Российской Федерации. вид ограничения (обременения): ограничения прав на земельный участок, предусмотренные статьей 56 Земельного кодекса Российской Федерации; срок действия: с 06.05.2021; реквизиты документа-основания: о создании лесопаркового зелёного пояса вокруг города Ростова-на-Дону от 12.12.2019 № 616 выдан: Законодательное собрание Ростовской области; об охране окружающей среды от 10.01.2002 № №7-ФЗ выдан: Государственная Дума; решение от 15.01.2021 № А53-34191/2020. вид ограничения (обременения): ограничения прав на земельный участок, предусмотренные статьей 56 Земельного кодекса Российской Федерации; срок действия: с 22.09.2021; реквизиты документа-основания: постановление Правительства Российской Федерации "Об утверждении правил охраны газораспределительных сетей" от 20.11.2000 № 878 выдан: Правительство Российской Федерации; выписка из Единого государственного реестра недвижимости об объекте недвижимости от 06.08.2021 № 99/2021/409632131 выдан: Управление Федеральной службы государственной регистрации, кадастра и картографии по Ростовской области; приказ от 30.08.2021 № 975 выдан: Министерство промышленности и энергетики Ростовской области. вид ограничения (обременения): ограничения прав на земельный участок, предусмотренные статьей 56 Земельного кодекса Российской Федерации; срок действия: с 18.01.2024; реквизиты документа-основания: приказ об установлении приаэродромной территории аэродрома экспериментальной авиации Ростов-на-Дону "Северный" от 30.01.2023 № 239 выдан: Минпромторг России. вид ограничения (обременения): ограничения прав на земельный участок, предусмотренные статьей 56 Земельного кодекса Российской Федерации; срок действия: с 02.04.2025; реквизиты документа-основания: приказ об установлении приаэродромной территории аэродрома экспериментальной авиации Ростов-на-Дону "Северный" от 30.01.2023 № 239 выдан: Минпромторг России.
Получатель выписки:	Администрация города Ростова-на-Дону

полное наименование должности	ДОКУМЕНТ ПОДПИСАН ЭЛЕКТРОННОЙ ПОДПИСЬЮ Сертификат: 009F0BDC181A023B64597F1E2579BEFB50 Владелец: ФЕДЕРАЛЬНАЯ СЛУЖБА ГОСУДАРСТВЕННОЙ РЕГИСТРАЦИИ, КАДАСТРА И КАРТОГРАФИИ Действителен: с 02.08.2024 по 26.10.2025	инициалы, фамилия

Выписка из Единого государственного реестра недвижимости об объекте недвижимости

Сведения о зарегистрированных правах

Земельный участок
вид объекта недвижимости

Лист № 1 раздела 2	Всего листов раздела 2: 2	Всего разделов: 8	Всего листов выписки: 27

13.05.2025г. № КУВИ-001/2025-104479970	
Кадастровый номер:	61:44:0000000:175388

1	Правообладатель (правообладатели):	1.1	Муниципальное образование город Ростов-на-Дону
	Сведения о возможности предоставления третьим лицам персональных данных физического лица:	1.1.1	данные отсутствуют
2	Вид, номер, дата и время государственной регистрации права:	2.1	Собственность 61:44:0000000:175388-61/001/2020-1 17.08.2020 11:01:40
3	Сведения об осуществлении государственной регистрации сделки, права без необходимого в силу закона согласия третьего лица, органа:	3.1	данные отсутствуют
4	Ограничение прав и обременение объекта недвижимости:	не зарегистрировано	
5	Договоры участия в долевом строительстве:	не зарегистрировано	
6	Заявленные в судебном порядке права требования:	данные отсутствуют	
7	Сведения о возможности предоставления третьим лицам персональных данных физического лица	данные отсутствуют	
8	Сведения о возражении в отношении зарегистрированного права:	данные отсутствуют	
9	Сведения о наличии решения об изъятии объекта недвижимости для государственных и муниципальных нужд:	данные отсутствуют	
10	Сведения о невозможности государственной регистрации без личного участия правообладателя или его законного представителя:	данные отсутствуют	
11	Правопритязания и сведения о наличии поступивших, но не рассмотренных заявлений о проведении государственной регистрации права (перехода, прекращения права), ограничения права или обременения объекта недвижимости, сделки в отношении объекта недвижимости:	отсутствуют	

ДОКУМЕНТ ПОДПИСАН
ЭЛЕКТРОННОЙ ПОДПИСЬЮ
Сертификат: 009F0BDC181A023B64597F1E2579BEFB50
Владелец: ФЕДЕРАЛЬНАЯ СЛУЖБА ГОСУДАРСТВЕННОЙ РЕГИСТРАЦИИ, КАДАСТРА И КАРТОГРАФИИ
Действителен: с 02.08.2024 по 26.10.2025

полное наименование должности	инициалы, фамилия

Земельный участок
вид объекта недвижимости

Лист № 2 раздела 2	Всего листов раздела 2: 2	Всего разделов: 8	Всего листов выписки: 27

13.05.2025г. № КУВИ-001/2025-104479970	
Кадастровый номер:	61:44:0000000:175388

11	Сведения о невозможности государственной регистрации перехода, прекращения, ограничения права на земельный участок из земель сельскохозяйственного назначения:	данные отсутствуют

ДОКУМЕНТ ПОДПИСАН
ЭЛЕКТРОННОЙ ПОДПИСЬЮ
Сертификат: 009F0BDC181A023B64597F1E2579BEFB50
Владелец: ФЕДЕРАЛЬНАЯ СЛУЖБА ГОСУДАРСТВЕННОЙ РЕГИСТРАЦИИ, КАДАСТРА И КАРТОГРАФИИ
Действителен: с 02.08.2024 по 26.10.2025

полное наименование должности	инициалы, фамилия

Выписка из Единого государственного реестра недвижимости об объекте недвижимости


Описание местоположения земельного участка

Земельный участок
вид объекта недвижимости

Лист № 1 раздела 3	Всего листов раздела 3: 1	Всего разделов: 8	Всего листов выписки: 27

13.05.2025г. № КУВИ-001/2025-104479970	
Кадастровый номер:	61:44:0000000:175388

План (чертеж, схема) земельного участка

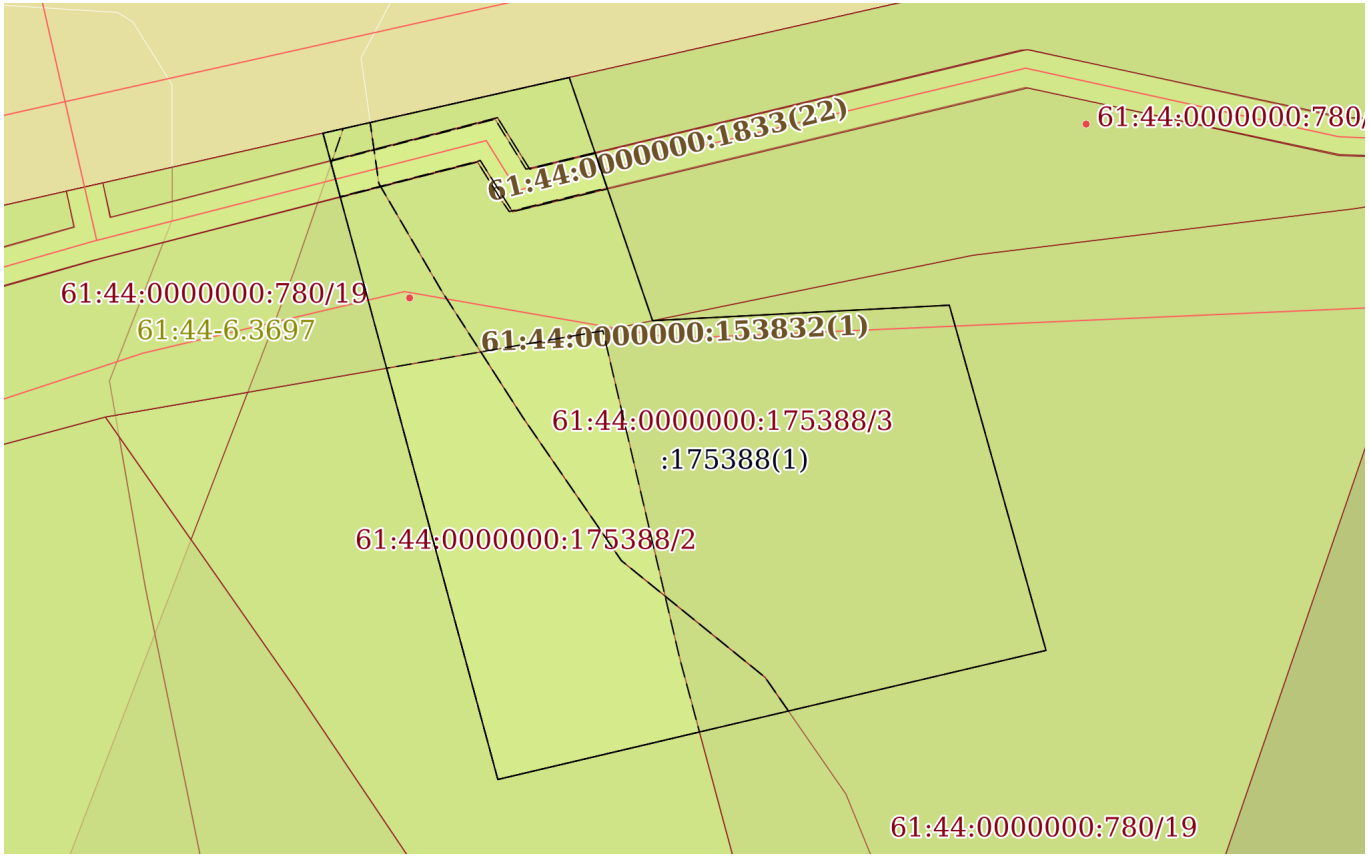

Масштаб 1:800	Условные обозначения:		

ДОКУМЕНТ ПОДПИСАН
ЭЛЕКТРОННОЙ ПОДПИСЬЮ
Сертификат: 009F0BDC181A023B64597F1E2579BEFB50
Владелец: ФЕДЕРАЛЬНАЯ СЛУЖБА ГОСУДАРСТВЕННОЙ РЕГИСТРАЦИИ, КАДАСТРА И КАРТОГРАФИИ
Действителен: с 02.08.2024 по 26.10.2025

полное наименование должности		инициалы, фамилия

Выписка из Единого государственного реестра недвижимости об объекте недвижимости

Описание местоположения земельного участка

Земельный участок
вид объекта недвижимости

Лист № 1 раздела 3.1	Всего листов раздела 3.1: 1	Всего разделов: 8	Всего листов выписки: 27

13.05.2025г. № КУВИ-001/2025-104479970	
Кадастровый номер:	61:44:0000000:175388

Описание местоположения границ земельного участка

№ п/п	Номер точки		Дирекционный угол	Горизонтальное проложение, м	Описание закрепления на местности	Кадастровые номера смежных участков	Сведения об адресах правообладателей смежных земельных участков
	начальная	конечная					
1	2	3	4	5	6	7	8
1	1.1.1	1.1.2	77°15.7`	27.08	данные отсутствуют	данные отсутствуют	данные отсутствуют
2	1.1.1	1.1.1			данные отсутствуют	61:44:0021165:31	данные отсутствуют
3	1.1.2	1.1.3	161°5.9`	27.57	данные отсутствуют	61:44:0021165:31	данные отсутствуют
4	1.1.3	1.1.4	87°0.8`	31.86	данные отсутствуют	61:44:0021202:3	данные отсутствуют
5	1.1.4	1.1.5	164°21.3`	38.45	данные отсутствуют	61:44:0021202:3	данные отсутствуют
6	1.1.5	1.1.6	256°45.1`	60.39	данные отсутствуют	данные отсутствуют	данные отсутствуют
7	1.1.6	1.1.1	344°51.9`	71.81	данные отсутствуют	данные отсутствуют	данные отсутствуют
8	1.1.6	1.1.6			данные отсутствуют	61:44:0021204:2	данные отсутствуют

полное наименование должности		инициалы, фамилия

ДОКУМЕНТ ПОДПИСАН
ЭЛЕКТРОННОЙ ПОДПИСЬЮ
Сертификат: 009F0BDC181A023B64597F1E2579BEFB50
Владелец: ФЕДЕРАЛЬНАЯ СЛУЖБА ГОСУДАРСТВЕННОЙ РЕГИСТРАЦИИ, КАДАСТРА И КАРТОГРАФИИ
Действителен: с 02.08.2024 по 26.10.2025

Выписка из Единого государственного реестра недвижимости об объекте недвижимости

Описание местоположения земельного участка

Земельный участок
вид объекта недвижимости

Лист № 1 раздела 3.2	Всего листов раздела 3.2: 1	Всего разделов: 8	Всего листов выписки: 27

13.05.2025г. № КУВИ-001/2025-104479970	
Кадастровый номер:	61:44:0000000:175388

Сведения о характерных точках границы земельного участка

Система координат МСК-61

Номер точки	Координаты, м		Описание закрепления на местности	Средняя квадратичная погрешность определения координат характерных точек границ земельного участка, м
	X	Y		
1	2	3	4	5
1	425157.29	2209596.04	-	0.1
2	425087.97	2209614.79	-	0.1
3	425101.81	2209673.57	-	0.1
4	425138.84	2209663.2	-	0.1
5	425137.18	2209631.38	-	0.1
6	425163.26	2209622.45	-	0.1
1	425157.29	2209596.04	-	0.1

ДОКУМЕНТ ПОДПИСАН
ЭЛЕКТРОННОЙ ПОДПИСЬЮ
Сертификат: 009F0BDC181A023B64597F1E2579BEFB50
Владелец: ФЕДЕРАЛЬНАЯ СЛУЖБА ГОСУДАРСТВЕННОЙ РЕГИСТРАЦИИ, КАДАСТРА И КАРТОГРАФИИ
Действителен: с 02.08.2024 по 26.10.2025

полное наименование должности		инициалы, фамилия

Инв. № Экз. №____

Т А К С А Ц И О Н Н О Е О П И С А Н И Е

(по состоянию на 31.08.2023 года)

Ростовское городское лесничество
город Ростов-на-Дону
Ростовской области

(№ кв. 1-69)

Генеральный директор ООО «Экострой» А.В. Статов

Начальник лесоустроительной партии А.А. Жучков

2023 г.

N выдела	Площадь, га	Состав. Покров, рельеф, исхожд. Хар. лесн. культур: Кадастров. оценка	Возраст	Высота	Диаметр	Кл. бонитета	Тип леса	Полнота	Запас сырораст. леса, Сумм. на 1 га, ТЛУ	Кл. Запас на выделе, дес.кбм: то: общий	по ярусам	Запас на выделе, дес.кбм: захламлен.	Хозяйственные мероприятия
1	2	3	4	5	6	7	8	9	10	11	12	13	14	15	16	17	18	19	20	21	22	23	24
1	0.7	Культуры лесные 4ДЧ4Яз2КЛО	1	21	ДЧ ЯЗ КЛО	69 69 69	22 22 19	32 32 28	4	2	1	Дсн Д2	0.5	17	11.9	4.8 4.7 2.4	2 3 3						
		подлесок: КЛО, СВД, КЛП Средний год создания л/к 1953 Рекреационная х-ка: тип ландшафта Закрыт. гориз. сомкн, эстетическая оценка 2, санитарно-гигиен. оценка Средняя, Высокая, проходимость Средняя, просматриваемость Средняя, регулирование рекреации не требуется, -																					
2	3.1	5А5Яз+В,КЛЯ,КРК	1	22	А ЯЗ В КЛЯ КРК	78 78	21 22	28 32	8	4	3	Дсн Д2	0.5	18	55.8	27.9 27.9	3 3						
		подрост: 5Яз3КРК2В (4) 2 м, 0.3 тыс.шт/га, благонадежный подлесок: СВД, КЛТ, КЛЯ Средний Рекреационная х-ка: тип ландшафта Закрыт. гориз. сомкн, эстетическая оценка 2, санитарно-гигиен. оценка Средняя, Средняя, проходимость Средняя, просматриваемость Средняя, регулирование рекреации не требуется, - Особенности: Полнота неравномерная																					
3	0.4	Культуры лесные 4ДН4Яз2КЛО+КЛЯ	1	21	ДН ЯЗ КЛО КЛЯ	69 69 69	22 21 19	32 32 24	4	2	1	Дсн Д2	0.5	17	6.8	2.7 2.7 1.4	2 3 3						
		подлесок: КЛО, СВД, КЛЯ Средний год создания л/к 1953 Рекреационная х-ка: тип ландшафта Закрыт. гориз. сомкн, эстетическая оценка 2, санитарно-гигиен. оценка Средняя, Высокая, проходимость Средняя, просматриваемость Средняя, регулирование рекреации не требуется, -																					

N выдела	Площадь, га	Состав. Покров, рельеф, исхожд. Хар.лесн. культур: Кадастров.оценка	Ярус	Элемент леса	Возраст	Высота	Диаметр	Кл.бонит.	Гр.полн.	Бонитет	Тип леса	Полнота	Запас сырораст. леса, дес.кбм: Общий	по породам	Кл. Запас на выделе, дес.кбм: Сумм. на 1 га	на выдел	Состояние	Устойчивость	Дин. стар.	Редина	Единичных деревьев	Общий	Захламленность	Хозяйственные мероприятия
1	2	3	4	5	6	7	8	9	10	11	12	13	14	15	16	17	18	19	20	21	22	23	24	
4	0.7	5А2ДН3Яз+КЛО,КЛЯ	1	20	А	68	21	28	7	4	3	Дсн	0.5	16	11.2	5.6	3							
					ДН	68	20	28				Д2				2.2	2							
					ЯЗ	68	20	32								3.4	3							
					КЛО																			
					КЛЯ																			
		подлесок: КЛО, КЛП, КЛЯ, СВД Средний Рекреационная х-ка: тип ландшафта Закрыт. гориз. сомкн, эстетическая оценка 2, санитарно-гигиен. оценка Средняя, Высокая, проходимость Средняя, просматриваемость Средняя, регулирование рекреации не требуется, -																						
5	0.1	Усадьба частная Рекреационная х-ка: тип ландшафта Открытый без дер., эстетическая оценка 3, санитарно-гигиен. оценка Низкая																						
6	0.3	Площадка с памятниками Рекреационная х-ка: тип ландшафта Открытый без дер., эстетическая оценка 1, санитарно-гигиен. оценка Высокая, -, -, -																						
7	0.5	9А1Яз+КЛО,ГЛ	1	23	А	73	23	28	8	4	2	Дсн	0.5	19	9.5	8.5	3							
					ЯЗ	73	22	32				Д2				1	3							
					КЛО																			
					ГЛ																			
		подрост: (4) 2 м, 0.2 тыс.шт/га, благонадежный подлесок: КЛО, КЛТ, КЛП Средний Рекреационная х-ка: тип ландшафта Закрыт. гориз. сомкн, эстетическая оценка 2, санитарно-гигиен. оценка Средняя, Высокая, проходимость Хорошая, просматриваемость Средняя, регулирование рекреации не требуется, - Особенности: Полнота неравномерная																						

N выдела	Площадь, га	Состав. Покров, рельеф, исхожд. Хар.лесн. культур: Кадастров.оценка	Я:У:С:а	Возраст	Бонитет	Тип леса	Полнота	Запас сырораст. леса, дес.кбм: Сумм: на 1 га	Кл. Запас на выделе, дес.кбм: общий	по породам	рн:хо-	ди-нич-	захламлен. общий	лик- вида	Хозяйственные мероприятия
1	2	3	4: 5	6	7	8	9:10:11:12:	13	14	15	16	17	18: 19	20	21	22	23	24
8	0.5	8А2Яз+ДП,КЛО	1 20	А	73	20	32 8 4 3	Дсн	0.4	13	6.5	5.2	3					
				ЯЗ	73	21	32	Д2				1.3	3					
				ДП														
				КЛО														
		подрост: (6) 3 м, 1 тыс.шт/га, благонадежный																
		подлесок: КЛП, КЛО, БЯР, КЛТ Редкий																
		Рекреационная х-ка: тип ландшафта Закрыт. гориз. сомкн, эстетическая оценка 2, санитарно-гигиен. оценка Средняя, Высокая, проходимость Средняя, просматриваемость Средняя, регулирование рекреации не требуется, -																
		Особенности: Загрязнение бытов.отходами																
9	0.1	Поляна																
								371										
		Рекреационная х-ка: тип ландшафта Открытый без дер., эстетическая оценка 1, санитарно-гигиен. оценка Высокая, -, -, -																
10	1.8	Культуры лесные																
		10ГЛ+А,КЛЯ,КРК,Яз	1 18	ГЛ	78	18	32 8 4 4	Дсн	0.5	14	25.2	25.2	4					
				А	78	17	28	Д2										
				КЛЯ														
				КРК														
				ЯЗ														
		подрост: (4) 2 м, 1 тыс.шт/га, благонадежный																
		подлесок: КЛО, СВД, КЛП, КЛЯ Средний																
		год создания л/к 1944																
		Рекреационная х-ка: тип ландшафта Закрыт. гориз. сомкн, эстетическая оценка 2, санитарно-гигиен. оценка Средняя, Высокая, проходимость Средняя, просматриваемость Средняя, регулирование рекреации не требуется, -																
		Особенности: Загрязнение бытов.отходами																

N выдела	Площадь, га	Состав. Покров, рельеф, исхожд. Хар.лесн. Кадастров.	Подр. почва, особ. культур: оценка	Подл. выд. кат.	Я: Р: У: С: ус а	Выс- ре- со- та Яр са	Элемент: ра ст ле- ст	Возраст: со- ет ас та	Выс-: ет зр та	Диам: кл зр ст	Кл. Гр. Бон: ет зр ст	Тип леса ТЛУ	Полнота: Сумм: а пл: сеч.:	Запас сырораст. леса, дес.кбм: на 1 га	Кл. Запас на выделе, дес.кбм: общий выдел	по составляющ	Кл. то: рн: ти:	Запас на выделе, дес.кбм: хо- стоя: стар.	Хозяйственные мероприятия: еди- нич- ных дер.	Хозяйственные мероприятия: захламлен. общий	Хозяйственные мероприятия: лик- видация	Хозяйственные мероприятия
1	2	3		4	5	6	7	8	9	10	11	12	13	14	15	16	17	18	19	20	21	22	23	24
11	0.3	6Яз2А2ДЧ+В,КЛО		1	23	ЯЗ	78	23	32	4	2	2	Дсн	0.4	17	5.1	3.1	3						
						А	78	22	24				Д2				1	3						
						ДЧ	70	22	32								1	2						
						В																		
						КЛО																		
		подрост: 6А3Яз1КРК (3) 1.5 м, 0.5 тыс.шт/га, благонадежный																						
		подлесок: ВИН, СВД, КЛО Средний																						
		Рекреационная х-ка: тип ландшафта Закрыт. гориз. сомкн, эстетическая оценка 2, санитарно-гигиен. оценка Средняя, Высокая, проходимость Средняя, просматриваемость Средняя, регулирование рекреации не требуется, -																						
		Особенности: Состав неоднородный																						
12	0.9	6Яз2А2ДЧ+В,КЛО		1	23	ЯЗ	78	23	32	4	2	2	Дсн	0.4	17	15.3	9.1	3						
						А	78	22	24				Д2				3.1	3						
						ДЧ	70	22	32								3.1	2						
						В																		
						КЛО																		
		подрост: (3) 1.5 м, 0.5 тыс.шт/га, благонадежный																						
		подлесок: ВИН, СВД, КЛО Средний																						
		Рекреационная х-ка: тип ландшафта Закрыт. гориз. сомкн, эстетическая оценка 2, санитарно-гигиен. оценка Средняя, Высокая, проходимость Средняя, просматриваемость Средняя, регулирование рекреации не требуется, -																						
		Особенности: Состав неоднородный																						
13	1.7	10Яз+ДН,А,КЛО		1	23	ЯЗ	73	23	32	4	2	2	Дсн	0.5	22	37.4	37.4	3						
						ДН							Д2											
						А																		
						КЛО																		
		подрост: (4) 2 м, 2 тыс.шт/га, благонадежный																						
		подлесок: СВД, КЛО, КЛП Средний																						
		Рекреационная х-ка: тип ландшафта Закрыт. гориз. сомкн, эстетическая оценка 2, санитарно-гигиен. оценка Средняя, Средняя, проходимость Средняя, просматриваемость Средняя, треб. значит. регулир. рекреации, -																						
		Особенности: Состав неоднородный																						

N выдела	Площадь, га	Состав. Покров, рельеф, исхожд. Хар.лесн. культур. Кадастров.оценка	Я	Возраст	Элемент	Высота	Диаметр	Кл.бон.	Тип леса	Полнота	Запас сырораст. леса, Сумм. на 1 га, дес.кбм	Кл. Запас на выделе, дес.кбм: общий	по ТО: породам	Хозяйственные мероприятия: захламленность	единичных	общий	ликвидных	Хозяйственные мероприятия: виды
1	2	3	4	5	6	7	8	9	10	11	12	13	14	15	16	17	18	19	20	21	22	23	24
14	1.4	7А2Яз1ДЧ		1	21	А	78	21	28	8	4	3	Дсн	0.6	20	28	19.6	3					
						ЯЗ	73	21	32				Д2				5.6	3					
						ДЧ	73	21	28								2.8	2					
		подрост: (3) 1.5 м, 0.3 тыс.шт/га, благонадежный подлесок: СВД, КЛО, КЛТ Средний Рекреационная х-ка: тип ландшафта Закрыт. гориз. сомкн, эстетическая оценка 2, санитарно-гигиен. оценка Средняя, Высокая, проходимость Средняя, просматриваемость Средняя, регулирование рекреации не требуется, - Особенности: Полнота неравномерная																					
15	2.7	8А2ГЛ+КЛЯ,КРК,ВМ		1	17	А	73	17	20	8	4	4	Дос	0.6	15	40.5	32.4	3					
						ГЛ	65	19	24				Д1				8.1	3					
						КЛЯ																	
						КРК																	
						ВМ																	
		подрост: (2) 1 м, 0.2 тыс.шт/га, благонадежный подлесок: БЯР, СВД, КЛП, КЛО Средний Рекреационная х-ка: тип ландшафта Закрыт. гориз. сомкн, эстетическая оценка 2, санитарно-гигиен. оценка Средняя, Средняя, проходимость Средняя, просматриваемость Средняя, регулирование рекреации не требуется, - Особенности: Загрязнение бытов.отходами																					
16	1.4	8ГЛ2А		1	18	ГЛ	65	18	26	7	4	3	Дсн	0.5	13	18.2	14.6	3					
						А	65	17	24				Д2				3.6	4					
		подлесок: СКУ Редкий Рекреационная х-ка: тип ландшафта П/открыт рав. разм., эстетическая оценка 2, санитарно-гигиен. оценка Средняя, Средняя, проходимость Средняя, просматриваемость Средняя, регулирование рекреации не требуется, -																					

N выдела	Площадь, га	Состав. Покров, рельеф, исхожд. Хар.лесн. Кадастров.оценка	Подр. культур: Кат.земель: усл.	Подл.: Яр: усл.	Элемент леса	Возраст, лет	Высота, м	Диаметр, см	Кл.бонит.	Гр.возр.	Бонитет	Тип леса, ТЛУ	Полнота	Запас сырораст. леса, дес.кбм: Сумм. на 1 га	Порода	Запас сырораст. леса, дес.кбм: общий по выдел	Кл. Запас на выделе, дес.кбм: то: соста вляющ	Кл. Запас на выделе, дес.кбм: то: ус стояти	Кл. Запас на выделе, дес.кбм: то: рельеф	Кл. Запас на выделе, дес.кбм: то: единич.	Кл. Запас на выделе, дес.кбм: то: захламлен. общий	Кл. Запас на выделе, дес.кбм: то: лик.	Хозяйственные мероприятия: вида
17	2.8	6Яз3ДП1А+ГЛ	1	21	ЯЗ	78	21	32	4	2	3	Дсн	0.6	23	64.4	38.7	3						
					ДП	78	21	28				Д2				19.3	2						
					А	78	22	28								6.4	3						
					ГЛ																		
		подрост: (4) 2 м, 0.5 тыс.шт/га, благонадежный																					
		подлесок: КЛО Густой																					
		Рекреационная х-ка: тип ландшафта Закрыт. гориз. сомкн, эстетическая оценка 2, санитарно-гигиен. оценка Средняя, Высокая, проходимость Хорошая, просматриваемость Хорошая, треб. незначит. регулир. рекреации, -																					
18	0.6	8ДП2Яз+А	1	20	ДП	78	20	28	4	2	3	Дсн	0.5	16	9.6	7.7	2						
					ЯЗ	78	22	28				Д2				1.9	3						
					А																		
		подрост: (4) 2 м, 0.5 тыс.шт/га, благонадежный																					
		подлесок: КЛО, КЛП Густой																					
		Рекреационная х-ка: тип ландшафта Закрыт. гориз. сомкн, эстетическая оценка 2, санитарно-гигиен. оценка Средняя, Высокая, проходимость Хорошая, просматриваемость Хорошая, треб. незначит. регулир. рекреации, -																					
19	0.2	Кладбище																					
		Рекреационная х-ка: тип ландшафта Открытый без дер., эстетическая оценка 1, санитарно-гигиен. оценка Высокая, -, -, -																					
20	1.8	7Яз3ДЧ+А	1	20	ЯЗ	73	20	32	4	2	3	Дсн	0.5	18	32.4	22.7	3						
					ДЧ	73	20	32				Д2				9.7	2						
					А																		
		подрост: (6) 3 м, 0.5 тыс.шт/га, благонадежный																					
		подлесок: СВД, КЛТ, КЛО Густой																					
		Рекреационная х-ка: тип ландшафта Закрыт. гориз. сомкн, эстетическая оценка 2, санитарно-гигиен. оценка Средняя, Высокая, проходимость Хорошая, просматриваемость Хорошая, треб. незначит. регулир. рекреации, -																					
		Особенности: Состав неоднородный																					

N выдела	Площадь, га	Состав. Покров, рельеф, исхожд. Хар.лесн. культур: Кадастров.оценка	Ярус	Элемент леса	Возраст	Высота	Диаметр	Кл.бонит.	Гр.возоб.	Бонитет	Тип леса	Полнота	Запас сырораст. леса, дес.кбм: Общий	Запас сырораст. леса, дес.кбм: по породам	Кл. Запас на выделе, дес.кбм: товарность	Запас на выделе, дес.кбм: сухостой	Запас на выделе, дес.кбм: ред.	Запас на выделе, дес.кбм: единич.	Захламленность: общий	Захламленность: ликвидная	Хозяйственные мероприятия: вид	Хозяйственные мероприятия: срок
1	2	3	4	5	6	7	8	9	10	11	12	13	14	15	16	17	18	19	20	21	22	23	24
21	2.2	7В3А+Яз,КЛЯ	1	15	В	73	15	24	8	4	4	Дос	0.4	8	17.6	12.3	4						
					А	73	16	24				Д1				5.3	3						
					ЯЗ																		
					КЛЯ																		
		подрост: (4) 2 м, 1 тыс.шт/га, благонадежный																					
		подлесок: БЯР, КЛП Густой																					
		Рекреационная х-ка: тип ландшафта Закрыт. гориз. сомкн, эстетическая оценка 3, санитарно-гигиен. оценка Низкая, Высокая, проходимость Плохая, просматриваемость Плохая, регулирование рекреации не требуется, -																					
		Особенности: Полнота неравномерная																					
22	1.9	6А4Яз+ГЛ	1	21	А	78	21	28	8	4	3	Дсн	0.5	17	32.3	19.4	3						
					ЯЗ	78	22	28				Д2				12.9	3						
					ГЛ																		
		подрост: (6) 3 м, 0.2 тыс.шт/га, благонадежный																					
		подлесок: ВИН, БЯР, КЛП Густой																					
		Рекреационная х-ка: тип ландшафта Закрыт. гориз. сомкн, эстетическая оценка 2, санитарно-гигиен. оценка Средняя, Высокая, проходимость Плохая, просматриваемость Плохая, регулирование рекреации не требуется, -																					
		Особенности: Состав неоднородный																					
23	2.9	8А1Яз1ГЛ+КЛО,КЛЯ	1	18	А	73	18	28	8	4	4	Дсн	0.5	14	40.6	32.4	3						
					ЯЗ	73	19	32				Д2				4.1	3						
					ГЛ	73	21	32								4.1	3						
					КЛО																		
					КЛЯ																		
		подрост: (4) 2 м, 0.3 тыс.шт/га, благонадежный																					
		подлесок: КЛП, СВД, БЯР Густой																					
		Рекреационная х-ка: тип ландшафта Закрыт. гориз. сомкн, эстетическая оценка 2, санитарно-гигиен. оценка Средняя, Средняя, проходимость Средняя, просматриваемость Средняя, треб. значит. регулир. рекреации, -																					
		Особенности: Полнота неравномерная																					

N выдела	Площадь, га	Состав. Покров, рельеф, исхожд. Хар.лесн. Кадастров.	Подр. Подл. культур: оценка	Возраст	Высота	Диаметр	Кл.	Гр.	Бон.	Тип леса	Полнота	Запас сырораст. леса, дес.кбм: Сумм. по ТЛУ	на 1 га	Кл. Запас на выделе, дес.кбм: общий	по сост.	рн: ос:	хо- стоя:	ре- дин.	еди- нич- ных	захламлен.: общий	лик- вида	Хозяйственные мероприятия
1	2	3	4: 5	6	7	8	9	10	11	12	13	14	15	16	17	18	19	20	21	22	23	24
24	0.7	5КЛЯ2Яз3А+В,ГЛ	1 16	КЛЯ	30	14	12	3	2	2	Дсн	0.4	9	6.3	3.1	3						
				ЯЗ	60	17	24				Д2				1.3	3						
				А	65	18	20								1.9	3						
				В																		
				ГЛ																		
		подрост: (4) 2 м, 1 тыс.шт/га, благонадежный																				
		подлесок: кля Редкий																				
		Рекреационная х-ка: тип ландшафта Закрыт. гориз. сомкн, эстетическая оценка 3, санитарно-гигиен. оценка Низкая, Высокая, проходимость Хорошая, просматриваемость Средняя, регулирование рекреации не требуется, -																				
		Особенности: Загрязнение бытов.отходами																				
25	1.1	6В2А1Яз1КЛЯ	1 14	В	73	14	20	8	4	4	Дос	0.4	7	7.7	4.6	4						
				А	73	16	28				Д1				1.5	3						
				ЯЗ	55	14	20								0.8	3						
				КЛЯ	35	12	12								0.8	3						
		подрост: (4) 2 м, 0.2 тыс.шт/га, благонадежный																				
		подлесок: КЛЯ, КЛП Густой																				
		Рекреационная х-ка: тип ландшафта Закрыт. гориз. сомкн, эстетическая оценка 3, санитарно-гигиен. оценка Низкая, Высокая, проходимость Плохая, просматриваемость Плохая, регулирование рекреации не требуется, -																				
		Особенности: Состав неоднородный																				
26	0.3	Поляна																				
		Рекреационная х-ка: тип ландшафта Открытый без дер., эстетическая оценка 1, санитарно-гигиен. оценка Высокая, -, -, -																				
27	1.6	Поляна																				
		Рекреационная х-ка: тип ландшафта Открытый без дер., эстетическая оценка 2, санитарно-гигиен. оценка Средняя, -, -, -																				
		Особенности: Загрязнение бытов.отходами																				

N выдела	Площадь, га	Состав. Покров, рельеф, исхожд. Хар. лесн. культур: Кадастров. оценка	Я: Р: У: С: ус: а	Возраст	Высота	Диаметр	Кл.	Гр.	Бон.	Тип леса	Полнота	Запас сырораст. леса, дес.кбм: Сумм. на 1 га пл. сеч.:	Кл. то:	Запас на выделе, дес.кбм: общий	по ос.	Хозяйственные мероприятия: захламлен.	единич.	лик.	вида
1	2	3	4	5	6	7	8	9	10	11	12	13	14	15	16	17	18	19	20	21	22	23	24
28	3.4	8Яз2А+ДН,КЛЯ,В		1	16	ЯЗ А ДН КЛЯ В	70 65	16 16	28 24	4	2	4	Дсн Д2	0.4	10	34	27.2 6.8	3 3						

подрост: (4) 2 м, 0.5 тыс.шт/га, благонадежный
подлесок: СВД, КЛТ Густой
Рекреационная х-ка: тип ландшафта Закрыт. гориз. сомкн, эстетическая оценка 3, санитарно-гигиен. оценка Низкая, Средняя, проходимость Плохая, просматриваемость Плохая, регулирование рекреации не требуется, -
Особенности: Полнота неравномерная

29	0.7	Прогалина				ЯЗ						Дсн Д2											Лес.культуры

Рекреационная х-ка: тип ландшафта Открытый с дерев., эстетическая оценка 1, санитарно-гигиен. оценка Высокая, -, проходимость Хорошая, просматриваемость Хорошая, треб. незначит. регулир. рекреации, -
Особенности: Загрязнение бытов.отходами

30 1.5 Линия электропередач

Земли линейного протяжения: ширина 30 м, протяженность 0.5 км, Чистая
Рекреационная х-ка: тип ландшафта Открытый без дер., эстетическая оценка 1, санитарно-гигиен. оценка Высокая
Особенности: Загрязнение бытов.отходами

31 0.6 Дорожка пешеходная

Земли линейного протяжения: ширина 11 м, протяженность 0.6 км, Состояние удовлетворительное, Лесохозяйственная, Грунтовая, Круглогодично
Рекреационная х-ка: тип ландшафта Открытый без дер., эстетическая оценка 3, санитарно-гигиен. оценка Низкая, -

```
---
: N :Пло- :Состав.Подр.Подл.:Я:Вы- :Эле-:Воз:Вы-:Ди:Кл.Гр.Бо: Тип  :Полн:Запас сырораст. :Кл. Запас на выделе, дес.кбм:                :
:вы-:щадь,:Покров,почва, ре-:Р:со- :мент:   :   :ам:во:во:ни:      :ота : леса, дес.кбм  :то:------------------------:                :
:де-:     :льеф,особ.выд.Про:У:та  :    :ра :со-:ет:зр:зр:те: леса :----:----------------:ва:су- :ре- :еди-:захламлен.:Хозяйственные   :
:ла : га  :исхожд.Кат.земель:С:Яр  :ле- :   :   :р :ас:ас:т :      :Сумм: на :общий:по   :рн:хо- :    :нич-:----------:                :
:   :     :Хар.лесн. культур: :ус  :са  :ст :та :  :та:та:  :      :а пл: 1  :на   :соста:ос:стоя:дин :ных :общий:лик-:мероприятия     :
:   :     :Кадастров.оценка : :а   :    :   :   :  :  :  :  : ТЛУ  :сеч.: га :выдел:вляющ:ти:стар.    :дер.:     :вида:                :
---
: 1 :  2  :         3       :4: 5  :  6 : 7 : 8 : 9:10:11:12:  13  : 14 : 15 :  16 : 17  :18: 19 : 20 : 21 : 22  : 23 :     24         :
---
32  0.6    Линия электропередач


           Земли линейного протяжения: ширина 20.0 м, протяженность  0.30 км
           Рекреационная х-ка: тип ландшафта Открытый без дер., эстетическая оценка 3

33  0.1    Дорога автом.грунтовая


           Земли линейного протяжения: ширина  4.0 м, протяженность  0.29 км
           Рекреационная х-ка: тип ландшафта Открытый без дер., эстетическая оценка 3

           Итого по категории
    39.6                                                                     517
           По составляющим породам
                                                                             ДЧ    21
                                                                             ДП    27
                                                                             ДН    5
                                                                             Яз    206
                                                                             КЛО   4
                                                                             КЛЯ   4
                                                                             В     17
                                                                             ВМ
                                                                             А     181
                                                                             ГЛ    52
                                                                             КРК

           Итого по кварталу
    39.6                                                                     517
```

N выдела	Площадь, га	Состав. Покров, рельеф, исхожд. Хар. лесн. культур: Кадастров. оценка	Подр. почва, особ. Кат. земель: усл.	Подл. выд. Яр усл.	Я: Ре- Про: С: а	Вы- со- та	Элемент леса	Воз: ра- ле- са	Вы- со- ты	Ди: ам: ет: р	Кл. во: зр: ас: та	Гр. во: зр: та	Бо: ни: те: т	Тип леса ТЛУ	Полнота	Запас сырораст. леса, дес.кбм на 1 га Сумм: а пл: сеч.:	Кл. то:	Запас на выделе, дес.кбм общий выдел	по составляющим породам	Запас на выделе, дес.кбм по сост. вляющ.	Кл. то: ва: ос: ти:	Запас на выделе, дес.кбм су- стоя- стар.	Кл. то: ре- ди- дер.	Запас на выделе, дес.кбм захламлен. нич- ных	Кл. то: общий лик- вида	Хозяйственные мероприятия
1	2	3	4	5	6	7	8	9	10	11	12	13	14	15	16	17	18	19	20	21	22	23	24			
																		ДЧ	21							
																		ДП	27							
																		ДН	5							
																		Яз	206							
																		КЛО	4							
																		КЛЯ	4							
																		В	17							
																		ВМ								
																		А	181							
																		ГЛ	52							
																		КРК								

МИНИСТЕРСТВО СЕЛЬСКОГО ХОЗЯЙСТВА РОССИЙСКОЙ ФЕДЕРАЦИИ

Департамент образования научно-технологической политики и рыбохозяйственного комплекса
Федеральное государственное бюджетное образовательное учреждение высшего образования
Волгоградский государственный аграрный университет

АГРОТЕХНОЛОГИЧЕСКИЙ ФАКУЛЬТЕТ

пр. Университетский, д.26, Волгоград, 400002
Тел., факс: (8442) 41-12-22
E-mail: volgau@volgau.com
От 12.11.2021 г. № 3926/07-01

ЗАКЛЮЧЕНИЕ СПЕЦИАЛИСТА

По заявлению лесопользователя в целях соблюдения природоохранного законодательства 20.09.2021 г. было проведено визуальное обследование лесного участка городских лесов площадью 34,6122 га «Парк Авиаторов» (кадастровый номер 61:44:0000000:780), переданного в постоянное (бессрочное) пользование Управлению благоустройства и лесного хозяйства города Ростова-на-Дону на основании Постановления мэра города Ростова-на-Дону №25 от 15.01.2008. Лесной участок имеет местоположение: Ростовская область, г. Ростов-на-Дону (просп. Шолохова, пер. Тувинский), Ростовское городское лесничество, квартал 36, выделы 5-30.

При обследовании редкие и находящиеся под угрозой исчезновения виды древесно-кустарниковой и травянистой растительности, объекты животного мира, занесенные в Красную книгу Российской Федерации и Красную книгу Ростовской области, на территории лесного участка городских лесов не обнаружены.


Зав. кафедрой «Агроэкология и лесомелиорация ландшафтов»,
доцент А.В. Вдовенко

Министерство сельского хозяйства Российской Федерации ... Отдел по работе с персоналом

Подпись(и) Вдовенко Александра Васильевича
Заверяю начальник Управления кадровой политики и делопроизводства
Е.Ю. Коротич
12.11.2021г.

ТЕМАТИЧЕСКАЯ ЛЕСНАЯ КАРТА

распределения территории лесного участка
по классам пожарной опасности

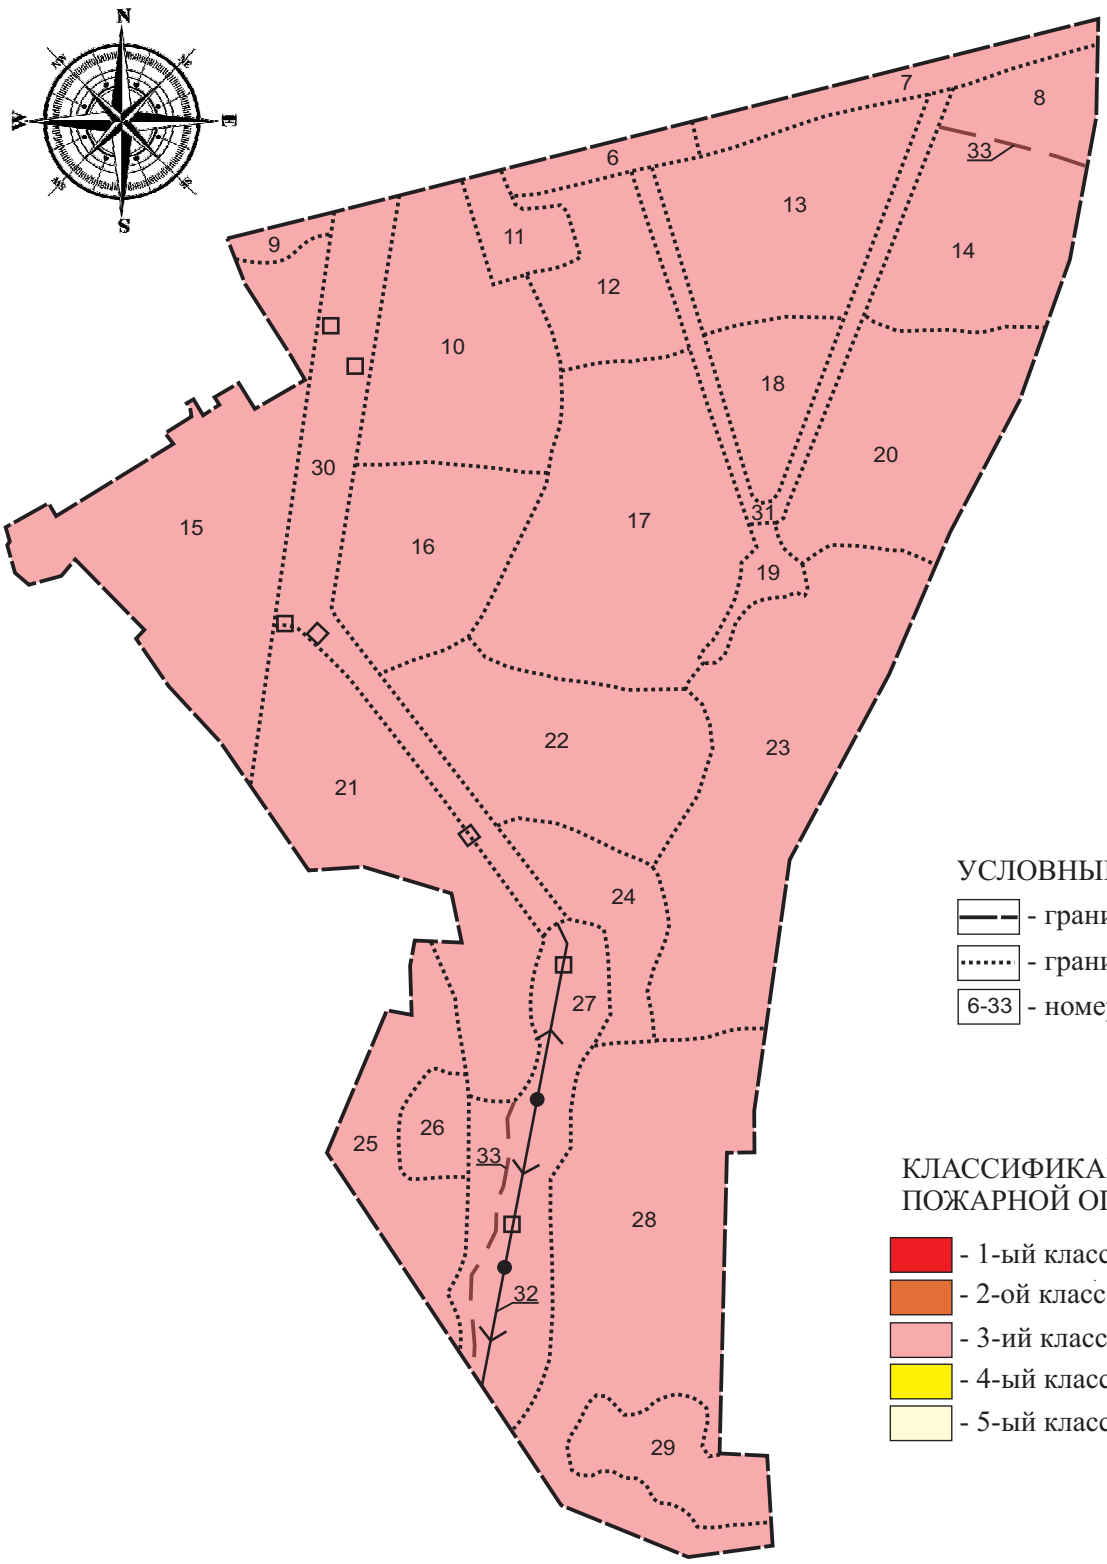

УСЛОВНЫЕ ОБОЗНАЧЕНИЯ

- граница участка
- граница выдела
- 6-33 - номера выделов


КЛАССИФИКАЦИЯ ПРИРОДНОЙ ПОЖАРНОЙ ОПАСНОСТИ ЛЕСОВ

- 1-ый класс пожарной опасности
- 2-ой класс пожарной опасности
- 3-ий класс пожарной опасности
- 4-ый класс пожарной опасности
- 5-ый класс пожарной опасности

М 1:5000

ТЕМАТИЧЕСКАЯ ЛЕСНАЯ КАРТА


территориального размещения проектируемых мероприятий
противопожарного обустройства лесного участка

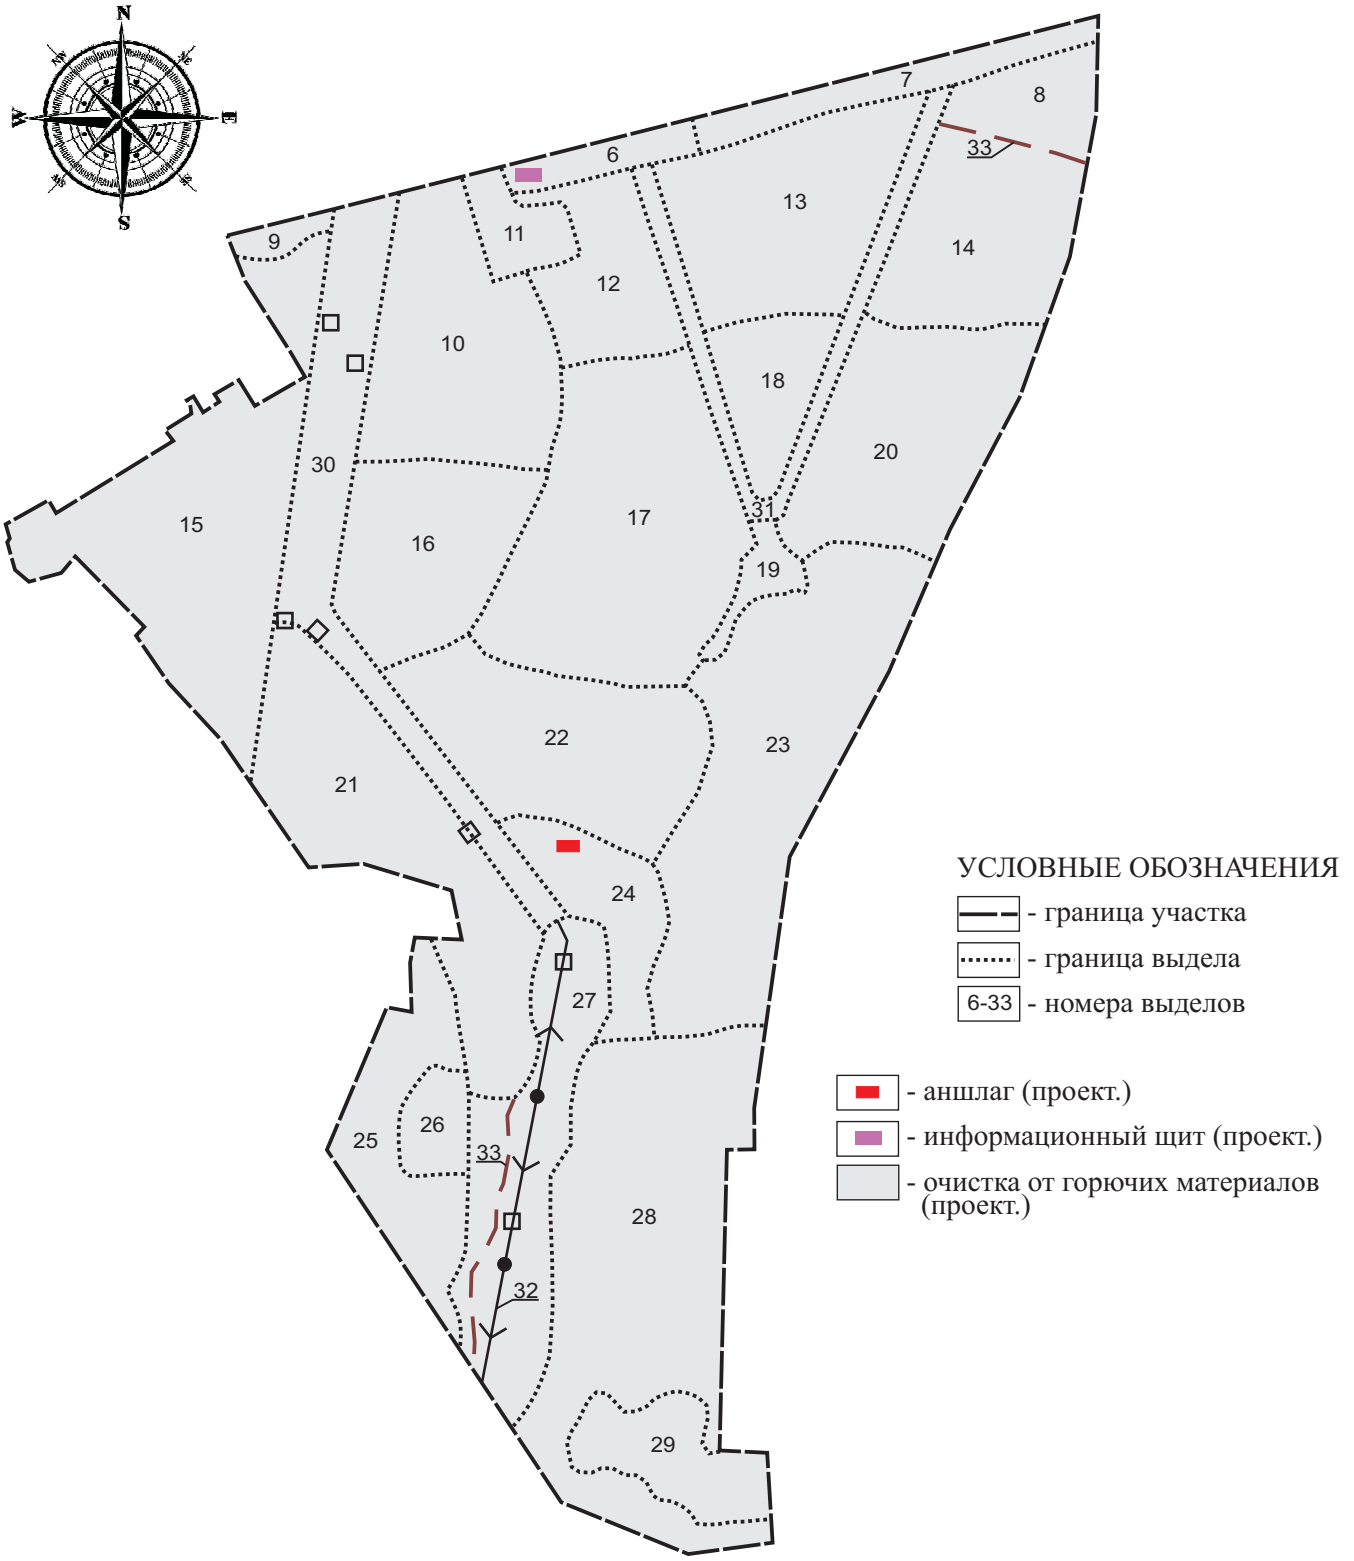


М 1:5000

ТЕМАТИЧЕСКАЯ ЛЕСНАЯ КАРТА

территориального размещения противопожарной техники, оборудования и инвентаря

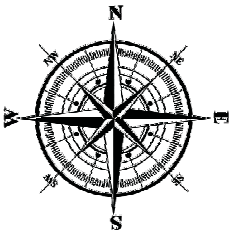

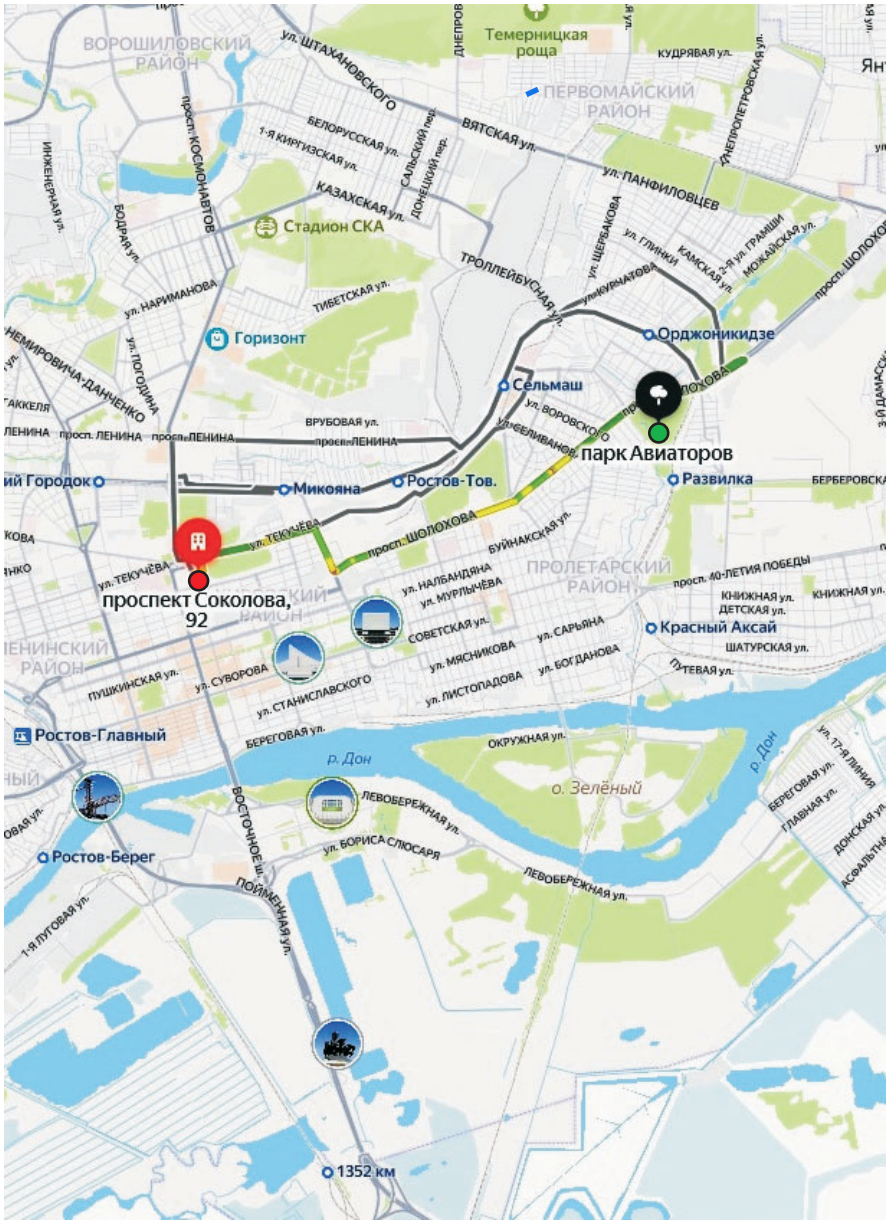


УСЛОВНЫЕ ОБОЗНАЧЕНИЯ

- лесной участок
- пункт сосредоточения противопожарного оборудования и инвентаря

М 1:500000

ТЕМАТИЧЕСКАЯ ЛЕСНАЯ КАРТА


территориального размещения существующих объектов капитального строительства, некапитальных строений и сооружений, не связанных с созданием лесной инфраструктуры на лесном участке

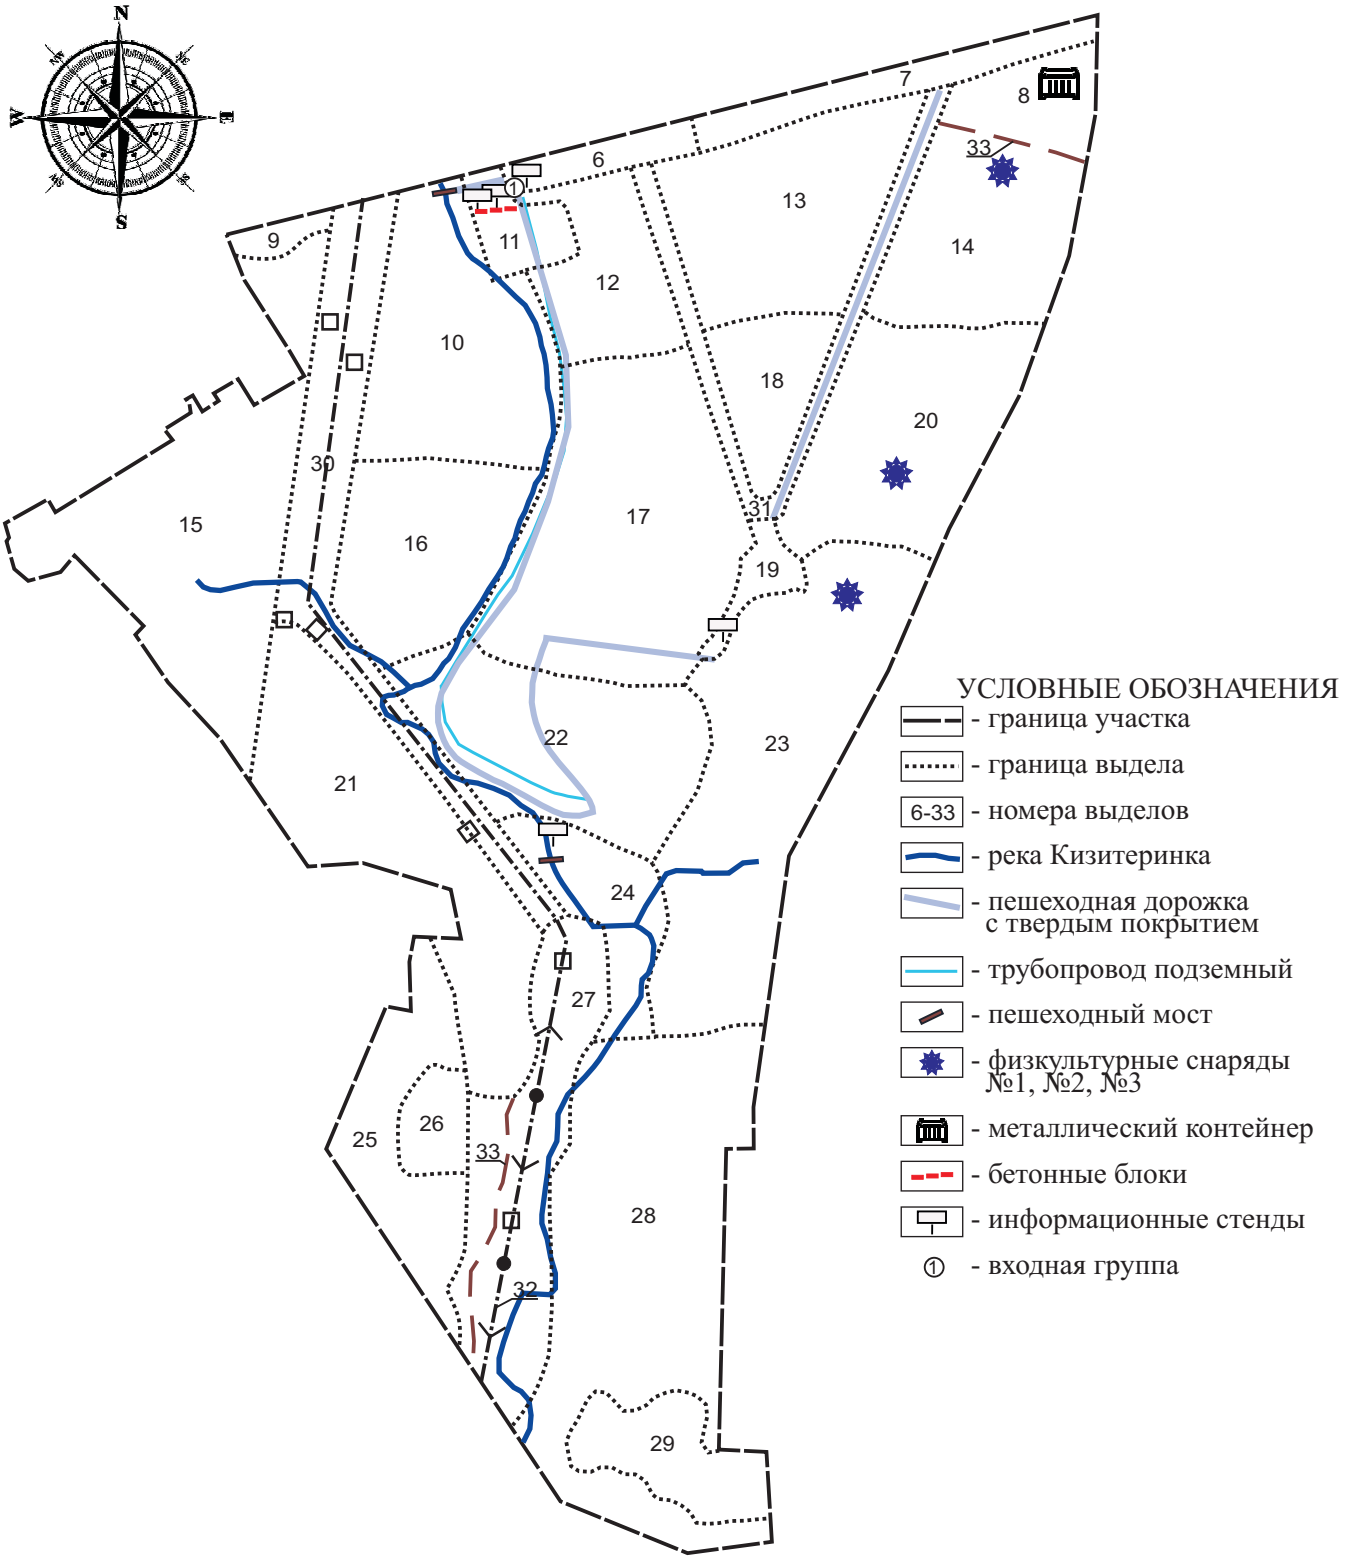

М 1:5000

ТЕМАТИЧЕСКАЯ ЛЕСНАЯ КАРТА

территориального размещения проектируемых объектов капитального строительства, некапитальных строений и сооружений, не связанных с созданием лесной инфраструктуры на лесном участке

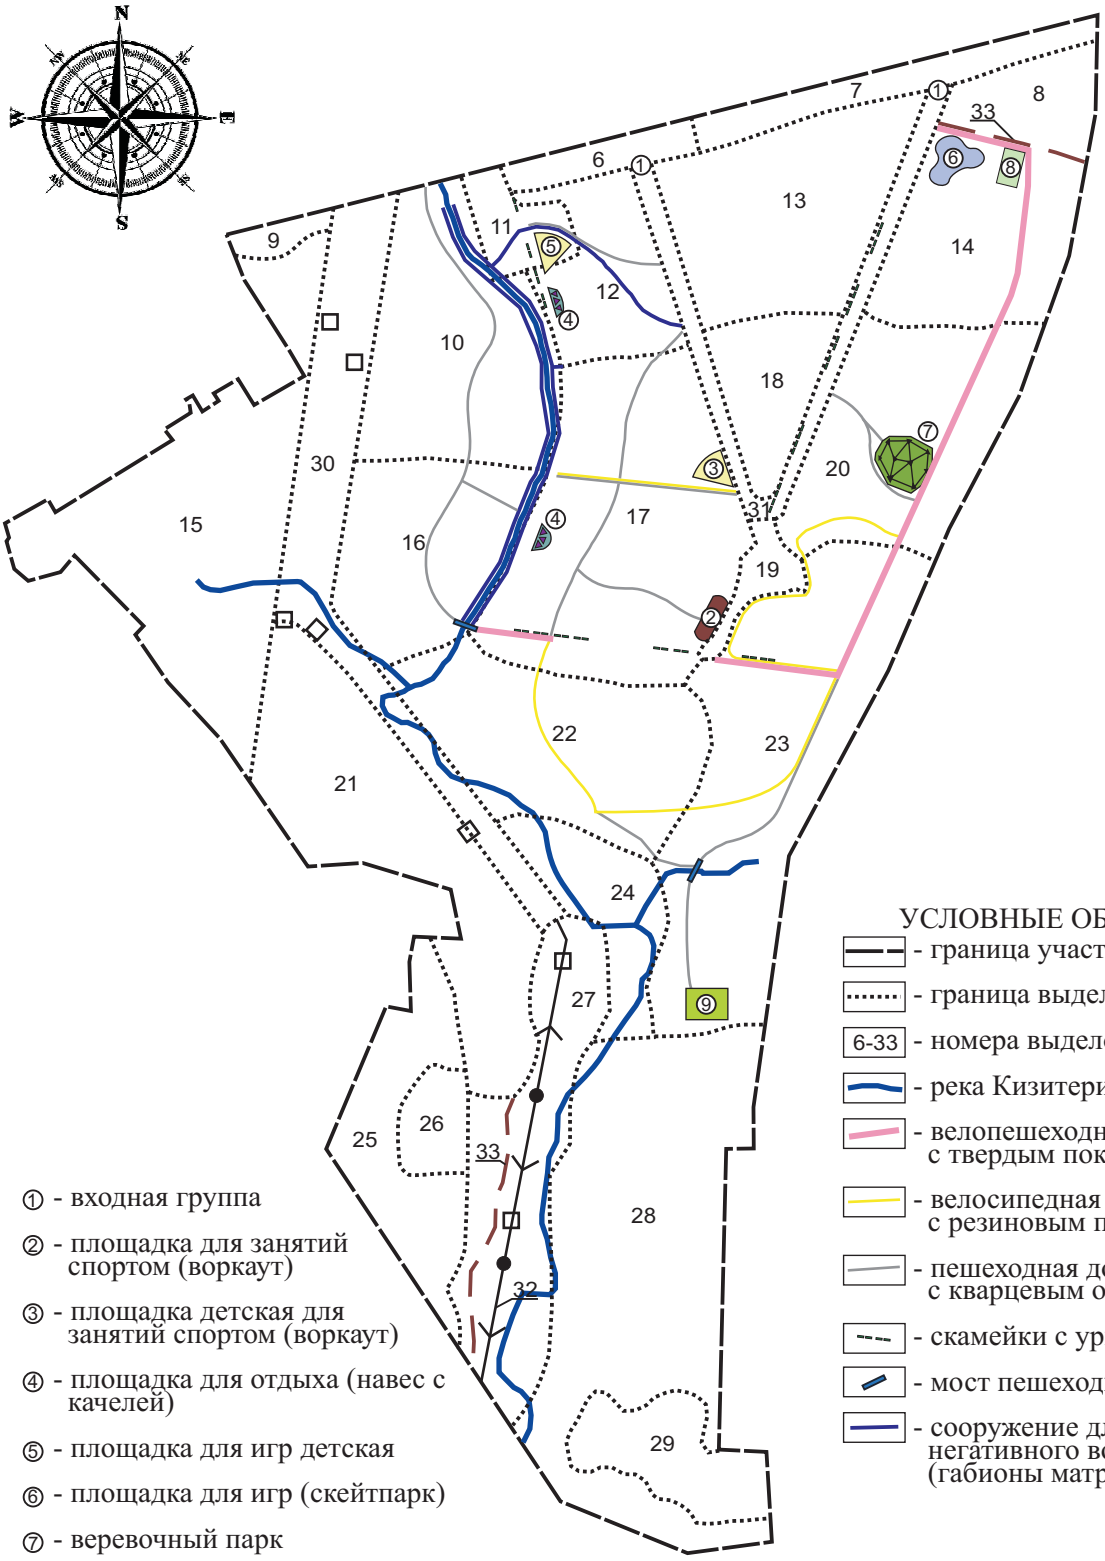

① - входная группа

② - площадка для занятий спортом (воркаут)

③ - площадка детская для занятий спортом (воркаут)

④ - площадка для отдыха (навес с качелей)

⑤ - площадка для игр детская

⑥ - площадка для игр (скейтпарк)

⑦ - веревочный парк

⑧ - площадка для занятий спортом волейбольная

⑨ - площадка для выгула животных


УСЛОВНЫЕ ОБОЗНАЧЕНИЯ

- граница участка
- граница выдела
- 6-33 - номера выделов
- река Кизитеринка
- велопешеходная дорожка с твердым покрытием
- велосипедная дорожка с резиновым покрытием
- пешеходная дорожка с кварцевым отсевом
- скамейки с урнами
- мост пешеходный
- сооружение для предотвращения негативного воздействия вод (габионы матрацного типа)

М 1:5000

ТЕМАТИЧЕСКАЯ ЛЕСНАЯ КАРТА

территориального размещения подлежащих реконструкции и проектируемых объектов капитального строительства, некапитальных строений и сооружений, не связанных с созданием лесной инфраструктуры на лесном участке

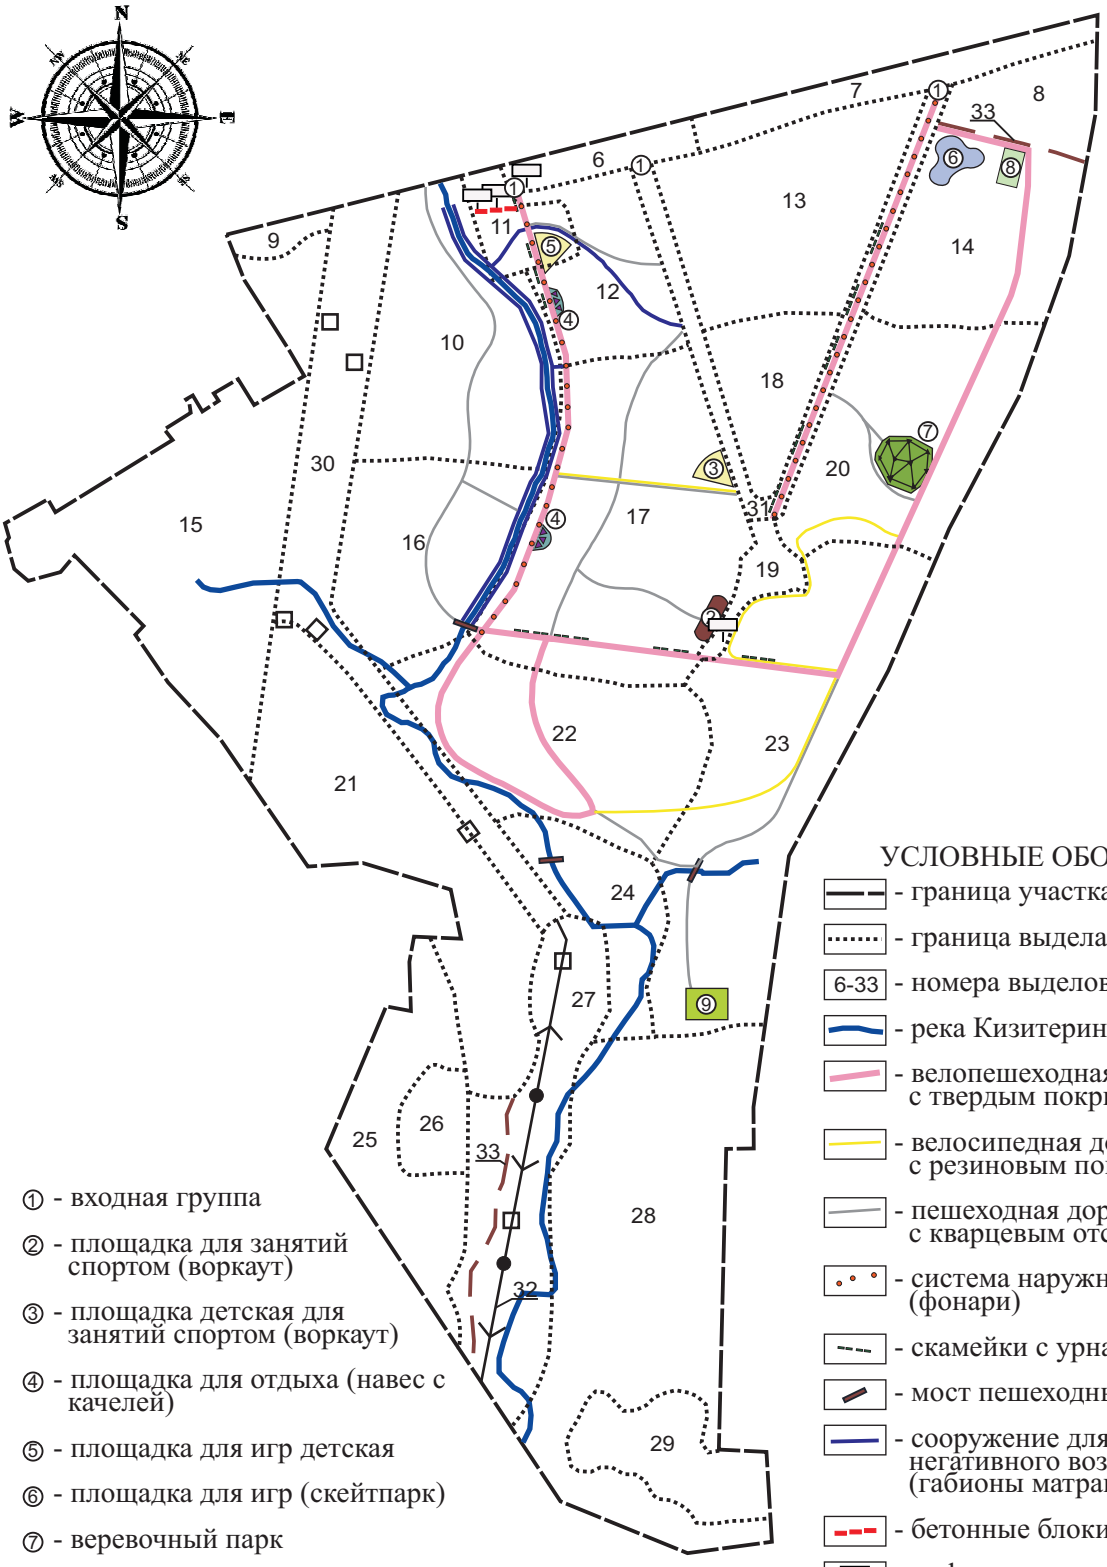

① - входная группа

② - площадка для занятий спортом (воркаут)

③ - площадка детская для занятий спортом (воркаут)

④ - площадка для отдыха (навес с качелей)

⑤ - площадка для игр детская

⑥ - площадка для игр (скейтпарк)

⑦ - веревочный парк

⑧ - площадка для занятий спортом волейбольная


⑨ - площадка для выгула животных

УСЛОВНЫЕ ОБОЗНАЧЕНИЯ

- граница участка
- граница выдела
- 6-33 - номера выделов
- река Кизитеринка
- велопешеходная дорожка с твердым покрытием
- велосипедная дорожка с резиновым покрытием
- пешеходная дорожка с кварцевым отсевом
- система наружного освещения (фонари)
- скамейки с урнами
- мост пешеходный
- сооружение для предотвращения негативного воздействия вод (габионы матрацного типа)
- бетонные блоки
- информационные стенды

М 1:5000

Архитектурные решения площадки для детского воркаута

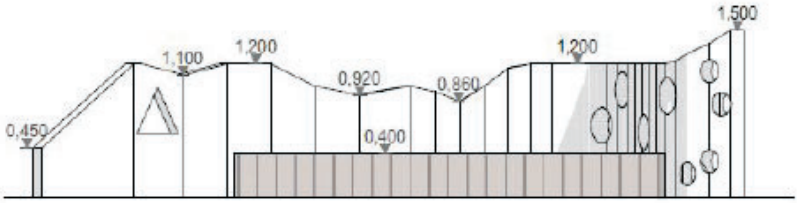

Вид А

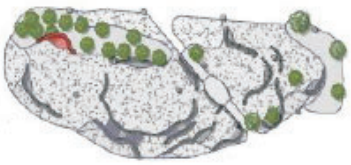


Схема расположения элемента


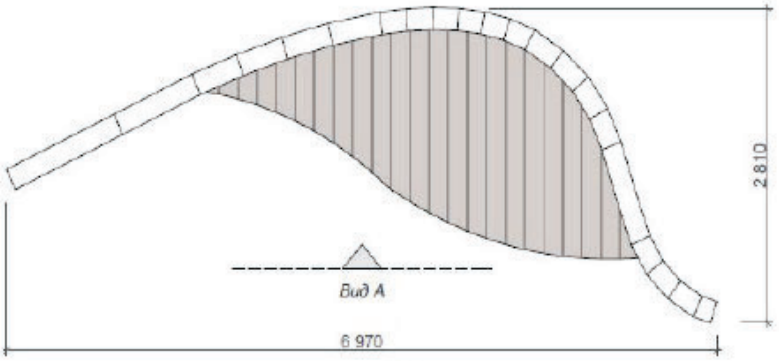


Схема элемента в плане



Примеры стен МАФ "Крепость"

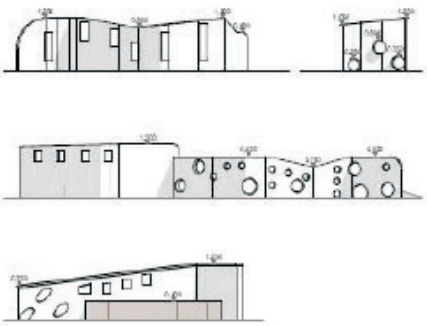

Детское игровое оборудование




1. Пружинная качалка, арт B206A, Galopin
2. Игровой элемент, арт VT04, Galopin
3. Качалка-балансир, арт B30B_P, Galopin
4. Пружинная качалка, арт B200A, Galopin
5. Игровой комплекс, арт TOMA, Galopin
6. Игровой комплекс, арт C30 4B-N, Galopin
7. Игровой элемент, PEZ08-N, Galopin
8. Игровой элемент, арт CDE32, Galopin
9. Игровой комплекс, арт F307-N, Galopin
10. Качалка-гамак, арт EP09, Galopin
11. Качели, арт L603, Galopin
12. Батут, арт B05, Galopin
13. Балансир, B109B, Galopin
14. Игровой комплекс, арт F309-N, Galopin
15. Игровой комплекс, арт T30Z-N, Galopin
16. Лазательный элемент, арт EP04, Galopin
17. Качели, арт L611, Galopin
18. Качели, арт L610C, Galopin

Визуализация зоны детской площадки



Визуализация зоны отдыха

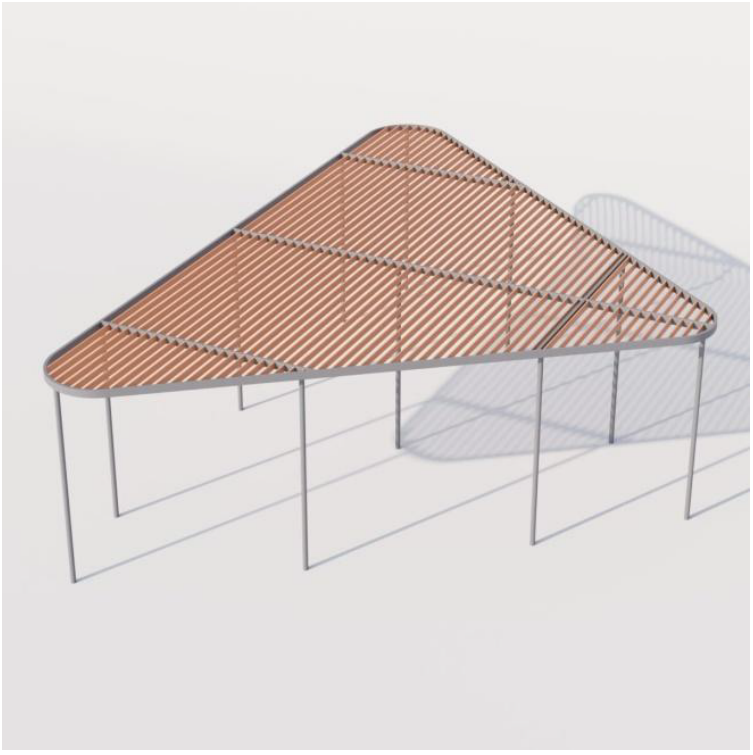

Визуализация зоны устройства мостика



Визуализация входной группы



УТВЕРЖДАЮ:
Начальник Управления благоустройства и лесного хозяйства города Ростов-на-Дону
_____ Д.Ю. Пыжов

Дата _____

Акт №57
лесопатологического обследования

лесных насаждений Ростовского городского лесничества (лесопарка)

город Ростов-на-Дону (субъект Российской Федерации)

Способ лесопатологического обследования: 1. Визуальный ☐

2. Инструментальный ☑

Место проведения

Участковое лесничество	Урочище (дача)	Квартал (кварталы)	Выдел (выделы)	Площадь, га
–	–	36	7	1,8

Лесопатологическое обследование проведено на общей площади 1,8 га.

2. Инструментальное обследование лесного участка

2.1. Фактическая таксационная характеристика лесного насаждения соответствует

(не соответствует) таксационному описанию (нужное подчеркнуть).

Причины несоответствия**:** нет

2.2. Состояние насаждений: **с нарушенной устойчивостью** [√]

с утраченной устойчивостью [ ]

причины повреждения:

заселено (отработано) стволовыми вредителями

Вид вредителя	Порода	Встречаемость (% заселённых деревьев)	Степень заселения лесного насаждения (слабая, средняя, сильная)
Древесница въедливая	ЯЗ	18	средняя

Повреждено огнём

Вид пожара	Порода	Состояние корневых лап		Состояние корневой шейки		Подсушивание луба	
		процент повреждён-ных огнём корней	процент деревьев с данным повреж-дением	ожог корневой шейки по окружности (1/4; 2/4;3/4;более 3/4)	процент деревьев с данным повреж-дением	по окружности (1/4; 2/4;3/4;более 3/4)	процент деревьев с данным повреж-дением
–	–	–	–	–	–	–	–

Поражено болезнями

Вид болезни	Порода	Встречаемость (% поражённых деревьев)	Степень поражения лесного насаждения (слабая, средняя, сильная)
Стволовая гниль	А	16	средняя

2.3 Выборке подлежит:

Квартал	Выдел	Выборке подлежит % деревьев по категориям										
		Всего	ослабленных	сильно ослабленных	усыхающих	свежего сухостоя	свежего ветровала	свежего бурелома	старого сухостоя	старого ветровала	старого бурелома	аварийных
1	2	3	4	5	6	7	8	9	10	11	12	13
36	7	16	0	6	9	1	0	0	0	0	0	0

2.4. Полнота лесного насаждения после уборки деревьев составит 0,5
Критическая полнота для данной категории лесных насаждений составляет 0,3.

ЗАКЛЮЧЕНИЕ

Насаждение ослабленное, с целью предотвращения негативных процессов или снижения ущерба от их воздействия назначено:

Участковое лесничество	Урочище (дача)	Квартал	Выдел	Площадь, выдела, га	Вид мероприятия	Площадь, мероприятия, га	Порода	Выруба емый запас на выдел, кбм	Крайние сроки проведения
–	–	36	7	1,8	ВСР	1,8	А	34	2021-2022г.
							Яз	21	
							Кля	18	

Насаждение в квартале 36, выделе 7, с нарушенной устойчивостью (сильно ослабленное). Средневзвешенная категория состояния насаждения – 2,90. Требует проведение СОМ – выборочной санитарной рубки.

Ведомость перечета деревьев назначенных в рубку и абрис лесного участка прилагаются (приложение 2 и 3 к Акту)

Меры по обеспечению возобновления: -----.

Мероприятия, необходимые для предупреждения повреждения или поражения смежных насаждений: не допускать повреждения деревьев и захламления порубочными остатками смежных насаждений.

Сведения для расчёта степени повреждения:
год образования старого сухостоя 2019 г.
основная причина повреждения древесины: повреждение стволовыми вредителями (300), гнили стволовые (350), межвидовая конкуренция (610), загрязнение леса бытовыми отходами (725), отсутствие уходов (751).

Дата проведения обследований октябрь 2020 г.

Исполнитель работ по проведению лесопатологических обследований:

ФИО Ермак Д.Ю. Подпись

Дата составления документа 1 ноября 2020 г

Телефон 8 903 371 94 70

к акту лесопатологических обследований

Ведомость перечета деревьев назначенных в рубку

ВРЕМЕННАЯ ПРОБНАЯ ПЛОЩАДЬ № __1__

Субъект Российской Федерации Ростовская область

Лесничество (лесопарк) Ростовское городское, участковое лесничество _ _, Квартал 36

Выдел 7 Площадь 1,8 га. Лесопатологический выдел _ _.

Площадь лесопатологического выдела _ _ га

Номер очага вредных организмов _____–_____ Размер пробной площади - 1,8 га

Таксационная характеристика:

Тип леса ДСН. Состав: 8А1Я1КЛЯ+ГЛ. Возраст 77. Бонитет 3.

Полнота - 0,5. Запас на га 90 м^3 Возобновление _ _ .

Время и причина ослабления лесного насаждения: межвидовая конкуренция.

Тип очага вредных организмов: эпизодический, хронический (подчеркнуть)

Фаза развития очага вредных организмов: начальная, нарастания численности, собственно вспышка, кризис (подчеркнуть)

Состояние лесного насаждения, намечаемые мероприятия: *Средневзвешенная категория насаждения составляет 2,90. Насаждение с нарушенной устойчивостью (сильно ослабленное). Необходимо проведение выборочной санитарной рубки 16% от запаса, с выборкой 73 кбм.*

Исполнитель работ по проведению лесопатологических обследований:

ФИО Ермак Д.Ю. Подпись

Дата составления документа 1 ноября 2020 г

Телефон 8 903 371 94 70

УТВЕРЖДАЮ:
Начальник Управления благоустройства и лесного хозяйства города Ростов-на-Дону
_____ Д.Ю. Пыжов

Дата _____

Акт №58
лесопатологического обследования

лесных насаждений Ростовского городского лесничества (лесопарка)

город Ростов-на-Дону (субъект Российской Федерации)

Способ лесопатологического обследования: 1. Визуальный ☐

2. Инструментальный ☑

Место проведения

Участковое лесничество	Урочище (дача)	Квартал (кварталы)	Выдел (выделы)	Площадь, га
–	–	36	8	1,2

Лесопатологическое обследование проведено на общей площади 1,2 га.

2. Инструментальное обследование лесного участка

2.1. Фактическая таксационная характеристика лесного насаждения соответствует

(не соответствует) таксационному описанию (нужное подчеркнуть).
Причины несоответствия**:** нет

Ведомость лесных участков с выявленными несоответствиями таксационным описаниям приведена в приложении 1 к Акту.

2.2. Состояние насаждений: **с нарушенной устойчивостью** ☑

с утраченной устойчивостью ☐

причины повреждения:

заселено (отработано) стволовыми вредителями

Вид вредителя	Порода	Встречаемость (% заселённых деревьев)	Степень заселения лесного насаждения (слабая, средняя, сильная)
Древесница въедливая	ЯЗ	14	средняя

Повреждено огнём

Вид пожара	Порода	Состояние корневых лап		Состояние корневой шейки		Подсушивание луба	
		процент повреждён-ных огнём корней	процент деревьев с данным повреж-дением	ожог корневой шейки по окружности (1/4; 2/4;3/4;более 3/4)	процент деревьев с данным повреж-дением	по окружности (1/4; 2/4;3/4;более 3/4)	процент деревьев с данным повреж-дением
–	–	–	–	–	–	–	–

Поражено болезнями

Вид болезни	Порода	Встречаемость (% поражённых деревьев)	Степень поражения лесного насаждения (слабая, средняя, сильная)
Стволовая гниль	А	31	средняя
Стволовая гниль	КЛЯ	19	средняя

2.3 Выборке подлежит:

Квартал	Выдел	Выборке подлежит % деревьев по категориям										
		Всего	ослабленных	сильно ослабленных	усыхающих	свежего сухостоя	свежего ветровала	свежего бурелома	старого сухостоя	старого ветровала	старого бурелома	аварийных
1	2	3	4	5	6	7	8	9	10	11	12	13
36	8	19	0	9	5	1	1	0	0	0	0	0

2.4. Полнота лесного насаждения после уборки деревьев составит 0,5
Критическая полнота для данной категории лесных насаждений составляет 0,3.

ЗАКЛЮЧЕНИЕ

Насаждение ослабленное, с целью предотвращения негативных процессов или снижения ущерба от их воздействия назначено:

Участковое лесничество	Урочище (дача)	Квартал	Выдел	Площадь, выдела, га	Вид мероприятия	Площадь, мероприятия, га	Порода	Выруба емый запас на выдел, кбм	Крайние сроки проведения
–	–	36	8	1,2	ВСР	1,2	Яз	23	2021-2022г.
							Кля	12	
							А	20	

Насаждение в квартале 36, выделе 8, с нарушенной устойчивостью (сильно ослабленное). Средневзвешенная категория состояния насаждения – 2,89. Требует проведение СОМ – выборочной санитарной рубки.

Ведомость перечета деревьев назначенных в рубку и абрис лесного участка прилагаются (приложение 2 и 3 к Акту)

Меры по обеспечению возобновления: -----.

Мероприятия, необходимые для предупреждения повреждения или поражения смежных насаждений: не допускать повреждения деревьев и захламления порубочными остатками смежных насаждений.

Сведения для расчёта степени повреждения:
год образования старого сухостоя 2019 г.
основная причина повреждения древесины: повреждение стволовыми вредителями (300), гнили стволовые (350), межвидовая конкуренция (610), загрязнение леса бытовыми отходами (725), отсутствие уходов (751).

Дата проведения обследований октябрь 2020 г.

Исполнитель работ по проведению лесопатологических обследований:

ФИО Ермак Д.Ю. Подпись

Дата составления документа 1 ноября 2020 г

Телефон 8 903 371 94 70

к акту лесопатологических обследований

Ведомость перечета деревьев назначенных в рубку

ВРЕМЕННАЯ ПРОБНАЯ ПЛОЩАДЬ № __1__

Субъект Российской Федерации Ростовская область

Лесничество (лесопарк) Ростовское городское, участковое лесничество _ – _, Квартал 36

Выдел 8 Площадь 1,2 га. Лесопатологический выдел _ – _.

Площадь лесопатологического выдела _ – _ га

Номер очага вредных организмов _____–_____ Размер пробной площади - 1,2 га

Таксационная характеристика:

Тип леса ДСН. Состав: 6Я3Z2КЛЯ2А. Возраст 77. Бонитет 2.

Полнота - 0,5. Запас на га 90 м^3 Возобновление _ – _.

Время и причина ослабления лесного насаждения: межвидовая конкуренция.

Тип очага вредных организмов: эпизодический, хронический (подчеркнуть)

Фаза развития очага вредных организмов: начальная, нарастания численности, собственно вспышка, кризис (подчеркнуть)

Состояние лесного насаждения, намечаемые мероприятия: *Средневзвешенная категория насаждения составляет 2,89. Насаждение с нарушенной устойчивостью (сильно ослабленное). Необходимо проведение выборочной санитарной рубки 19 % от запаса, с выборкой 55 кбм.*

Исполнитель работ по проведению лесопатологических обследований:

ФИО Ермак Д.Ю. По

Дата составления документа 1 ноября 2020 г

Телефон 8 903 371 94 70

УТВЕРЖДАЮ:
Начальник Управления благоустройства и лесного хозяйства города Ростов-на-Дону
_____ Д.Ю. Пыжов

Дата _____

Акт №59
лесопатологического обследования

лесных насаждений Ростовского городского лесничества (лесопарка)

город Ростов-на-Дону (субъект Российской Федерации)

Способ лесопатологического обследования: 1. Визуальный ☐

2. Инструментальный ☑

Место проведения

Участковое лесничество	Урочище (дача)	Квартал (кварталы)	Выдел (выделы)	Площадь, га
–	–	36	9	2,9

Лесопатологическое обследование проведено на общей площади 2,9 га.

2. Инструментальное обследование лесного участка

2.1. Фактическая таксационная характеристика лесного насаждения соответствует

(не соответствует) таксационному описанию (нужное подчеркнуть).

Причины несоответствия**:** нет

2.2. Состояние насаждений: **с нарушенной устойчивостью** [√]

с утраченной устойчивостью [ ]

причины повреждения:

заселено (отработано) стволовыми вредителями

Вид вредителя	Порода	Встречаемость (% заселённых деревьев)	Степень заселения лесного насаждения (слабая, средняя, сильная)
–	–	–	–

Повреждено огнём

Вид пожара	Порода	Состояние корневых лап		Состояние корневой шейки		Подсушивание луба	
		процент повреждён-ных огнём корней	процент деревьев с данным повреж-дением	ожог корневой шейки по окружности (1/4; 2/4;3/4;более 3/4)	процент деревьев с данным повреж-дением	по окружности (1/4; 2/4;3/4;более 3/4)	процент деревьев с данным повреж-дением
–	–	–	–	–	–	–	–

Поражено болезнями

Вид болезни	Порода	Встречаемость (% поражённых деревьев)	Степень поражения лесного насаждения (слабая, средняя, сильная)
Стволовая гниль	А	19	средняя
Стволовая гниль	ГЛ	27	средняя

2.3 Выборке подлежит:

Квартал	Выдел	Выборке подлежит % деревьев по категориям										
		Всего	ослабленных	сильно ослабленных	усыхающих	свежего сухостоя	свежего ветровала	свежего бурелома	старого сухостоя	старого ветровала	старого бурелома	аварийных
1	2	3	4	5	6	7	8	9	10	11	12	13
36	9	20	0	10	8	1	1	0	0	0	0	0

2.4. Полнота лесного насаждения после уборки деревьев составит 0,5
Критическая полнота для данной категории лесных насаждений составляет 0,3.

ЗАКЛЮЧЕНИЕ

Насаждение ослабленное, с целью предотвращения негативных процессов или снижения ущерба от их воздействия назначено:

Участковое лесничество	Урочище (дача)	Квартал	Выдел	Площадь, выдела, га	Вид мероприятия	Площадь, мероприятия, га	Порода	Выруба емый запас на выдел, кбм	Крайние сроки проведения
–	–	36	9	2,9	ВСР	2,9	А	110	2021-2022г.
							Гл	50	

Насаждение в квартале 36, выделе 9, с нарушенной устойчивостью (сильно ослабленное). Средневзвешенная категория состояния насаждения – 2,94. Требует проведение СОМ – выборочной санитарной рубки.

Ведомость перечета деревьев назначенных в рубку и абрис лесного участка прилагаются (приложение 2 и 3 к Акту)

Меры по обеспечению возобновления: -----.

Мероприятия, необходимые для предупреждения повреждения или поражения смежных насаждений: не допускать повреждения деревьев и захламления порубочными остатками смежных насаждений.

Сведения для расчёта степени повреждения:
год образования старого сухостоя 2019 г.
основная причина повреждения древесины: повреждение стволовыми вредителями (300), гнили стволовые (350), межвидовая конкуренция (610), загрязнение леса бытовыми отходами (725), отсутствие уходов (751).

Дата проведения обследований октябрь 2020 г.

Исполнитель работ по проведению лесопатологических обследований:

ФИО Ермак Д.Ю. Подпись 

Дата составления документа 1 ноября 2020 г

Телефон 8 903 371 94 70

к акту лесопатологических обследований

Ведомость перечета деревьев назначенных в рубку

ВРЕМЕННАЯ ПРОБНАЯ ПЛОЩАДЬ № __1__

Субъект Российской Федерации Ростовская область

Лесничество (лесопарк) Ростовское городское, участковое лесничество _ – _, Квартал 36

Выдел 9 Площадь 2,9 га. Лесопатологический выдел _ – _.

Площадь лесопатологического выдела _ – _ га

Номер очага вредных организмов _____–_____ Размер пробной площади - 2,9 га

Таксационная характеристика:

Тип леса ДОС. Состав: 8А2ГЛ+КЛЯ. Возраст 72. Бонитет 3.

Полнота - 0,6. Запас на га 100 м^3 Возобновление _ – _.

Время и причина ослабления лесного насаждения: межвидовая конкуренция, действие неблагоприятных погонных условий.

Тип очага вредных организмов: эпизодический, хронический (подчеркнуть)

Фаза развития очага вредных организмов: начальная, нарастания численности, собственно вспышка, кризис (подчеркнуть)

Состояние лесного насаждения, намечаемые мероприятия: *Средневзвешенная категория насаждения составляет 2,94. Насаждение с нарушенной устойчивостью (сильно ослабленное). Необходимо проведение выборочной санитарной рубки 20% от запаса, с выборкой 160 кбм.*

Исполнитель работ по проведению лесопатологических обследований:

ФИО Ермак Д.Ю. По

Дата составления документа 1 ноября 2020 г

Телефон 8 903 371 94 70

УТВЕРЖДАЮ:
Начальник Управления благоустройства и лесного хозяйства города Ростов-на-Дону
_____ Д.Ю. Пыжов

Дата _____

Акт №60
лесопатологического обследования

лесных насаждений Ростовского городского лесничества (лесопарка)

город Ростов-на-Дону (субъект Российской Федерации)

Способ лесопатологического обследования: 1. Визуальный ☐

2. Инструментальный ☑

Место проведения

Участковое лесничество	Урочище (дача)	Квартал (кварталы)	Выдел (выделы)	Площадь, га
–	–	36	10	1,5

Лесопатологическое обследование проведено на общей площади 1,5 га.

2. Инструментальное обследование лесного участка

2.1. Фактическая таксационная характеристика лесного насаждения соответствует (не соответствует) таксационному описанию (нужное подчеркнуть).

Причины несоответствия**:** нет

2.2. Состояние насаждений: **с нарушенной устойчивостью** [√]

с утраченной устойчивостью [ ]

причины повреждения:

заселено (отработано) стволовыми вредителями

Вид вредителя	Порода	Встречаемость (% заселённых деревьев)	Степень заселения лесного насаждения (слабая, средняя, сильная)
–	–	–	–

Повреждено огнём

Вид пожара	Порода	Состояние корневых лап		Состояние корневой шейки		Подсушивание луба	
		процент повреждён-ных огнём корней	процент деревьев с данным повреж-дением	ожог корневой шейки по окружности (1/4; 2/4;3/4;более 3/4)	процент деревьев с данным повреж-дением	по окружности (1/4; 2/4;3/4;более 3/4)	процент деревьев с данным повреж-дением
–	–	–	–	–	–	–	–

Поражено болезнями

Вид болезни	Порода	Встречаемость (% поражённых деревьев)	Степень поражения лесного насаждения (слабая, средняя, сильная)
Стволовая гниль	А	23	средняя
Стволовая гниль	ГЛ	34	средняя

2.3 Выборке подлежит:

Квартал	Выдел	Выборке подлежит % деревьев по категориям										
		Всего	ослабленных	сильно ослабленных	усыхающих	свежего сухостоя	свежего ветровала	свежего бурелома	старого сухостоя	старого ветровала	старого бурелома	аварийных
1	2	3	4	5	6	7	8	9	10	11	12	13
36	10	24	0	9	12	2	1	0	0	0	0	0

2.4. Полнота лесного насаждения после уборки деревьев составит 0,5
Критическая полнота для данной категории лесных насаждений составляет 0,3.

ЗАКЛЮЧЕНИЕ

Насаждение ослабленное, с целью предотвращения негативных процессов или снижения ущерба от их воздействия назначено:

Участковое лесничество	Урочище (дача)	Квартал	Выдел	Площадь, выдела, га	Вид мероприятия	Площадь, мероприятия, га	Порода	Выруба емый запас на выдел, кбм	Крайние сроки проведения
–	–	36	10	1,5	ВСР	1,5	Гл	27	2021-2022г.
							А	18	

Насаждение в квартале 36, выделе 10, с нарушенной устойчивостью (ослабленное). Средневзвешенная категория состояния насаждения – 3,16. Требует проведение СОМ – выборочной санитарной рубки.

Ведомость перечета деревьев назначенных в рубку и абрис лесного участка прилагаются (приложение 2 и 3 к Акту)

Меры по обеспечению возобновления: -----.

Мероприятия, необходимые для предупреждения повреждения или поражения смежных насаждений: не допускать повреждения деревьев и захламления порубочными остатками смежных насаждений.

Сведения для расчёта степени повреждения:
год образования старого сухостоя 2019 г.
основная причина повреждения древесины: гнили стволовые (350), межвидовая конкуренция (610), загрязнение леса бытовыми отходами (725), отсутствие уходов (751).

Дата проведения обследований октябрь 2020 г.

Исполнитель работ по проведению лесопатологических обследований:

ФИО Ермак Д.Ю. Подпись

Дата составления документа 1 ноября 2020 г

Телефон 8 903 371 94 70

к акту лесопатологических обследований

Ведомость перечета деревьев назначенных в рубку

ВРЕМЕННАЯ ПРОБНАЯ ПЛОЩАДЬ № __1__

Субъект Российской Федерации Ростовская область

Лесничество (лесопарк) Ростовское городское, участковое лесничество _ _, Квартал 36

Выдел 10 Площадь 1,5 га. Лесопатологический выдел _ _.

Площадь лесопатологического выдела _ _ га

Номер очага вредных организмов _____–_____ Размер пробной площади - 1,5 га

Таксационная характеристика:

Тип леса ДСН. Состав: 8ГЛ2А. Возраст 72. Бонитет 3.

Полнота - 0,5. Запас на га 90 м^3 Возобновление _ _ .

Время и причина ослабления лесного насаждения: межвидовая конкуренция.

Тип очага вредных организмов: эпизодический, хронический (подчеркнуть)

Фаза развития очага вредных организмов: начальная, нарастания численности, собственно вспышка, кризис (подчеркнуть)

Состояние лесного насаждения, намечаемые мероприятия: *Средневзвешенная категория насаждения составляет 3,16. Насаждение с нарушенной устойчивостью (ослабленное). Необходимо проведение выборочной санитарной рубки 27% от запаса, с выборкой 45 кбм.*

Исполнитель работ по проведению лесопатологических обследований:

ФИО Ермак Д.Ю. Подпись

Дата составления документа 1 ноября 2020 г

Телефон 8 903 371 94 70

УТВЕРЖДАЮ:
Начальник Управления благоустройства и лесного хозяйства города Ростов-на-Дону
_____ Д.Ю. Пыжов

Дата _____

Акт №61
лесопатологического обследования

лесных насаждений Ростовского городского лесничества (лесопарка)

город Ростов-на-Дону (субъект Российской Федерации)

Способ лесопатологического обследования: 1. Визуальный ☐

2. Инструментальный ☑

Место проведения

Участковое лесничество	Урочище (дача)	Квартал (кварталы)	Выдел (выделы)	Площадь, га
–	–	36	11	0,7

Лесопатологическое обследование проведено на общей площади 0,7 га.

2. Инструментальное обследование лесного участка

2.1. Фактическая таксационная характеристика лесного насаждения соответствует

(не соответствует) таксационному описанию (нужное подчеркнуть).

Причины несоответствия**:** нет

2.2. Состояние насаждений: **с нарушенной устойчивостью** ☑

с утраченной устойчивостью ☐

причины повреждения:

заселено (отработано) стволовыми вредителями

Вид вредителя	Порода	Встречаемость (% заселённых деревьев)	Степень заселения лесного насаждения (слабая, средняя, сильная)
Древесница въедливая	ЯЗ	23	средняя

Повреждено огнём

Вид пожара	Порода	Состояние корневых лап		Состояние корневой шейки		Подсушивание луба	
		процент повреждён-ных огнём корней	процент деревьев с данным повреж-дением	ожог корневой шейки по окружности (1/4; 2/4;3/4;более 3/4)	процент деревьев с данным повреж-дением	по окружности (1/4; 2/4;3/4;более 3/4)	процент деревьев с данным повреж-дением
–	–	–	–	–	–	–	–

Поражено болезнями

Вид болезни	Порода	Встречаемость (% поражённых деревьев)	Степень поражения лесного насаждения (слабая, средняя, сильная)
Стволовая гниль	А	24	средняя
Стволовая гниль	КЛЯ	15	средняя

2.3 Выборке подлежит:

Квартал	Выдел	Выборке подлежит % деревьев по категориям										
		Всего	ослабленных	сильно ослабленных	усыхающих	свежего сухостоя	свежего ветровала	свежего бурелома	старого сухостоя	старого ветровала	старого бурелома	аварийных
1	2	3	4	5	6	7	8	9	10	11	12	13
36	11	20	0	12	5	2	2	0	0	0	0	0

2.4. Полнота лесного насаждения после уборки деревьев составит 0,6
Критическая полнота для данной категории лесных насаждений составляет 0,3.

ЗАКЛЮЧЕНИЕ

Насаждение ослабленное, с целью предотвращения негативных процессов или снижения ущерба от их воздействия назначено:

Участковое лесничество	Урочище (дача)	Квартал	Выдел	Площадь, выдела, га	Вид мероприятия	Площадь, мероприятия, га	Порода	Вырубаемый запас на выдел, кбм	Крайние сроки проведения
–	–	36	11	0,7	ВСР	0,7	А	18	2021-2022г.
							Яз	6	
							Кля	3	

Насаждение в квартале 36, выделе 11, с нарушенной устойчивостью (ослабленное). Средневзвешенная категория состояния насаждения – 3,01. Требует проведение СОМ – выборочной санитарной рубки.

Ведомость перечета деревьев назначенных в рубку и абрис лесного участка прилагаются (приложение 2 и 3 к Акту)

Меры по обеспечению возобновления: -----.

Мероприятия, необходимые для предупреждения повреждения или поражения смежных насаждений: не допускать повреждения деревьев и захламления порубочными остатками смежных насаждений.

Сведения для расчёта степени повреждения:
год образования старого сухостоя 2019 г.
основная причина повреждения древесины: повреждение стволовыми вредителями (300), гнили стволовые (350), межвидовая конкуренция (610), загрязнение леса бытовыми отходами (725), отсутствие уходов (751).

Дата проведения обследований октябрь 2020 г.

Исполнитель работ по проведению лесопатологических обследований:

ФИО Ермак Д.Ю. Подпись

Дата составления документа 1 ноября 2020 г

Телефон 8 903 371 94 70

к акту лесопатологических обследований

Ведомость перечета деревьев назначенных в рубку

ВРЕМЕННАЯ ПРОБНАЯ ПЛОЩАДЬ № __1__

Субъект Российской Федерации Ростовская область

Лесничество (лесопарк) Ростовское городское, участковое лесничество _ _, Квартал 36

Выдел 11 Площадь 0,7 га. Лесопатологический выдел _ _.

Площадь лесопатологического выдела _ _ га

Номер очага вредных организмов _____–_____ Размер пробной площади - 0,7 га

Таксационная характеристика:

Тип леса ДСН. Состав: 6А3Я1КЛЯ. Возраст 72. Бонитет 3.

Полнота - 0,6. Запас на га 110 м^3 Возобновление _ _ .

Время и причина ослабления лесного насаждения: межвидовая конкуренция.

Тип очага вредных организмов: эпизодический, хронический (подчеркнуть)

Фаза развития очага вредных организмов: начальная, нарастания численности, собственно вспышка, кризис (подчеркнуть)

Состояние лесного насаждения, намечаемые мероприятия: *Средневзвешенная категория насаждения составляет 3,01. Насаждение с нарушенной устойчивостью (сильно ослабленное). Необходимо проведение выборочной санитарной рубки 20 % от запаса, с выборкой 27 кбм.*

Исполнитель работ по проведению лесопатологических обследований:

ФИО Ермак Д.Ю. Подп

Дата составления документа 1 ноября 2020 г

Телефон 8 903 371 94 70

УТВЕРЖДАЮ:
Начальник Управления благоустройства и лесного хозяйства города Ростов-на-Дону
_____ Д.Ю. Пыжов

Дата _____

Акт №62
лесопатологического обследования

лесных насаждений Ростовского городского лесничества (лесопарка)

город Ростов-на-Дону (субъект Российской Федерации)

Способ лесопатологического обследования: 1. Визуальный ☐

2. Инструментальный ☑

Место проведения

Участковое лесничество	Урочище (дача)	Квартал (кварталы)	Выдел (выделы)	Площадь, га
–	–	36	12	1,7

Лесопатологическое обследование проведено на общей площади 1,7 га.

2. Инструментальное обследование лесного участка

2.1. Фактическая таксационная характеристика лесного насаждения соответствует

(не соответствует) таксационному описанию (нужное подчеркнуть).

Причины несоответствия**:** нет

2.2. Состояние насаждений: **с нарушенной устойчивостью** [√]

с утраченной устойчивостью [ ]

причины повреждения:

заселено (отработано) стволовыми вредителями

Вид вредителя	Порода	Встречаемость (% заселённых деревьев)	Степень заселения лесного насаждения (слабая, средняя, сильная)
Древесница въедливая	ЯЗ	8	средняя

Повреждено огнём

Вид пожара	Порода	Состояние корневых лап		Состояние корневой шейки		Подсушивание луба	
		процент повреждён-ных огнём корней	процент деревьев с данным повреж-дением	ожог корневой шейки по окружности (1/4; 2/4;3/4;более 3/4)	процент деревьев с данным повреж-дением	по окружности (1/4; 2/4;3/4;более 3/4)	процент деревьев с данным повреж-дением
–	–	–	–	–	–	–	–

Поражено болезнями

Вид болезни	Порода	Встречаемость (% поражённых деревьев)	Степень поражения лесного насаждения (слабая, средняя, сильная)
Стволовая гниль	ДН	20	средняя

2.3 Выборке подлежит:

Квартал	Выдел	Выборке подлежит % деревьев по категориям										
		Всего	ослабленных	сильно ослабленных	усыхающих	свежего сухостоя	свежего ветровала	свежего бурелома	старого сухостоя	старого ветровала	старого бурелома	аварийных
1	2	3	4	5	6	7	8	9	10	11	12	13
36	12	12	0	7	3	1	1	0	0	0	0	0

2.4. Полнота лесного насаждения после уборки деревьев составит 0,5
Критическая полнота для данной категории лесных насаждений составляет 0,3.

ЗАКЛЮЧЕНИЕ

Насаждение ослабленное, с целью предотвращения негативных процессов или снижения ущерба от их воздействия назначено:

Участковое лесничество	Урочище (дача)	Квартал	Выдел	Площадь, выдела, га	Вид мероприятия	Площадь, мероприятия, га	Порода	Выруба емый запас на выдел, кбм	Крайние сроки проведения
–	–	36	12	1,7	ВСР	1,7	Яз	21	2021-2022г.
							Дн	14	
							А	8	

Насаждение в квартале 36, выделе 12, с нарушенной устойчивостью (сильно ослабленное). Средневзвешенная категория состояния насаждения – 2,75. Требует проведение СОМ – выборочной санитарной рубки.

Ведомость перечета деревьев назначенных в рубку и абрис лесного участка прилагаются (приложение 2 и 3 к Акту)

Меры по обеспечению возобновления: -----.

Мероприятия, необходимые для предупреждения повреждения или поражения смежных насаждений: не допускать повреждения деревьев и захламления порубочными остатками смежных насаждений.

Сведения для расчёта степени повреждения:
год образования старого сухостоя 2019 г.
основная причина повреждения древесины: : повреждение стволовыми вредителями (300), гнили стволовые (350), межвидовая конкуренция (610), загрязнение леса бытовыми отходами (725), отсутствие уходов (751).

Дата проведения обследований октябрь 2020 г.

Исполнитель работ по проведению лесопатологических обследований:

ФИО Ермак Д.Ю. Подпись

Дата составления документа 1 ноября 2020 г

Телефон 8 903 371 94 70

к акту лесопатологических обследований

Ведомость перечета деревьев назначенных в рубку

ВРЕМЕННАЯ ПРОБНАЯ ПЛОЩАДЬ № __1__

Субъект Российской Федерации Ростовская область

Лесничество (лесопарк) Ростовское городское, участковое лесничество _ – _, Квартал 36

Выдел 12 Площадь 1,7 га. Лесопатологический выдел _ – _.

Площадь лесопатологического выдела _ – _ га

Номер очага вредных организмов _____–_____ Размер пробной площади - 1,7 га

Таксационная характеристика:

Тип леса ДСН. Состав: 8Я3 1ДН1А. Возраст 72. Бонитет 2.

Полнота - 0,6. Запас на га 100 м^3 Возобновление _ – _.

Время и причина ослабления лесного насаждения: межвидовая конкуренция.

Тип очага вредных организмов: эпизодический, хронический (подчеркнуть)

Фаза развития очага вредных организмов: начальная, нарастания численности, собственно вспышка, кризис (подчеркнуть)

Состояние лесного насаждения, намечаемые мероприятия: *Средневзвешенная категория насаждения составляет 2,75. Насаждение с нарушенной устойчивостью (сильно ослабленное). Необходимо проведение выборочной санитарной рубки 12 % от запаса, с выборкой 43 кбм.*

Исполнитель работ по проведению лесопатологических обследований:

ФИО Ермак Д.Ю. Подпись

Дата составления документа 1 ноября 2020 г

Телефон 8 903 371 94 70

УТВЕРЖДАЮ:
Начальник Управления благоустройства и лесного хозяйства города Ростов-на-Дону
_____ Д.Ю. Пыжов

Дата _____

Акт №63
лесопатологического обследования

лесных насаждений Ростовского городского лесничества (лесопарка)

город Ростов-на-Дону (субъект Российской Федерации)

Способ лесопатологического обследования: 1. Визуальный ☐

2. Инструментальный ☑

Место проведения

Участковое лесничество	Урочище (дача)	Квартал (кварталы)	Выдел (выделы)	Площадь, га
–	–	36	13	0,6

Лесопатологическое обследование проведено на общей площади 0,6 га.

2. Инструментальное обследование лесного участка

2.1. Фактическая таксационная характеристика лесного насаждения соответствует

(не соответствует) таксационному описанию (нужное подчеркнуть).

Причины несоответствия**:** нет

2.2. Состояние насаждений: **с нарушенной устойчивостью** ☑

с утраченной устойчивостью ☐

причины повреждения:

заселено (отработано) стволовыми вредителями

Вид вредителя	Порода	Встречаемость (% заселённых деревьев)	Степень заселения лесного насаждения (слабая, средняя, сильная)
Древесница въедливая	ЯЗ	27	средняя

Повреждено огнём

Вид пожара	Порода	Состояние корневых лап		Состояние корневой шейки		Подсушивание луба	
		процент повреждён-ных огнём корней	процент деревьев с данным повреж-дением	ожог корневой шейки по окружности (1/4; 2/4;3/4;более 3/4)	процент деревьев с данным повреж-дением	по окружности (1/4; 2/4;3/4;более 3/4)	процент деревьев с данным повреж-дением
–	–	–	–	–	–	–	–

Поражено болезнями

Вид болезни	Порода	Встречаемость (% поражённых деревьев)	Степень поражения лесного насаждения (слабая, средняя, сильная)
Стволовая гниль	А	17	средняя

2.3 Выборке подлежит:

Квартал	Выдел	Выборке подлежит % деревьев по категориям										
		Всего	ослабленных	сильно ослабленных	усыхающих	свежего сухостоя	свежего ветровала	свежего бурелома	старого сухостоя	старого ветровала	старого бурелома	аварийных
1	2	3	4	5	6	7	8	9	10	11	12	13
36	13	21	0	10	5	3	1	1	0	0	0	0,1

2.4. Полнота лесного насаждения после уборки деревьев составит 0,4
Критическая полнота для данной категории лесных насаждений составляет 0,3.

ЗАКЛЮЧЕНИЕ

Насаждение ослабленное, с целью предотвращения негативных процессов или снижения ущерба от их воздействия назначено:

Участковое лесничество	Урочище (дача)	Квартал	Выдел	Площадь, выдела, га	Вид мероприятия	Площадь, мероприятия, га	Порода	Вырубаемый запас на выдел, кбм	Крайние сроки проведения
–	–	36	13	0,6	ВСР	0,6	А	10	2021-2022г.
							Яз	8	
							Дп	8	

Насаждение в квартале 36, выделе 13, с нарушенной устойчивостью (ослабленное). Средневзвешенная категория состояния насаждения – 3,06. Требует проведение СОМ – выборочной санитарной рубки.

Ведомость перечета деревьев назначенных в рубку и абрис лесного участка прилагаются (приложение 2 и 3 к Акту)

Меры по обеспечению возобновления: -----.

Мероприятия, необходимые для предупреждения повреждения или поражения смежных насаждений: не допускать повреждения деревьев и захламления порубочными остатками смежных насаждений.

Сведения для расчёта степени повреждения:
год образования старого сухостоя 2019 г.
основная причина повреждения древесины повреждение стволовыми вредителями (300), гнили стволовые (350), межвидовая конкуренция (610), загрязнение леса бытовыми отходами (725), отсутствие уходов (751).

3. Инструментальное обследование аварийных деревьев

3.1. Координаты расположения аварийного дерева: 47°15'12.3", 39°47'32.8"
3.2. Структурные изъяны, характеризующие аварийность дерева: усыхающее дерево, опасный наклон, наличие гнили

3.3. Порода Ясень зеленый, диаметр 34 см, высота 17 м, возраст 73 лет.

ЗАКЛЮЧЕНИЕ

С целью предотвращения негативных процессов или снижения ущерба от их воздействия назначено:

Вид мероприятия	Запас дерева, куб. м	Порода	Сроки проведения
УАД	0,5	ЯЗ	2020-2021

3.1. Координаты расположения аварийного дерева: 47°15'12.6", 39°47'31.4"

3.2. Структурные изъяны, характеризующие аварийность дерева: усыхающее дерево, опасный наклон, наличие гнили, дупло

3.3. Порода Акация белая, диаметр 30 см, высота 18 м, возраст 73 лет.

ЗАКЛЮЧЕНИЕ

С целью предотвращения негативных процессов или снижения ущерба от их воздействия назначено:

Вид мероприятия	Запас дерева, куб. м	Порода	Сроки проведения
УАД	0,45	А	2020-2021

Дата проведения обследований октябрь 2020 г.

Исполнитель работ по проведению лесопатологических обследований:

ФИО Ермак Д.Ю. Подпись 

Дата составления документа 1 ноября 2020 г

Телефон 8 903 371 94 70

Приложение 2

к акту лесопатологических обследований

Ведомость перечета деревьев назначенных в рубку

ВРЕМЕННАЯ ПРОБНАЯ ПЛОЩАДЬ № __1__

Субъект Российской Федерации Ростовская область

Лесничество (лесопарк) Ростовское городское, участковое лесничество _ _, Квартал 36

Выдел 13 Площадь 0,6 га. Лесопатологический выдел _ _.

Площадь лесопатологического выдела _ _ га

Номер очага вредных организмов _____–_____ Размер пробной площади - 0,6 га

Таксационная характеристика:

Тип леса ДСН. Состав: 5А3Я3Д2П+КЛЯ. Возраст 72. Бонитет 3.

Полнота - 0,4. Запас на га 80 м^3 Возобновление _ _ .

Время и причина ослабления лесного насаждения: межвидовая конкуренция.

Тип очага вредных организмов: эпизодический, хронический (подчеркнуть)

Фаза развития очага вредных организмов: начальная, нарастания численности, собственно вспышка, кризис (подчеркнуть)

Состояние лесного насаждения, намечаемые мероприятия: *Средневзвешенная категория насаждения составляет 3,06. Насаждение с нарушенной устойчивостью (сильно ослабленное). Необходимо проведение выборочной санитарной рубки 21 % от запаса, с выборкой 26 кбм.*

Исполнитель работ по проведению лесопатологических обследований:

ФИО Ермак Д.Ю. Подпись

Дата составления документа 1 ноября 2020 г

Телефон 8 903 371 94 70

УТВЕРЖДАЮ:
Начальник Управления благоустройства и лесного хозяйства города Ростов-на-Дону
_____ Д.Ю. Пыжов

Дата _____

Акт №64
лесопатологического обследования

лесных насаждений Ростовского городского лесничества (лесопарка)

город Ростов-на-Дону (субъект Российской Федерации)

Способ лесопатологического обследования: 1. Визуальный ☐

2. Инструментальный ☑

Место проведения

Участковое лесничество	Урочище (дача)	Квартал (кварталы)	Выдел (выделы)	Площадь, га
–	–	36	14	0,8

Лесопатологическое обследование проведено на общей площади 0,8 га.

2. Инструментальное обследование лесного участка

2.1. Фактическая таксационная характеристика лесного насаждения соответствует

(не соответствует) таксационному описанию (нужное подчеркнуть).

Причины несоответствия**:** нет

2.2. Состояние насаждений: **с нарушенной устойчивостью** [√]

с утраченной устойчивостью [ ]

причины повреждения:

заселено (отработано) стволовыми вредителями

Вид вредителя	Порода	Встречаемость (% заселённых деревьев)	Степень заселения лесного насаждения (слабая, средняя, сильная)
Древесница въедливая	ЯЗ	18	средняя

Повреждено огнём

Вид пожара	Порода	Состояние корневых лап		Состояние корневой шейки		Подсушивание луба	
		процент повреждён-ных огнём корней	процент деревьев с данным повреж-дением	ожог корневой шейки по окружности (1/4; 2/4;3/4;более 3/4)	процент деревьев с данным повреж-дением	по окружности (1/4; 2/4;3/4;более 3/4)	процент деревьев с данным повреж-дением
–	–	–	–	–	–	–	–

Поражено болезнями

Вид болезни	Порода	Встречаемость (% поражённых деревьев)	Степень поражения лесного насаждения (слабая, средняя, сильная)
Стволовая гниль	А	22	средняя

2.3 Выборке подлежит:

Квартал	Выдел	Выборке подлежит % деревьев по категориям										
		Всего	ослабленных	сильно ослабленных	усыхающих	свежего сухостоя	свежего ветровала	свежего бурелома	старого сухостоя	старого ветровала	старого бурелома	аварийных
1	2	3	4	5	6	7	8	9	10	11	12	13
36	14	15	0	8	4	2	1	0	0	0	0	0

2.4. Полнота лесного насаждения после уборки деревьев составит 0,5
Критическая полнота для данной категории лесных насаждений составляет 0,3.

ЗАКЛЮЧЕНИЕ

Насаждение ослаблнное, с целью предотвращения негативных процессов или снижения ущерба от их воздействия назначено:

Участковое лесничество	Урочище (дача)	Квартал	Выдел	Площадь, выдела, га	Вид мероприятия	Площадь, мероприятия, га	Порода	Выруба емый запас на выдел, кбм	Крайние сроки проведения
–	–	36	14	0,8	ВСР	0,8	Дп	24	
							Яз	6	
							А	6	

Насаждение в квартале 36, выделе 14, с нарушенной устойчивостью (сильно ослабленное). Средневзвешенная категория состояния насаждения – 2,84. Требует проведение СОМ – выборочной санитарной рубки.

Ведомость перечета деревьев назначенных в рубку и абрис лесного участка прилагаются (приложение 2 и 3 к Акту)

Меры по обеспечению возобновления: -----.

Мероприятия, необходимые для предупреждения повреждения или поражения смежных насаждений: не допускать повреждения деревьев и захламления порубочными остатками смежных насаждений.

Сведения для расчёта степени повреждения:
год образования старого сухостоя 2019 г.
основная причина повреждения древесины: повреждение стволовыми вредителями (300), гнили стволовые (350), межвидовая конкуренция (610), загрязнение леса бытовыми отходами (725), отсутствие уходов (751).

Дата проведения обследований октябрь 2020 г.

Исполнитель работ по проведению лесопатологических обследований:

ФИО Ермак Д.Ю. Подпись 

Дата составления документа 1 ноября 2020 г

Телефон 8 903 371 94 70

Приложение 2

к акту лесопатологических обследований

Ведомость перечета деревьев назначенных в рубку

ВРЕМЕННАЯ ПРОБНАЯ ПЛОЩАДЬ № __1__

Субъект Российской Федерации Ростовская область

Лесничество (лесопарк) Ростовское городское, участковое лесничество _ _, Квартал 36

Выдел 14 Площадь 0,8 га. Лесопатологический выдел _ _.

Площадь лесопатологического выдела _ _ га

Номер очага вредных организмов _____–_____ Размер пробной площади - 0,8 га

Таксационная характеристика:

Тип леса ДСН. Состав: 6ДП3Я1А. Возраст 77. Бонитет 2.

Полнота - 0,5. Запас на га 110 м^3 Возобновление _ _ .

Время и причина ослабления лесного насаждения: межвидовая конкуренция.

Тип очага вредных организмов: эпизодический, хронический (подчеркнуть)

Фаза развития очага вредных организмов: начальная, нарастания численности, собственно вспышка, кризис (подчеркнуть)

Состояние лесного насаждения, намечаемые мероприятия: *Средневзвешенная категория насаждения составляет 2,84. Насаждение с нарушенной устойчивостью (сильно ослабленное). Необходимо проведение выборочной санитарной рубки 15 % от запаса, с выборкой 36 кбм.*

Исполнитель работ по проведению лесопатологических обследований:

ФИО Ермак Д.Ю. Подпись

Дата составления документа 1 ноября 2020 г

Телефон 8 903 371 94 70

УТВЕРЖДАЮ:
Начальник Управления благоустройства и лесного хозяйства города Ростов-на-Дону
_____ Д.Ю. Пыжов

Дата _____

Акт №65
лесопатологического обследования

лесных насаждений Ростовского городского лесничества (лесопарка)

город Ростов-на-Дону (субъект Российской Федерации)

Способ лесопатологического обследования: 1. Визуальный ☐

2. Инструментальный ☑

Место проведения

Участковое лесничество	Урочище (дача)	Квартал (кварталы)	Выдел (выделы)	Площадь, га
–	–	36	15	1,6

Лесопатологическое обследование проведено на общей площади 1,6 га.

2. Инструментальное обследование лесного участка

2.1. Фактическая таксационная характеристика лесного насаждения соответствует

(не соответствует) таксационному описанию (нужное подчеркнуть).

Причины несоответствия**:** нет

2.2. Состояние насаждений: **с нарушенной устойчивостью** [√]

с утраченной устойчивостью [ ]

причины повреждения:

заселено (отработано) стволовыми вредителями

Вид вредителя	Порода	Встречаемость (% заселённых деревьев)	Степень заселения лесного насаждения (слабая, средняя, сильная)
Древесница въедливая	ЯЗ	16	средняя

Повреждено огнём

Вид пожара	Порода	Состояние корневых лап		Состояние корневой шейки		Подсушивание луба	
		процент повреждён-ных огнём корней	процент деревьев с данным повреж-дением	ожог корневой шейки по окружности (1/4; 2/4;3/4;более 3/4)	процент деревьев с данным повреж-дением	по окружности (1/4; 2/4;3/4;более 3/4)	процент деревьев с данным повреж-дением
–	–	–	–	–	–	–	–

Поражено болезнями

Вид болезни	Порода	Встречаемость (% поражённых деревьев)	Степень поражения лесного насаждения (слабая, средняя, сильная)
Стволовая гниль	А	27	средняя

2.3 Выборке подлежит:

Квартал	Выдел	Выборке подлежит % деревьев по категориям										
		Всего	ослабленных	сильно ослабленных	усыхающих	свежего сухостоя	свежего ветровала	свежего бурелома	старого сухостоя	старого ветровала	старого бурелома	аварийных
1	2	3	4	5	6	7	8	9	10	11	12	13
36	15	10	0	5	2	1	1	0	0	0	0	0

2.4. Полнота лесного насаждения после уборки деревьев составит 0,5
Критическая полнота для данной категории лесных насаждений составляет 0,3.

ЗАКЛЮЧЕНИЕ

Насаждение погибшее, с целью предотвращения негативных процессов или снижения ущерба от их воздействия назначено:

Участковое лесничество	Урочище (дача)	Квартал	Выдел	Площадь, выдела, га	Вид мероприятия	Площадь, мероприятия, га	Порода	Выруба емый запас на выдел, кбм	Крайние сроки проведения
–	–	36	15	1,6	ВСР	1,6	Дп	22	2021-2022г.
							Яз	6	
							А	9	

Насаждение в квартале 36, выделе 15, с нарушенной устойчивостью (сильно ослабленное). Средневзвешенная категория состояния насаждения – 2,74. Требует проведение СОМ – выборочной санитарной рубки.

Ведомость перечета деревьев назначенных в рубку и абрис лесного участка прилагаются (приложение 2 и 3 к Акту)

Меры по обеспечению возобновления: -----.

Мероприятия, необходимые для предупреждения повреждения или поражения смежных насаждений: не допускать повреждения деревьев и захламления порубочными остатками смежных насаждений.

Сведения для расчёта степени повреждения:
год образования старого сухостоя 2018-2019 г.
основная причина повреждения древесины: : повреждение стволовыми вредителями (300), гнили стволовые (350), межвидовая конкуренция (610), загрязнение леса бытовыми отходами (725), отсутствие уходов (751).

Дата проведения обследований октябрь 2020 г.

Исполнитель работ по проведению лесопатологических обследований:

ФИО Ермак Д.Ю. Подпись

Дата составления документа 1 ноября 2020 г

Телефон 8 903 371 94 70

Приложение 2
к акту лесопатологических обследований

Ведомость перечета деревьев назначенных в рубку

ВРЕМЕННАЯ ПРОБНАЯ ПЛОЩАДЬ № __1__

Субъект Российской Федерации Ростовская область

Лесничество (лесопарк) Ростовское городское, участковое лесничество _ – _, Квартал 36

Выдел 15 Площадь 1,6 га. Лесопатологический выдел _ – _.

Площадь лесопатологического выдела _ – _ га

Номер очага вредных организмов _____–_____ Размер пробной площади - 1,6 га

Таксационная характеристика:

Тип леса ДСН. Состав: 8ДП1Я31А. Возраст 77. Бонитет 2.

Полнота - 0,5. Запас на га 120 м^3 Возобновление _ – _.

Время и причина ослабления лесного насаждения: межвидовая конкуренция.

Тип очага вредных организмов: эпизодический, хронический (подчеркнуть)

Фаза развития очага вредных организмов: начальная, нарастания численности, собственно вспышка, кризис (подчеркнуть)

Состояние лесного насаждения, намечаемые мероприятия: *Средневзвешенная категория насаждения составляет 2,74. Насаждение с нарушенной устойчивостью (сильно ослабленное). Необходимо проведение выборочной санитарной рубки 10 % от запаса, с выборкой 37 кбм.*

Исполнитель работ по проведению лесопатологических обследований:

ФИО Ермак Д.Ю. Подпись

Дата составления документа 1 ноября 2020 г

Телефон 8 903 371 94 70

УТВЕРЖДАЮ:
Начальник Управления благоустройства и лесного хозяйства города Ростов-на-Дону
_____ Д.Ю. Пыжов

Дата _____

Акт №66
лесопатологического обследования

лесных насаждений Ростовского городского лесничества (лесопарка)

город Ростов-на-Дону (субъект Российской Федерации)

Способ лесопатологического обследования: 1. Визуальный ☐

2. Инструментальный ☑

Место проведения

Участковое лесничество	Урочище (дача)	Квартал (кварталы)	Выдел (выделы)	Площадь, га
–	–	36	16	2,2

Лесопатологическое обследование проведено на общей площади 2,2 га.

2. Инструментальное обследование лесного участка

2.1. Фактическая таксационная характеристика лесного насаждения соответствует

(не соответствует) таксационному описанию (нужное подчеркнуть).

Причины несоответствия**:** нет

2.2. Состояние насаждений: **с нарушенной устойчивостью** [√]

с утраченной устойчивостью [ ]

причины повреждения:

заселено (отработано) стволовыми вредителями

Вид вредителя	Порода	Встречаемость (% заселённых деревьев)	Степень заселения лесного насаждения (слабая, средняя, сильная)
Древесница въедливая	ЯЗ	16	средняя

Повреждено огнём

Вид пожара	Порода	Состояние корневых лап		Состояние корневой шейки		Подсушивание луба	
		процент повреждён-ных огнём корней	процент деревьев с данным повреж-дением	ожог корневой шейки по окружности (1/4; 2/4;3/4;более 3/4)	процент деревьев с данным повреж-дением	по окружности (1/4; 2/4;3/4;более 3/4)	процент деревьев с данным повреж-дением
–	–	–	–	–	–	–	–

Поражено болезнями

Вид болезни	Порода	Встречаемость (% поражённых деревьев)	Степень поражения лесного насаждения (слабая, средняя, сильная)
Стволовая гниль	А	17	средняя

2.3 Выборке подлежит:

Квартал	Выдел	Выборке подлежит % деревьев по категориям										
		Всего	ослабленных	сильно ослабленных	усыхающих	свежего сухостоя	свежего ветровала	свежего бурелома	старого сухостоя	старого ветровала	старого бурелома	аварийных
1	2	3	4	5	6	7	8	9	10	11	12	13
36	16	12	0	6	3	1	1	0	0	0	0	0

2.4. Полнота лесного насаждения после уборки деревьев составит 0,5
Критическая полнота для данной категории лесных насаждений составляет 0,3.

ЗАКЛЮЧЕНИЕ

Насаждение погибшее, с целью предотвращения негативных процессов или снижения ущерба от их воздействия назначено:

Участковое лесничество	Урочище (дача)	Квартал	Выдел	Площадь, выдела, га	Вид мероприятия	Площадь, мероприятия, га	Порода	Выруба емый запас на выдел, кбм	Крайние сроки проведения
–	–	36	16	2,2	ВСР	2,2	Дп	26	2021-2022г.
							Яз	15	
							А	9	

Насаждение в квартале 36, выделе 16, с нарушенной устойчивостью (сильно ослабленное). Средневзвешенная категория состояния насаждения – 2,79. Требует проведение СОМ – выборочной санитарной рубки.

Ведомость перечета деревьев назначенных в рубку и абрис лесного участка прилагаются (приложение 2 и 3 к Акту)

Меры по обеспечению возобновления: -----.

Мероприятия, необходимые для предупреждения повреждения или поражения смежных насаждений: не допускать повреждения деревьев и захламления порубочными остатками смежных насаждений.

Сведения для расчёта степени повреждения:
год образования старого сухостоя 2018-2019 г.
основная причина повреждения древесины: повреждение стволовыми вредителями (300), гнили стволовые (350), межвидовая конкуренция (610), загрязнение леса бытовыми отходами (725), отсутствие уходов (751).

Дата проведения обследований октябрь 2020 г.

Исполнитель работ по проведению лесопатологических обследований:

ФИО Ермак Д.Ю. Подпись

Дата составления документа 1 ноября 2020 г

Телефон 8 903 371 94 70

Приложение 2

к акту лесопатологических обследований

Ведомость перечета деревьев назначенных в рубку

ВРЕМЕННАЯ ПРОБНАЯ ПЛОЩАДЬ № __1__

Субъект Российской Федерации Ростовская область

Лесничество (лесопарк) Ростовское городское, участковое лесничество _ – _, Квартал 36

Выдел 16 Площадь 2,2 га. Лесопатологический выдел _ – _.

Площадь лесопатологического выдела _ – _ га

Номер очага вредных организмов _____–_____ Размер пробной площади - 2,2 га

Таксационная характеристика:

Тип леса ДСН. Состав: 6ДП3Я1А. Возраст 72. Бонитет 2.

Полнота - 0,5. Запас на га 110 м^3 Возобновление _ – _.

Время и причина ослабления лесного насаждения: межвидовая конкуренция.

Тип очага вредных организмов: эпизодический, хронический (подчеркнуть)

Фаза развития очага вредных организмов: начальная, нарастания численности, собственно вспышка, кризис (подчеркнуть)

Состояние лесного насаждения, намечаемые мероприятия: *Средневзвешенная категория насаждения составляет 2,79. Насаждение с нарушенной устойчивостью (сильно ослабленное). Необходимо проведение выборочной санитарной рубки 12 % от запаса, с выборкой 50 кбм.*

Исполнитель работ по проведению лесопатологических обследований:

ФИО Ермак Д.Ю. Подпись

Дата составления документа 1 ноября 2020 г

Телефон 8 903 371 94 70

УТВЕРЖДАЮ:
Начальник Управления благоустройства и лесного хозяйства города Ростов-на-Дону
_____ Д.Ю. Пыжов

Дата _____

Акт №67
лесопатологического обследования

лесных насаждений Ростовского городского лесничества (лесопарка)

город Ростов-на-Дону (субъект Российской Федерации)

Способ лесопатологического обследования: 1. Визуальный ☐

2. Инструментальный ☑

Место проведения

Участковое лесничество	Урочище (дача)	Квартал (кварталы)	Выдел (выделы)	Площадь, га
–	–	36	17	2,8

Лесопатологическое обследование проведено на общей площади 2,8 га.

2. Инструментальное обследование лесного участка

2.1. Фактическая таксационная характеристика лесного насаждения соответствует

(не соответствует) таксационному описанию (нужное подчеркнуть).

Причины несоответствия**:** нет

2.2. Состояние насаждений: **с нарушенной устойчивостью** [√]

с утраченной устойчивостью [ ]

причины повреждения:

заселено (отработано) стволовыми вредителями

Вид вредителя	Порода	Встречаемость (% заселённых деревьев)	Степень заселения лесного насаждения (слабая, средняя, сильная)
Древесница въедливая	ЯЗ	23	средняя

Повреждено огнём

Вид пожара	Порода	Состояние корневых лап		Состояние корневой шейки		Подсушивание луба	
		процент повреждён-ных огнём корней	процент деревьев с данным повреж-дением	ожог корневой шейки по окружности (1/4; 2/4;3/4;более 3/4)	процент деревьев с данным повреж-дением	по окружности (1/4; 2/4;3/4;более 3/4)	процент деревьев с данным повреж-дением
–	–	–	–	–	–	–	–

Поражено болезнями

Вид болезни	Порода	Встречаемость (% поражённых деревьев)	Степень поражения лесного насаждения (слабая, средняя, сильная)
Стволовая гниль	А	27	средняя

2.3 Выборке подлежит:

Квартал	Выдел	Выборке подлежит % деревьев по категориям										
		Всего	ослабленных	сильно ослабленных	усыхающих	свежего сухостоя	свежего ветровала	свежего бурелома	старого сухостоя	старого ветровала	старого бурелома	аварийных
1	2	3	4	5	6	7	8	9	10	11	12	13
36	17	11	0	6	3	3	0	0	0	0	0	0

2.4. Полнота лесного насаждения после уборки деревьев составит 0,5
Критическая полнота для данной категории лесных насаждений составляет 0,3.

ЗАКЛЮЧЕНИЕ

Насаждение погибшее, с целью предотвращения негативных процессов или снижения ущерба от их воздействия назначено:

Участковое лесничество	Урочище (дача)	Квартал	Выдел	Площадь, выдела, га	Вид мероприятия	Площадь, мероприятия, га	Порода	Выруба емый запас на выдел, кбм	Крайние сроки проведения
–	–	36	17	2,8	ВСР	2,8	Дп	63	2021-2022г.
							Яз	31	
							А	12	

Насаждение в квартале 36, выделе 17, с нарушенной устойчивостью (сильно ослабленное). Средневзвешенная категория состояния насаждения – 2,78. Требует проведение СОМ – выборочной санитарной рубки.

Ведомость перечета деревьев назначенных в рубку и абрис лесного участка прилагаются (приложение 2 и 3 к Акту)

Меры по обеспечению возобновления: -----.

Мероприятия, необходимые для предупреждения повреждения или поражения смежных насаждений: не допускать повреждения деревьев и захламления порубочными остатками смежных насаждений.

Сведения для расчёта степени повреждения:
год образования старого сухостоя 2018-2019 г.
основная причина повреждения древесины: повреждение стволовыми вредителями (300), гнили стволовые (350), межвидовая конкуренция (610), загрязнение леса бытовыми отходами (725), отсутствие уходов (751).

Дата проведения обследований октябрь 2020 г.

Исполнитель работ по проведению лесопатологических обследований:

ФИО Ермак Д.Ю. Подпись

Дата составления документа 1 ноября 2020 г

Телефон 8 903 371 94 70

к акту лесопатологических обследований

Ведомость перечета деревьев назначенных в рубку

ВРЕМЕННАЯ ПРОБНАЯ ПЛОЩАДЬ № __1__

Субъект Российской Федерации Ростовская область

Лесничество (лесопарк) Ростовское городское, участковое лесничество _ _, Квартал 36

Выдел 17 Площадь 2,8 га. Лесопатологический выдел _ _.

Площадь лесопатологического выдела _ _ га

Номер очага вредных организмов _____–_____ Размер пробной площади - 2,8 га

Таксационная характеристика:

Тип леса ДСН. Состав: 7ДП2Я31А. Возраст 77. Бонитет 2.

Полнота - 0,6. Запас на га 140 м^3 Возобновление _ _ .

Время и причина ослабления лесного насаждения: межвидовая конкуренция.

Тип очага вредных организмов: эпизодический, хронический (подчеркнуть)

Фаза развития очага вредных организмов: начальная, нарастания численности, собственно вспышка, кризис (подчеркнуть)

Состояние лесного насаждения, намечаемые мероприятия: *Средневзвешенная категория насаждения составляет 2,78. Насаждение с нарушенной устойчивостью (сильно ослабленное). Необходимо проведение выборочной санитарной рубки 18 % от запаса, с выборкой 106 кбм.*

Исполнитель работ по проведению лесопатологических обследований:

ФИО Ермак Д.Ю. Подпись

Дата составления документа 1 ноября 2020 г

Телефон 8 903 371 94 70

УТВЕРЖДАЮ:
Начальник Управления благоустройства и лесного хозяйства города Ростов-на-Дону
_____ Д.Ю. Пыжов

Дата _____

Акт №68
лесопатологического обследования

лесных насаждений Ростовского городского лесничества (лесопарка)

город Ростов-на-Дону (субъект Российской Федерации)

Способ лесопатологического обследования: 1. Визуальный ☐

2. Инструментальный ☑

Место проведения

Участковое лесничество	Урочище (дача)	Квартал (кварталы)	Выдел (выделы)	Площадь, га
–	–	36	18	1,2

Лесопатологическое обследование проведено на общей площади 1,2 га.

2. Инструментальное обследование лесного участка

2.1. Фактическая таксационная характеристика лесного насаждения соответствует

(не соответствует) таксационному описанию (нужное подчеркнуть).

Причины несоответствия**:** нет

2.2. Состояние насаждений: **с нарушенной устойчивостью** ☑

с утраченной устойчивостью ☐

причины повреждения:

заселено (отработано) стволовыми вредителями

Вид вредителя	Порода	Встречаемость (% заселённых деревьев)	Степень заселения лесного насаждения (слабая, средняя, сильная)
Древесница въедливая	ЯЗ	13	средняя

Повреждено огнём

Вид пожара	Порода	Состояние корневых лап		Состояние корневой шейки		Подсушивание луба	
		процент повреждён-ных огнём корней	процент деревьев с данным повреж-дением	ожог корневой шейки по окружности (1/4; 2/4;3/4;более 3/4)	процент деревьев с данным повреж-дением	по окружности (1/4; 2/4;3/4;более 3/4)	процент деревьев с данным повреж-дением
–	–	–	–	–	–	–	–

Поражено болезнями

Вид болезни	Порода	Встречаемость (% поражённых деревьев)	Степень поражения лесного насаждения (слабая, средняя, сильная)
Стволовая гниль	А	10	средняя
Стволовая гниль	КЛЯ	14	средняя

2.3 Выборке подлежит:

Квартал	Выдел	Выборке подлежит % деревьев по категориям										
		Всего	ослабленных	сильно ослабленных	усыхающих	свежего сухостоя	свежего ветровала	свежего бурелома	старого сухостоя	старого ветровала	старого бурелома	аварийных
1	2	3	4	5	6	7	8	9	10	11	12	13
36	18	12	0	5	4	2	1	0	0	0	0	0,1

2.4. Полнота лесного насаждения после уборки деревьев составит 0,5
Критическая полнота для данной категории лесных насаждений составляет 0,3.

3. Инструментальное обследование аварийных деревьев

3.1. Координаты расположения аварийного дерева: 47°14'59.0", 39°47'19.6"

3.2. Структурные изъяны, характеризующие аварийность дерева: стволовая гниль, дупло, наклон ствола

3.3. Порода ясень зеленый, диаметр, см 40,

высота, 18 м, возраст, 73 года.

ЗАКЛЮЧЕНИЕ

С целью предотвращения негативных процессов или снижения ущерба от их воздействия назначено:

Вид мероприятия	Запас дерева, куб. м	Порода	Сроки проведения
УАД	0,5	ЯЗ	2020-2021

ЗАКЛЮЧЕНИЕ

Насаждение погибшее, с целью предотвращения негативных процессов или снижения ущерба от их воздействия назначено:

Участковое лесничество	Урочище (дача)	Квартал	Выдел	Площадь, выдела, га	Вид мероприятия	Площадь, мероприятия, га	Порода	Выруба емый запас на выдел, кбм	Крайние сроки проведения
–	–	36	18	1,2	ВСР	1,2	А	25	2021-2022г.
							Яз	11	
							Дн	9	
							Кля	5	

Насаждение в квартале 36, выделе 18, с нарушенной устойчивостью (сильно ослабленное). Средневзвешенная категория состояния насаждения – 2,82. Требует проведение СОМ – выборочной санитарной рубки.

Ведомость перечета деревьев назначенных в рубку и абрис лесного участка прилагаются (приложение 2 и 3 к Акту)

Меры по обеспечению возобновления: -----.

Мероприятия, необходимые для предупреждения повреждения или поражения смежных насаждений: не допускать повреждения деревьев и захламления порубочными остатками смежных насаждений.

Сведения для расчёта степени повреждения:
год образования старого сухостоя 2018-2019 г.

основная причина повреждения древесины: повреждение стволовыми вредителями (300), гнили стволовые (350), межвидовая конкуренция (610), загрязнение леса бытовыми отходами (725), отсутствие уходов (751).

Дата проведения обследований октябрь 2020 г.

Исполнитель работ по проведению лесопатологических обследований:

ФИО Ермак Д.Ю. Подпись

Дата составления документа 1 ноября 2020 г

Телефон 8 903 371 94 70

к акту лесопатологических обследований

Ведомость перечета деревьев назначенных в рубку

ВРЕМЕННАЯ ПРОБНАЯ ПЛОЩАДЬ № __1__

Субъект Российской Федерации Ростовская область

Лесничество (лесопарк) Ростовское городское, участковое лесничество – , Квартал 36

Выдел 18 Площадь 1,2 га. Лесопатологический выдел – .

Площадь лесопатологического выдела – га

Номер очага вредных организмов _____–_____ Размер пробной площади - 1,2 га

Таксационная характеристика:

Тип леса ДСН. Состав: 6А2Я1ДН1КЛЯ+ГЛ. Возраст 72. Бонитет 3.

Полнота - 0,5. Запас на га 90 м^3 Возобновление – .

Время и причина ослабления лесного насаждения: межвидовая конкуренция.

Тип очага вредных организмов: эпизодический, хронический (подчеркнуть)

Фаза развития очага вредных организмов: начальная, нарастания численности, собственно вспышка, кризис (подчеркнуть)

Состояние лесного насаждения, намечаемые мероприятия: *Средневзвешенная категория насаждения составляет 2,82. Насаждение с нарушенной устойчивостью (сильно ослабленное). Необходимо проведение выборочной санитарной рубки 12 % от запаса, с выборкой 50 кбм.*

Исполнитель работ по проведению лесопатологических обследований:
Ермак Д.Ю._____Подпись_____
Дата составления документа 24.08.2020 г Телефон 8 961 286 71 55

УТВЕРЖДАЮ:
Начальник Управления благоустройства и лесного хозяйства города Ростов-на-Дону
_____ Д.Ю. Пыжов

Дата _____

Акт №69
лесопатологического обследования

лесных насаждений Ростовского городского лесничества (лесопарка)

город Ростов-на-Дону (субъект Российской Федерации)

Способ лесопатологического обследования: 1. Визуальный ☐

2. Инструментальный ☑

Место проведения

Участковое лесничество	Урочище (дача)	Квартал (кварталы)	Выдел (выделы)	Площадь, га
–	–	36	19	1,8

Лесопатологическое обследование проведено на общей площади 1,8 га.

2. Инструментальное обследование лесного участка

2.1. Фактическая таксационная характеристика лесного насаждения соответствует

(не соответствует) таксационному описанию (нужное подчеркнуть).

Причины несоответствия**:** нет

2.2. Состояние насаждений: **с нарушенной устойчивостью** [√]

с утраченной устойчивостью [ ]

причины повреждения:

заселено (отработано) стволовыми вредителями

Вид вредителя	Порода	Встречаемость (% заселённых деревьев)	Степень заселения лесного насаждения (слабая, средняя, сильная)
Древесница въедливая	ЯЗ	16	средняя

Повреждено огнём

Вид пожара	Порода	Состояние корневых лап		Состояние корневой шейки		Подсушивание луба	
		процент повреждён-ных огнём корней	процент деревьев с данным повреж-дением	ожог корневой шейки по окружности (1/4; 2/4;3/4;более 3/4)	процент деревьев с данным повреж-дением	по окружности (1/4; 2/4;3/4;более 3/4)	процент деревьев с данным повреж-дением
–	–	–	–	–	–	–	–

Поражено болезнями

Вид болезни	Порода	Встречаемость (% поражённых деревьев)	Степень поражения лесного насаждения (слабая, средняя, сильная)
Стволовая гниль	А	16	средняя
Стволовая гниль	ГЛ	16	средняя

2.3 Выборке подлежит:

Квартал	Выдел	Выборке подлежит % деревьев по категориям										
		Всего	ослабленных	сильно ослабленных	усыхающих	свежего сухостоя	свежего ветровала	свежего бурелома	старого сухостоя	старого ветровала	старого бурелома	аварийных
1	2	3	4	5	6	7	8	9	10	11	12	13
36	19	13	0	6	4	2	1	0	0	0	0	0

2.4. Полнота лесного насаждения после уборки деревьев составит 0,5
Критическая полнота для данной категории лесных насаждений составляет 0,3.

ЗАКЛЮЧЕНИЕ

Насаждение ослабленное, с целью предотвращения негативных процессов или снижения ущерба от их воздействия назначено:

Участковое лесничество	Урочище (дача)	Квартал	Выдел	Площадь, выдела, га	Вид мероприятия	Площадь, мероприятия, га	Порода	Выруба емый запас на выдел, кбм	Крайние сроки проведения
–	–	36	19	1,8	ВСР	1,8	Дп	23	2021-2022г.
							Яз	47	
							Гл	8	
							А	8	

Насаждение в квартале 36, выделе 19, с нарушенной устойчивостью (сильно ослабленное). Средневзвешенная категория состояния насаждения – 2,82. Требует проведение СОМ – выборочной санитарной рубки.

Ведомость перечета деревьев назначенных в рубку и абрис лесного участка прилагаются (приложение 2 и 3 к Акту)

Меры по обеспечению возобновления: -----.

Мероприятия, необходимые для предупреждения повреждения или поражения смежных насаждений: не допускать повреждения деревьев и захламления порубочными остатками смежных насаждений.

Сведения для расчёта степени повреждения:
год образования старого сухостоя 2018-2019 г.

основная причина повреждения древесины: повреждение стволовыми вредителями (300), гнили стволовые (350), межвидовая конкуренция (610), загрязнение леса бытовыми отходами (725), отсутствие уходов (751).

Дата проведения обследований октябрь 2020 г.

Исполнитель работ по проведению лесопатологических обследований:

ФИО Ермак Д.Ю. Подпись

Дата составления документа 1 ноября 2020 г

Телефон 8 903 371 94 70

Приложение 2

к акту лесопатологических обследований

Ведомость перечета деревьев назначенных в рубку

ВРЕМЕННАЯ ПРОБНАЯ ПЛОЩАДЬ № __1__

Субъект Российской Федерации Ростовская область

Лесничество (лесопарк) Ростовское городское, участковое лесничество _ – _, Квартал 36

Выдел 19 Площадь 1,8 га. Лесопатологический выдел _ – _.

Площадь лесопатологического выдела _ – _ га

Номер очага вредных организмов _____–_____ Размер пробной площади - 1,8 га

Таксационная характеристика:

Тип леса ДСН. Состав: 4ДП4Я3ГЛ1А+КЛЯ. Возраст 77. Бонитет 2.

Полнота - 0,6. Запас на га 150 м^3 Возобновление _ – _.

Время и причина ослабления лесного насаждения: межвидовая конкуренция.

Тип очага вредных организмов: эпизодический, хронический (подчеркнуть)

Фаза развития очага вредных организмов: начальная, нарастания численности, собственно вспышка, кризис (подчеркнуть)

Состояние лесного насаждения, намечаемые мероприятия: *Средневзвешенная категория насаждения составляет 2,82. Насаждение с нарушенной устойчивостью (сильно ослабленное). Необходимо проведение выборочной санитарной рубки 13 % от запаса, с выборкой 86 кбм.*

Исполнитель работ по проведению лесопатологических обследований:

ФИО Ермак Д.Ю. П

Дата составления документа 1 ноября 2020 г

Телефон 8 903 371 94 70

УТВЕРЖДАЮ:
Начальник Управления благоустройства и лесного хозяйства города Ростов-на-Дону
_____ Д.Ю. Пыжов

Дата _____

Акт №70
лесопатологического обследования

лесных насаждений Ростовского городского лесничества (лесопарка)

город Ростов-на-Дону (субъект Российской Федерации)

Способ лесопатологического обследования: 1. Визуальный ☐

2. Инструментальный ☑

Место проведения

Участковое лесничество	Урочище (дача)	Квартал (кварталы)	Выдел (выделы)	Площадь, га
–	–	36	21	2,5

Лесопатологическое обследование проведено на общей площади 2,5 га.

2. Инструментальное обследование лесного участка

2.1. Фактическая таксационная характеристика лесного насаждения соответствует

(не соответствует) таксационному описанию (нужное подчеркнуть).

Причины несоответствия**:** нет

2.2. Состояние насаждений: **с нарушенной устойчивостью** [√]

с утраченной устойчивостью [ ]

причины повреждения:

заселено (отработано) стволовыми вредителями

Вид вредителя	Порода	Встречаемость (% заселённых деревьев)	Степень заселения лесного насаждения (слабая, средняя, сильная)
Древесница въедливая	ЯЗ	14	средняя

Повреждено огнём

Вид пожара	Порода	Состояние корневых лап		Состояние корневой шейки		Подсушивание луба	
		процент повреждён-ных огнём корней	процент деревьев с данным повреж-дением	ожог корневой шейки по окружности (1/4; 2/4;3/4;более 3/4)	процент деревьев с данным повреж-дением	по окружности (1/4; 2/4;3/4;более 3/4)	процент деревьев с данным повреж-дением
–	–	–	–	–	–	–	–

Поражено болезнями

Вид болезни	Порода	Встречаемость (% поражённых деревьев)	Степень поражения лесного насаждения (слабая, средняя, сильная)
Стволовая гниль	А	14	средняя

2.3 Выборке подлежит:

Квартал	Выдел	Выборке подлежит % деревьев по категориям										
		Всего	ослабленных	сильно ослабленных	усыхающих	свежего сухостоя	свежего ветровала	свежего бурелома	старого сухостоя	старого ветровала	старого бурелома	аварийных
1	2	3	4	5	6	7	8	9	10	11	12	13
36	21	14	0	8	3	1	1	0	0	0	0	0

2.4. Полнота лесного насаждения после уборки деревьев составит 0,5
Критическая полнота для данной категории лесных насаждений составляет 0,3.

ЗАКЛЮЧЕНИЕ

Насаждение погибшее, с целью предотвращения негативных процессов или снижения ущерба от их воздействия назначено:

Участковое лесничество	Урочище (дача)	Квартал	Выдел	Площадь, выдела, га	Вид мероприятия	Площадь, мероприятия, га	Порода	Выруба емый запас на выдел, кбм	Крайние сроки проведения
–	–	36	21	2,5	ВСР	2,5	А	58	2021-2022г.
							Яз	19	
							Дн	11	

Насаждение в квартале 36, выделе 21, с нарушенной устойчивостью (сильно ослабленное). Средневзвешенная категория состояния насаждения – 2,80. Требует проведение СОМ – выборочной санитарной рубки.

Ведомость перечета деревьев назначенных в рубку и абрис лесного участка прилагаются (приложение 2 и 3 к Акту)

Меры по обеспечению возобновления: -----.

Мероприятия, необходимые для предупреждения повреждения или поражения смежных насаждений: не допускать повреждения деревьев и захламления порубочными остатками смежных насаждений.

Сведения для расчёта степени повреждения:
год образования старого сухостоя 2018-2019 г.

основная причина повреждения древесины: повреждение стволовыми вредителями (300), гнили стволовые (350), межвидовая конкуренция (610), загрязнение леса бытовыми отходами (725), отсутствие уходов (751).

Дата проведения обследований октябрь 2020 г.

Исполнитель работ по проведению лесопатологических обследований:

ФИО Ермак Д.Ю. Подпись

Дата составления документа 1 ноября 2020 г

Телефон 8 903 371 94 70

Приложение 2

к акту лесопатологических обследований

Ведомость перечета деревьев назначенных в рубку

ВРЕМЕННАЯ ПРОБНАЯ ПЛОЩАДЬ № __1__

Субъект Российской Федерации Ростовская область

Лесничество (лесопарк) Ростовское городское, участковое лесничество _ _, Квартал 36

Выдел 21 Площадь 2,5 га. Лесопатологический выдел _ _.

Площадь лесопатологического выдела _ _ га

Номер очага вредных организмов _____–_____ Размер пробной площади - 2,5 га

Таксационная характеристика:

Тип леса ДСН. Состав: 7А2Я1ДН+КЛЯ. Возраст 72. Бонитет 3.

Полнота - 0,5. Запас на га 90 м^3 Возобновление _ _ .

Время и причина ослабления лесного насаждения: межвидовая конкуренция.

Тип очага вредных организмов: эпизодический, хронический (подчеркнуть)

Фаза развития очага вредных организмов: начальная, нарастания численности, собственно вспышка, кризис (подчеркнуть)

Состояние лесного насаждения, намечаемые мероприятия: *Средневзвешенная категория насаждения составляет 2,8. Насаждение с нарушенной устойчивостью (сильно ослабленное). Необходимо проведение выборочной санитарной рубки 14 % от запаса, с выборкой 78 кбм.*

Исполнитель работ по проведению лесопатологических обследований:

ФИО Ермак Д.Ю. Подпись

Дата составления документа 1 ноября 2020 г

Телефон 8 903 371 94 70

УТВЕРЖДАЮ:
Начальник Управления благоустройства и лесного хозяйства города Ростов-на-Дону
_____ Д.Ю. Пыжов

Дата _____

Акт №71
лесопатологического обследования

лесных насаждений Ростовского городского лесничества (лесопарка)

город Ростов-на-Дону (субъект Российской Федерации)

Способ лесопатологического обследования: 1. Визуальный ☐

2. Инструментальный ☑

Место проведения

Участковое лесничество	Урочище (дача)	Квартал (кварталы)	Выдел (выделы)	Площадь, га
–	–	36	22	1,0

Лесопатологическое обследование проведено на общей площади 1,0 га.

2. Инструментальное обследование лесного участка

2.1. Фактическая таксационная характеристика лесного насаждения соответствует

(не соответствует) таксационному описанию (нужное подчеркнуть).

Причины несоответствия**:** нет

2.2. Состояние насаждений: **с нарушенной устойчивостью** [√]

с утраченной устойчивостью [ ]

причины повреждения:

заселено (отработано) стволовыми вредителями

Вид вредителя	Порода	Встречаемость (% заселённых деревьев)	Степень заселения лесного насаждения (слабая, средняя, сильная)
Заболонник	В	7	слабая

Повреждено огнём

Вид пожара	Порода	Состояние корневых лап		Состояние корневой шейки		Подсушивание луба	
		процент повреждён-ных огнём корней	процент деревьев с данным повреж-дением	ожог корневой шейки по окружности (1/4; 2/4;3/4;более 3/4)	процент деревьев с данным повреж-дением	по окружности (1/4; 2/4;3/4;более 3/4)	процент деревьев с данным повреж-дением
–	–	–	–	–	–	–	–

Поражено болезнями

Вид болезни	Порода	Встречаемость (% поражённых деревьев)	Степень поражения лесного насаждения (слабая, средняя, сильная)
Стволовая гниль	В	18	средняя

2.3 Выборке подлежит:

Квартал	Выдел	Выборке подлежит % деревьев по категориям										
		Всего	ослабленных	сильно ослабленных	усыхающих	свежего сухостоя	свежего ветровала	свежего бурелома	старого сухостоя	старого ветровала	старого бурелома	аварийных
1	2	3	4	5	6	7	8	9	10	11	12	13
36	22	18	0	8	5	4	1	0	0	0	0	0

2.4. Полнота лесного насаждения после уборки деревьев составит 0,5
Критическая полнота для данной категории лесных насаждений составляет 0,3.

ЗАКЛЮЧЕНИЕ

Насаждение погибшее, с целью предотвращения негативных процессов или снижения ущерба от их воздействия назначено:

Участковое лесничество	Урочище (дача)	Квартал	Выдел	Площадь, выдела, га	Вид мероприятия	Площадь, мероприятия, га	Порода	Выруба емый запас на выдел, кбм	Крайние сроки проведения
–	–	36	22	1,0	ВСР	1,0	В	17	2021-2022г.

Насаждение в квартале 36, выделе 22, с нарушенной устойчивостью (сильно ослабленное). Средневзвешенная категория состояния насаждения – 2,89. Требует проведение СОМ – выборочной санитарной рубки.

Ведомость перечета деревьев назначенных в рубку и абрис лесного участка прилагаются (приложение 2 и 3 к Акту)

Меры по обеспечению возобновления: -----.

Мероприятия, необходимые для предупреждения повреждения или поражения смежных насаждений: не допускать повреждения деревьев и захламления порубочными остатками смежных насаждений.

Сведения для расчёта степени повреждения:
год образования старого сухостоя 2018-2019 г.

основная причина повреждения древесины: гнили стволовые (350), межвидовая конкуренция (610), загрязнение леса бытовыми отходами (725), отсутствие уходов (751).

Дата проведения обследований октябрь 2020 г.

Исполнитель работ по проведению лесопатологических обследований:

ФИО Ермак Д.Ю. Подпись

Дата составления документа 1 ноября 2020 г

Телефон 8 903 371 94 70

Приложение 2

к акту лесопатологических обследований

Ведомость перечета деревьев назначенных в рубку

ВРЕМЕННАЯ ПРОБНАЯ ПЛОЩАДЬ № __1__

Субъект Российской Федерации Ростовская область

Лесничество (лесопарк) Ростовское городское, участковое лесничество _ _, Квартал 36

Выдел 22 Площадь 1,0 га. Лесопатологический выдел _ _.

Площадь лесопатологического выдела _ _ га

Номер очага вредных организмов _____–_____ Размер пробной площади - 1,0 га

Таксационная характеристика:

Тип леса ДОС. Состав: 10В+А+ЯЗ+КЛЯ. Возраст 72. Бонитет 4.

Полнота - 0,5. Запас на га 70 м^3 Возобновление _ _ .

Время и причина ослабления лесного насаждения: межвидовая конкуренция.

Тип очага вредных организмов: эпизодический, хронический (подчеркнуть)

Фаза развития очага вредных организмов: начальная, нарастания численности, собственно вспышка, кризис (подчеркнуть)

Состояние лесного насаждения, намечаемые мероприятия: *Средневзвешенная категория насаждения составляет 2,89. Насаждение с нарушенной устойчивостью (сильно ослабленное). Необходимо проведение выборочной санитарной рубки 18 % от запаса, с выборкой 17 кбм.*

Исполнитель работ по проведению лесопатологических обследований:

ФИО Ермак Д.Ю. Подпись

Дата составления документа 1 ноября 2020 г

Телефон 8 903 371 94 70

УТВЕРЖДАЮ:
Начальник Управления благоустройства и лесного хозяйства города Ростов-на-Дону
_____ Д.Ю. Пыжов

Дата _____

Акт №72
лесопатологического обследования

лесных насаждений Ростовского городского лесничества (лесопарка)

город Ростов-на-Дону (субъект Российской Федерации)

Способ лесопатологического обследования: 1. Визуальный ☐

2. Инструментальный ☑

Место проведения

Участковое лесничество	Урочище (дача)	Квартал (кварталы)	Выдел (выделы)	Площадь, га
–	–	36	24	2,5

Лесопатологическое обследование проведено на общей площади 2,5 га.

2. Инструментальное обследование лесного участка

2.1. Фактическая таксационная характеристика лесного насаждения соответствует

(не соответствует) таксационному описанию (нужное подчеркнуть).

Причины несоответствия**:** нет

Ведомость лесных участков с выявленными несоответствиями таксационным описаниям приведена в приложении 1 к Акту.

2.2. Состояние насаждений: **с нарушенной устойчивостью** [√]

с утраченной устойчивостью [ ]

причины повреждения:

заселено (отработано) стволовыми вредителями

Вид вредителя	Порода	Встречаемость (% заселённых деревьев)	Степень заселения лесного насаждения (слабая, средняя, сильная)
Древесница въедливая	ЯЗ	12	средняя

Повреждено огнём

Вид пожара	Порода	Состояние корневых лап		Состояние корневой шейки		Подсушивание луба	
		процент повреждён-ных огнём корней	процент деревьев с данным повреж-дением	ожог корневой шейки по окружности (1/4; 2/4;3/4;более 3/4)	процент деревьев с данным повреж-дением	по окружности (1/4; 2/4;3/4;более 3/4)	процент деревьев с данным повреж-дением
–	–	–	–	–	–	–	–

Поражено болезнями

Вид болезни	Порода	Встречаемость (% поражённых деревьев)	Степень поражения лесного насаждения (слабая, средняя, сильная)
Стволовая гниль	А	12	средняя

2.3 Выборке подлежит:

Квартал	Выдел	Выборке подлежит % деревьев по категориям										
		Всего	ослабленных	сильно ослабленных	усыхающих	свежего сухостоя	свежего ветровала	свежего бурелома	старого сухостоя	старого ветровала	старого бурелома	аварийных
1	2	3	4	5	6	7	8	9	10	11	12	13
36	24	12	0	5	4	2	1	0	0	0	0	0

2.4. Полнота лесного насаждения после уборки деревьев составит 0,5
Критическая полнота для данной категории лесных насаждений составляет 0,3.

ЗАКЛЮЧЕНИЕ

Насаждение погибшее, с целью предотвращения негативных процессов или снижения ущерба от их воздействия назначено:

Участковое лесничество	Урочище (дача)	Квартал	Выдел	Площадь, выдела, га	Вид мероприятия	Площадь, мероприятия, га	Порода	Выруба емый запас на выдел, кбм	Крайние сроки проведения
–	–	36	24	2,5	ВСР	2,5	А	45	2021-2022г.
							Яз	14	
							Дн	7	
							Кля	13	

Насаждение в квартале 36, выделе 24, с нарушенной устойчивостью (сильно ослабленное). Средневзвешенная категория состояния насаждения – 2,77. Требует проведение СОМ – выборочной санитарной рубки.

Ведомость перечета деревьев назначенных в рубку и абрис лесного участка прилагаются (приложение 2 и 3 к Акту)

Меры по обеспечению возобновления: -----.

Мероприятия, необходимые для предупреждения повреждения или поражения смежных насаждений: не допускать повреждения деревьев и захламления порубочными остатками смежных насаждений.

Сведения для расчёта степени повреждения:
год образования старого сухостоя 2018-2019 г.

основная причина повреждения древесины: повреждение стволовыми вредителями (300), гнили стволовые (350), межвидовая конкуренция (610), загрязнение леса бытовыми отходами (725), отсутствие уходов (751).

Дата проведения обследований октябрь 2020 г.

Исполнитель работ по проведению лесопатологических обследований:

ФИО Ермак Д.Ю. Подпись

Дата составления документа 1 ноября 2020 г

Телефон 8 903 371 94 70

Приложение 2

к акту лесопатологических обследований

Ведомость перечета деревьев назначенных в рубку

ВРЕМЕННАЯ ПРОБНАЯ ПЛОЩАДЬ № __1__

Субъект Российской Федерации Ростовская область

Лесничество (лесопарк) Ростовское городское, участковое лесничество _ – _, Квартал 36

Выдел 24 Площадь 2,5 га. Лесопатологический выдел _ – _.

Площадь лесопатологического выдела _ – _ га

Номер очага вредных организмов _____–_____ Размер пробной площади - 2,5 га

Таксационная характеристика:

Тип леса ДСН. Состав: 6А2Я1ДН1КЛЯ+ГЛ. Возраст 72. Бонитет 3.

Полнота - 0,5. Запас на га 90 м^3 Возобновление _ – _.

Время и причина ослабления лесного насаждения: межвидовая конкуренция.

Тип очага вредных организмов: эпизодический, хронический (подчеркнуть)

Фаза развития очага вредных организмов: начальная, нарастания численности, собственно вспышка, кризис (подчеркнуть)

Состояние лесного насаждения, намечаемые мероприятия: *Средневзвешенная категория насаждения составляет 2,77. Насаждение с нарушенной устойчивостью (сильно ослабленное).*

Необходимо проведение выборочной санитарной рубки 12 % от запаса, с выборкой 79 кбм.

Исполнитель работ по проведению лесопатологических обследований:

ФИО Ермак Д.Ю.

Дата составления документа 1 ноября 2020 г

Телефон 8 903 371 94 70

УТВЕРЖДАЮ:
Начальник Управления благоустройства и лесного хозяйства города Ростов-на-Дону
_____ Д.Ю. Пыжов

Дата _____

Акт №73
лесопатологического обследования

лесных насаждений Ростовского городского лесничества (лесопарка)

город Ростов-на-Дону (субъект Российской Федерации)

Способ лесопатологического обследования: 1. Визуальный ☐

2. Инструментальный ☑

Место проведения

Участковое лесничество	Урочище (дача)	Квартал (кварталы)	Выдел (выделы)	Площадь, га
–	–	36	26	1,2

Лесопатологическое обследование проведено на общей площади 1,2 га.

2. Инструментальное обследование лесного участка

2.1. Фактическая таксационная характеристика лесного насаждения соответствует

(не соответствует) таксационному описанию (нужное подчеркнуть).

Причины несоответствия**:** нет

2.2. Состояние насаждений: **с нарушенной устойчивостью** [√]

с утраченной устойчивостью [ ]

причины повреждения:

заселено (отработано) стволовыми вредителями

Вид вредителя	Порода	Встречаемость (% заселённых деревьев)	Степень заселения лесного насаждения (слабая, средняя, сильная)
–	–	–	–

Повреждено огнём

Вид пожара	Порода	Состояние корневых лап		Состояние корневой шейки		Подсушивание луба	
		процент повреждён-ных огнём корней	процент деревьев с данным повреж-дением	ожог корневой шейки по окружности (1/4; 2/4;3/4;более 3/4)	процент деревьев с данным повреж-дением	по окружности (1/4; 2/4;3/4;более 3/4)	процент деревьев с данным повреж-дением
–	–	–	–	–	–	–	–

Поражено болезнями

Вид болезни	Порода	Встречаемость (% поражённых деревьев)	Степень поражения лесного насаждения (слабая, средняя, сильная)
Стволовая гниль	В	27	средняя

2.3 Выборке подлежит:

Квартал	Выдел	Выборке подлежит % деревьев по категориям										
		Всего	ослабленных	сильно ослабленных	усыхающих	свежего сухостоя	свежего ветровала	свежего бурелома	старого сухостоя	старого ветровала	старого бурелома	аварийных
1	2	3	4	5	6	7	8	9	10	11	12	13
36	26	17	0	5	6	4	2	0	0	0	0	0

2.4. Полнота лесного насаждения после уборки деревьев составит 0,5
Критическая полнота для данной категории лесных насаждений составляет 0,3.

ЗАКЛЮЧЕНИЕ

Насаждение погибшее, с целью предотвращения негативных процессов или снижения ущерба от их воздействия назначено:

Участковое лесничество	Урочище (дача)	Квартал	Выдел	Площадь, выдела, га	Вид мероприятия	Площадь, мероприятия, га	Порода	Выруба емый запас на выдел, кбм	Крайние сроки проведения
–	–	36	26	1,2	ВСР	1,2	В	9	2021-2022г.

Насаждение в квартале 36, выделе 26, с нарушенной устойчивостью (сильно ослабленное). Средневзвешенная категория состояния насаждения – 2,93. Требует проведение СОМ – выборочной санитарной рубки.

Ведомость перечета деревьев назначенных в рубку и абрис лесного участка прилагаются (приложение 2 и 3 к Акту)

Меры по обеспечению возобновления: -----.

Мероприятия, необходимые для предупреждения повреждения или поражения смежных насаждений: не допускать повреждения деревьев и захламления порубочными остатками смежных насаждений.

Сведения для расчёта степени повреждения:
год образования старого сухостоя 2018-2019 г.

основная причина повреждения древесины: гнили стволовые (350), внутривидовая конкуренция (630), загрязнение леса бытовыми отходами (725), отсутствие уходов (751).

Дата проведения обследований октябрь 2020 г.

Исполнитель работ по проведению лесопатологических обследований:

ФИО Ермак Д.Ю. Подпись

Дата составления документа 1 ноября 2020 г

Телефон 8 903 371 94 70

Приложение 2

к акту лесопатологических обследований

Ведомость перечета деревьев назначенных в рубку

ВРЕМЕННАЯ ПРОБНАЯ ПЛОЩАДЬ № __1__

Субъект Российской Федерации Ростовская область

Лесничество (лесопарк) Ростовское городское, участковое лесничество __ – __, Квартал 36

Выдел 26 Площадь 1,2 га. Лесопатологический выдел __ – __.

Площадь лесопатологического выдела __ – __ га

Номер очага вредных организмов _____–_____ Размер пробной площади - 1,2 га

Таксационная характеристика:

Тип леса ДОС. Состав: 10В+А+ЯЗ+КЛЯ. Возраст 72. Бонитет 4.

Полнота - 0,6. Запас на га 80 м^3 Возобновление __ – __.

Время и причина ослабления лесного насаждения: внутривидовая конкуренция.

Тип очага вредных организмов: эпизодический, хронический (подчеркнуть)

Фаза развития очага вредных организмов: начальная, нарастания численности, собственно вспышка, кризис (подчеркнуть)

Состояние лесного насаждения, намечаемые мероприятия: *Средневзвешенная категория насаждения составляет 2,93. Насаждение с нарушенной устойчивостью (сильно ослабленное).*

Необходимо проведение выборочной санитарной рубки 17 % от запаса, с выборкой 9 кбм.

Исполнитель работ по проведению лесопатологических обследований:

ФИО Ермак Д.Ю. Подпись

Дата составления документа 1 ноября 2020 г

Телефон 8 903 371 94 70

ФЕДЕРАЛЬНАЯ СЛУЖБА ПО ВЕТЕРИНАРНОМУ И ФИТОСАНИТАРНОМУ НАДЗОРУ
(Россельхознадзор)
УПРАВЛЕНИЕ
ПО РОСТОВСКОЙ, ВОЛГОГРАДСКОЙ И АСТРАХАНСКОЙ ОБЛАСТЯМ И РЕСПУБЛИКЕ КАЛМЫКИЯ

ПРИКАЗ

«24» мая 2024 г. №207

Ростов-на-Дону

Об установлении карантинной фитосанитарной зоны и карантинного фитосанитарного режима по ясеневой изумрудной златке (Agrilus planipennis Fairmaire)

В связи с обнаружением карантинного объекта – ясеневой изумрудной златки (Agrilus planipennis Fairmaire) на территории Кумженской рощи, г. Ростов-на-Дону Ростовской области, на основании ст. ст.18, 19, 20 Федерального закона от 21.07.2014 № 206-ФЗ «О карантине растений», Решения Совета Евразийской экономической комиссии от 30.11.2016 № 158 «Об утверждении единого перечня карантинных объектов Евразийского экономического союза», СТО ВНИИКР 2.053-2017 «Ясеневая изумрудная златка (Agrilus planipennis Fairmaire). Правила проведения карантинных фитосанитарных обследований подкарантинных объектов и установления карантинной фитосанитарной зоны и карантинного фитосанитарного режима», согласно заключению о карантинном фитосанитарном состоянии от 21.05.2024 № 000575-020-24 выданным Южным филиалом ФГБУ «ВНИИКР», в целях локализации и ликвидации выявленного очага, **п р и к а з ы в а ю:**

1. Ввести карантинный фитосанитарный режим и установить карантинную фитосанитарную зону по ясеневой изумрудной златке (Agrilus planipennis) на земельном участке с кадастровым номером 61:44:0060202:1 координаты (47.185430 39.625423; 47.185681 39.618148; 47.181516 39.601414; 47.181997 39.595467; 47.181983 38.591292), на территории Кумженской рощи, г. Ростов-на-Дону Ростовской области на общей площади 322707,48 га, (площадь очага – 39,82 га, площадь буферной зоны – 322667,66 га) в соответствии с картой – схемой приложение № 1.

2. Утвердить Программу локализации очагов ясеневой изумрудной златки (Agrilus planipennis Fairmaire) и ликвидации популяции карантинного объекта согласно приложению № 2.

3. Начальнику отдела контроля и надзора в области карантина растений и семеноводства Гуагову Р.А., либо лицу его замещающему, в течение одного дня с момента подписания приказа направить копию настоящего приказа в Россельхознадзор с целью внесения соответствующих сведений в базу открытых данных карантинных фитосанитарных зон.

4. Заместителю начальника отдела государственной службы, кадров, делопроизводства, мобилизационной подготовки и связей с общественностью Суслину А.А. либо лицу, его замещающему, проинформировать юридических лиц, индивидуальных предпринимателей и граждан об установлении карантинной фитосанитарной зоны, карантинного фитосанитарного режима и наложении карантина по ясеневой изумрудной златке (Agrilus planipennis Fairmaire) через средства массовой информации и путем размещения данного приказа на официальном сайте Управления Россельхознадзора по Ростовской, Волгоградской и Астраханской областям и Республике Калмыкия.

5. Контроль за исполнением настоящего приказа возложить на заместителя Руководителя Шаповалова С.Ю.

Руководитель В.Н. Шичанин

Приложение 1
к приказу от «21» «05» 2024 г. №220-Р

1. Карантинная фитосанитарная зона по ясеневой изумрудной златке (Agrilus planipennis Fairmaire) на земельном участке с кадастровым номером 61:44:0060202:1 координаты (47.185430 39.625423; 47.185681 39.618148; 47.181516 39.601414; 47.181997 39.595467; 47.181983 38.591292), на территории Кумженской рощи, г. Ростов-на-Дону Ростовской области.

2. Карантинный фитосанитарный режим по ясеневой изумрудной златке (Agrilus planipennis Fairmaire) на территории Кумженской рощи, г. Ростов-на-Дону Ростовской области.


№	Карантинный фитосанитарный режим	Сроки	Исполнитель
1	В соответствии со статьей 21 Федерального закона «О карантине растений» от 21.07.2014 № 206-ФЗ вывоз из карантинной фитосанитарной зоны подкарантинной продукции, которая может являться объектом распространения ясеневой изумрудной златки разрешается, если на такую подкарантинную продукцию имеется выданный в установленном законодательством Российской Федерации порядке органом государственного надзора карантинный сертификат, удостоверяющий соответствие подкарантинной продукции требованиям правил и норм обеспечения карантина растений. Не допускается ввоз, вывоз, использование и реализация подкарантинной продукции, зараженной ясеневой изумрудной златкой	до снятия карантинной фитосанитарной зоны	Землепользователи, владельцы земельных участков
2	В соответствии с п. 12 ч. II «Единых правил и норм обеспечения карантина растений на таможенной территории евразийского экономического союза», утвержденных Решением Совета Евразийской экономической комиссии от 30 ноября 2016 № 159, собственники (пользователи) подкарантинных объектов обязаны проводить обследование подкарантинных объектов на наличие карантинных объектов и в случае их выявления информировать об этом федеральный орган исполнительной власти, осуществляющий функции по контролю и надзору в области карантина растений, на территории которого находятся такие подкарантинные объекты (территориальное Управление Россельхознадзора)	ежегодно до снятия карантинной фитосанитарной зоны	Землепользователи, владельцы земельных участков
3	Разрешается транспортировка и реализация лесоматериалов (в том числе коры) в промышленных или топливных целях в пределах границ очага до начала следующего периода лета ясеневой изумрудной златки; - разрешается транспортировка лесоматериалов (в том числе коры) для переработки или обработки за пределы границ очага до начала следующего периода лета ясеневой изумрудной златки; - разрешается переработка лесоматериалов в пиломатериалы для использования в пределах границ очага при условии отсутствия в них ясеневой изумрудной златки, подтвержденного результатами лабораторных исследований; - разрешается транспортировка и реализация за пределы границ очага древесных отходов и порубочных остатков при условии, что их размер не превышает 2,5 см в любом измерении, до начала следующего периода лета ясеневой изумрудной златки.	ежегодно до снятия карантинной фитосанитарной зоны	Землепользователи, владельцы земельных участков
4	При обнаружении карантинного объекта незамедлительно извещать территориальное Управление Россельхознадзора	немедленно	Землепользователи, владельцы земельных участков
5	Проведение обследований визуальным методом с отбором образцов	ежегодно до снятия карантинной фитосанитарной зоны	Должностные лица территориального Управления Россельхознадзора
6	Осуществлять контроль за исполнением предписанных мероприятий	ежегодно до снятия	Должностные лица

		карантинной фитосанитарной зоны	территориального Управления Россельхознадзора

Карта-схема

расположения очагов карантинного объекта – ясеневая изумрудная златка (Agrilus planipennis Fairmaire) на территории Кумженской рощи, г. Ростов-на-Дону Ростовской области на земельном участке с кадастровым номером 61:44:0060202:1 координаты (47.185430 39.625423; 47.185681 39.618148; 47.181516 39.601414; 47.181997 39.595467; 47.181983 38.591292).

Категория земель: земли населенных пунктов

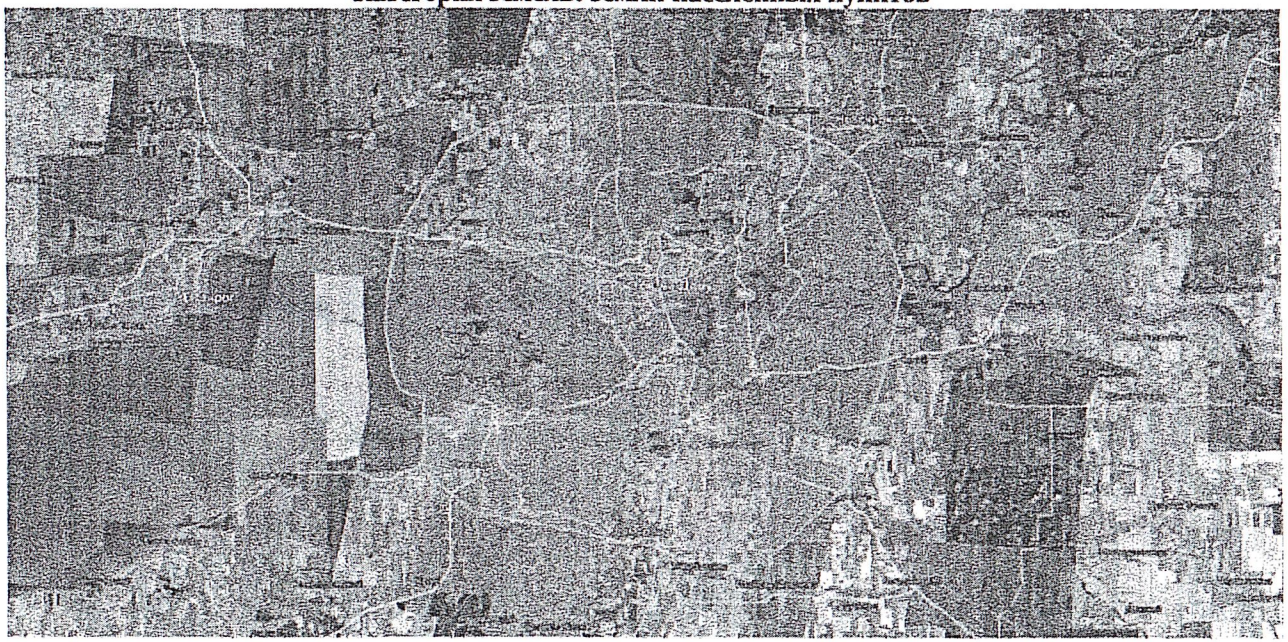

- буферная зона – 322667,66 га

- ясеневая изумрудная златка (очаг) – 39,82 га

Начальник отдела контроля и надзора в области карантина растений и семеноводства Р.А. Гуагов

Приложение 2
к приказу от «24» «05» 2024 г. №207

Программа

по локализации и ликвидации очага карантинного объекта - ясеневой изумрудной златке (Agrilus planipennis Fairmaire) на территории Кумженской рощи, г. Ростов-на-Дону Ростовской области на земельном участке с кадастровым номером 61:44:0060202:1 координаты (47.185430 39.625423; 47.185681 39.618148; 47.181516 39.601414; 47.181997 39.595467; 47.181983 38.591292).

Сведения о границах карантинной фитосанитарной зоны и наименование карантинного объекта, в связи с выявлением которого вводится карантинный фитосанитарный режим:

№	Наименование карантинного организма	Административный район	Карантинная фитосанитарная зона	Площадь очагов КВО (га)	Кадастровый номер очага КВО	Площадь буферной зоны (га)	Кадастровый номер квартала
1.	Ясеневая изумрудная златка (Agrilus planipennis Fairmaire)	Советский район г. Ростов-на-Дону Ростовской области	На территории Кумженской рощи, земельный участок с кадастровым номером 61:44:0060202:1 координаты (47.185430 39.625423; 47.185681 39.618148; 47.181516 39.601414; 47.181997 39.595467; 47.181983 38.591292) и в границах муниципальных районов: (61:44) - г. Ростов-а-Дону, (61:01)- Азовский район, (61:14)- Кагальницкий район, (61:02)- Аксайский район, (61:46) – г. Батайск, (61:26) – Неклиновский район, (61:25) - Мясниковский район в соответствии с картой-схемой приложение № 1 к настоящему приказу.	39,82	61:44:0060202:1 координаты (47.185430° 39.625423°; 47.185681° 39.618148°; 47.181516° 39.601414°; 47.181997° 39.595467°; 47.181983° 38.591292°).	322667,66	61:44:0060202; (61:44); (61:01); (61:14); (61:02); (61:46); (61:26); (61:25).

Перечень

установленных ограничений осуществления деятельности, связанной с производством (в том числе переработкой), хранением, перевозкой, реализацией, уничтожением подкарантинной продукции, и (или) дополнительных обязанностей в отношении лиц, использующих для осуществления указанной деятельности подкарантинные объекты в очаге ясеневой изумрудной златки (Agrilus planipennis Fairmaire)и в буферной зоне

(в соответствии с СТО ВНИИКР 2.053—2017 «ЯСЕНЕВАЯ ИЗУМРУДНАЯ ЗЛАТКА AGRILUS PLANIPENNIS FAIRMAIRE. Правила проведения карантинных фитосанитарных обследований подкарантинных объектов и установления карантинной фитосанитарной зоны и карантинного фитосанитарного режима»)

- Запрещается транспортировка и реализация посадочного материала; лесоматериалов и упаковочных материалов из необработанной древесины растений-хозяев (в том числе порубочных остатков и щепы) за пределы границ очага;
- разрешается транспортировка и реализация лесоматериалов (в том числе коры) и упаковочных материалов за пределы границ очага при условии отсутствия в них ясеневой изумрудной златки, подтвержденного результатами лабораторных исследований, или в случае, если они были подвергнуты тепловой обработке при температуре 56 °С в течение 30 мин, или были обработаны разрешенными к применению фумигантами*, или были подвергнуты облучению;
- разрешается транспортировка и реализация лесоматериалов (в том числе коры) в промышленных или топливных целях или в пределах границ очага до начала следующего периода лета ясеневой изумрудной златки;
- разрешается транспортировка лесоматериалов (в том числе коры) для переработки или обработки за пределы границ очага до начала следующего периода лета ясеневой изумрудной златки;

- разрешается переработка лесоматериалов в пиломатериалы для использования в пределах границ очага при условии отсутствия в них ясеневой изумрудной златки, подтвержденного результатами лабораторных исследований;
- разрешается транспортировка и реализация за пределы границ очага древесных отходов и порубочных остатков при условии, что их размер не превышает 2,5 см в любом измерении, до начала следующего периода лета ясеневой изумрудной златки.

Срок введения ограничений: до снятия карантинной фитосанитарной зоны.

Перечень
мероприятий по осуществлению локализации очага карантинного объекта и (или) ликвидации популяции карантинного объекта

(в соответствии с СТО ВНИИКР 2.053—2017 «ЯСЕНЕВАЯ ИЗУМРУДНАЯ ЗЛАТКА AGRILUS PLANIPENNIS FAIRMAIRE. Правила проведения карантинных фитосанитарных обследований подкарантинных объектов и установления карантинной фитосанитарной зоны и карантинного фитосанитарного режима»)

Уничтожение посадочного материала путем сжигания или переработки в щепу, при условии, что размер щепы не превышает 2,5 см в любом измерении;
- проведение вырубки заселенных растений-хозяев и переработки лесоматериалов (для минимизации риска распространения ясеневой изумрудной златки растения-хозяева спиливают у основания, на уровне почвы);
- в случае обнаружения ясеневой изумрудной златки, подтвержденного результатами лабораторных исследований, проведение вырубки и переработки растений-хозяев в радиусе не менее 100 м от каждого заселенного растения-хозяина;
- уничтожение древесных отходов и порубочных остатков путем сжигания на месте или вблизи места вырубки заселенного растения-хозяина, или закапывания на глубину не менее 1 м;
- уничтожение лесоматериалов, которые не прошли тепловой обработки или облучения, путем сжигания или закапывания на глубину не менее 1 м.
В буферной зоне допускается выращивание растений-хозяев при условии отсутствия в них ясеневой изумрудной златки, подтвержденного результатами лабораторных исследований, растения должны быть выращены в закрытом грунте или с проведением профилактических обработок разрешенными к применению инсектицидами.
Срок проведения мероприятий: до снятия карантинной фитосанитарной зоны.

В соответствии с ч. 4 ст. 20 Федерального закона «О карантине растений» от 21.07.2014 № 206-ФЗ в карантинной фитосанитарной зоне мероприятия по осуществлению локализации очага карантинного объекта и (или) ликвидации популяции карантинного объекта осуществляются за счет средств граждан, юридических лиц, которые имеют в собственности, во владении, в пользовании, в аренде подкарантинные объекты, собственников подкарантинной продукции.

План

проведения обследования подкарантинных объектов, расположенных в границах карантинной фитосанитарной зоны по ясеневой изумрудной златке (Agrilus planipennis Fairmaire) на территории Кумженской рощи, г. Ростов-на-Дону Ростовской области

(в соответствии с СТО ВНИИКР 2.053—2017 «ЯСЕНЕВАЯ ИЗУМРУДНАЯ ЗЛАТКА AGRILUS PLANIPENNIS FAIRMAIRE. Правила проведения карантинных фитосанитарных обследований подкарантинных объектов и установления карантинной фитосанитарной зоны и карантинного фитосанитарного режима»)

№	Дата	Срок	Подкарантинный объект
1	20 мая – 13 июня 2025 19 мая – 12 июня 2026 18 мая – 11 июня 2027	20 дней	В границах земельного участка с кадастровым номером 61:44:0060202:1 координаты ((47.185430° 39.625423°; 47.185681° 39.618148°; 47.181516° 39.601414°; 47.181997° 39.595467°; 47.181983° 38.591292°).
2	20 мая – 13 июня 2025 19 мая – 12 июня 2026 18 мая – 11 июня 2027	20 дней	В границах района 61:44 координаты (47.222021 39.410311; 47.202431 39.463183; 47.214559 39.484469; 47.230880 39.522921; 47.250926 39.565493; 47.281213 39.645144; 47.344527 39.680850; 47.359878 39.732348; 47.288200 39.807192; 47.244400 39.829165; 47.194499 39.803759; 47.176299 39.754321; 47.180033 39.713122; 47.167431 39.673983; 47.163229 39.618365)
3	20 мая – 13 июня 2025 19 мая – 12 июня 2026 18 мая – 11 июня 2027	20 дней	В границах района 61:14 координаты (46.766592° 40.084890°); (46.793865° 39.858297°); (46.847429° 39.760793°); (46.977826° 39.764913°); (47.043374° 39.828084°); (47.019037° 39.965413°); (47.110711° 39.972280°); (47.123794° 40.208486°); (47.048053° 40.277150)°; (47.019037° 40.369161°); (46.915012° 40.240072°); (46.780700° 40.142568°)
4	20 мая – 13 июня 2025 19 мая – 12 июня 2026 18 мая – 11 июня 2027	20 дней	В границах района (61:01) координаты (46.812224 39.689025; 46.821621 39.506377; 46.640895 39.164427; 46.650323 38.881529; 46.808464 38.917235; 46.866708 38.749693; 47.005488 39.097136; 47.096250 39.268797; 47.084095 39.275664; 47.187791 39.422606; 47.140172 39.632720; 47.009234 39.771422; 46.884545 39.719237; 46.810344 39.399260)
5	20 мая – 13 июня 2025 19 мая – 12 июня 2026 18 мая – 11 июня 2027	20 дней	В границах района (61:02) координаты (47.023136 39.933182; 47.086758 39.784867; 47.171781 39.805466; 47.262260 39.841172; 47.337696 39.812333; 47.328389 39.718949; 47.436252 39.887864; 47.506802 39.864518; 47.440897 40.018326; 47.175515 40.115830; 47.131622 39.999100)
6	20 мая – 13 июня 2025 19 мая – 12 июня 2026 18 мая – 11 июня 2027	20 дней	В границах района (61:46) координаты (47.044378 39.750734; 47.093018 39.742151; 47.116854 39.725328; 47.120358 39.707819; 47.113816 39.684816; 47.144182 39.696489; 47.169629 39.727731; 47.161225 39.759660; 47.155389 39.797426; 47.106573 39.807039; 47.090213 39.760690)

7	20 мая – 13 июня 2025 19 мая – 12 июня 2026 18 мая – 11 июня 2027	20 дней	В границах района (61:26) координаты (47.160744 38.255860; 47.287584 38.342377; 47.400179 38.349244; 47.444778 38.739258; 47.466135 39.074341; 47.540353 39.270722; 47.309005 39.288575; 47.254971 39.300935; 47.194349 38.788697; 47.150472 38.541505)
8	20 мая – 13 июня 2025 19 мая – 12 июня 2026 18 мая – 11 июня 2027	20 дней	В границах района (61:25) координаты (47.215212 39.460497; 47.253443 39.358873; 47.337734 39.240770; 47.468792 39.278536; 47.500346 39.373293; 47.517507 39.518862; 47.451615 39.682283; 47.362390 39.687090; 47.296770 39.636965; 47.253909 39.540148)

Критерии ликвидации популяции карантинного объекта и отмены карантинного фитосанитарного режима

Критерием установления факта ликвидации очага ясеневой изумрудной златки и основанием для упразднения карантинной фитосанитарной зоны и отмены карантинного фитосанитарного режима является отсутствие живых особей ясеневой изумрудной златки в карантинной фитосанитарной зоне в течение трех лет подряд, подтвержденное данными обследований (СТО ВНИИКР 2.053—2017).

Начальник отдела контроля и надзора в области карантина растений и семеноводства Р.А. Гуагов

ФЕДЕРАЛЬНАЯ СЛУЖБА ПО ВЕТЕРИНАРНОМУ И ФИТОСАНИТАРНОМУ НАДЗОРУ
(Россельхознадзор)
УПРАВЛЕНИЕ
ПО РОСТОВСКОЙ, ВОЛГОГРАДСКОЙ И АСТРАХАНСКОЙ ОБЛАСТЯМ И РЕСПУБЛИКЕ КАЛМЫКИЯ

ПРИКАЗ

«19» июня 2024 г. № 296

Ростов-на-Дону

О внесении изменений в приказ Управления Россельхознадзора по Ростовской, Волгоградской и Астраханской областям и Республике Калмыкия от 21.05.2024 № 207 «Об установлении карантинной фитосанитарной зоны и карантинного фитосанитарного режима по ясеневой изумрудной златке (Agrilus planipennis Fairmaire)

По результатам проведения мониторинга карантинного фитосанитарного обследования территории города Ростов-на-Дону Ростовской области в связи с обнаружением новых очагов и изменением карантинной фитосанитарной зоны по карантинному объекту – ясеневой изумрудной златки (Agrilus planipennis Fairmaire) на территории Зеленого острова, парка «Н.А. Островского» Темерницкой рощи, парка «Авиаторов», рощи СКА, Кумженская роща г. Ростов-на-Дону Ростовской области, на основании ст. ст.18, 19, 20 Федерального закона от 21.07.2014 № 206-ФЗ «О карантине растений», Решения Совета Евразийской экономической комиссии от 30.11.2016 № 158 «Об утверждении единого перечня карантинных объектов Евразийского экономического союза», СТО ВНИИКР 2.053-2017 «Ясеневая изумрудная златка (Agrilus planipennis Fairmaire) Правила проведения карантинных фитосанитарных обследований подкарантинных объектов и установления карантинной фитосанитарной зоны и карантинного фитосанитарного режима» согласно заключений о карантинном фитосанитарном состоянии от 18.06.2024 № 000821-020-24, № 000817-020-24, № 000818-020-24, № 000819-020-24, № 000820-020-24 выданных Южным филиалом ФГБУ «ВНИИКР», в целях локализации и ликвидации выявленных очагов

п р и к а з ы в а ю:

1. Внести изменения в Приказ Управления Россельхознадзора по Ростовской, Волгоградской и Астраханской областям и Республики Калмыкия от 21.05.2024 № 207 «Об установлении карантинной фитосанитарной зоны и карантинного фитосанитарного режима по ясеневой изумрудной златке (Agrilus planipennis Fairmaire)» (далее - Приказ № 207) и изложить пункт 1 в новой редакции: Ввести карантинный фитосанитарный режим и установить карантинную фитосанитарную зону по карантинному объекту – ясенева

изумрудная златка (Agrilus planipennis Fairmaire)» на территории Зеленого острова, парка «Н.А. Островского», Темерницкой рощи, парка «Авиаторов», роща СКА, Кумженская роща г. Ростов-на-Дону Ростовской области на общей площади 753499,53 га, (площадь очагов – 877,3 га, площадь буферной зоны – 752622,23 га) в соответствии с картой – схемой приложение № 1».

2. Приложение № 1 Приказа № 207 читать в редакции Приложения № 1 к настоящему приказу.»

3. Приложение № 2 Приказа № 207 «Программу локализации очага ясеневой изумрудной златки (Agrilus planipennis Fairmaire) и ликвидации популяции карантинного объекта» читать в редакции Приложения № 2 к настоящему приказу.»

4. Утвердить Программу локализации очага ясеневой изумрудной златки (Agrilus planipennis Fairmaire) и ликвидации популяции карантинного объекта согласно приложению № 2.

4. Начальнику отдела контроля и надзора в области карантина растений и семеноводства Гуагову Р.А., либо лицу его замещающему, в течение одного дня с момента подписания приказа направить копию настоящего приказа в Россельхознадзор с целью внесения соответствующих сведений в базу открытых данных карантинных фитосанитарных зон.

5. Заместителю начальника отдела государственной службы, кадров, делопроизводства, мобилизационной подготовки и связей с общественностью Суслину А.А. либо лицу, его замещающему, в течении одного рабочего дня проинформировать юридических лиц, индивидуальных предпринимателей и граждан об установлении карантинной фитосанитарной зоны, карантинного фитосанитарного режима и наложении карантина по ясеневой изумрудной златке (Agrilus planipennis Fairmaire) через средства массовой информации и путем размещения данного приказа на официальном сайте Управления Россельхознадзора по Ростовской, Волгоградской и Астраханской областям и Республике Калмыкия.

6. Контроль за исполнением настоящего приказа возложить на заместителя Руководителя Шаповалова С.Ю.

Руководитель В.Н. Шичанин

Приложение 1
к приказу от «19» «06» 2024 г. № 496

1. Карантинная фитосанитарная зона по ясеневой изумрудной златке (Agrilus planipennis Fairmaire) на земельных участках с кадастровыми номерами 61:44:0030115:2 координаты (47.217345 39.774194); 61:44:0020901:60 (47.242909 39.753219); 61:44:0020701:14 (47.293371 39.783101), 61:44:0021202:3 (47.252781 39.788989), 61:44:0012004:9 (47.268340 39.734772), 61:44:0060202:1 (47.185430 39.625423), на территории Зеленого острова, парка «Н.А. Островского», Темерницкой рощи, парка «Авиаторов», рощи СКА, Кумженской рощи г. Ростов-на-Дону Ростовской области.

2. Карантинный фитосанитарный режим по ясеневой изумрудной златке (Agrilus planipennis Fairmaire) на территории Зеленого острова, парка «Н.А. Островского», Темерницкой рощи, парка «Авиаторов», рощи СКА, Кумженской рощи г. Ростов-на-Дону Ростовской области.


№	Карантинный фитосанитарный режим	Сроки	Исполнитель
1	В соответствии со статьей 21 Федерального закона «О карантине растений» от 21.07.2014 № 206-ФЗ вывоз из карантинной фитосанитарной зоны подкарантинной продукции, которая может являться объектом распространения ясеневой изумрудной златки разрешается, если на такую подкарантинную продукцию имеется выданный в установленном законодательством Российской Федерации порядке органом государственного надзора карантинный сертификат, удостоверяющий соответствие подкарантинной продукции требованиям правил и норм обеспечения карантина растений. Не допускается ввоз, вывоз, использование и реализация подкарантинной продукции, зараженной ясеневой изумрудной златкой	до снятия карантинной фитосанитарной зоны	Землепользователи, владельцы земельных участков
2	В соответствии с п. 12 ч. II «Единых правил и норм обеспечения карантина растений на таможенной территории евразийского экономического союза», утвержденных Решением Совета Евразийской экономической комиссии от 30 ноября 2016 № 159, собственники (пользователи) подкарантинных объектов обязаны проводить обследование подкарантинных объектов на наличие карантинных объектов и в случае их выявления информировать об этом федеральный орган исполнительной власти, осуществляющий функции по контролю и надзору в области карантина растений, на территории которого находятся такие подкарантинные объекты (территориальное Управление Россельхознадзора)	ежегодно до снятия карантинной фитосанитарной зоны	Землепользователи, владельцы земельных участков
3	Разрешается транспортировка и реализация лесоматериалов (в том числе коры) в промышленных или топливных целях в пределах границ очага до начала следующего периода лета ясеневой изумрудной златки; - разрешается транспортировка лесоматериалов (в том числе коры) для переработки или обработки за пределы границ очага до начала следующего периода лета ясеневой изумрудной златки; - разрешается переработка лесоматериалов в пиломатериалы для использования в пределах границ очага при условии отсутствия в них ясеневой изумрудной златки, подтвержденного результатами лабораторных исследований; - разрешается транспортировка и реализация за пределы границ очага древесных отходов и порубочных остатков при условии, что их размер не превышает 2,5 см в любом измерении, до начала следующего периода лета ясеневой изумрудной златки.	ежегодно до снятия карантинной фитосанитарной зоны	Землепользователи, владельцы земельных участков
4	При обнаружении карантинного объекта незамедлительно извещать территориальное Управление Россельхознадзора	немедленно	Землепользователи, владельцы земельных участков
5	Проведение обследований визуальным методом с отбором образцов	ежегодно до снятия	Должностные лица

		фитосанитарной зоны	Россельхознадзора
6	Осуществлять контроль за исполнением предписанных мероприятий	ежегодно до снятия карантинной фитосанитарной зоны	Должностные лица территориального Управления Россельхознадзора

Карта-схема

расположения очагов карантинного объекта – ясеневая изумрудная златка (Agrilus planipennis Fairmaire) на территории Зеленого острова, парка «Н.А. Островского», Темерницкой рощи, парка «Авиаторов», рощи СКА, Кумженской рощи г. Ростов-на-Дону Ростовской области на земельных участках с кадастровыми номерами 61:44:0030115:2 координаты (47.214968° 39.786182); 61:44:0020901:60 (47.242909 39.753219); 61:44:0020701:14 (47.293371 39.783101), 61:44:0021202:3 (47.252781 39.788989), 61:44:0012004:9 (47.268340 39.734772), 61:44:0060202:1 (47.185430 39.625423)

Категория земель: земли населенных пунктов

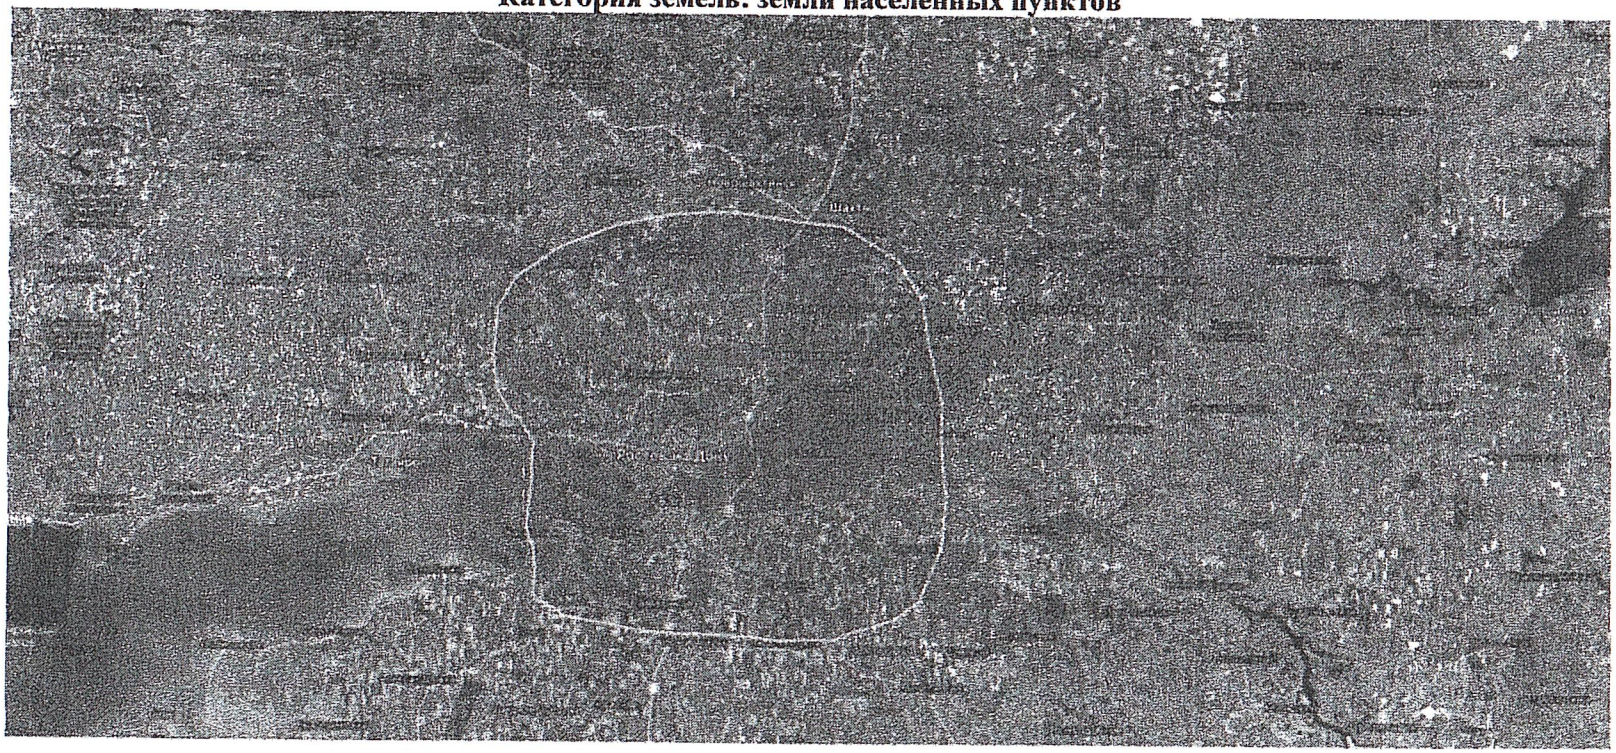

- буферная зона – 752622,23га

- ясеневая изумрудная златка (очаги) – 877,3 га

Начальник отдела контроля и надзора в области карантина растений и семеноводства Р.А. Гуагов

Приложение 2
к приказу от «19» «06» 2024 г. №296

Программа
по локализации и ликвидации очага карантинного объекта - ясеневой изумрудной златке (Agrilus planipennis Fairmaire) на территории Зеленого острова, парка «Н.А. Островского», Темерницкой рощи, парка «Авиаторов», рощи СКА, Кумженской рощи г. Ростов-на-Дону Ростовской области на земельных участках с кадастровыми номерами 61:44:0030115:2 координаты (47.214968 39.786182); 61:44:0020901:60 (47.242909 39.753219); 61:44:0020701:14 (47.293371 39.783101), 61:44:0021202:3 (47.252781 39.788989), 61:44:0012004:9 (47.268340 39.734772), 61:44:0060202:1 (47.185430 39.625423).

Сведения о границах карантинной фитосанитарной зоны и наименование карантинного объекта, в связи с выявлением которого вводится карантинный фитосанитарный режим:

№	Наименование карантинного организма	Административный район	Карантинная фитосанитарная зона	Площадь очагов КВО (га)	Кадастровый номер очага КВО	Площадь буферной зоны (га)	Кадастровый номер квартала
1.	Ясеневая изумрудная златка (Agrilus planipennis Fairmaire)	г. Ростов-на-Дону Ростовской области	На территории Зеленый остров, земельный участок с кадастровым номером 61:44:0030115:2 координаты (47.214968° 39.786182°), парк «Н.А. Островского» 61:44:0020901:60 (47.242909 39.753219), Темерницкая роща 61:44:0020701:14 (47.293371 39.783101), парк «Авиаторов» 61:44:0021202:3 (47.252781 39.788989), роща СКА 61:44:0012004:9 (47.268340 39.734772), Кумженская роща 61:44:0060202:1 (47.185430 39.625423). и в границах муниципальных районов: (61:44) - г. Ростов-а-Дону, (61:01)- Азовский район, (61:14)- Кагальницкий район, (61:02)- Аксайский район, (61:46) – г. Батайск, (61:26) – Неклиновский район, (61:25) - Мясниковский район, (61:33) – Родионово–Несветайский район, (61:03)- Багаевский район, (61:06)- Веселовский район, (61:26)- Неклиновский район, (61:59)- г. Шахты, (61:28)- Октябрьский район, (61:55)- Новочеркасск, в соответствии с картой-схемой приложение № 1 к настоящему приказу.	377,49	61:44:0030115:2 координаты (47.214968 39.786182)	752622,23	61:44:0030115; 61:44:0020901 61:44:0020701 61:44:0021202 61:44:0012004 (61:44); (61:33); (61:01); (61:14); (61:02); (61:46); (61:26); (61:25); (61:03); (61:59); (61:28); (61:55).
				58,18	61:44:0020901:60 координаты (47.242909 39.753219)		
				169,25	61:44:0020701:14 координаты (47.293371 39.783101)		
				45,28	61:44:0021202:3 координаты (47.252781 39.788989)		
				179,87	61:44:0012004:9 координаты (47.268340 39.734772)		
				47,23	61:44:0060202:1 координаты (47.185430 39.625423).		

Перечень
установленных ограничений осуществления деятельности, связанной с производством (в том числе переработкой), хранением, перевозкой, реализацией, уничтожением подкарантинной продукции, и (или) дополнительных обязанностей в отношении лиц, использующих для осуществления указанной деятельности подкарантинные объекты в очаге ясеневой изумрудной златки

(Agrilus planipennis Fairmaire)и в буферной зоне

(в соответствии с СТО ВНИИКР 2.053—2017 «ЯСЕНЕВАЯ ИЗУМРУДНАЯ ЗЛАТКА AGRILUS PLANIPENNIS FAIRMAIRE. Правила проведения карантинных фитосанитарных обследований подкарантинных объектов и установления карантинной фитосанитарной зоны и карантинного фитосанитарного режима»)

- Запрещается транспортировка и реализация посадочного материала; лесоматериалов и упаковочных материалов из необработанной древесины растений-хозяев (в том числе порубочных остатков и щепы) за пределы границ очага;
- разрешается транспортировка и реализация лесоматериалов (в том числе коры) и упаковочных материалов за пределы границ очага при условии отсутствия в них ясеневой изумрудной златки, подтвержденного результатами лабораторных исследований, или в случае, если они были подвергнуты тепловой обработке при температуре 56 °С в течение 30 мин, или были обработаны разрешенными к применению фумигантами*, или были подвергнуты облучению;
- разрешается транспортировка и реализация лесоматериалов (в том числе коры) в промышленных или топливных целях или в пределах границ очага до начала следующего периода лета ясеневой изумрудной златки;
- разрешается транспортировка лесоматериалов (в том числе коры) для переработки или обработки за пределы границ очага до начала следующего периода лета ясеневой изумрудной златки;
- разрешается переработка лесоматериалов в пиломатериалы для использования в пределах границ очага при условии отсутствия в них ясеневой изумрудной златки, подтвержденного результатами лабораторных исследований;
- разрешается транспортировка и реализация за пределы границ очага древесных отходов и порубочных остатков при условии, что их размер не превышает 2,5 см в любом измерении, до начала следующего периода лета ясеневой изумрудной златки.

Срок введения ограничений: до снятия карантинной фитосанитарной зоны.

Перечень
мероприятий по осуществлению локализации очага карантинного объекта и (или) ликвидации популяции карантинного объекта

(в соответствии с СТО ВНИИКР 2.053—2017 «ЯСЕНЕВАЯ ИЗУМРУДНАЯ ЗЛАТКА AGRILUS PLANIPENNIS FAIRMAIRE. Правила проведения карантинных фитосанитарных обследований подкарантинных объектов и установления карантинной фитосанитарной зоны и карантинного фитосанитарного режима»)

Уничтожение посадочного материала путем сжигания или переработки в щепу, при условии, что размер щепы не превышает 2,5 см в любом измерении;
- проведение вырубки заселенных растений-хозяев и переработки лесоматериалов (для минимизации риска распространения ясеневой изумрудной златки растения-хозяева спиливают у основания, на уровне почвы);
- в случае обнаружения ясеневой изумрудной златки, подтвержденного результатами лабораторных исследований, проведение вырубки и переработки растений-хозяев в радиусе не менее 100 м от каждого заселенного растения-хозяина;
- уничтожение древесных отходов и порубочных остатков путем сжигания на месте или вблизи места вырубки заселенного растения-хозяина, или закапывания на глубину не менее 1 м;
- уничтожение лесоматериалов, которые не прошли тепловой обработки или облучения, путем сжигания или закапывания на глубину не менее 1 м.

В буферной зоне допускается выращивание растений-хозяев при условии отсутствия в них ясеневой изумрудной златки, подтвержденного результатами лабораторных исследований, растения должны быть выращены в закрытом грунте или с проведением профилактических обработок разрешенными к применению инсектицидами.

Срок проведения мероприятий: до снятия карантинной фитосанитарной зоны.

В соответствии с ч. 4 ст. 20 Федерального закона «О карантине растений» от 21.07.2014 № 206-ФЗ в карантинной фитосанитарной зоне мероприятия по осуществлению локализации очага карантинного объекта и (или) ликвидации популяции карантинного объекта осуществляются за счет средств граждан, юридических лиц, которые имеют в собственности, во владении, в пользовании, в аренде подкарантинные объекты, собственников подкарантинной продукции.

План

проведения обследования подкарантинных объектов, расположенных в границах карантинной фитосанитарной зоны по ясеневой изумрудной златке (Agrilus planipennis Fairmaire) на территории Зеленого острова, парка «Н.А. Островского», Темерницкой рощи, парка «Авиаторов», рощи СКА, Кумженская роща г. Ростов-на-Дону Ростовской области

(в соответствии с СТО ВНИИКР 2.053—2017 «ЯСЕНЕВАЯ ИЗУМРУДНАЯ ЗЛАТКА AGRILUS PLANIPENNIS FAIRMAIRE. Правила проведения карантинных фитосанитарных обследований подкарантинных объектов и установления карантинной фитосанитарной зоны и карантинного фитосанитарного режима»)

№	Дата	Срок	Подкарантинный объект
1	20 мая – 13 июня 2025 19 мая – 12 июня 2026 18 мая – 11 июня 2027	20 дней	В границах земельного участка с кадастровым номером 61:44:0030115:2 координаты (47.214968 39.786182).
2	20 мая – 13 июня 2025 19 мая – 12 июня 2026 18 мая – 11 июня 2027	20 дней	В границах земельного участка с кадастровым номером 61:44:0020901:60 координаты (47.242909 39.753219)
3	20 мая – 13 июня 2025 19 мая – 12 июня 2026 18 мая – 11 июня 2027	20 дней	В границах земельного участка с кадастровым номером 61:44:0020701:14 координаты (47.293371 39.783101)
4	20 мая – 13 июня 2025 19 мая – 12 июня 2026 18 мая – 11 июня 2027	20 дней	В границах земельного участка с кадастровым номером 61:44:0021202:3 координаты (47.252781 39.788989)
5	20 мая – 13 июня 2025 19 мая – 12 июня 2026 18 мая – 11 июня 2027	20 дней	В границах земельного участка с кадастровым номером 61:44:0012004:9 координаты (47.268340 39.734772)
6	20 мая – 13 июня 2025 19 мая – 12 июня 2026 18 мая – 11 июня 2027	20 дней	В границах земельного участка с кадастровым номером 61:44:0060202:1 координаты (47.185430 39.625423;)

7	20 мая – 13 июня 2025 19 мая – 12 июня 2026 18 мая – 11 июня 2027	20 дней	В границах района 61:44 координаты (47.222021 39.410311; 47.202431 39.463183; 47.214559 39.484469; 47.230880 39.522921; 47.250926 39.565493; 47.281213 39.645144; 47.344527 39.680850; 47.359878 39.732348; 47.288200 39.807192; 47.244400 39.829165; 47.194499 39.803759; 47.176299 39.754321; 47.180033 39.713122; 47.167431 39.673983; 47.163229 39.618365)
8	20 мая – 13 июня 2025 19 мая – 12 июня 2026 18 мая – 11 июня 2027	20 дней	В границах района 61:14 координаты (46.766592° 40.084890°); (46.793865° 39.858297°); (46.847429° 39.760793°); (46.977826° 39.764913°); (47.043374° 39.828084°); (47.019037° 39.965413°); (47.110711° 39.972280°); (47.123794° 40.208486°); (47.048053° 40.277150)°; (47.019037° 40.369161°); (46.915012° 40.240072°); (46.780700° 40.142568°)
9	20 мая – 13 июня 2025 19 мая – 12 июня 2026 18 мая – 11 июня 2027	20 дней	В границах района (61:01) координаты (46.812224 39.689025; 46.821621 39.506377; 46.640895 39.164427; 46.650323 38.881529; 46.808464 38.917235; 46.866708 38.749693; 47.005488 39.097136; 47.096250 39.268797; 47.084095 39.275664; 47.187791 39.422606; 47.140172 39.632720; 47.009234 39.771422; 46.884545 39.719237; 46.810344 39.399260)
10	20 мая – 13 июня 2025 19 мая – 12 июня 2026 18 мая – 11 июня 2027	20 дней	В границах района (61:02) координаты (47.023136 39.933182; 47.086758 39.784867; 47.171781 39.805466; 47.262260 39.841172; 47.337696 39.812333; 47.328389 39.718949; 47.436252 39.887864; 47.506802 39.864518; 47.440897 40.018326; 47.175515 40.115830; 47.131622 39.999100)
11	20 мая – 13 июня 2025 19 мая – 12 июня 2026 18 мая – 11 июня 2027	20 дней	В границах района (61:46) координаты (47.044378 39.750734; 47.093018 39.742151; 47.116854 39.725328; 47.120358 39.707819; 47.113816 39.684816; 47.144182 39.696489; 47.169629 39.727731; 47.161225 39.759660; 47.155389 39.797426; 47.106573 39.807039; 47.090213 39.760690)
12	20 мая – 13 июня 2025 19 мая – 12 июня 2026 18 мая – 11 июня 2027	20 дней	В границах района (61:26) координаты (47.160744 38.255860; 47.287584 38.342377; 47.400179 38.349244; 47.444778 38.739258; 47.466135 39.074341; 47.540353 39.270722; 47.309005 39.288575; 47.254971 39.300935; 47.194349 38.788697; 47.150472 38.541505)
13	20 мая – 13 июня 2025 19 мая – 12 июня 2026 18 мая – 11 июня 2027	20 дней	В границах района (61:25) координаты (47.215212 39.460497; 47.253443 39.358873; 47.337734 39.240770; 47.468792 39.278536; 47.500346 39.373293; 47.517507 39.518862; 47.451615 39.682283; 47.362390 39.687090; 47.296770 39.636965; 47.253909 39.540148)

14	20 мая – 13 июня 2025 19 мая – 12 июня 2026 18 мая – 11 июня 2027	20 дней	В границах района (61:33) координаты (47.606190 39.205035, 47.759665 39.389056, 47.825169 39.645862, 47.641363 39.840869, 47.478260 39.783191)
15	20 мая – 13 июня 2025 19 мая – 12 июня 2026 18 мая – 11 июня 2027	20 дней	В границах района (61:03) координаты (47.149416 40.167966, 47.245527 40.194058, 47.416787 40.494809, 47.324711 40.689817, 47.234339 40.529141, 47.133537 40.465970)
16	20 мая – 13 июня 2025 19 мая – 12 июня 2026 18 мая – 11 июня 2027	20 дней	В границах района (61:59) координаты (47.673000 40.228825, 47.695420 40.102482, 47.802992 40.111066, 47.783387 40.187970, 47.761006 40.331479, 47.752696 40.365468, 47.683633 40.282727)
17	20 мая – 13 июня 2025 19 мая – 12 июня 2026 18 мая – 11 июня 2027	20 дней	В границах района (61:28) координаты (47.285860 40.225902, 47.478342 40.161357, 47.545127 39.890819, 47.784666 39.980083, 47.756053 40.602184, 47.575708 40.485454)
18	20 мая – 13 июня 2025 19 мая – 12 июня 2026 18 мая – 11 июня 2027	20 дней	В границах района (61:55) координаты (47.346278 40.121564, 47.394641 40.029554, 47.412302 39.985609, 47.497731 40.059080, 47.455962 40.125684, 47.403937 40.126371)

Критерии ликвидации популяции карантинного объекта и отмены карантинного фитосанитарного режима

Критерием установления факта ликвидации очага ясеневой изумрудной златки и основанием для упразднения карантинной фитосанитарной зоны и отмены карантинного фитосанитарного режима является отсутствие живых особей ясеневой изумрудной златки в карантинной фитосанитарной зоне в течение трех лет подряд, подтвержденное данными обследований (СТО ВНИИКР 2.053—2017).

Начальник отдела контроля и надзора в области карантина растений и семеноводства Р.А. Гуагов

ПР - ПСГ/15

Приложение 14

УТВЕРЖДАЮ
Глава Администрации
города Ростова-на-Дону

_____В.В. Кушнарев

ПРОТОКОЛ
оперативного планерного совещания

г. Ростов-на-Дону 21.05.2018

Присутствовали: Кушнарев В.В., Неярохина З.В., Величко А.В., Скрябин А.Ю., Мамелко Д.С., Асатрян Т.А., Сакелларuус В.И., Чернышов Д.В., Лебедев Е.Н., Кожухова Е.Н., Бережной В.А., Симков Д.В., Волошин Р.П., Новицкий А.Г., Григорян А.М., Долматов Е.Ю., Свистунов О.В., Золотарев Ю.П., Камбулова С.А., Чернышова В.А., Зусикова Н.А., Фоменко И.Л., Давыдова М.А., Пархоменко В.Н., Зиновьев В.Е., Волов В.Г., Нор-Аревян А.С., Берекчиев И.К., Серова Е.С., Дикун А.В., Илюгин Р.Б., Левицкая Н.А., Толпыгина Н.В., Шувалова И.Н., Саенко С.А., Лиманов С.В., Браславский Д.А., Доманов А.С., Куренков А.Г.

Решили:

№ п/п	Содержание поручения	Ответственный за исполнение	Срок исполнения
1.	Обеспечить стабильную работу уличного освещения на улице Левобережной	Сакелларuус В.И. Лебедев Е.Н.	28.05.2018
2.	Обеспечить координацию деятельности должностных лиц, уполномоченных составлять протоколы об административных правонарушениях	Скрябин А.Ю.	постоянно
3.	Представить предложения по повышению эффективности деятельности должностных лиц, уполномоченных составлять протоколы об административных правонарушениях и административных комиссий в части увеличения количества возбужденных дел об административных правонарушениях и увеличения показателей взыскиваемости административных штрафов	Скрябин А.Ю. главы администраций районов города	21.06.2018
4.	Главам администраций районов города Ростова-на-Дону обеспечить личный контроль за деятельностью административных комиссий по составлению протоколов в соответствии с ч.1 статьи 20.25 КоАП РФ за неуплату административных штрафов в установленный срок	Скрябин А.Ю. главы администраций районов города	постоянно
5.	Организовать проведение выездных заседаний городской комиссии по обеспечению собираемости налоговых и неналоговых платежей во всех районах города Ростова-на-Дону	Чернышов Д.В. главы администраций районов города	10.12.2018

6.	Главам администраций районов города Ростова-на-Дону активизировать работу районных комиссий по мобилизации налогов и платежей в бюджет, уделяя особое внимание плательщикам, имеющим задолженность по налогам, зачисляемым в бюджет города Ростова-на-Дону	Чернышов Д.В. главы администраций районов города	постоянно
7.	Представить совместные планы мероприятий администраций районов города Ростова-на-Дону, районных отделов службы судебных приставов и территориальных налоговых инспекций по повышению эффективности мобилизации налоговых платежей в бюджет города Ростова-на-Дону	Чернышов Д.В. главы администраций районов города	28.05.2018
8.	Оказать содействие территориальным налоговым инспекциям в проведении информационной кампании о необходимости своевременной уплаты имущественных налогов	Чернышов Д.В. Мамелко Д.С. главы администраций районов города	15.11.2018
9.	Подготовить предложения о возможности развития территории парка Авиаторов как парковой зоны Первомайского района города Ростова-на-Дону	Сакелляриус В.И. Чернышов Д.В. Дикун А.В. Григорян А.М.	21.06.2018
10.	Сократить количество проводимых спортивных и культурно-массовых мероприятий, требующих ограничения движения транспортных средств на участках улично-дорожной сети в центральной части города Ростова-на-Дону	Кожухова Е.Н. Лебедев Е.Н.	постоянно
11.	Обеспечить размещение в средствах массовой информации сведений об ограничении движения и порядке аккредитации транспортных средств на период проведения Чемпионата мира по футболу FIFA 2018 в городе Ростове-на-Дону	Лебедев Е.Н. Мамелко Д.С.	01.06.2018
12.	Подготовить предложения по передаче городу Ростову-на-Дону полномочий по организации движения и обслуживанию межмуниципальных маршрутов регулярных перевозок	Лебедев Е.Н.	29.05.2018
13.	Представить предложения по размещению социальной рекламы на территории города Ростова-на-Дону по вопросу обеспечения безопасности детей в летний период	Кожухова Е.Н. Дикун А.В.	01.06.2018
14.	Организовать размещение социальной рекламы на территории города Ростова-на-Дону по вопросу обеспечения безопасности детей в летний период	Дикун А.В.	08.06.2018
15.	Представить предложения по участию заместителя главы Администрации города Ростова-на-Дону по социальным вопросам	Кожухова Е.Н. Мамелко Д.С.	01.06.2018

	в телеэфире по вопросу обеспечения безопасности детей в летний период		
16.	Информировать о ситуации с восстановлением горячего водоснабжения на территории города Ростова-на-Дону с представлением поадресного перечня	Сакелариус В.И. главы администраций районов города	31.05.2018
17.	Представить предложения по применению мер дисциплинарного воздействия к должностным лицам, допустившим нарушения сроков исполнения поручений Губернатора Ростовской области	Сакелариус В.И.	04.06.2018
18.	Организовать приведение в надлежащее состояние нестационарных торговых объектов и прилегающей территории в левобережной зоне города Ростова-на-Дону	Чернышов Д.В.	30.05.2018
19.	Организовать работу по содержанию зеленых насаждений в парке «Левобережный»	Сакелариус В.И.	постоянно

Контроль за исполнением поручений возложить на управление по контрольно – организационной работе и связям с общественными объединениями Администрации города Ростова-на-Дону.

Протокол вел: Д.Ф. Герасименко
240 96 53