


Фрагмент Правил землепользования и застройки города Ростова -на-Дону

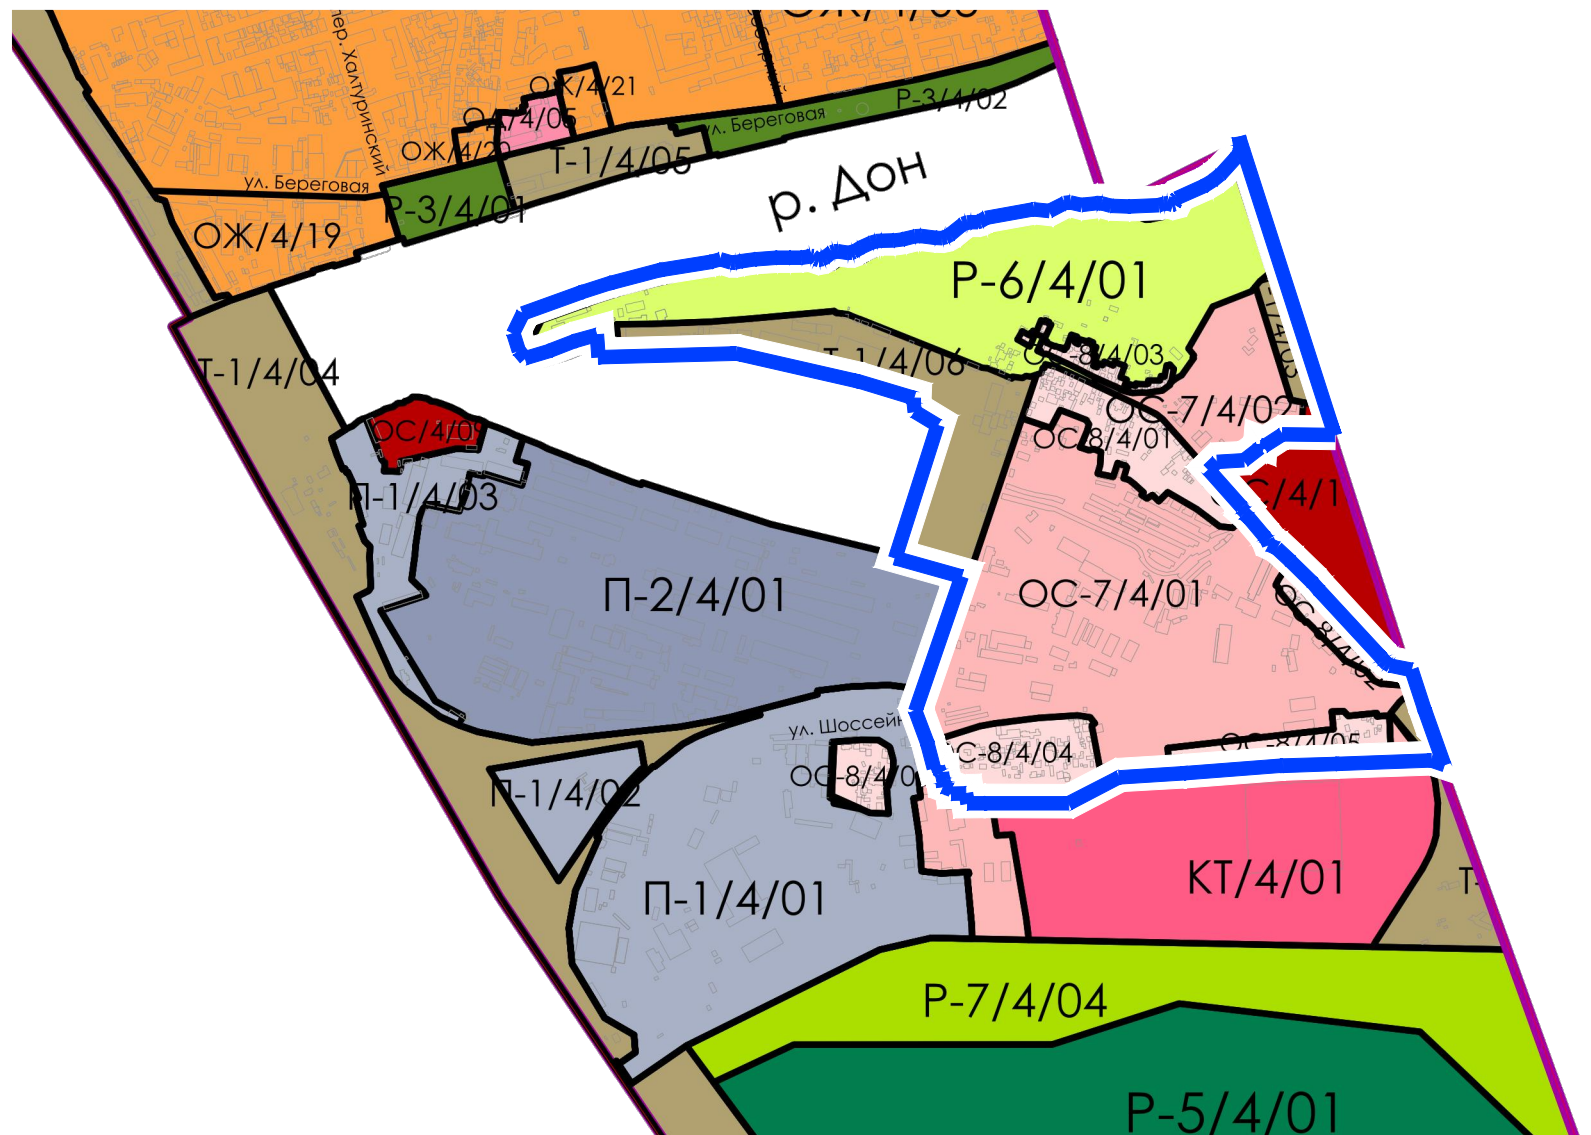

Фрагмент генерального плана города Ростова-на-Дону

