


Предложения по комплексному развитию территорий (КРТ)

Предложение 3

Ворошиловский район (1)

Фрагмент Правил землепользования и застройки города Ростова -на-Дону

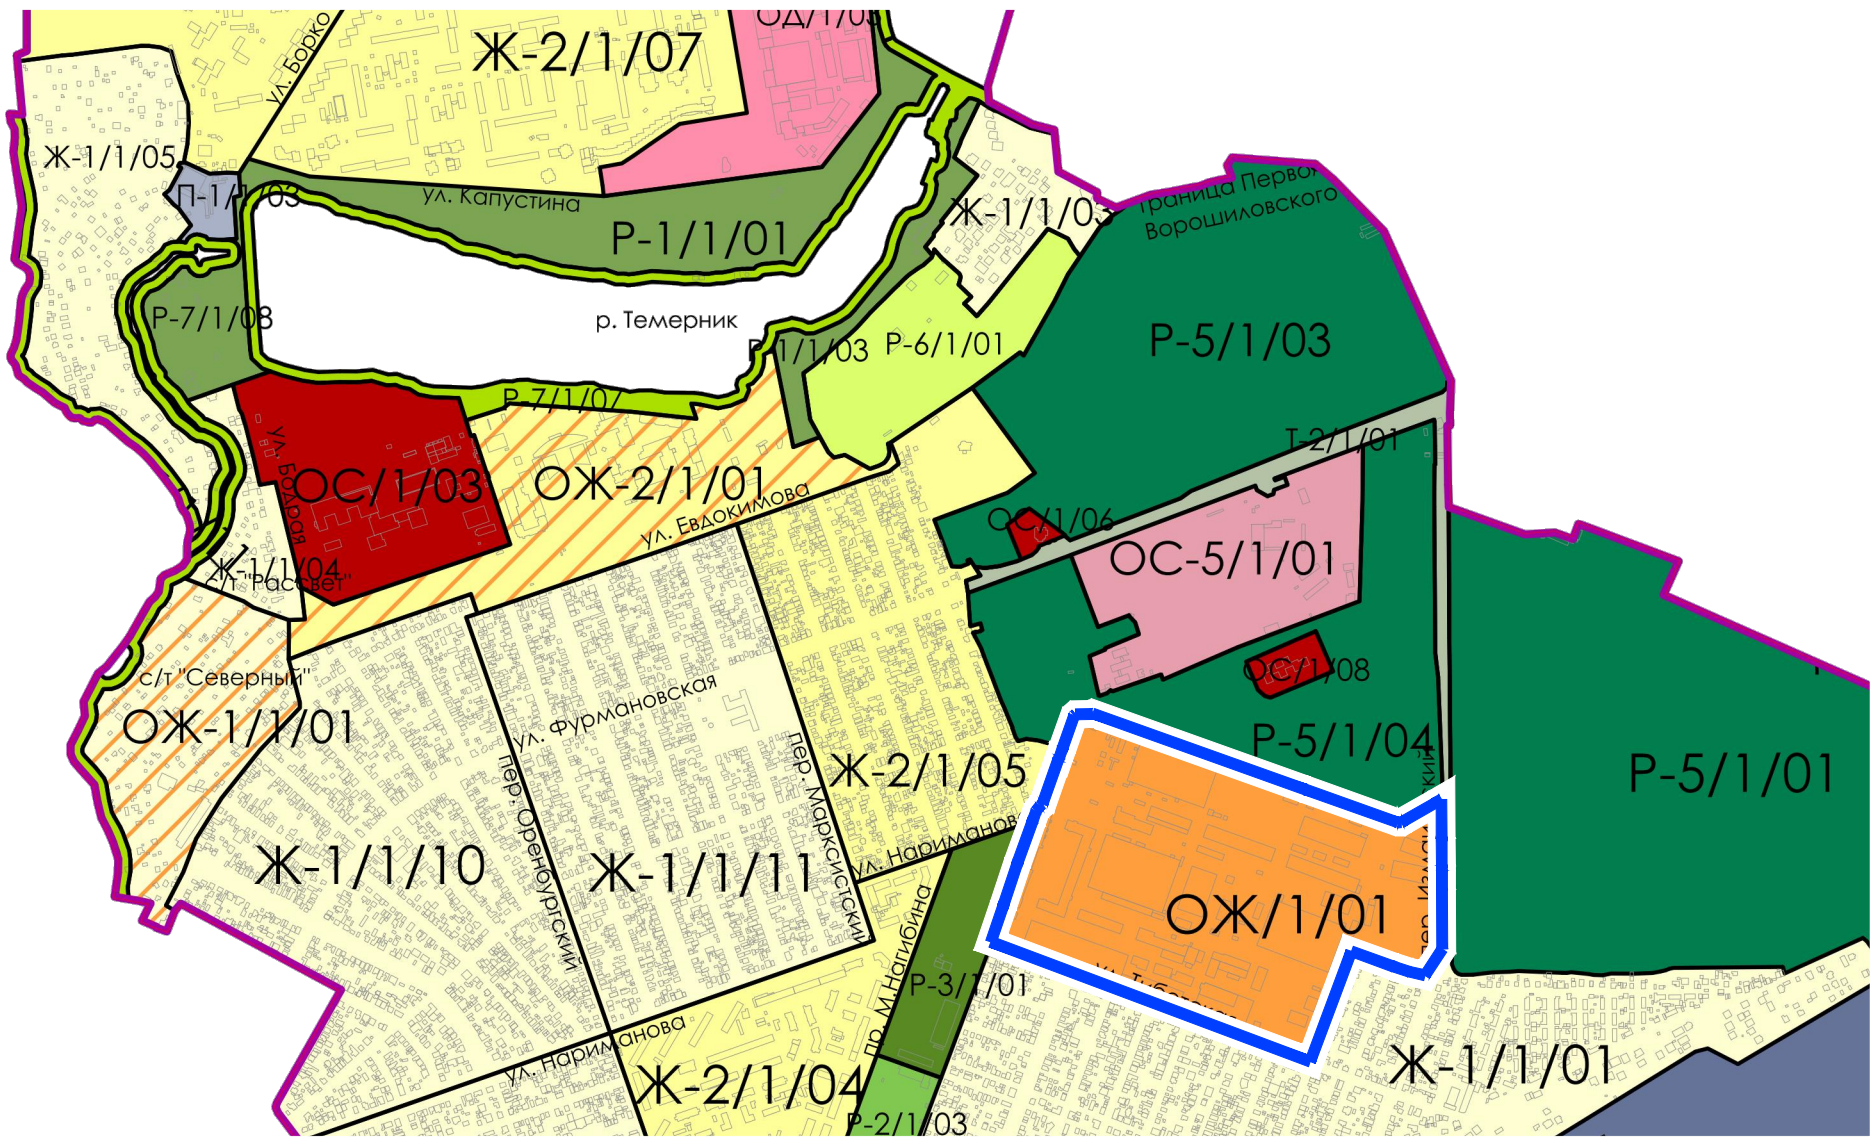

Фрагмент генерального плана города Ростова -на-Дону

- ФУНКЦИОНАЛЬНЫЕ ЗОНЫ**
- Жилые зоны**
- Зона застройки индивидуальными жилыми домами
 - Зона застройки малоэтажными жилыми домами
 - Зона застройки среднеэтажными жилыми домами
 - Зона застройки многоэтажными жилыми домами
 - Общественно-жилая зона**
(Зона жилой застройки специального вида)
 - Общественно-деловые зоны**
 - Зона делового, общественного и коммерческого назначения
 - Зона объектов здравоохранения
 - Зона объектов образования
 - Зона спортивных комплексов и сооружений
 - Зона объектов обслуживания, необходимых для осуществления производственной и предпринимательской деятельности
- Рекреационные зоны**
- Зона озеленения общего пользования (парки, скверы, бульвары)
 - Зона лесов
 - Рекреационная зона иного вида (зоопарк)
 - Зона объектов рекреации и туризма
 - Зона пляжей
- Производственные зоны, зоны инженерной и транспортной инфраструктуры**
- Зона производственных объектов
 - Зона коммунально-складских объектов
 - Зона объектов железнодорожного транспорта
 - Зона воздушного транспорта
 - Зона объектов водного транспорта
 - Зона прочих объектов транспортной инфраструктуры
 - Зона объектов инженерной инфраструктуры
- Зоны сельскохозяйственного использования**
- Зона сельскохозяйственного назначения
 - Зона объектов сельскохозяйственного назначения
 - Зона для ведения садоводства
 - Зона для ведения дачного хозяйства
- Зоны специального назначения**
- Зона кладбищ
 - Зона размещения военных и режимных объектов
 - Зона зеленых насаждений специального назначения
 - Зона полигонов ТБО
 - Зона, не вовлеченная в градостроительную деятельность
- Водные объекты**
- Водотоки
 - Водоёмы
- границы КРТ

