


ПРОЕКТ ВНЕСЕНИЯ ИЗМЕНЕНИЙ В ГЕНЕРАЛЬНЫЙ ПЛАН ГОРОДА

Карта функциональных зон городского округа "Город Ростов-на-Дону". Фрагмент 7.


Существующее положение

Проектное предложение

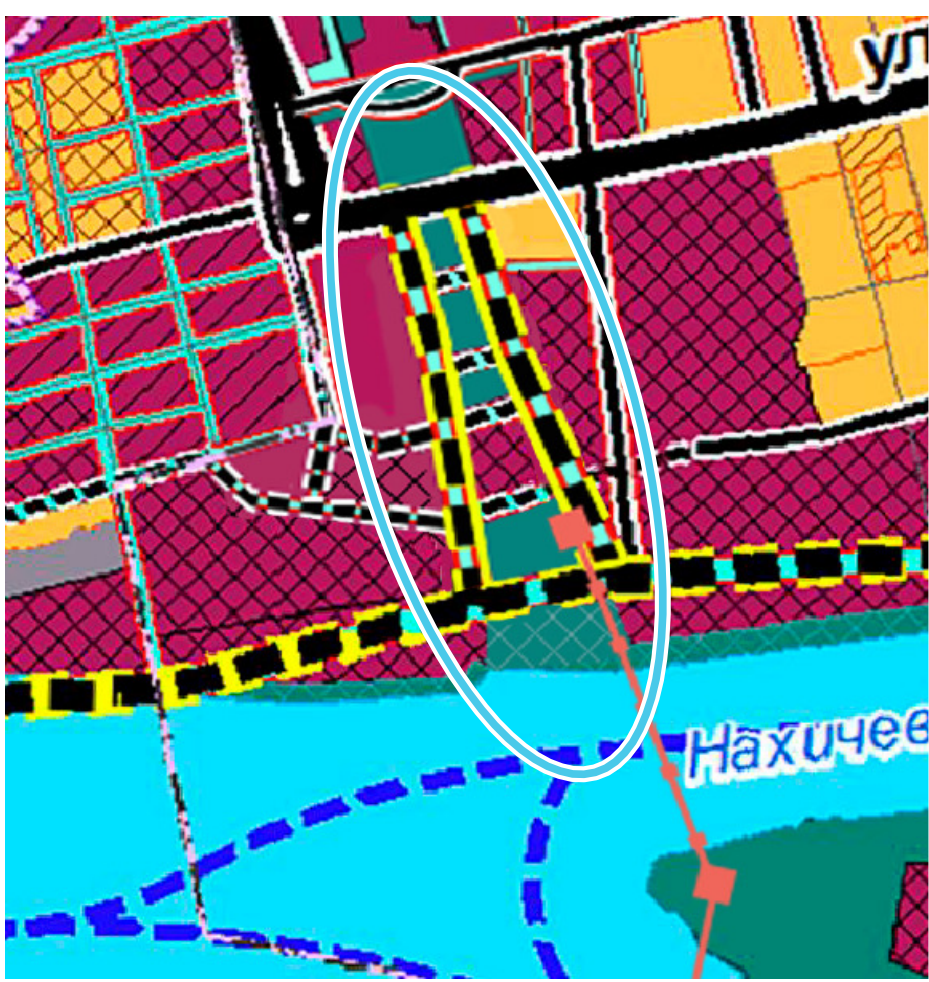

УСЛОВНЫЕ ОБОЗНАЧЕНИЯ

Карта функциональных зон городского округа "Город Ростов-на-Дону".


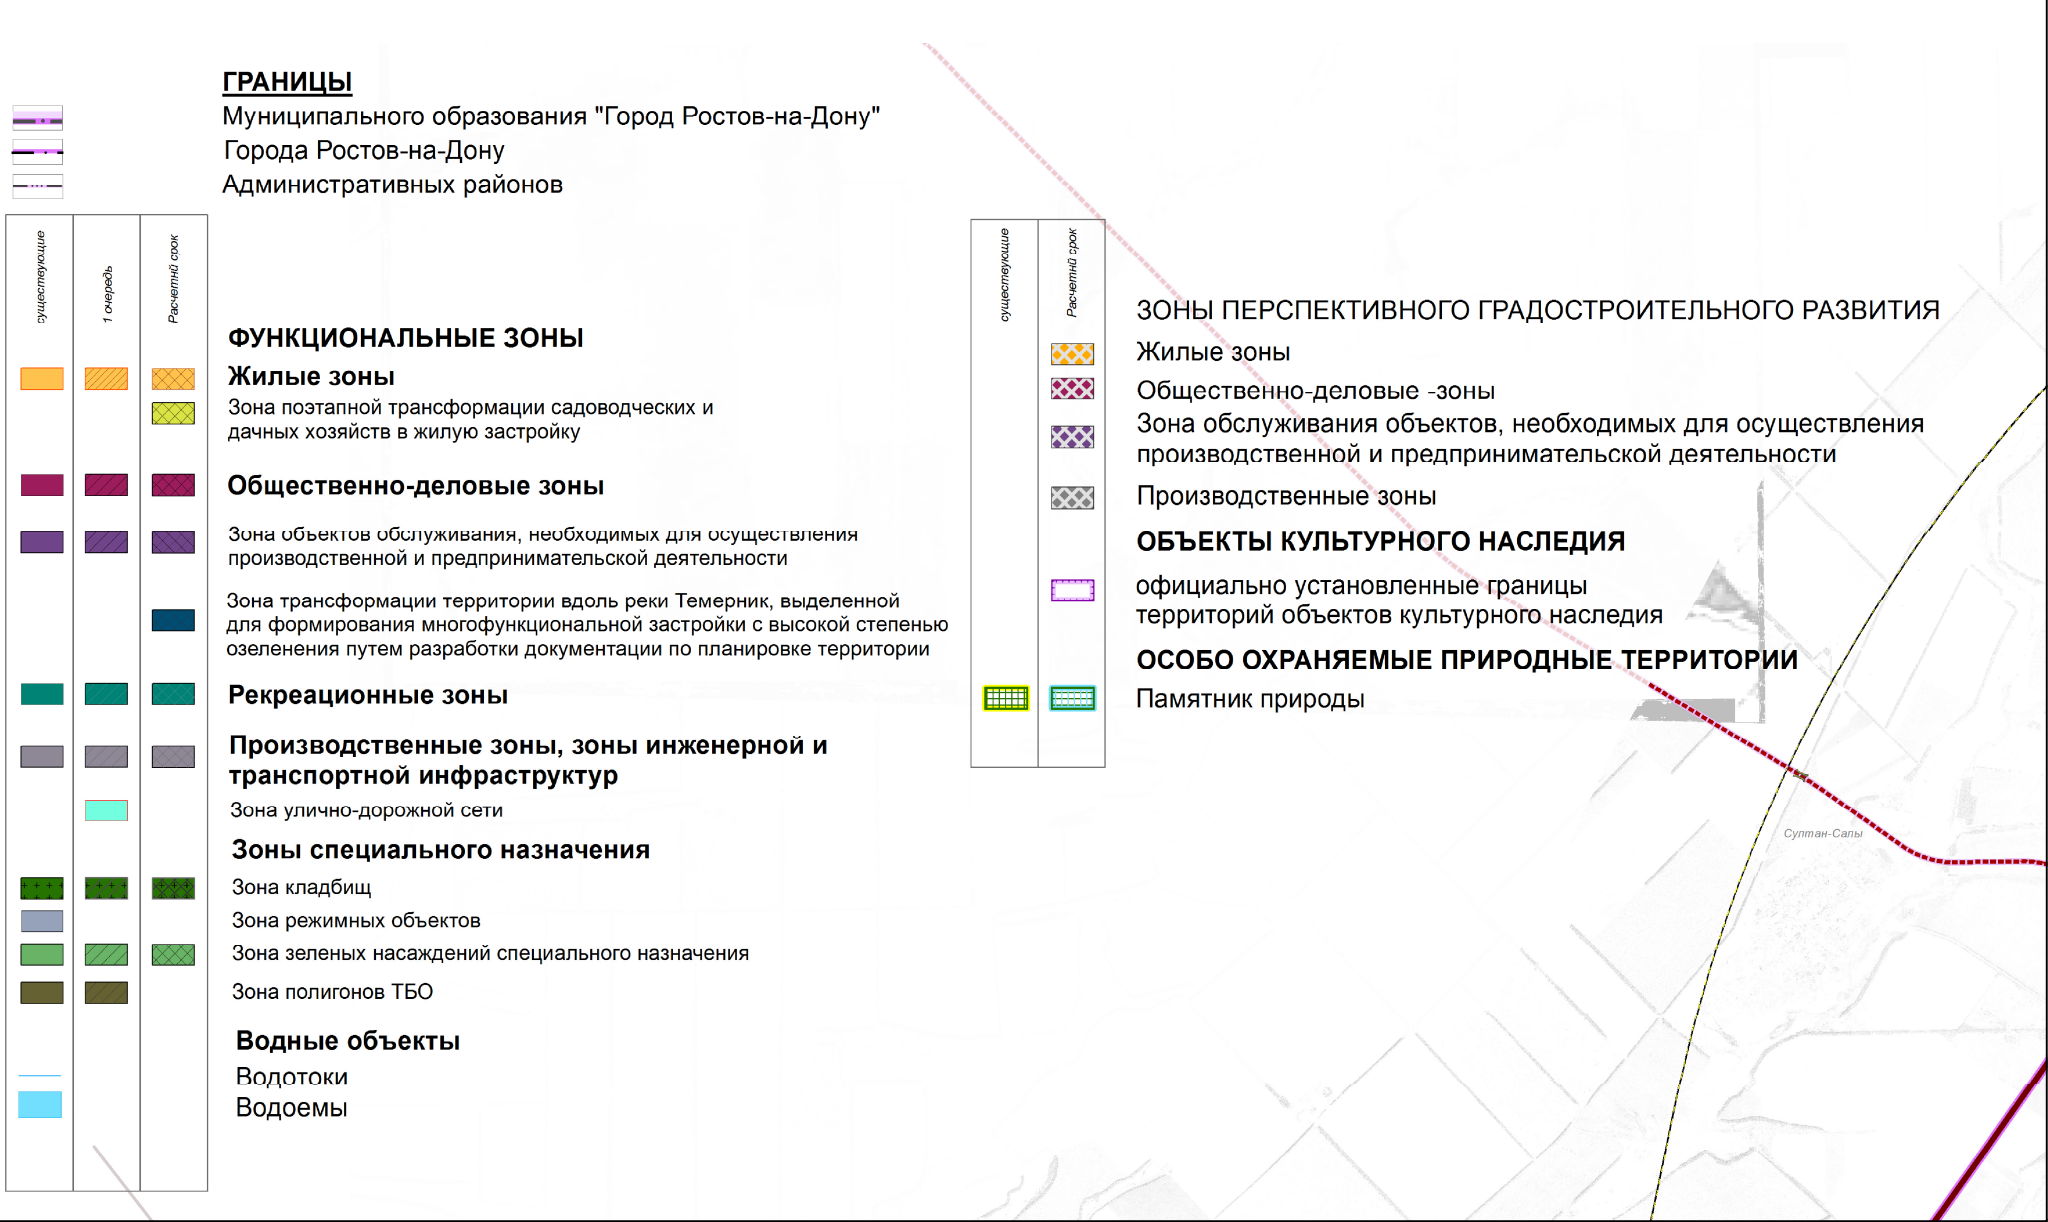


ПРОЕКТ ВНЕСЕНИЯ ИЗМЕНЕНИЙ В ГЕНЕРАЛЬНЫЙ ПЛАН ГОРОДА

Карта планируемого размещения объектов местного значения города Ростова-на-Дону (автомобильные дороги местного значения).

Существующее положение

Проектное предложение

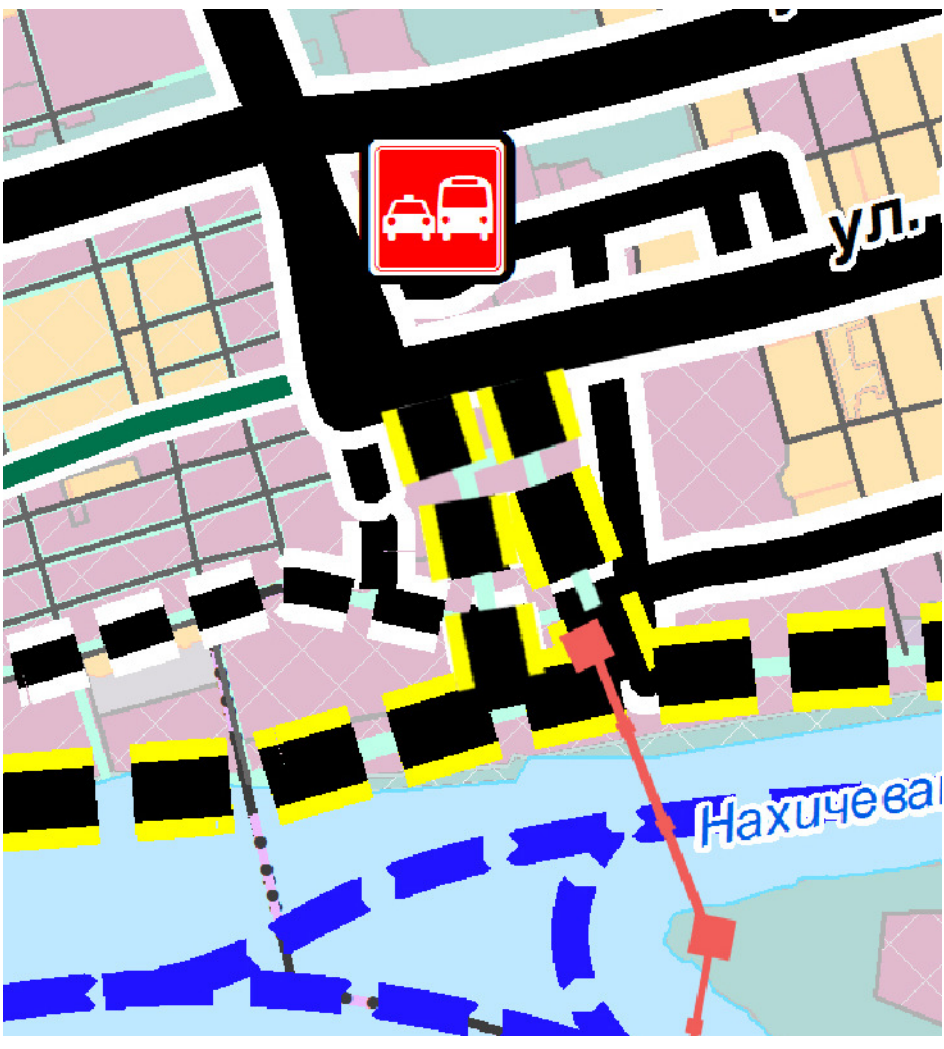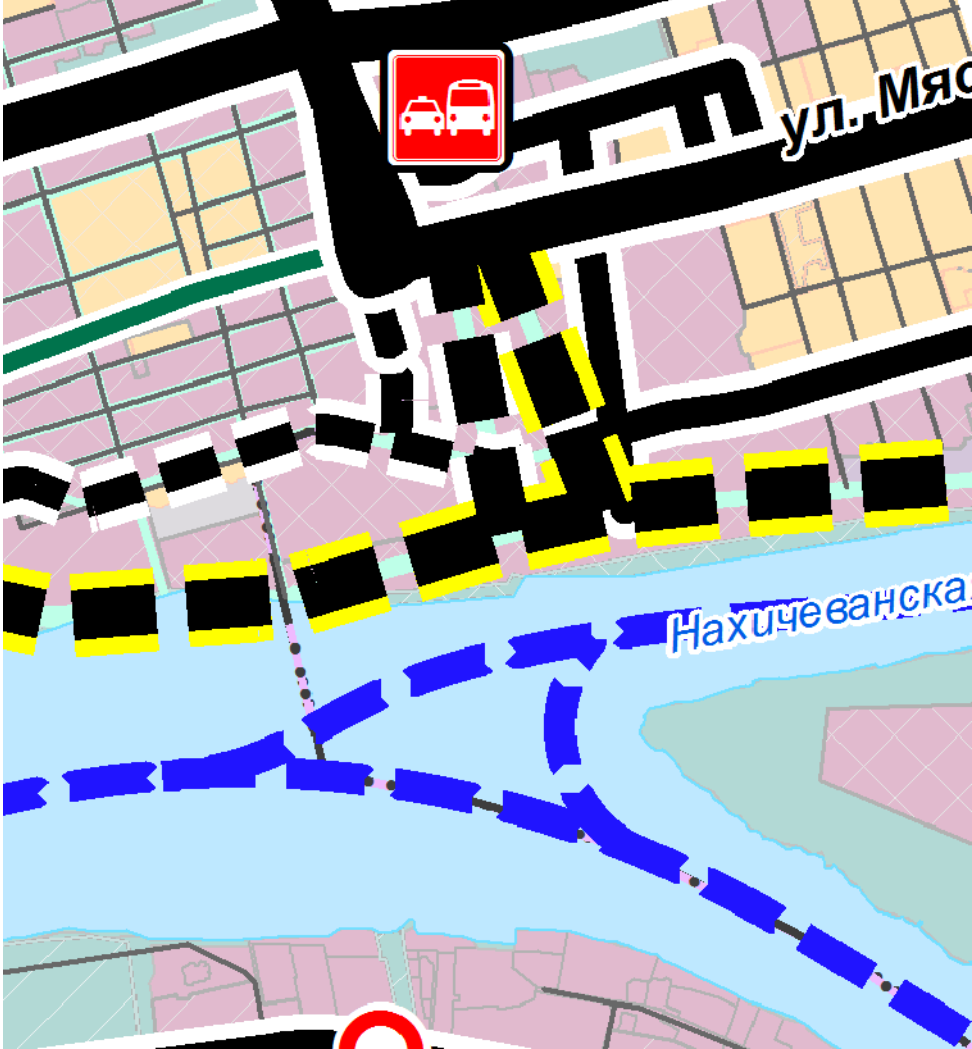

УСЛОВНЫЕ ОБОЗНАЧЕНИЯ

Карта планируемого размещения объектов местного значения города Ростова-на-Дону (автомобильные дороги местного значения).





ПРОЕКТ ВНЕСЕНИЯ ИЗМЕНЕНИЙ В ГЕНЕРАЛЬНЫЙ ПЛАН ГОРОДА

Карта планируемого размещения объектов местного значения города Ростова-на-Дону (образование, здравоохранение).


Существующее положение

Проектное предложение

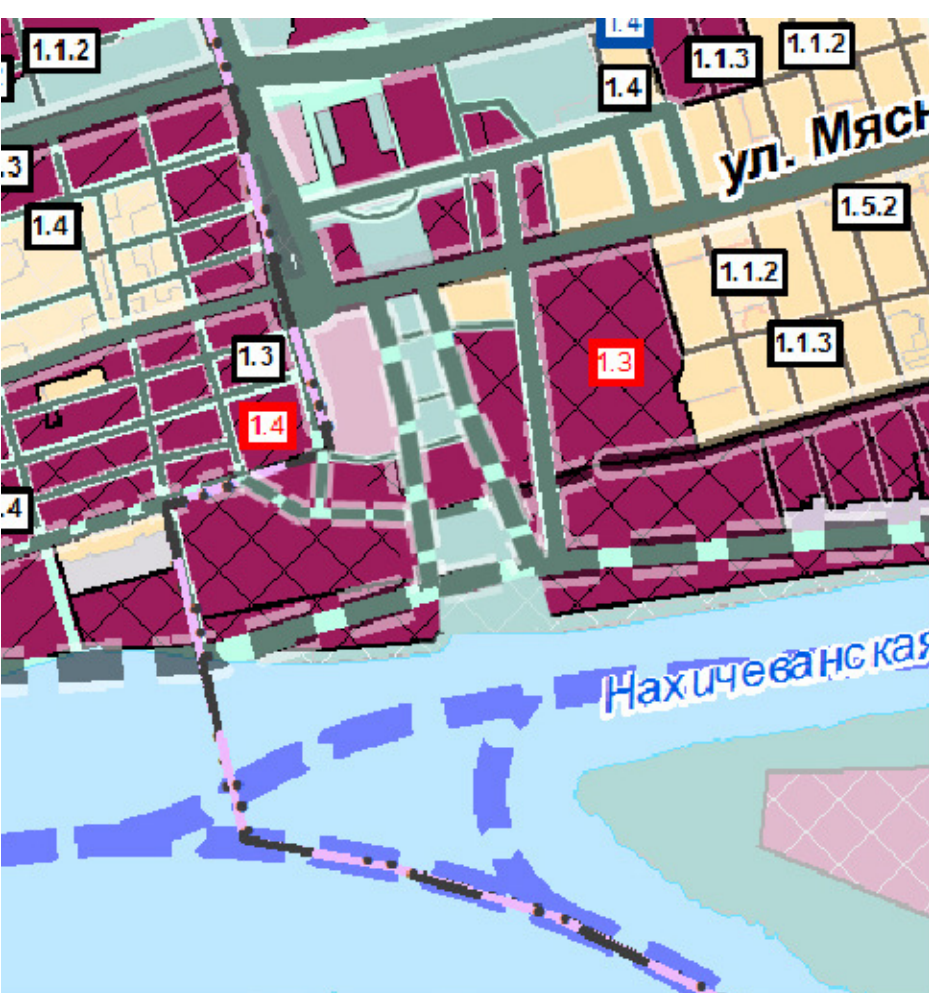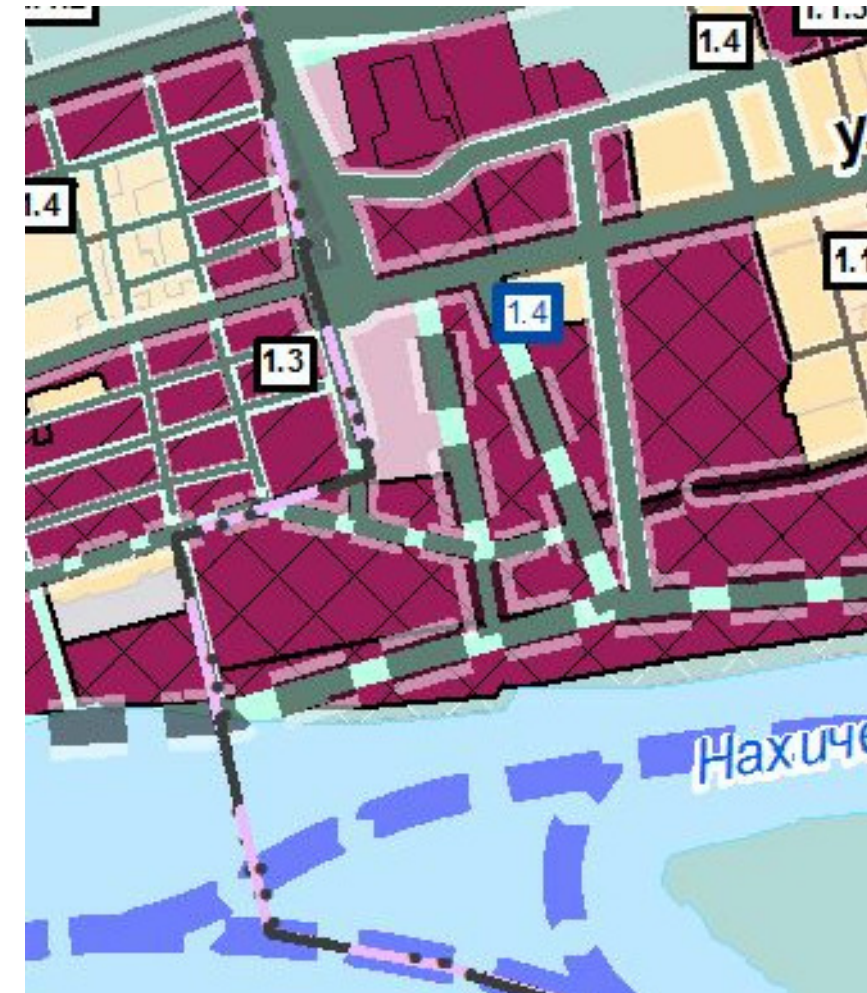

УСЛОВНЫЕ ОБОЗНАЧЕНИЯ

Карта планируемого размещения объектов местного значения города Ростова-на-Дону (образование, здравоохранение).


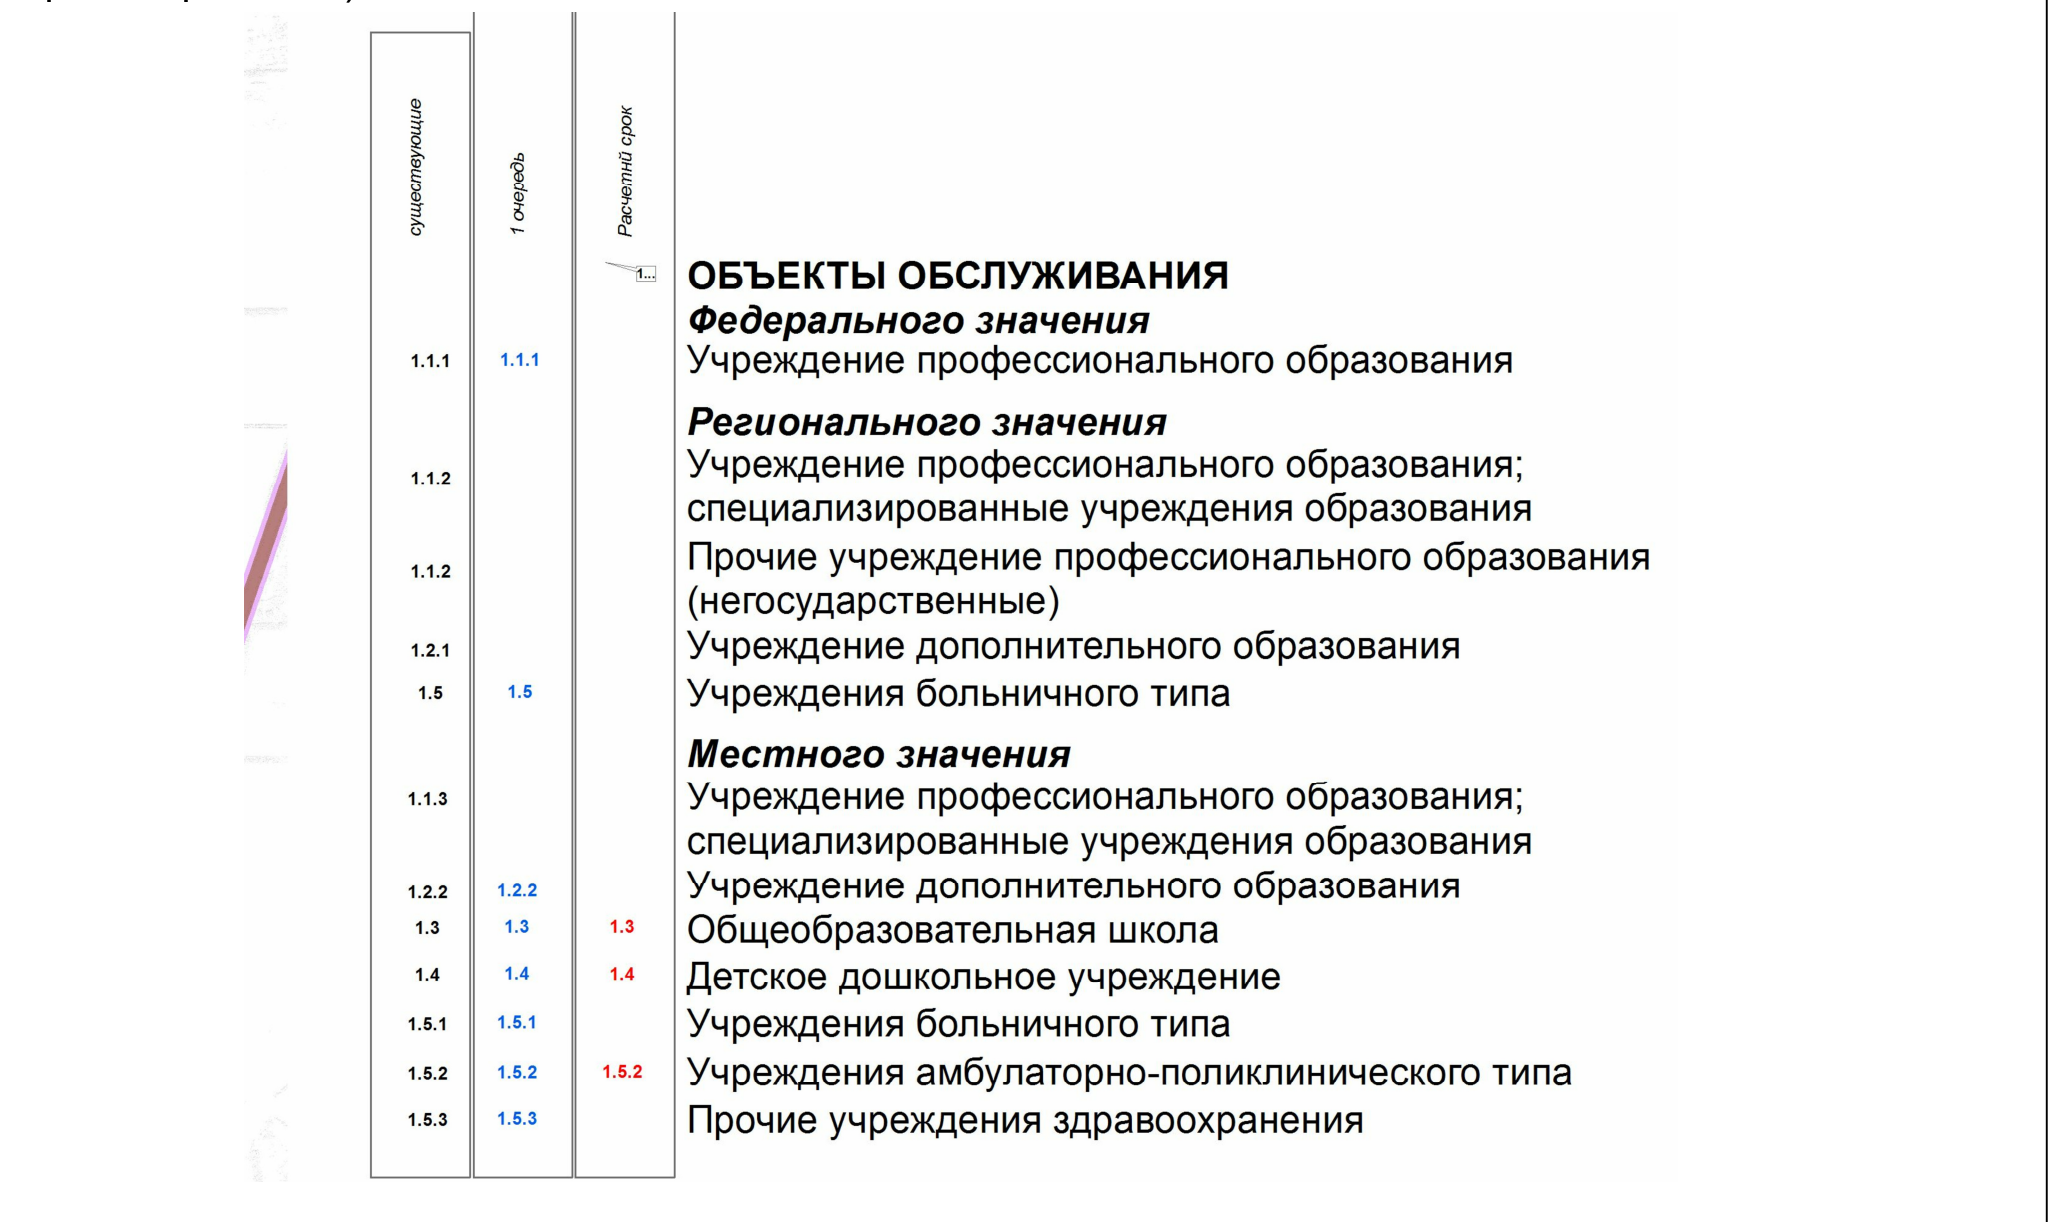


ПРОЕКТ ВНЕСЕНИЯ ИЗМЕНЕНИЙ В ГЕНЕРАЛЬНЫЙ ПЛАН ГОРОДА

Карта планируемого размещения объектов местного значения города Ростова-на-Дону (физическая культура и массовый спорт, иные области в связи с решением вопросов местного значения городского округа)

Существующее положение

Проектное предложение

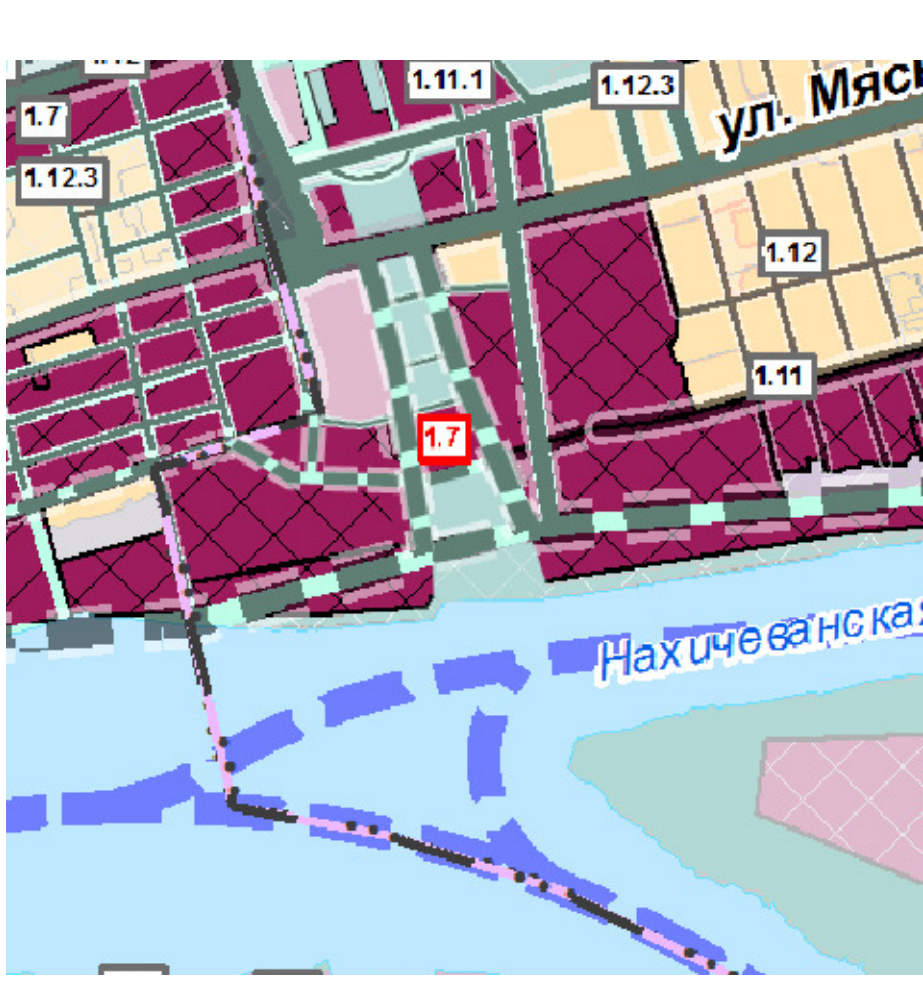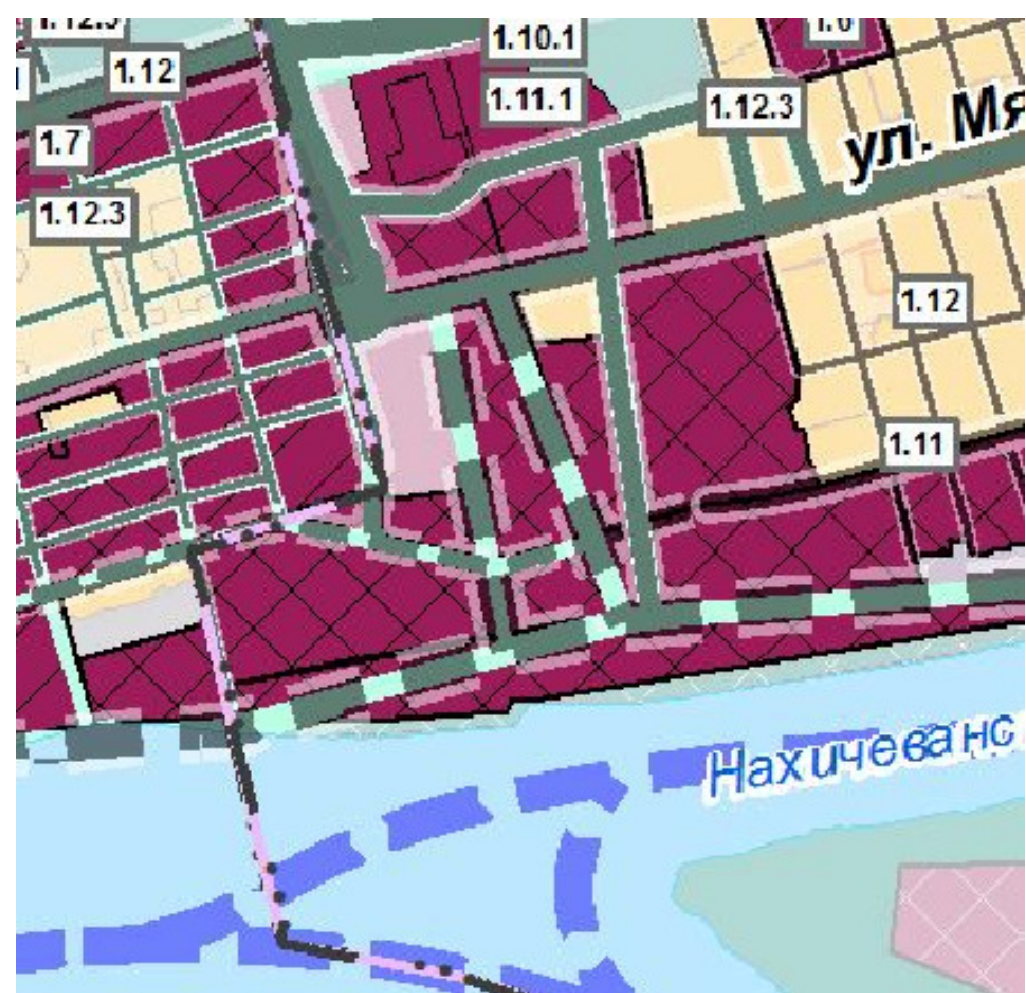

УСЛОВНЫЕ ОБОЗНАЧЕНИЯ

Карта планируемого размещения объектов местного значения города Ростова-на-Дону (физическая культура и массовый спорт, иные области в связи с решением вопросов местного значения городского округа)

