
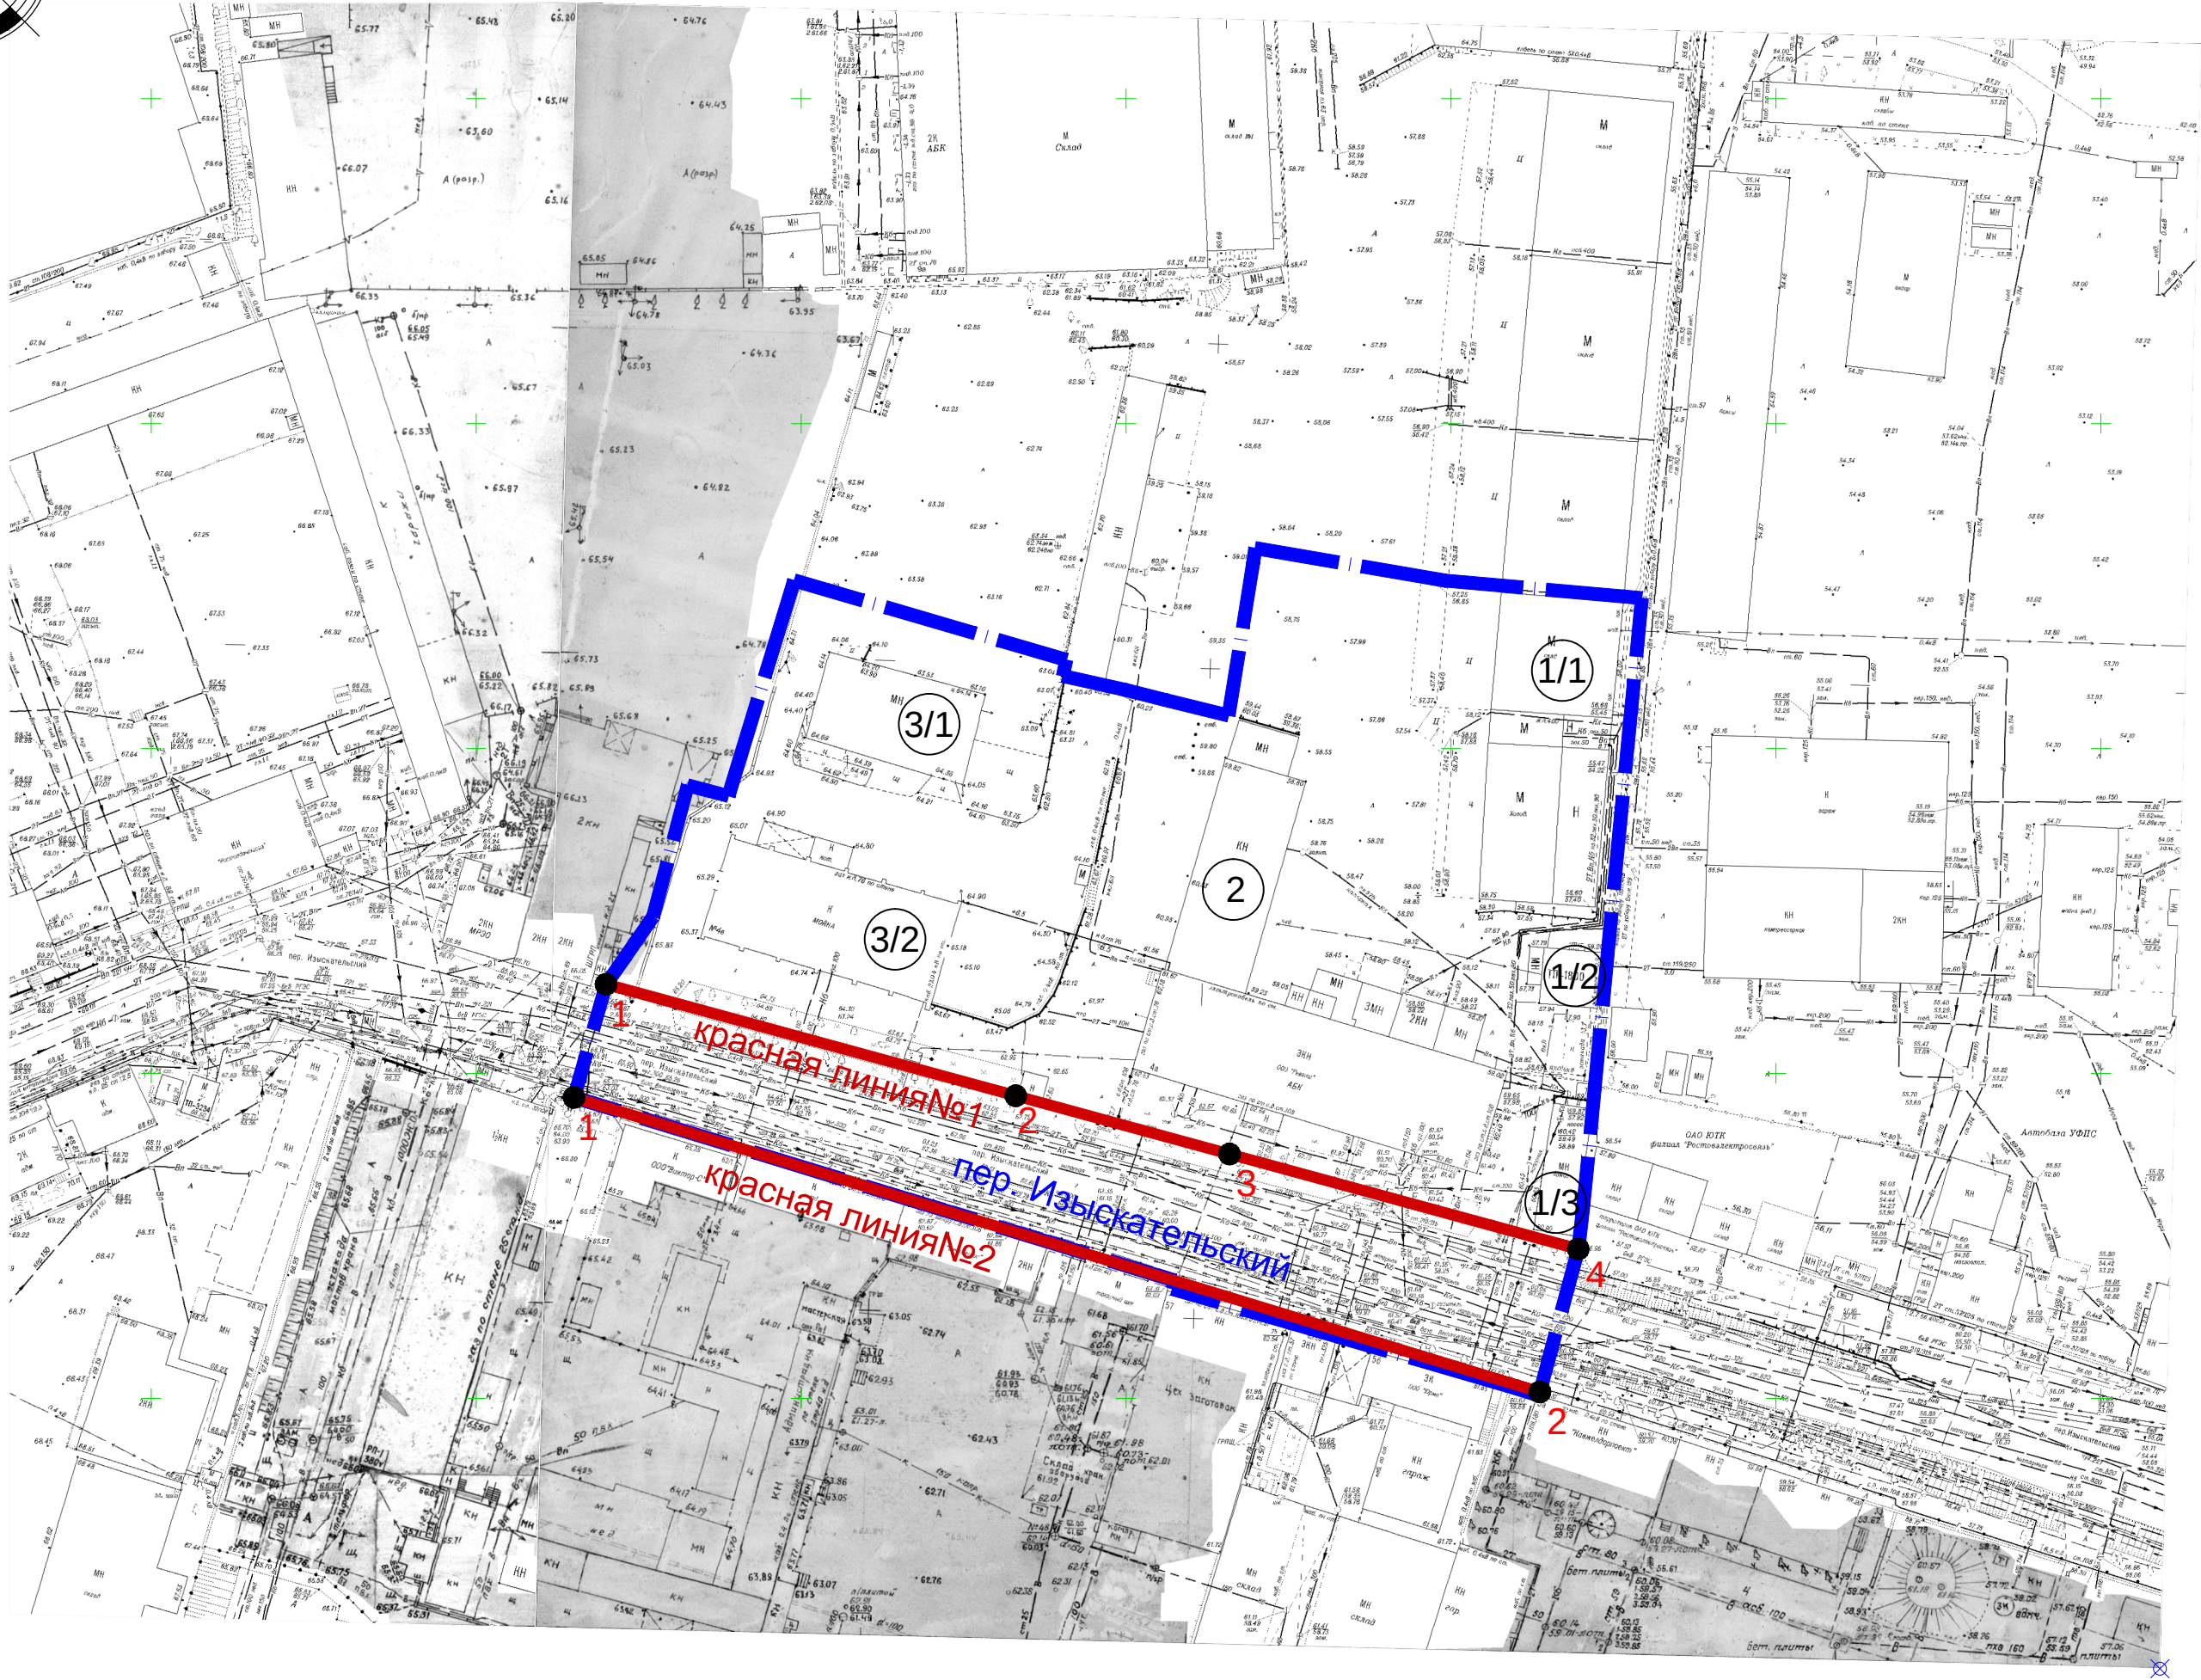


Согласовано

Инов. подл. Подпись и дата Взамен инв. N

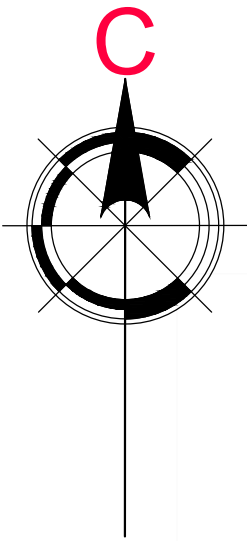

Условные обозначения

- граница проекта планировки территории и межевания территории
- красные линии, границы планируемых элементов планировочной структуры
- 1/1 номер объекта по проекту планировки территории

Каталог координат поворотных точек красной линии №1, планируемых элементов планировочной структуры

точка	X,м	Y,м
1	427913,73	2202120,00
2	427896,56	2202183,02
3	427887,59	2202215,92
4	427872,97	2202269,58

Каталог координат поворотных точек красной линии №2, планируемых элементов планировочной структуры

точка	X,м	Y,м
1	427896,31	2202115,07
2	427850,99	2202263,67

						20п-2018-ПП		
						Документация по планировке территории (проект планировки территории и проект межевания территории), расположенной в границах пер. Изыскательский - границы существующих земельных участков с кадастровыми номерами: 61:44:0081119:23, 61:44:0081119:128, 61:44:0081119:129.		
Изм.	Кол.уч.	Лист	№ док	Подпись	Дата	Проект планировки территории (основная часть)	Стадия	Лист
Директор	Бурлова						ПП	1
ГАП	Самарина							
Разработал	Самарина					Чертеж планировки территории (красные линии, границы существующих и планируемых элементов планировочной структуры) М 1:1000	ООО "Консультационный центр"	