



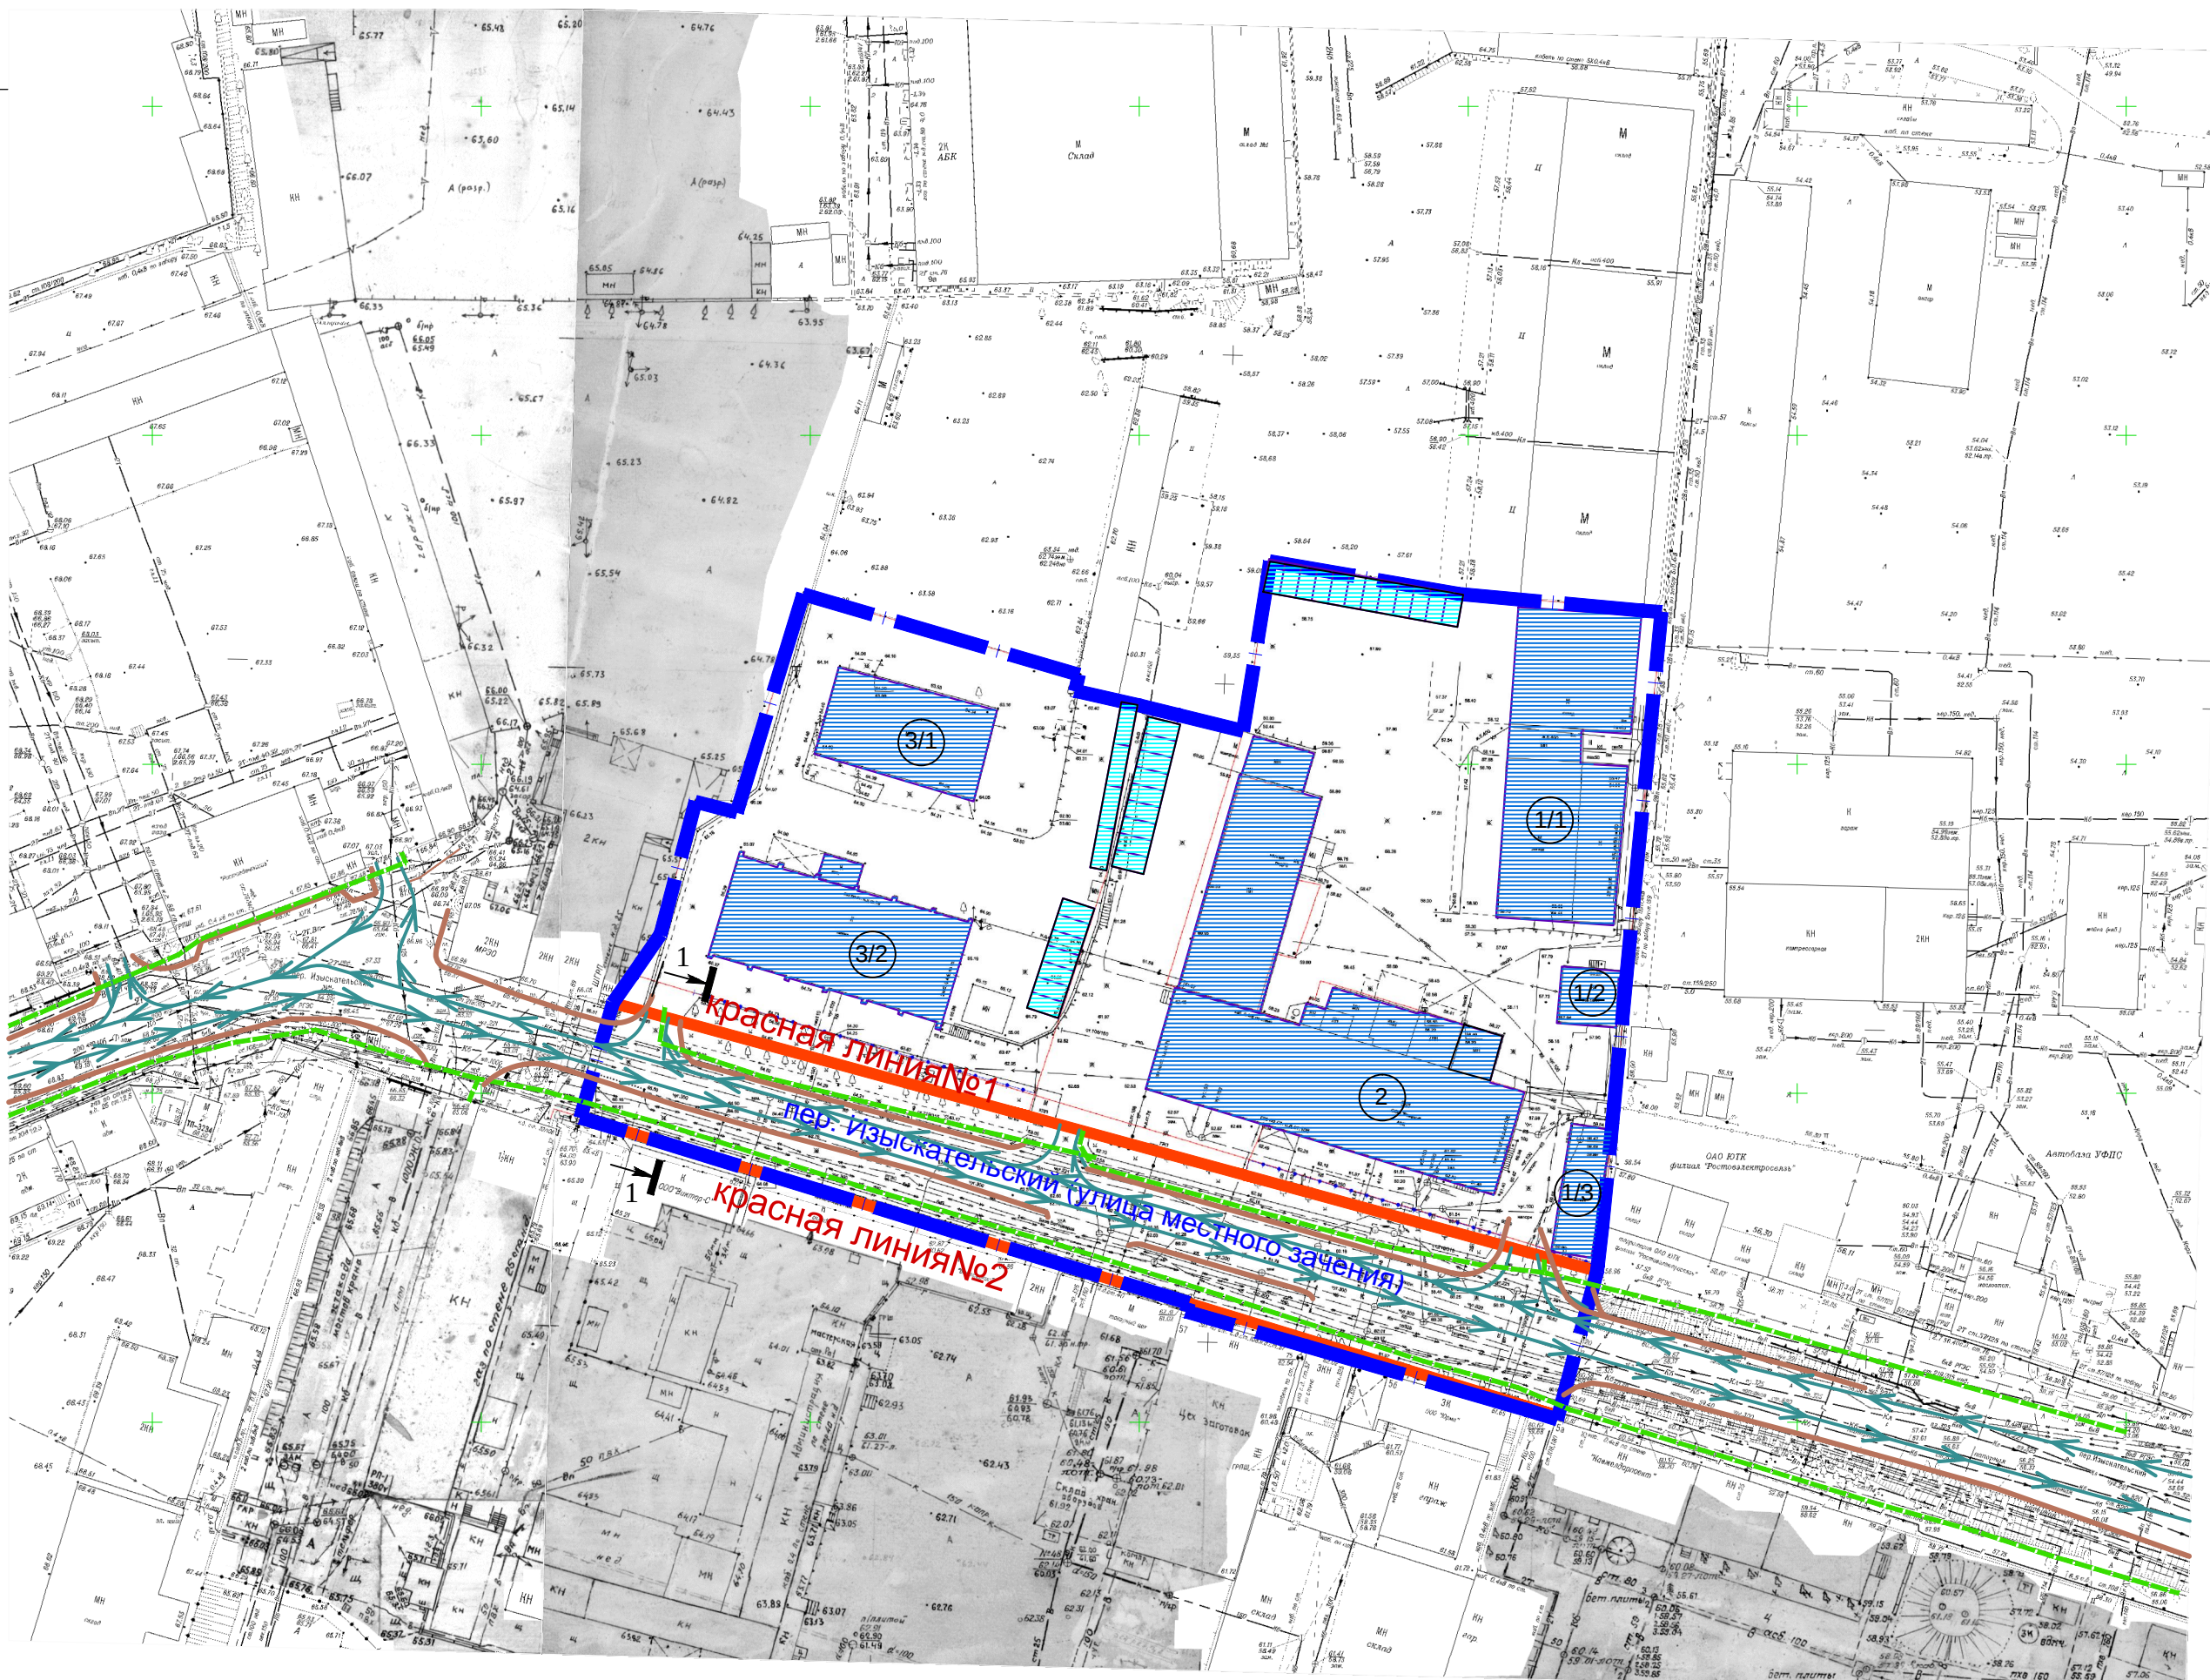

	Граница проекта планировки территории и межевания территории
	Красные линии, границы планируемых элементов планировочной структуры
	Существующие дороги, улицы, проезды
	Линии, обозначающие направления движения транспорта
	Линии, обозначающие направления движения пешеходов
	Существующие объекты капитального строительства
	Номер объекта по проекту планировки территории
	Существующие стоянки

Поперечный профиль 1-1
по пер.Изыскательский
(улица местного значения) М 1:200

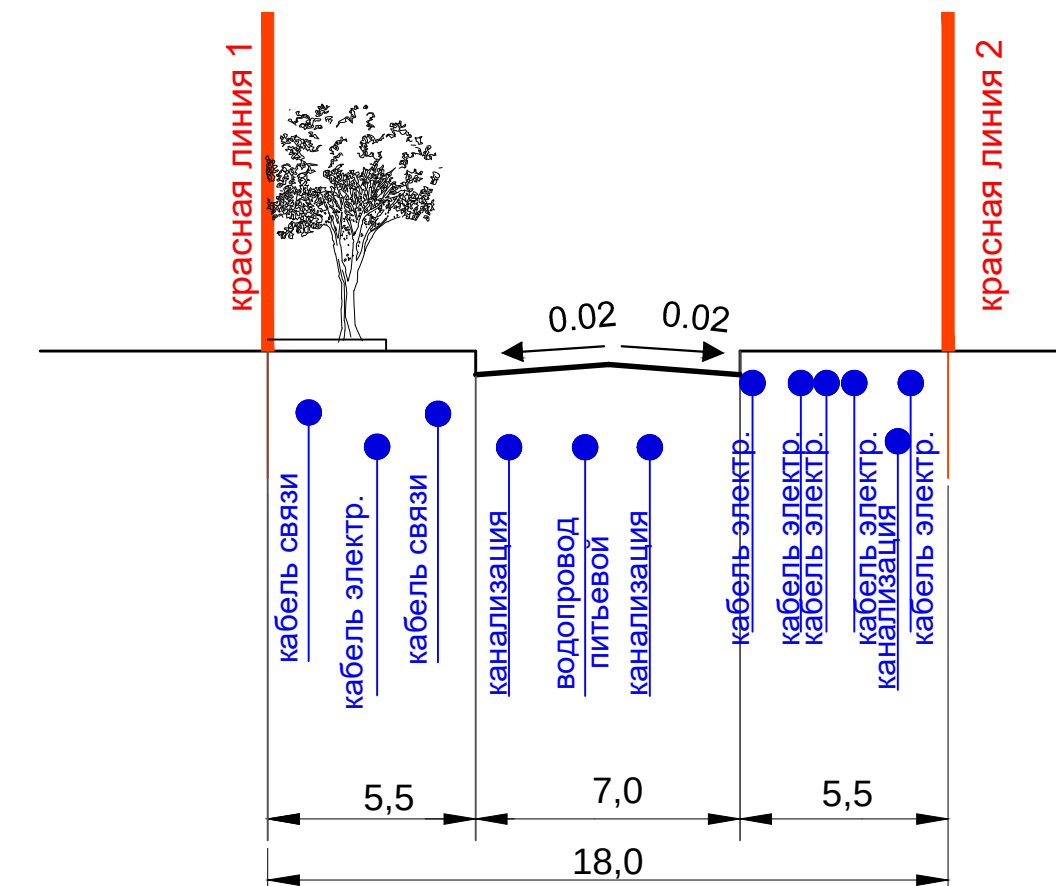

						20п-2018-ПП				
						Документация по планировке территории (проект планировки территории и проект межевания территории), расположенной в границах пер. Изыскательский - границы существующих земельных участков с кадастровыми номерами: 61:44:0081119:23, 61:44:0081119:28, 61:44:0081119:29.				
Изм.	Кол.уч.	Лист	№док	Подпись	Дата	Материалы по обоснованию проекта планировки территории		Стадия	Лист	Листов
Директор	Бурлова				ПП			4		
ГАП	Самарина									
Разработал	Самарина									
						Схема организации движения транспорта и пешеходов, отражающая местоположение объектов транспортной инфраструктуры и учитывающую существующие и прогнозные потребности в транспортном обеспечении на территории, схема организации улично-дорожной сети. М 1:1000		ООО "Консультационный центр"		

Инв.№_подл.	Подпись и дата	Взамен инв.№
-------------	----------------	--------------

Подпись и дата

ИНВ. N_подл.

замен инв.Н	
-------------	--

Подпись и дата