



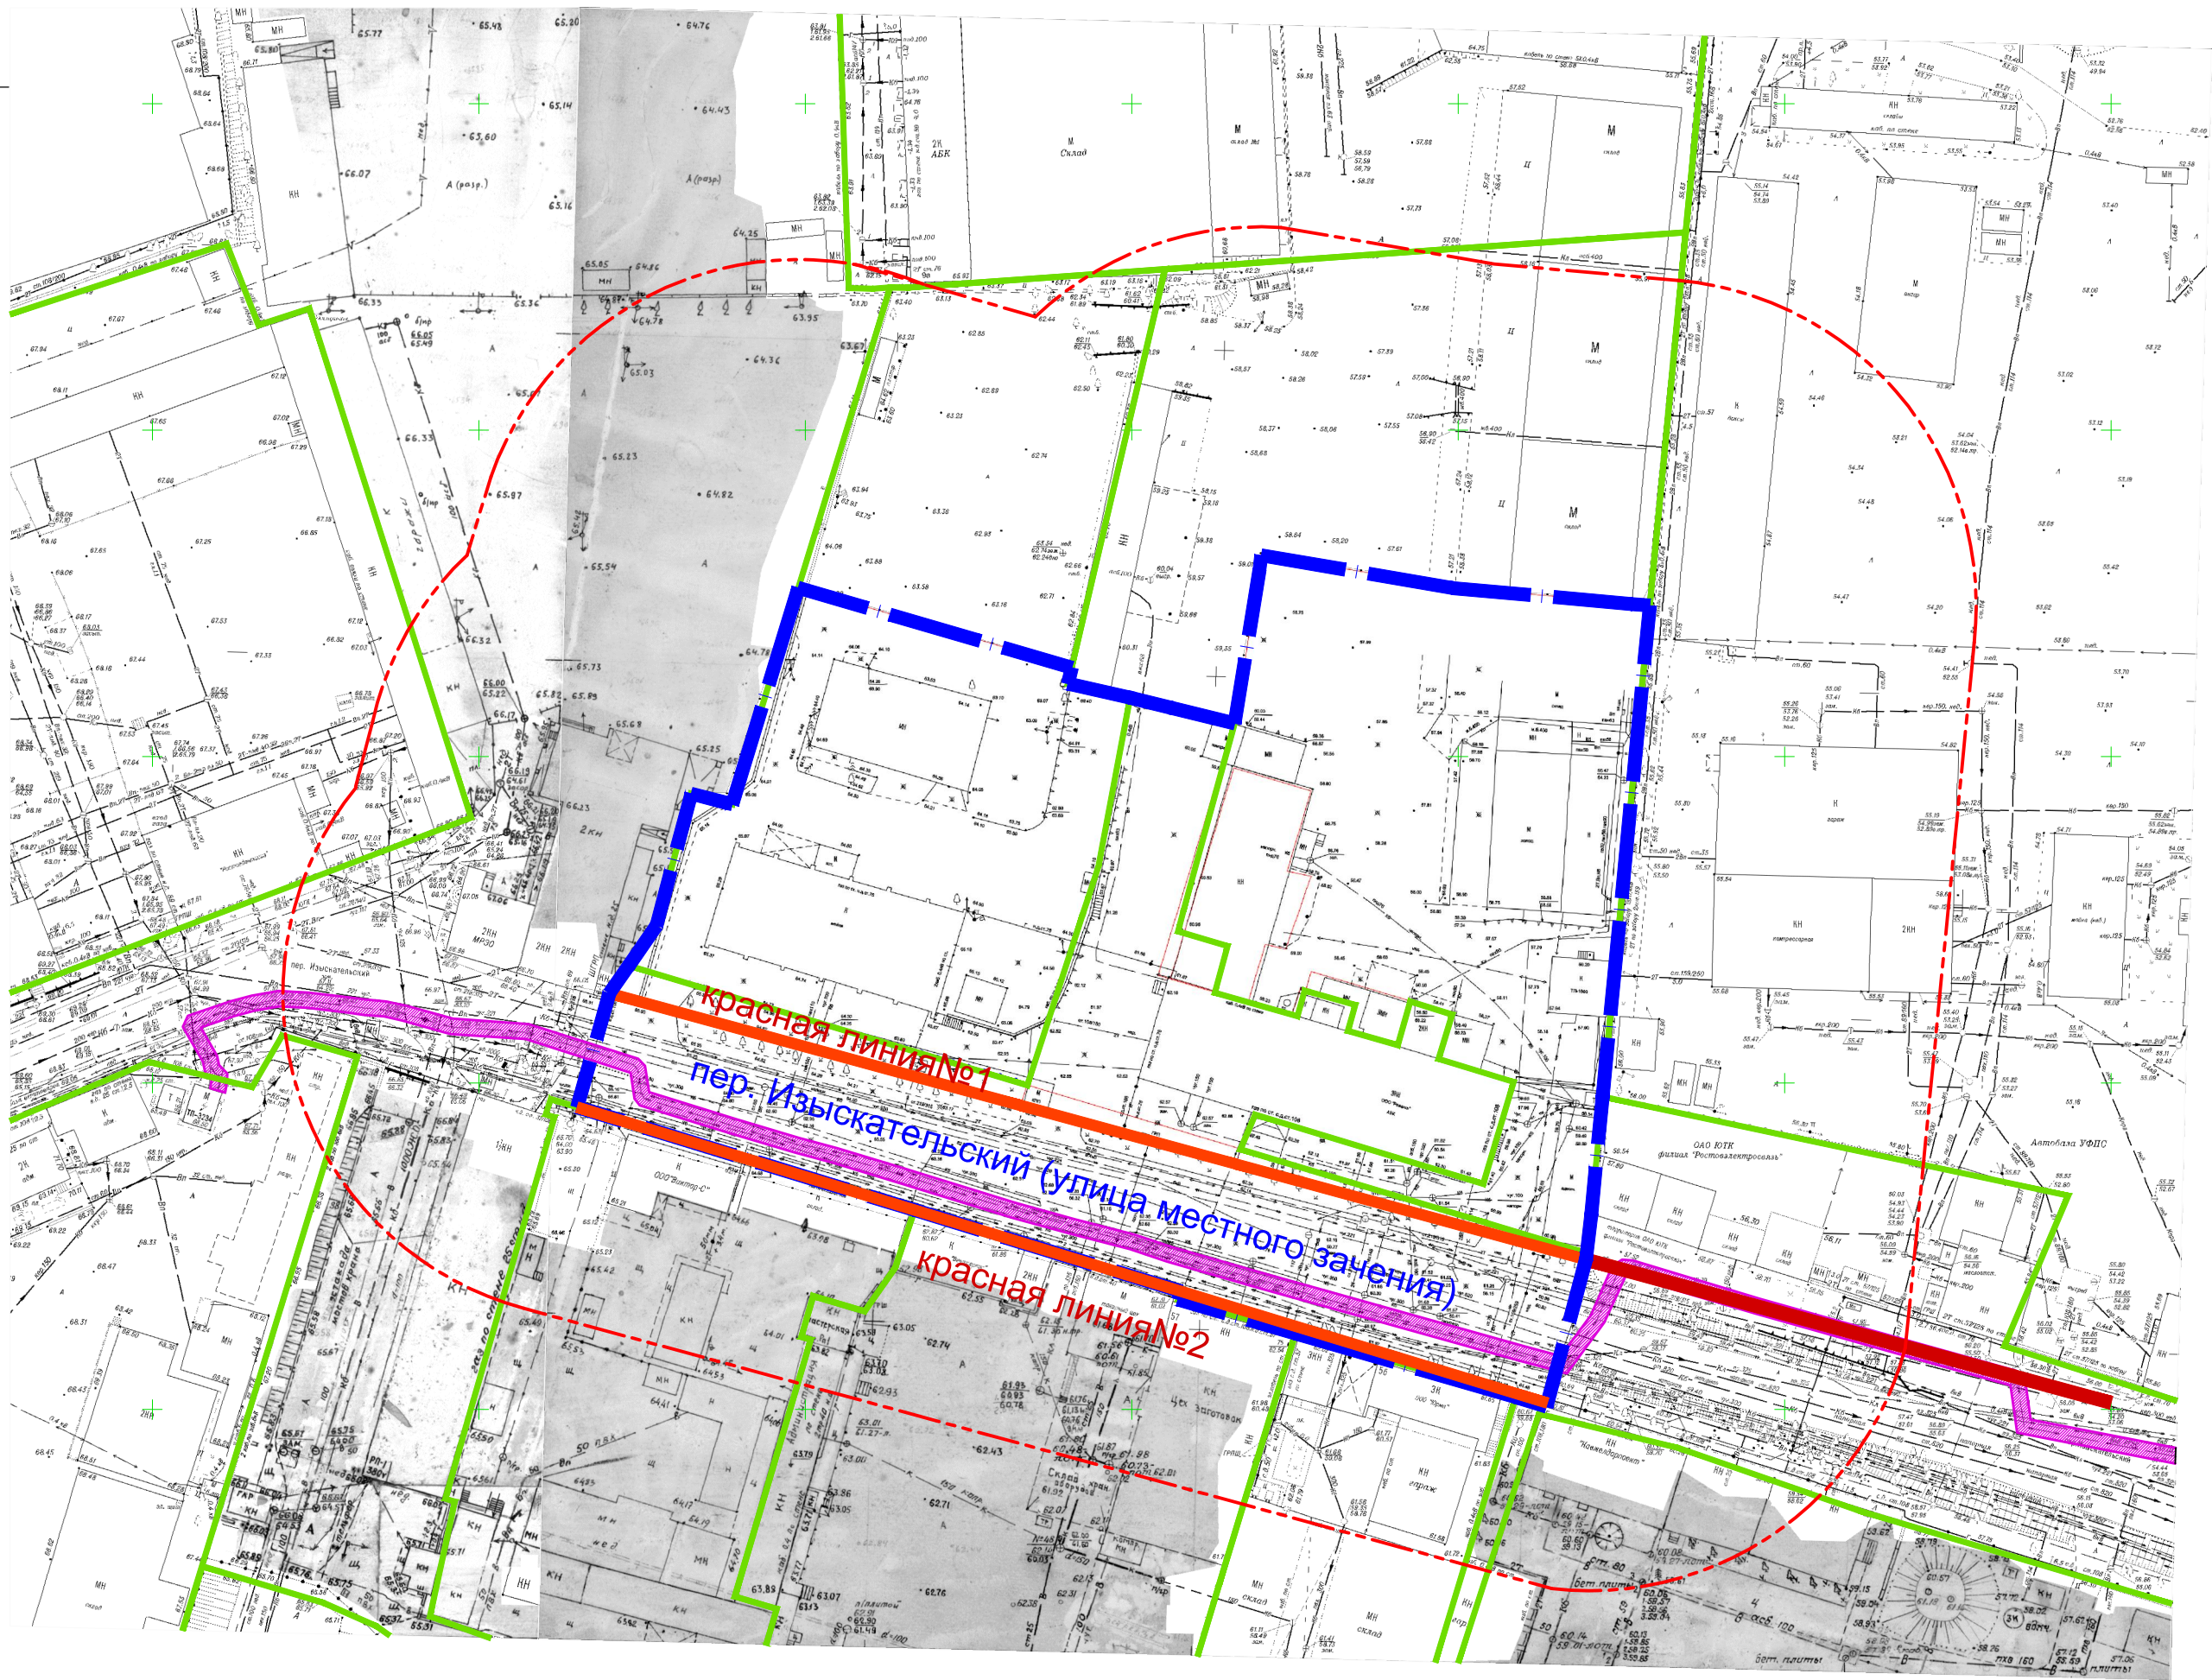


Условные обозначения

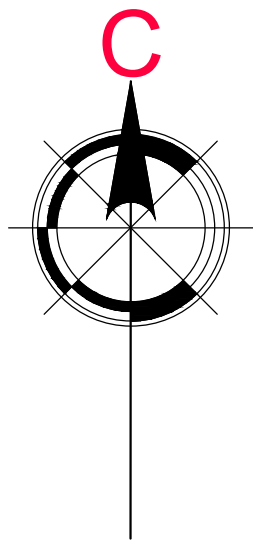


Граница проекта планировки территории и межевания территории



Красные линии, границы планируемых элементов планировочной структуры

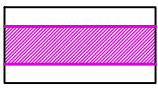

Охраняя зона инженерных коммуникаций

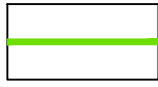

Границы территорий размещения производственных, коммунальных и иных объектов



ССЗ радиусом 50м

Примечание:

1. Вся территория расположена в границах зоны внешней горизонтальной поверхности аэродрома ОАО "Аэропорт Ростов-на-Дону", в зоне превышения препятствий не более 1:25, приаэродромной территории аэродрома Центральный, приаэродромной территории аэродрома Ростов-Северный, приаэродромной территории, R=50км аэродрома "Роствертол", г. Батайск (справочно).

Согласовано					
Изм. инв. N					
Подпись и дата					
Инв. N подл.					

						20п-2018-ПП			
						Документация по планировке территории (проект планировки территории и проект межевания территории), расположенной в границах пер. Изыскательский - границы существующих земельных участков с кадастровыми номерами: 61:44:0081119:23, 61:44:0081119:128, 61:44:0081119:129.			
Изм.	Кол.уч	Лист	№ док	Подпись	Дата	Материалы по обоснованию проекта планировки территории	Стадия	Лист	Листов
Директор	Бурлова						ПП	5	
ГАП	Самарина								
Разработал	Самарина								
						Схема границ зон с особыми условиями использования территории М 1:500	ООО "Консультационный центр"		