




10

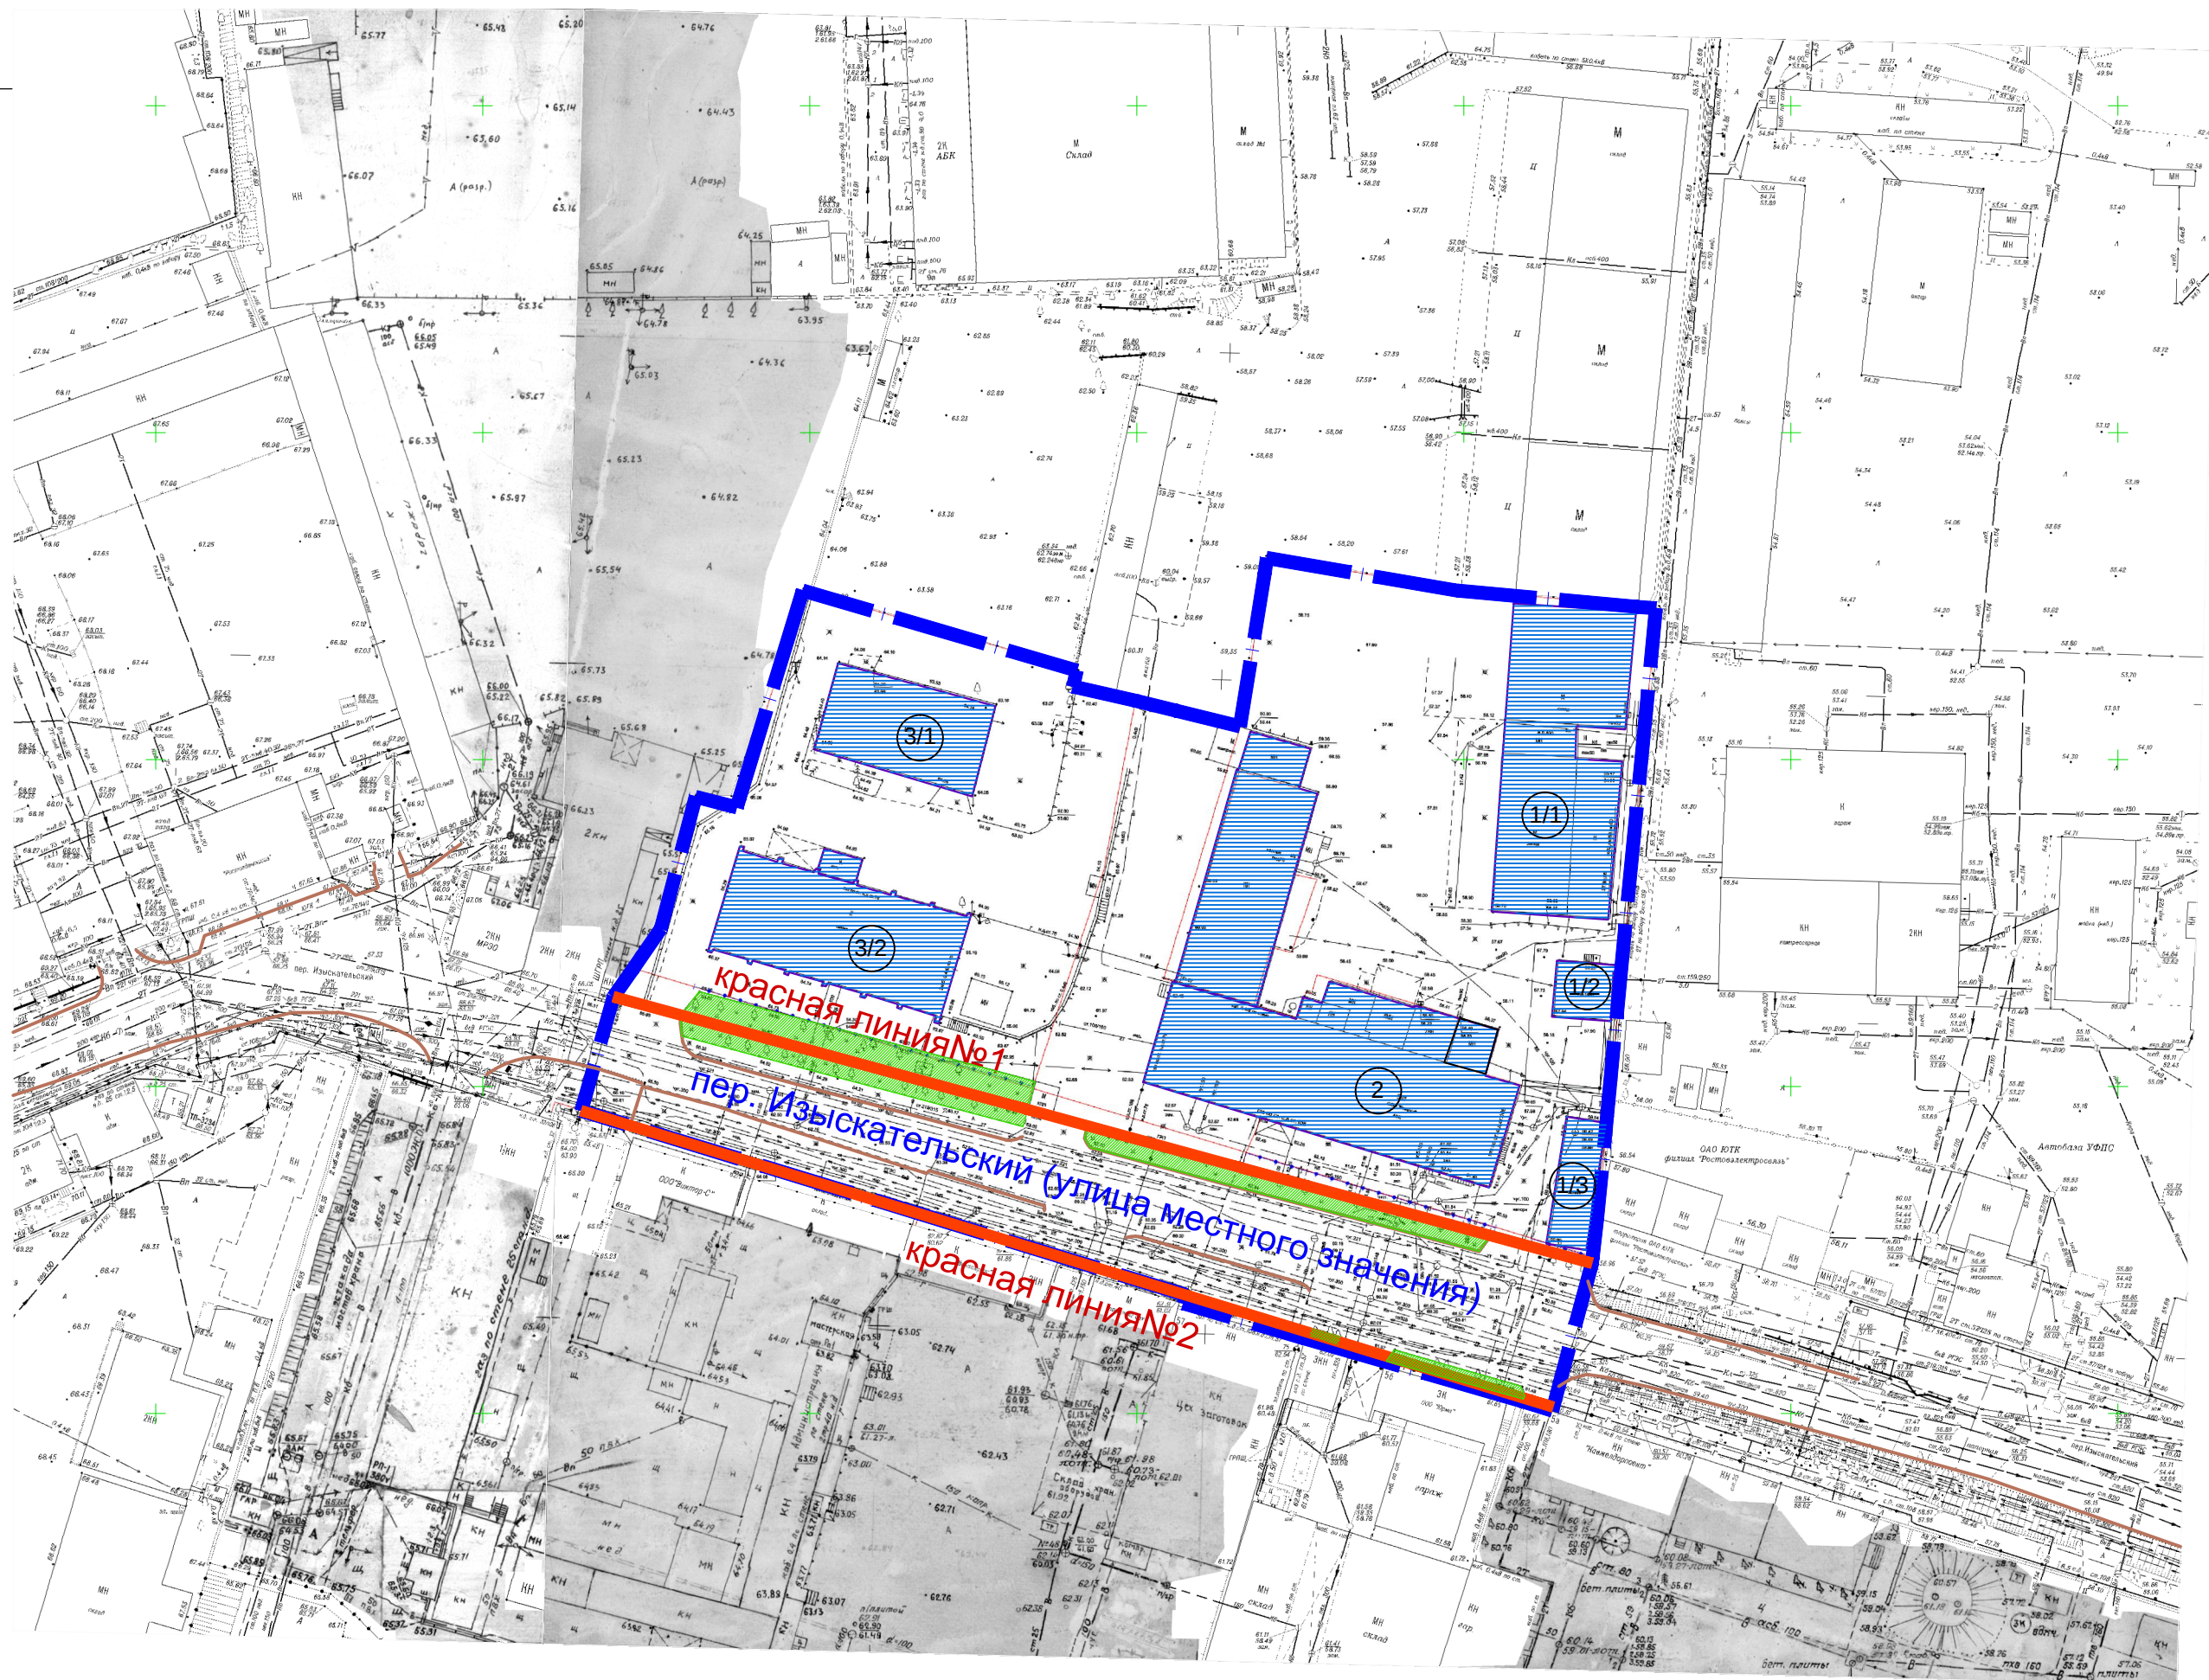

(1/2)

Номер объекта по проекту планировки территории

						20п-2018-ПП				
						Документация по планировке территории (проект планировки территории и проект межевания территории), расположенной в границах пер. Изыскательский - границы существующих земельных участков с кадастровыми номерами: 61:44.0081119:23, 61:44.0081119:128, 61:44.0081119:129.				
Изм.	Кол.уч.	Лист	№док	Подпись	Дата	Материалы по обоснованию проекта планировки территории		Стадия	Лист	Листов
Директор	Бурлова				ПП			6		
ГАП	Самарина									
Разработал	Самарина									
						Схема, отображающая местоположение существующих объектов капитального строительства. М 1:500		ООО "Консультационный центр"		