


Фрагмент карты градостроительного зонирования Ворошиловского района
Внесение изменений в ПЗиЗ для части территории города
в районе пр-кт Михаила Нагибина (КН 61:44:0011001:1463)

СУЩЕСТВУЮЩЕЕ ПОЛОЖЕНИЕ

(граница территориальных зон в соответствии с действующими ПЗиЗ)

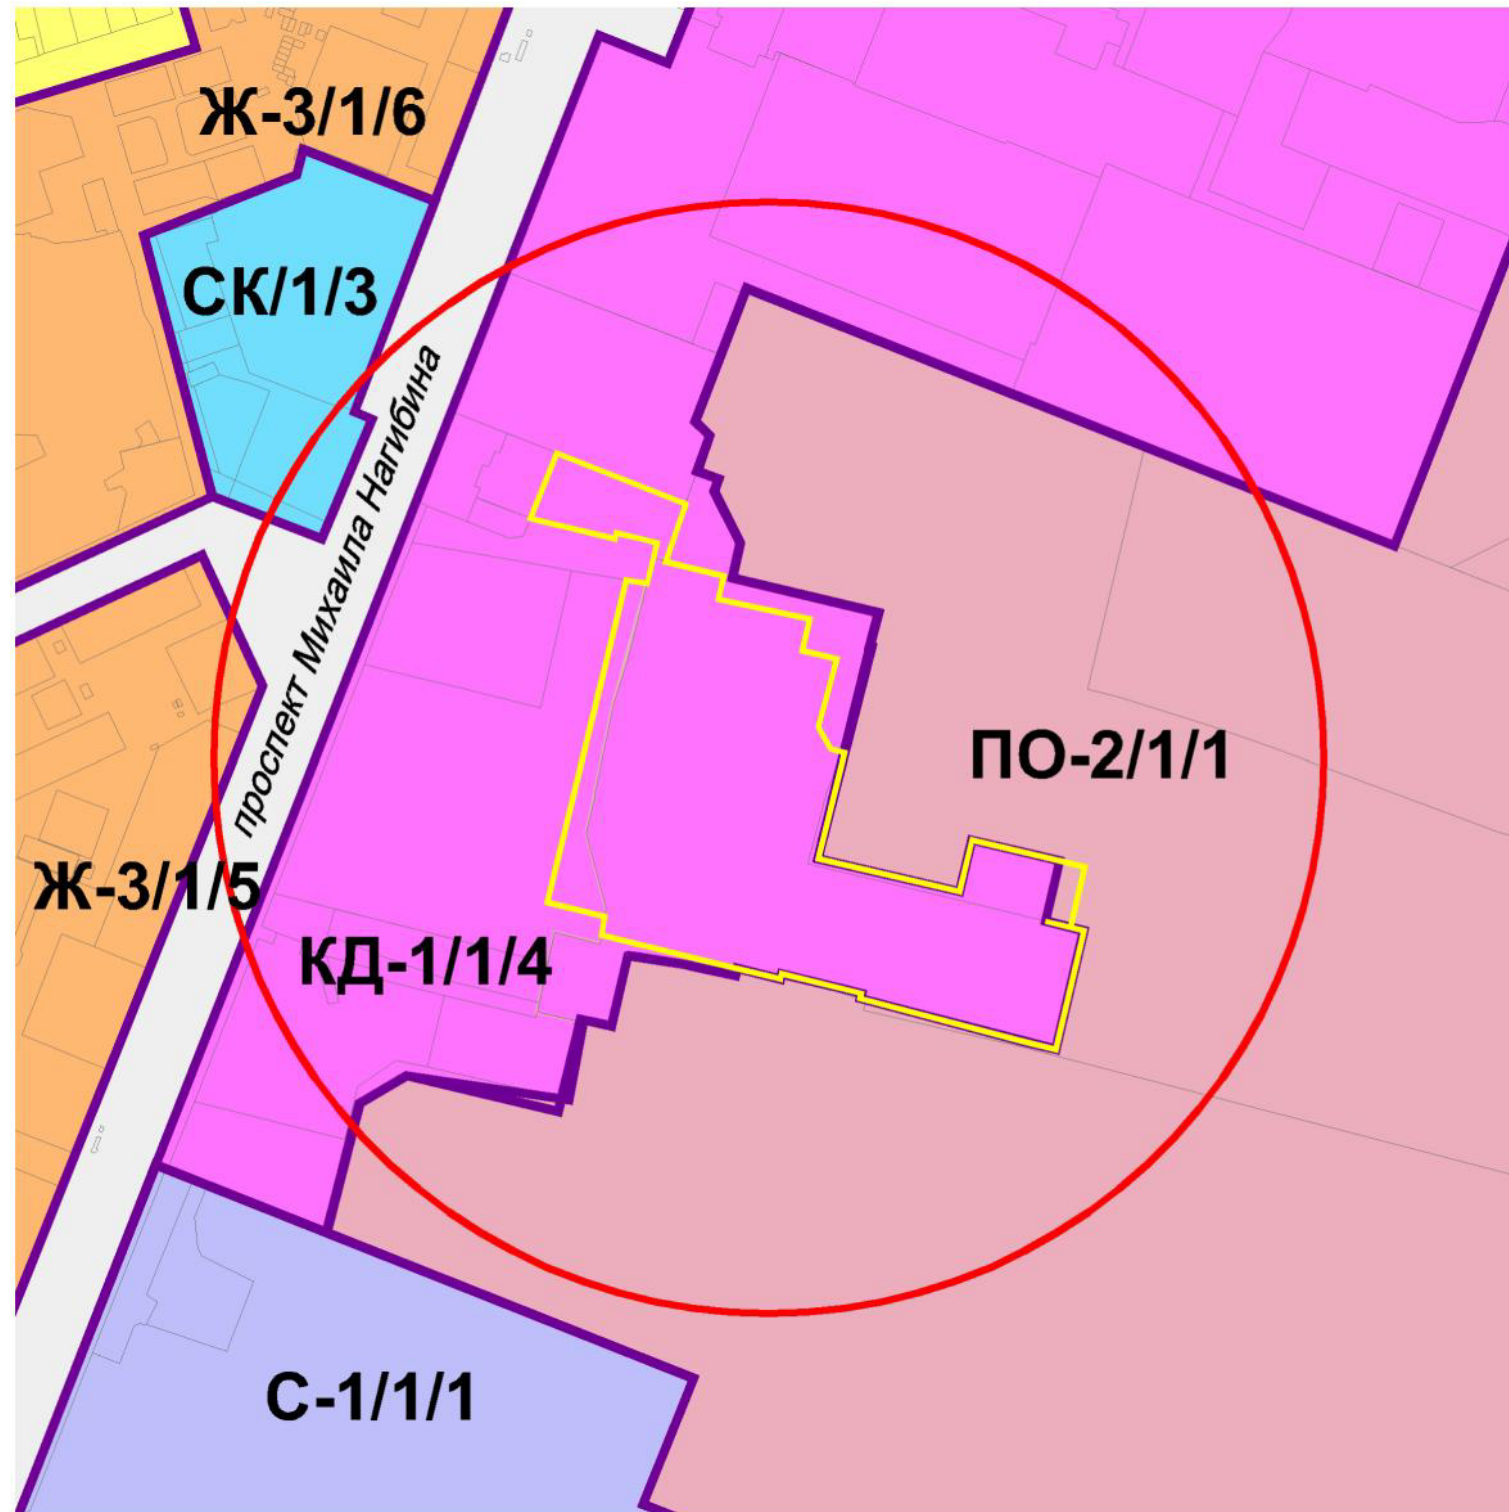

ПРОЕКТНОЕ ПРЕДЛОЖЕНИЕ

(изменение границ территориальных зон)

