


Фрагмент карты градостроительного зонирования Железнодорожного района
Внесение изменений в ПЗиЗ для части территории города
в районе пер. Пржевальского, 17 а и ул. Кузнечная, 3

СУЩЕСТВУЮЩЕЕ ПОЛОЖЕНИЕ

(граница территориальных зон в соответствии с действующими ПЗиЗ)

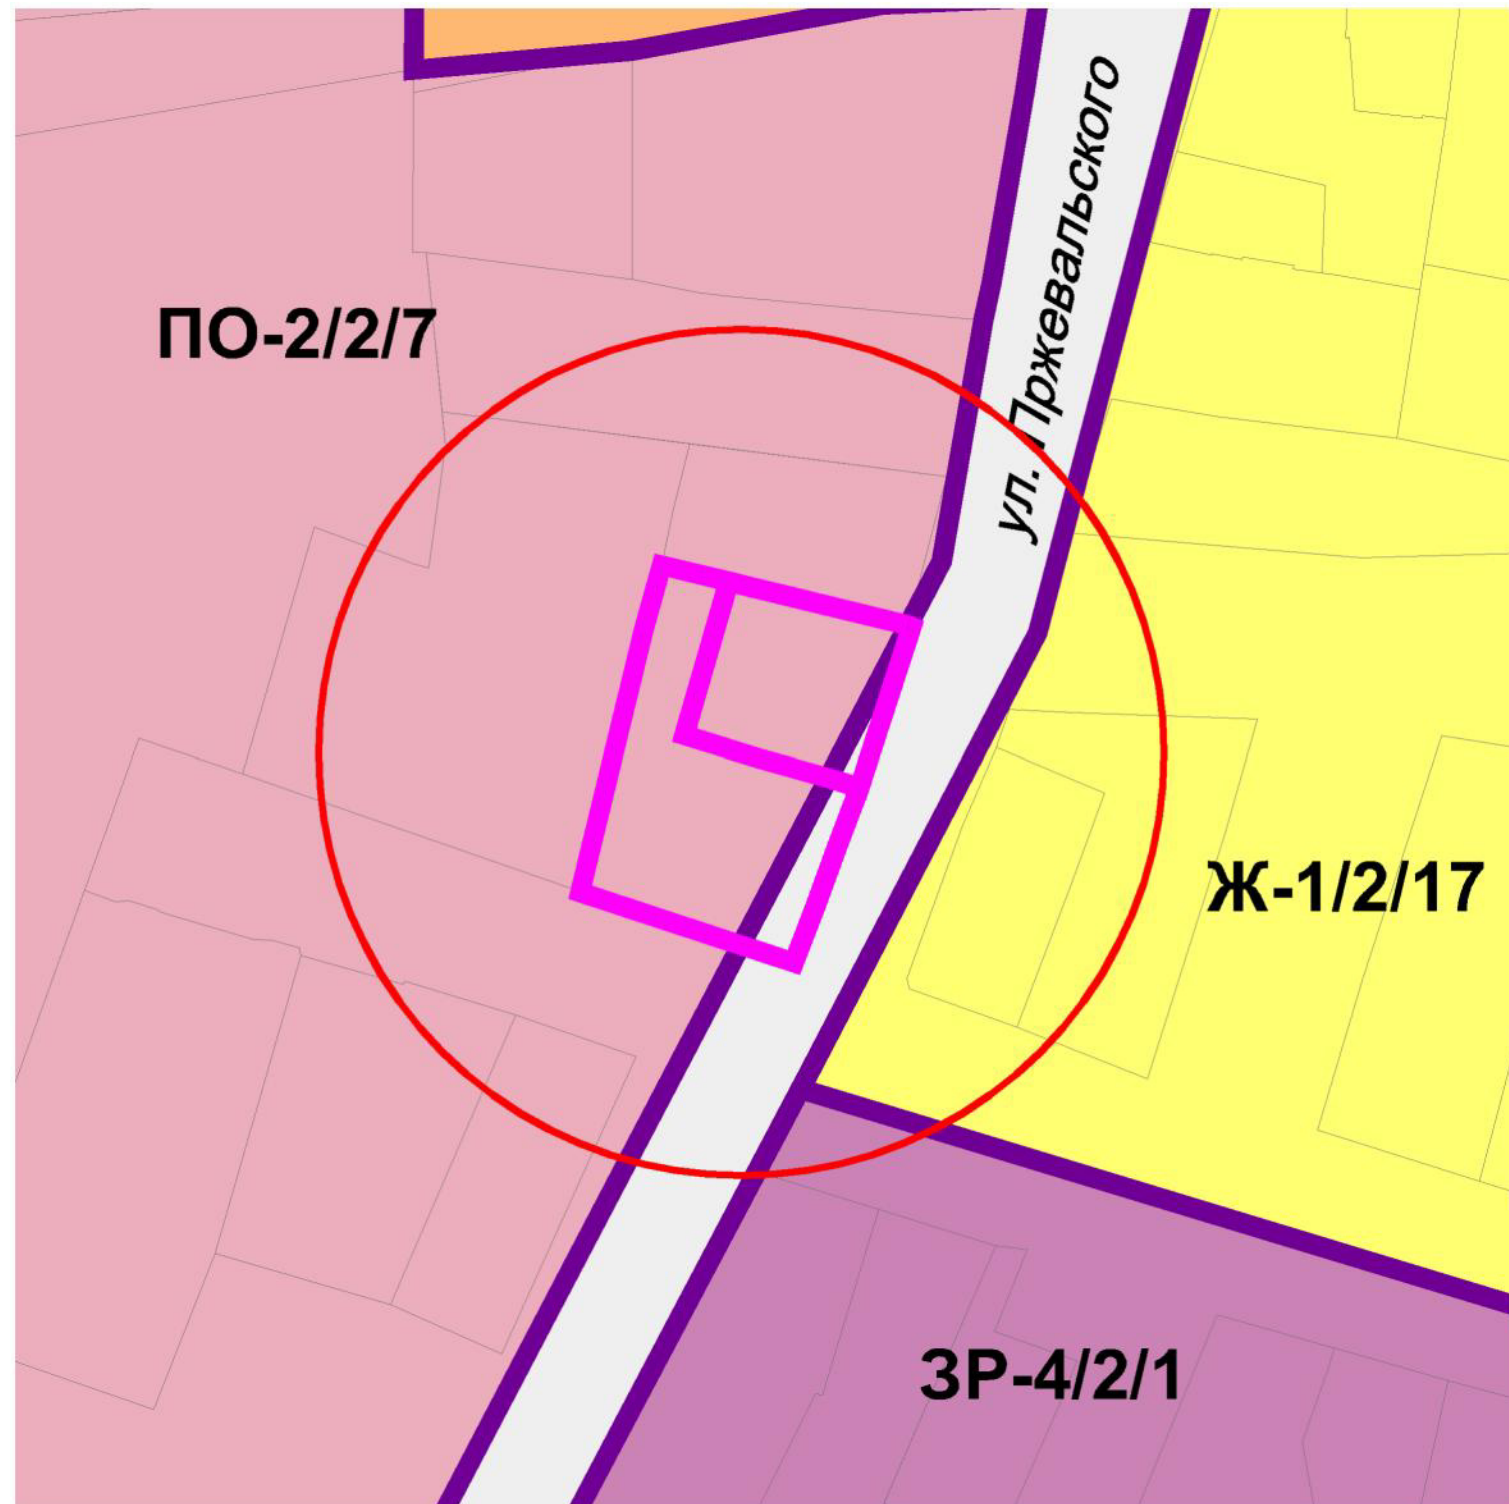

ПРОЕКТНОЕ ПРЕДЛОЖЕНИЕ

(изменение границ территориальных зон)

