


Фрагмент карты градостроительного зонирования Пролетарского района
Внесение изменений в ПЗиЗ для части территории города
вдоль ручья в балке Кизитеринка от р. Дон до пр. Шолохова (КН 61:44:0032230:41)

СУЩЕСТВУЮЩЕЕ ПОЛОЖЕНИЕ

(граница территориальных зон в соответствии с действующими ПЗиЗ)

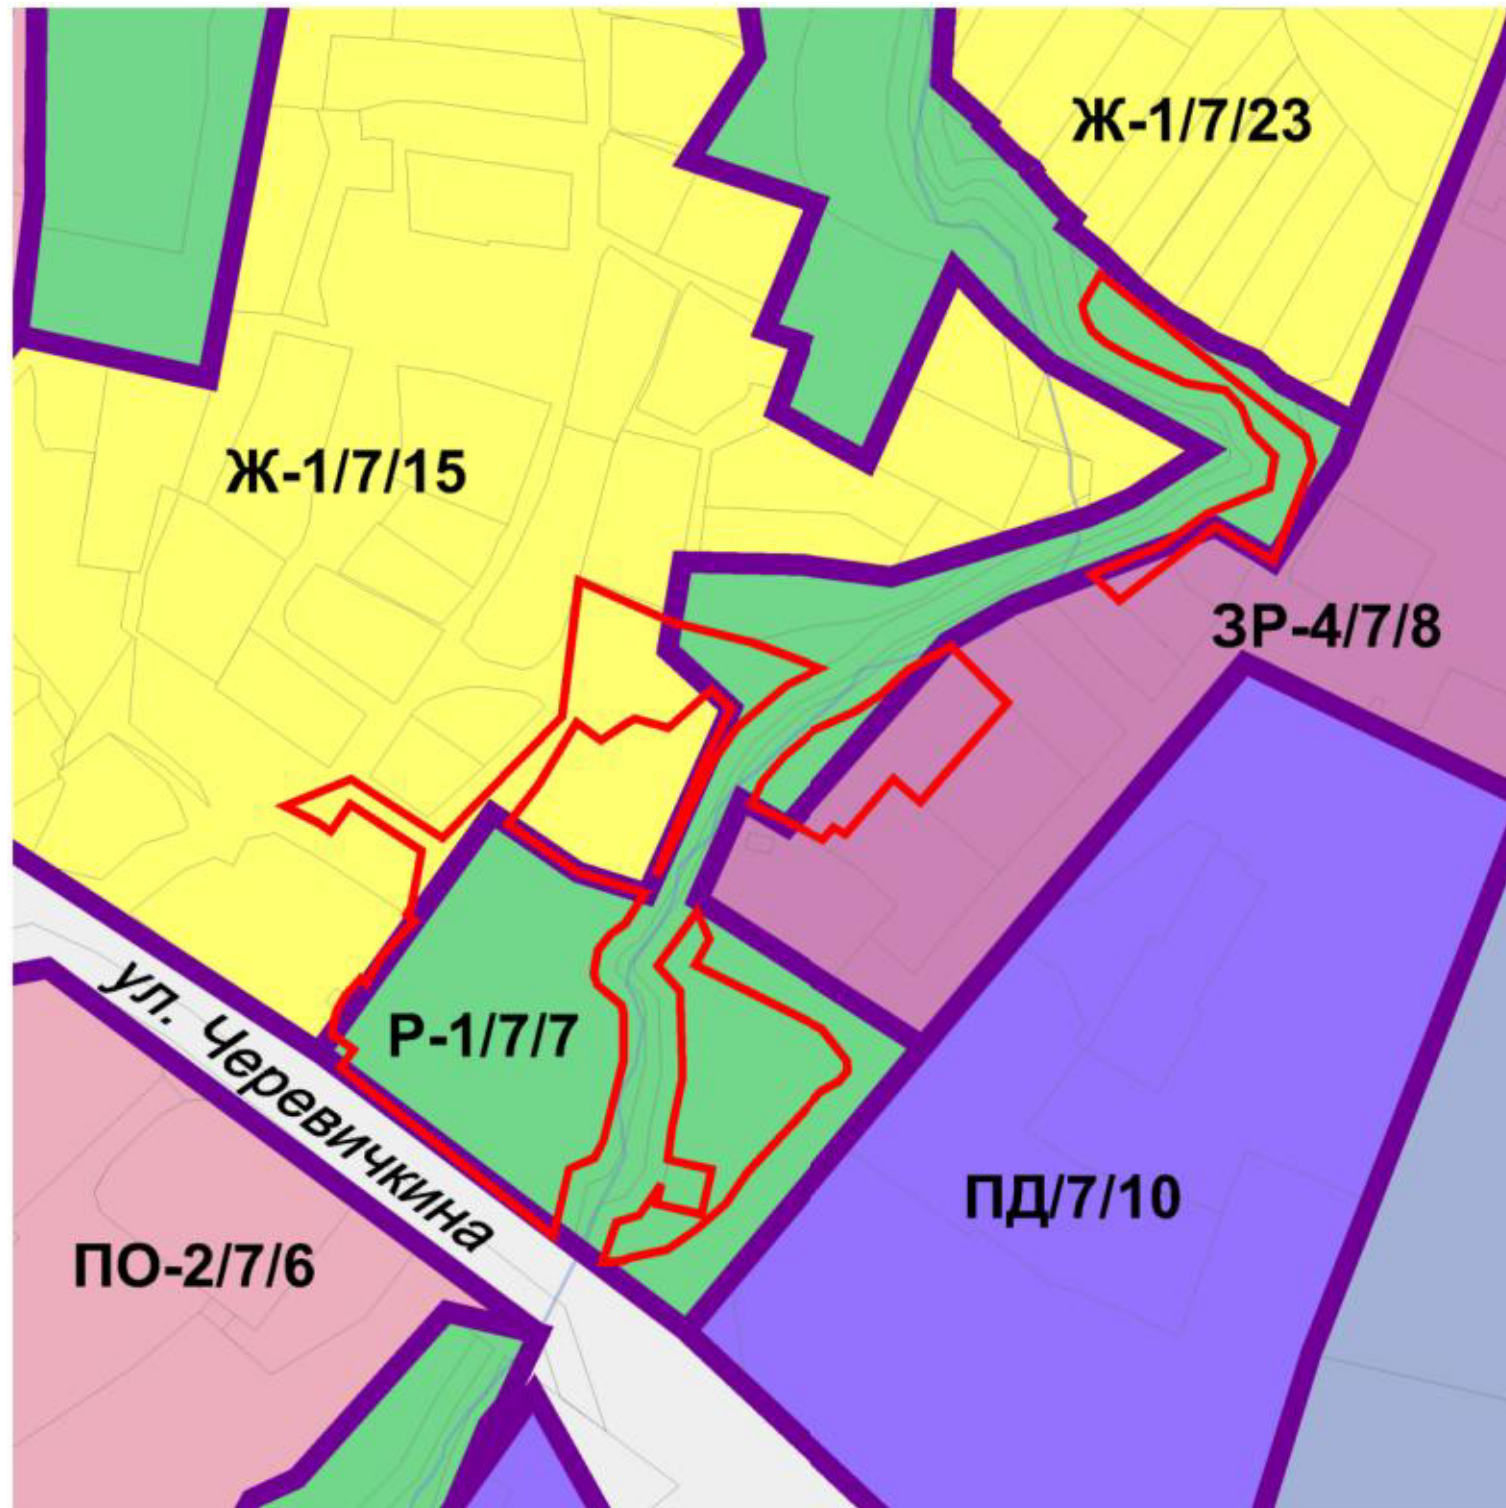

ПРОЕКТНОЕ ПРЕДЛОЖЕНИЕ

(изменение границ территориальных зон)

