


Фрагмент карты градостроительного зонирования Ворошиловского района
Внесение изменений в ПЗиЗ для части территории города
в районе ул. Особенная (участки № 1, 3)

СУЩЕСТВУЮЩЕЕ ПОЛОЖЕНИЕ

(граница территориальных зон в соответствии с действующими ПЗиЗ)

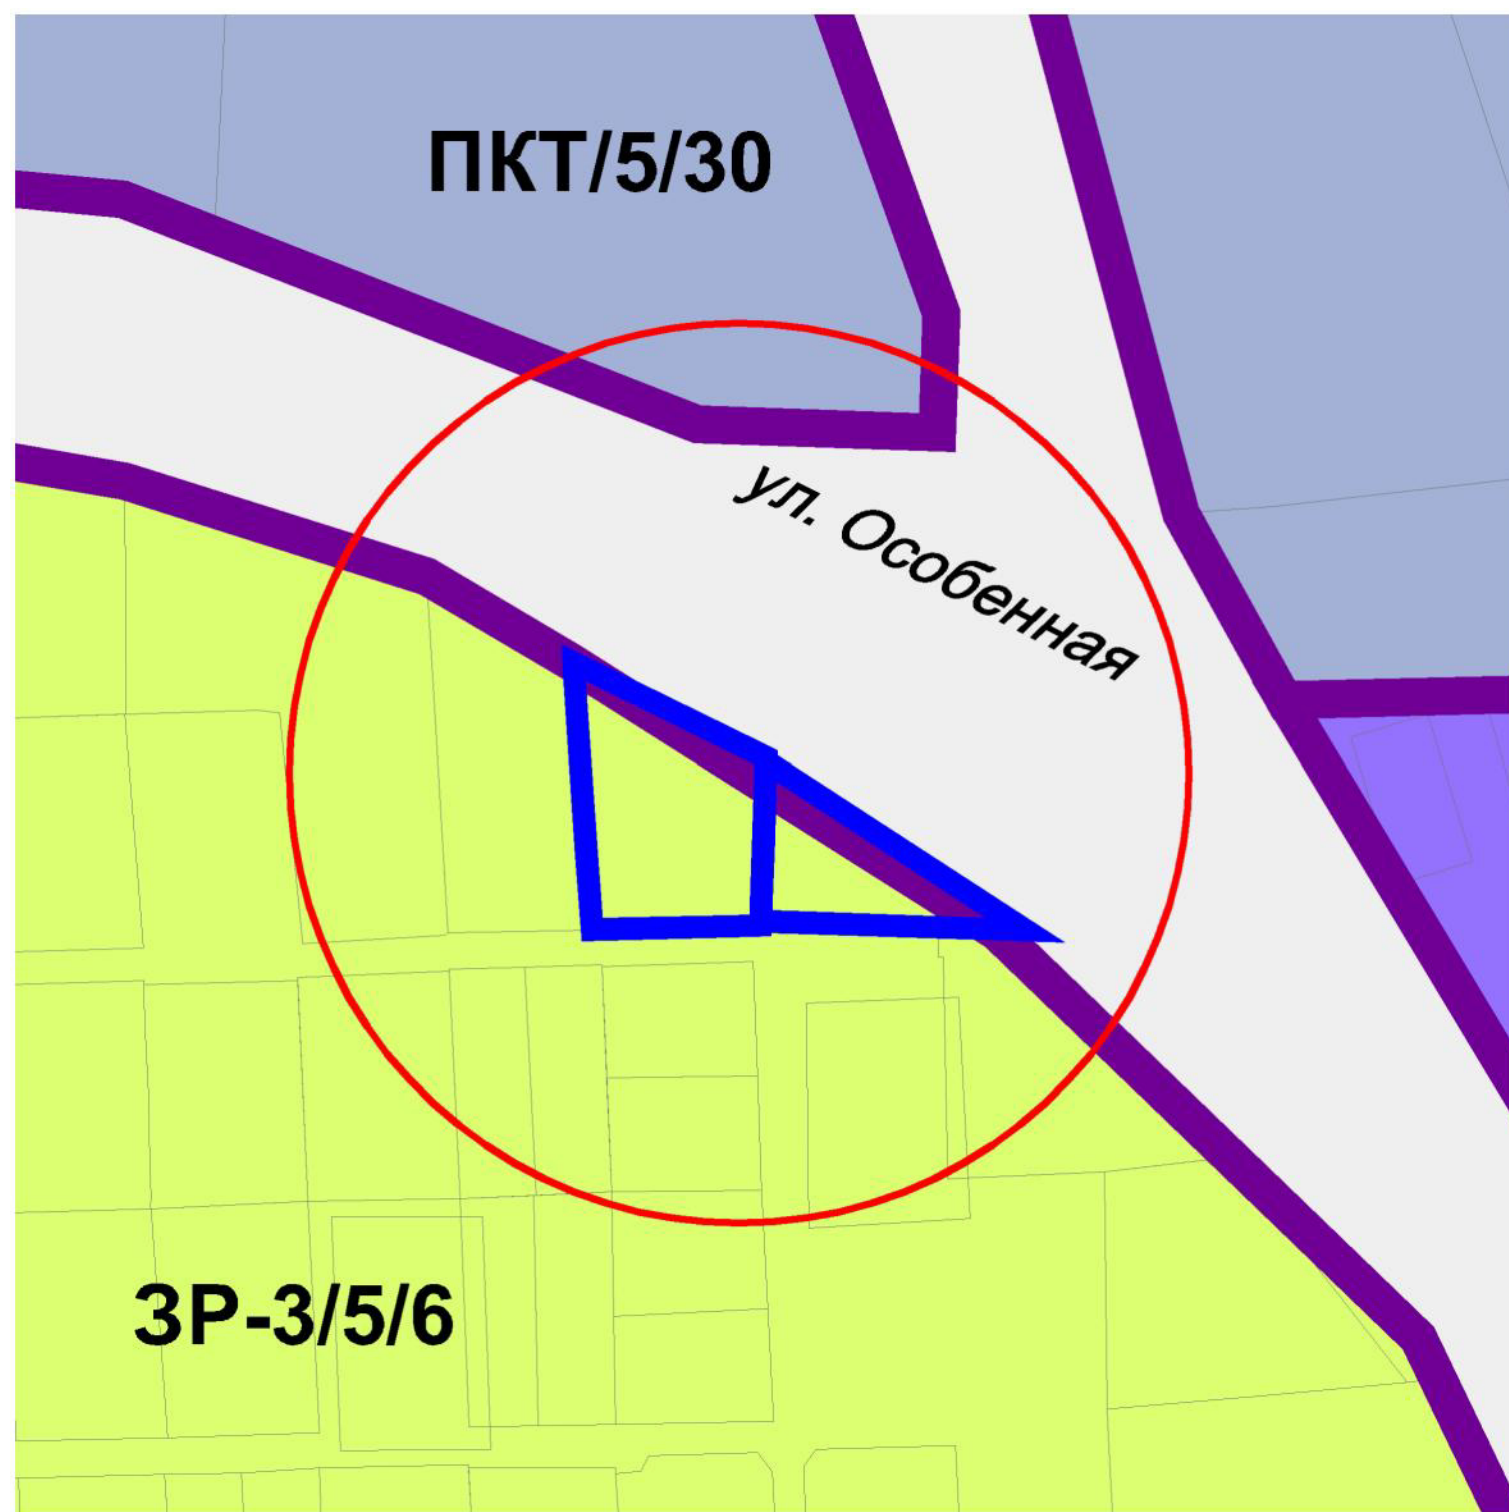

ПРОЕКТНОЕ ПРЕДЛОЖЕНИЕ

(изменение границ территориальных зон)

