


Фрагмент карты градостроительного зонирования Ленинского, Кировского и Пролетарского районов

Внесение изменений в ПЗиЗ для части территории города в районе ул. Береговая и ул. Левобережная

СУЩЕСТВУЮЩЕЕ ПОЛОЖЕНИЕ
(граница территориальных зон в соответствии с действующими ПЗиЗ)

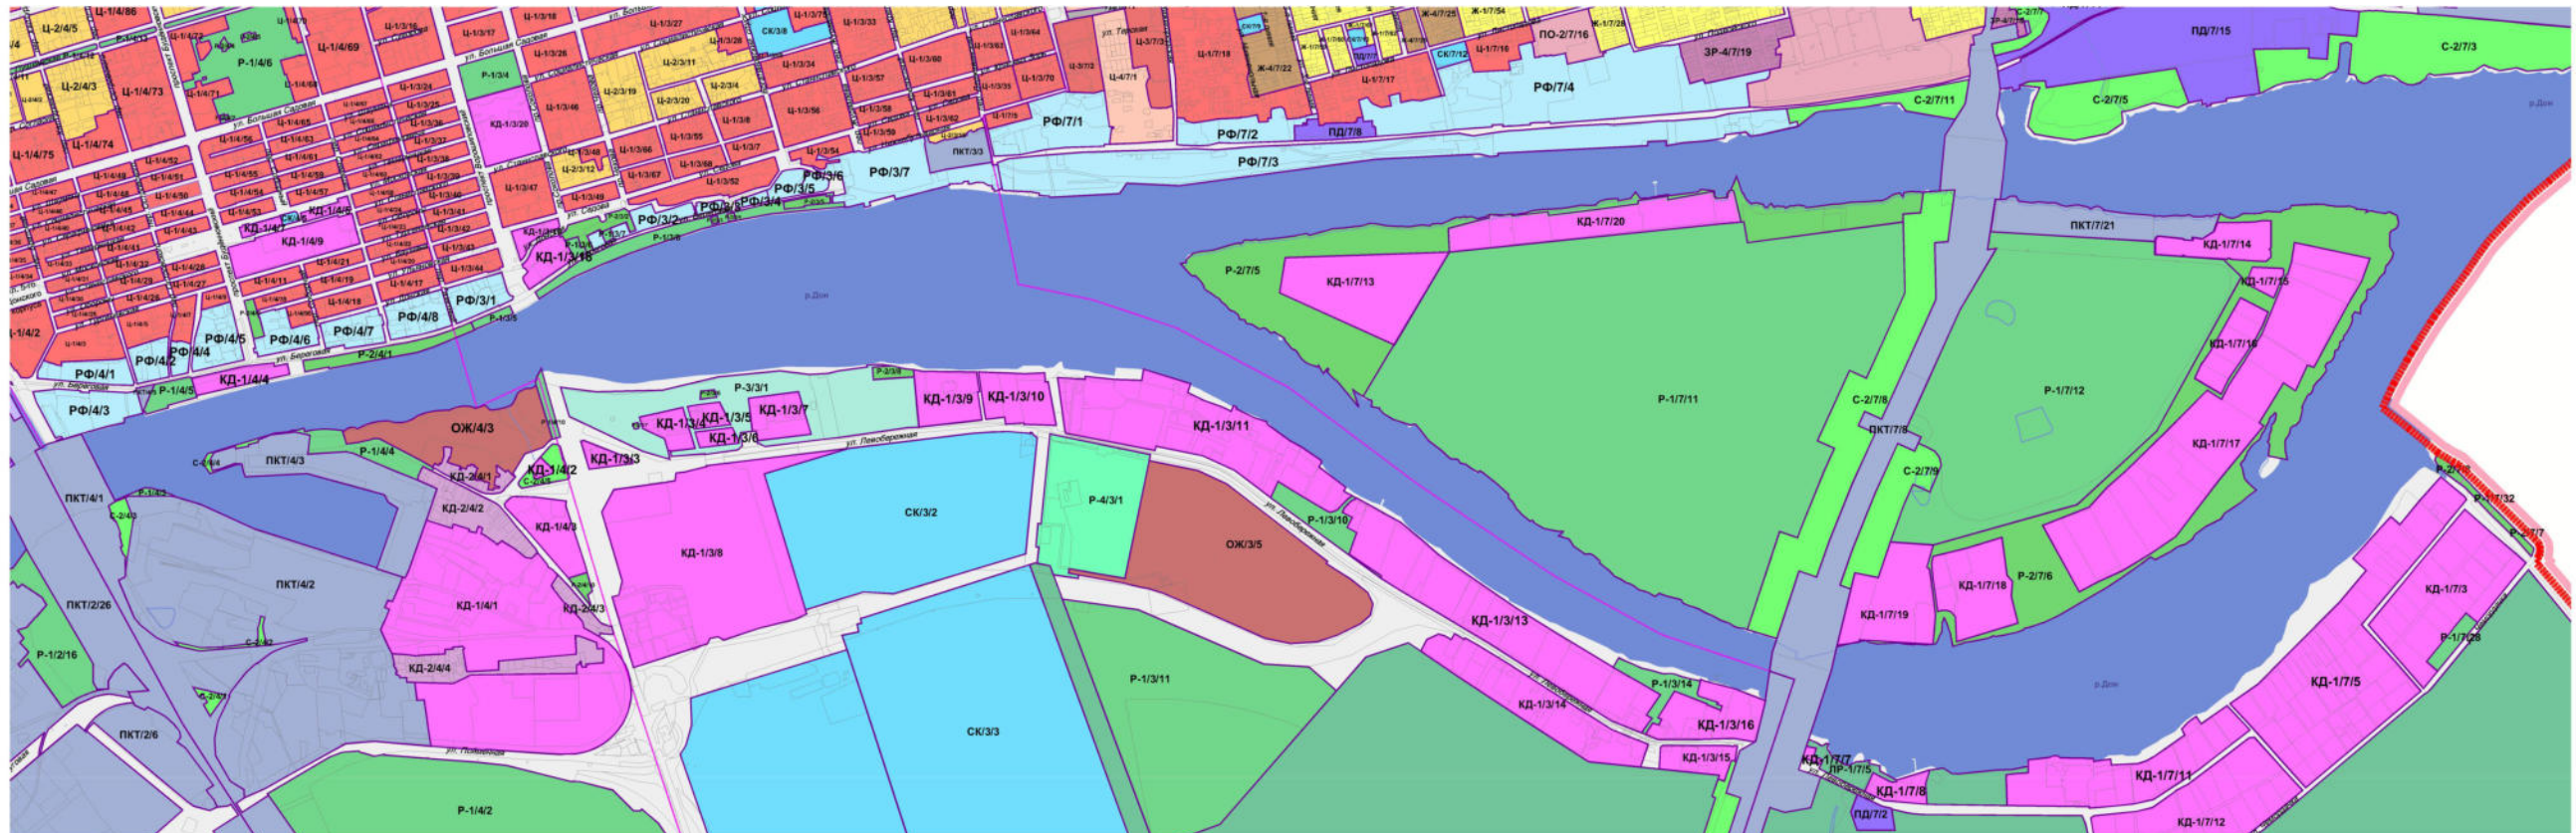

ПРОЕКТНОЕ ПРЕДЛОЖЕНИЕ
(изменение границ территориальных зон)

