


Фрагмент карты градостроительного зонирования Советского района

Внесение изменений в ПЗиЗ для части территории города
в районе ул. Малиновского (КН 61:44:0073307:44, 61:44:0073307:45
61:44:0073307:19, 61:44:0073307:20)

СУЩЕСТВУЮЩЕЕ ПОЛОЖЕНИЕ

(граница территориальных зон в соответствии с действующими ПЗиЗ)

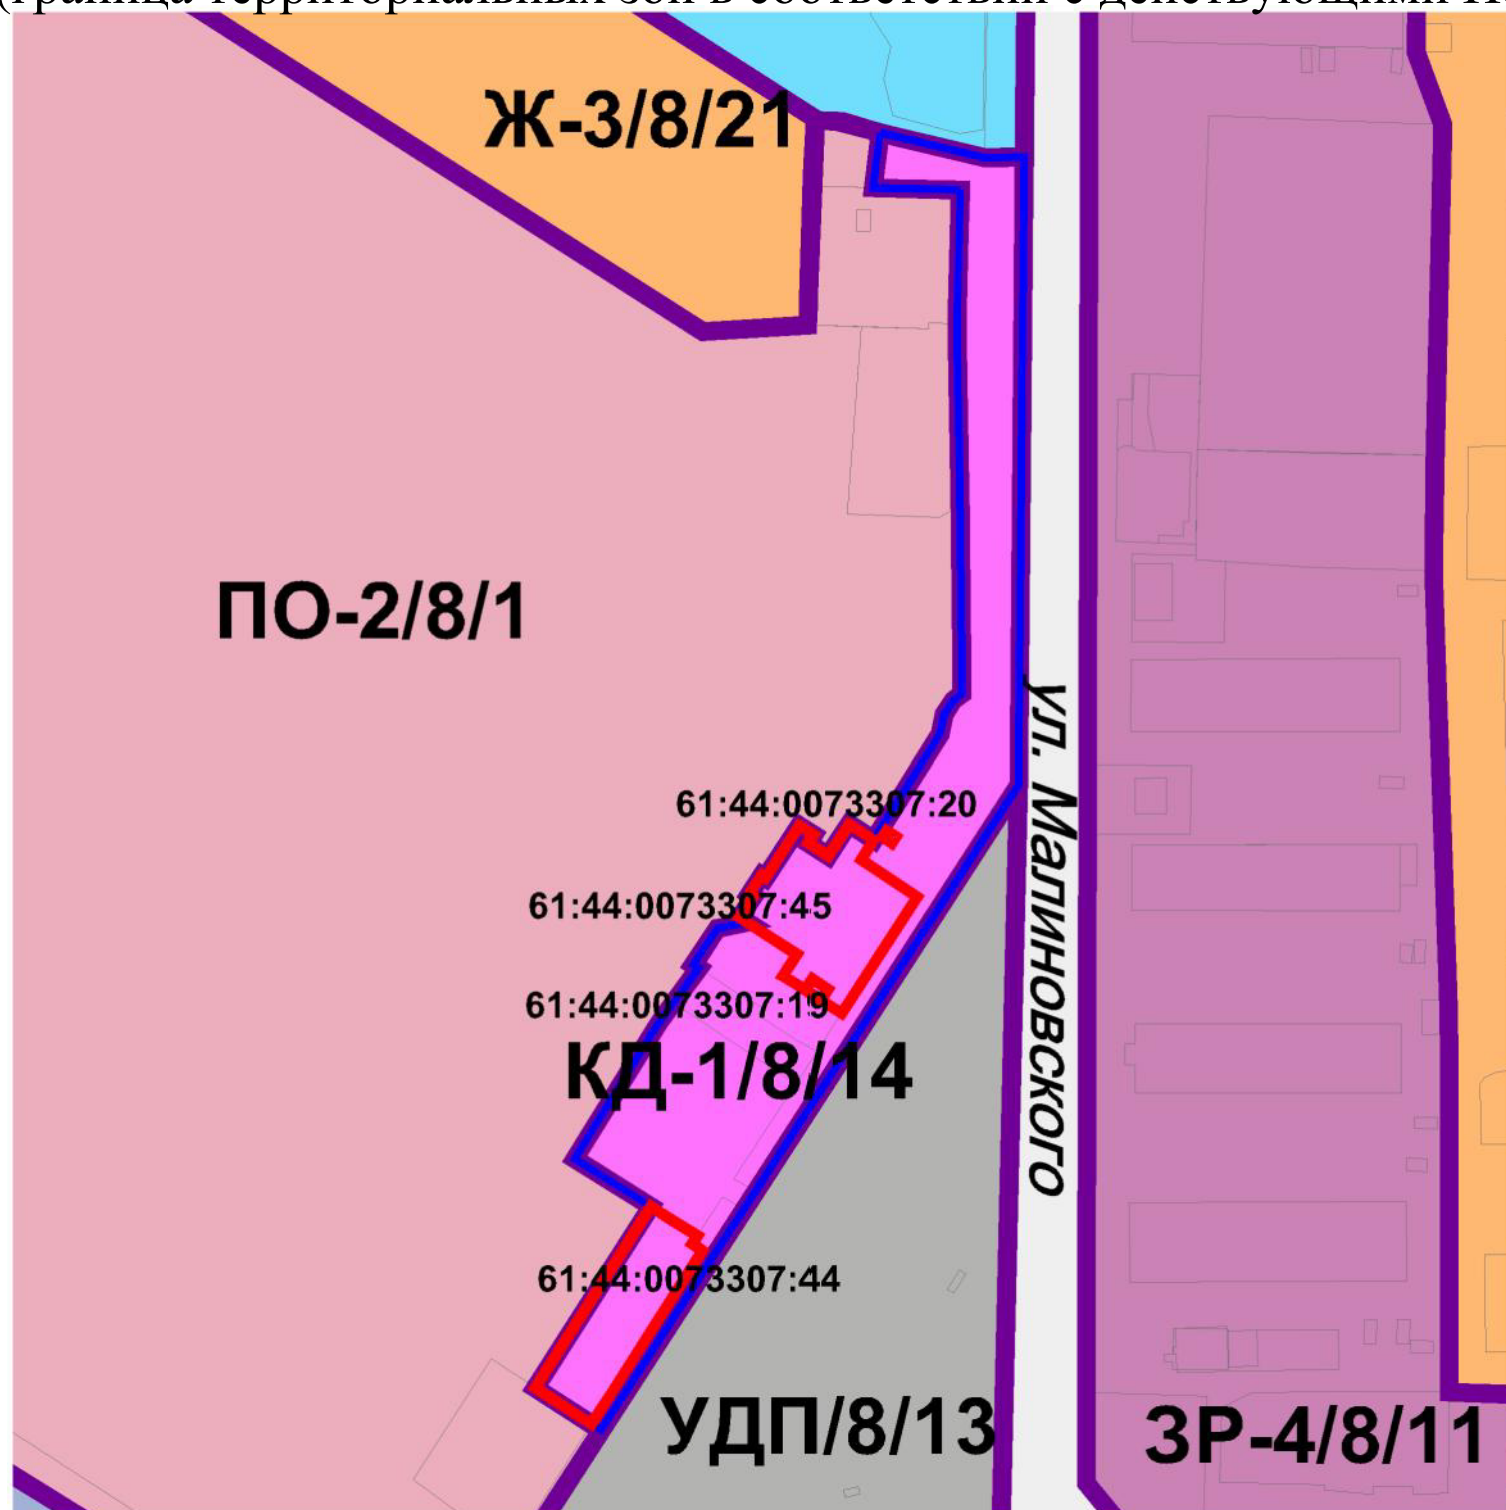

ПРОЕКТНОЕ ПРЕДЛОЖЕНИЕ

(изменение границ территориальных зон)

