


**Фрагмент карты градостроительного зонирования Кировского района**  
Внесение изменений в ПЗиЗ для части территории города  
в районе ул. Социалистическая, 128

СУЩЕСТВУЮЩЕЕ ПОЛОЖЕНИЕ

(граница территориальных зон в соответствии с действующими ПЗиЗ)

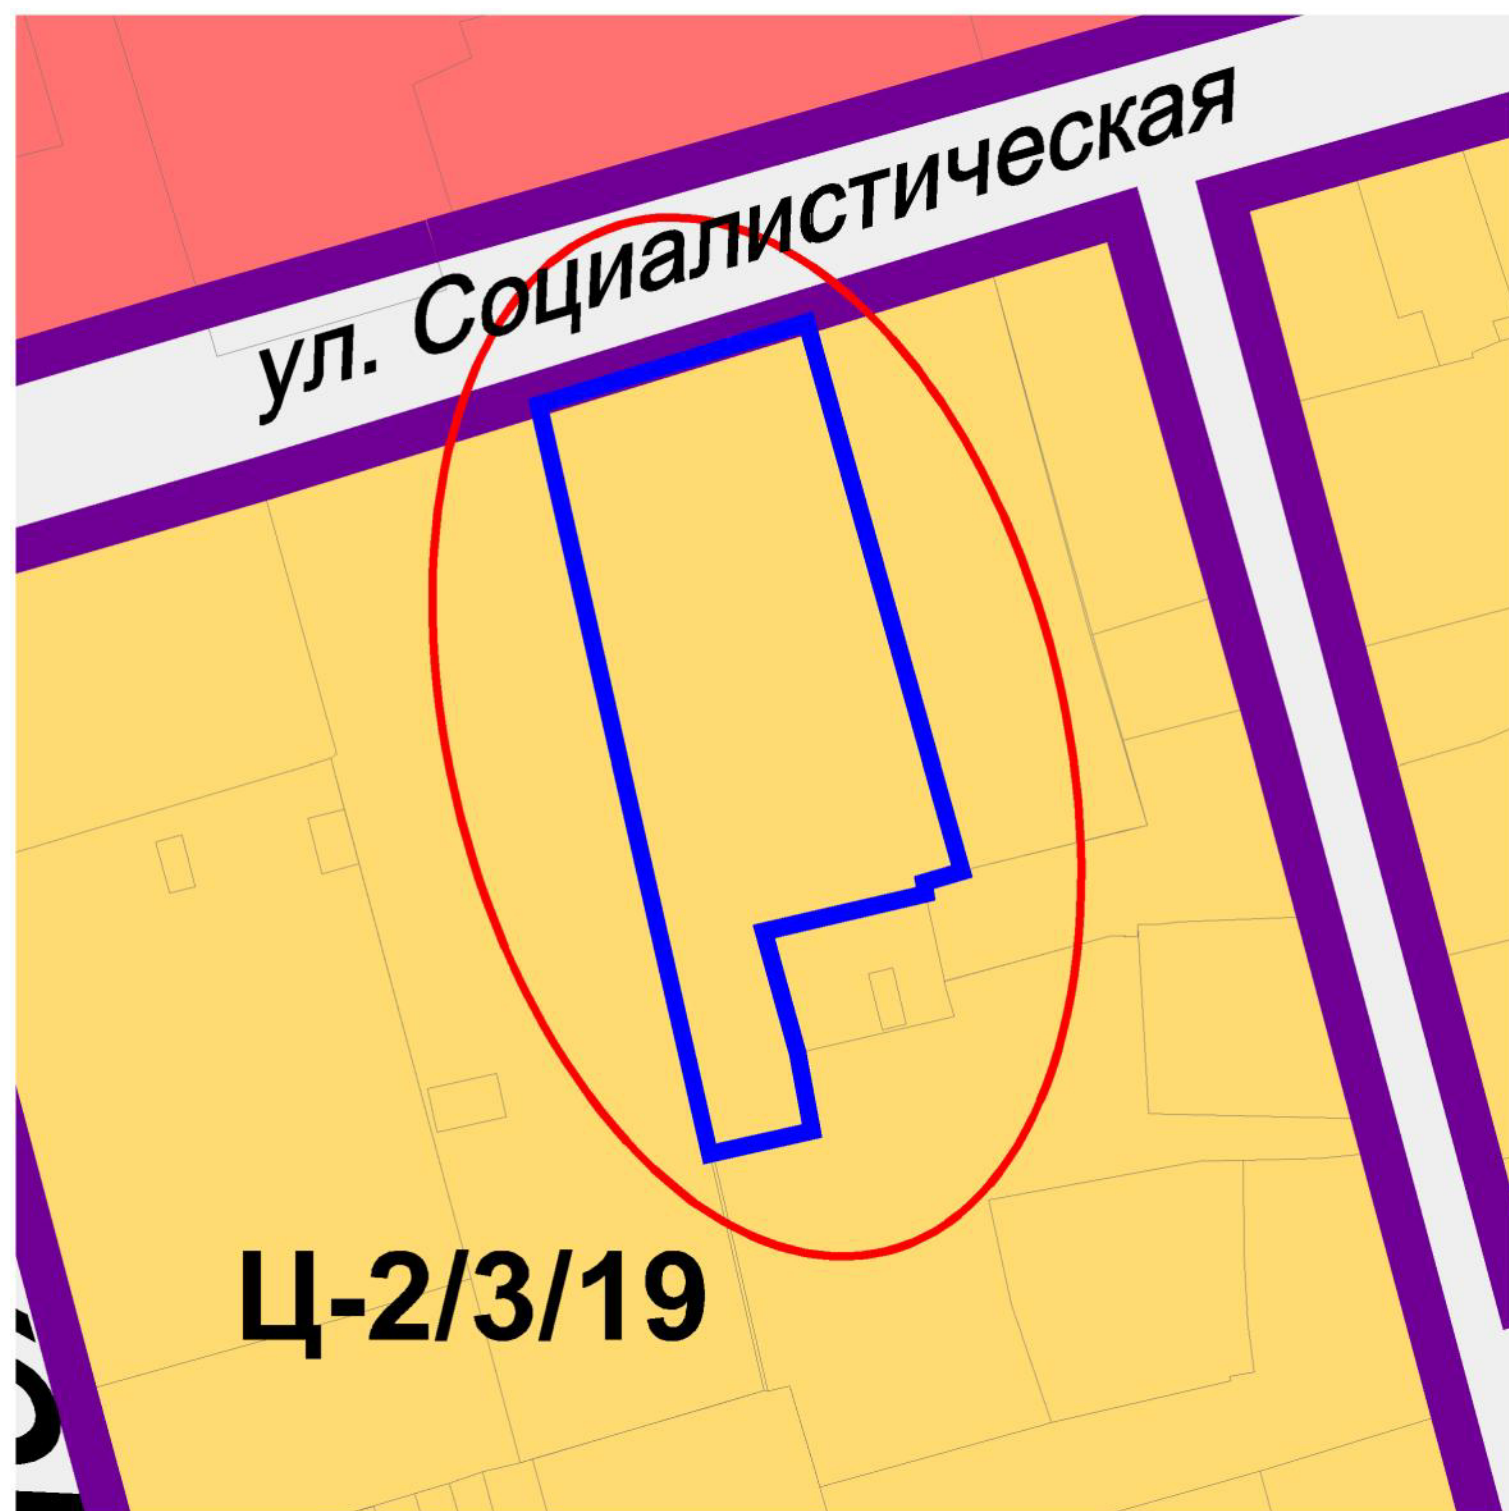

ПРОЕКТНОЕ ПРЕДЛОЖЕНИЕ

(изменение границ территориальных зон)

