


Фрагмент карты градостроительного зонирования Ворошиловского района
Внесение изменений в ПЗиЗ для части территории города
в районе земельных участков с кадастровыми номерами
61:44:0000000:183694 и 61:44:0000000:180993

СУЩЕСТВУЮЩЕЕ ПОЛОЖЕНИЕ

(граница территориальных зон в соответствии с действующими ПЗиЗ)

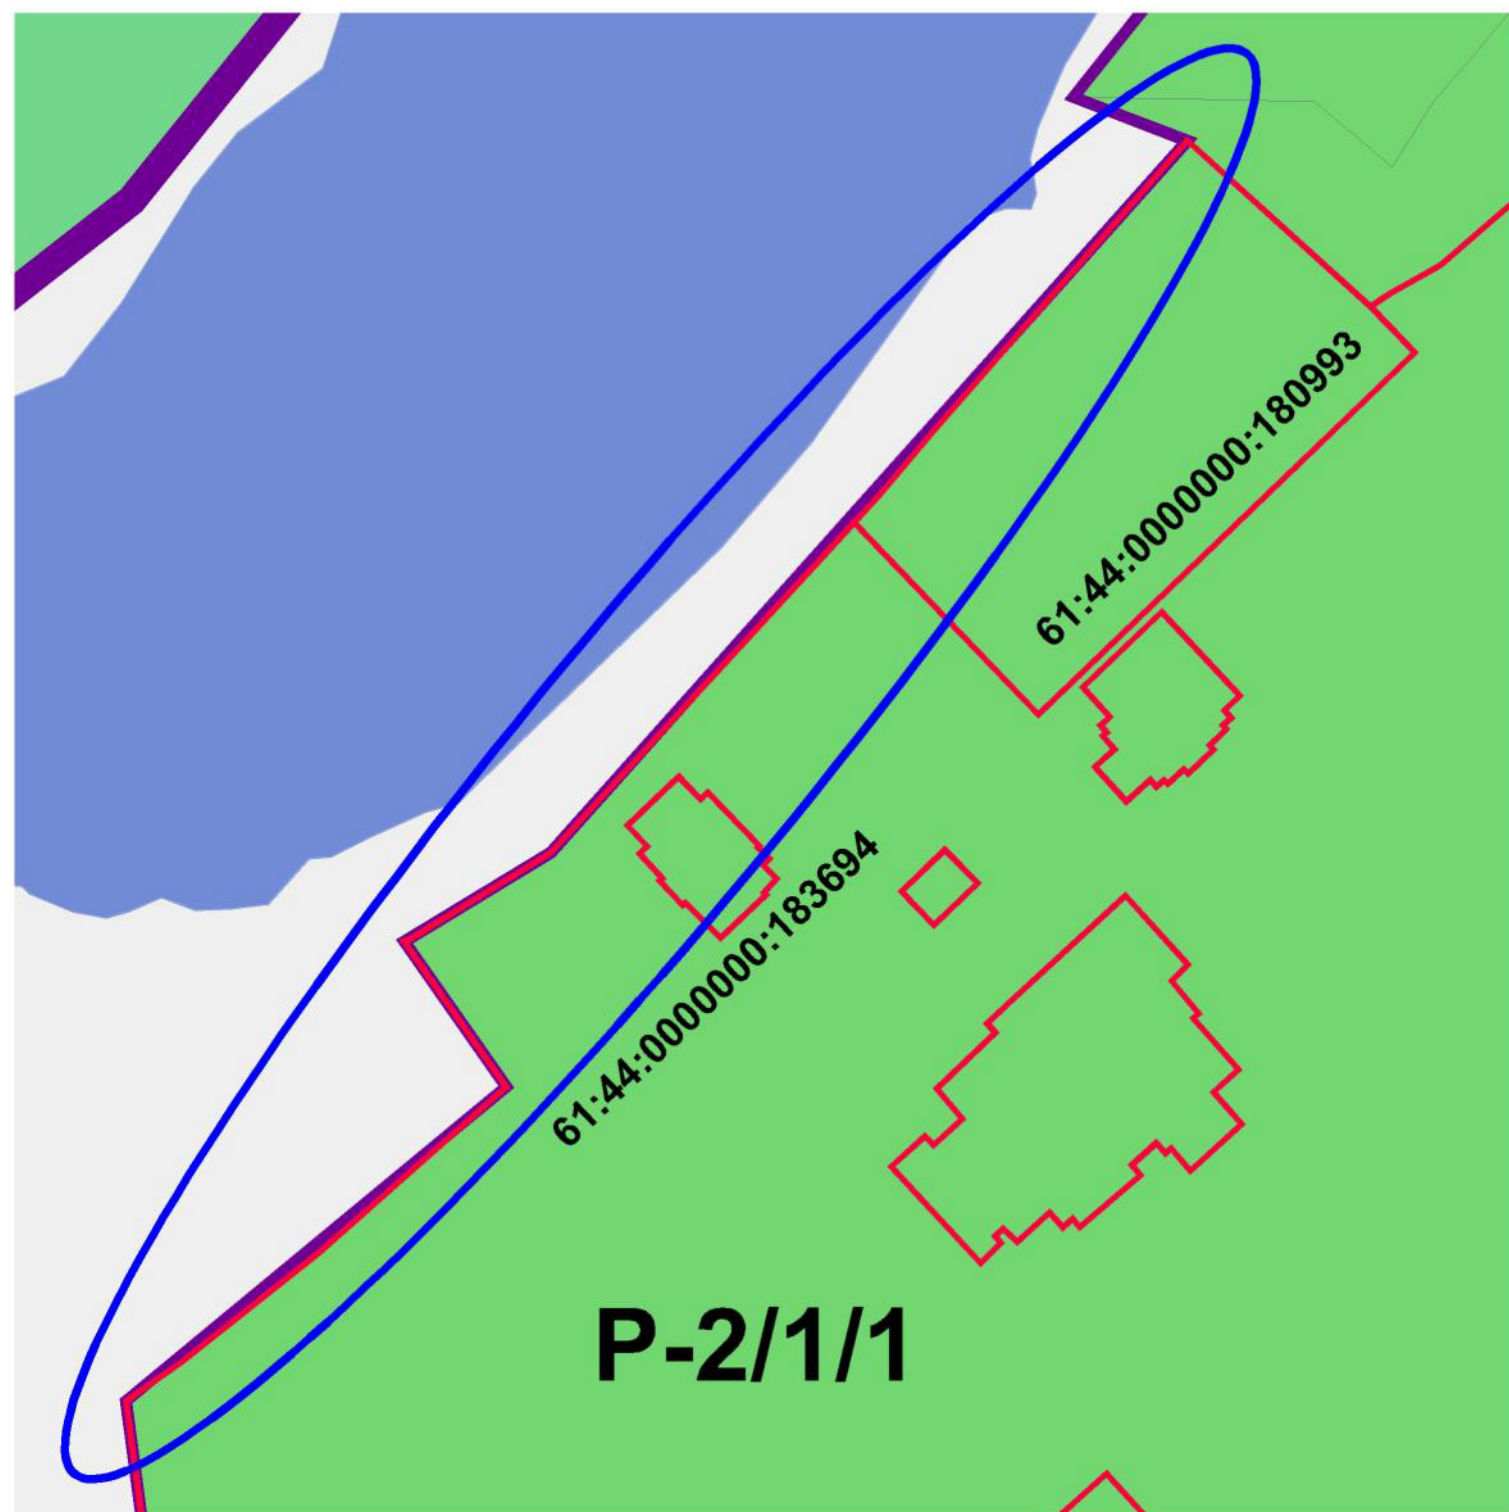

ПРОЕКТНОЕ ПРЕДЛОЖЕНИЕ

(изменение границ территориальных зон)

