


Фрагмент карты градостроительного зонирования Железнодорожного района
Внесение изменений в ПЗиЗ для части территории города
для земельного участка с КН 61:44:0060838:296

СУЩЕСТВУЮЩЕЕ ПОЛОЖЕНИЕ

(граница территориальных зон в соответствии с действующими ПЗиЗ)

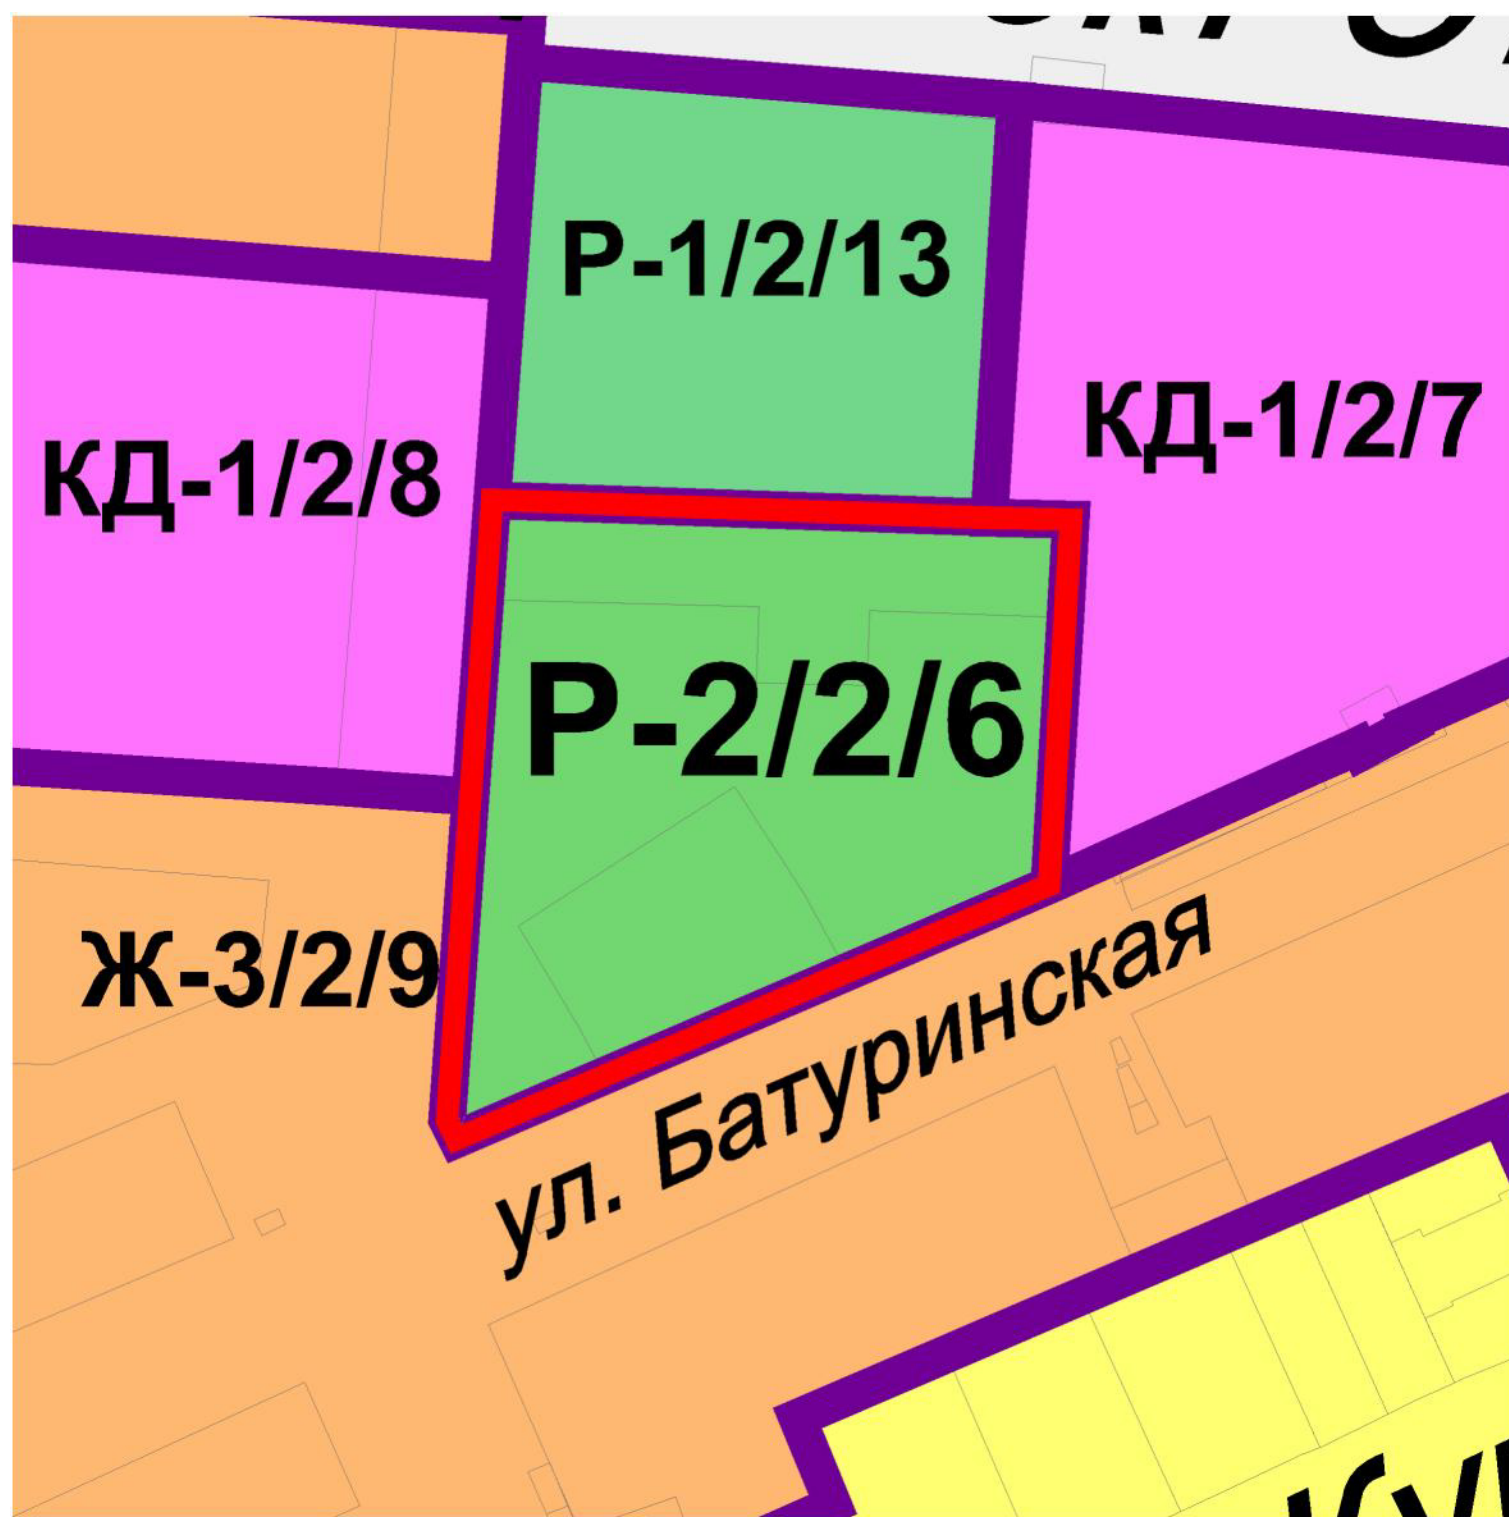

ПРОЕКТНОЕ ПРЕДЛОЖЕНИЕ

(изменение границ территориальных зон)

