


Фрагмент карты градостроительного зонирования Железнодорожного района
Внесение изменений в ПЗиЗ для части территории города
в районе ул. 1-я Баррикадная, 1

СУЩЕСТВУЮЩЕЕ ПОЛОЖЕНИЕ

(граница территориальных зон в соответствии с действующими ПЗиЗ)

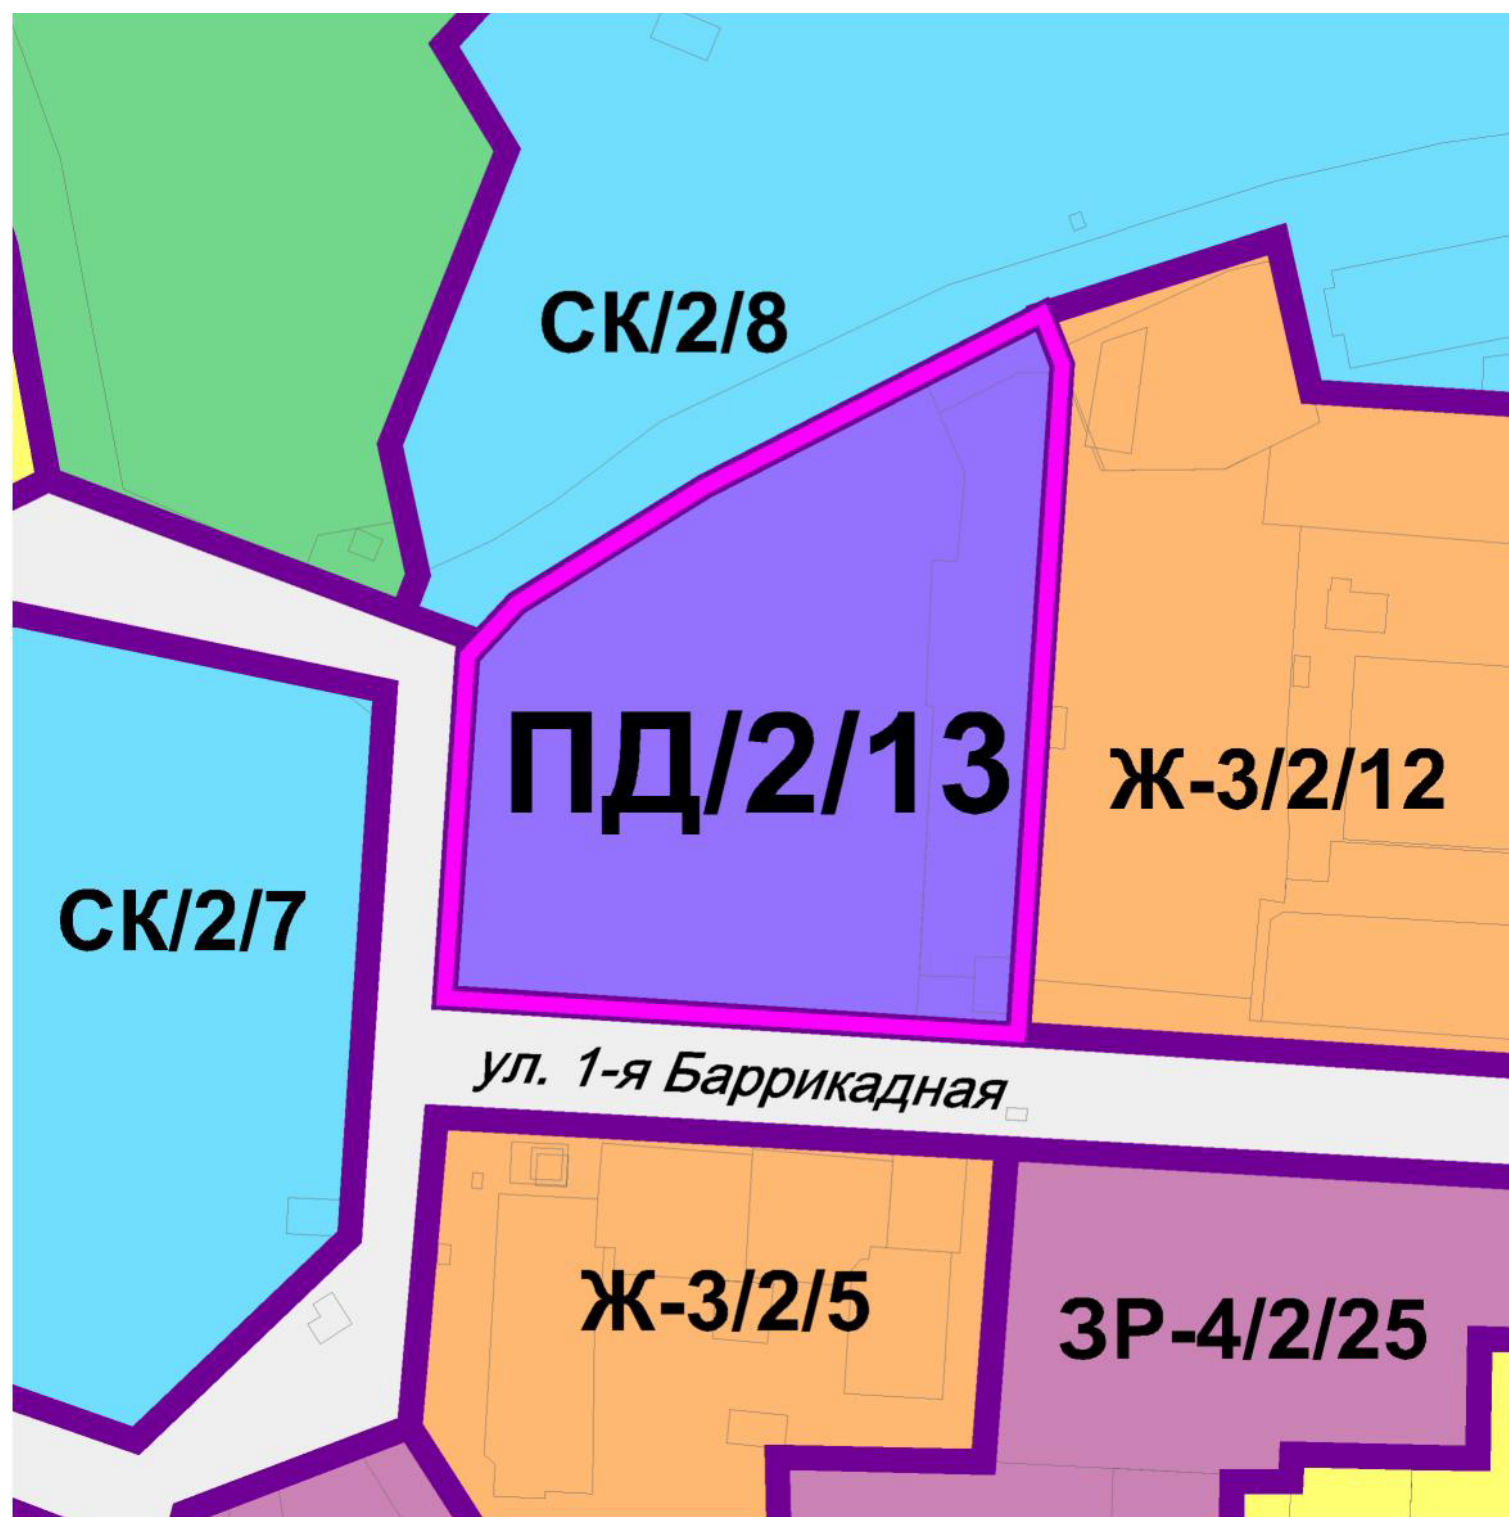

ПРОЕКТНОЕ ПРЕДЛОЖЕНИЕ

(изменение границ территориальных зон)

