


Фрагмент карты градостроительного зонирования Октябрьского района
Внесение изменений в ПЗиЗ для части территории города
в районе пер. Владивостокский,32

СУЩЕСТВУЮЩЕЕ ПОЛОЖЕНИЕ

(граница территориальных зон в соответствии с действующими ПЗиЗ)

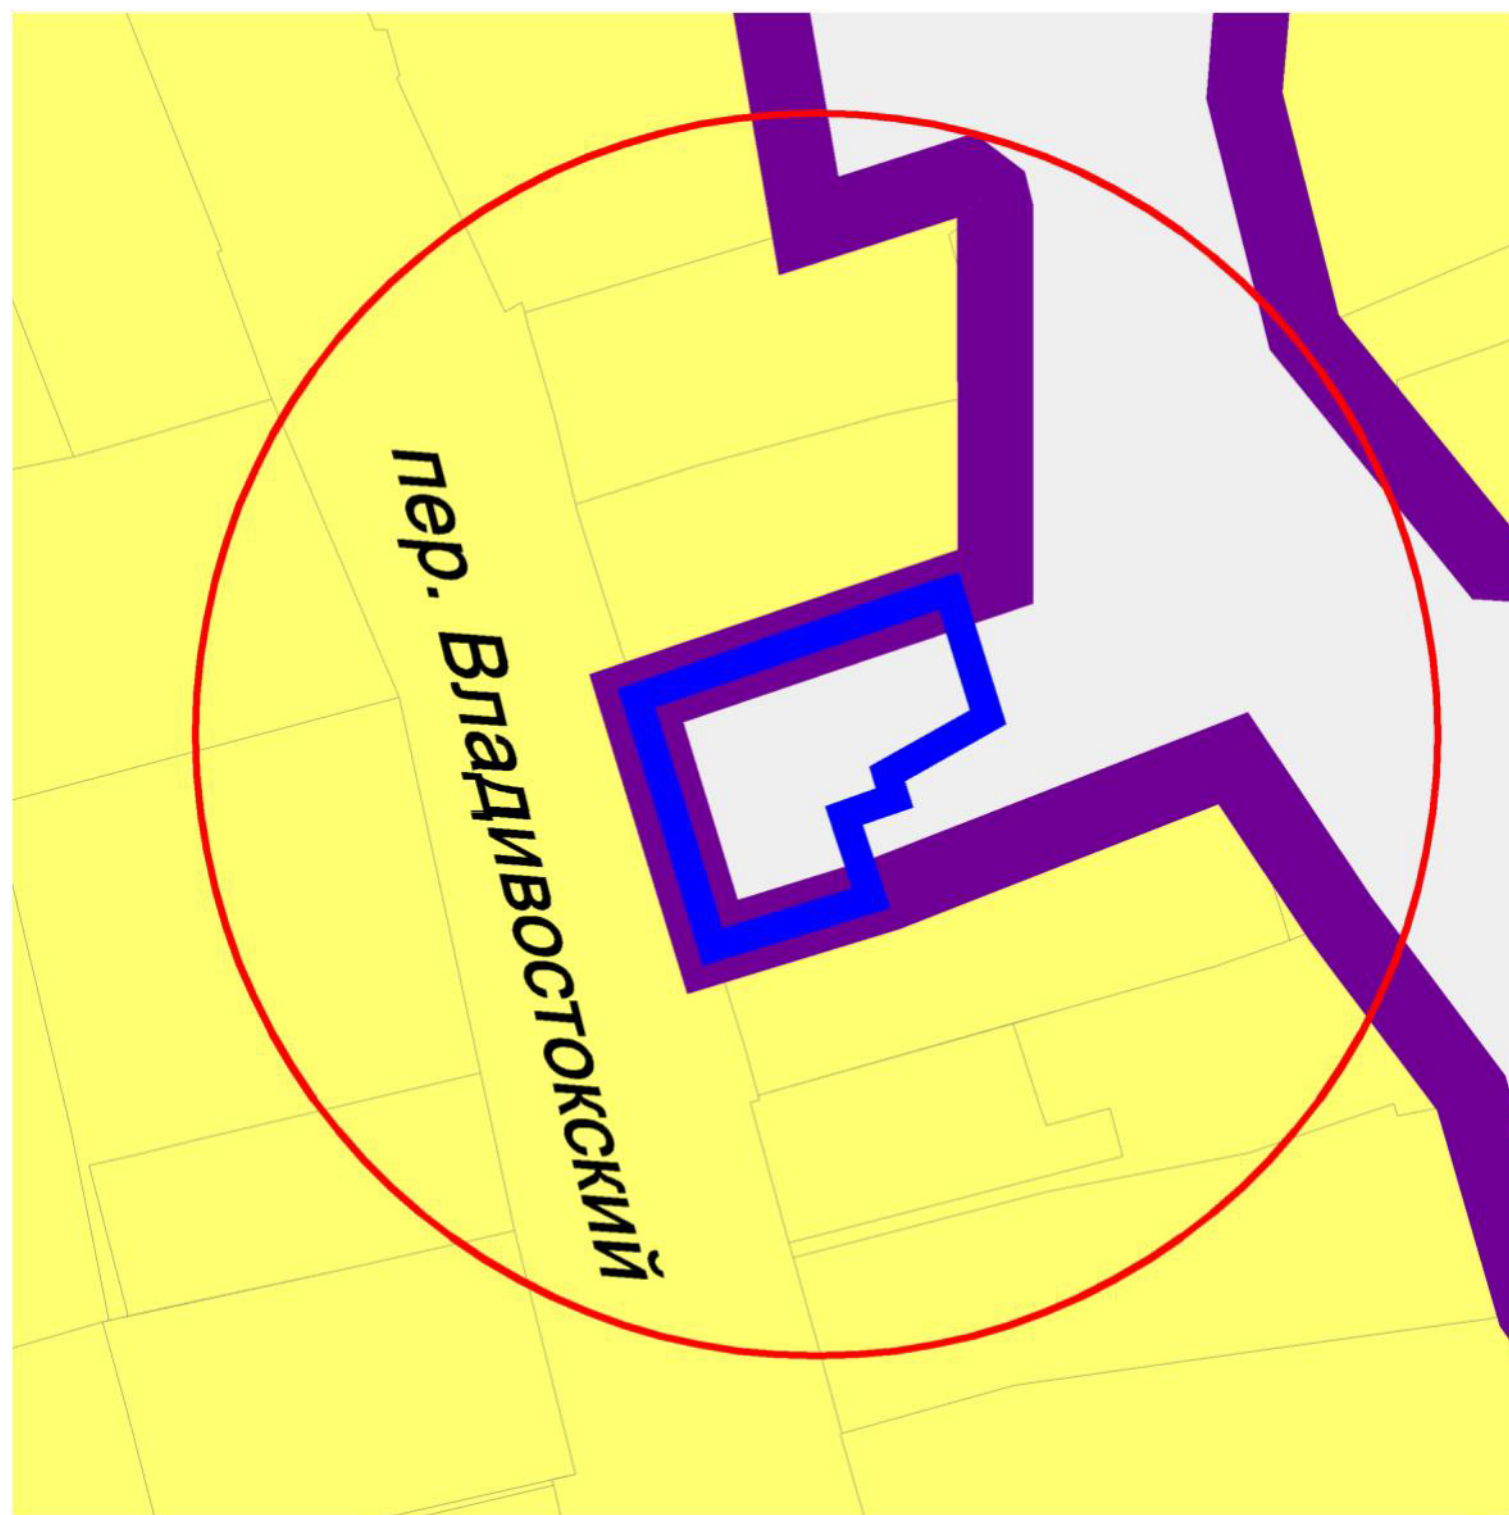

ПРОЕКТНОЕ ПРЕДЛОЖЕНИЕ

(изменение границ территориальных зон)

