


**Фрагмент карты градостроительного зонирования Первомайского района**  
Проектное предложение по внесению изменений в ПЗиЗ для части территории города  
в районе ул. Лелюшенко и ул. Орбитальная

**СУЩЕСТВУЮЩЕЕ ПОЛОЖЕНИЕ**

(граница территориальных зон в соответствии с действующими ПЗиЗ)

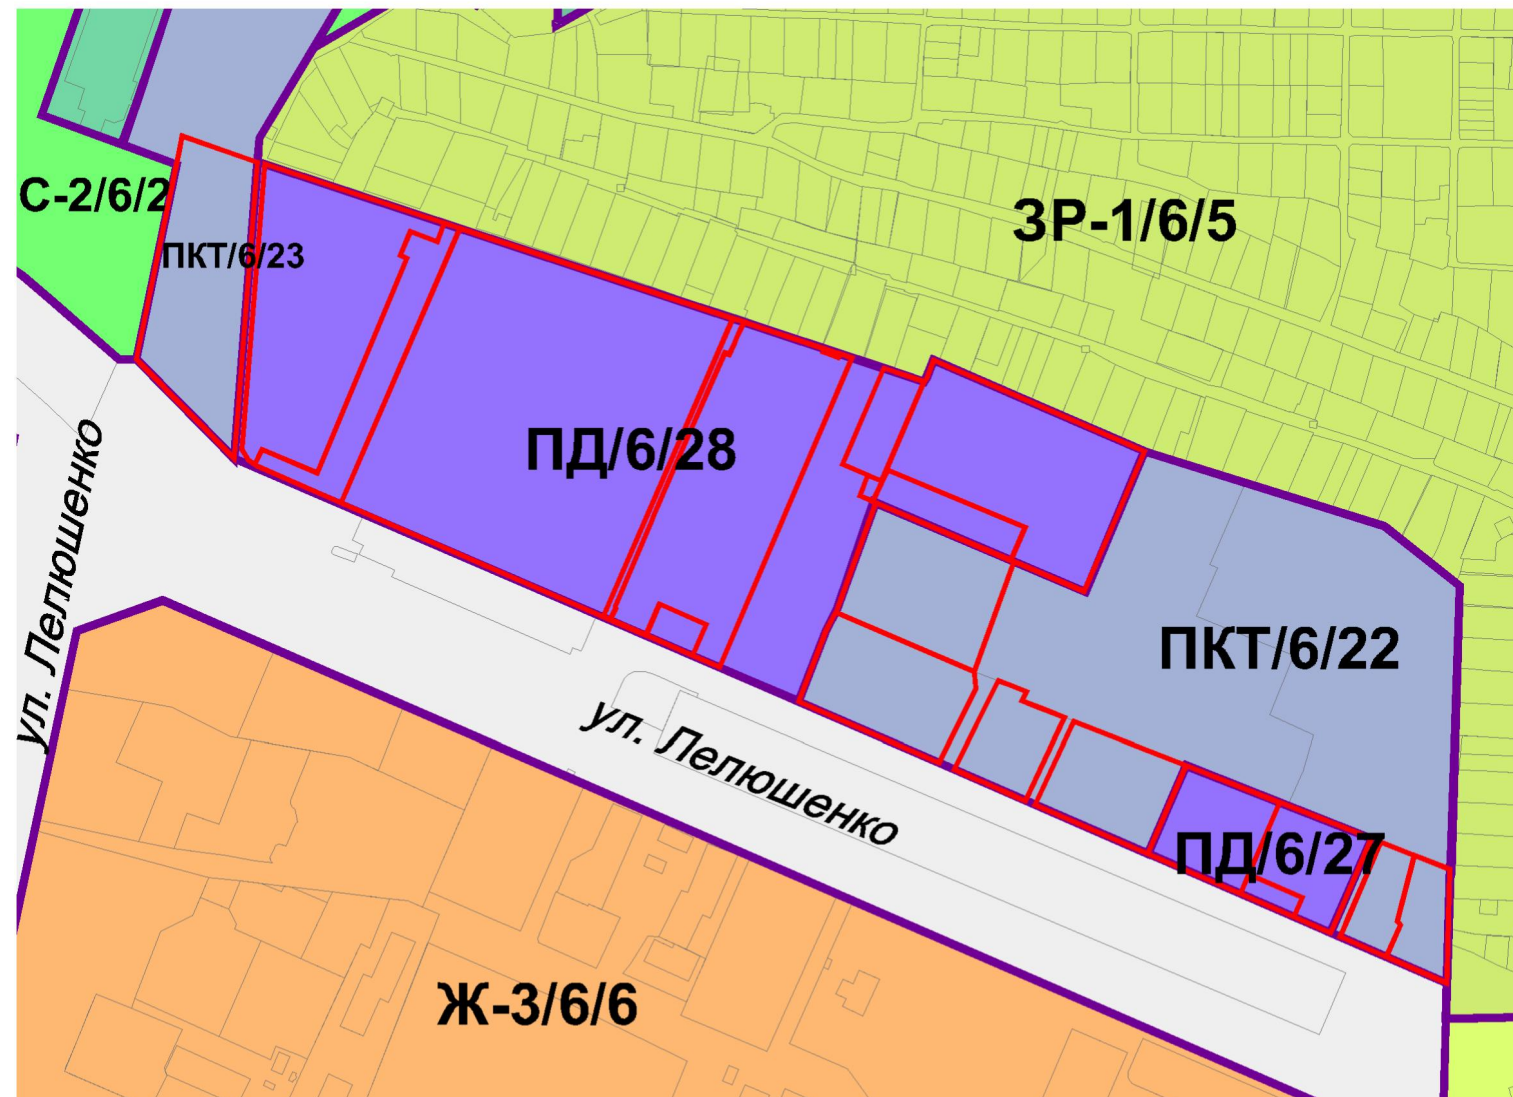

**ПРОЕКТНОЕ ПРЕДЛОЖЕНИЕ**

(изменение границ территориальных зон)

