


Фрагмент карты градостроительного зонирования Железнодорожного района

Внесение изменений в ПЗиЗ

для части территории города в районе ДОСААФ

СУЩЕСТВУЮЩЕЕ ПОЛОЖЕНИЕ
(граница территориальных зон в соответствии
с действующими ПЗиЗ)

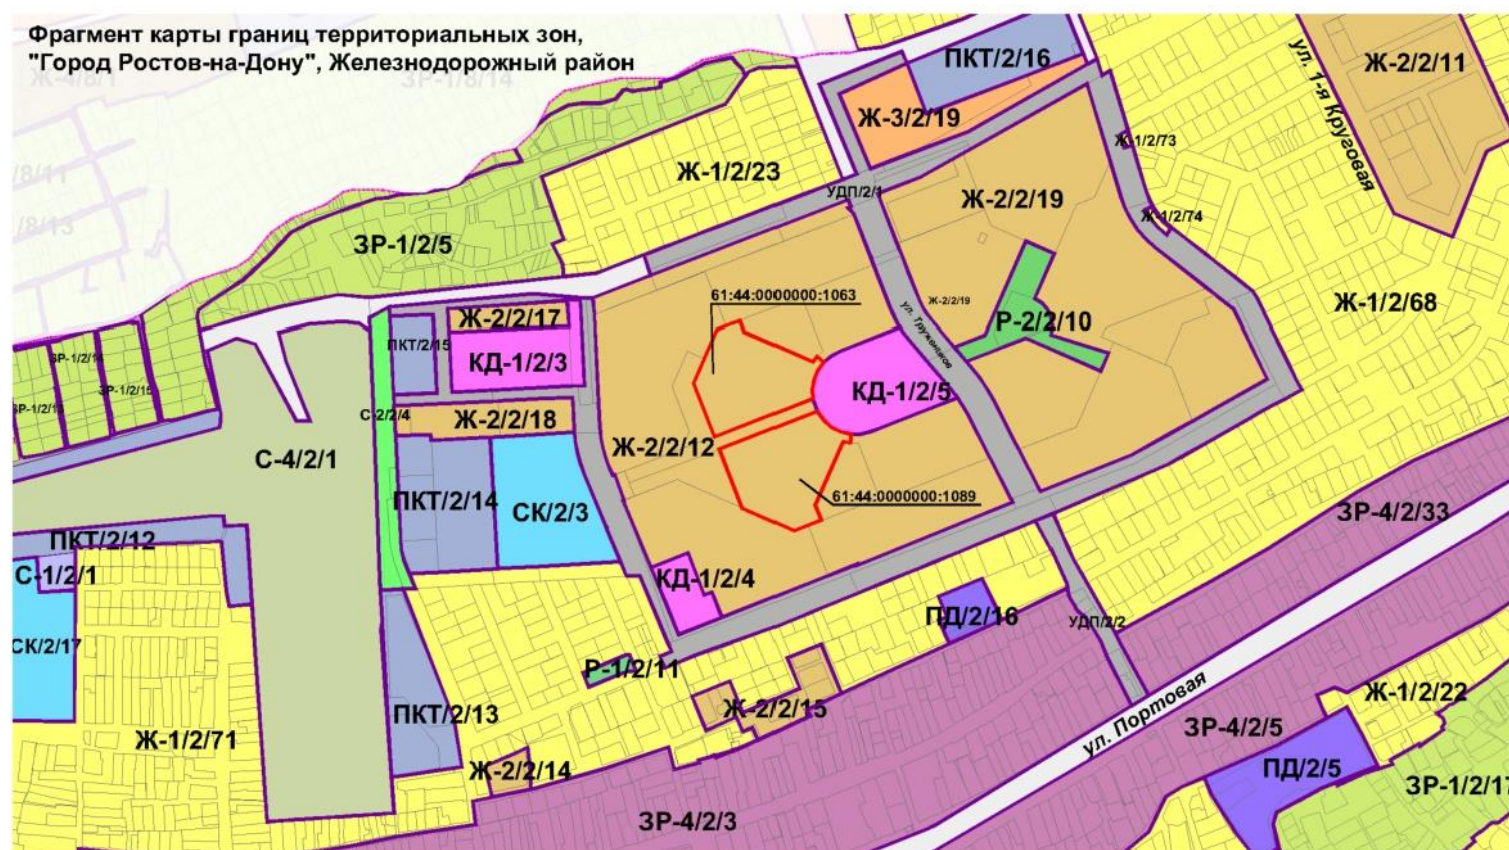

ПРОЕКТНОЕ ПРЕДЛОЖЕНИЕ
(изменение границ территориальных зон)

