


Предпроектная проработка планируемой реконструкции земельного участка и объекта капитального строительства, расположенного по адресу: г.Ростов-на-Дону, пер.Западный Карьер,д.6. Ситуационный план. М 1:5000.

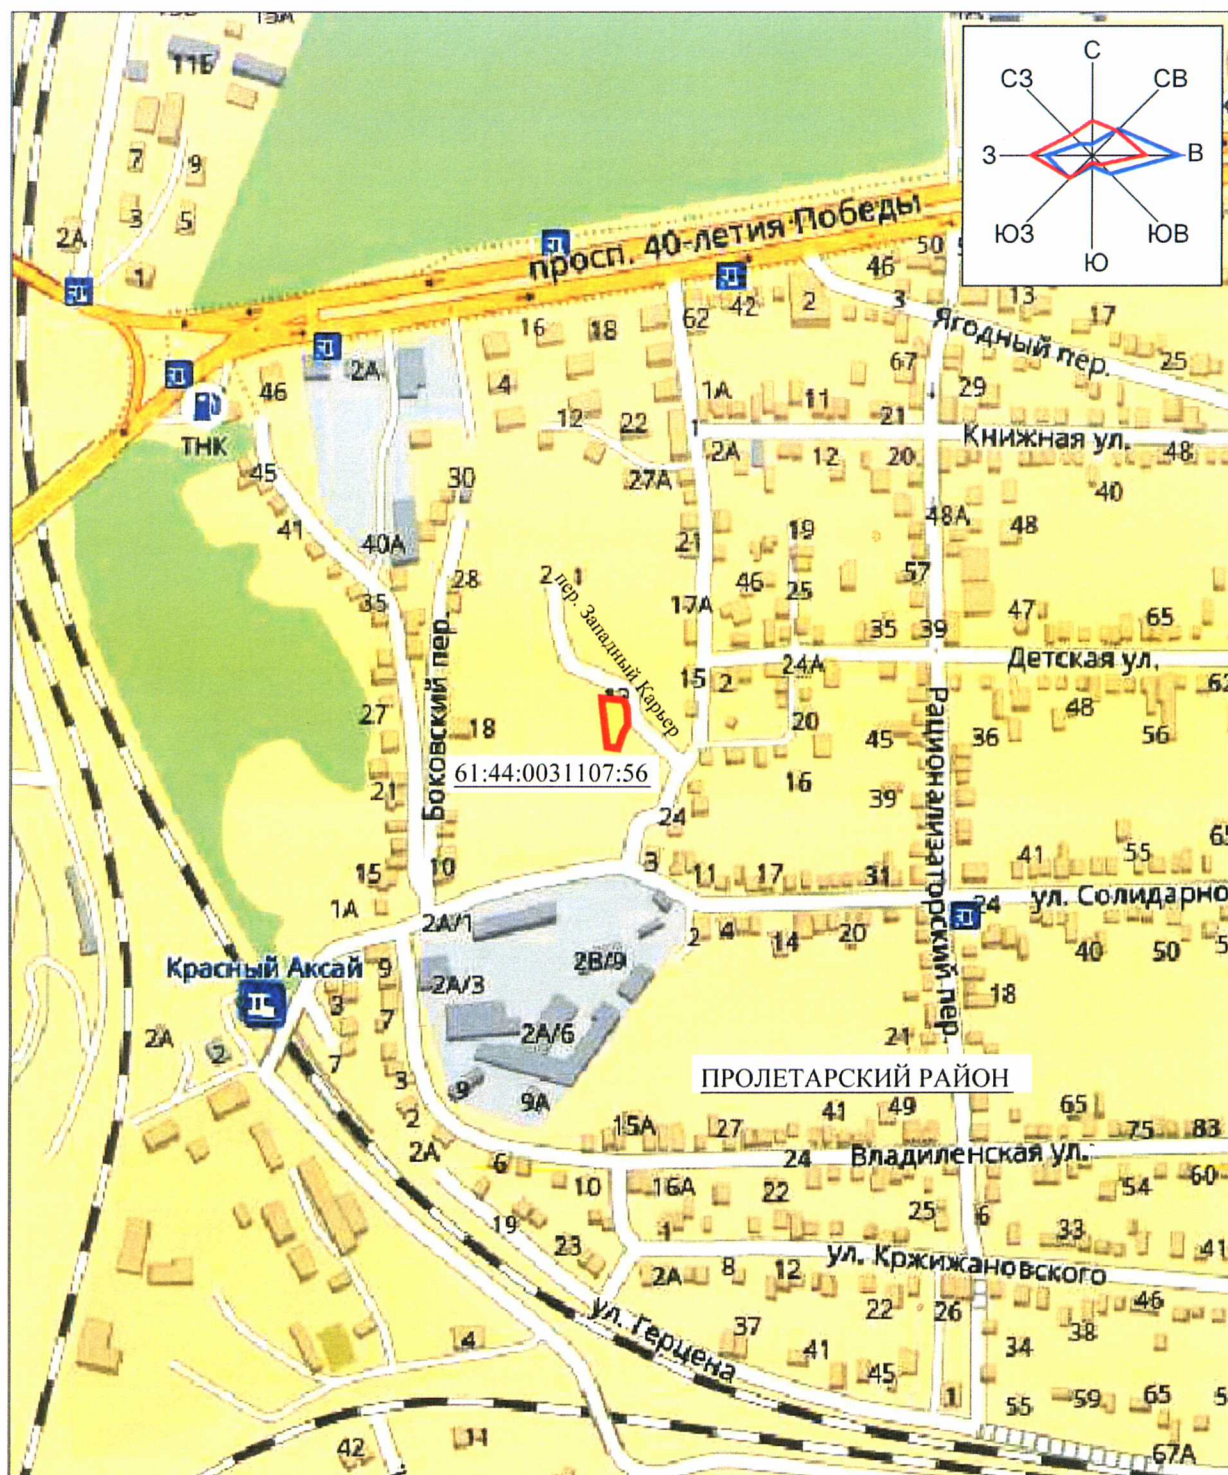

Условные обозначения

- граница кадастрового участка 61:44:0031107:56
- территория жилых кварталов

- территория общественного озеленения
- территория производственного назначения

- улично-дорожная сеть
- железнодорожные пути