


Фрагмент карты градостроительного зонирования Советского района
Внесение изменений в ПЗиЗ для части территории города
в районе ул. 339-й Стрелковой Дивизии, 21/3

СУЩЕСТВУЮЩЕЕ ПОЛОЖЕНИЕ

(граница территориальных зон в соответствии с действующими ПЗиЗ)

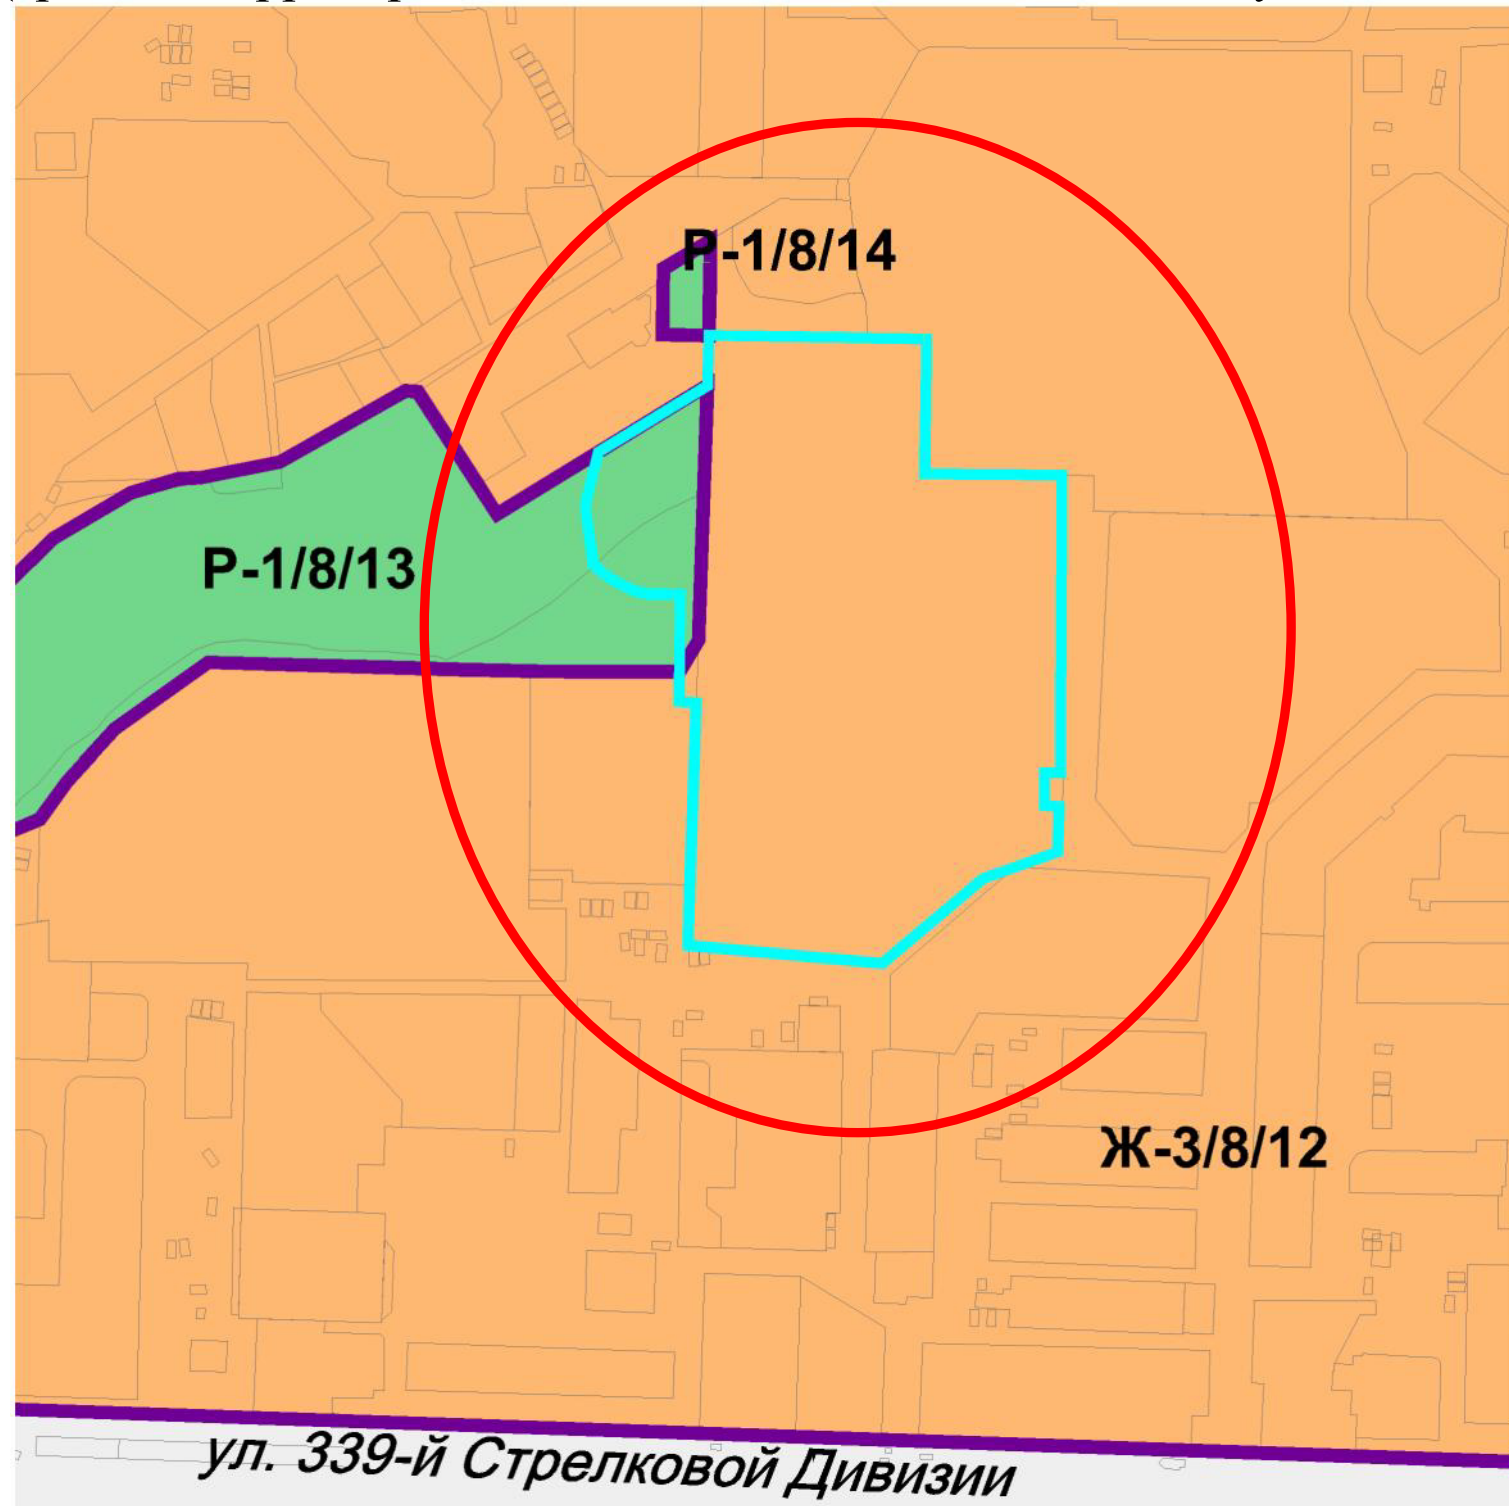

ПРОЕКТНОЕ ПРЕДЛОЖЕНИЕ

(изменение границ территориальных зон)

