


# Фрагмент карты градостроительного зонирования Октябрьского района

## Внесение изменений в ПЗиЗ для части территории города

### в районе ул. Вавилова

#### СУЩЕСТВУЮЩЕЕ ПОЛОЖЕНИЕ

(граница территориальных зон в соответствии с действующими ПЗиЗ)

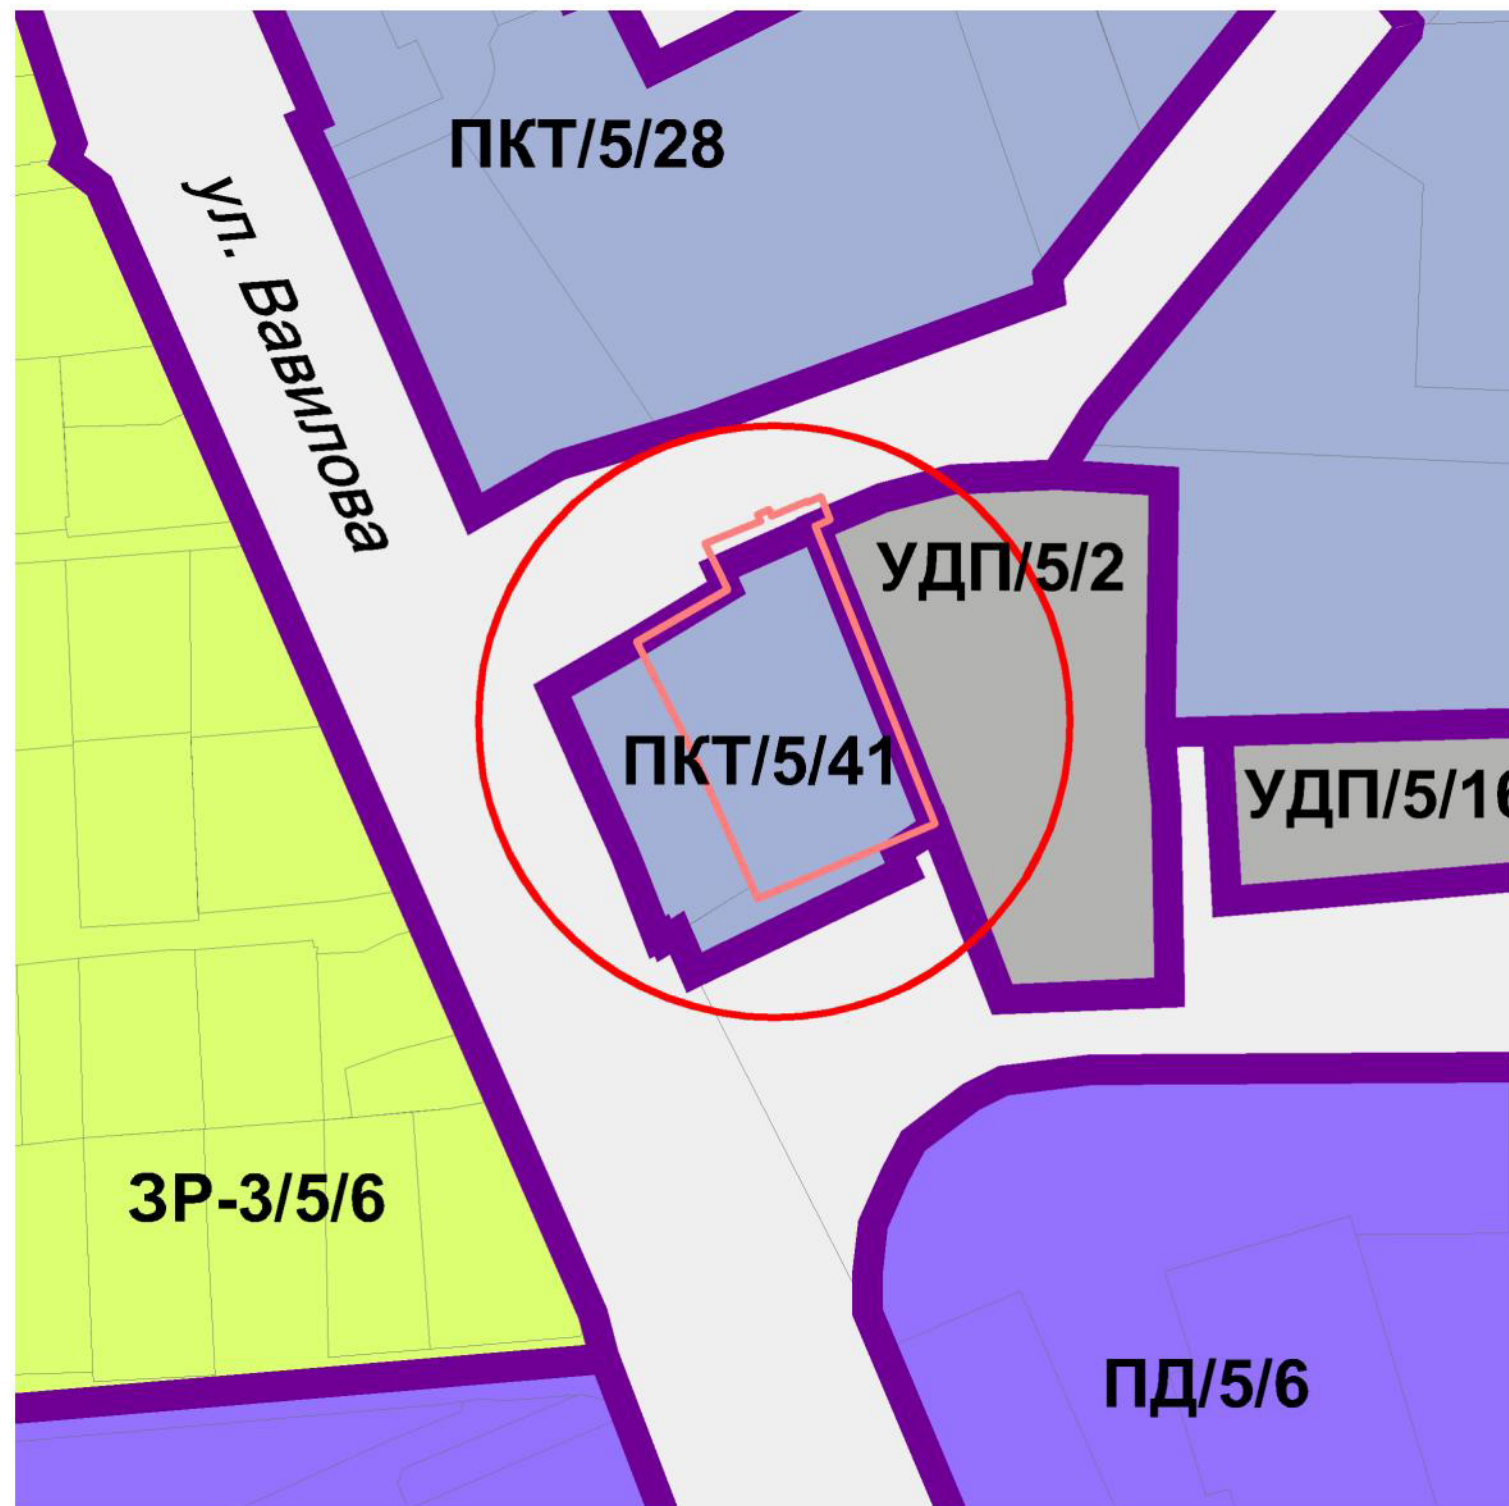

#### ПРОЕКТНОЕ ПРЕДЛОЖЕНИЕ

(изменение границ территориальных зон)

