


Фрагмент карты градостроительного зонирования Первомайского района

Внесение изменений в ПЗиЗ для части территории города

в районе ул. В. Пановой

СУЩЕСТВУЮЩЕЕ ПОЛОЖЕНИЕ

(граница территориальных зон в соответствии с действующими ПЗиЗ)

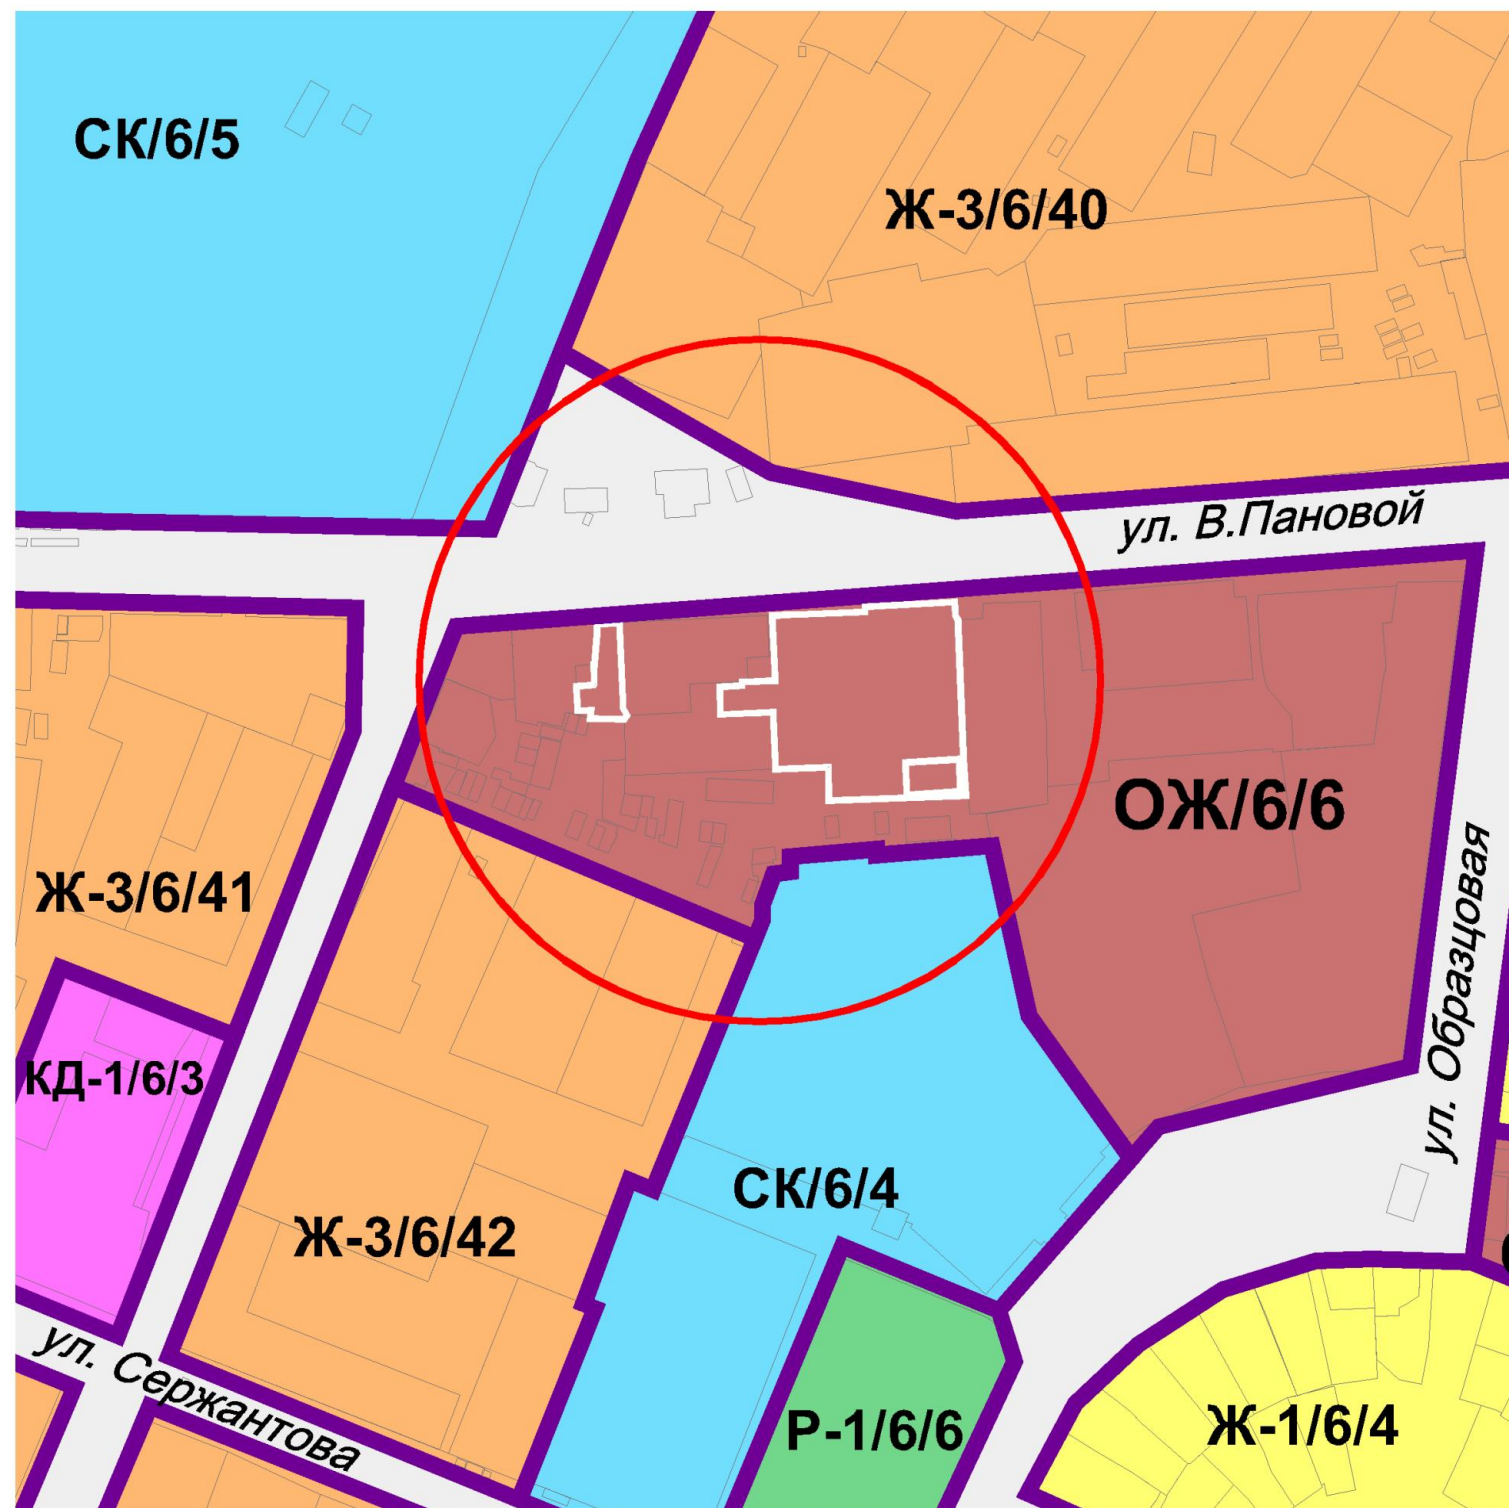

ПРОЕКТНОЕ ПРЕДЛОЖЕНИЕ

(изменение границ территориальных зон)

