


Фрагмент карты градостроительного зонирования Советского района
Внесение изменений в ПЗиЗ для части территории города
в районе пр-кт Стачки

СУЩЕСТВУЮЩЕЕ ПОЛОЖЕНИЕ

(граница территориальных зон в соответствии с действующими ПЗиЗ)

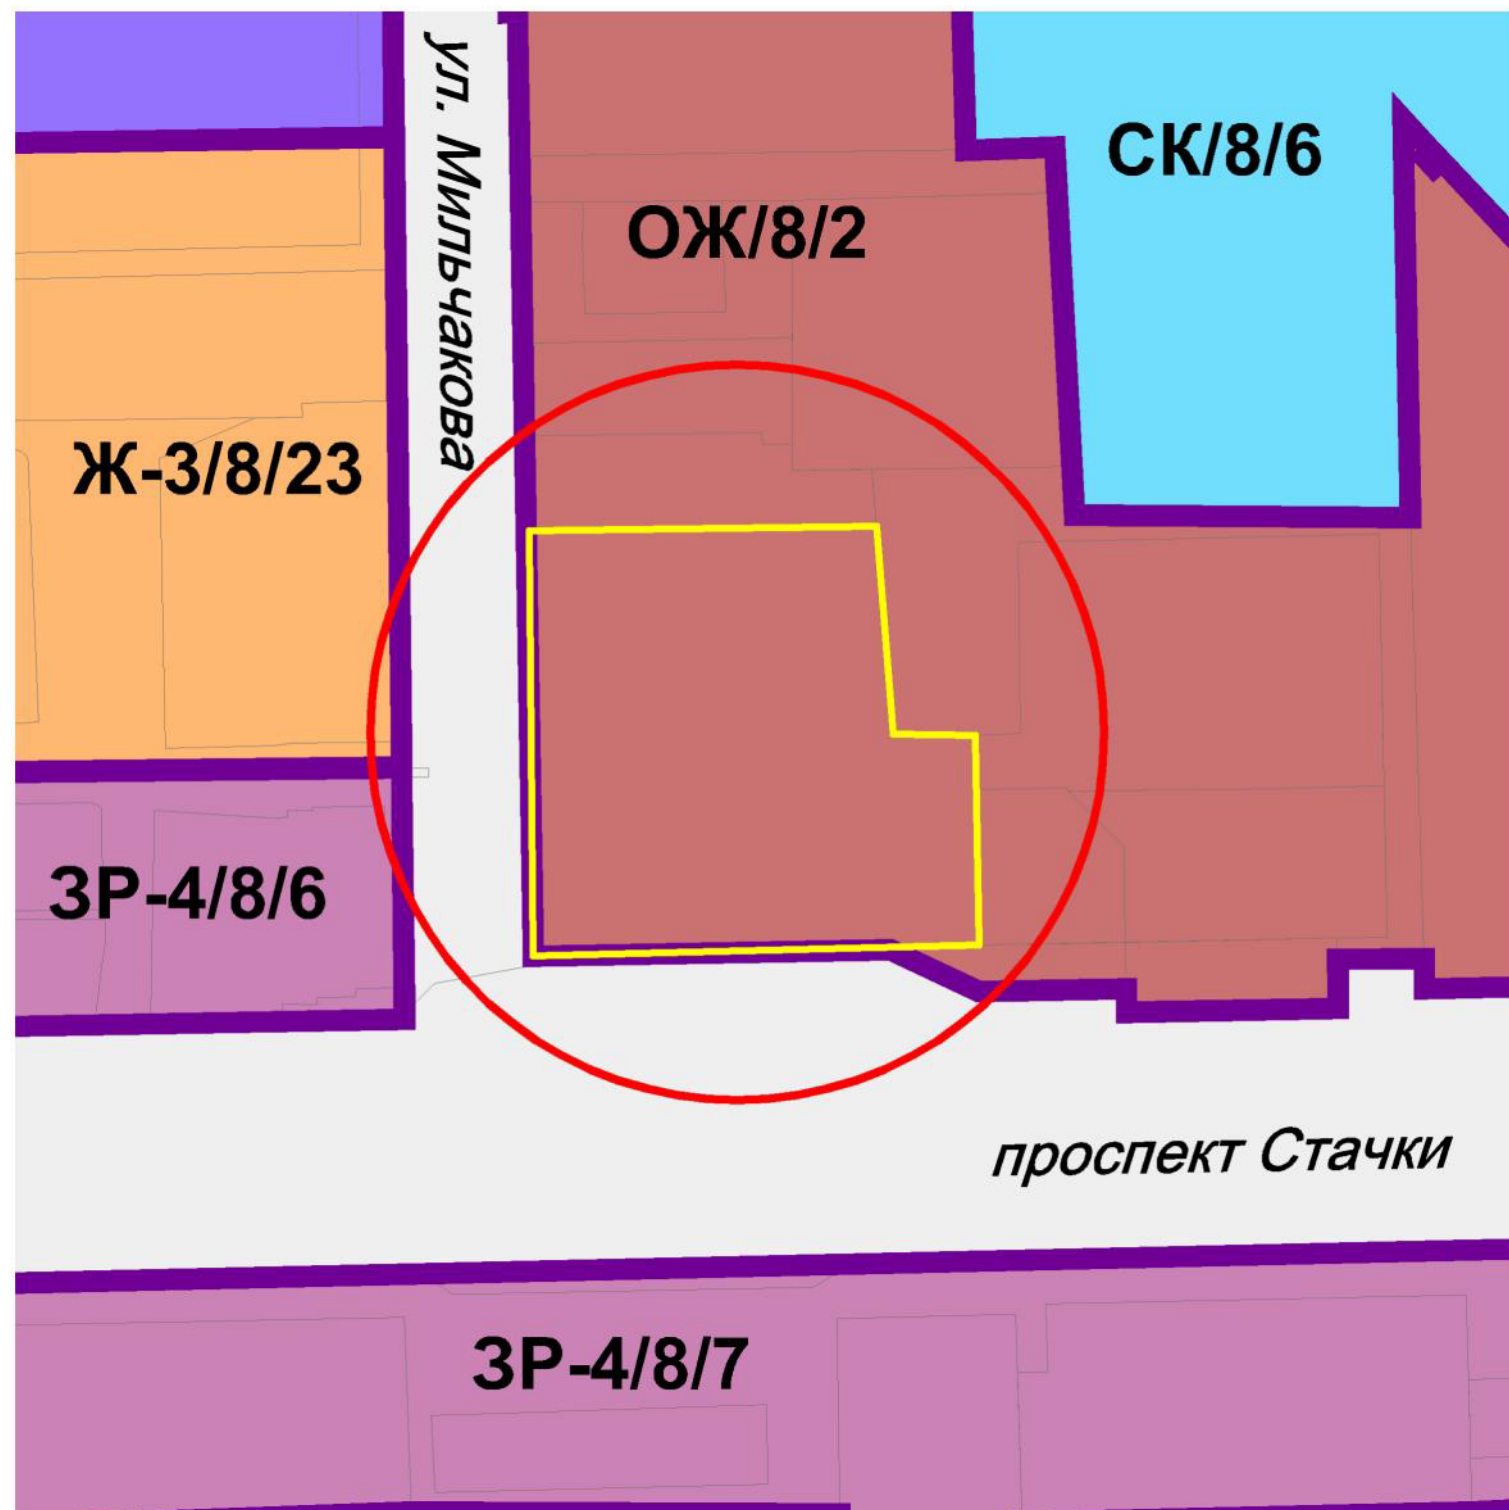

ПРОЕКТНОЕ ПРЕДЛОЖЕНИЕ

(изменение границ территориальных зон)

